


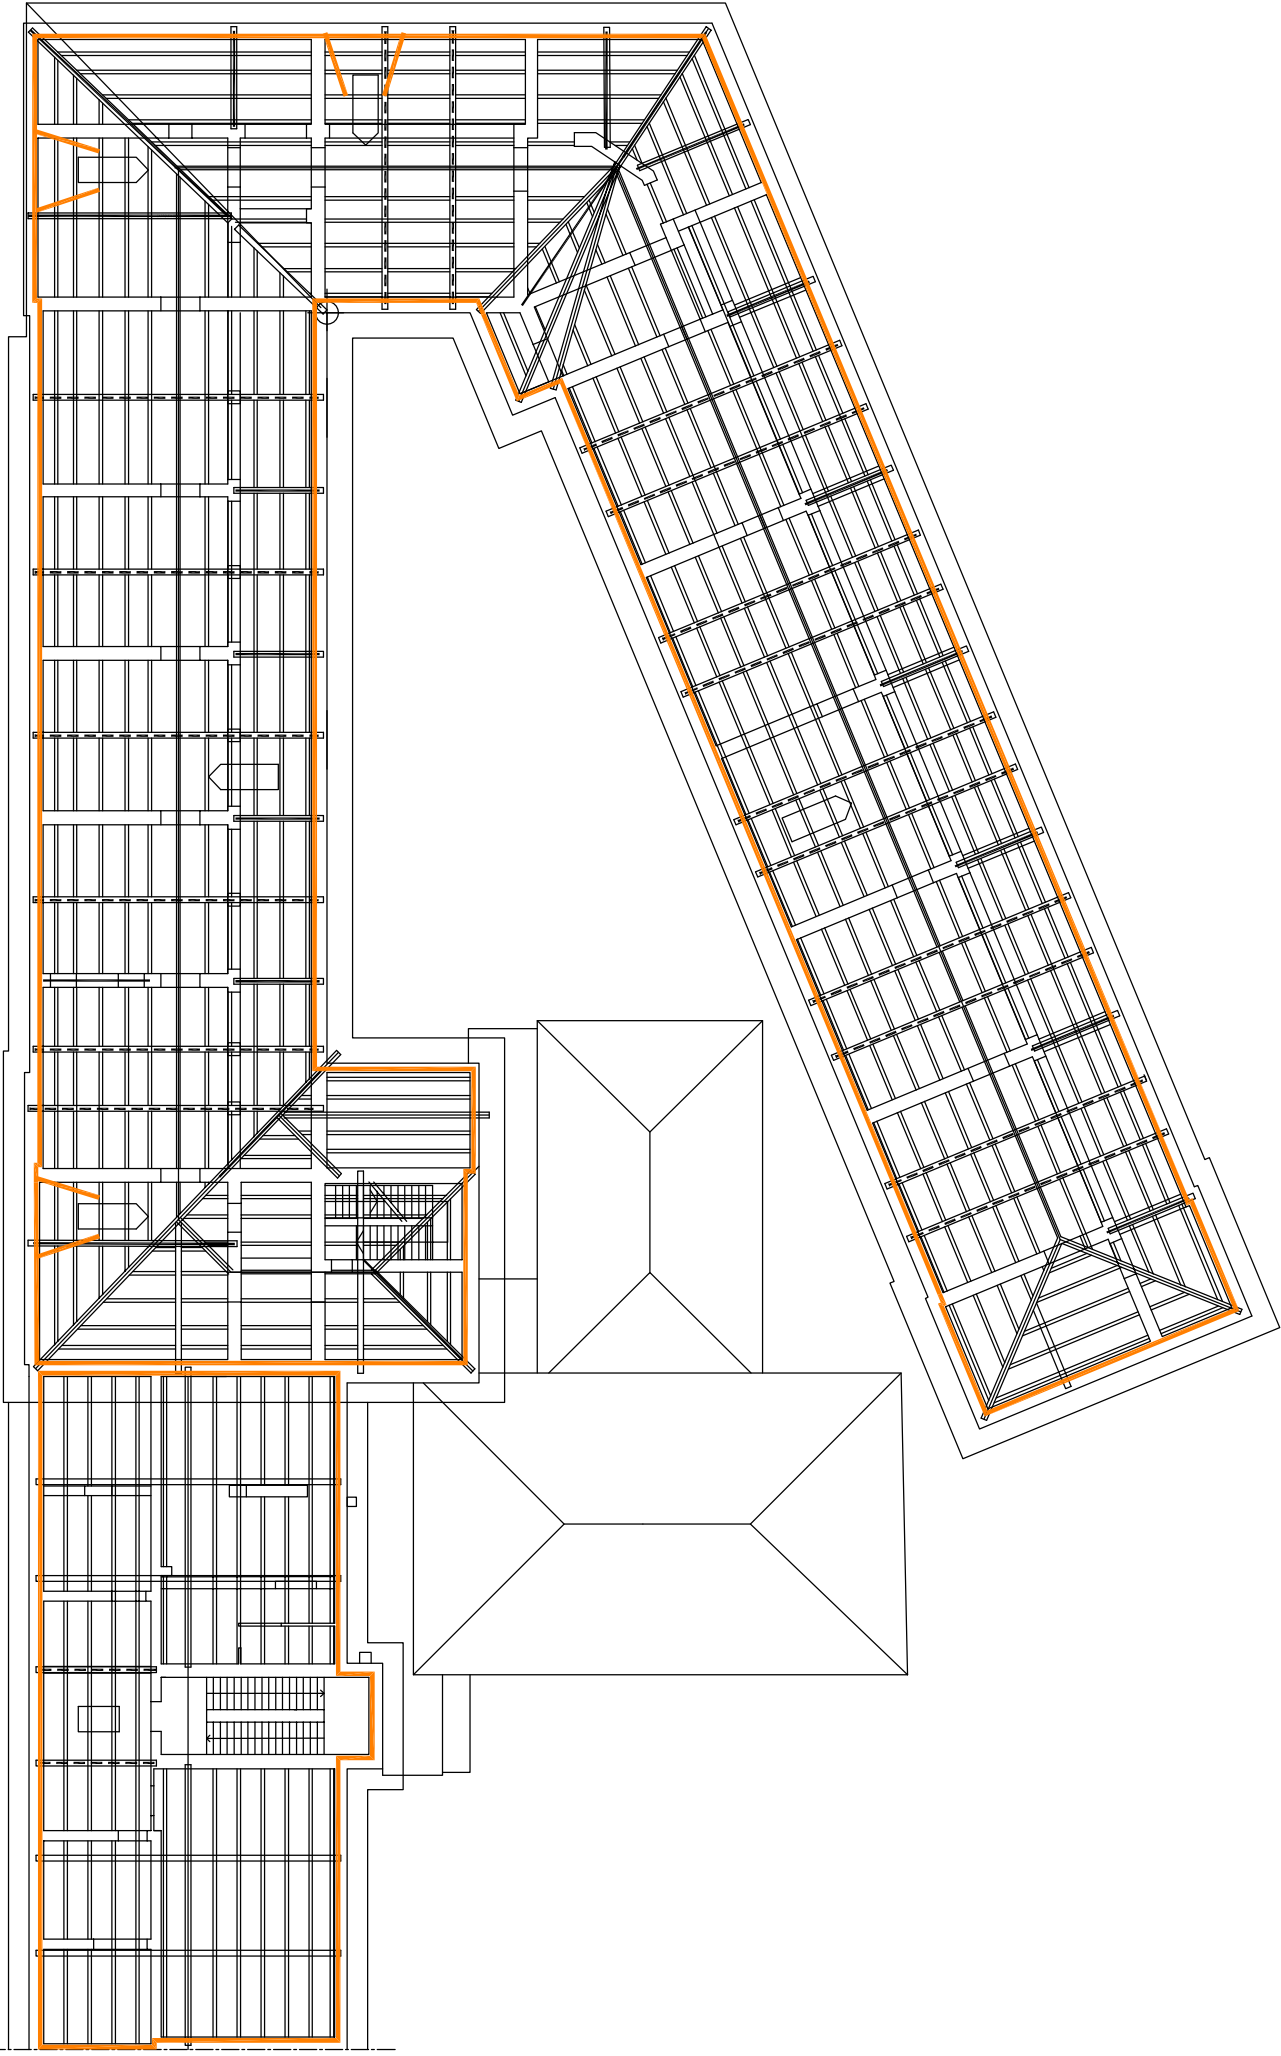


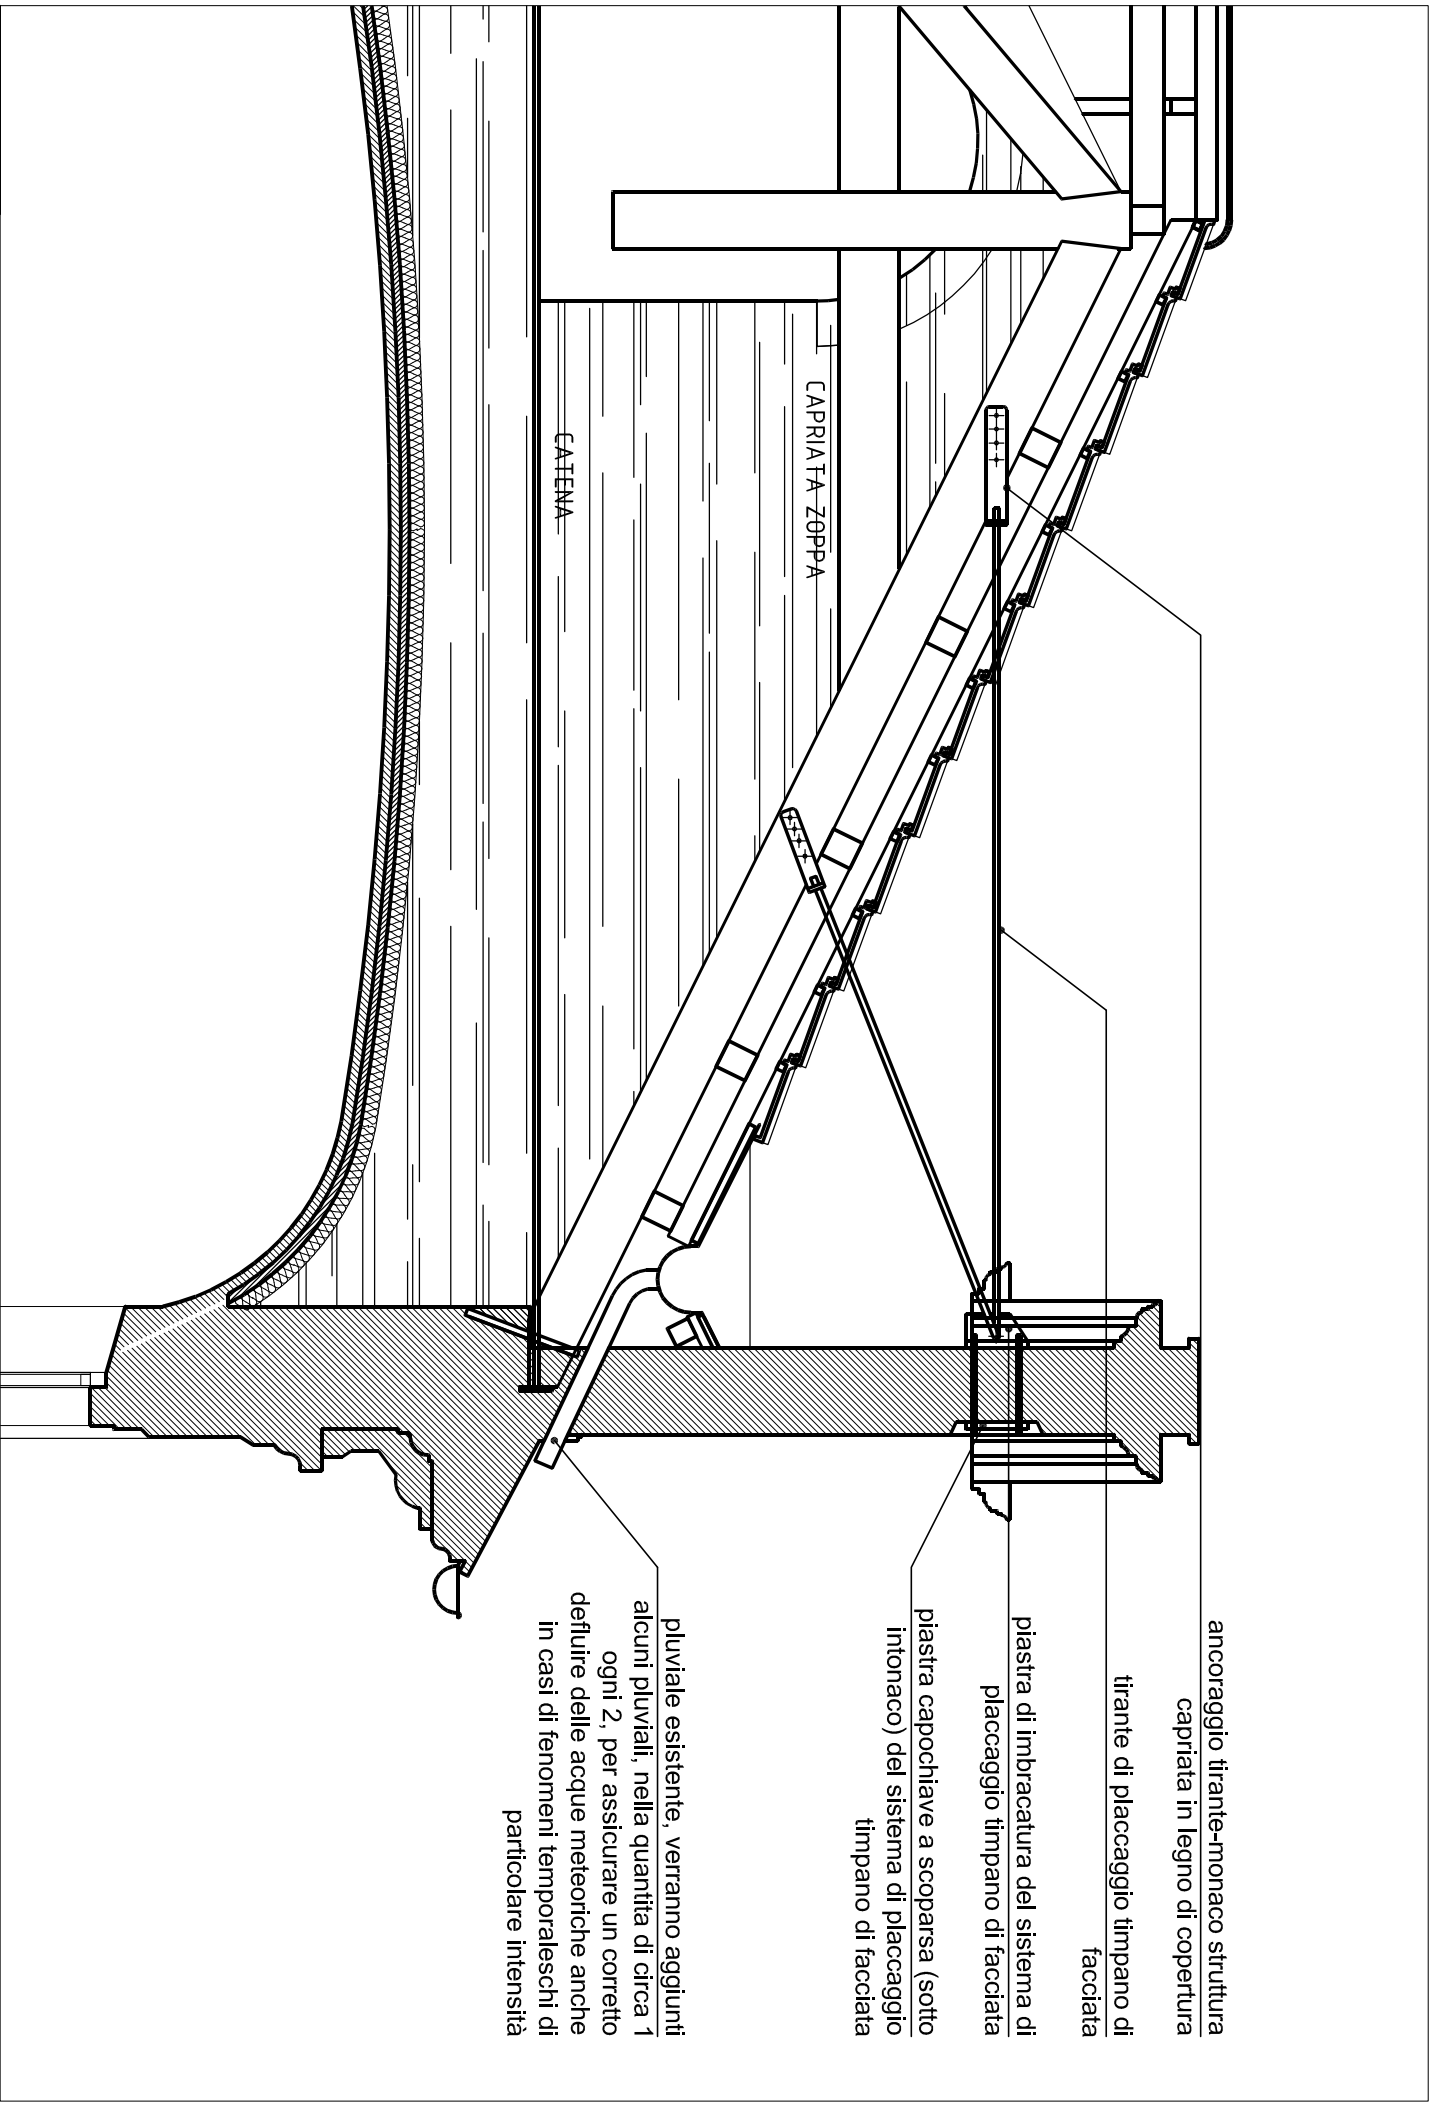

04 DETTAGLIO CONSOLIDAMENTO TIMPANO DI FACCIA
SCALA 1:40

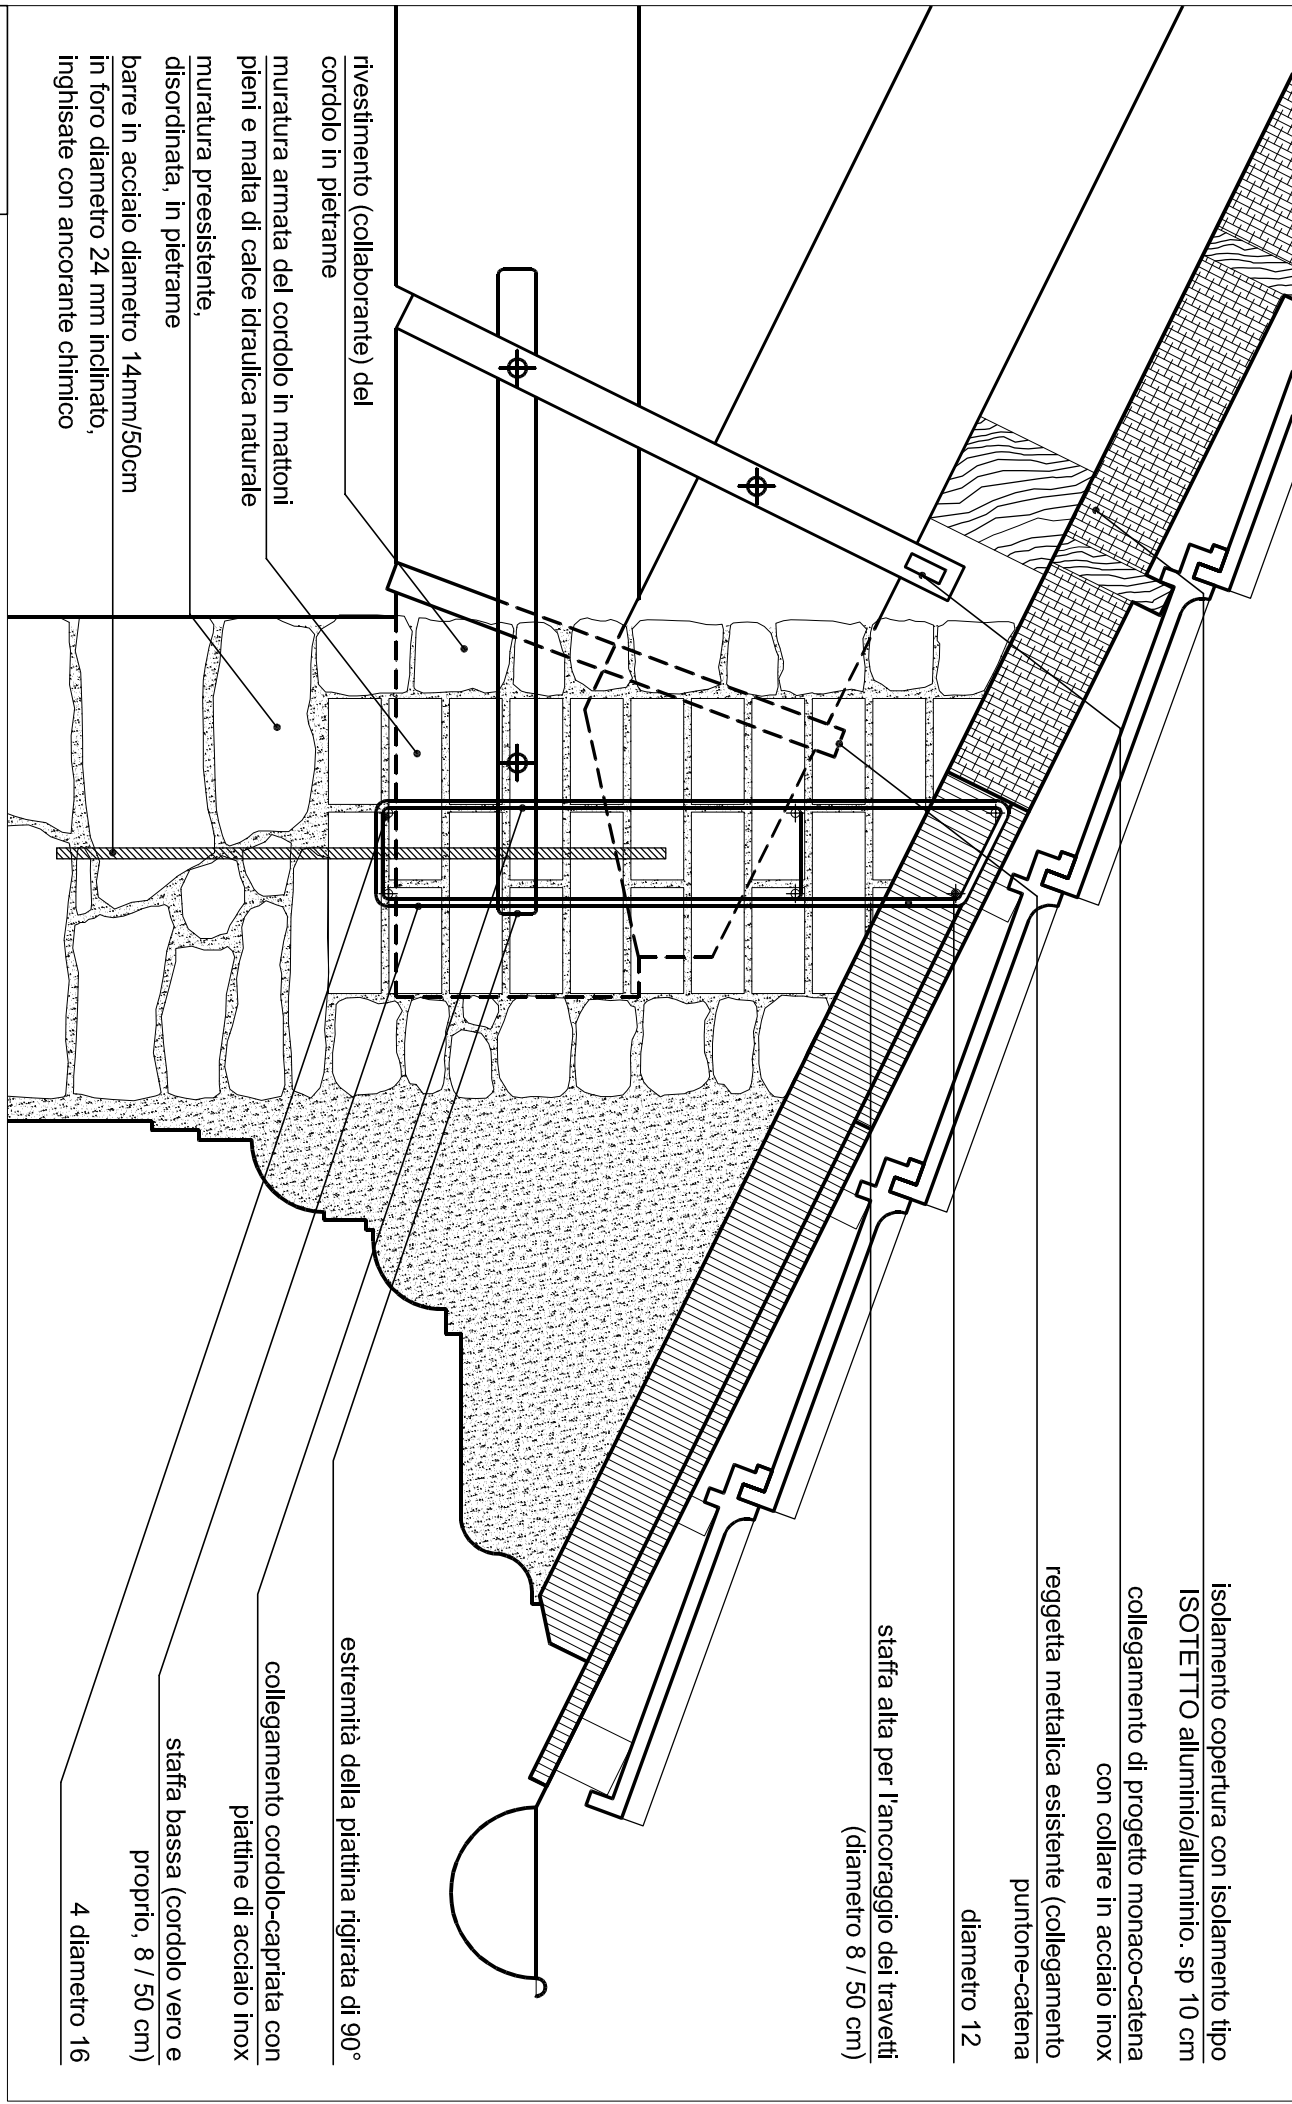


05 DETTAGLIO TIPO CORDOLO RIVESTITO E MANTO DI COPERTURA
SCALA 1:10

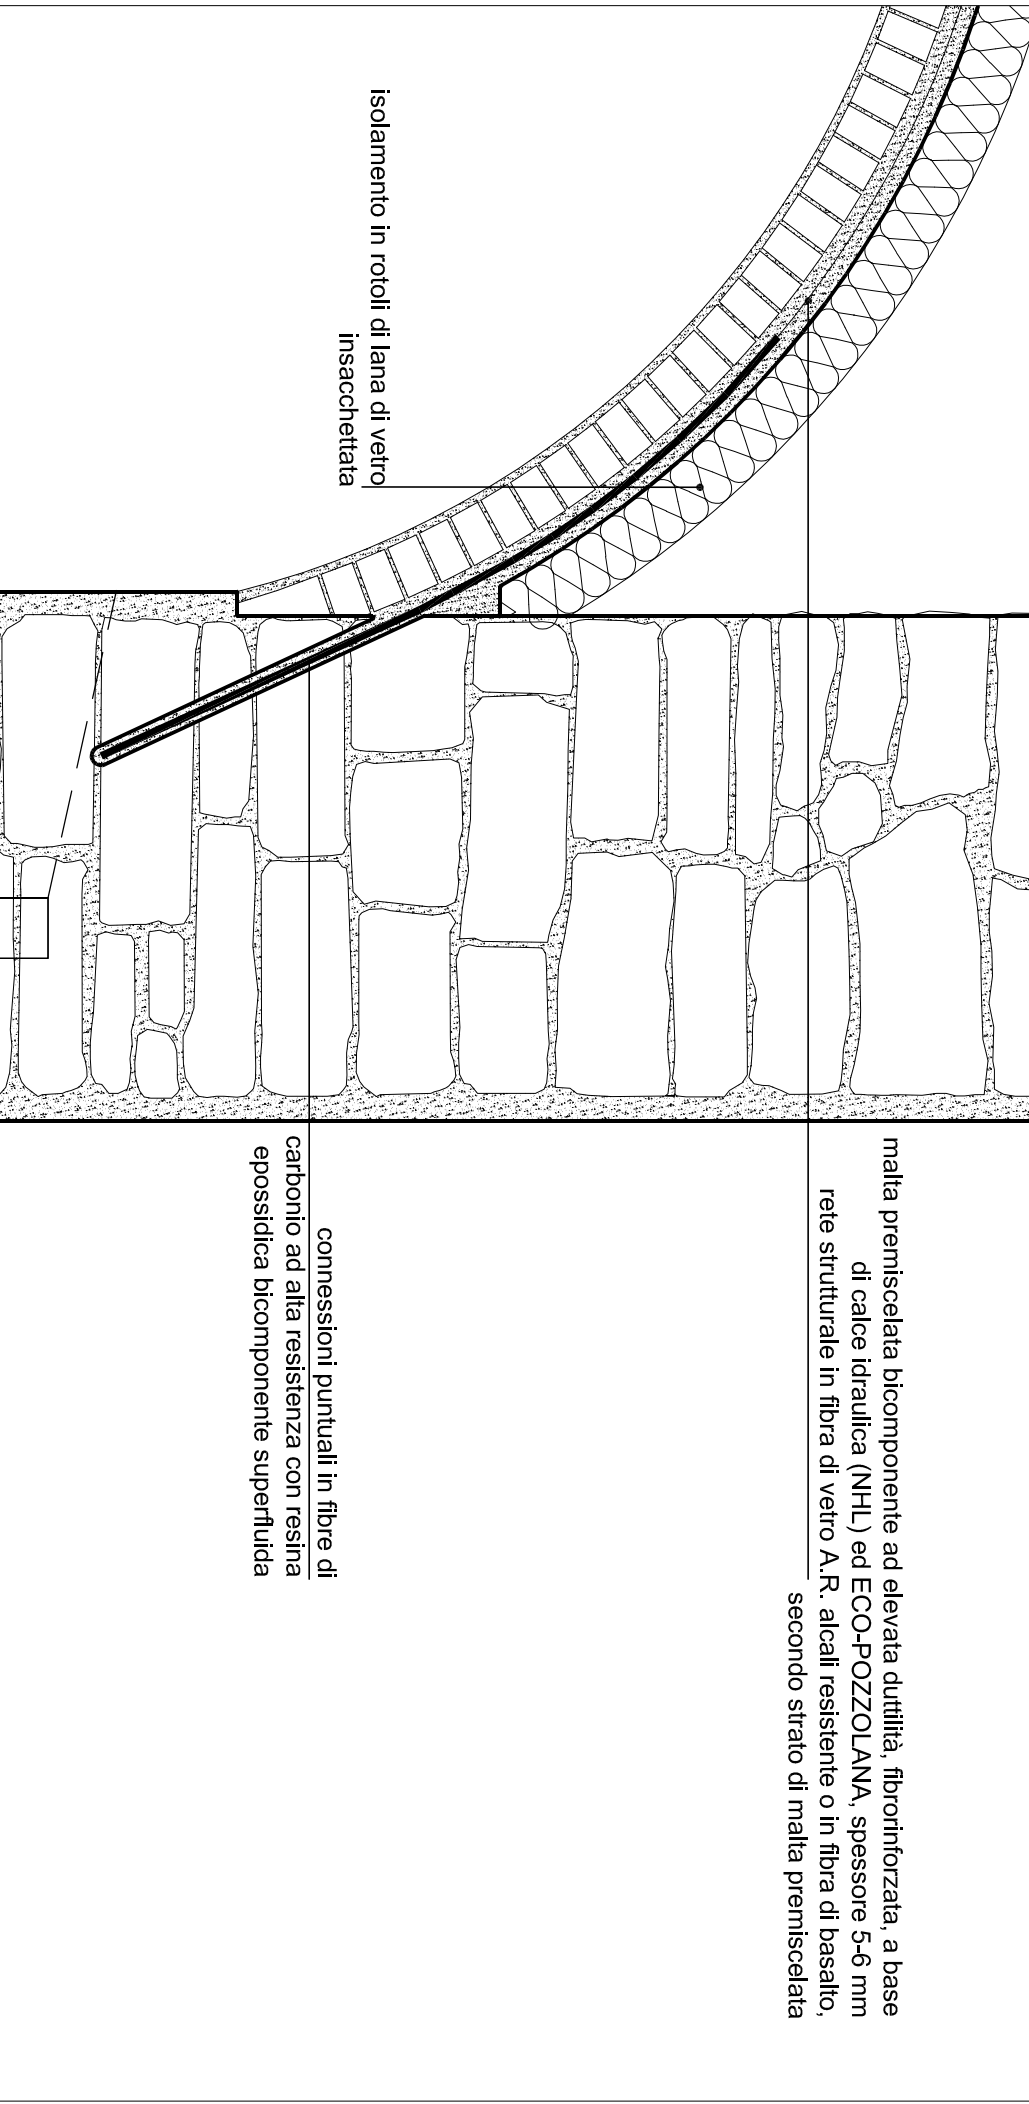


06 DETTAGLIO CONSOLIDAMENTO VOLTA ATRIO PIANO 2°
SCALA 1:10

01 PANTA SOTTOTETTO INDIVIDUAZIONE CORDOLO E TIRANTI

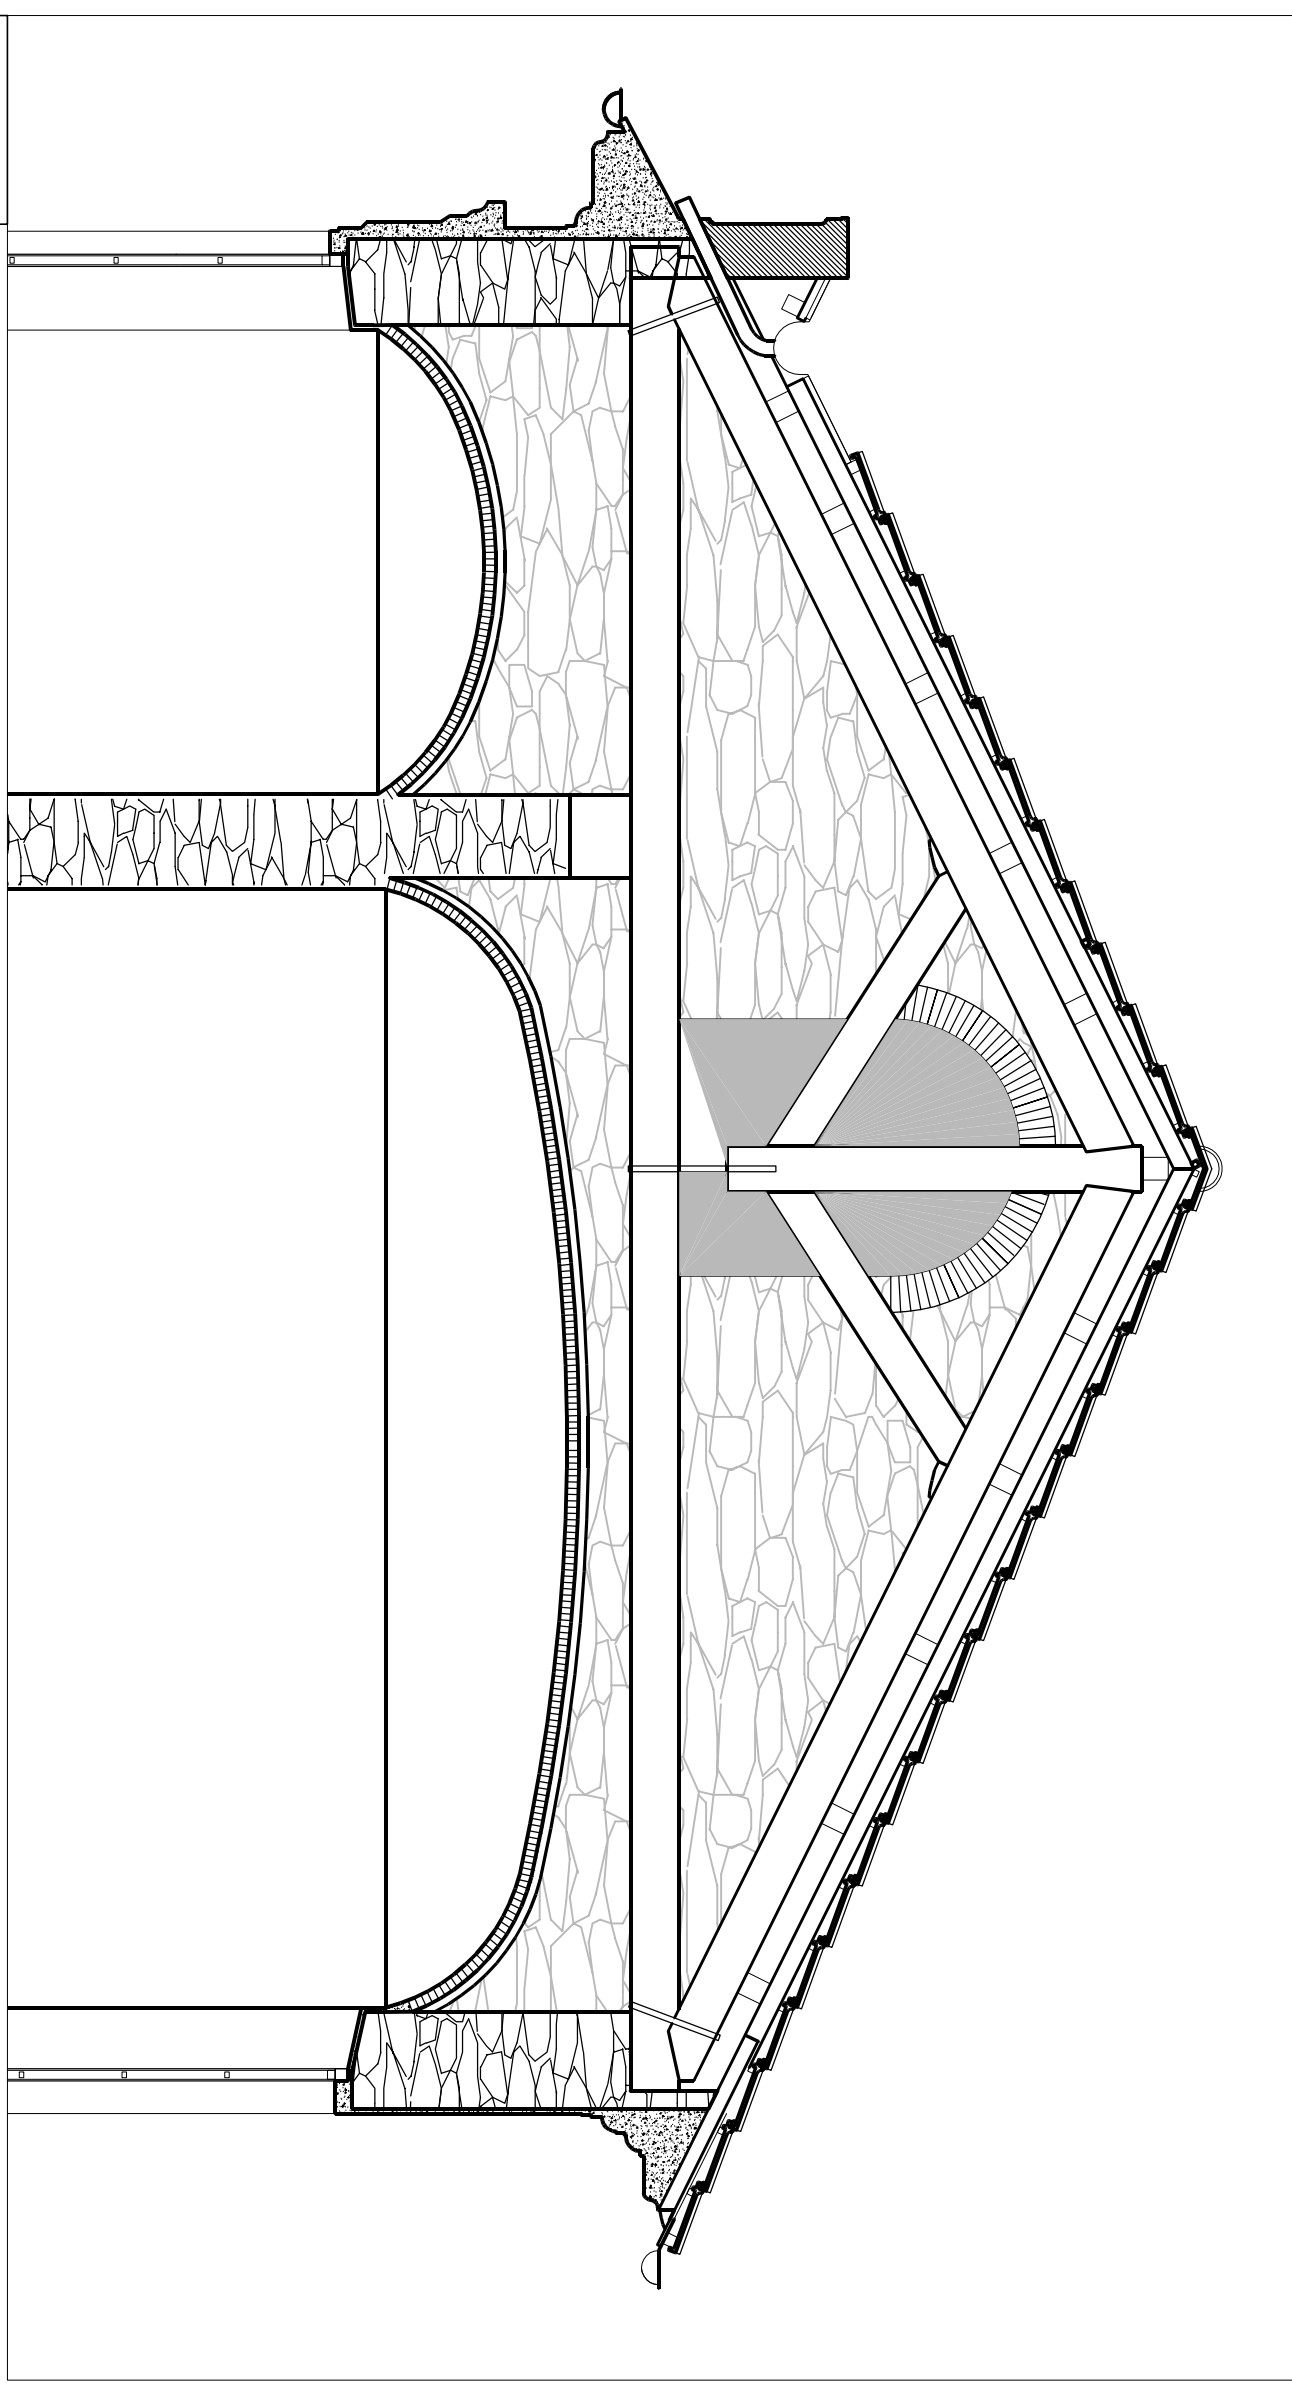


02 SEZIONE TRASVERSALE TIPO STATO ATTUALE - 1:50

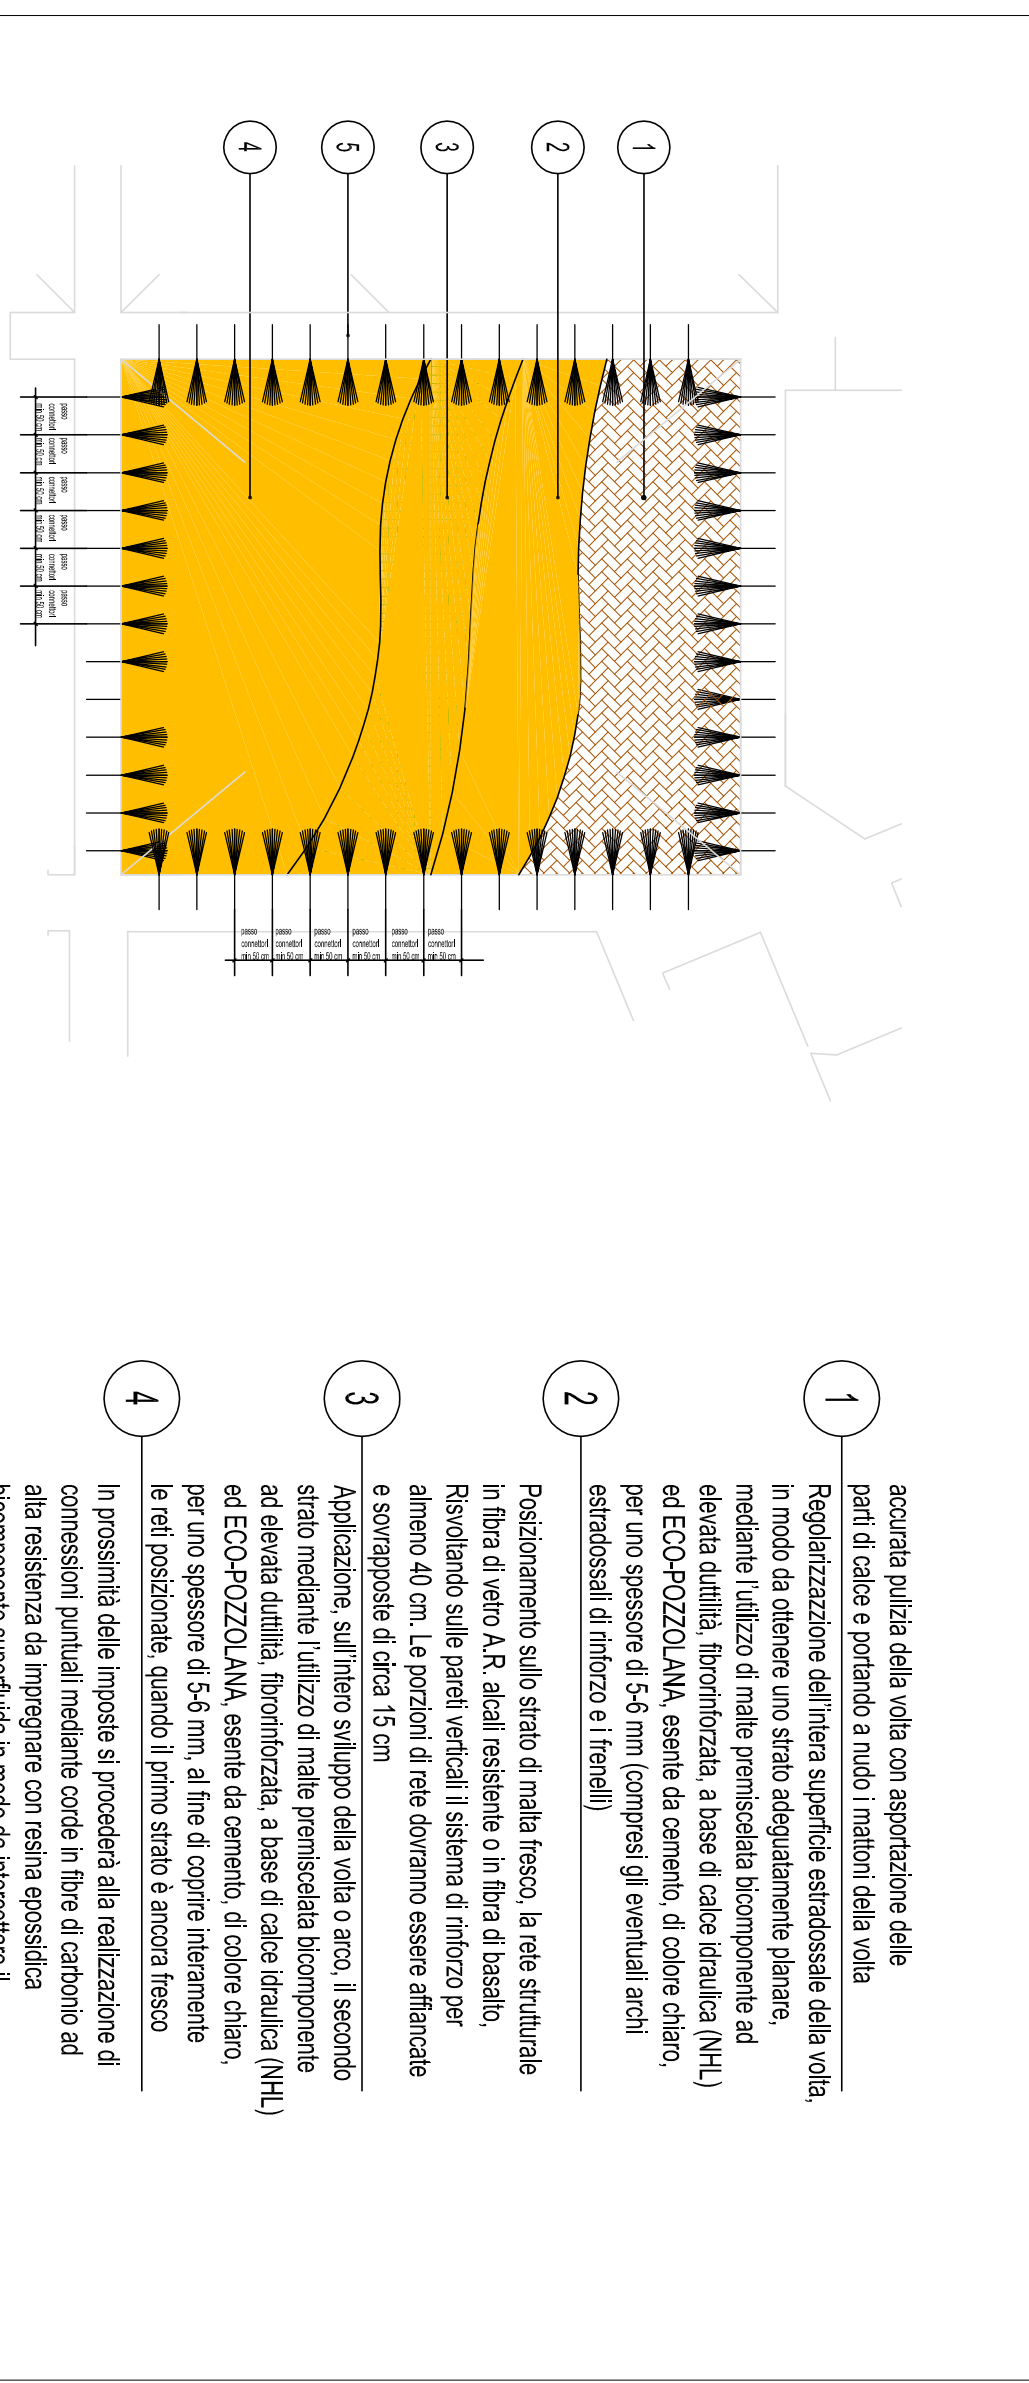


03 PANTA ESTERNA VOLTA ATRIO PIANO 2° PROGETTO - 1:50



01	NOVEMBRE 20	INTEGRAZIONE PROGETTO DEFINITIVO	..	..	..
00	SETTEMBRE 20	PRIMA EMISSIONE	..	..	..
REV.	DATA	DESCRIZIONE DELLA REVISIONE	REDAITTO	CONTROLLATO	APPROVATO

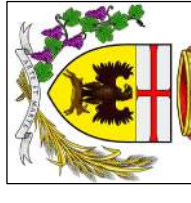

COMUNE DI ACQUI TERME
PROVINCIA DI ALESSANDRIA
L. 10/11/2000 n. 2444
Frazioni: S. E. - 15011 Acqui Terme

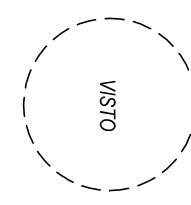



OPERE DI MIGLIORAMENTO SISMICO, ADEGUAMENTO ANTINCENDIO, EFFICIENTAMENTO ENERGETICO, ELIMINAZIONE BARRIERE ARCHITETTONICHE E NUOVO SPAZIO POLIFUNZIONALE SCUOLA PRIMARIA G. SARACCO
PTR edilizia scolastica DL 104/2013 art.10 e Decreto MEF/MUR/MINT 03/01/2018
Programmazione nazionale edilizia scolastica 2018-2020

PROGETTO DELLA FASE:	TRACCE:
PROGETTO MIGLIORAMENTO SISMICO	STR TO4 INT 1/20
CORDOLO COPERTURA	SCALA:
CONSOLIDAMENTO VOLTA IN MATTONI	1:100 - 1:20
CONSOLIDAMENTO TIMPANO DI FACCIA	

RESPONSABILE UNICO DI PROCEGIMENTO	FILE
ARCH. STEFANIA RUSSO	dettagli miglioramento sisma.dwg
PROGETTAZIONE	
RTB: Bariloro,Massaroli,Benzi,Prizmi,Elotto,Casarelli	
GENOVA: MONTI,ROTTOLI, COPPOLA,LE VIGORELLI	
tel. 011/2611201 - email: info@studierb.it	
ARCH. AGOSTINO BARBONE	INTERSEZIONE PRESSIONI SISMICHE
ARCH. MIRKO MASSAROLI	COORD. SICUREZZA PROGETTAZIONE
ING. MAURO BENZI	PROGETTAZIONE STRUTTURALE
ING. ANDREA PRIZMI	PROGETTAZIONE ANTINCENDIO
STUDIO TECNICO ING. RIZZOLI	PROGETTAZIONE IMPIANTI ANTINCENDIO
ARCH. STEFANO CASARELLI	REDAZIONE ELABORATI GRAFICI
GEOL. ALBERTO LIPAROTTI	GEOLÓGIA