



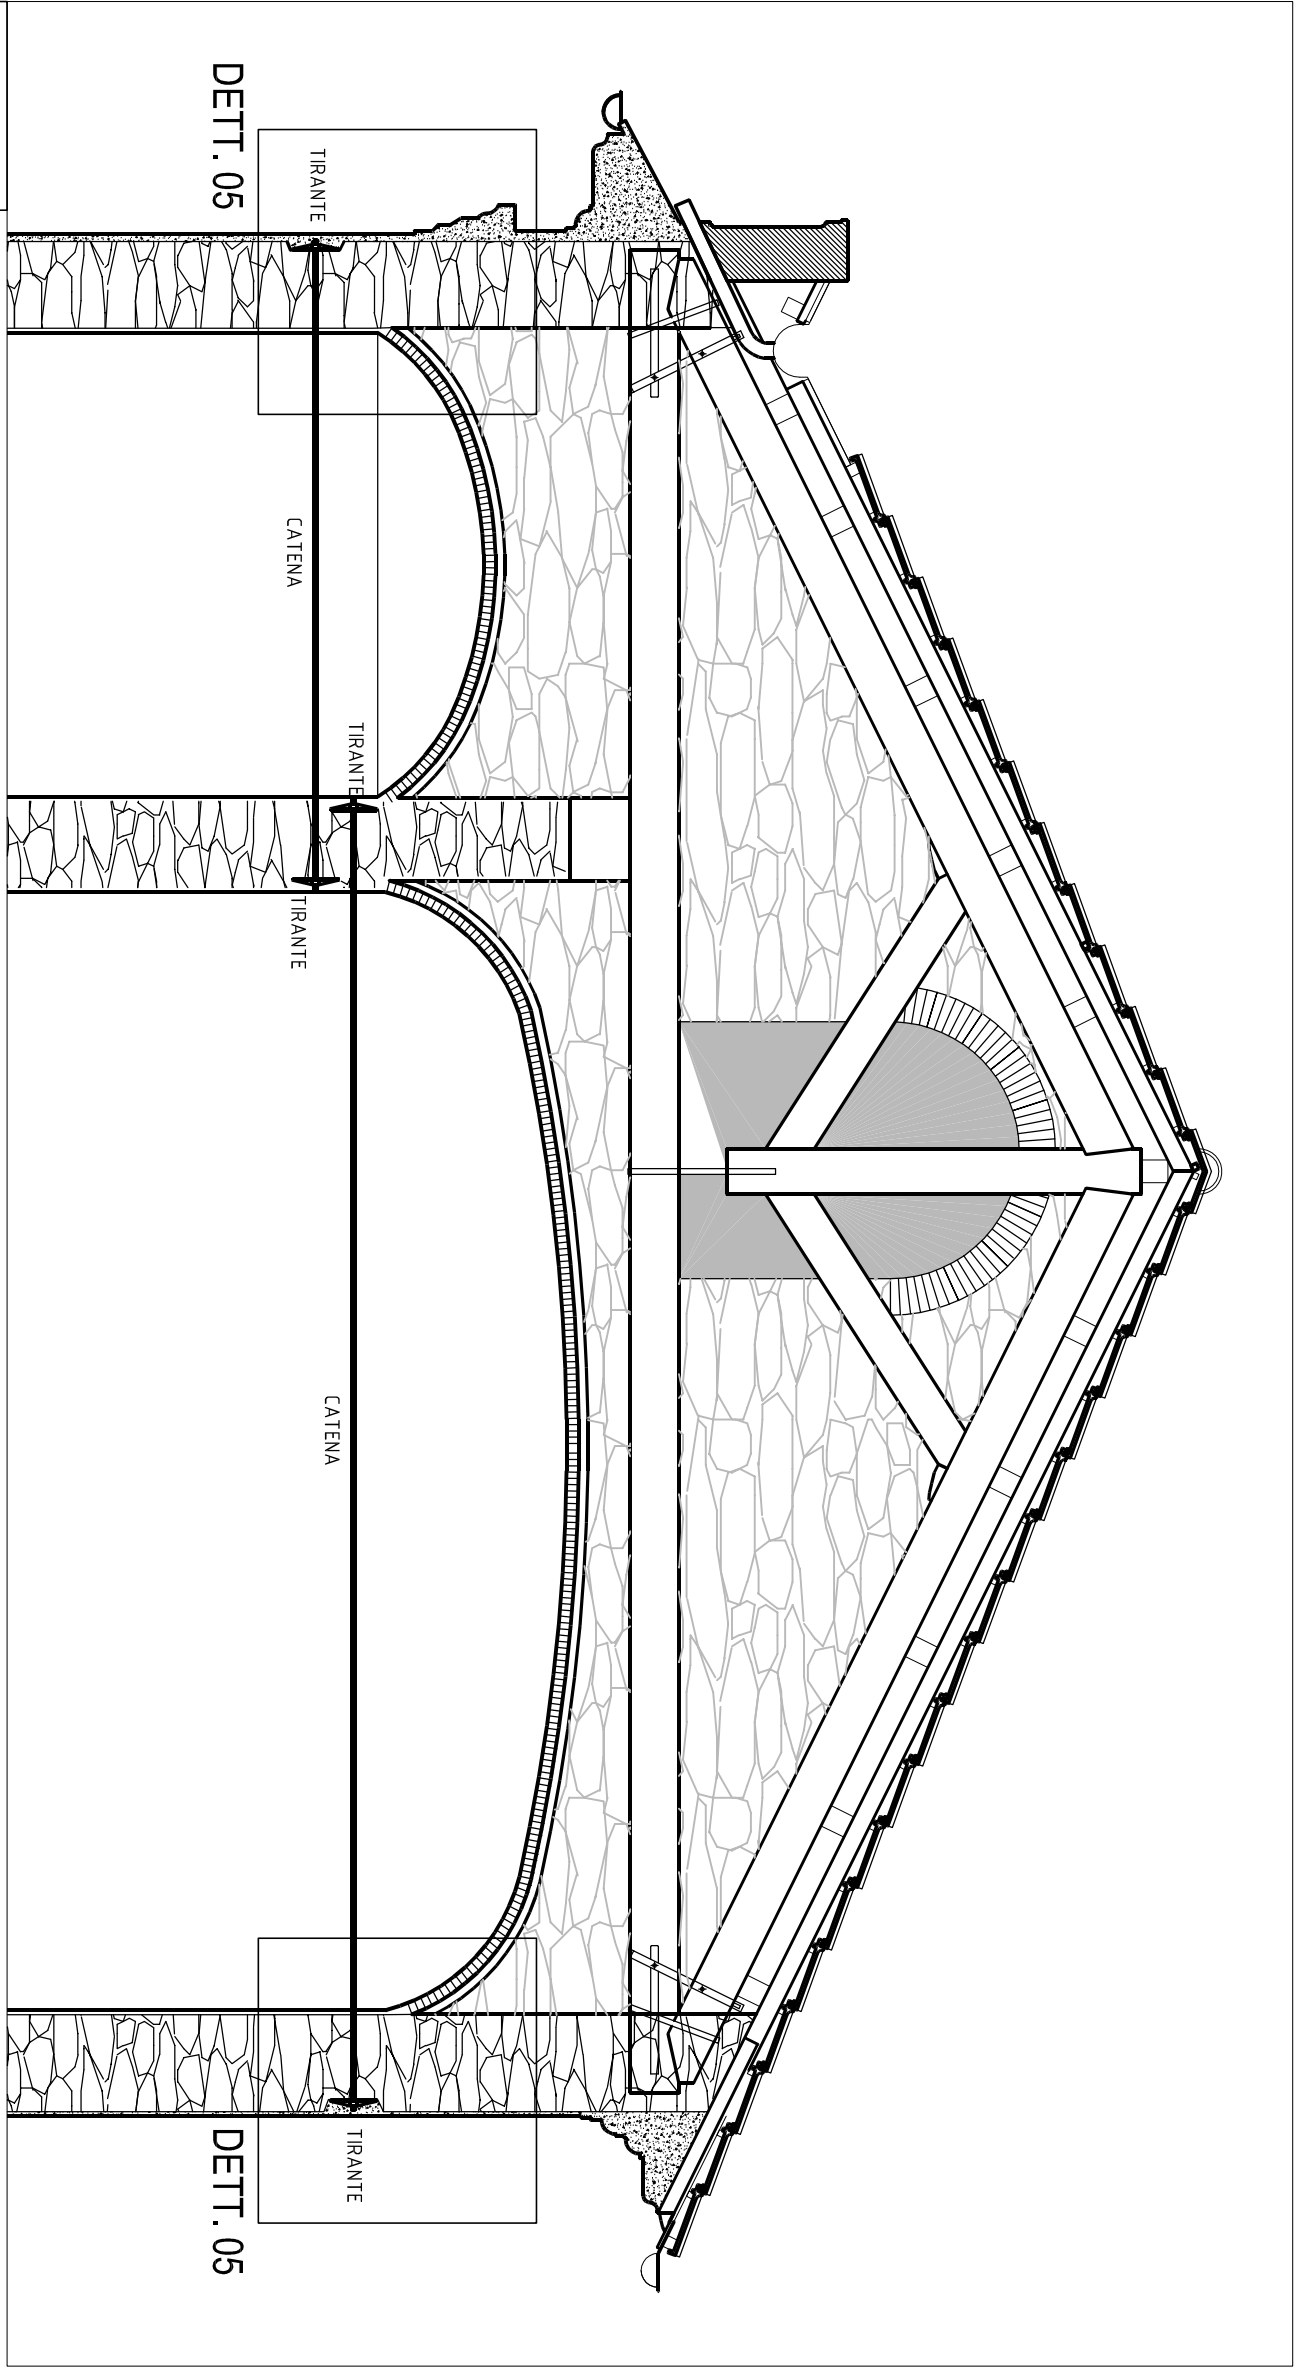


02




01

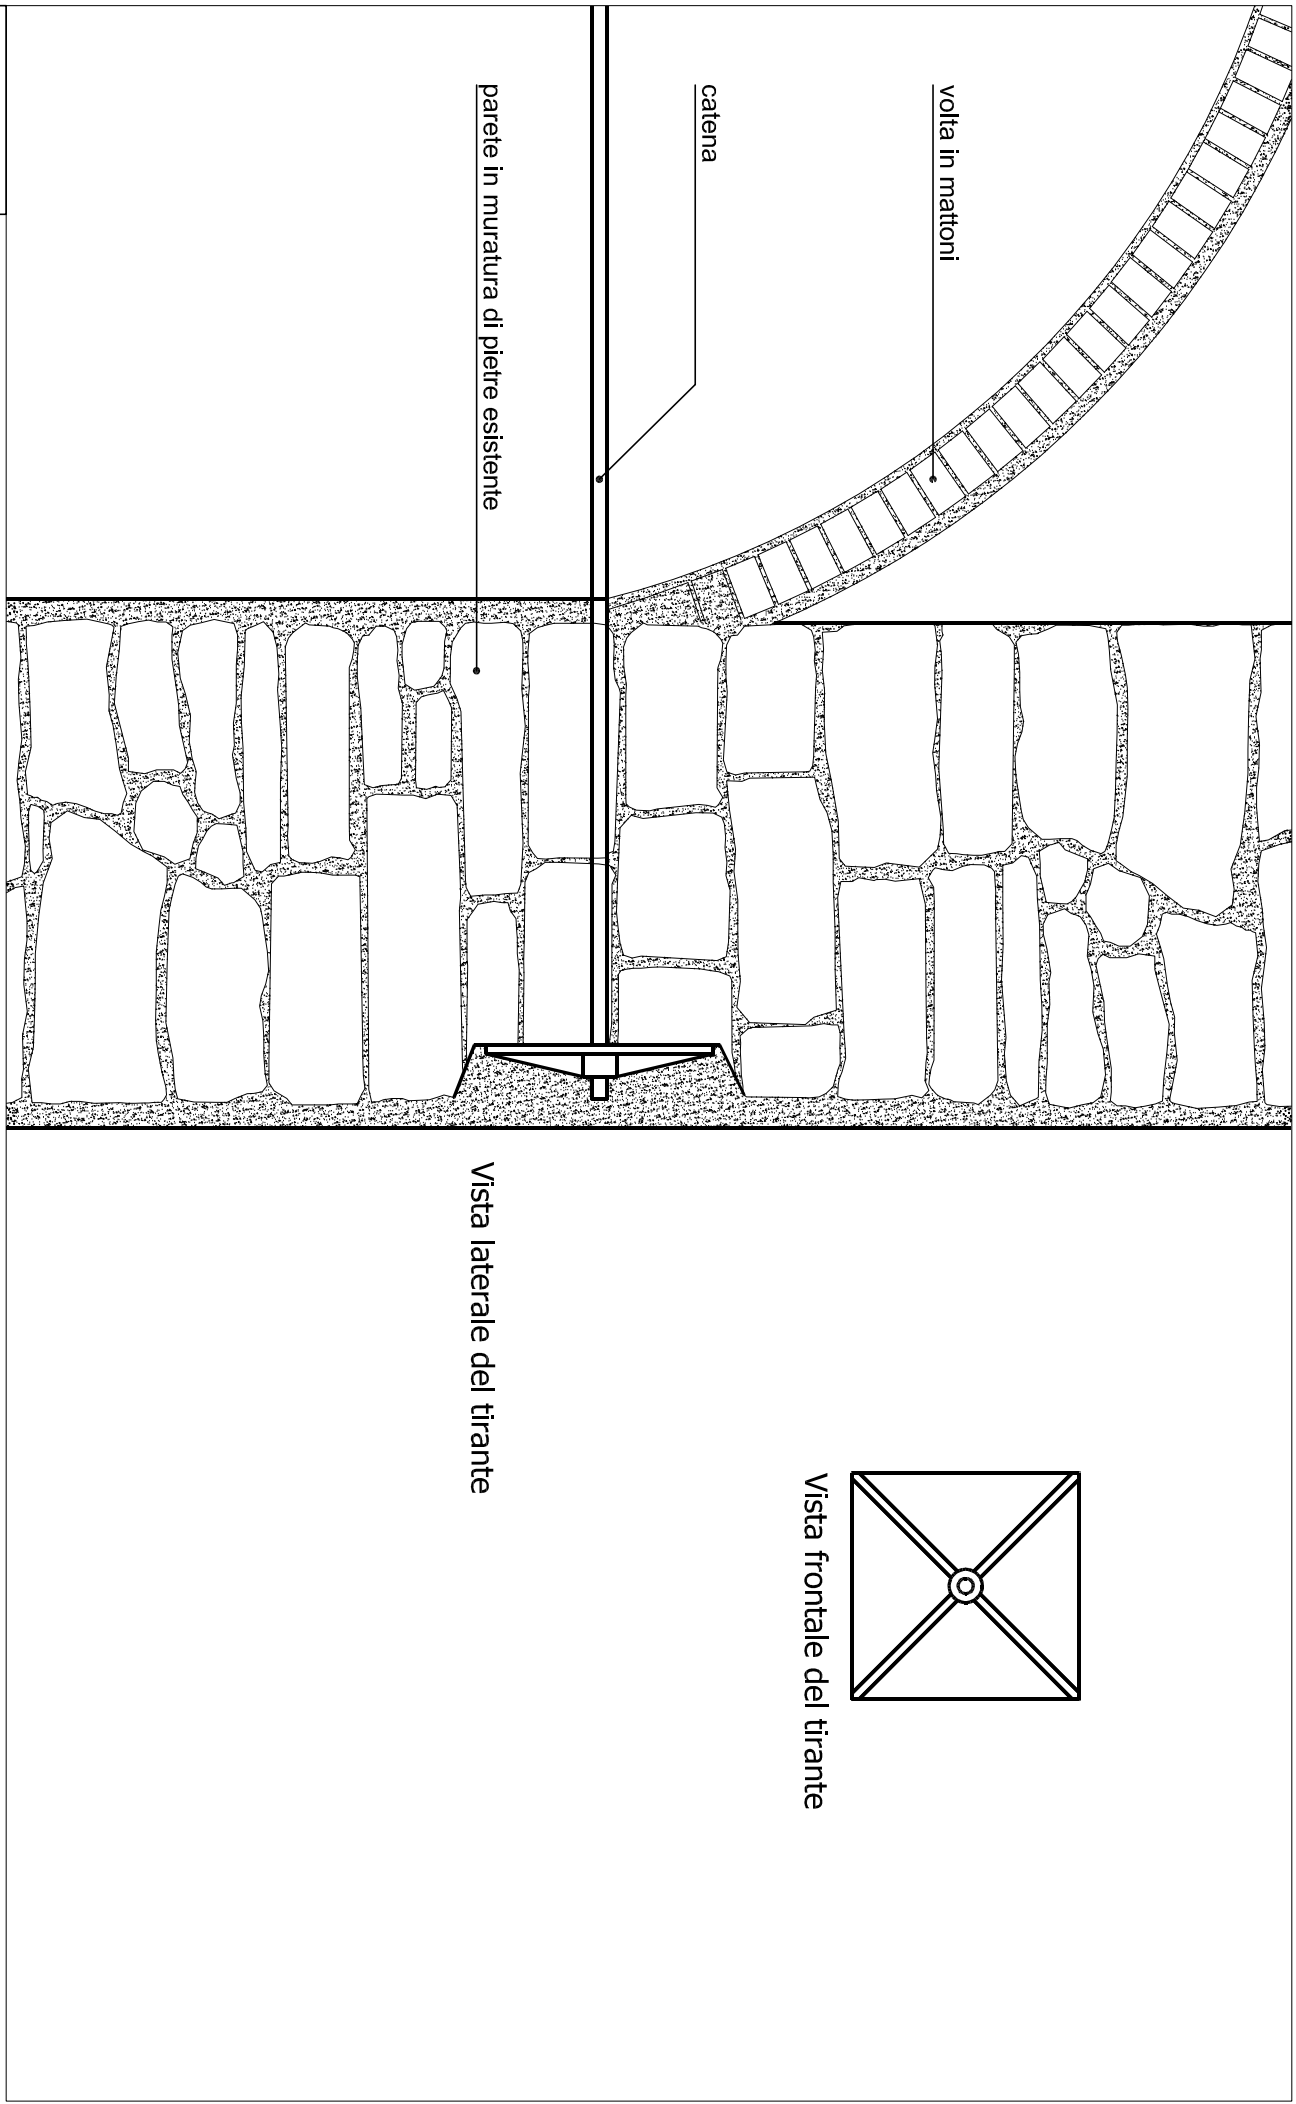


03

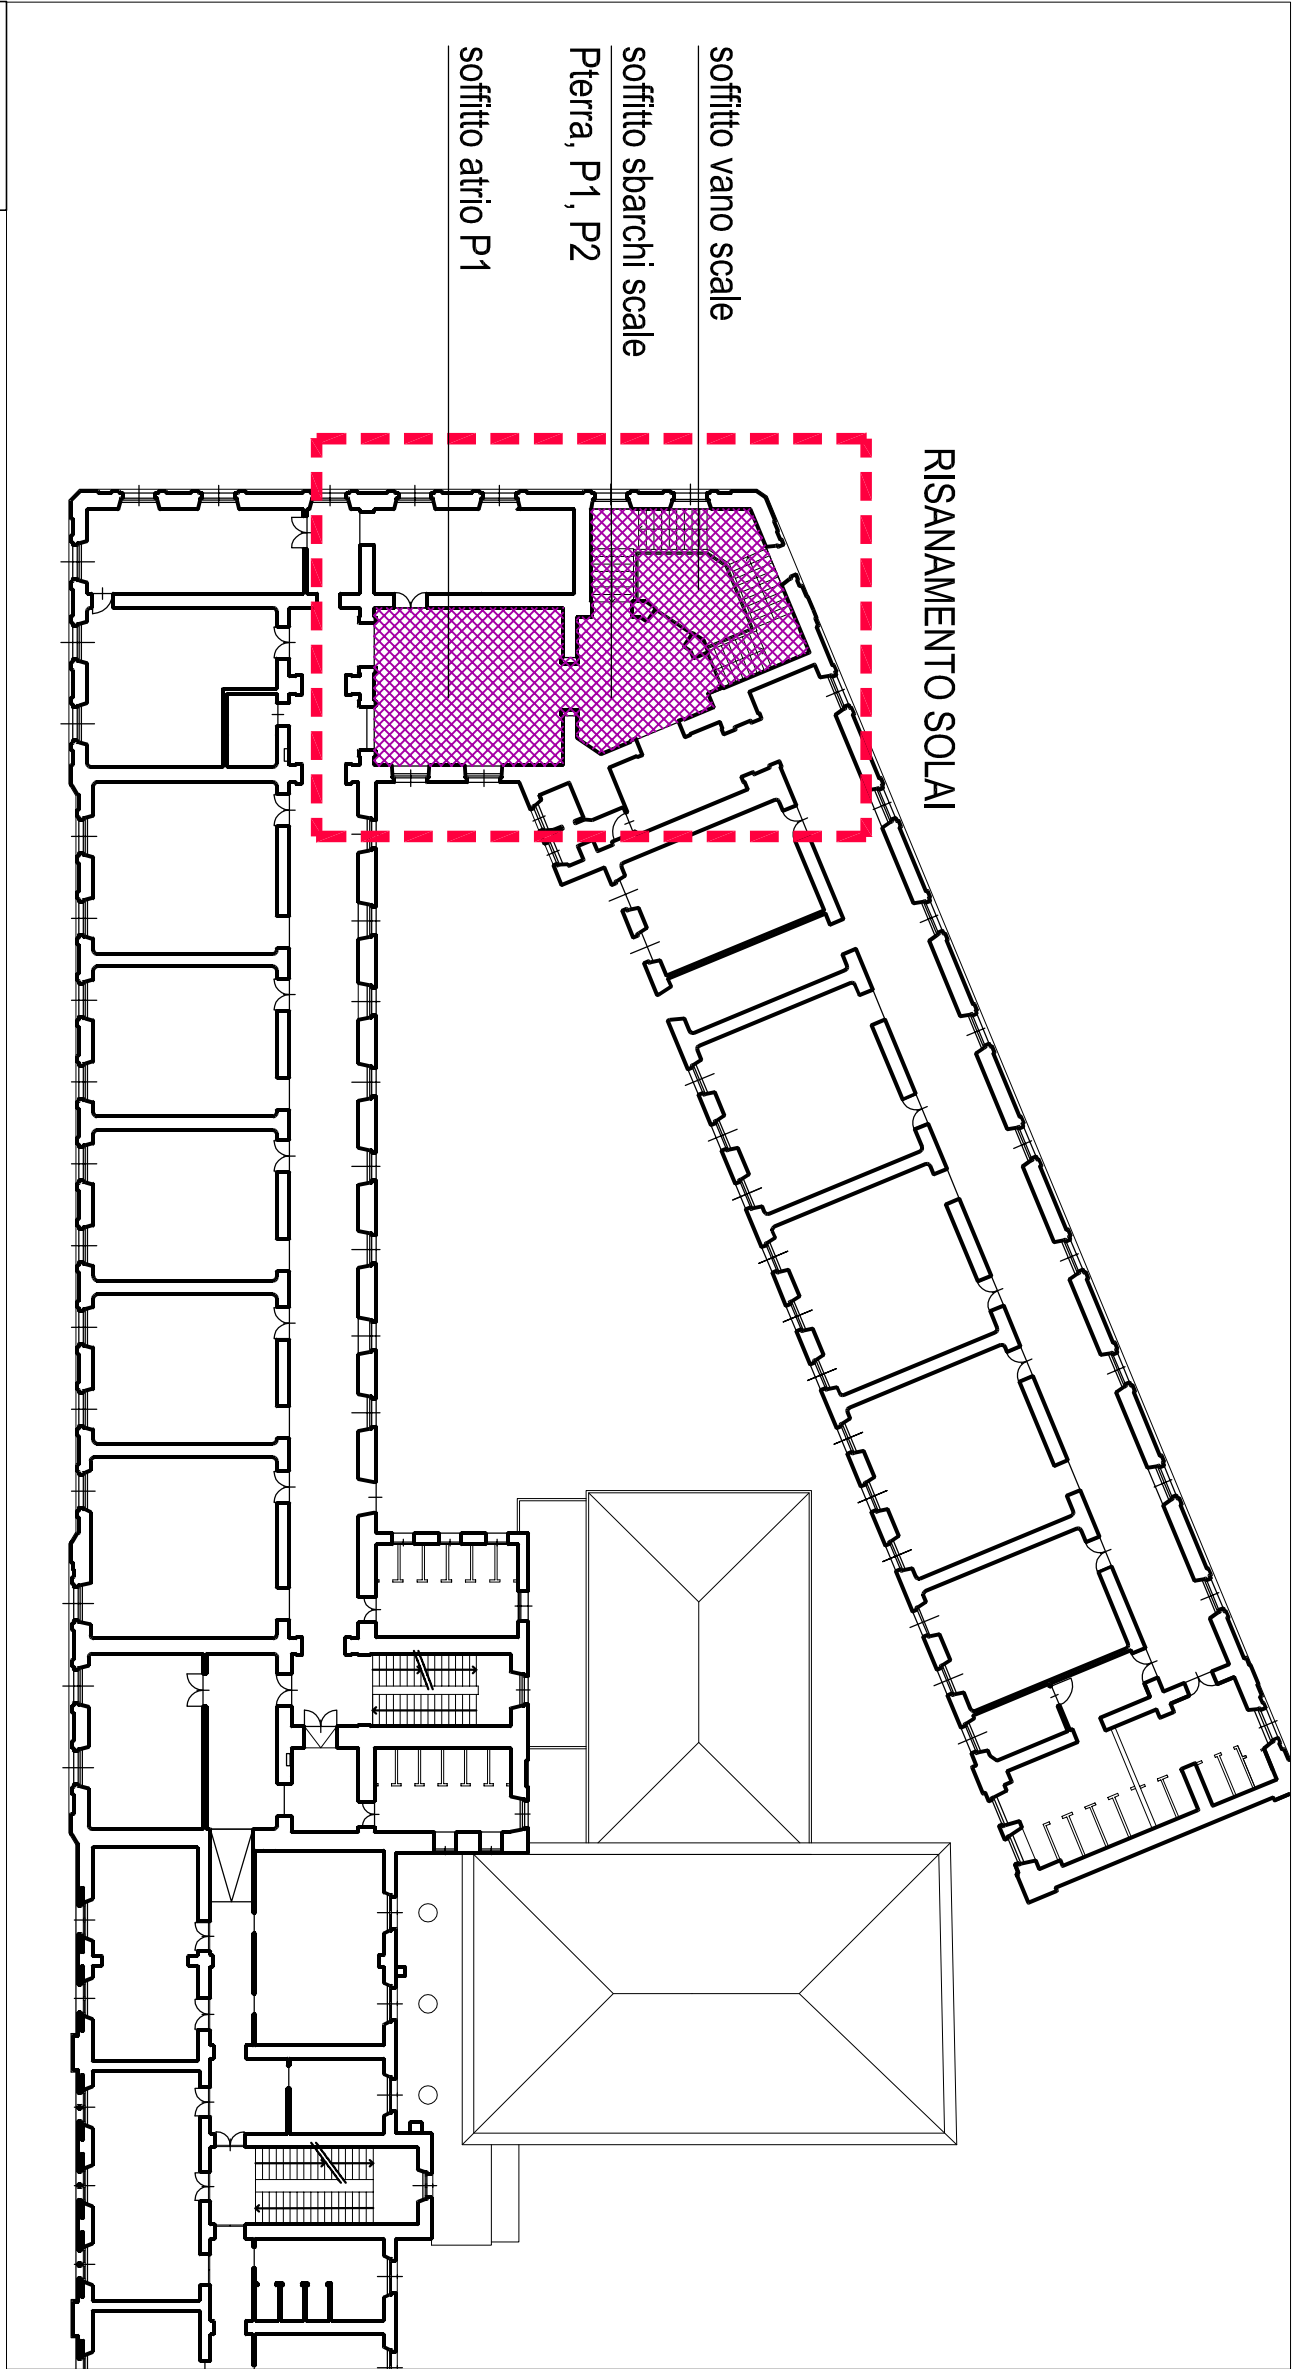

04

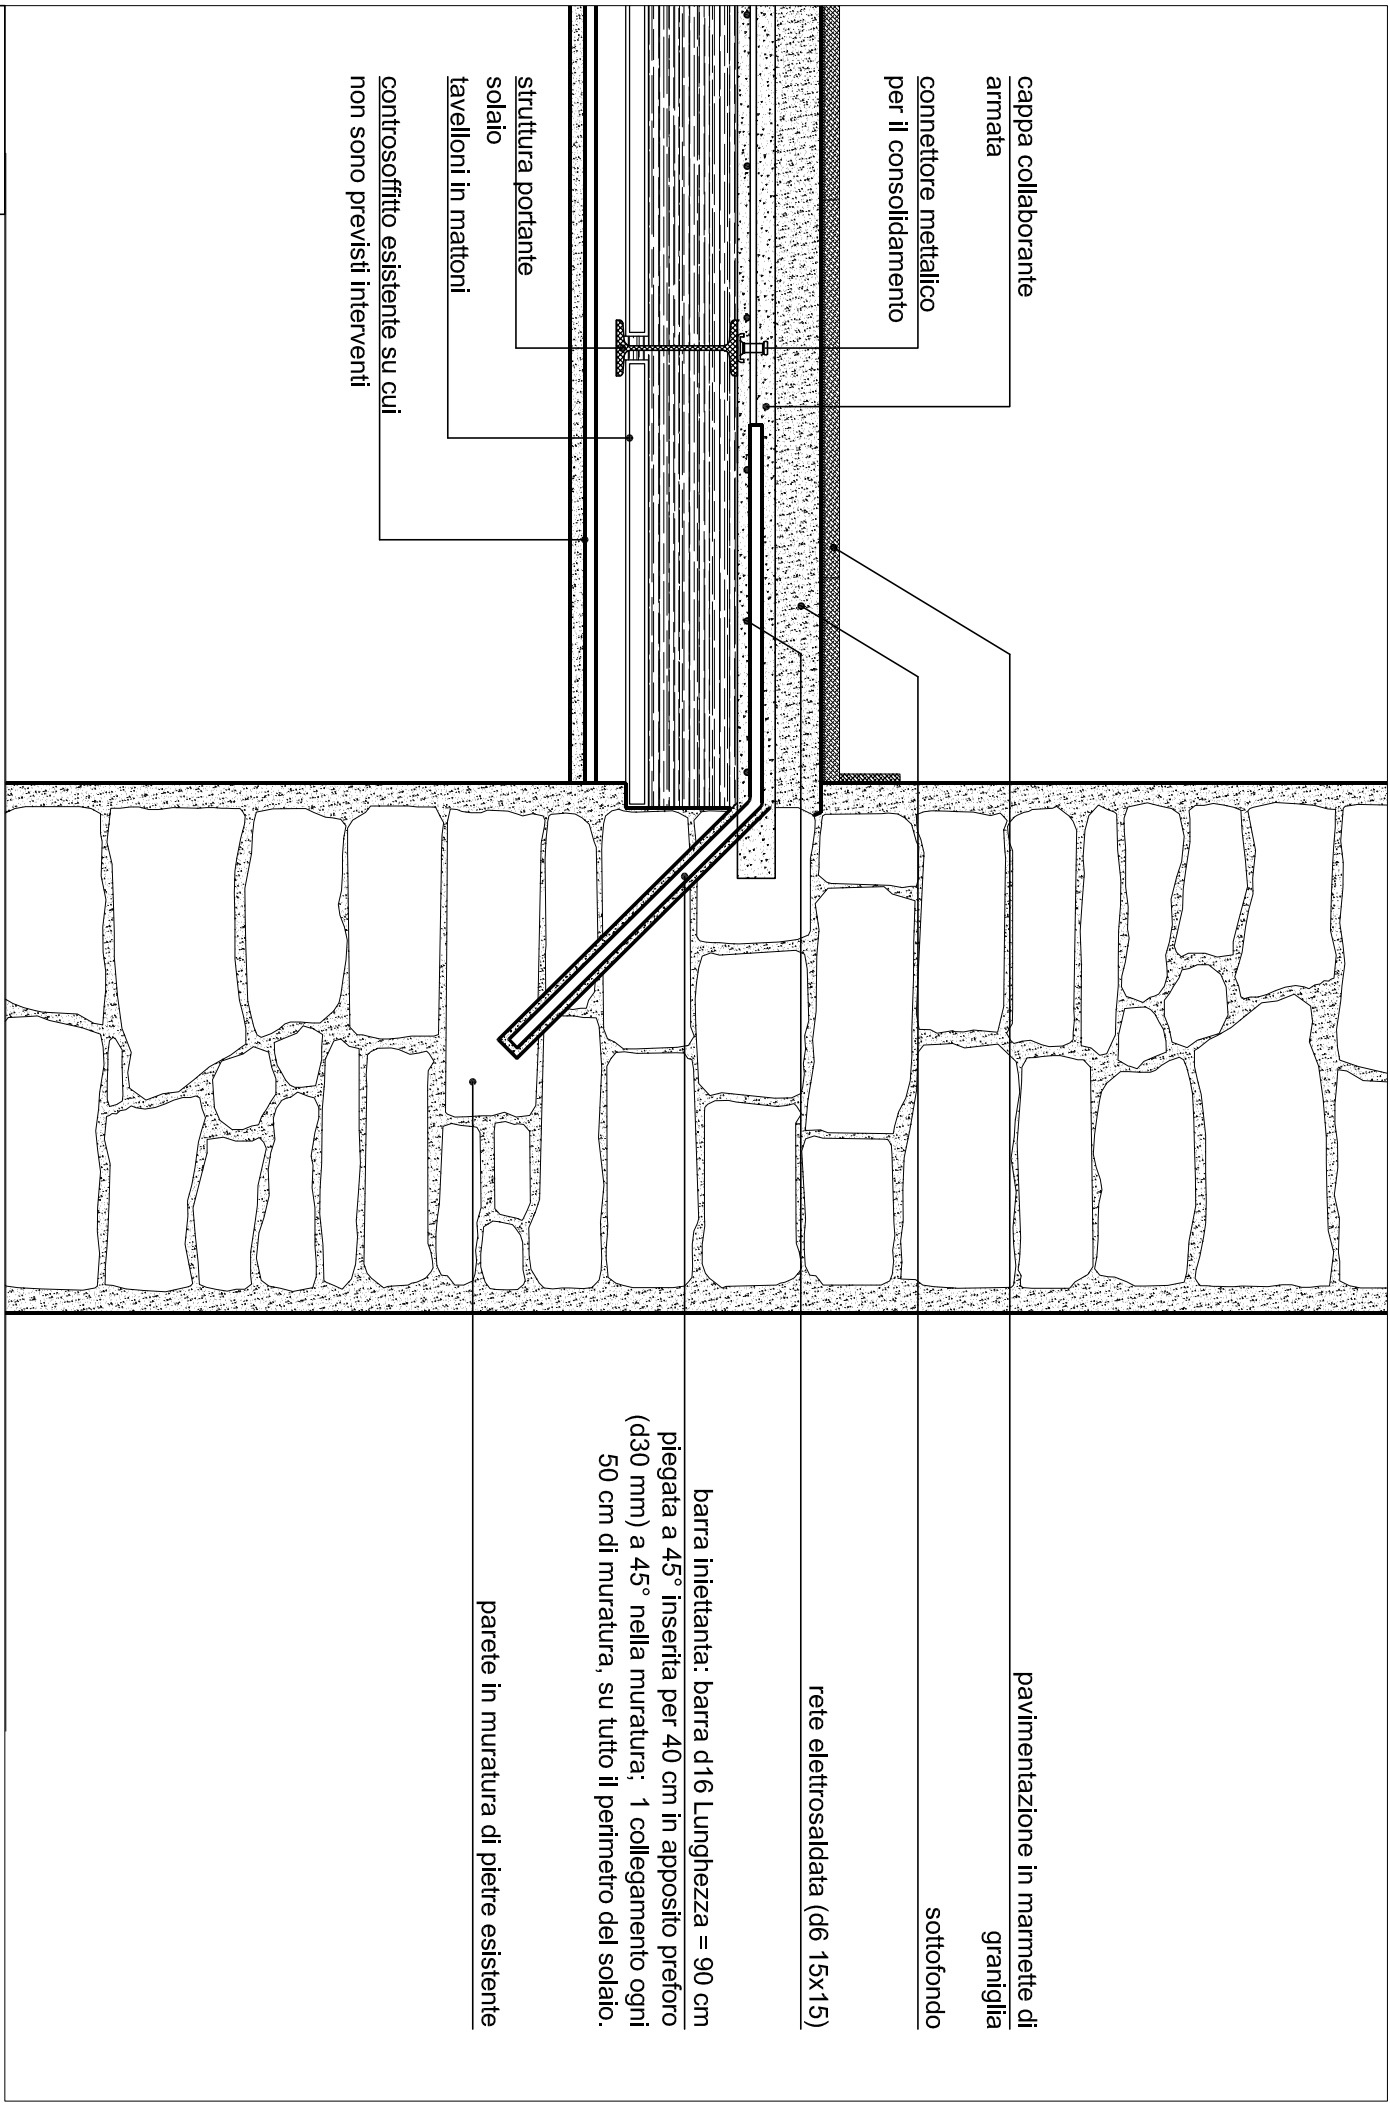

06

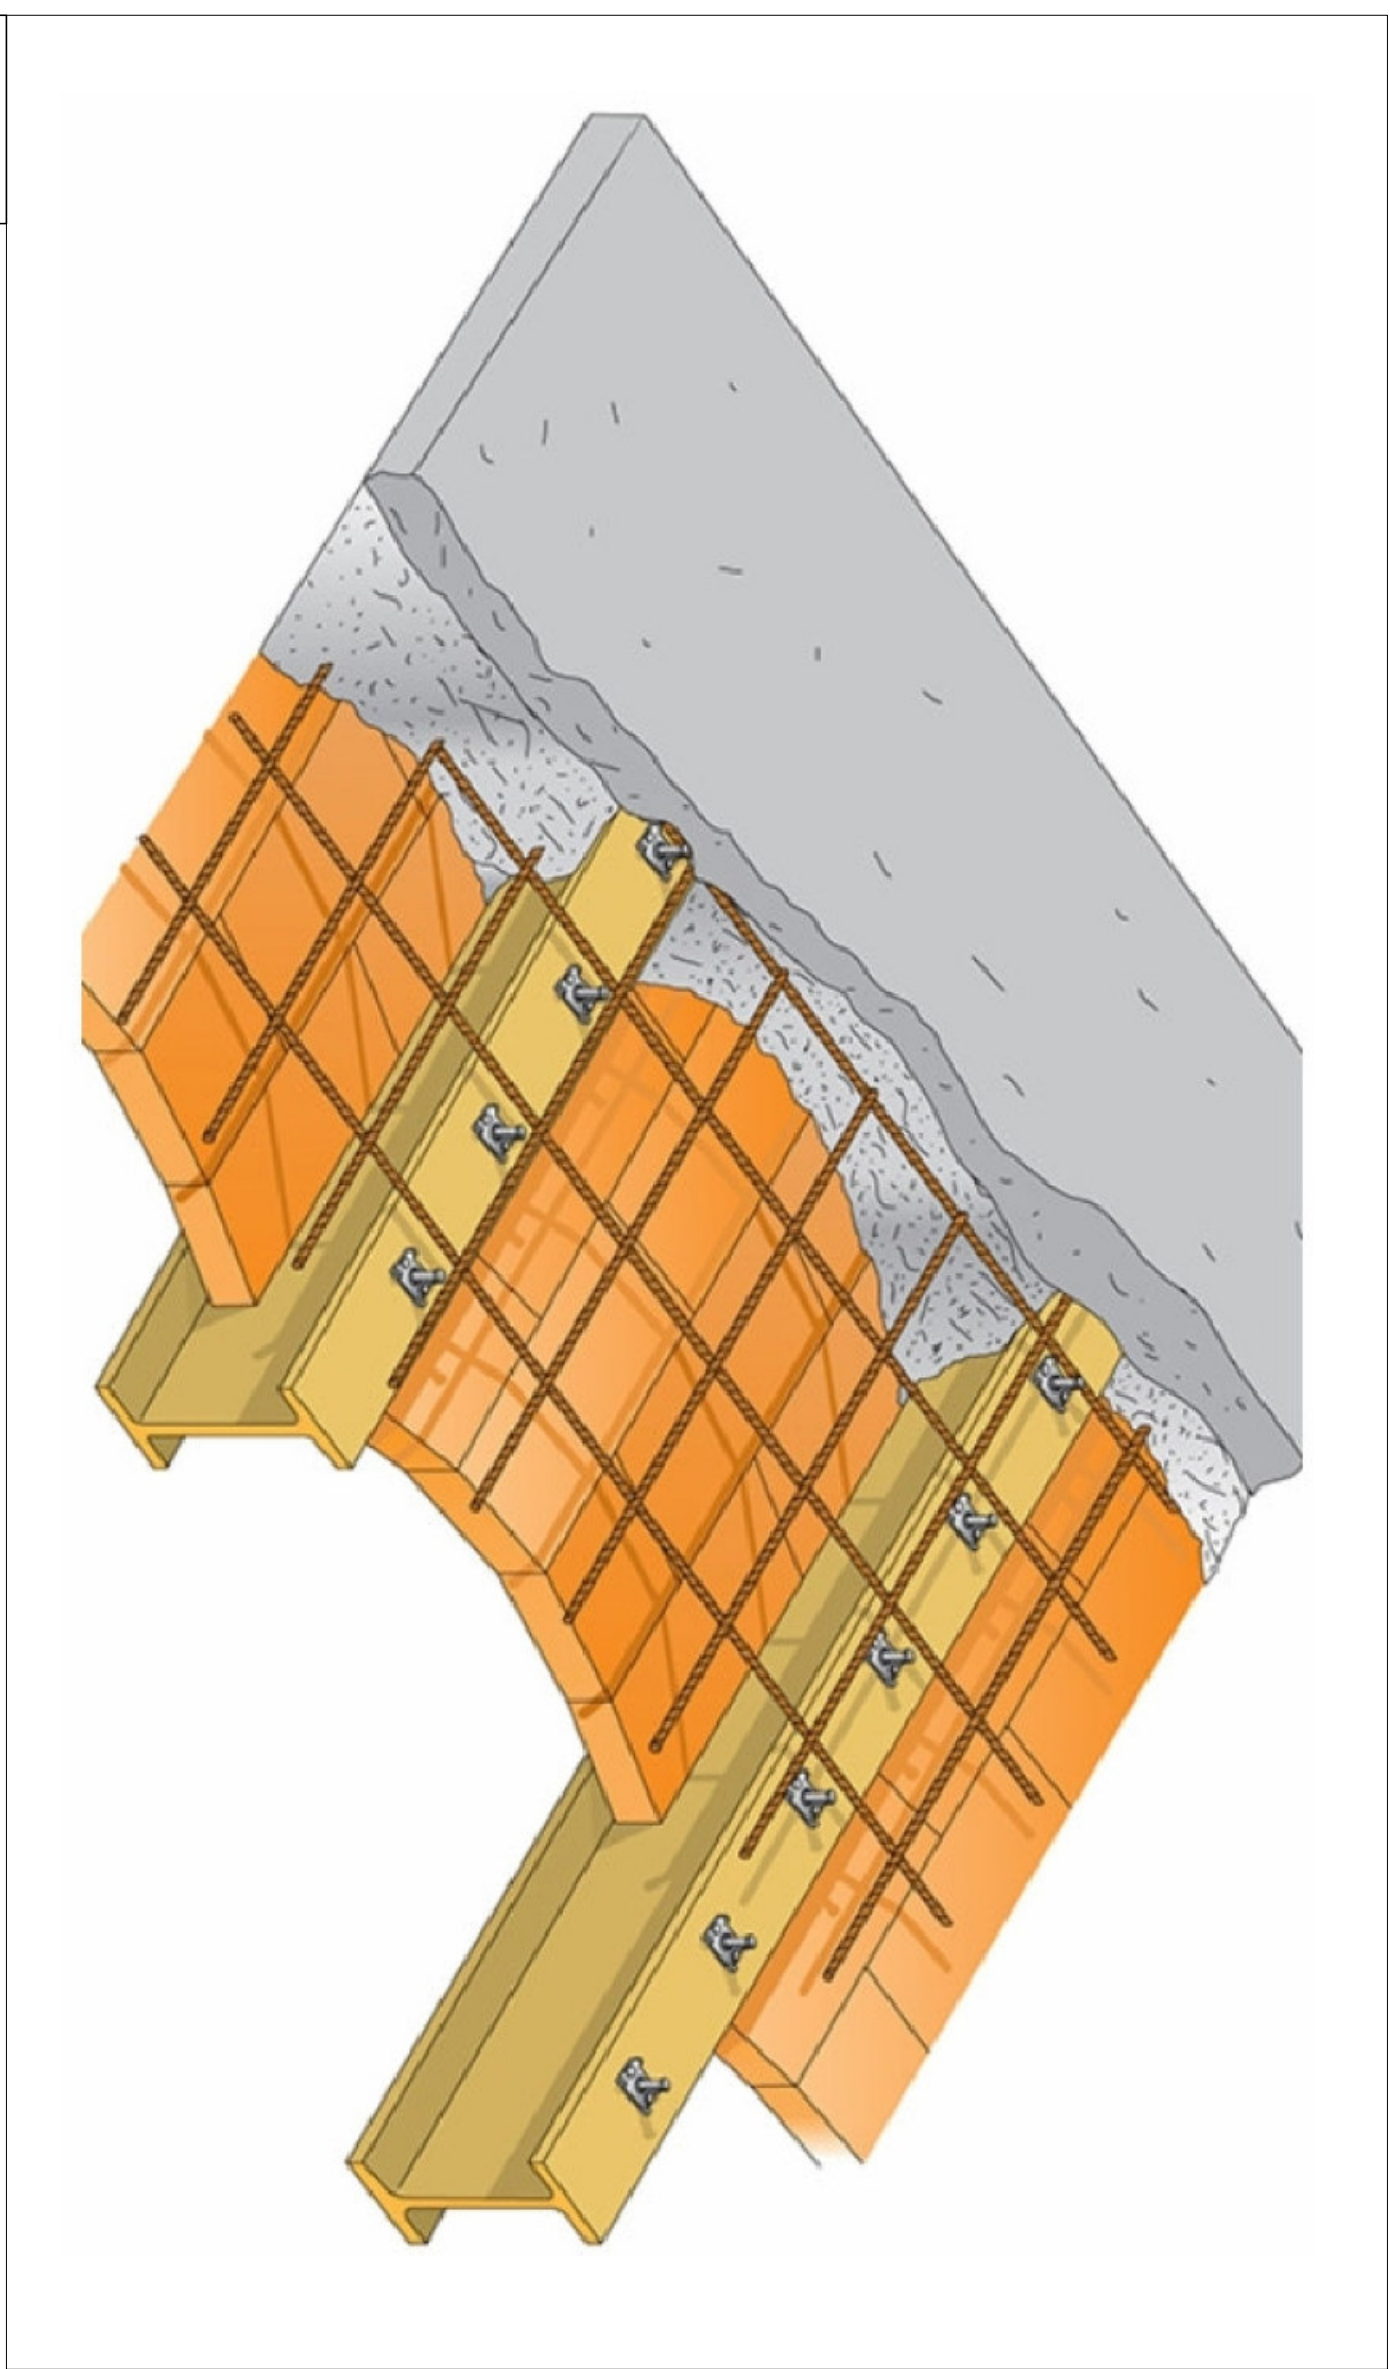

05



OPERE DI MIGLIORAMENTO SISMICO, ADEGUAMENTO ANTINCENDIO, EFFICIENTAMENTO ENERGETICO, ELIMINAZIONE BARRIERE ARCHITETTONICHE E NUOVO SPAZIO POLIFUNZIONALE SCUOLA PRIMARIA G. SARACCO

PTB edilizia scolastica DL. 104/2013 art.10 e Decreto MINISTRI 03/01/2018

Programmazione nazionale edilizia scolastica 2016-2020

PROGETTO DEFINITIVO

PROGETTO MIGLIORAMENTO SISMICO
DETTAGLIO TIRANTI METALLICI
DETTAGLIO CONSOLIDAMENTO SOLAI

STR T05_INT 11/20

SCALA: 1:100 - 1:20

RESPONSABILE UNICO DI PROCEDIMENTO
ARCH. STEFANIA RUSSO

PROGETTAZIONE
R.T.P. Barisione/Massaro/Denari/Pizzoni/Eletto/Cicarelli
tel. 011/541201 - e-mail: info@stefanias Russo.com

ARCH. AGOSTINO BARISONE
ING. MIRO MASSARO
ING. MIRO BENZI
ARCH. ALESSANDRO ELETTO
ARCH. STEFANO CACARELLI
GEO. ALBERTO LIPARTITI

INTERPRETAZIONE PRESTAZIONI STRUTTURICHE
COORD. SICUREZZA PROGETTAZIONE
PROGETTAZIONE STRUTTURALE
RILEVATE PROGETTAZIONE ARCHITETTONICA
REDAZIONE ARCHITETTONICA
REDAZIONE ELABORATI GRAFICI
GEOLOGIA

FILE: dettagli miglioramento sisma.dwg