



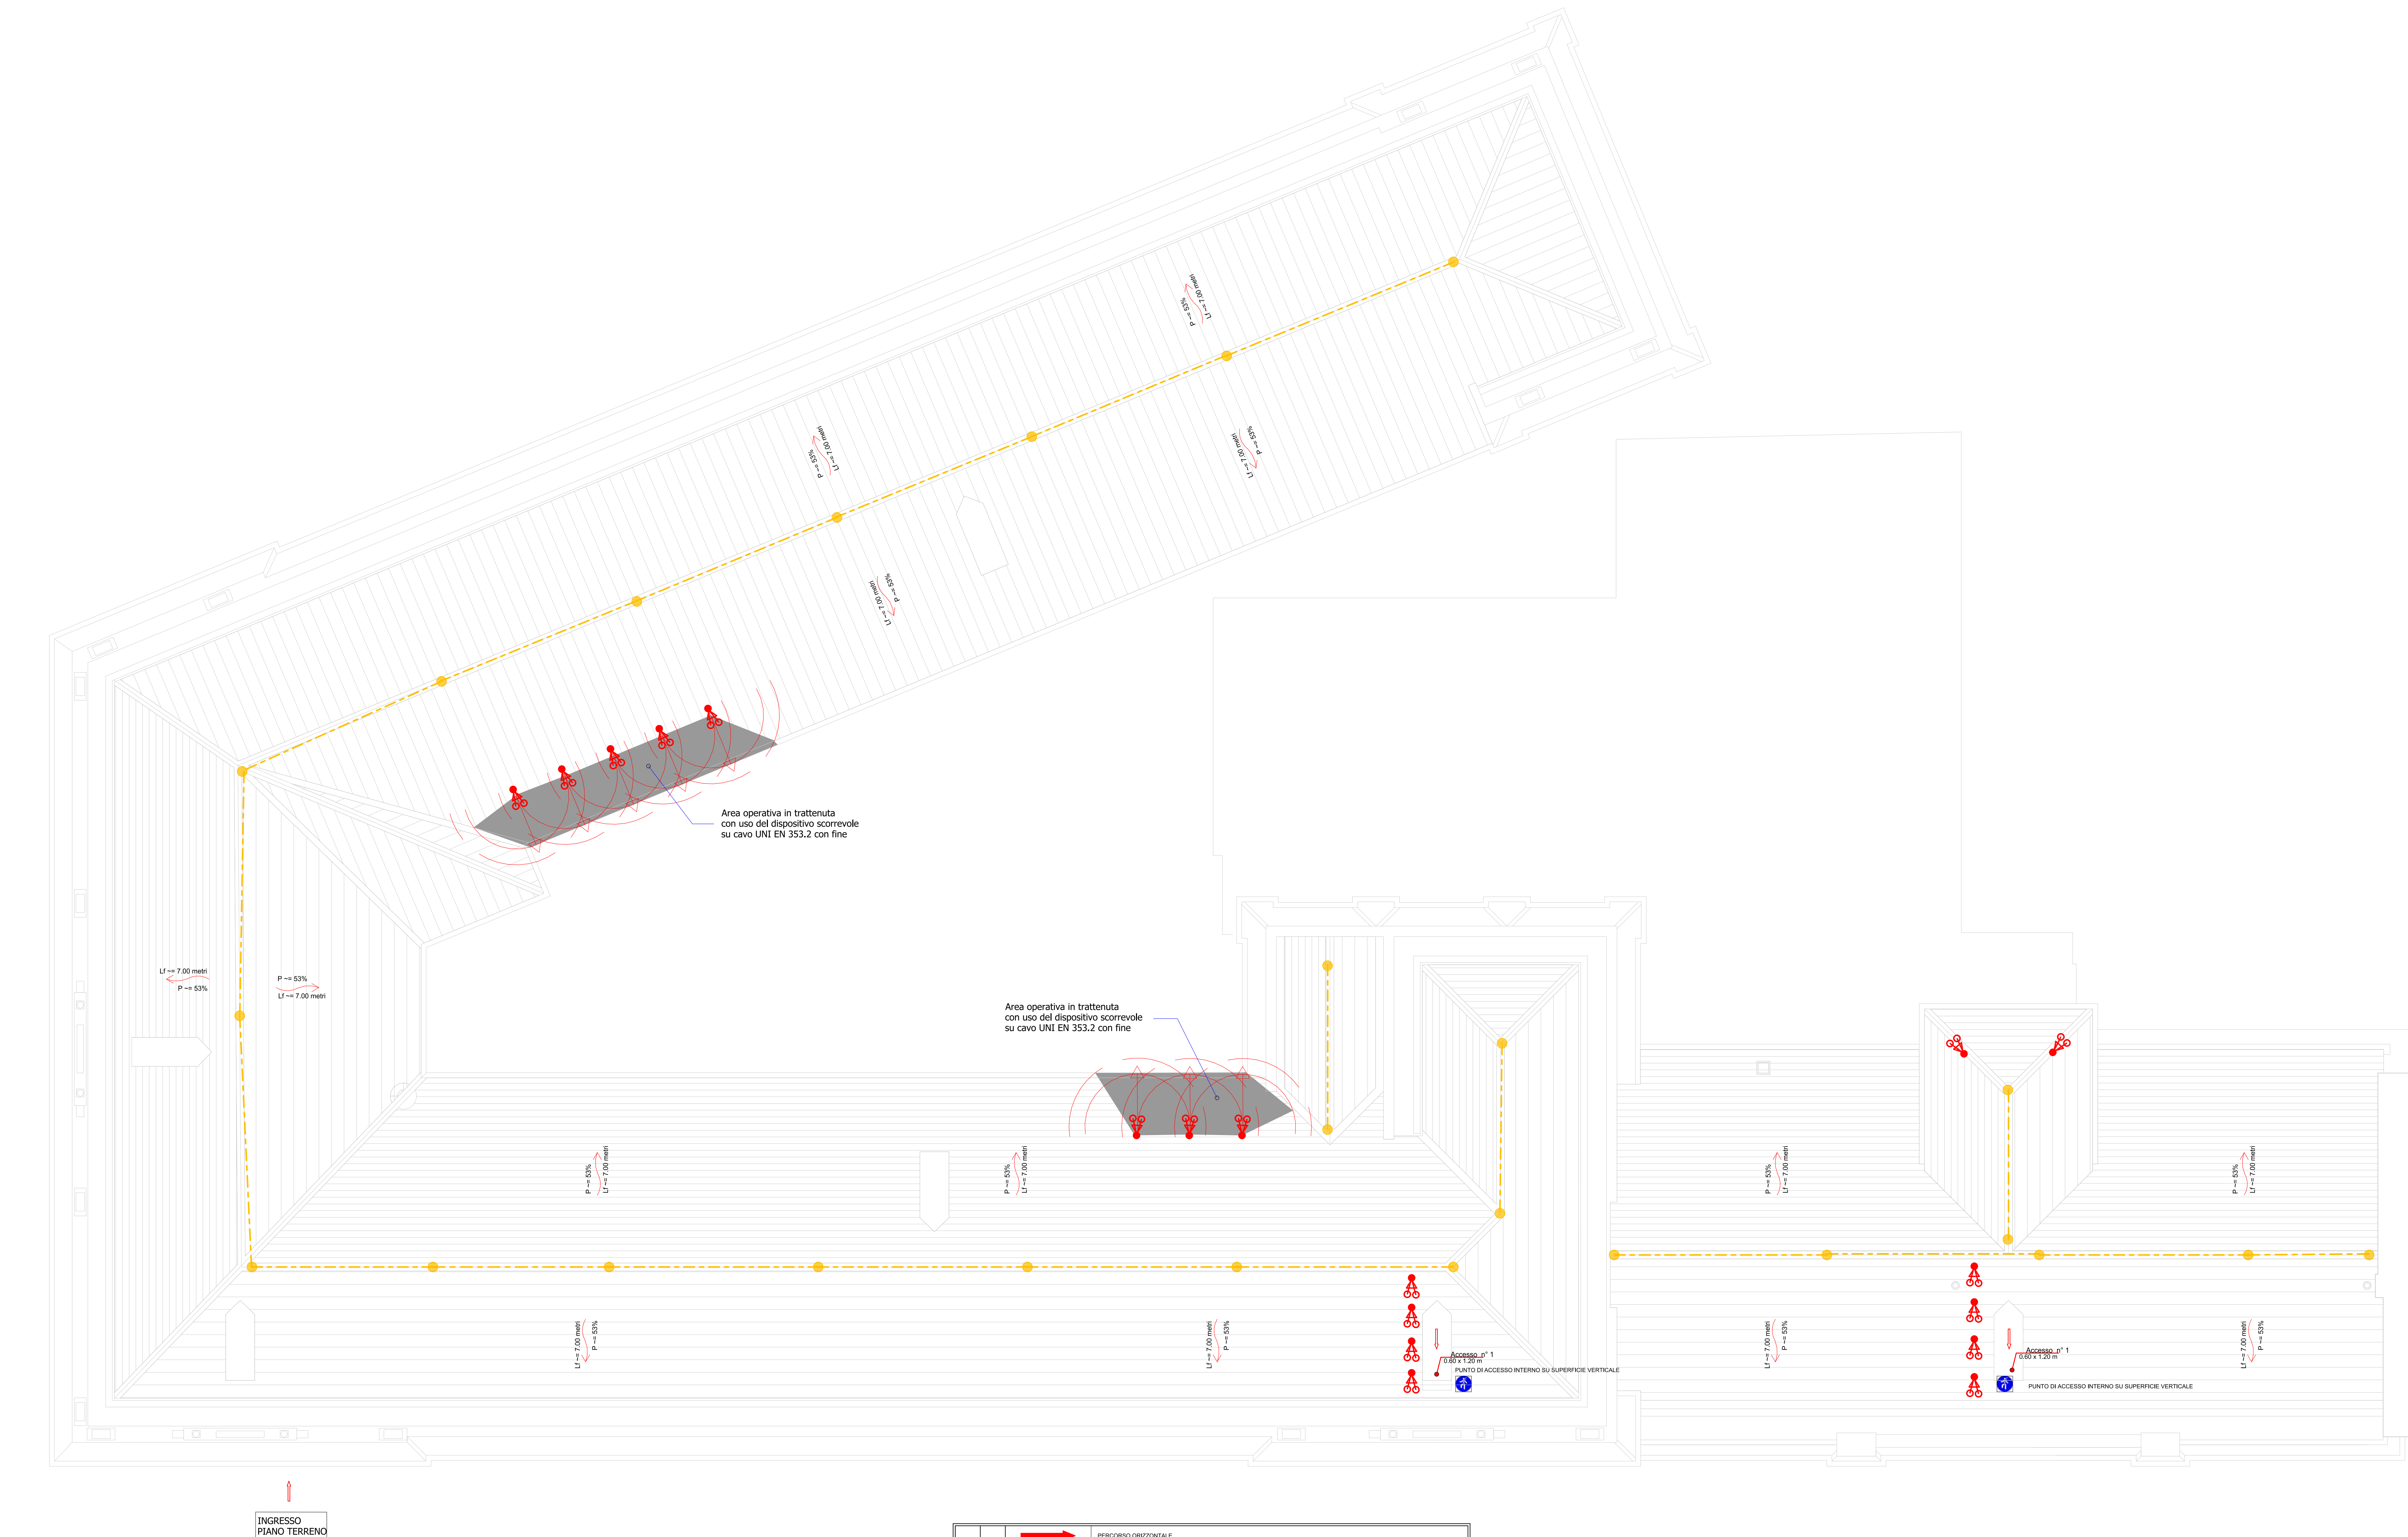

INGRESSO
PIANO TERRENO

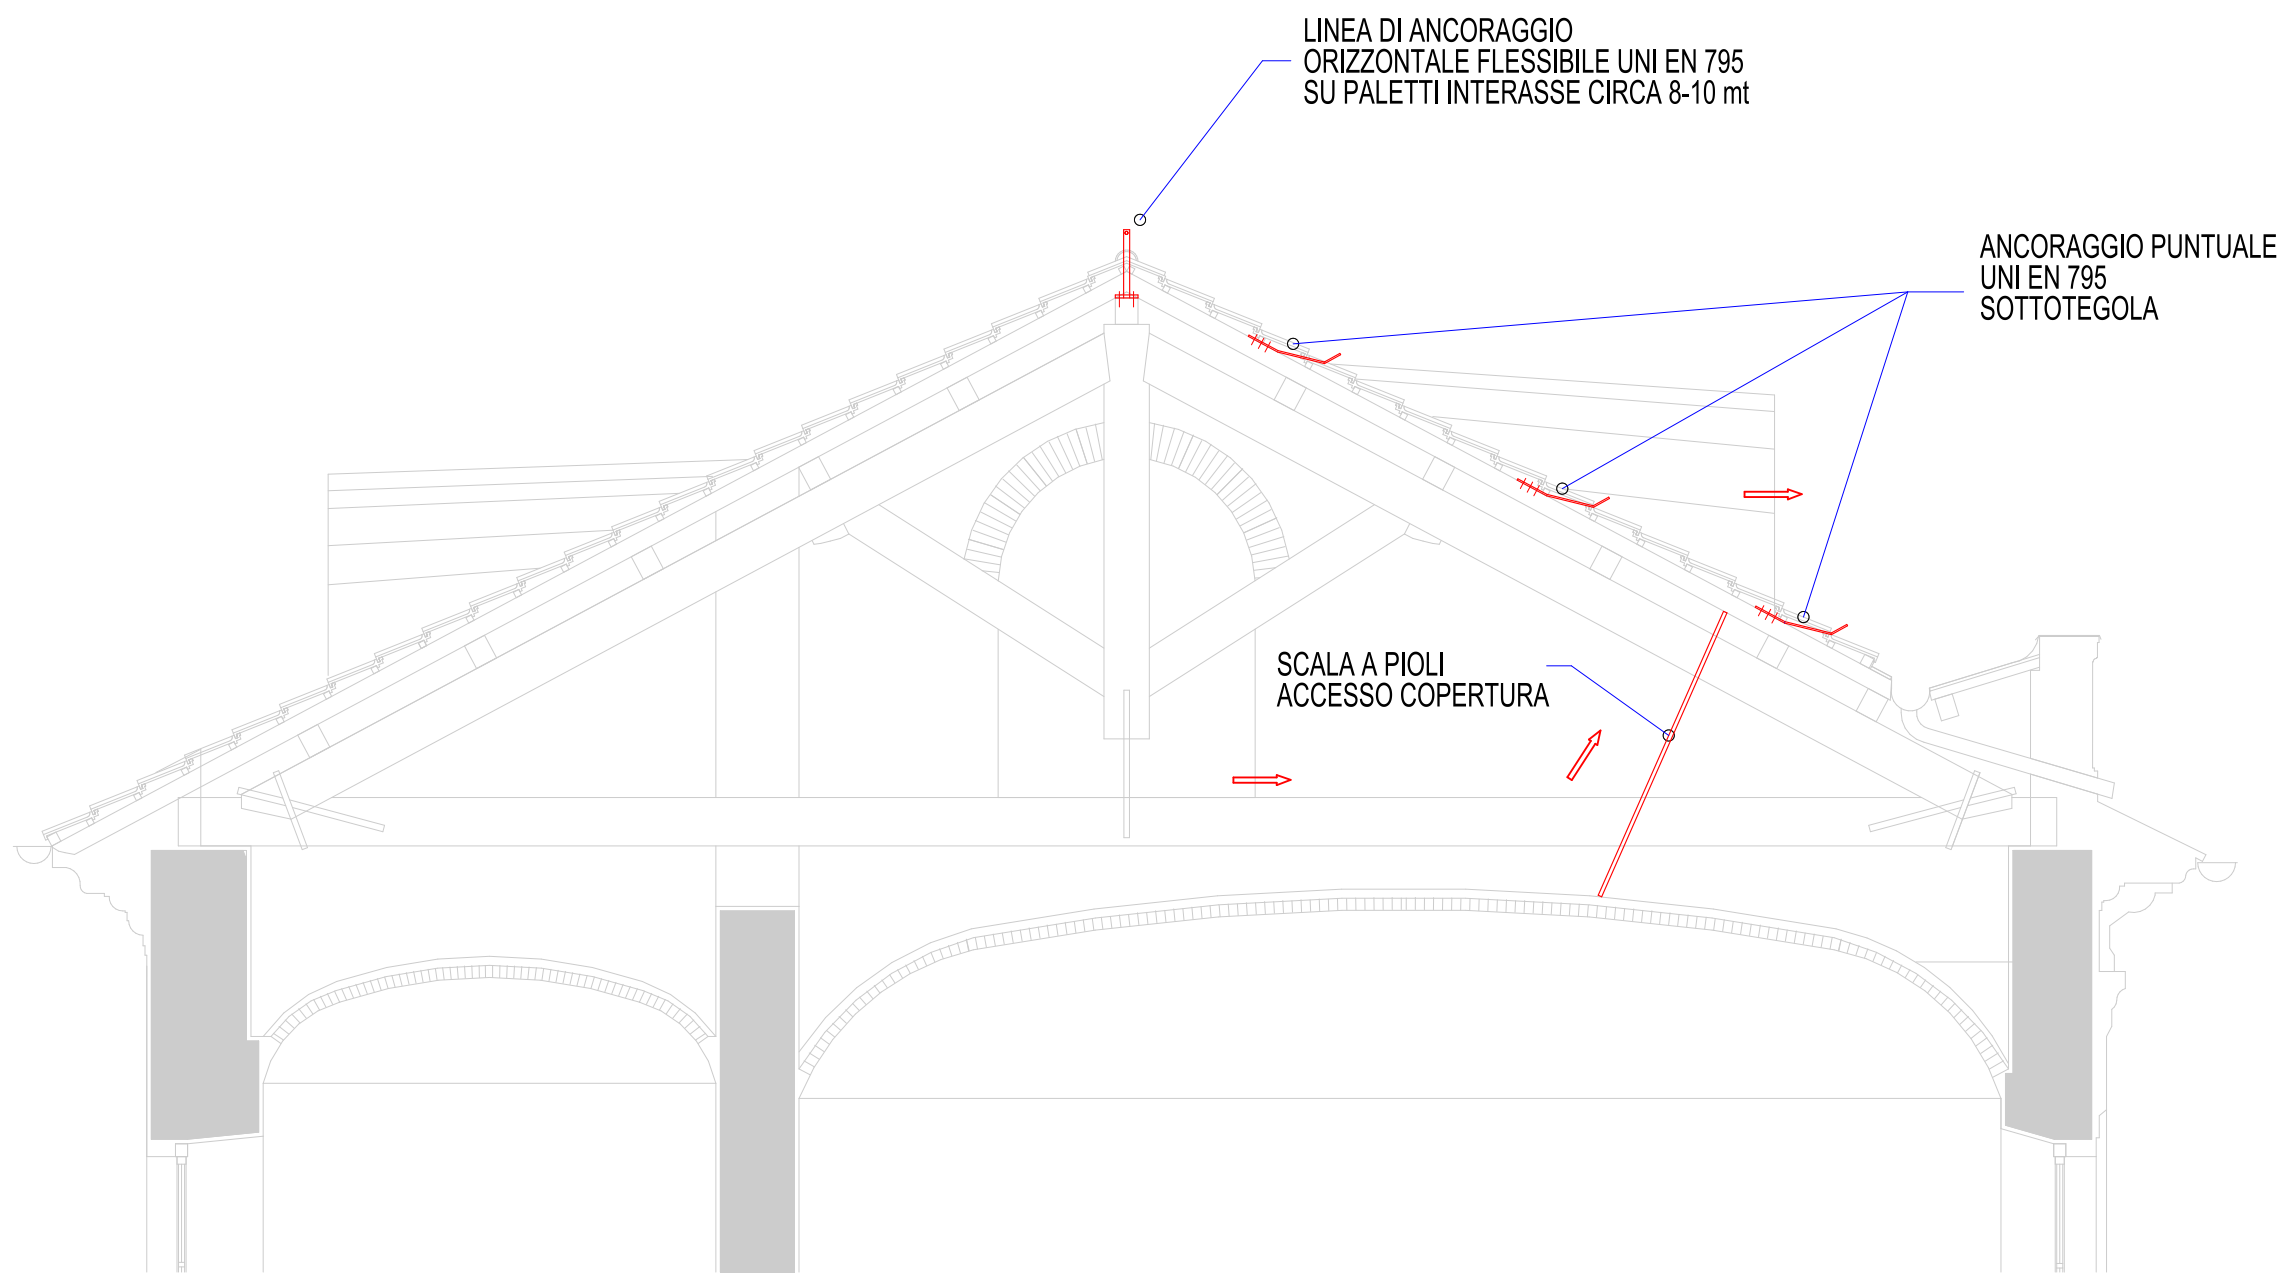

LEGENDA DELL'ELABORATO TECNICO DELLA COPERTURA	
1. PERCORSO DI ACCESSO AL COPERTURA	PERCORSO ORIZZONTALE PERCORSO VERSO IL BASSO PERCORSO VERSO L'ALTO PERCORSO DI ACCESSO VERTICALE su UNI EN 131-1, UNI EN 14875 AREA LIBERA PER PERCORSO NON PERMANENTE PUNTO DI ACCESSO ESTERNO
2. ACCESSO IN COPERTURA	PUNTO DI ACCESSO INTERNO SU SUPERFICIE INCLINATA PUNTO DI ACCESSO INTERNO SU SUPERFICIE VERTICALE LINEA DI ANCORAGGIO ORIZZONTALE FLESSIBILE UNI EN 795 LINEA DI ANCORAGGIO ORIZZONTALE RIGIDA UNI EN 795 LINEA DI ANCORAGGIO VERTICALE INCLINATA FLESSIBILE UNI EN 795 LINEA DI ANCORAGGIO VERTICALE INCLINATA RIGIDA (Certificato dal Produttore ex UNI EN 353.1) ANCORAGGIO STRUTTURALE PALO UNI EN 795 ANCORAGGIO PUNTUALE UNI EN 795 GANCI DI SICUREZZA DA TETTO UNI EN 517 SUCCESIONE DI ANCORAGGI UTILIZZATI COME PERCORSO IN COPERTURA
3. TRANSITO IN COPERTURA	ANDATA/TOGLI-PASSERELLA/PANCA DI CAMMINAMENTO PERCORSO VERTICALE DI TRANSITO (Scale) COPERTURA PRATICABILE FINA INCLINATA/FORTEMENTE INCLINATA/CURVA COPERTURA PRATICABILE LIBERA DI CADUTA COPERTURA CONTINUA NON SOGGETTO DI INTERVENTO LINEA DI PENDENZA DELLA FALDA (Proporzionale di pendenza (L x lunghezza MAX)) MINIMA DISTANZA LIBERA DI CADUTA
4. COPERTURA DAI TETTI	AREA SFONDABILE CALPESTABILE COPERTURA CONTINUA NON SOGGETTO DI INTERVENTO LINEA DI PENDENZA DELLA FALDA (Proporzionale di pendenza (L x lunghezza MAX)) MINIMA DISTANZA LIBERA DI CADUTA
5. REALIZZAZIONE DEI TETTI	BORDO PROTETTO (Planchette) BORDO A TRATTENUTA BORDO AD ARRETRIO CADUTA BORDO RASGIANGIBILE DAL BASSO (pendenza raggiungibile in sicurezza da piano) AREA A RISCHIO PARTICOLARE CON PRESCRIZIONI

PERCORSO	Il percorso verticale di accesso non presenta ostacoli e percorsi
Accesso	L'accesso alla copertura avviene attraverso i punti indicati nella planimetria
Transito	Il transito in copertura è reso sicuro da un sistema anticaduta costituito da linee orizzontali flessibili e ancoraggi puntuali
Misure di recupero	E' prevista la possibilità di arresto caduta essendo l'intero perimetrale percorso raggiungibile da parte di pubblico intervento senza l'uso di mezzi (SE RETALI)
DPI	Introdotta e cultura di posizionamento
Dispositivo anticaduta personale	Dispositivo di tipo guidato su linea di ancoraggio flessibile UNI EN 353.2 dotato di sistema di blocco sulla corda di assicurazione
Dispositivo anticaduta ausiliario	Dopo corda UNI EN 354 di lunghezza massima 2,2 m

LEGENDA

	Trattenuta Bordo di trattenuta
	Arresto Bordo di arresto
	Non calpestabile Area non calpestabile
	Trattenuta Area di trattenuta
	Ancoraggio UNI EN 11578 Tipo A SOTTO-TEGOLA [FT - ANCORAGGIO UNI EN 11578 TIPO A SOTTOTEGOLA] Produttore; Modello; Tipo/Classe: Tipo A; N° max. utilizzatori: 1; Controllo/manutenzione: Ogni anno
	Linea di ancoraggio UNI EN 795 Tipo C [FT - Linea di ancoraggio UNI EN 795 Tipo C] Produttore; Modello; Tipo/Classe: Tipo C; N° max. utilizzatori: 3; Controllo/manutenzione: Ogni anno
	Apertura orizzontale/verticale
	Segnaletica nei punti di accesso
	Percorso verso l'alto

00	AGOSTO '20	PRIMA EMISSIONE	XXX	YYY	ZZZ
REV.	DATA	DESCRIZIONE DELLA REVISIONE	REDATTO	CONTROLLATO	APPROVATO
COMUNE DI ACQUI TERME PROVINCIA DI ALESSANDRIA Ufficio Lavori Pubblici Piazza Lima, 12 - 15011 Acqui Terme VISTO					
					
OPERE DI MIGLIORAMENTO SISMICO, ADEGUAMENTO ANTINCENDIO, EFFICIENTAMENTO ENERGETICO, ELIMINAZIONE BARRIERE ARCHITETTONICHE E REALIZZAZIONE NUOVA PALESTRA SCUOLA PRIMARIA G. SARACCO PTR edilizia scolastica DL 104/2013 art.10 e Decreto MEF/MIUR/MIIT 03/01/2018 Programmazione nazionale edilizia scolastica 2018-2020					
PROGETTO DEFINITIVO					
OGGETTO DELLA TAVOLA: PROGETTO ELABORATO TECNICO DELLA COPERTURA			TAVOLA N°: STR-T06 int_11/20 SCALA: 1:100		
RESPONSABILE UNICO DI PROCEDIMENTO: ARCH. STEFANIA RUSSO			FILE:		
PROGETTAZIONE: RTP Borsione/Massardo/Benzi/Pizzorni/Eletto/Cicarelli GENOVA - VIA DOTTORIO IL CONTO DELLE VIGNE 98 tel. 010-261200 - email: info@studiosarcho.com ARCH. AGOSTINO BORSIONE ARCH. MAURO MASSARDO ING. MAURO BENZI ARCH. ALESSANDRO ELETTO STUDIO TECNICO ING. PIZZORNI ARCH. STEFANO CICARELLI GEOL. ALBERTO LIPARETTI			INTERAGAZIONE PRESTAZIONI SPECIALISTICHE COORDINAMENTO PROGETTAZIONE PROGETTAZIONE STRUTTURALE PROGETTAZIONE ARCHITETTONICA PROGETTAZIONE IMPIANTI E ANTINCENDIO REDAZIONE ELABORATI GRAFICI GEOL. ALBERTO LIPARETTI		