




COMUNE DI MELE

Provincia di GENOVA

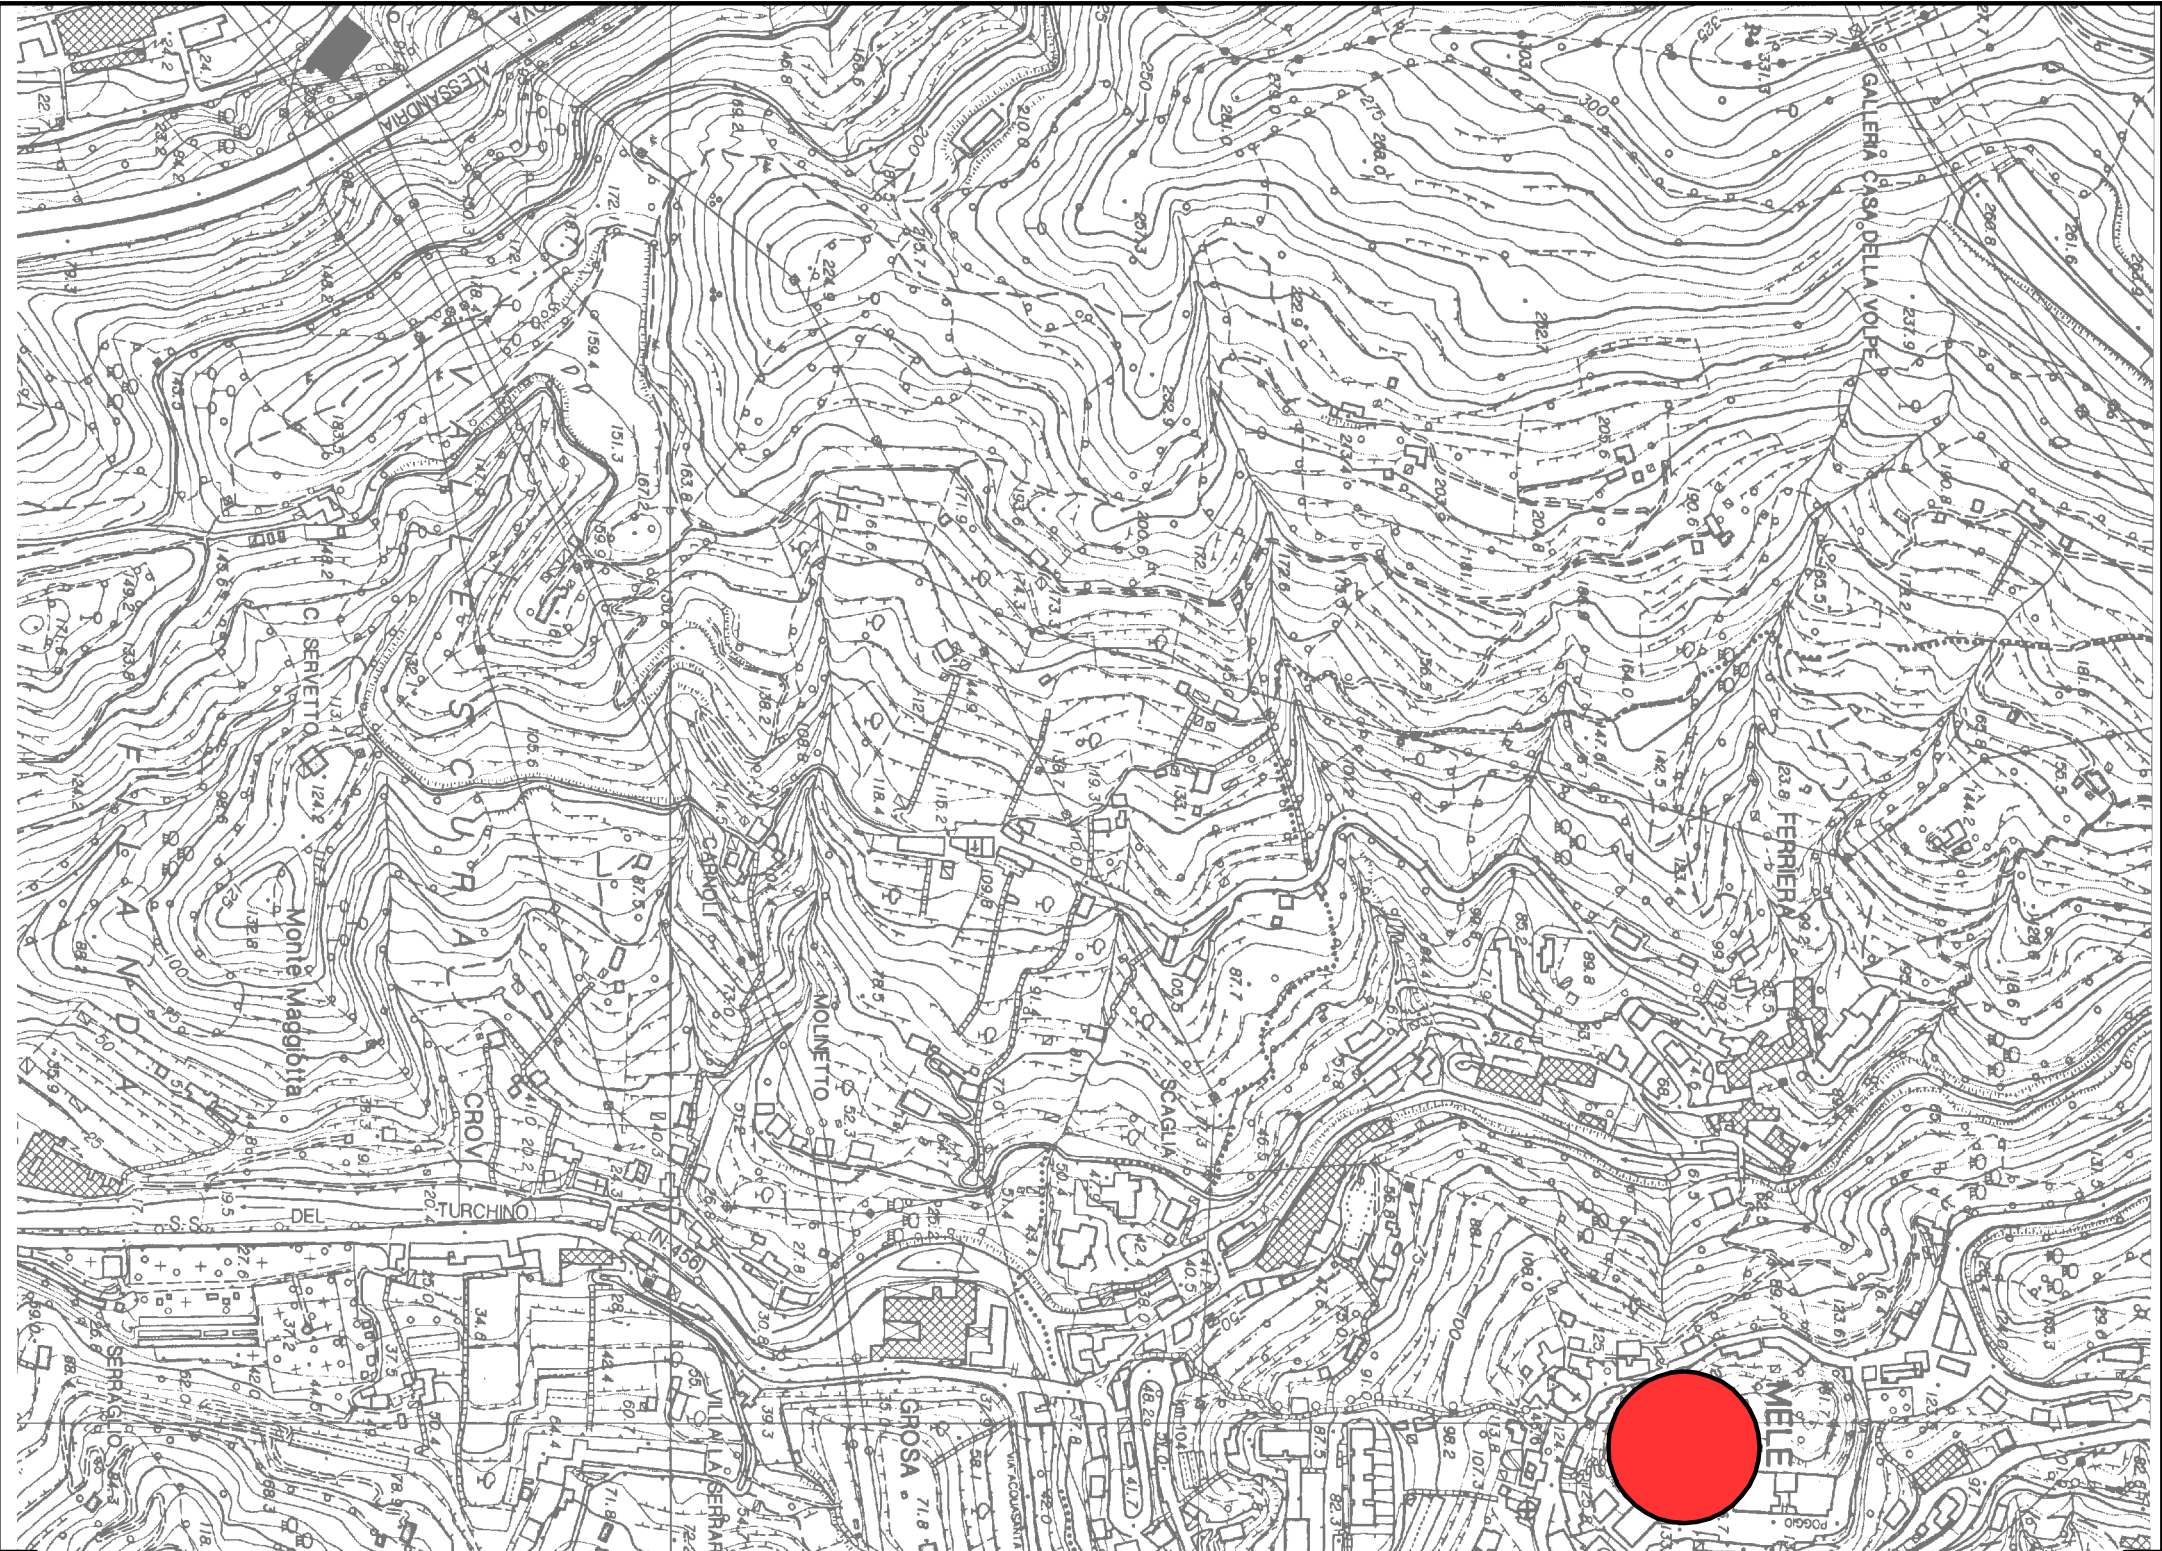

**COSTRUIRE CON LA GENTE, PER LA GENTE:
PROGETTO PILOTA PER UN NUOVO PLESSO SCOLASTICO A
MELE**

**NUOVA SCUOLA MATERNA
1° LOTTO FUNZIONALE
1° STRALCIO (Opere di fondazione)
PROGETTO ESECUTIVO**

Il Tecnico	
Gain Michele geom. Ferrando	

Titolo Tavola		UBICAZIONE INTERVENTO	
Revisione		Oggetto revisione:	Data:
-----	- Integrazione		-----
Verifica:		Tavola n° 1	
Disegnatore:			
Data: 07/2018	Cod. ML15P	Scala: 1:5.000	