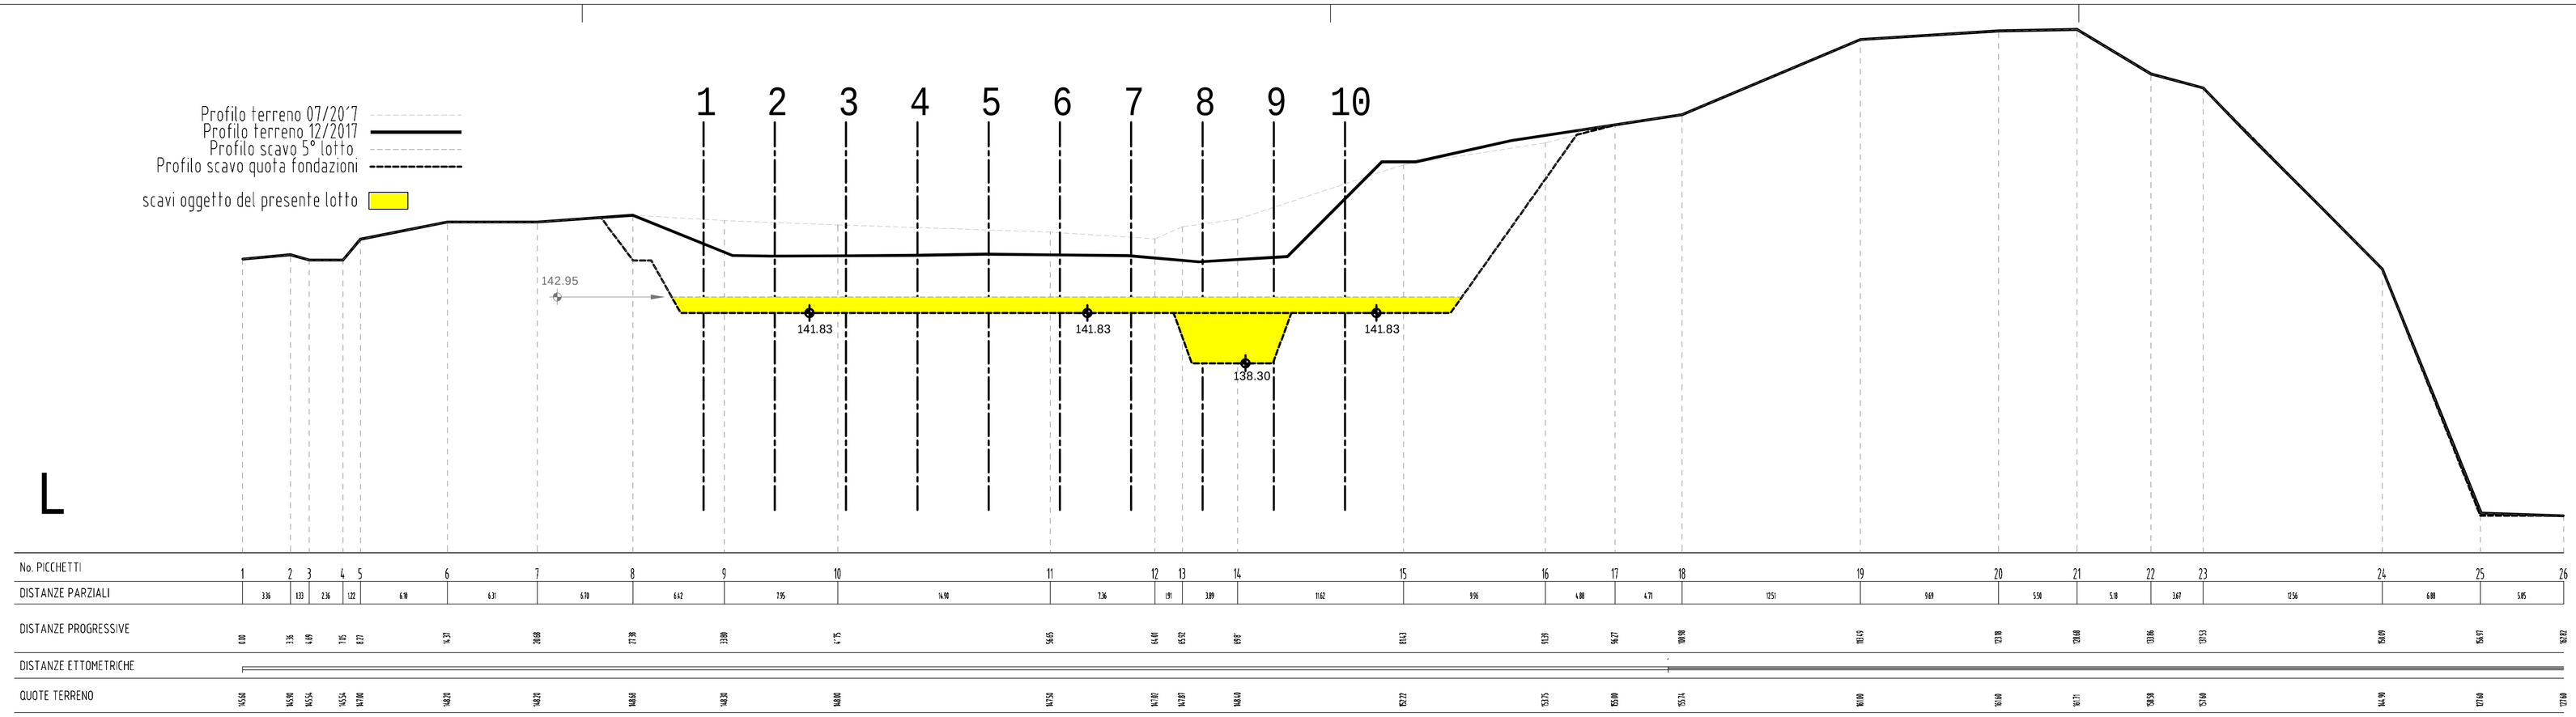

COMUNE DI MELE

Provincia di GENOVA

COSTRUIRE CON LA GENTE, PER LA GENTE:
PROGETTO PILOTA PER UN NUOVO PLESSO SCOLASTICO A MELE
NUOVA SCUOLA MATERNA
1° LOTTO FUNZIONALE
1° STRALCIO (Opere di fondazione)
PROGETTO ESECUTIVO

Il Tecnico
Gian Michele geom. Ferrando

Titolo Tavola	PLANIMETRIA GENERALE, IMPRONTSA SCAVO E PROFILO L		
Revisione	Oggetto revisione:		Data:
-----	- Integrazione		----------
Verifica:		Tavola n°	2
Disegnatore:			
Data: 07/2018	Cod. ML15P	Scala: 1:200	