


carpenteria delle fondazioni piano


terreno Q=142.23

SCALA 1:100

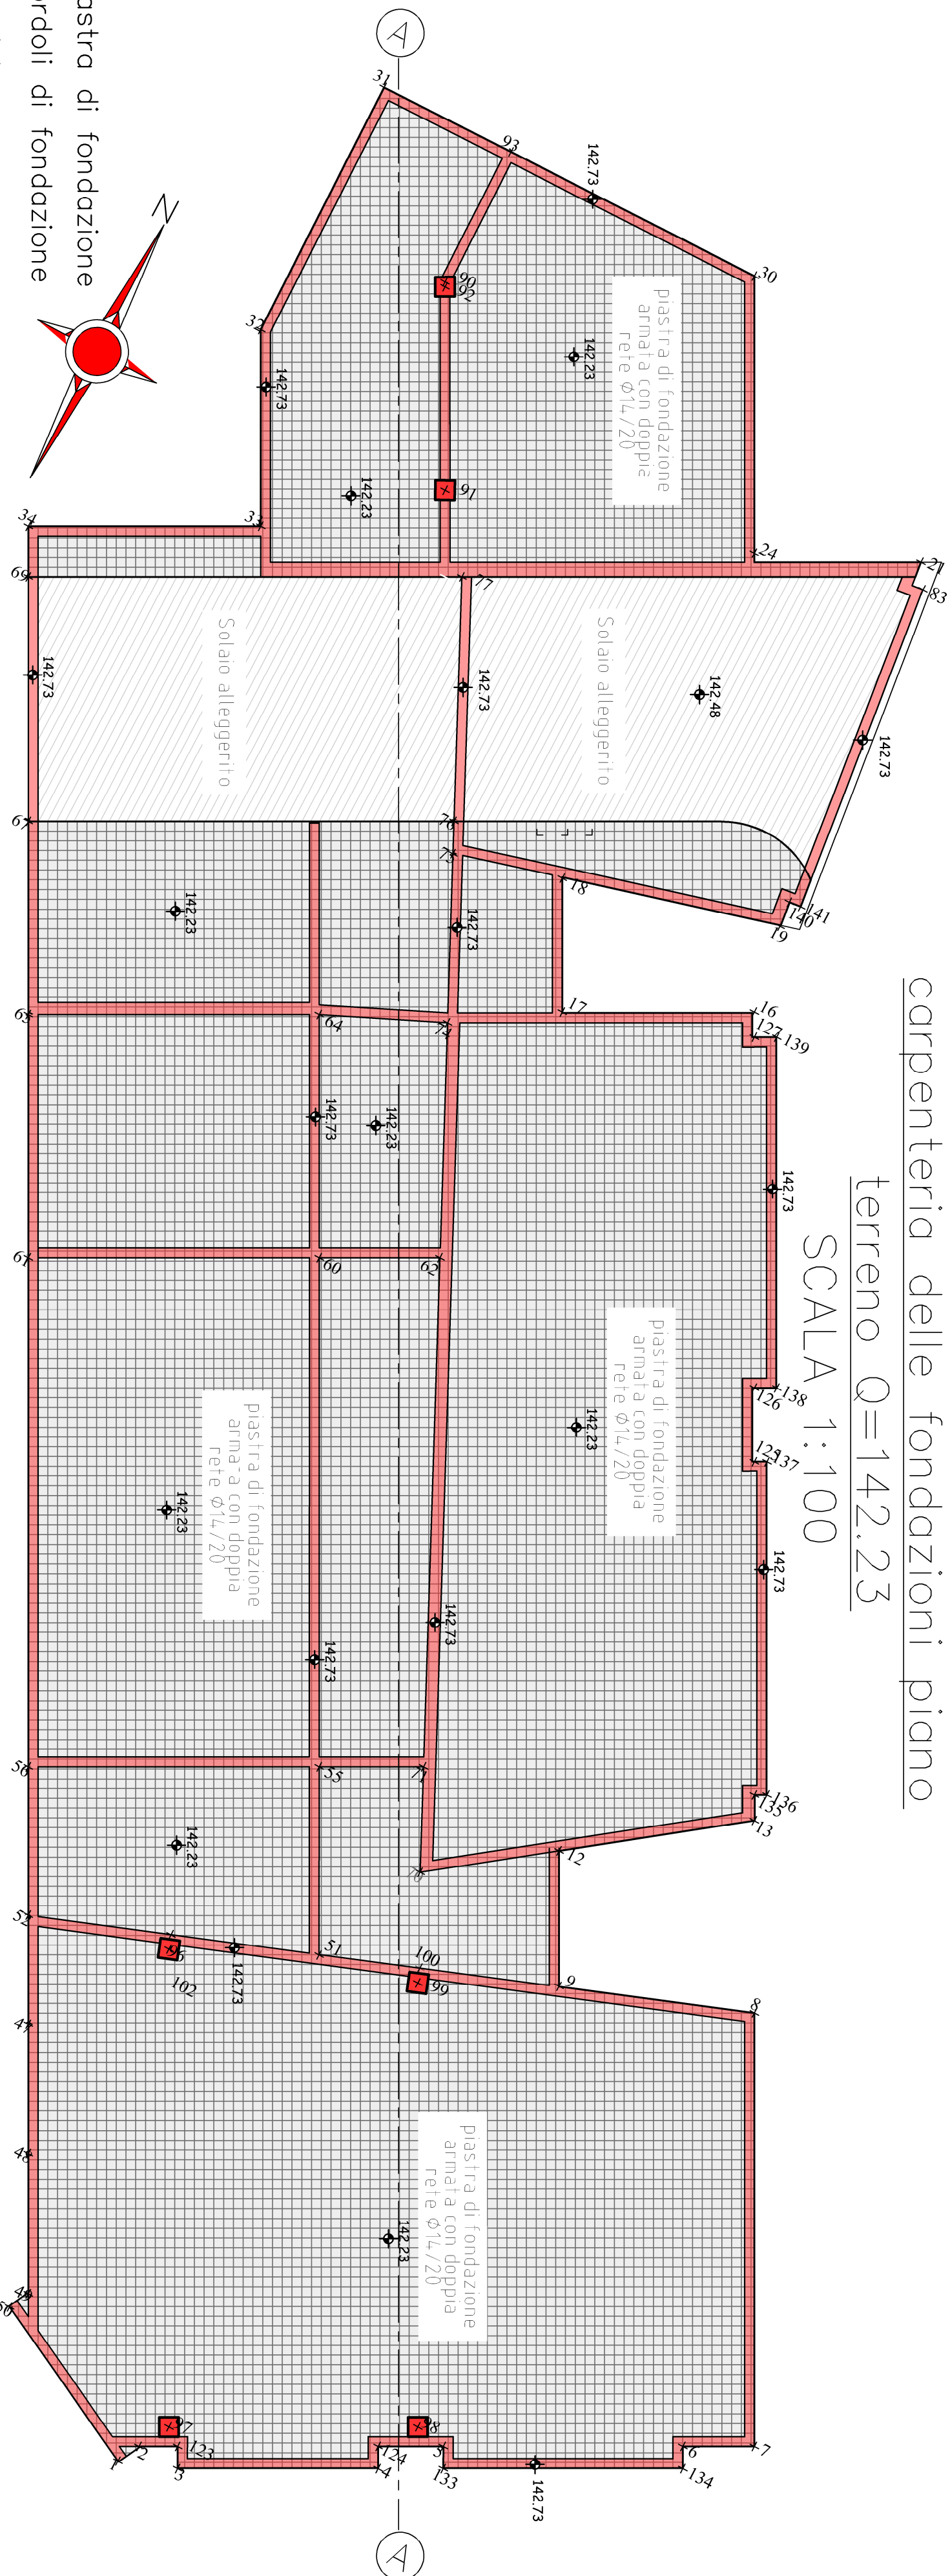

carpenteria e armatura
muri tunnel previsionale

SCALA 1:20

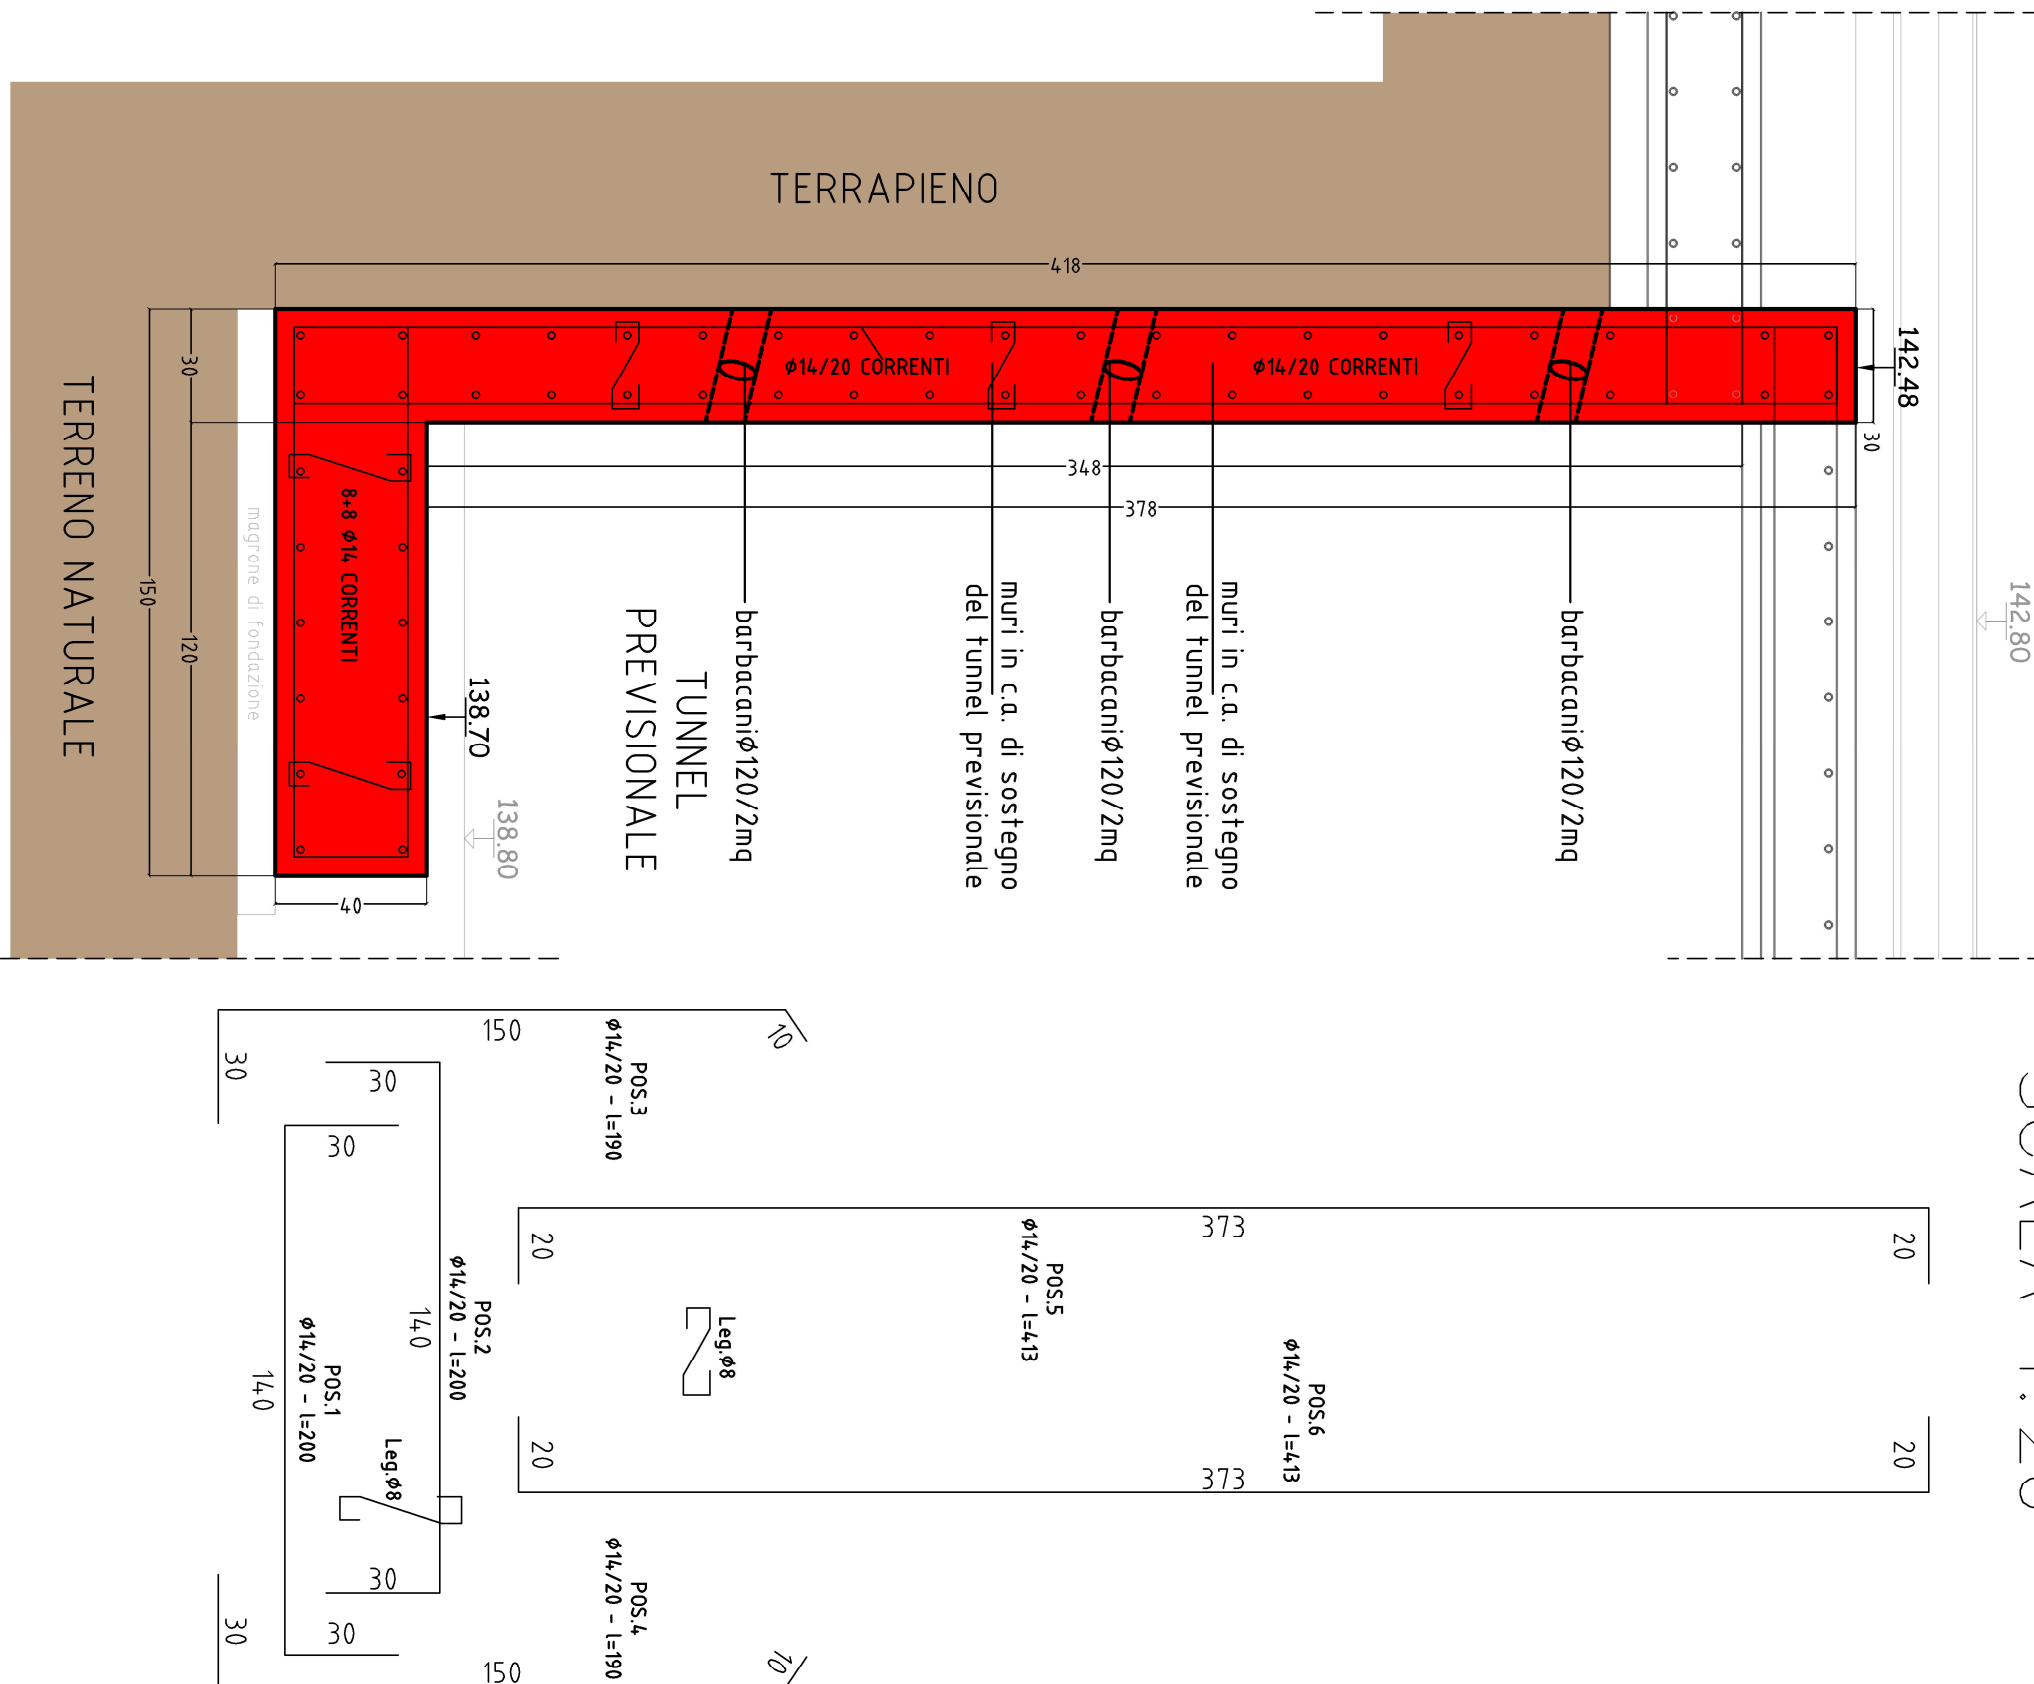


pianta delle fondazioni

piano interrato


Q=138.80

SCALA 1:100

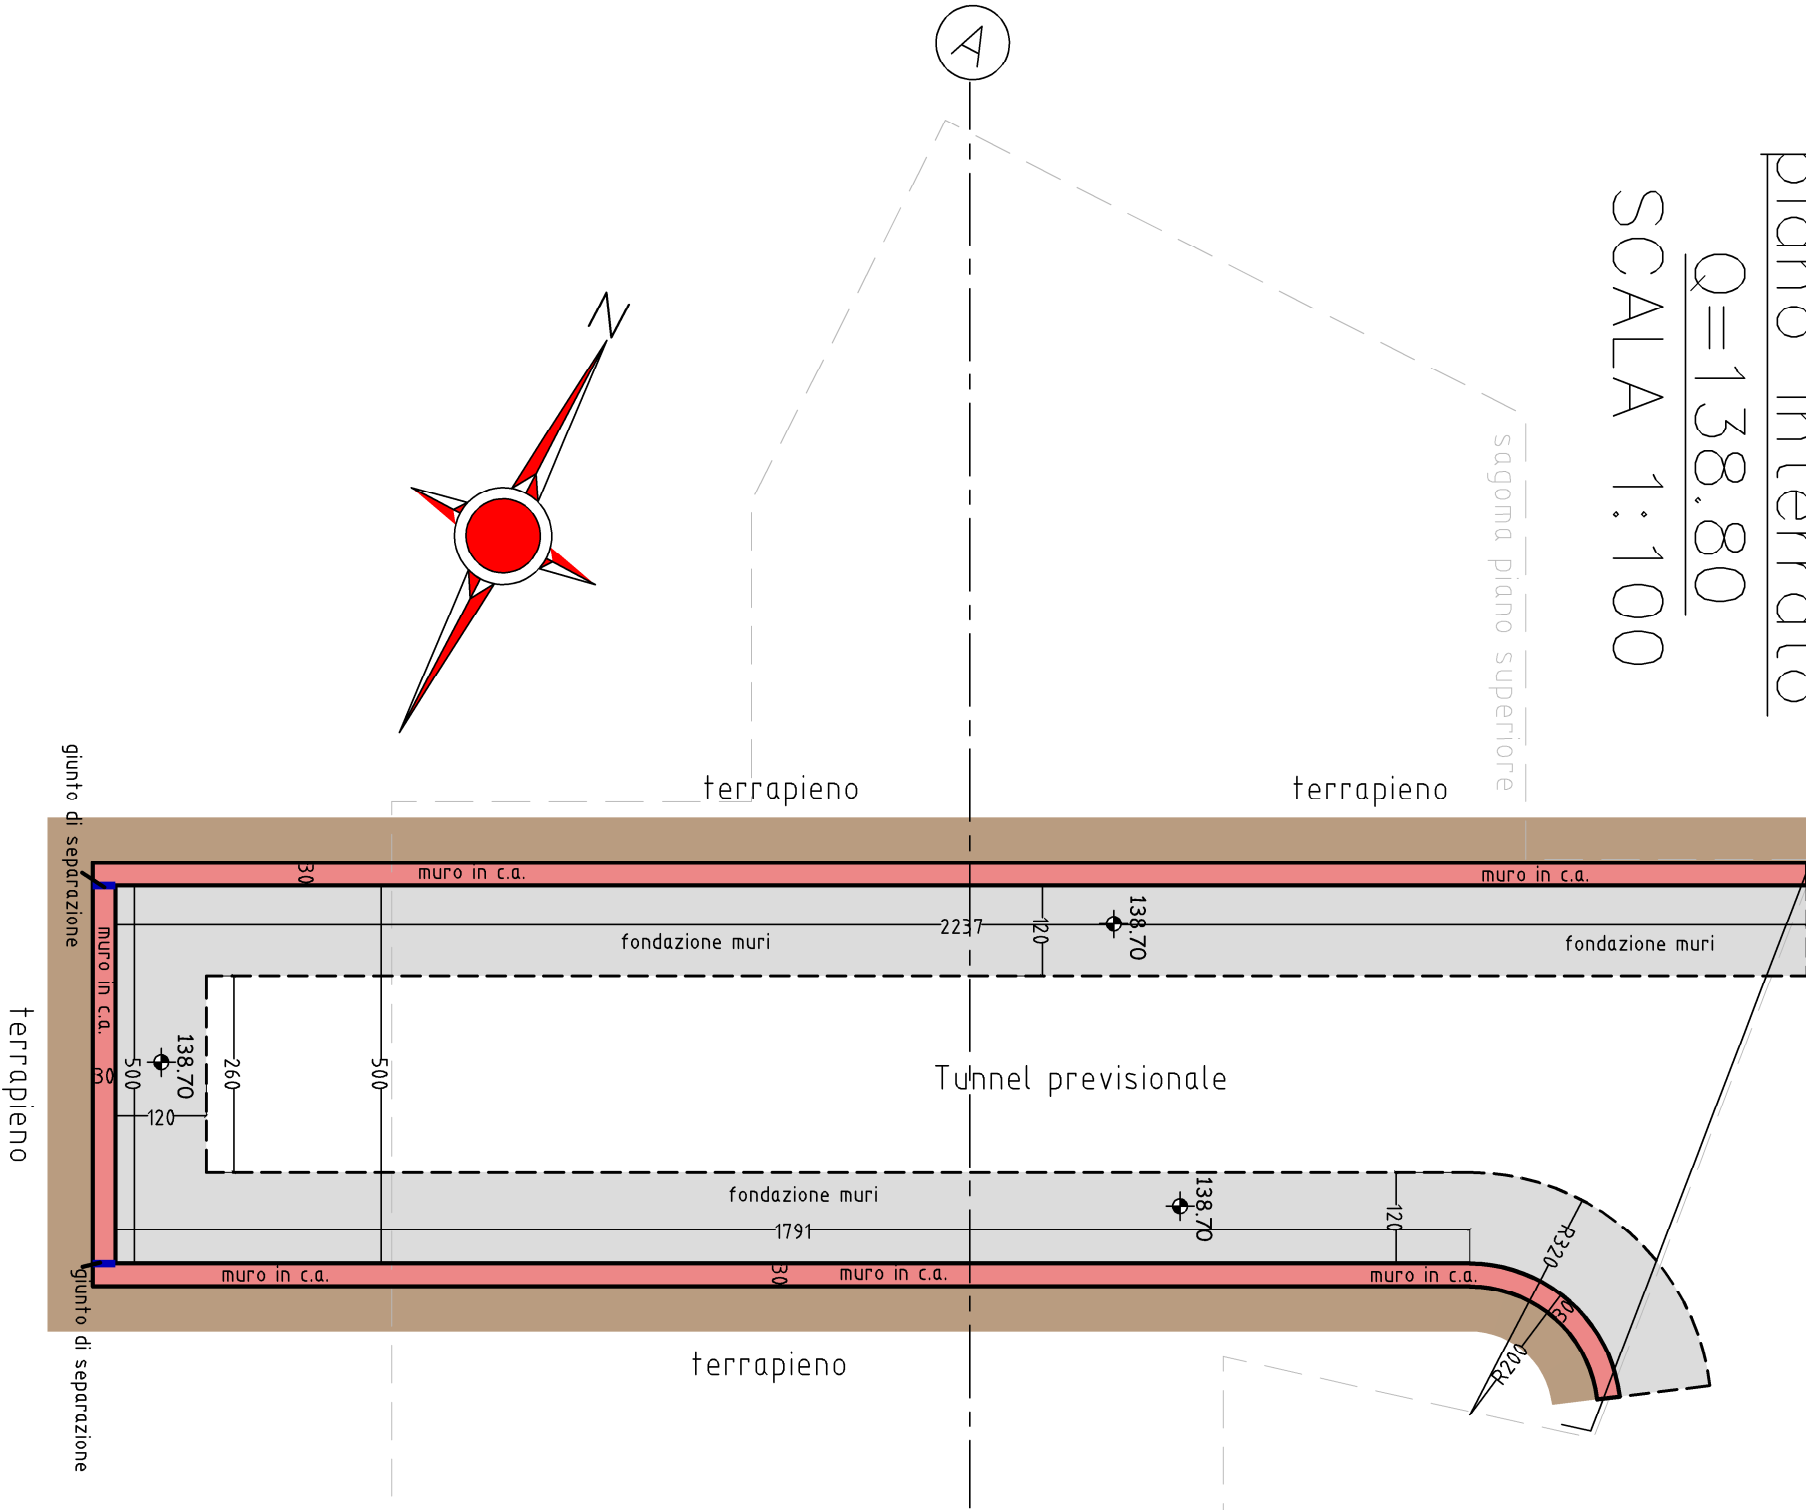

sezione strutturale A-A


SCALA 1:100

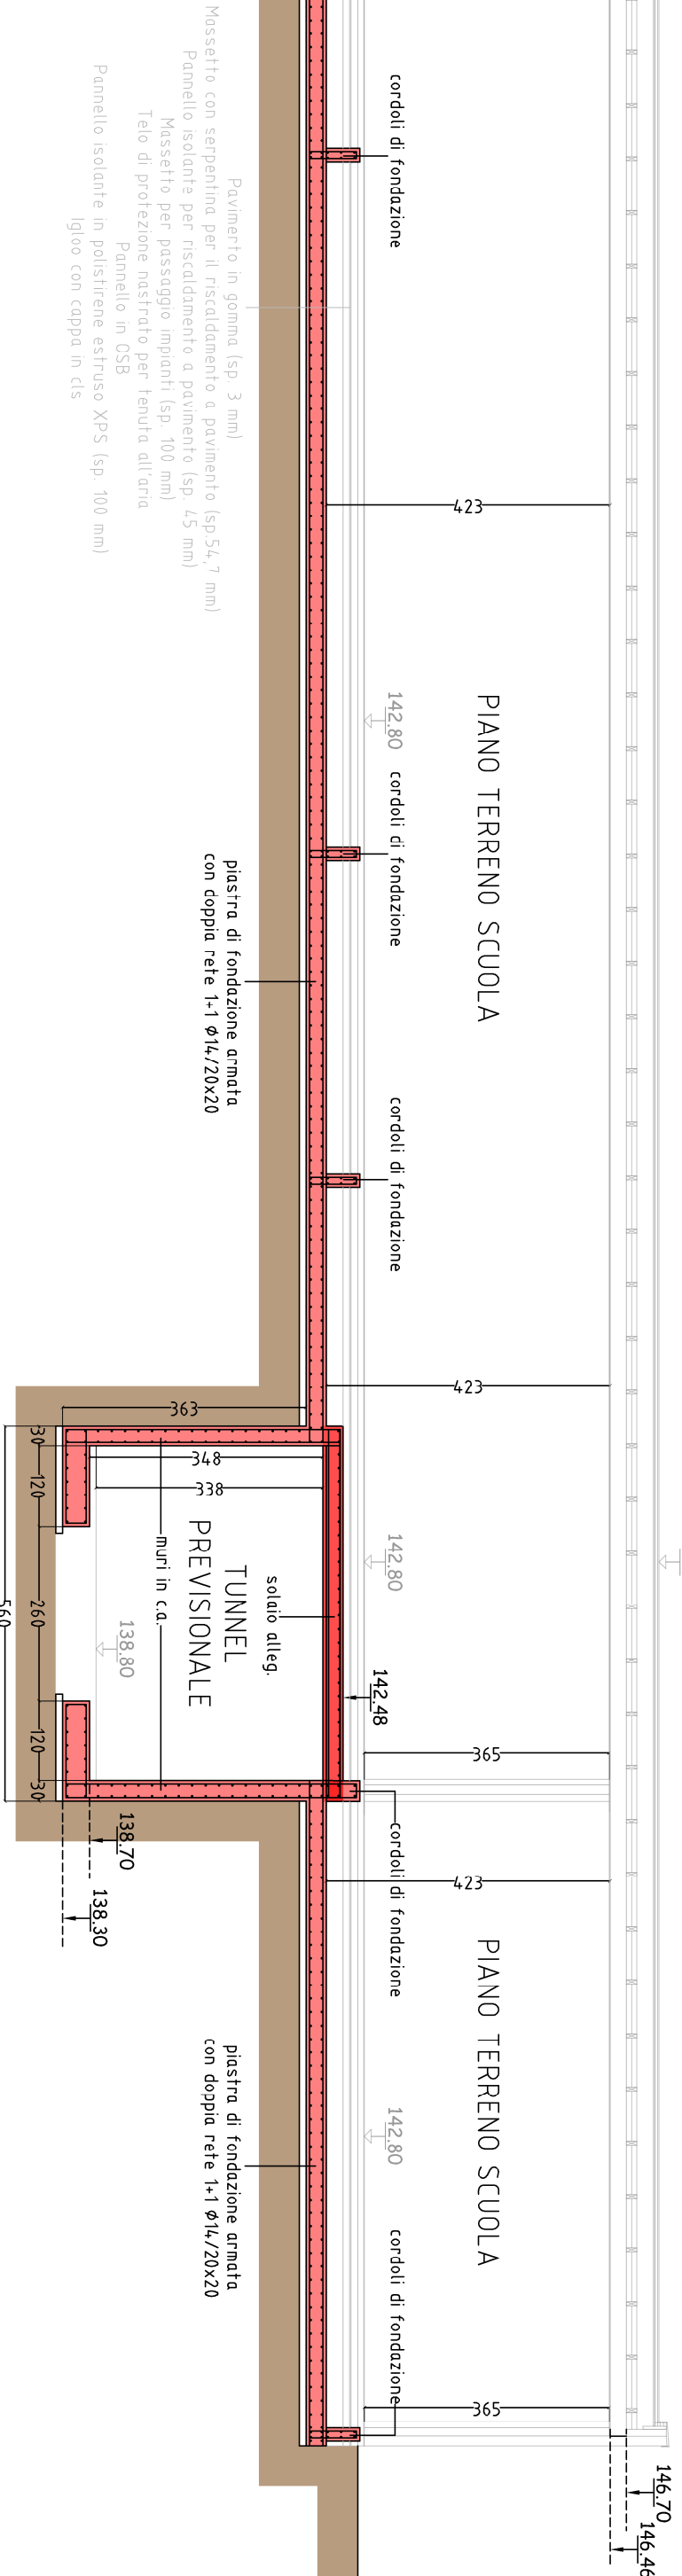

particolari esecutivi

pietra di fondazione


SCALA 1:20

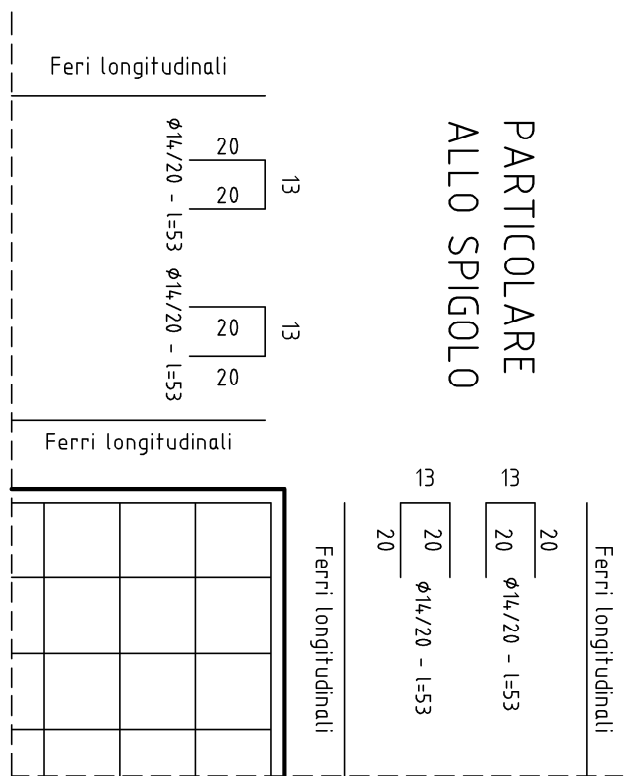

carpenteria e armatura

pietra di fondazione


SCALA 1:20

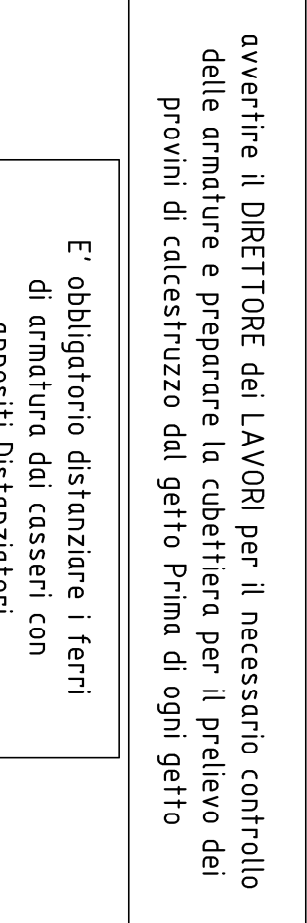



PARTICOLARE IN PIANTA

SOVRAPPPOSIZIONE

ARMATURA LONGITUDINALE

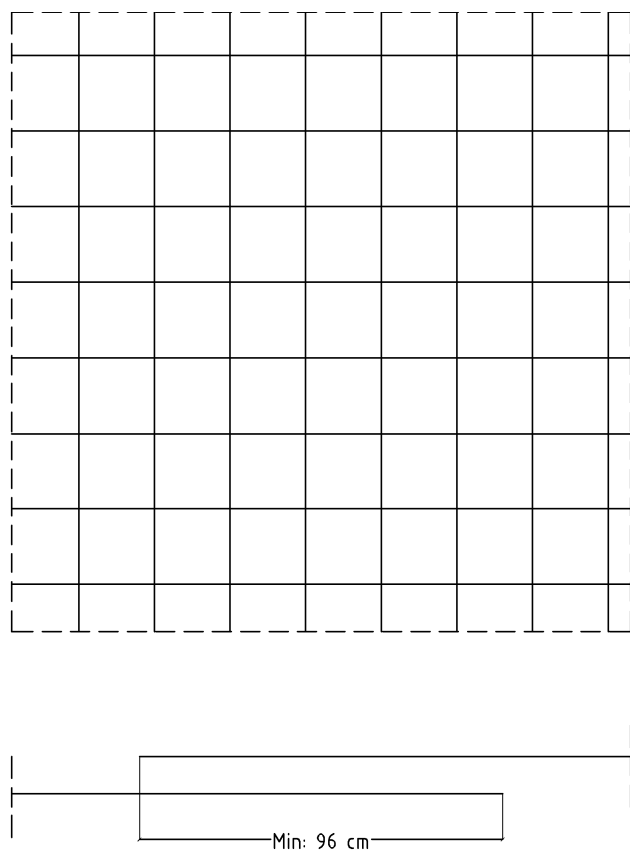

prescrizioni sui materiali

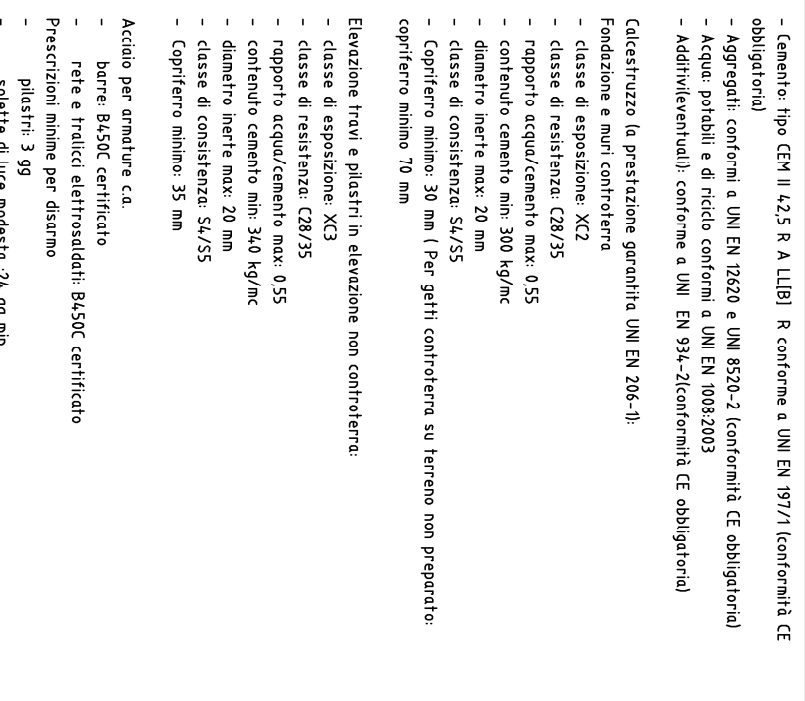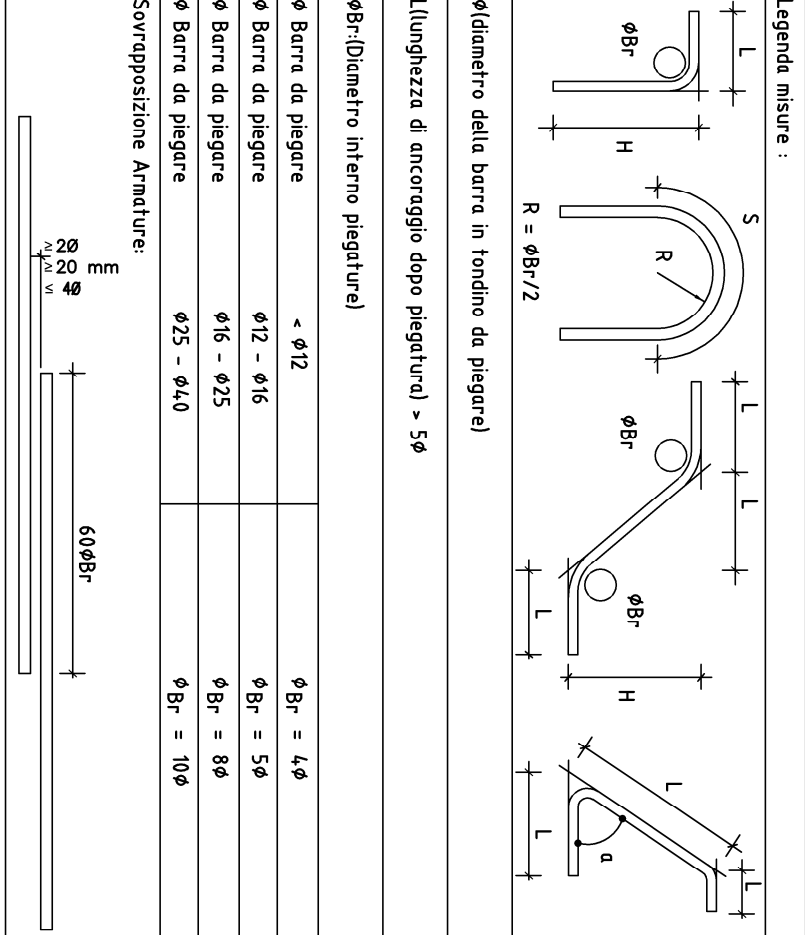

COMUNE DI MELE

Provincia di GENOVA

COSTRUIRE CON LA GENTE, PER LA GENTE:
PROGETTO PLOTA PER UN NUOVO PLESSO SCOLASTICO A MELE

NUOVA SCUOLA MATERNA
1° LOTTO FUNZIONALE
1° STRALCIO (opere di fondazione)
PROGETTO ESECUTIVO

Il Tecnico
Giamichele Geom. Ferrando

Il tecnico strutturale
Tiziano ing. De Silvestri

Titolo Tavola		PIASTRA DI FONDAZIONE, MURI TUNNEL PREVISIONALE. ESECUTIVI	
Revisione	Oggetto revisione:	Data:	
Verifica:	Integrazione	Tavola n° 5	
Disegnatore:			
Data:	12/2017	Cod.	ML04
		Scala:	Varie