



carpenteria e armatura

cordoli

SCALA 1: 20

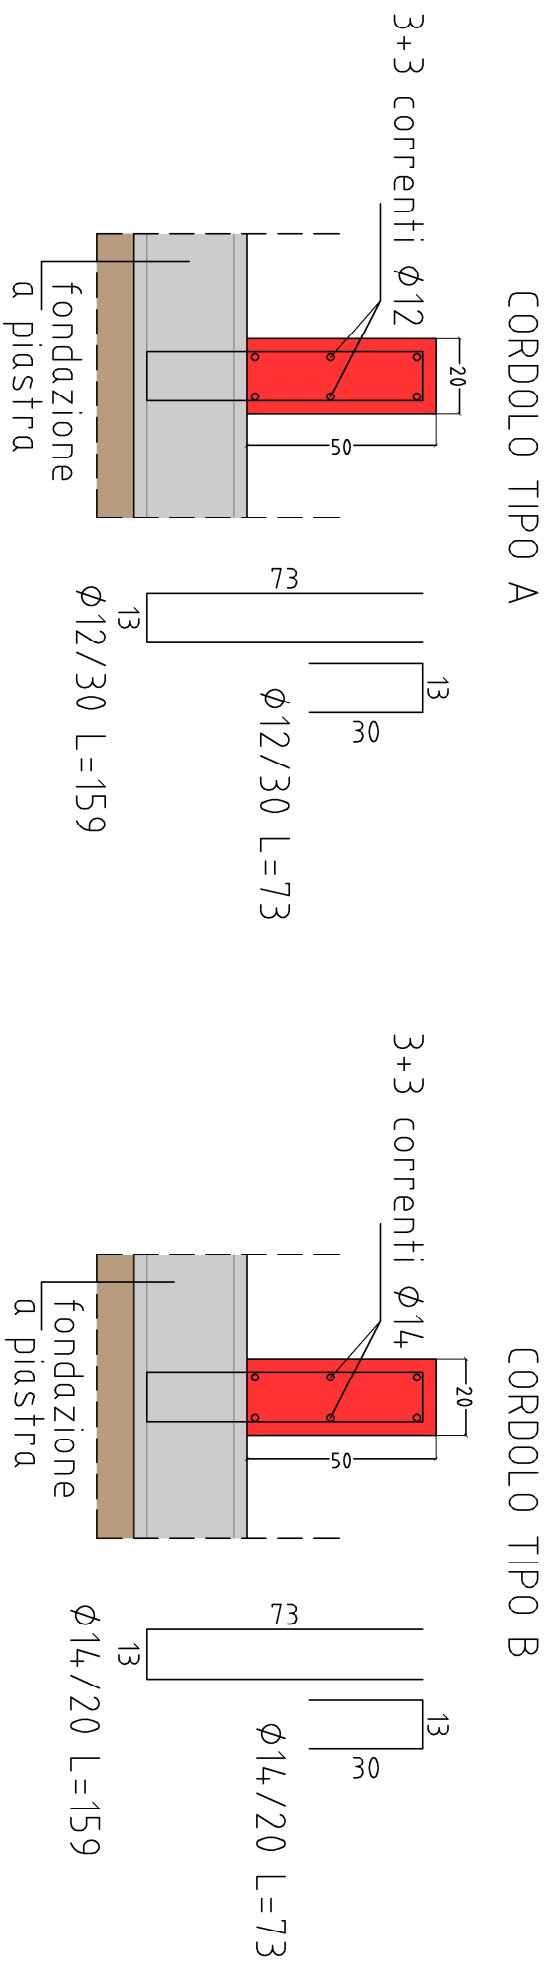


CORDOLO TIPO B1

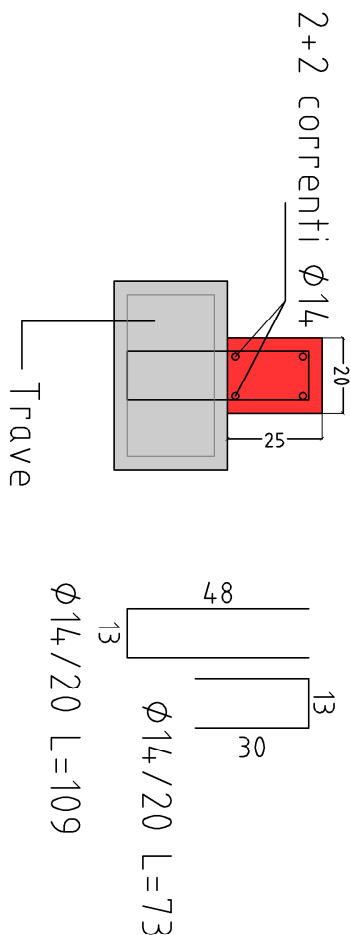

avvertire il DIRETTORE dei LAVORI per il necessario controllo delle armature e preparare la cubettiera per il prelievo dei provini di calcestruzzo dal getto. Prima di ogni getto E' obbligatorio distanziare i ferri di armatura dai casseri con appositi Distanziatori


PILASTRINO

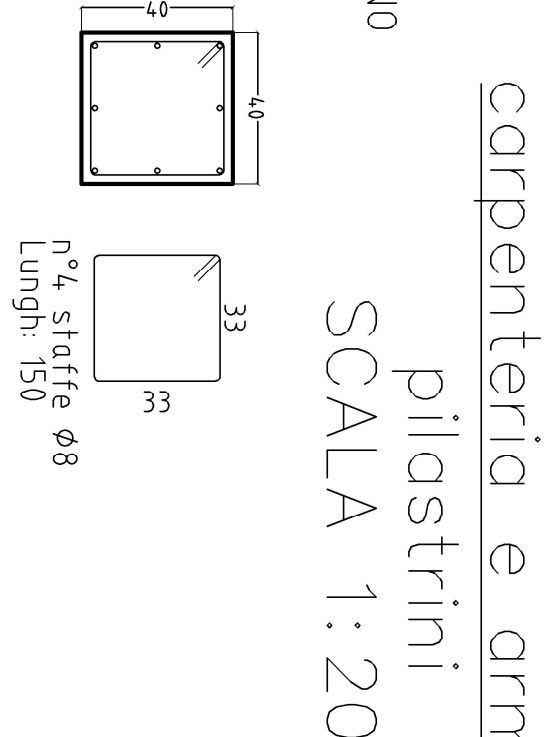


carpenteria e armatura

pilastrini


SCALA 1: 20

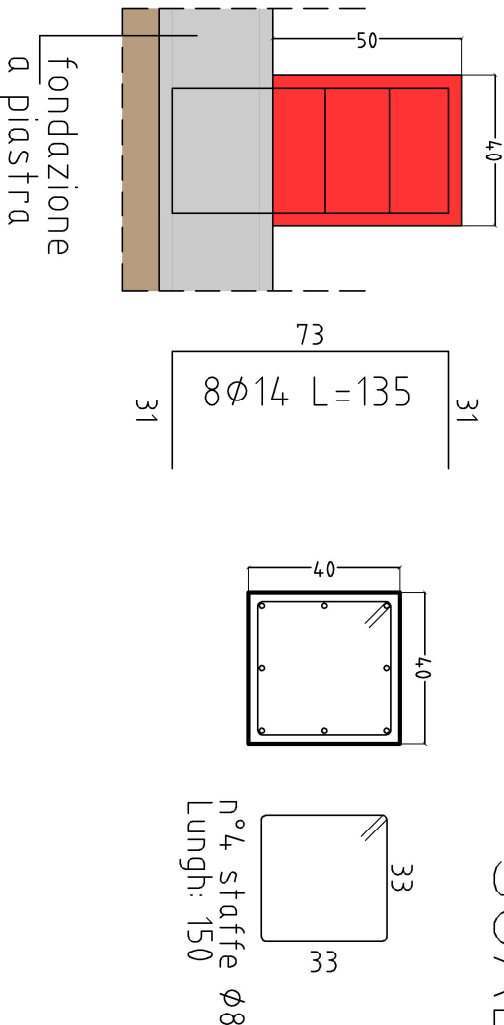

particolari
cordoli
SCALA 1: 20

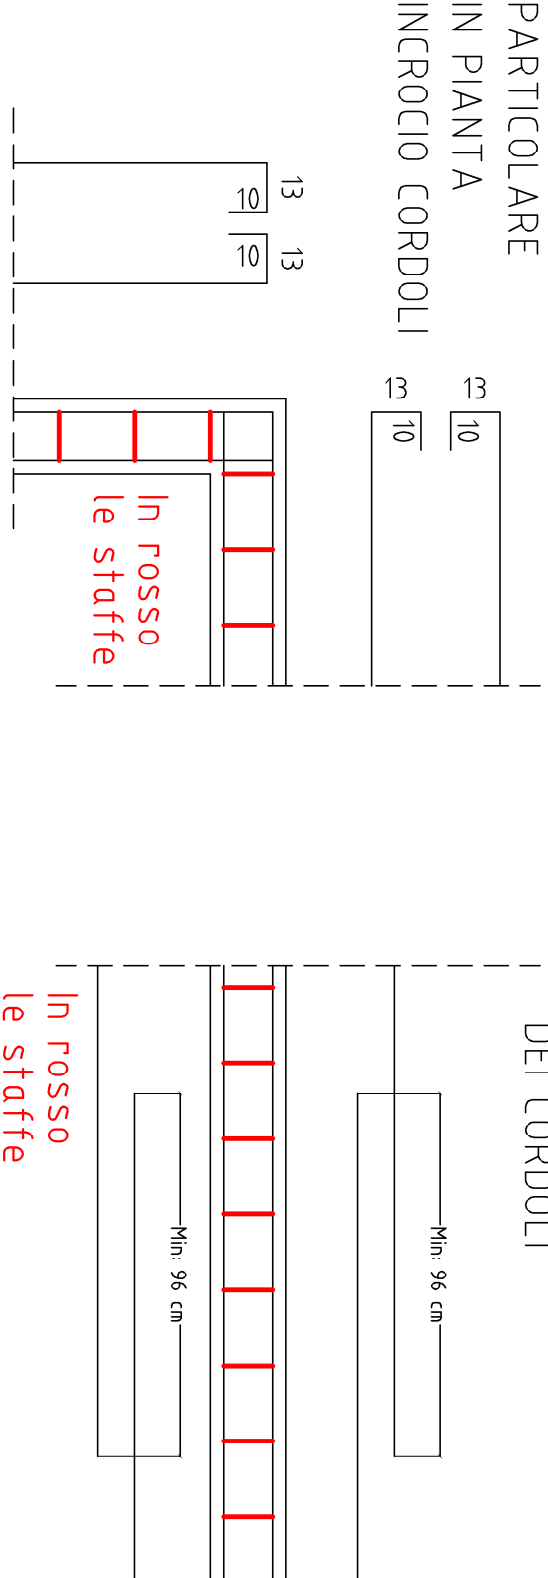

prescrizioni sui materiali

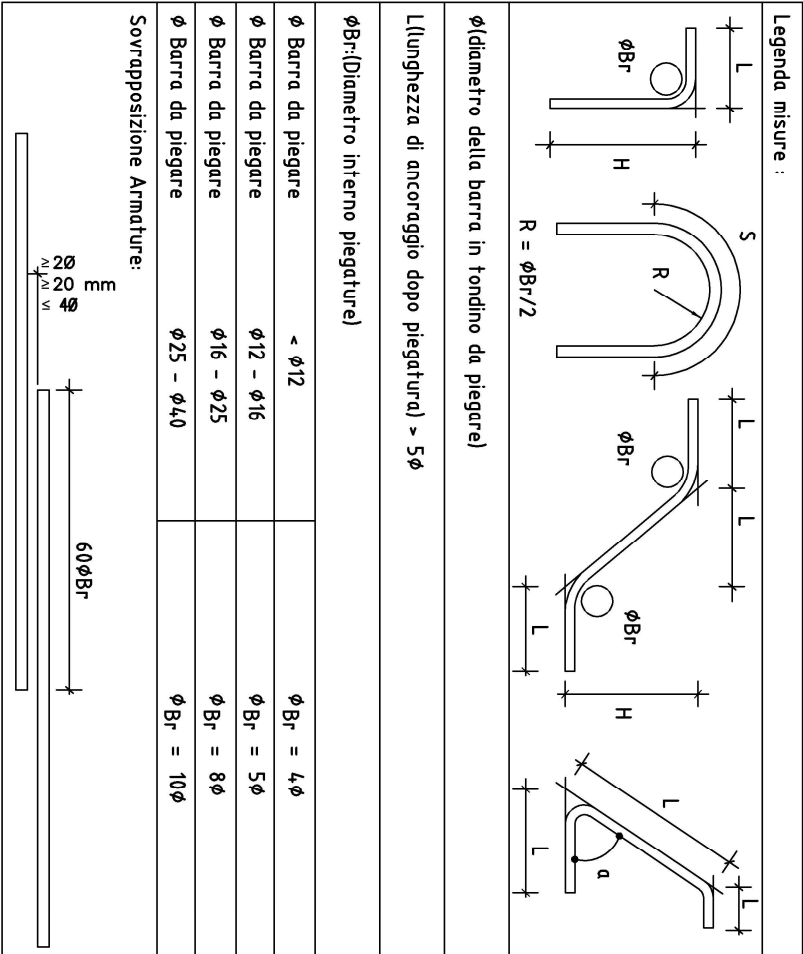


Nota bene: Per le staffe del cordolo tipo B, in corrispondenza delle travi del solaio alleggerito, fare riferimento alla tavola 6.

- Cemento: tipo CEM II 42,5 R A (L18) R conforme a UNI EN 197/1 (conformità CE obbligatori)
- Acciaio: tipo B500C (conformità CE obbligatori)
- Asce: portelli e di riccio conformi a UNI EN 10082/03
- Additivi: eventuali, conformi a UNI EN 934-2 (conformità CE obbligatori)
- Gallesatura: la prestazione garantita UNI EN 206-11
- Fondazione e muri: controterra
- classe di esposizione: XC3
- classe di resistenza: C28/35
- rapporto cemento/acqua: 1/55
- densità: 2400 kg/m³
- diametro barre: max. 20 mm
- classe di consistenza: S4/S5
- Copriferro minimo: 30 mm (Per getti controterra su terreno non preparato: copriferro minimo 70 mm)
- Elevazione travi e pilastri: in elevazione non controterra
- classe di esposizione: XC3
- classe di resistenza: C28/35
- rapporto cemento/acqua: 1/55
- contenuto cemento: min. 340 kg/m³
- diametro barre: max. 20 mm
- classe di consistenza: S4/S5
- Copriferro minimo: 35 mm
- Acciaio per armature: ca.
- barre B500C certificato
- barre B500C certificato: B500C certificato
- Prescrizioni minime per: acciaio
- pilastri: 3/90
- solette di luce: modesta 24/90 min
- solette: 28/90

- CORDOLO TIPO A
- CORDOLO TIPO B
- CORDOLO TIPO B1
- CORDOLO TIPO C
- CORDOLO TIPO D
- PILASTRINO

Tipologia cordoli

SCALA 1: 100

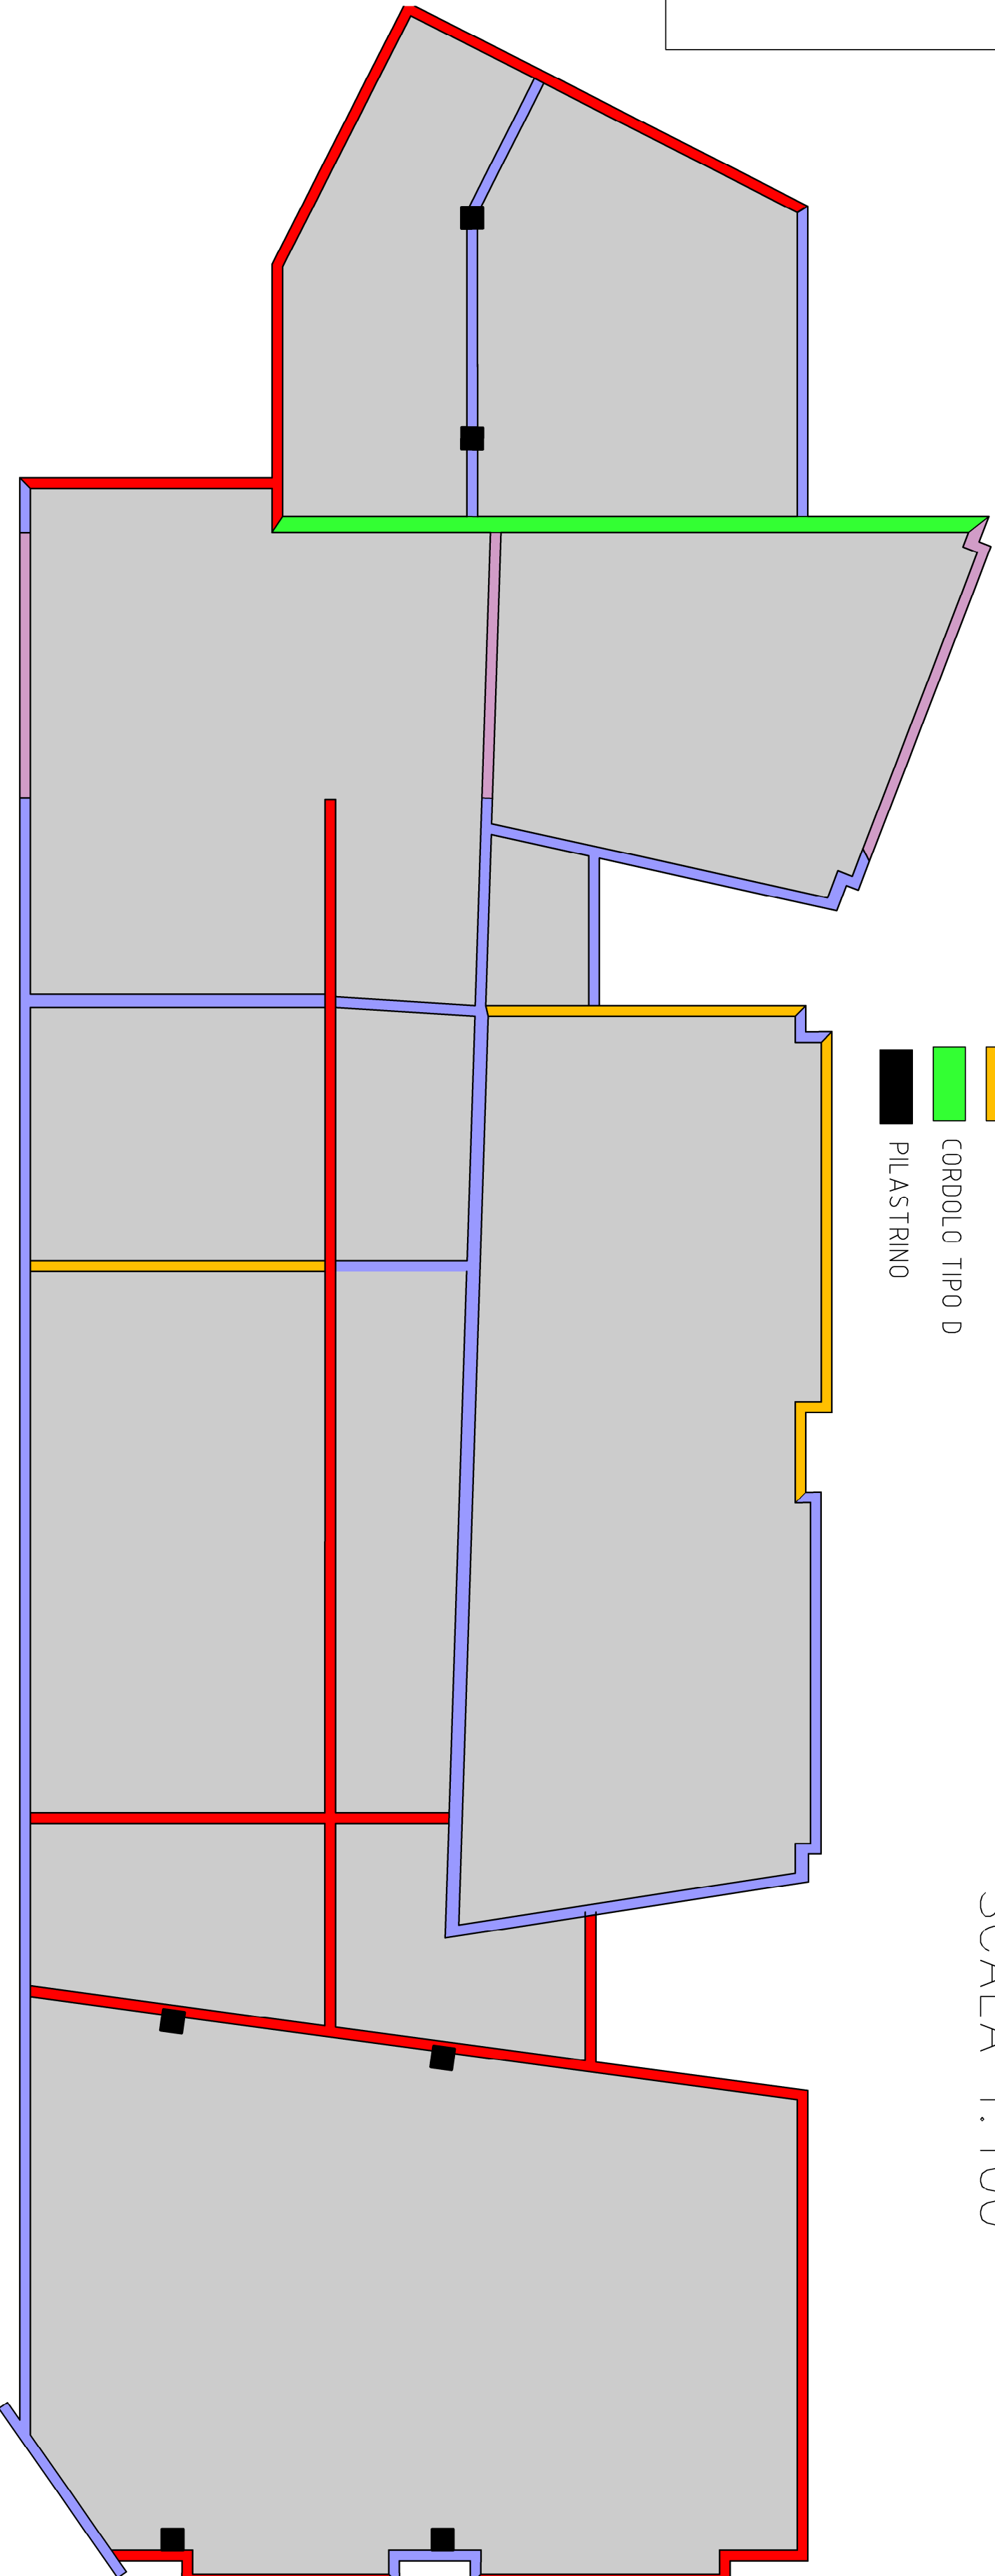

COMUNE DI MELE
Provincia di GENOVA



COSTRUIRE CON LA GENTE, PER LA GENTE:
PROGETTO PILOTA PER UN NUOVO PLESSO SCOLASTICO A MELE
NUOVA SCUOLA MATERNA
1° LOTTO FUNZIONALE
1° STRALCIO (Opere di fondazione)
PROGETTO ESECUTIVO

Il Tecnico	Il tecnico strutturale
GianMichele Geom. Ferrando	Tiziano ing. De Silvestri

Titolo Tavola		Tipologia CORDOLI DI FONDAZIONE: ESECUTIVI	
Revisione	Oggetto revisione:	Data:	
- Ingresso		- Ingresso	
Verifica:		Tavola n° 6	
Disegnatore:			
Data: 12/2017	Cod. ML04	Scala: Varie	

Nota bene: Predisporre foronomie ø60 sui cordoli per lo smaltimento delle

acque piovane