
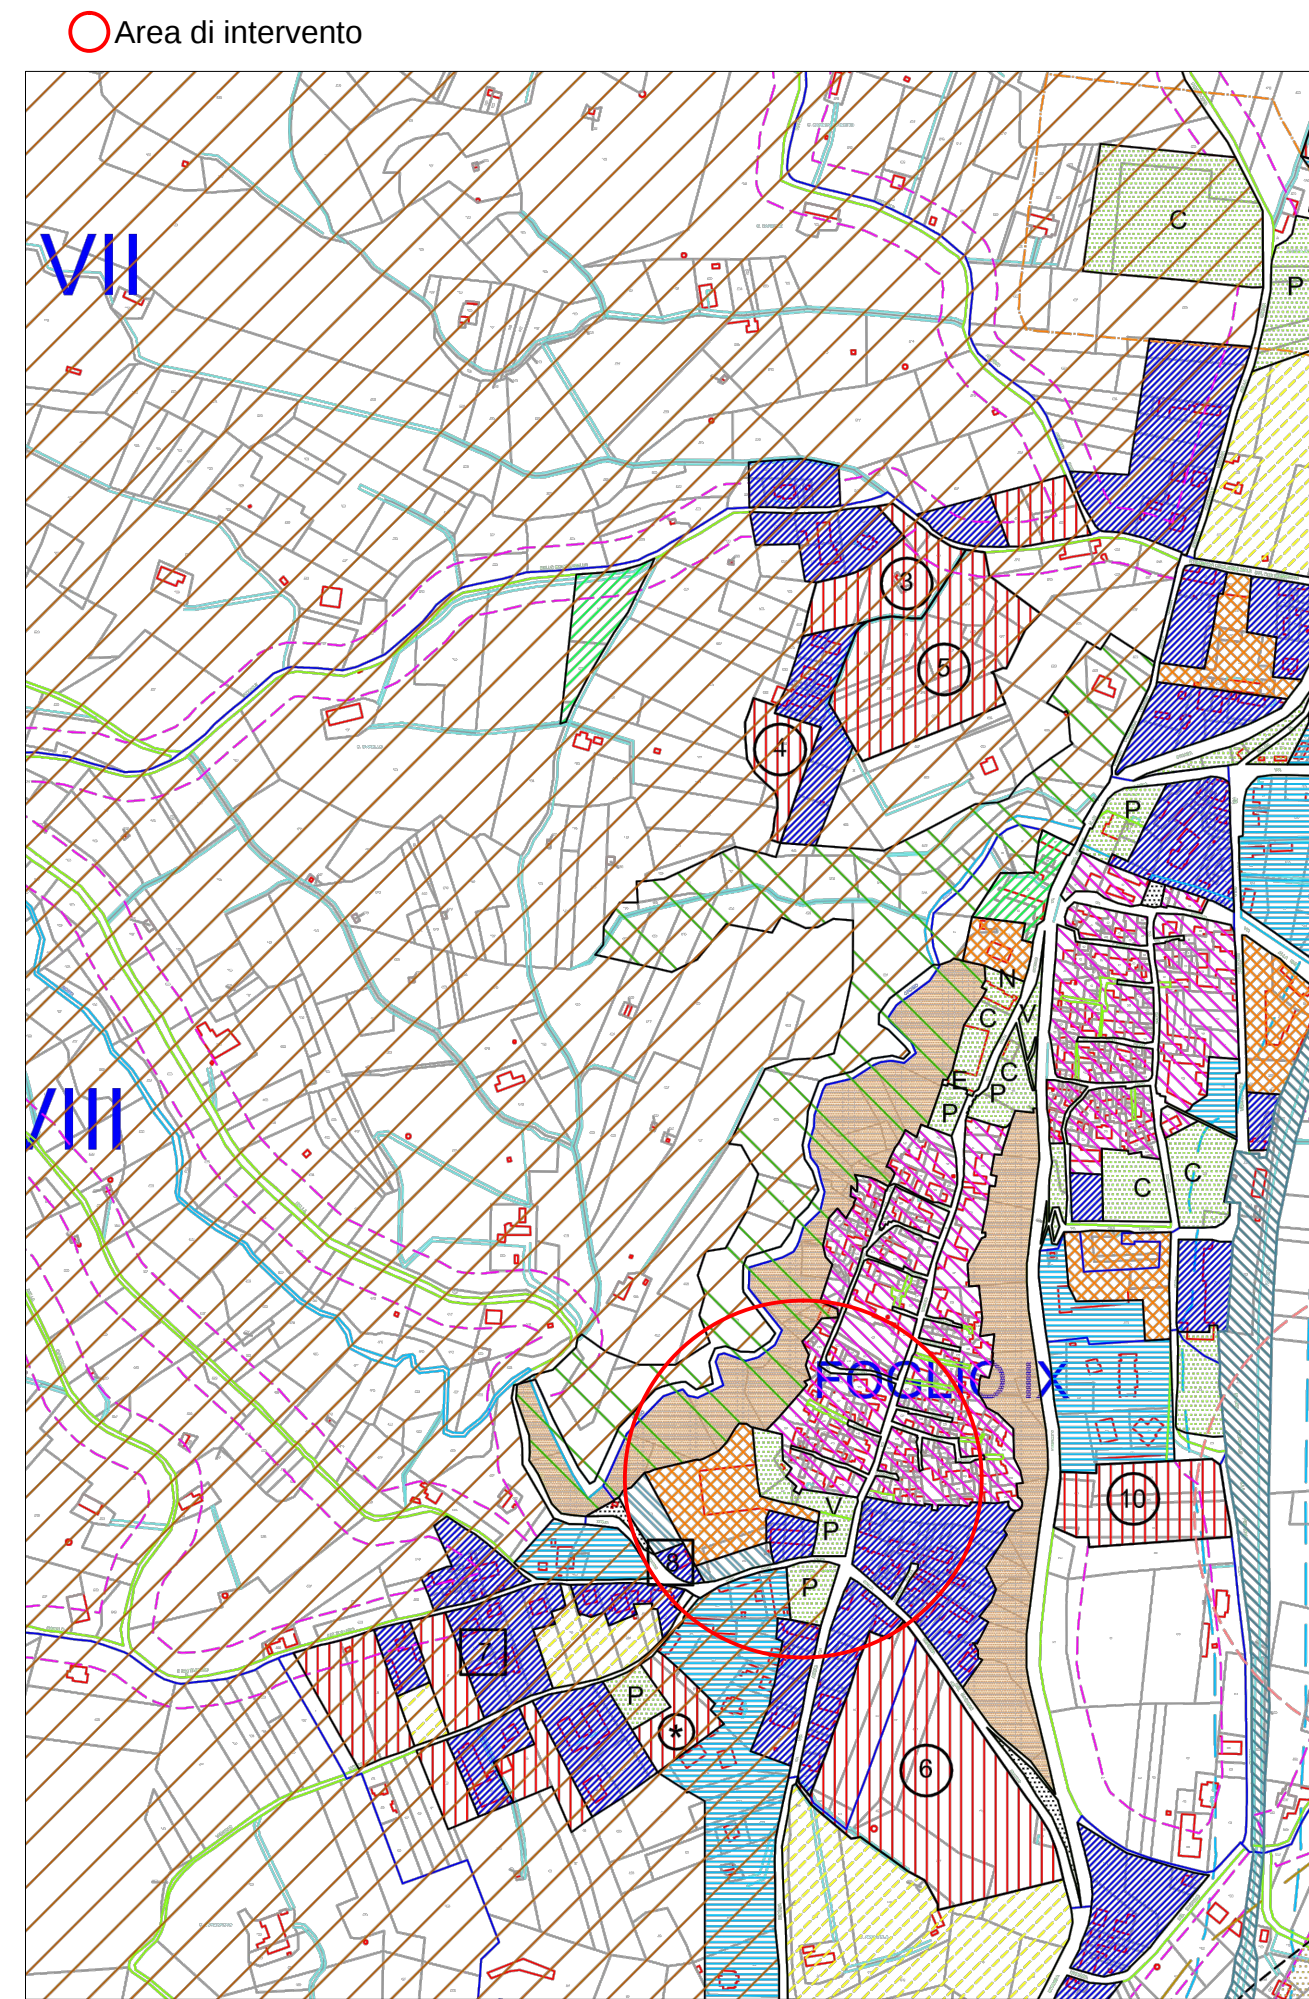


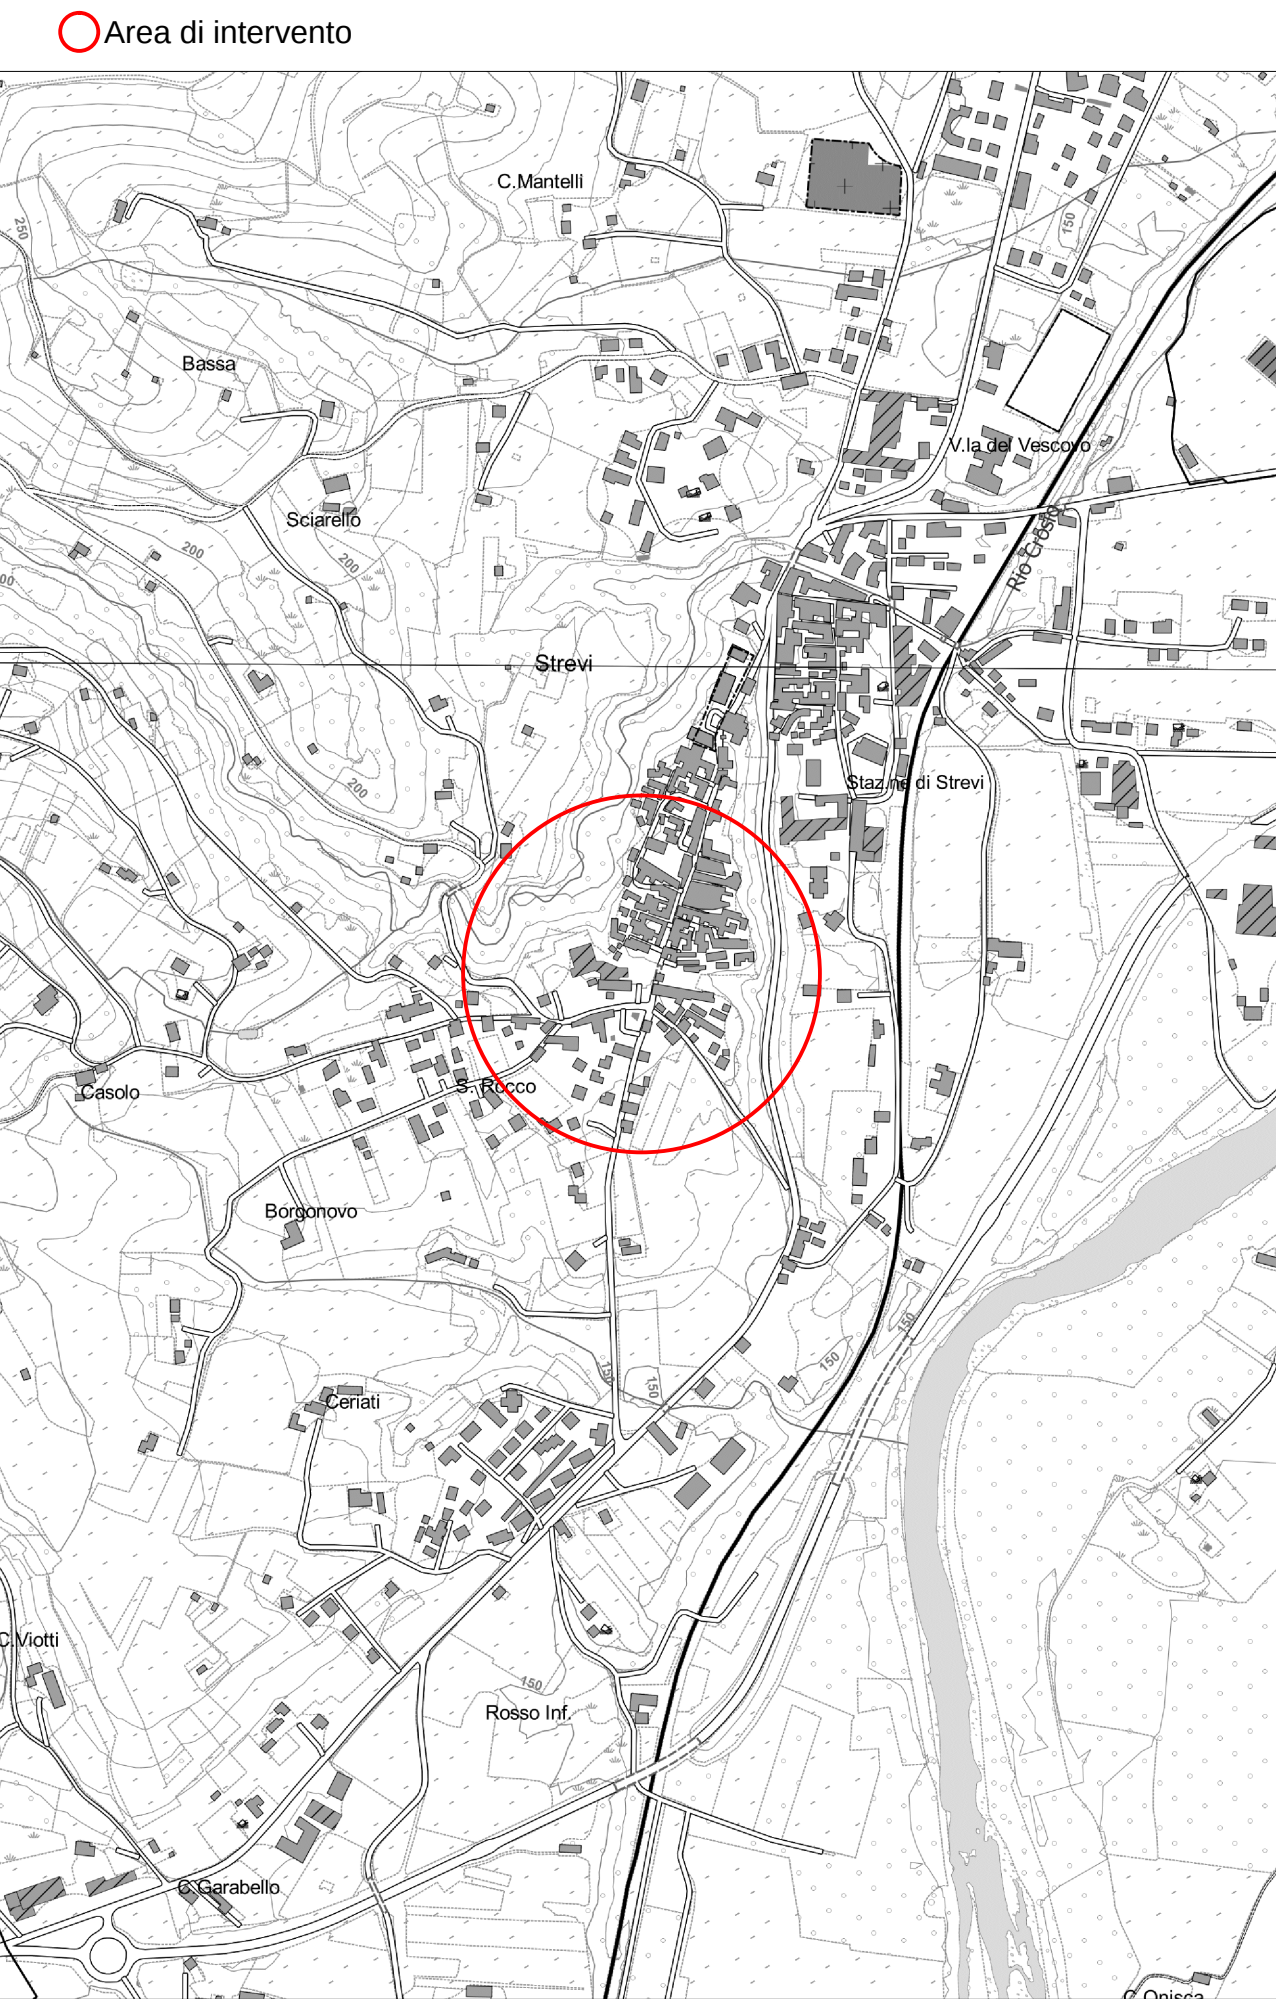

LEGENDA

- aree ferroviarie e relative fasce di rispetto
- viabilità esistente e relative fasce di rispetto
- viabilità in progetto e relative fasce di rispetto
- fasce di rispetto dei corsi d'acqua
- delimitazione delle zona di rispetto dei cimiteri
- delimitazione delle aree inedificabili di salvaguardia ambientale
- aree libere intercluse, marginali e vincolate
- aree a verde privato
- delimitazione ambiti a strumento urbanistico esecutivo
- vincolo idrogeologico art. 1 Legge 30/12/23 n. 3267
- aree boscate
- aree di tipo A, di interesse storico
- aree di tipo B1, Residenziali
- aree di tipo B2, Residenziali
- aree tipo B3, Residenziali
- aree tipo B, Residenziali a concessione convenzionata
- aree di tipo C, inedificate di nuovo impianto
- aree di tipo C, inedificate di nuovo impianto a concessione convenzionata
- aree per servizi sociali ed attrezzature in insediamenti residenziali
 - asilo nido e scuola materna
 - scuola elementare
 - scuola media
 - attrezzature di interesse comune
 - spazi pubblici a parco, per il gioco e lo sport
 - parcheggi
- aree di tipo D3 esistenti che si confermano nella loro ubicazione
- aree di tipo D3 esistenti che si confermano nella loro ubicazione a concessione convenzionata
- aree di tipo E1 destinate esclusivamente all'agricoltura

	esistenti	previste
N	N	N
E	E	E
M	M	M
C	C	C
V	V	V
P	P	P

REGIONE PIEMONTE

PROVINCIA DI ALESSANDRIA

COMUNE DI STREVI

INTERVENTI URGENTI DI CONSOLIDAMENTO FRANA E RICOSTRUZIONE PORZIONE DI CINTA MURARIA MEDIEVALE IN FREGIO A VIA DELLA ROCCA

PROGETTO DEFINITIVO - ESECUTIVO

Elaborato:

Oggetto:

Scala:

17

ESTRATTI CARTOGRAFICI

varie

Data:

Ottobre 2015

Revisioni:					
Rev. n.	Data	Oggetto revisione	Redatto	Controllato	Approvato
00	10/2015	Emissione	VF	VF	LF

Il Sindaco:
Alessio MONTI

Il Responsabile del Procedimento:
Geom. Paolo GUGLIERI

I Progettisti:

STUDIO TECNICO FOGLINO
15010 - RICALDONE (AL) - via Cazzolini 15/A - tel. 0144/74163 - fax 0144/745914 - e-mail studio.foglino@gmail.com