



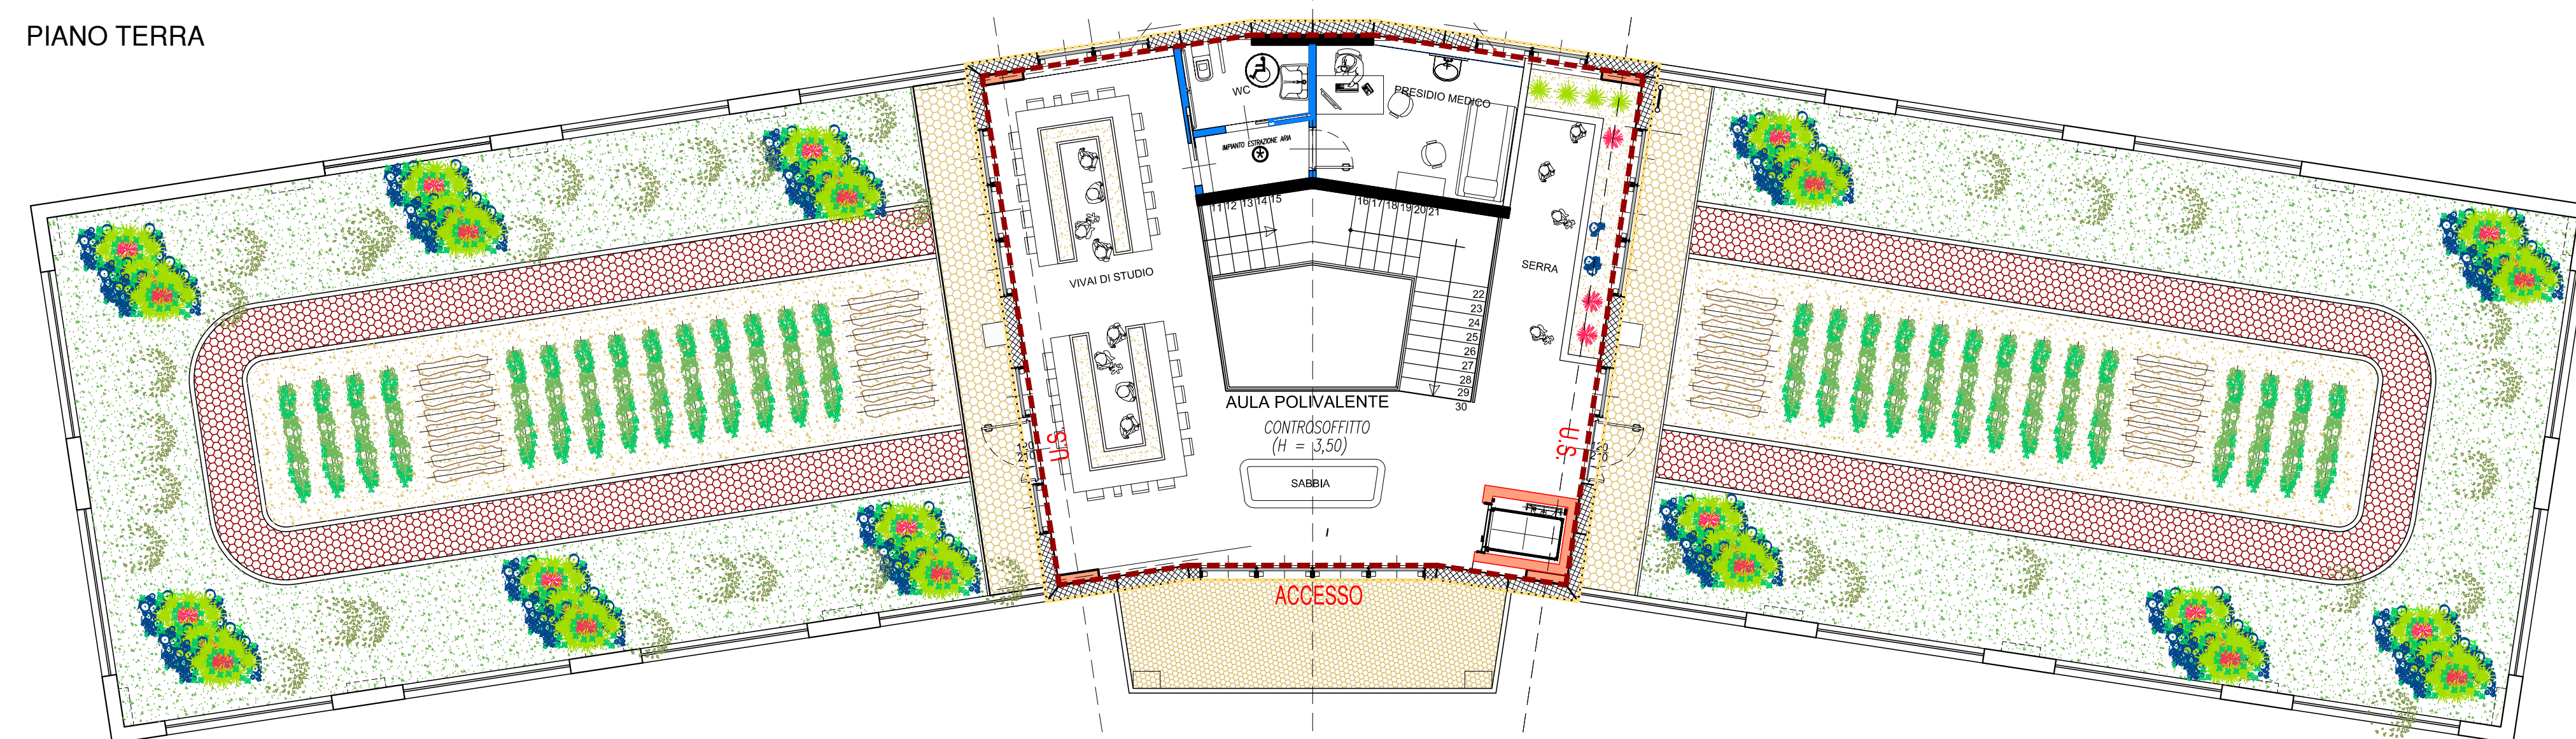

PIANO PRIMO

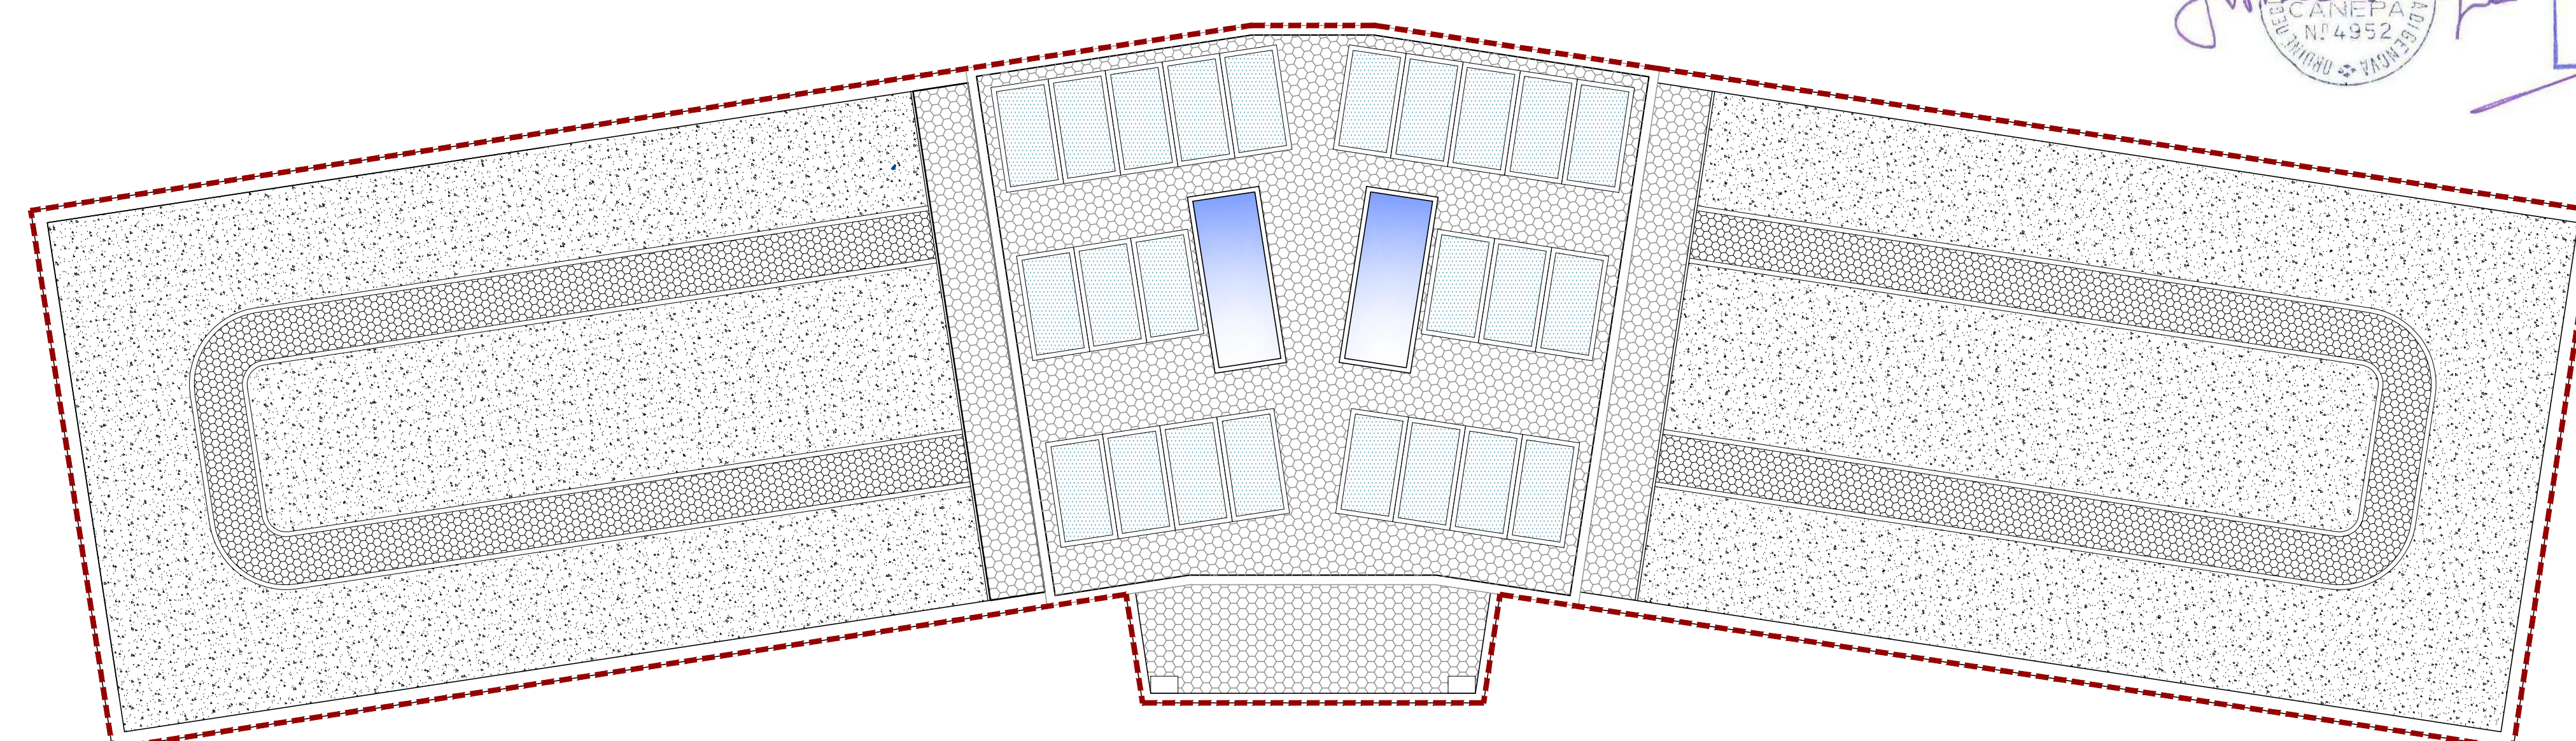

COPERTURE

TOTALE SUPERFICIE AGIBILE = 649,75 Mg ~

TOTALE SUPERFICIE LORDA = 736,64 Mg ~

$$\text{SUPERFICIE LORDA/ALUNNO} = \frac{736,64 \text{ Mq}}{84} = 8,76 \text{ Mq}$$

TAB. 4 - ALTEZZE INTERNE (TUTTI I LOCALI) = 3,20 m

TAB. 5 - INDICI STANDARD DI SUPERFICIE

- ATTIVITA' A TAVOLINO = 171 Mg~/84 = 2,03 Mg ~ (richiesti 1,80 Mg)
- ATTIVITA' SPECIALI = 159 Mg~/84 = 1,89 Mg ~ (richiesti 0,40 Mg)
- ATTIVITA' LIBERE = 171 Mg~/84 = 2,03 Mg ~ (richiesti 0,90 Mg)
- ATTIVITA' PRATICHE :
- spogliatoio = 49,25 Mg ~/84 = 0,58 Mg ~ (richiesti 0,50 Mg)
- servizi igienici = 56,28 Mg ~/84 = 0,67 Mg ~ (richiesti 0,67 Mg)
- MENSA = 100,00 Mg ~/84 = 1,19 Mg ~ (richiesti 0,40 Mg)

- N. VASI PER GLI ALUNNI = 9 (richiesti n. 9)
- N. SERVIZI IGIENICI PER DISABILI = 2 (uno per piano) - (richiesti n. 2)

	-B-	Aggiunto presidio medico al piano primo su richiesta ASL3 genovese						18/07/2017	EBA	
	+A+	Prima emissione						11/07/2017	ERA	
	modifche							dada	firma	
										
	STUDIO CANEPA ASSOCIATI ing. Giovanni Canepa - arch. Mauro Canepa - ing. Giovanni G. Canepa Via Domenico Fiasella 1622 - 16121 Genova Tel. 010.561227 - Fax 010.585.064 e-mail : associa@studiocanepa.it - Codice Fiscale e Partita IVA 03367600109								SISTEMA CERTIFICATO UNI EN ISO 9001 N° 34402/16/5	
	COMUNE DI MASONNE Piazza FS Martiri, 1 - Massone GE CITTÀ METROPOLITANA DI GENOVA									
	ARCHITETTURA DEFINITIVO								COM	
	LAVORO	PIANO REGIONALE TRIENNALE DEGLI INTERVENTI DI EDILIZIA SCOLASTICA 2015-2017 LAVORI DI COMPLETAMENTO DEL COMPLESSO SCOLASTICO REALIZZAZIONE DI UNA SCUOLA MATERNA LOCALITÀ RONCO - VIA ROMITORIO 158 - MASSONE (GE)						disegno n.	05	
	OGETTO	PLANIVOLUMETRICO STATO FINALE						revisione	B	
redatto da	approvato da	C O Z A D I S C I L I N E A R C O T O S B					Data	LUUGLIO 2017	sca	1:100
ERA	MAU									