



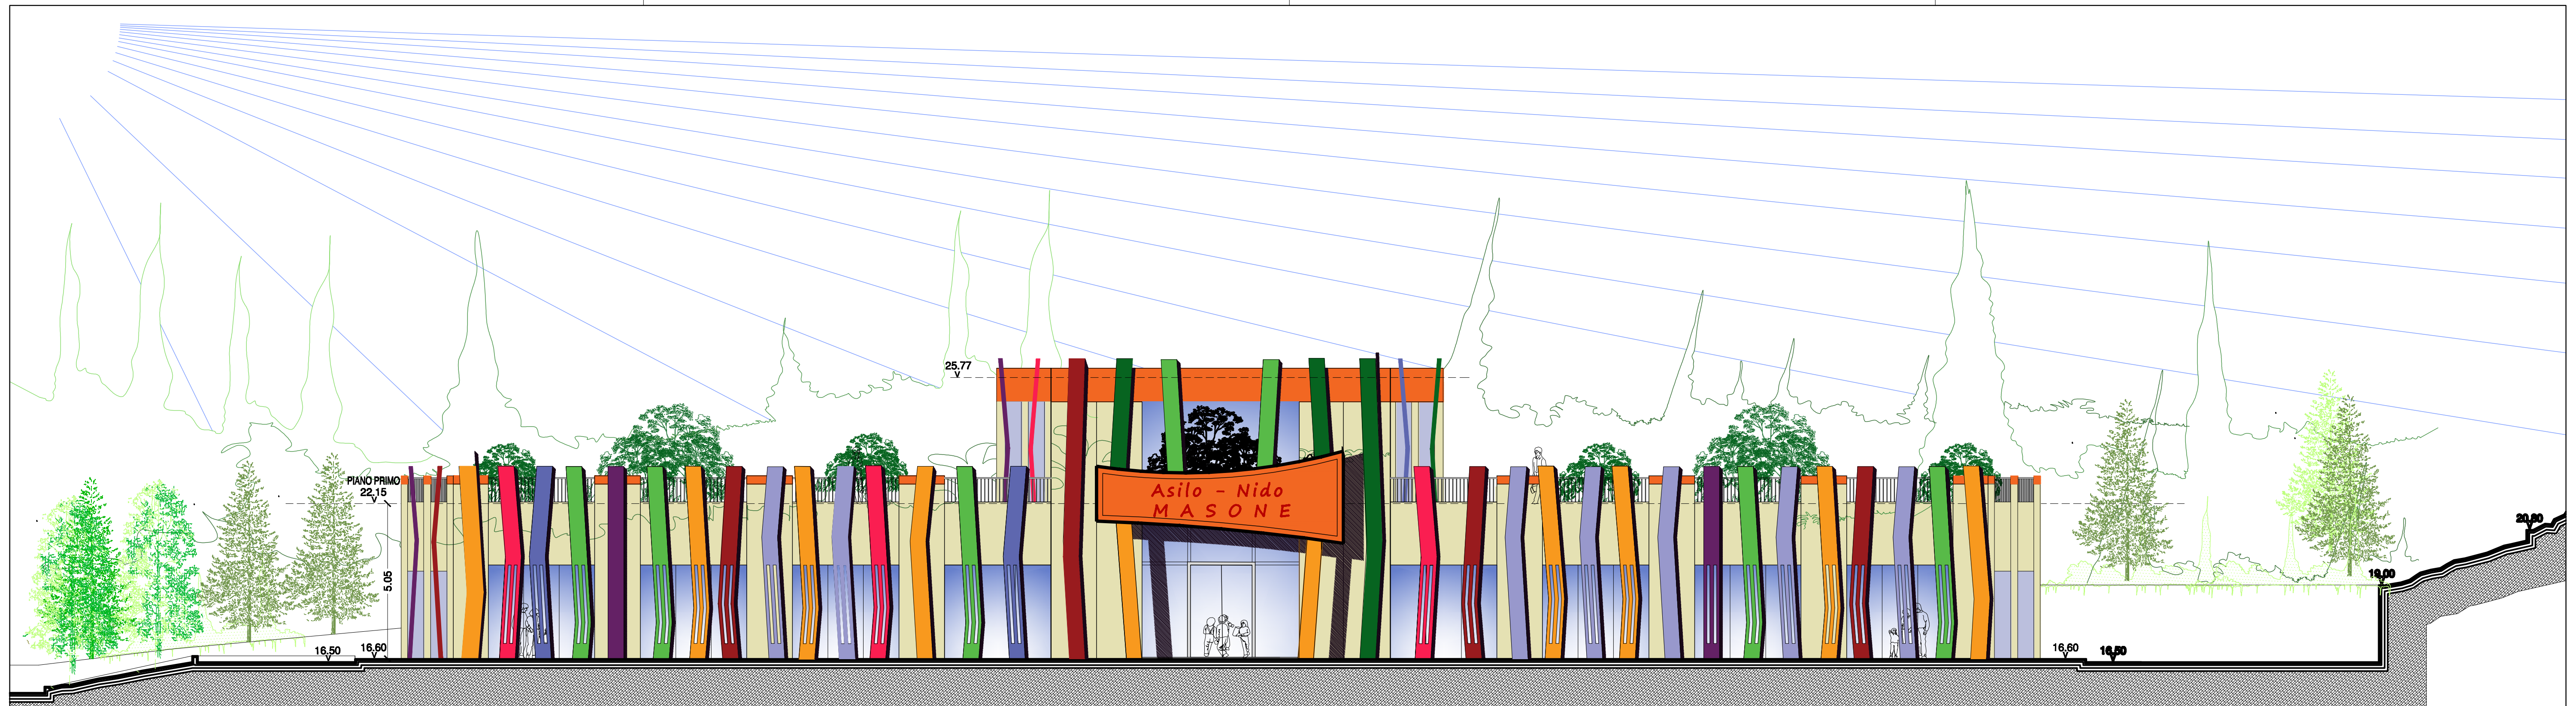


PROSPETTO SUD



PROSPETTO NORD

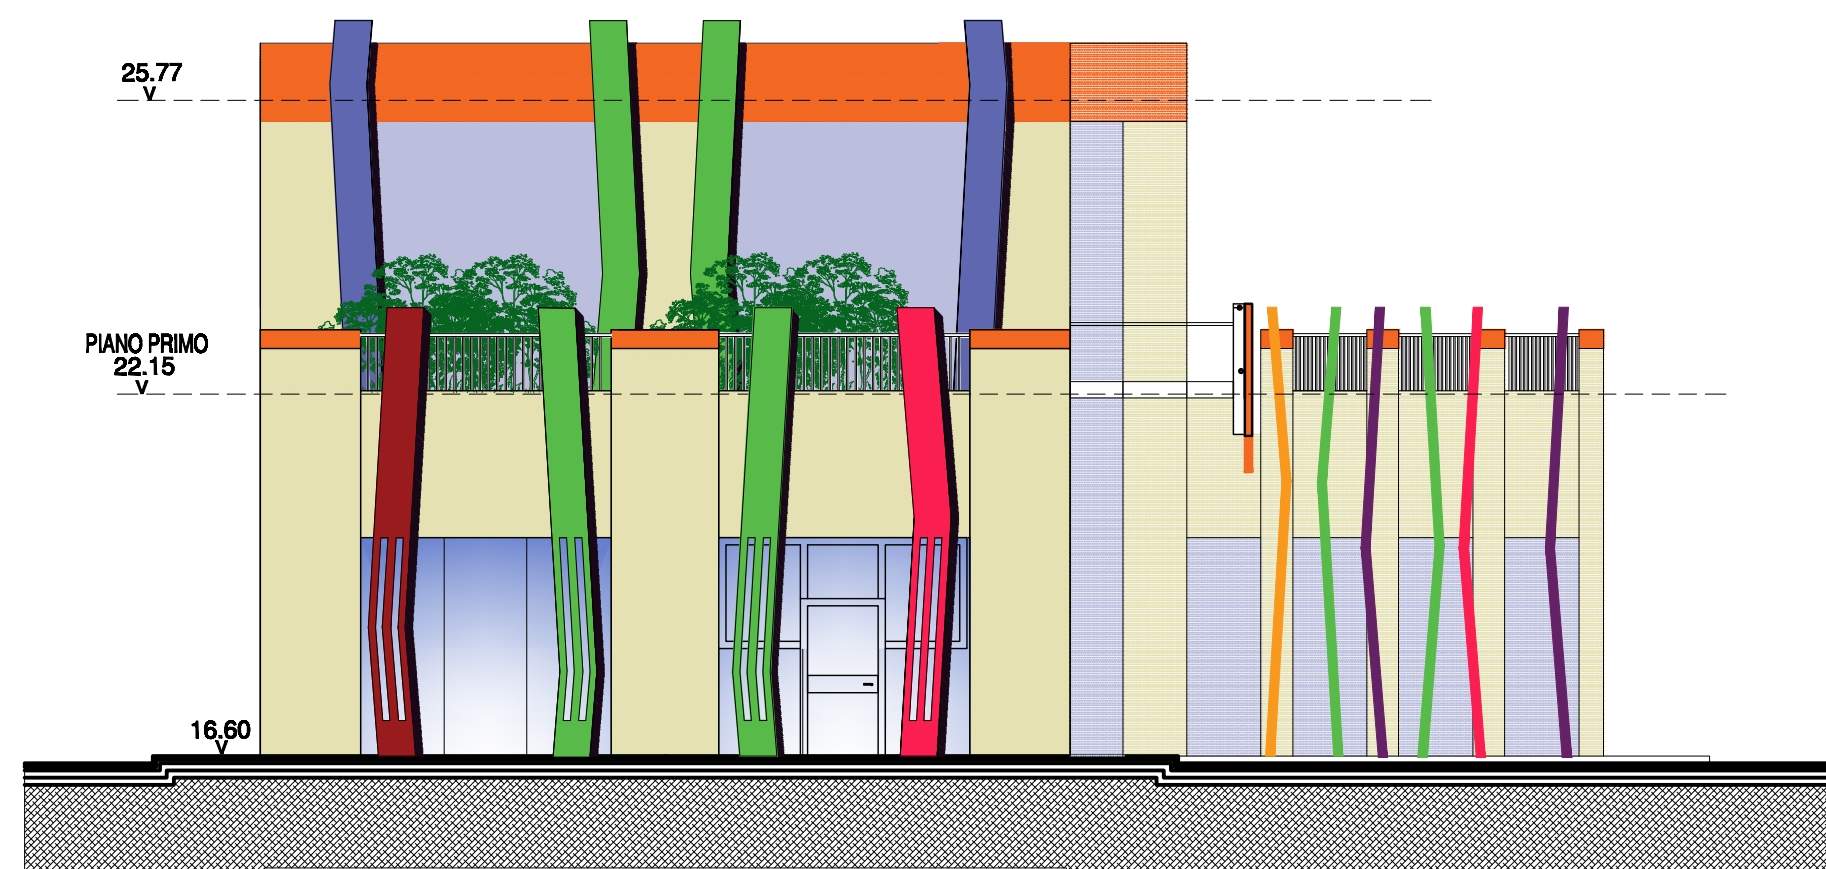


PROSPETTO OVEST

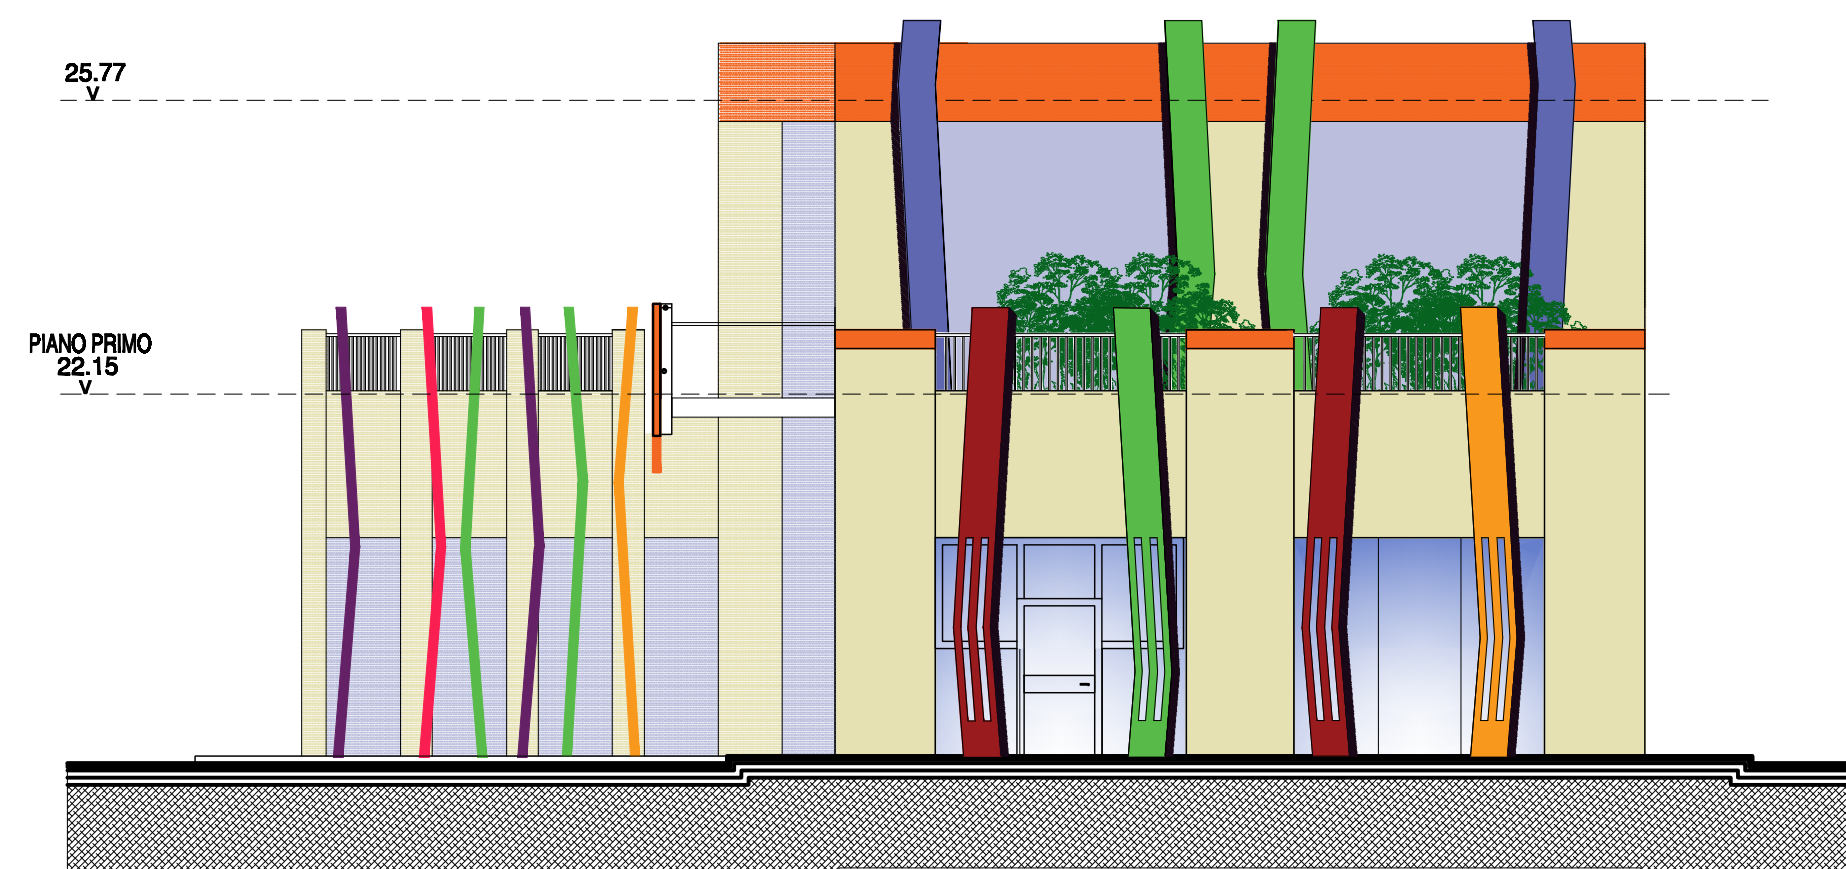

PROSPETTO EST

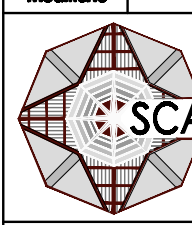

-A- Prima emissione		11.07.2017	ERA
modifiche		data	firma
 STUDIO CANEPA ASSOCIATI Ing. Giovanni Canepe - arch. Maurizio Canepe - Ing. Giovanni G. Canepe Via Domenico Fiasella 16/22 - 16121 Genova - Tel. 010.561227 - Fax. 010.565.054 e-mail: associati@studiocanepe.it - Codice Fiscale e Partita IVA 03783800109		 SISTEMA CERTIFICATO UNI EN ISO 9001 N° 34402185	 ARCHITETTONICO DEFINITIVO
COMMITTENTE		COMUNE DI MASONE Piazza 75 Martiri, 1 - Masone GE CITTA' METROPOLITANA DI GENOVA	
LAVORO		PIANO REGIONALE TRIENNALE DEGLI INTERVENTI DI EDILIZIA SCOLASTICA 2015/2017 LAVORI DI COMPLETAMENTO DEL COMPLESSO SCOLASTICO REALIZZAZIONE DI UNA SCUOLA MATERNA LOCALITA' RONCO - VIA ROMITORIO 108 - MASONE (GE)	
OGGETTO		PROSPETTO NORD - SUD - OVEST - EST	
redatto	approvato		data
ERA	MAU	LUGLIO 2017	scala
			1:100