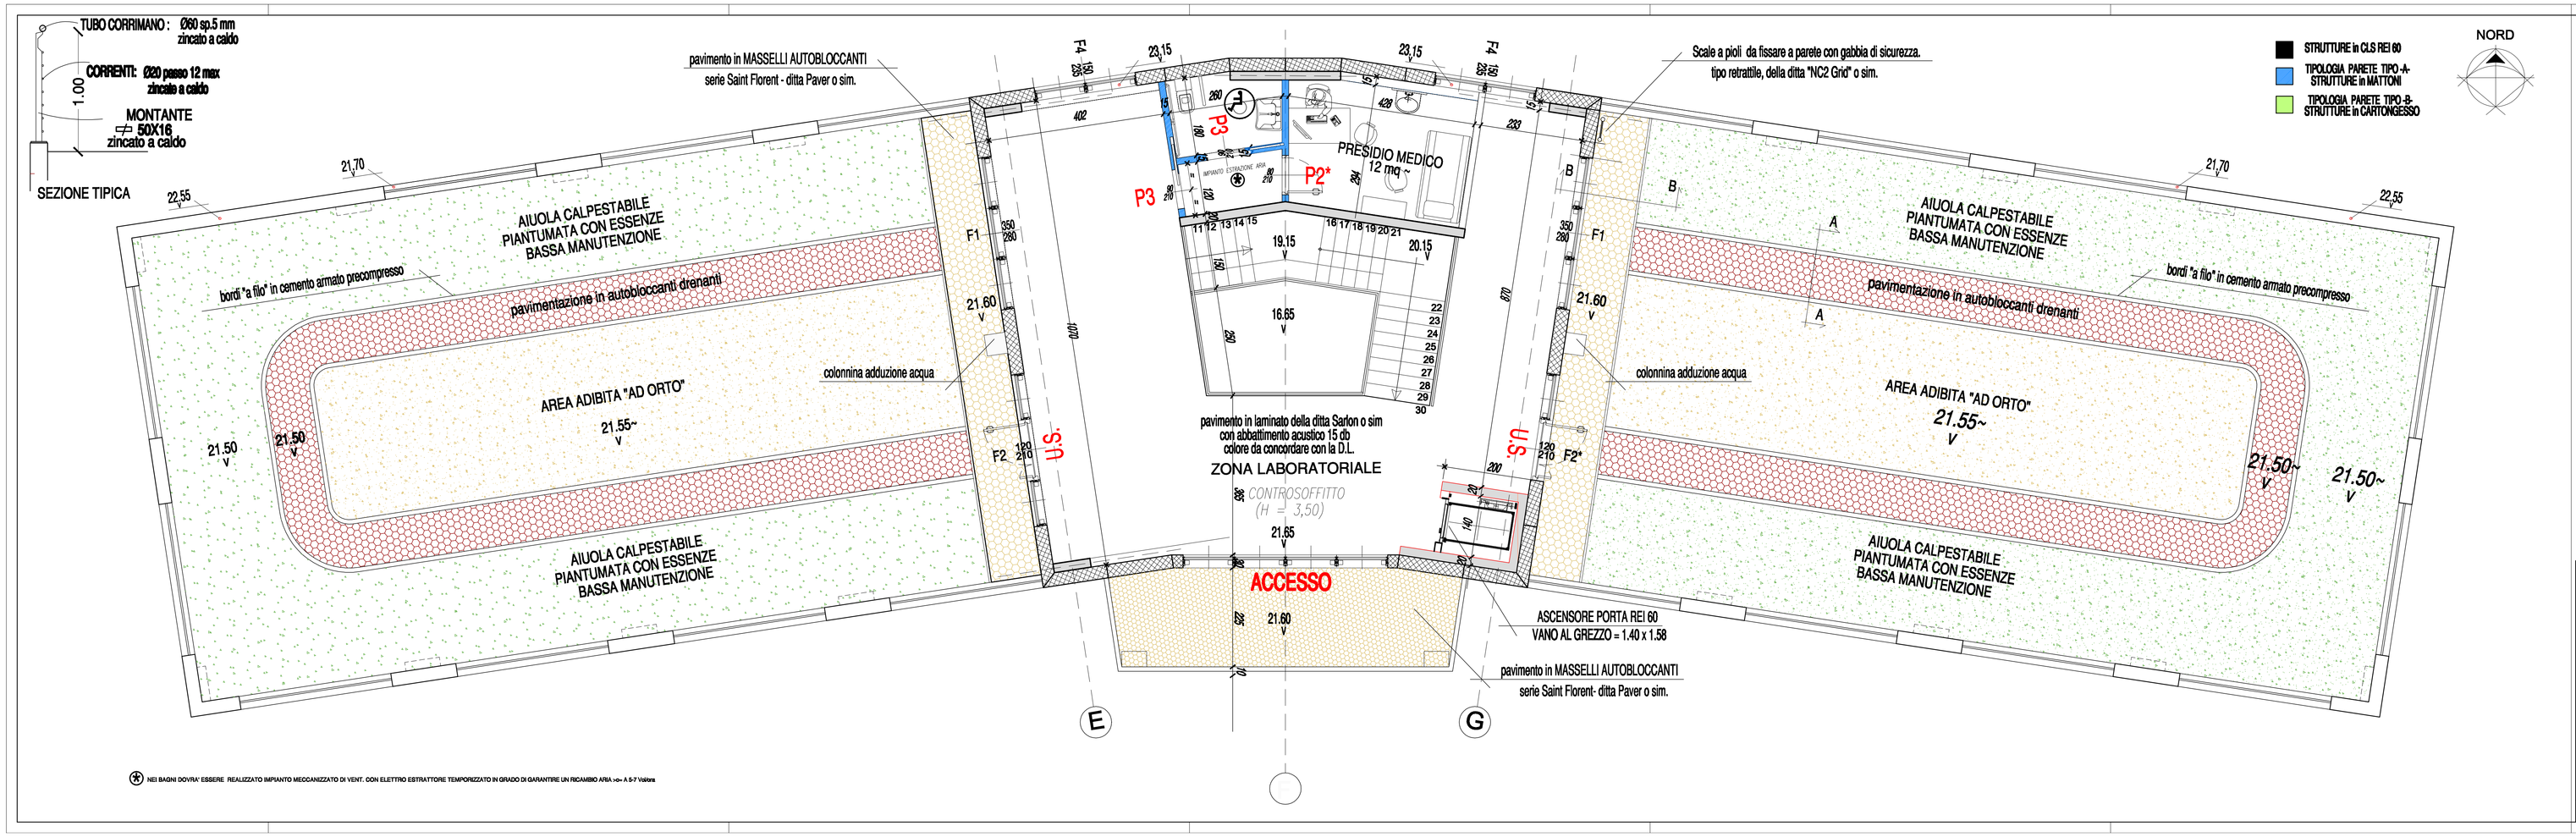

(*) NEI BAGNI DOVRA' ESSERE REALIZZATO IMPIANTO MECCANIZZATO DI VENT. CON ELETTRO ESTRATTORE TEMPORIZZATO IN GRADO DI GARANTIRE UN RICAMBIO ARIA >=> A 5-7 Volore

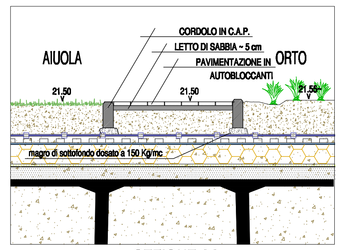

SEZIONE AA
PARTICOLARE PAVIMENTAZIONI - SC 1:20

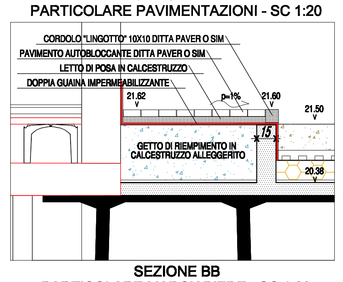

SEZIONE BB
PARTICOLARE MARCIAPIEDE - SC 1:20

VERIFICARE SUL POSTO QUOTE, MISURE E CORRISPONDENZE

modifiche		data	firma
- B -	Aggiunta presidio medico su indicazione USL	11.09.2017	ERA
- A -	Prima emissione	01.08.2017	ERA

STUDIO CANEPA ASSOCIATI
Ing. Giovanni Canepa - arch. Maurizio Canepa - Ing. Giovanni G. Canepa
Via Domenico Fiasella 16/22 - 16121 Genova- Tel.010/261227 - Fax 010/2465054
e-mail: associati@studiocanepa.it - Codice Fiscale e Partita IVA 03782630010

SISTEMA CERTIFICATO UNI EN ISO 9001 N° 3440/01/S

COMMITTENTE
COMUNE DI MASONE
Piazza 75 Martiri, 1 - Masone GE
CITTA' METROPOLITANA DI GENOVA

LAVORO
PIANO REGIONALE TRIENNALE DEGLI INTERVENTI DI EDILIZIA SCOLASTICA 2015/2017
LAVORI DI COMPLETAMENTO DEL COMPLESSO SCOLASTICO
REALIZZAZIONE DI UNA SCUOLA MATERNA
LOCALITA' RONCO - VIA ROMITORIO 199 - MASONE (GE)

OGGETTO
PIANTA PIANO PRIMO

ARCHITETTONICO / ESECUTIVO: CO MA

disegno n. **A02**

revisione **B**

redatto ERA | approvato MAU | C0249SCDISEARC002B | data AGOSTO 2017 | scala 1:50