


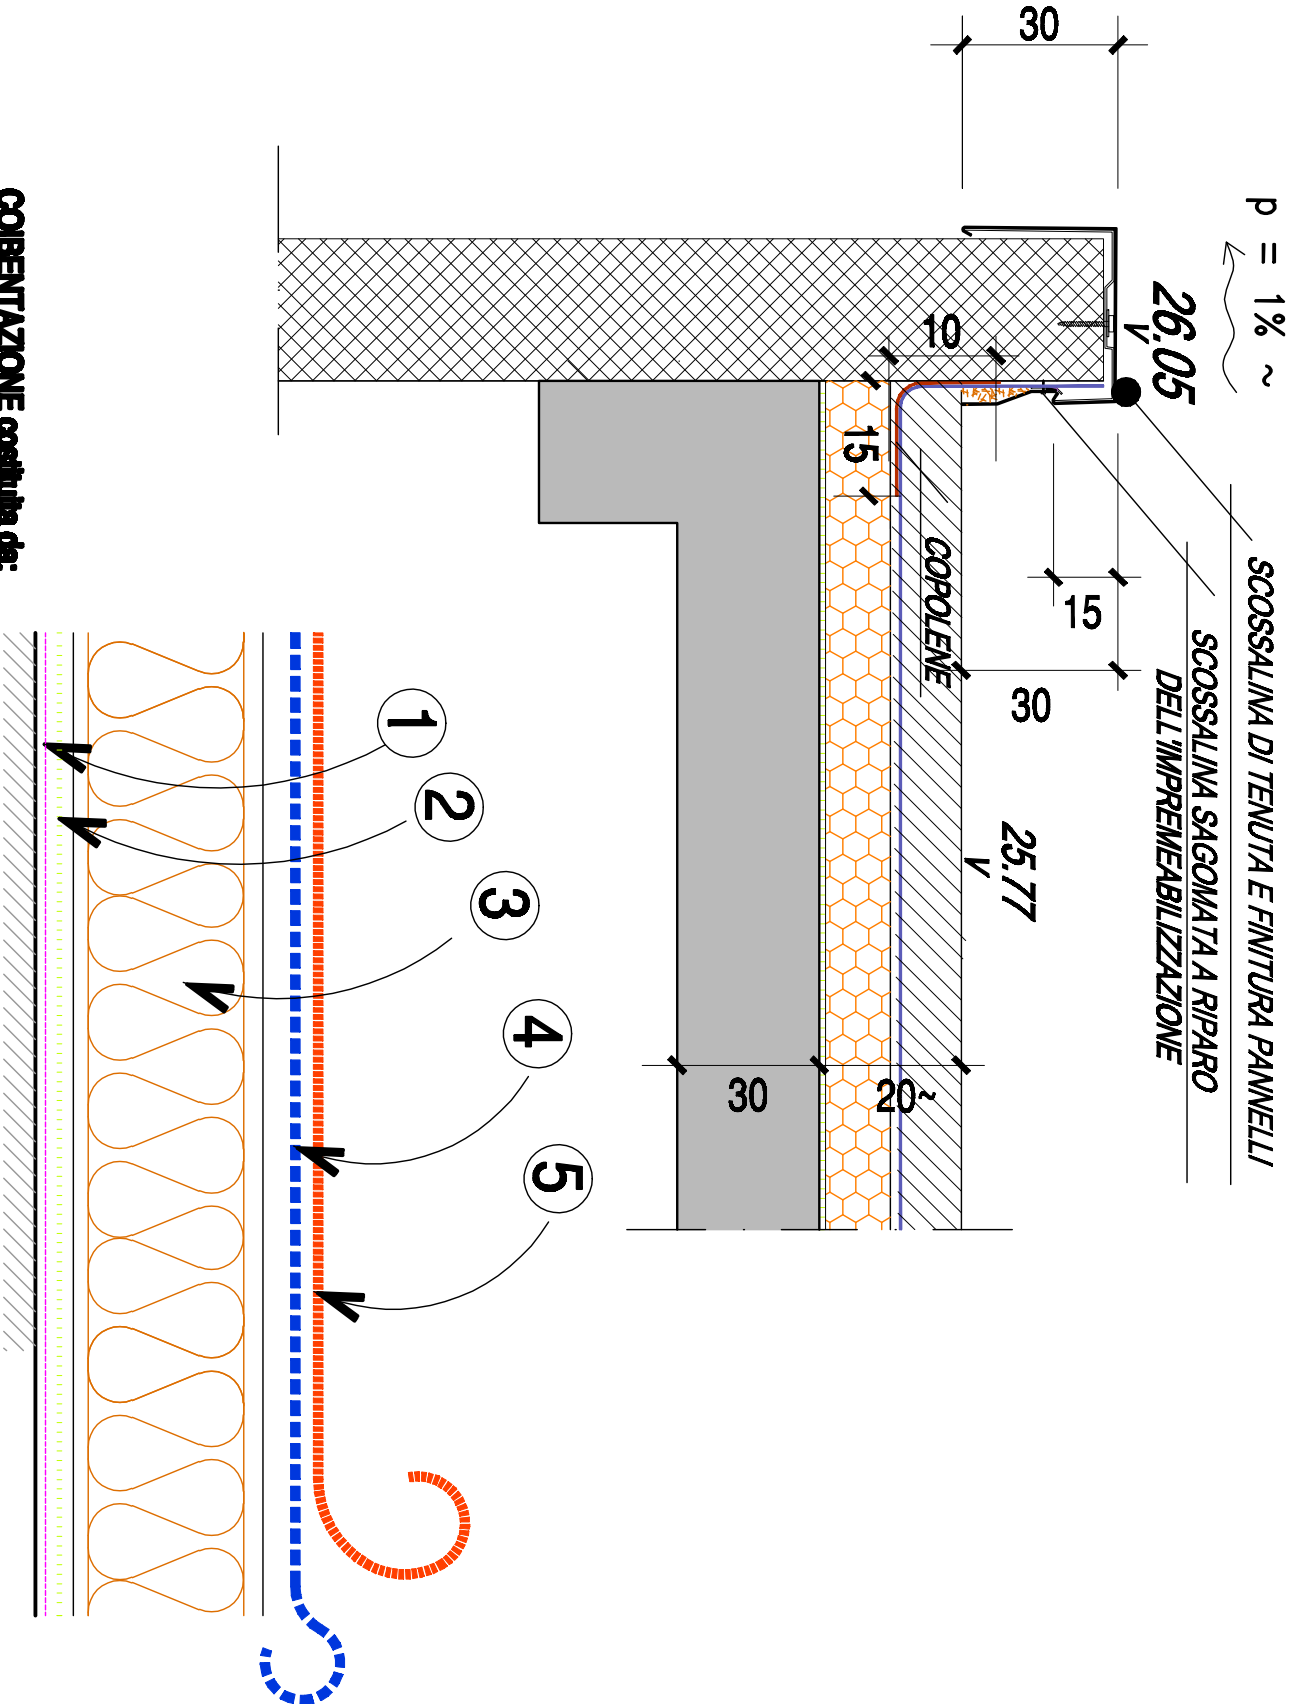

- COBERTAZIONE costituita da:**
- FONDO 1 VERNICE IMPREGNANTE DERIBOND UNI (o similare)
- 2 BARRIERA AL VAPORE - DERIBOND ALU (o similare)
- PANNELLO COERENTE IN SCHIUMA POLYISO (PIR) INCOLLATI CON ADESIVO POLIURETANICO** 3
- IMPERMEABILIZZAZIONE 4
- PRIMA GUAINA PREFABBRICATA DERIBOND UNI (o simil) dello spessore di ~3 mm., posta in opera "A FREDDO"
- IMPERMEABILIZZAZIONE 5
- ELEMENTO DI TENUTA E FINITURA - DERIBOND NT (o simil)
- N.B. NEI RISVOLTI TRA SUPERFICI ORIZZONTALI E VERTICALI NON SALDARE LA PORZIONE DI GUAINA A FORMARE LO SPIGOLO IN MODO DA FAVORIRE LO SCORRIMENTO**
- SALDARE**
- NON SALDARE**
- SALDARE**

VERIFICARE SUL POSTO QUOTE, MISURE E CORRISPONDENZE

redatto ERA		approvato MAU		C 0 2 4 9 S C D I S E A R C 0 0 3 A		data AGOSTO 2017	scala 1:50	
modifiche		disegno n. A03						
- A - Prima emissione		data 01.08.2017						
modifiche		firma ERA						
STUDIO CANEPA ASSOCIATI Ing. Giovanni Canepa - arch. Maurizio Canepa - Ing. Giovanni G. Canepa Via Domenico Fieschi 16/22 - 16121 Genova - Tel. 010.591.227 - Fax 010.595.094 e-mail: assoca@studiocanepa.it - Codice Fiscale e Partita IVA 03769300109		SISTEMA CERTIFICATO UNI EN ISO 9001 N° 34402/165						
COMITENTE COMUNE DI MASONE Piazza 75 Martiri, 1 - Massone GE CITTA' METROPOLITANA DI GENOVA		ARCHITETTONICO CO ESECUTIVO MA						
LAVORO PIANO REGIONALE TRIENNALE DEGLI INTERVENTI DI EDILIZIA SCOLASTICA 2015/2017 LAVORI DI COMPLETAMENTO DEL COMPLESSO SCOLASTICO REALIZZAZIONE DI UNA SCUOLA MATERNA LOCALITA' RONCO - VIA ROMITORIO 108 - MASONE (GE)								
OGGETTO PIANTA COPERTURA								