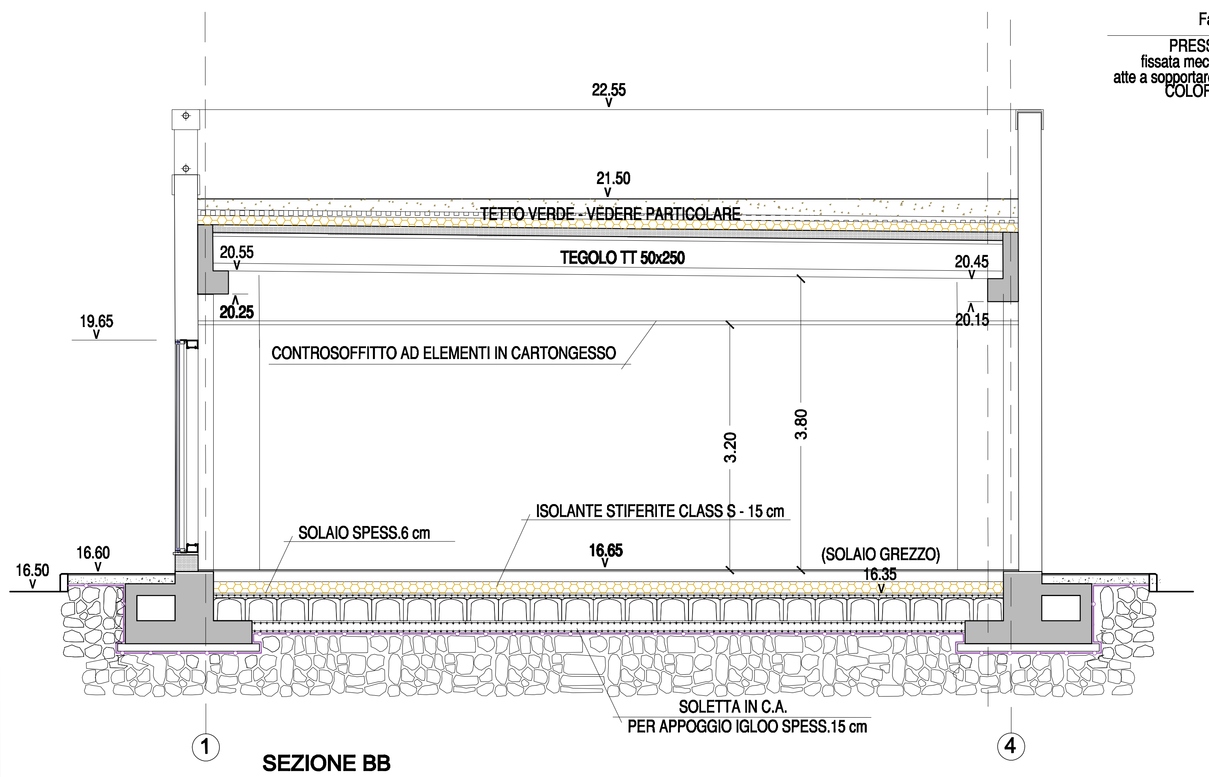

SEZIONE BB

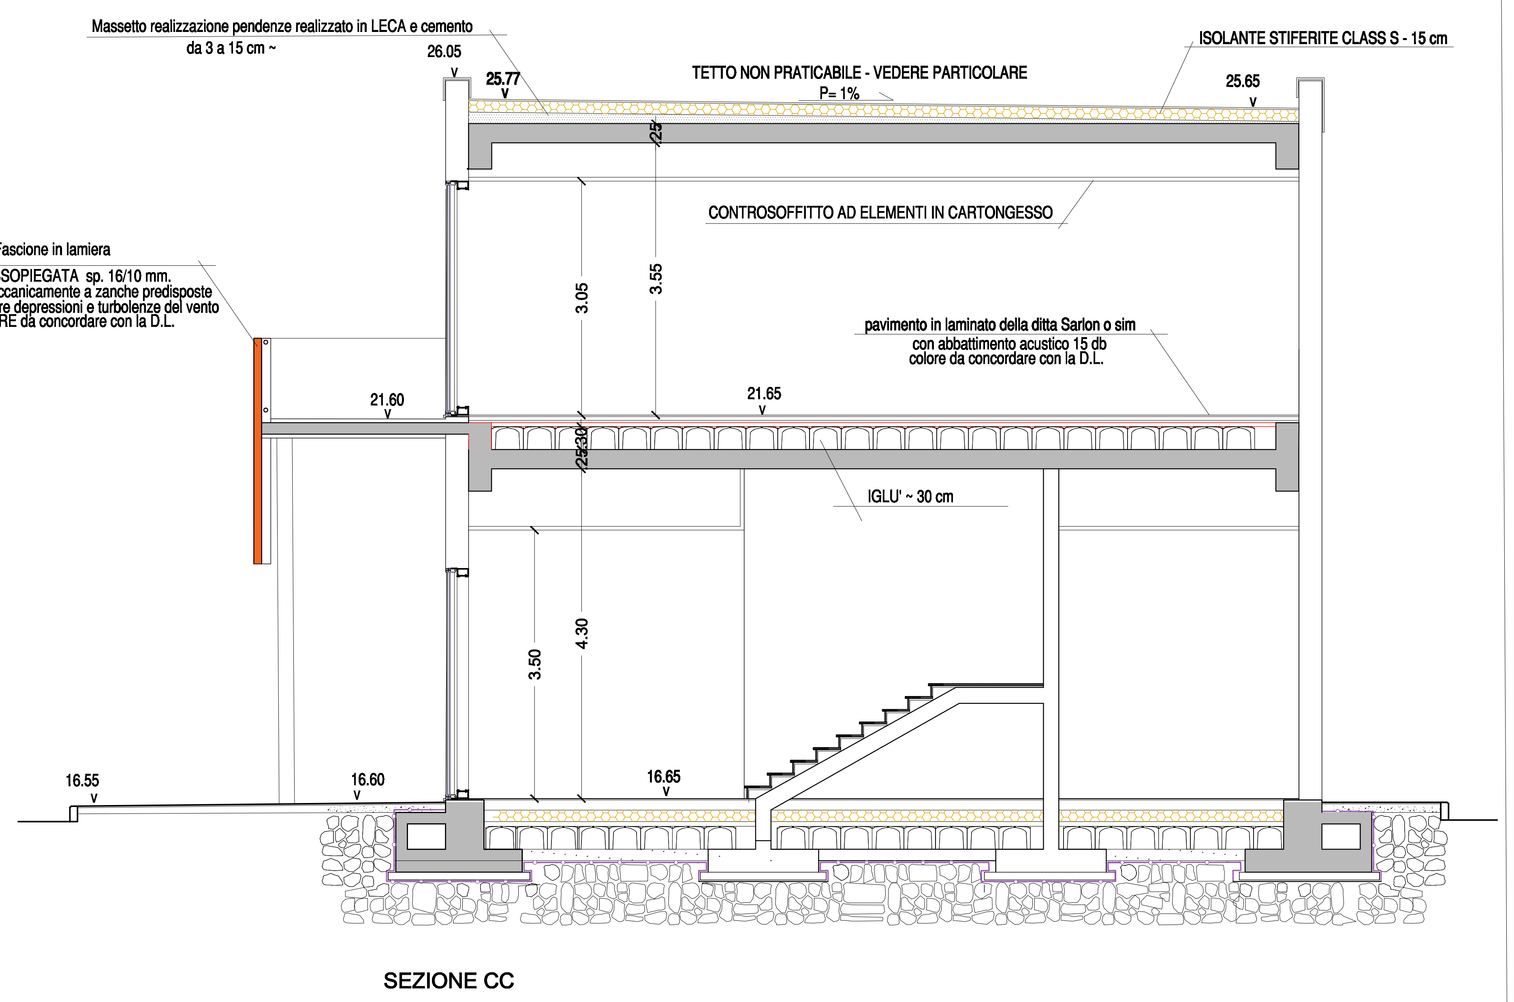

SEZIONE CC

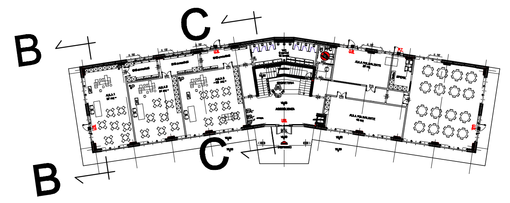

PIANTA CHIAVE

modifiche		data	firma
- A -	Prima emissione	01.08.2017	ERA

STUDIO CANEPA ASSOCIATI
ing. Giovanni Canepa - arch. Maurizio Canepa - ing. Giovanni G. Canepa
Via Domenico Fiasella 16/22 - 16121 Genova- Tel. 010.561.227 - Fax. 010.585.064
e-mail: associati@studiocanepa.it - Codice Fiscale e Partita IVA 03783600109

RINA
SISTEMA CERTIFICATO
UNI EN ISO 9001
N° 34402/16/S

COMMITTENTE
COMUNE DI MASONE
Piazza 75 Martiri, 1 - Masone GE
CITTA' METROPOLITANA DI GENOVA

ARCHITETTONICO / ESECUTIVO — CO MA

LAVORO
PIANO REGIONALE TRIENNALE DEGLI INTERVENTI DI EDILIZIA SCOLASTICA 2015/2017
LAVORI DI COMLETAMENTO DEL COMPLESSO SCOLASTICO
REALIZZAZIONE DI UNA SCUOLA MATERNA
LOCALITA' RONCO - VIA ROMITORIO 108 - MASONE (GE)

OGGETTO
SEZIONE LONGITUDINALE AA

disegno n. **A09**
revisione A

redatto	approvato		data	scala
ERA	MAU	C0249SCDISEARC009A	AGOSTO 2017	1:50