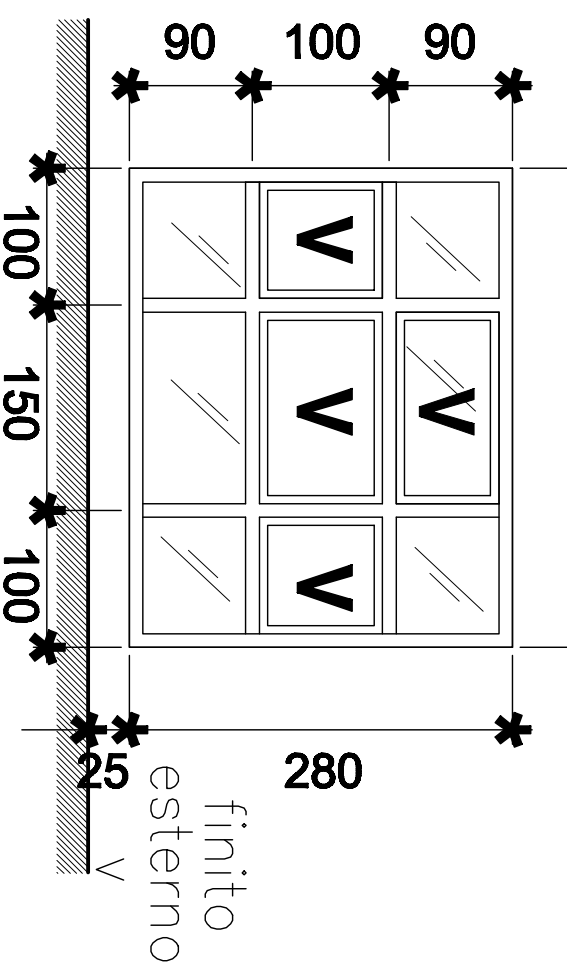
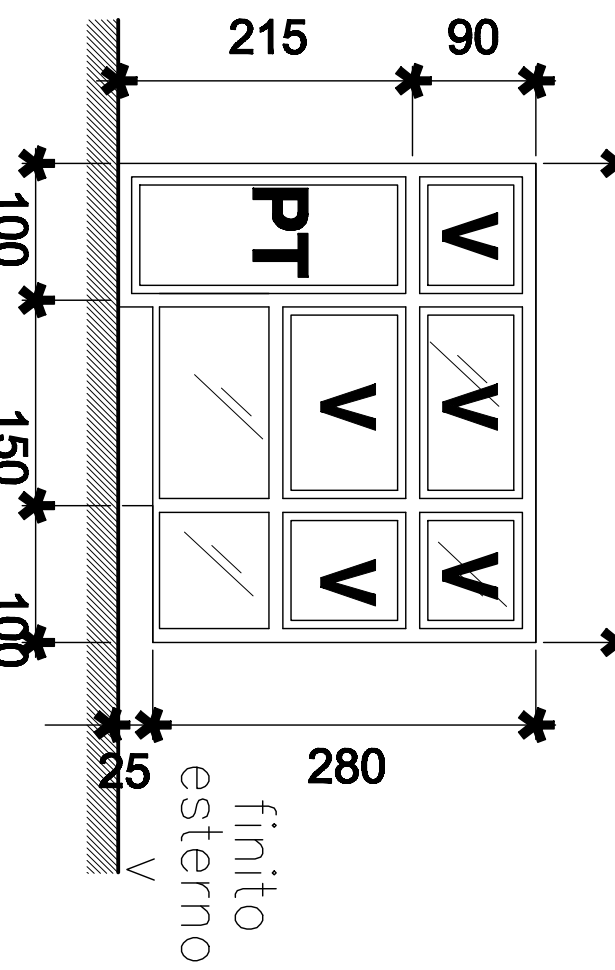
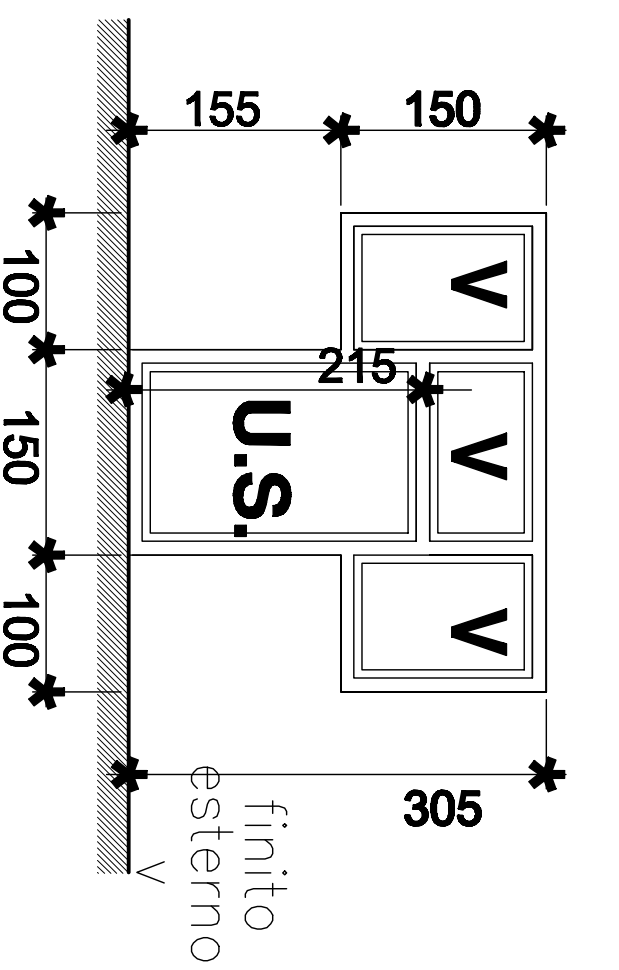
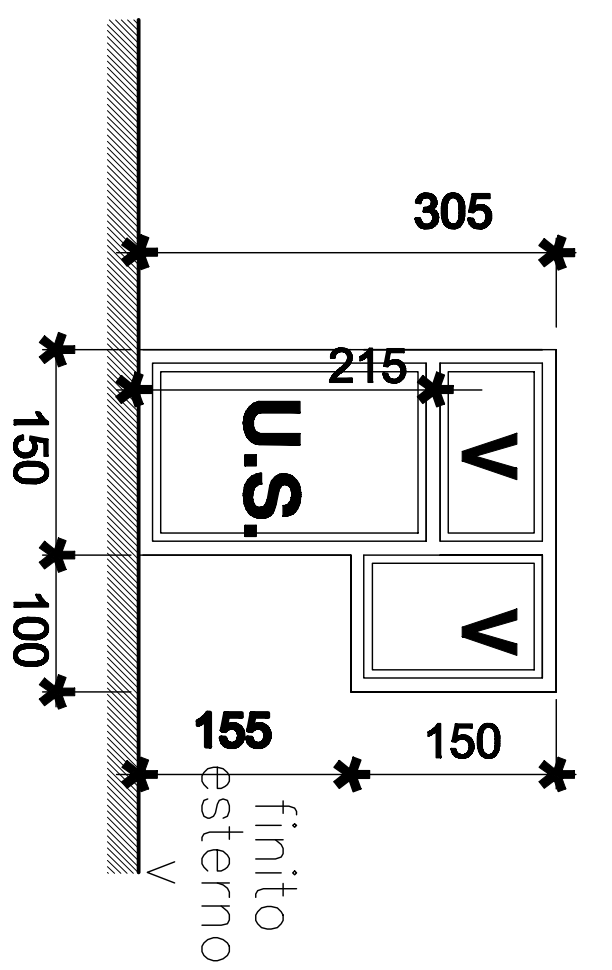
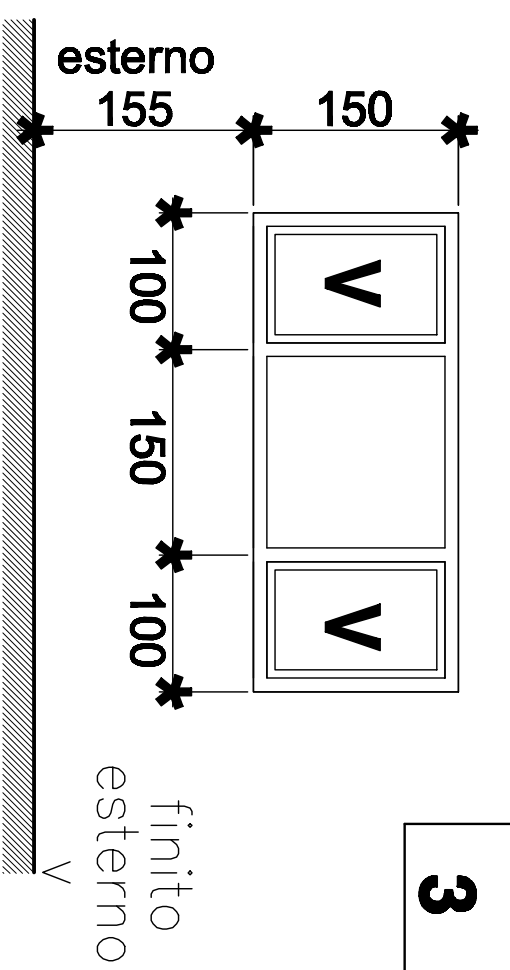
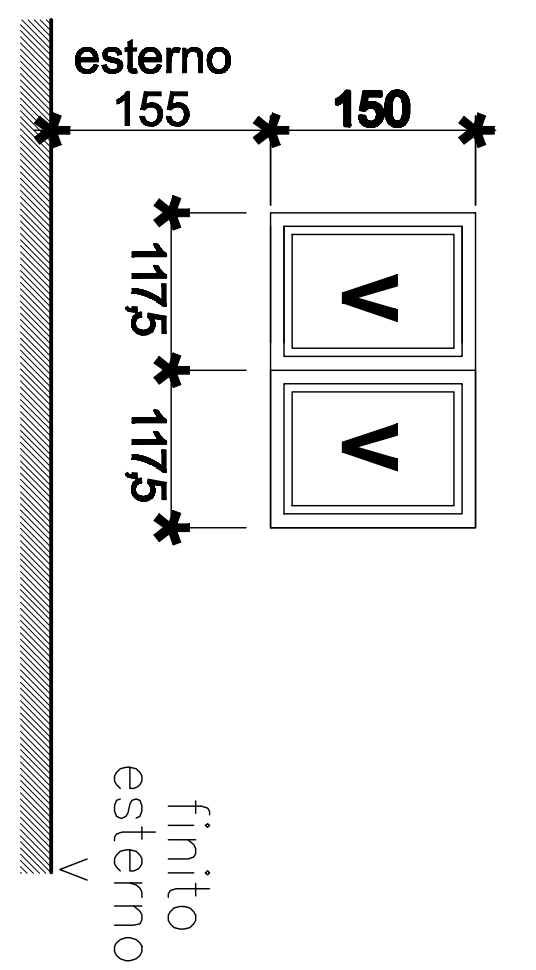


PORTE INTERNE

P1 120x210 DX SX TOT 7	
LE PORTE INTERNE SARANNO REALIZZATE AD UNA (70–80–90 x 210 cm) O DUE ANTE (120 x 210 cm) MOBILI , COMUNQUE CORRISPONDENTI AL VARCO DI CUI ALL'ABACO DEI SERRAMENTI INTERNI, IN PANNELLATURA UNICA, USCIA, IN LEGNO LAMBURATO DELLO SPESSORE COMPLESSIVO NOMINALE DI 43 MM., CON INTELAIATURA INTERNA DI IRRIGIDIMENTO E SOSTIEGNO IN LEGNO SUPPORTATA CON PANNELLI IN FIBRA O PARTICELLE DI LEGNO DA 4 MM., STRUTTURA INTERNA DI TIPO ALVEOLARE COMPOSTA DA MATERIALE INERTE CHE NE GARANTISCA L'INDEFORMABILITÀ. LE BATTUTE DI CONTORNO DOVRANNO ESSERE RIGAVATE DIRETTAMENTE SULL'INTELAIATURA E BORDATE. SIA LA PORTA CHE I COPRIFILI SARANNO VERNICIATI CON PITTURA AL POLESTERE CON FINITURA LACCATA IN COLORE BIANCO. SI FA RIFERIMENTO ALLA TIPOLOGIA HALLEY ANTARES – COCIF O SIMILARI. VERANNO MONTATE CON 3 CERNIERE SU TELAIO IN LEGNO, CON CASSONETTO, IN LISTELLARE LARGO 10,8 CM E DI SPESSORE 35 MM., CON COPRIFILI IN LISTELLARE DELLA SEZIONE DI MM. 85x12 E SARANNO COMPLETE DI SERRATURA CON MANIGLIA IN LEGA DI ALLUMINIO COLORE ANODIZZATO NATURALE E FINITURA SATINATA, SI FA RIFERIMENTO ALLA TIPOLOGIA PARIS – HOPPE O SIMILARI.	LE P1 AVRANNO LUCE NETTA DI PASSAGGIO 120X210, A DUE ANTE E DOTATA DI MANIGLIA IN CON SERRATURA E CHIAVE
P2 80x210 DX SX TOT 1	
LE P2 AVRA' LUCE NETTA DI PASSAGGIO 80 X 210 CM DOTATA DI MANIGLIA DI TIPO ERGONOMICO. LA POSA AVVERRA' ENTRO SISTEMA A "SCRIGNO" O SIMILARE.	LA P2* AVRA' LUCE NETTA DI PASSAGGIO 80 X 210 CM DOTATA DI MANIGLIA CON SERRATURA E CHIAVE
P2* 80x210 DX SX TOT 2 - 2	
LE P2* AVRA' LUCE NETTA DI PASSAGGIO 80 X 210 CM DOTATA DI MANIGLIA DI TIPO ERGONOMICO (OMOLOGATA DISABILI) SIA INTERNA CHE ESTERNA CON SERRATURA E CHIAVE; LA POSA AVVERRA' ENTRO SISTEMA A "SCRIGNO" O SIMILARE.	LA P3 AVRA' LUCE NETTA DI PASSAGGIO 90 X 210 CM DOTATA DI MANIGLIA DI TIPO ERGONOMICO (OMOLOGATA DISABILI) SIA INTERNA CHE ESTERNA CON SERRATURA E CHIAVE
P3 90x210 DX SX TOT - - 4	
LE P3 AVRA' LUCE NETTA DI PASSAGGIO 90 X 210 CM DOTATA DI MANIGLIA DI TIPO ERGONOMICO (OMOLOGATA DISABILI) SIA INTERNA CHE ESTERNA CON SERRATURA E CHIAVE	LA P3 AVRA' LUCE NETTA DI PASSAGGIO 90 X 210 CM DOTATA DI MANIGLIA DI TIPO ERGONOMICO (OMOLOGATA DISABILI) SIA INTERNA CHE ESTERNA CON SERRATURA E CHIAVE
PARETI IN LAMINATO LE PARETI INTERNE A FORMAZIONE DEI SERVIZI IGIENICI DOVRANNO ESSERE REALIZZATE CON LE CARATTERISTICHE TIPOLOGICHE E PRESTAZIONALI DI SEGUITO SOMMARIAMENTE DESCRITTE: 1) STRUTTURA PORTANTE IN PROFILI METALLICI SAGOMATI DIM. 30x30 mm. DOTATI DEI NECESSARI SISTEMI ED ACCESSORI DI ANCORAGGIO A PAVIMENTO E PARETE. SARANNO ZINCATI E VERNICIATI COLORE "ALLUMINO". 2) PANNELLI FISSI IN LAMINATO STRATIFICATO SP. 10 mm. Tipo "ABET-PRINT" colore N° 463 (giallo). Finitura sei SAGOMATI A DISCINO E CON SPECILI "SMUSSATI" COMPLETI DI TUTTI GLI ACCESSORI DI ANCORAGGIO AI MONTANTI. 3) PORTE APRIBILI SEMPRE IN PANNELLI COME PUNTO 2) SAGOMATE A DISCINO COMPLETE DI CERNIERE PER APERTURA A BATTENTE E CHIAVISTELLO INTERNO A SCOMPARSA. NON SONO AMMESSI ELEMENTI CHE ESCANO DALLA SAGOMA PREVISTA ovvero GENERINO CONDIZIONI DI PERICOLO PER I BAMBINI (serrature, bottefi, etc.).	LE NUOVE PARETI DOVRANNO ESSERE FORNITE ED INSTALLATE COMPLETE DI TUTTI GLI ACCESSORI NECESSARI AL CORRETTO MONTAGGIO ED USO (CERNIERE, ANCORAGGI AD "L", TASSELLI, GUARNIZIONI, etc), ANCHE SE NON MEGLIO SPECIFICATI.

SERRAMENTI ESTERNI

F1		TOT	
V = 350x280 (FORO) A VASISTAS		12	
			
F1*		TOT	
V = 350x280 (FORO) A VASISTAS		4	
			
F2		TOT	
V = 2x100x150 - 150x305 (FORO) A VASISTAS		5	
			
F2*		TOT	
V = 100x150 - 150x305 (FORO) A VASISTAS		1	
			
F3		TOT	
V = 350x150 (FORO) A VASISTAS		3	
			
F4		TOT	
V = 225x150 (FORO) A VASISTAS		4	
			

TUTTI I SERRAMENTI COMPLETI DEL CONTROTELAIO E DI IMBOTTE PERIMETRALE IN LAMIERA DI ALLUMINIO, SARANNO CON ANTE APRIIBILI COMANDATE DA MANIGLIA A CREMONESE A PIÙ PUNTI DI CHIUSURA ATTA A PERMETTERE L'APERTURA DEL SERRAMENTO, A SECONDA DELLA POSIZIONE DELLA MANIGLIA, SIA "AD ANTA BATTENTE" CHE "A RIBALTA/VASISTAS".


IL MECCANISMO SARÀ DOTATO DELLA SICUREZZA CONTRO L'ERRATA MANOVRA POSTA AL CENTRO DELLA MANIGLIA; ALLO SCOPO DI EVITARE LO SCARDINAMENTO DELL'ANTA DOVrà AVERE I COMPASSI DI ACCIAIO INOX, RIGIDAMENTE FISSATI ALLA TUBOLARITÀ NEL PROFILATO E FRIZIONATI PER EVITARE LE CHIUSURE ACCIDENTALI.

I PROFILATI FERMAVETRO SARANNO DEL TIPO INSERITI A SCATTO O A BAIONETTA CON AGGANCIO DI SICUREZZA PER SOPPORTARE SENZA CEDIMENTI LA SPINTA DEL VENTO E CONSENTIRE UNA PRESSIONE OTTIMALE SULLA LASTRA DEL VETRO.

LE **F1*** AVRANNO INSERITA UNA PORTA PT DELLE DIMENSIONI DI PASSAGGIO 80 X 210. (AL GREZZO 100 X 215) COMPLETE DI SERRATURA CON MANIGLIA IN LEGA DI ALLUMINIO COLORE ANODIZZATO NATURALE E FINITURA SATINATA

LE **F2**, E **F2*** AVRANNO INSERITA UNA PORTA US

LE PORTE DENOMINATE US SARANNO A DUE ANTE ASIMMETRICHE, TAMBURATE E COIBENTATE, DI DIMENSIONI 90+30X210. IN DOPPIA LAMIERA D'ACCIAIO ELETTROZINCATO, SP. 10/10, CON RINFORZO INTERNO ORIZZONTALE COSTITUITO DA NERATURE AD OMEGA ANCHE SE IN ACCIAIO, TELAIO IN ACCIAIO SP. 10/10. LA PANNELLATURA DOVrà ESSERE VETRALE, L'ANTA MOBILE SARà DOTATA DI N° 3 ROBUSTE CERNIERE E, SUL LATO INTERNO, DI MANIGLIONE ANTIPANICO, POSTO AD H=90 CM DA PAVIMENTO, TIPO PUSH-BAR (CON APERTURA NEL SENSO "A SCAPPARE") E MANIGLIERA IN LEGA DI ALLUMINIO VERNICIATA NERA E SERRATURA TIPO VALE, SENZA BATTUTA INFERIORE, CON CHIUDIPORTA, AMMORTIZZATORE DI CHIUSURA E REGOLATORE DI CHIUSURA A PANTOGRAFO "ESTERNO".

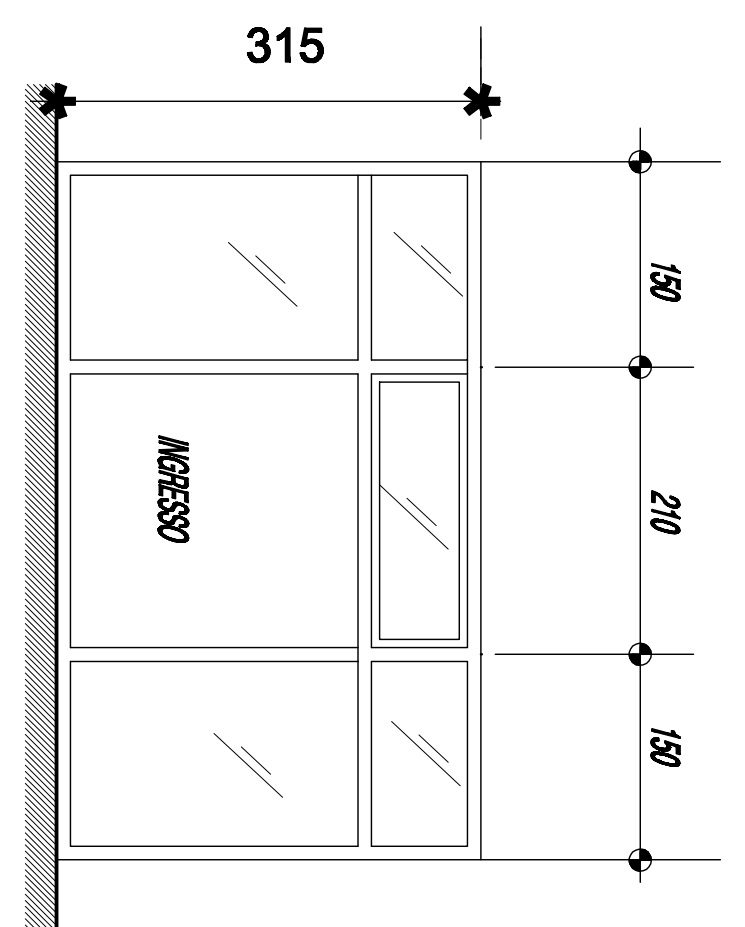
INGRESSO		510x305 (FORO)		TOT	
		2			

VENTILAZIONE

VENT	45x45	TOT	1
			
IL SERRAMENTO DA POSIZIONARSI NEL VANO ASCENSORE, SARÀ REALIZZATI CON LA STESSA TIPOLOGIA COSTRUTTIVA DI QUELLI CORRENTI MA, AL FINE DI AREARE I LOCALI RETROSTANTI, IN SOSTITUZIONE DELLA SPECCHIAIURA CON VETROCAMERA SARANNO MUNITI DI PERSIANELLE DI VENTILAZIONE, DI DIMENSIONI IDONEE A QUELLE DEL SERRAMENTO, REALIZZATE CON PROFILI OPPORTUNAMENTE SAGOMATI, IN LAMIERA DI ALLUMINIO PRESSOPROIEGATA E PREVERNICATA CON RESINA TERMOINDURENTE. NELLA PARTE INTERNA DEL SERRAMENTO COSÌ COMPOSTO VERRÀ INOLTRE MONTATA, CON APOSTITO TELAIO METALLICO, UNA RETE ANTIVOLANTI IN TESSUTO UNITO IN TRAMA ED ORDITO IN FILI F 0,22 MM IN ACCIAIO INOX INTERSECANNTISI CON LUCE 0,574 MM TIPO N° 35 (NUMERAZIONE FRANCESE). STRUTTURA E LAMELLE COLORE COLORE GRIGIO NATURALE OVERO RAL 9007.			

CANCELLO INGRESSO

L.N.P. PORTE REI e/o USCITE DI SICUREZZA

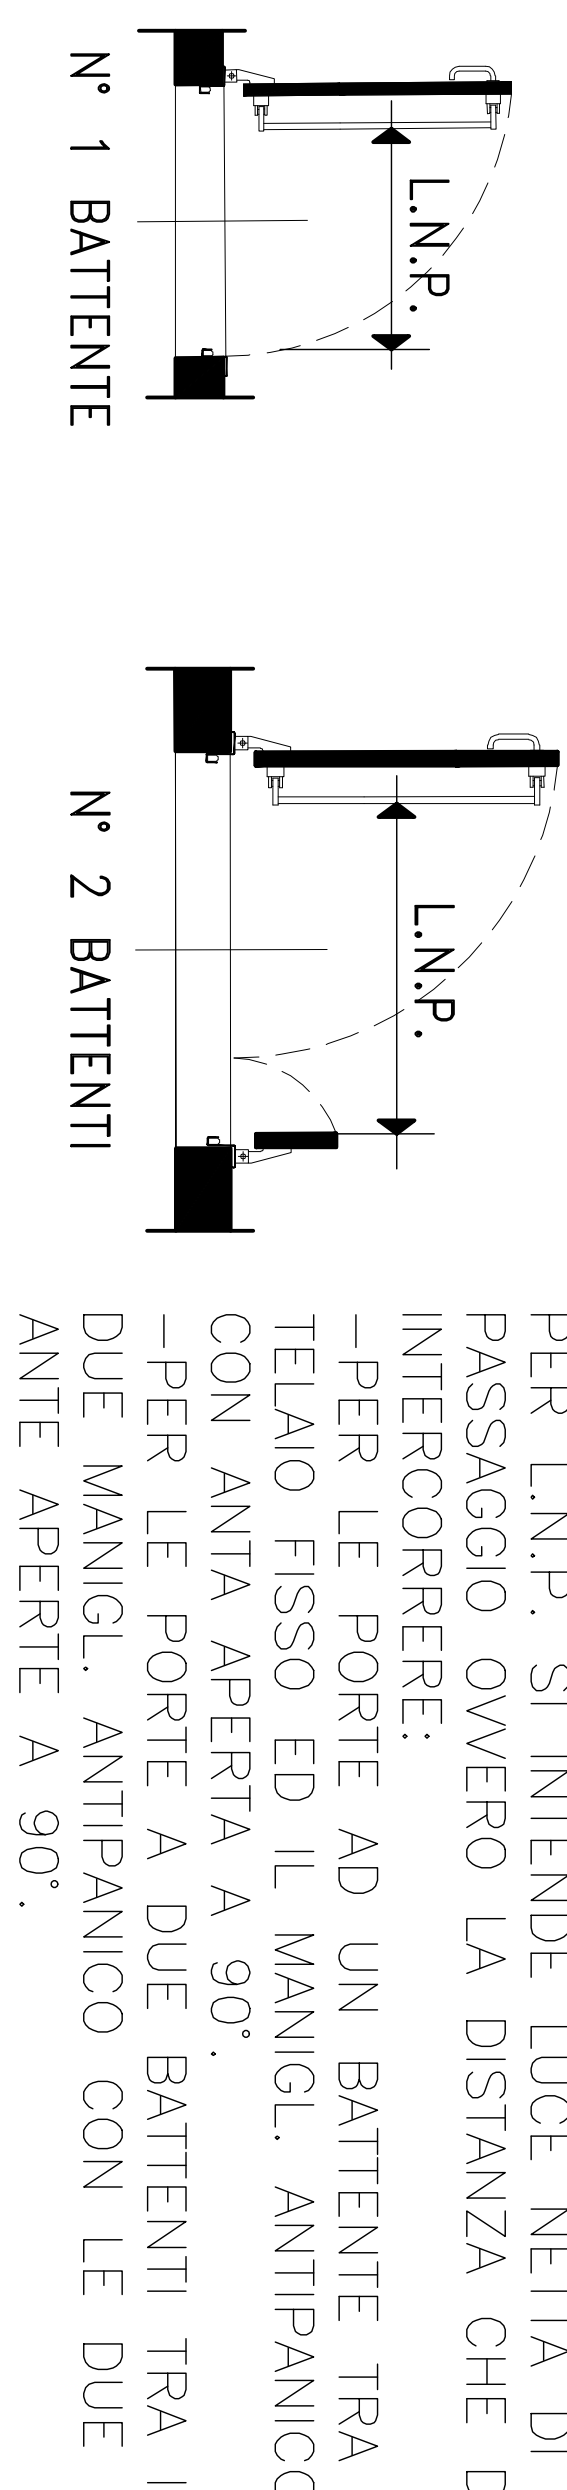

VERIFICARE SUL POSTO QUOTE, MISURE E CORRISPONDENZE

reddito ERA	approvato MAU	C 0 2 4 9 S C D I S E A R C 0 1 2 B	data AGOSTO 2017	scala	1:100
 STUDIO CANEPA A ASSOCIATI ing. Giovanni Canepa - arch. Maurizio Canepa - ing. Giovanni G. Canepa Via Domenico Fieschi 16/22 - 16121 Genova - Tel. 010.561.227 - Fax. 010.595.064 e-mail: associati@studiocanepa.it - Codice Fiscale e Partita IVA 03783800109 LAVORO PIANO REGIONALE TRIENNALE DEGLI INTERVENTI DI EDILIZIA SCOLASTICA 2015/2017 LAVORI DI COMPLETAMENTO DEL COMPLESSO SCOLASTICO REALIZZAZIONE DI UNA SCUOLA MATERNA LOCALITÀ: RONCO - VIA ROMITORIO 108 - MASONE (GE)					
COMITENTE COMUNE DI MASONE Piazza 75 Martiri, 1 - Masone GE CITTA' METROPOLITANA DI GENOVA disegno n. ARCHITETTONICO C ESECUTIVO M					
11.09.2017 01.08.2017 ERA ERA					
modifiche - B - Eliminata una P2 - A - Prima emissione data firma					
 SISTEMA CERTIFICATO UNI EN ISO 9001 N° 34402165 revisione B					