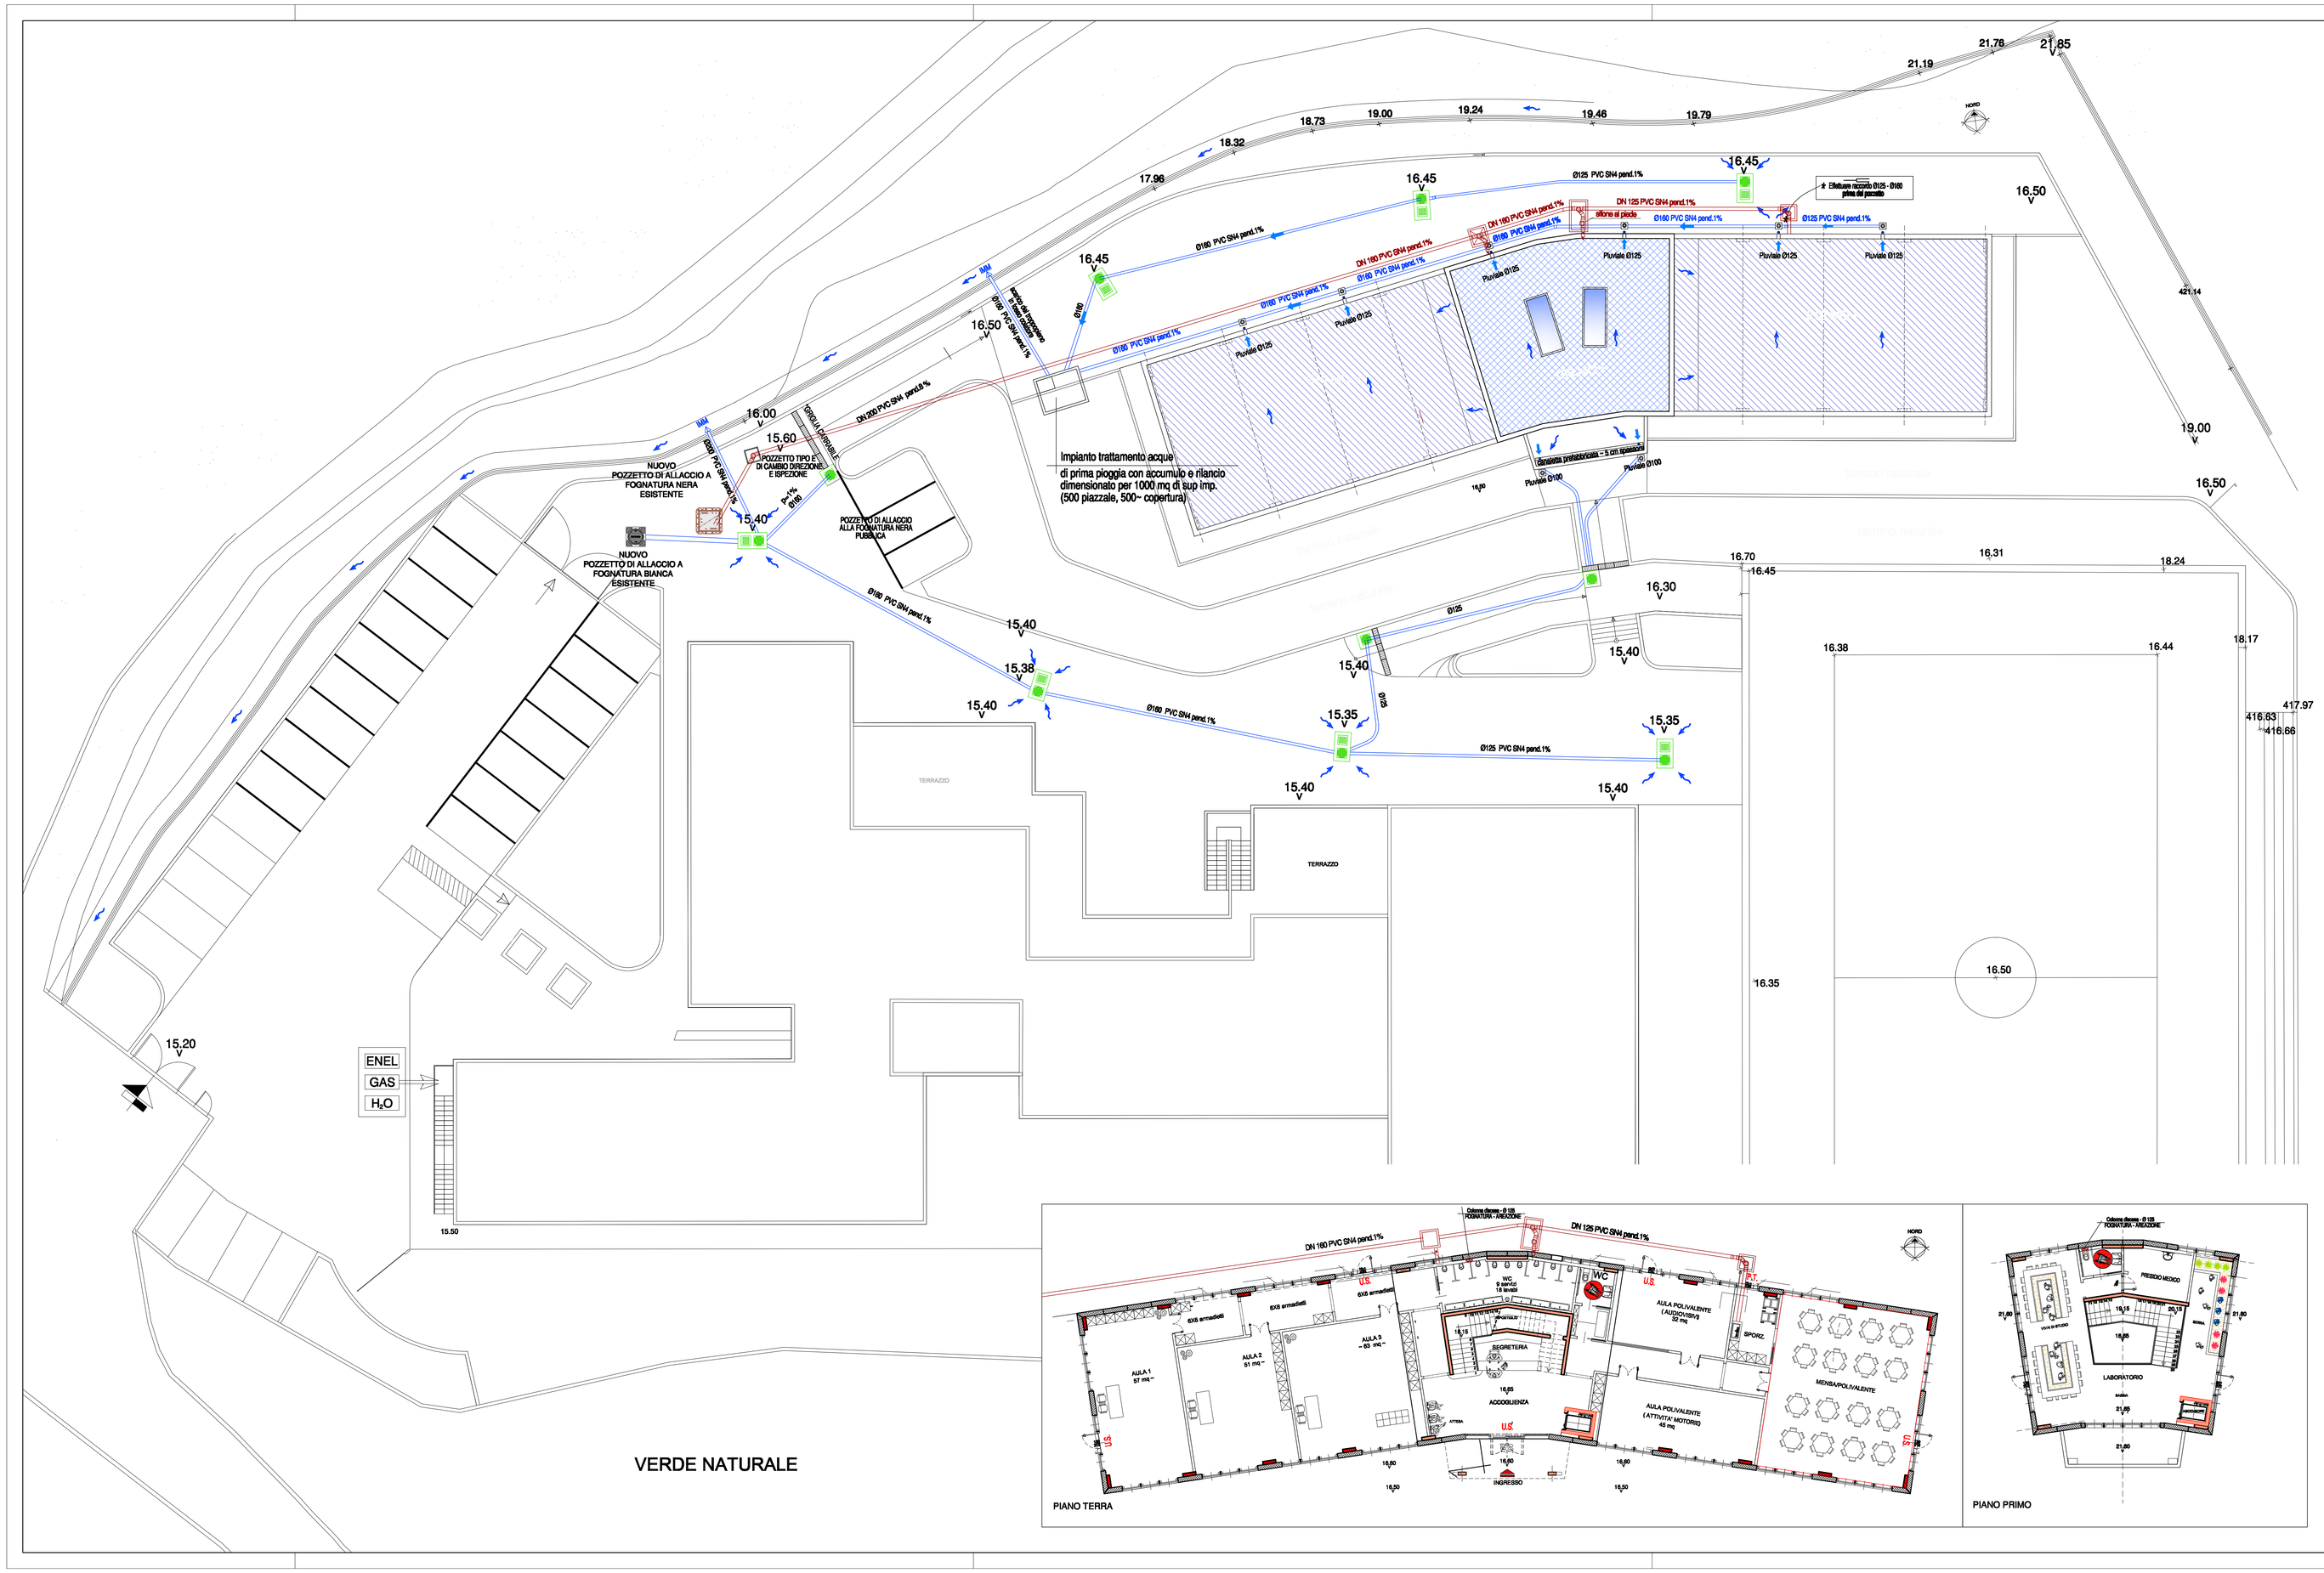

PIANO TERRA

PIANO PRIMO

NOTE GENERALI RETI IMPIANTISTICHE

1	TUTTI GLI SCARICHI CIVILI ESISTENTI SARANNO ADEGUATAMENTE ALLACCIATI ALLA NUOVA "RETE FOGNARIA" PREVISTA NELLA NUOVA STRADA E CONVOGLIATA NEL COLLETTORE CITTADINO ESISTENTE
2	TUTTE LE ACQUE BIANCHE (provenienza meteorica) SARANNO RACCOLTE E CONVOGLIATE NEL COLLETTORE CITTADINO ESISTENTE PREVIO OTTENIMENTO DELLE RELATIVE AUTORIZZAZIONI e CONCESSIONI IDRAULICHE RILASCIATE DAGLI UFFICI PREPOSTI DEL COMUNE DI GENOVA
3	IN PROSSIMITA' DELLE PREESISTENZE SARANNO PREDISPOSTI NUOVI POZZETTI DI ALLACCIO/SCARICO DELLE DIVERSE UTENZE CHE SARANNO MESSI IN ESERCIZIO PRIMA DELLA DISMISSIONE DI QUELLI AD OGGI ESISTENTI
4	PER QUANTO RIGURADA L'IMPIANTO ELETTRICO, TELECOMUNICAZIONI E ILLUMINAZIONE PUBBLICA (RETI e TIPOLOGIE) DEVE ESSERE FATTO RIFERIMENTO AGLI ELABORATI DI DETTAGLIO IMPIANTISTICO
5	L'IMPRESA ESECUTRICE E' SEMPRE TENUTA A VERIFICARE INTERFERENZE CON RETI IMPIANTISTICHE PREESISTENTI NOTE O IGNOTE AL MOMENTO DI ESEGUIRE SCAVI DI QUALSIASI NATURA
6	I DIAMETRI RIPORTATI SULLE TIPOLOGIE COSTRUTTIVE SONO PURAMENTE INDICATIVI. PER MAGGIOR DETTAGLIO CONSULTARE LE TAVOLE IMPIANTISTICHE

TUBAZIONE ACQUE BIANCHE
SOTTO FABBRICATO: POLIETILENE PE-HD tipo GEBERIT o similare
ESTERNI: P.V.C. serie pesante di colore rosso mm.125÷315

POZZETTO "TIPO A" — PIANTA / SEZIONE

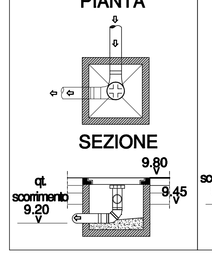

POZZETTO "TIPO B" — PIANTA / SEZIONE

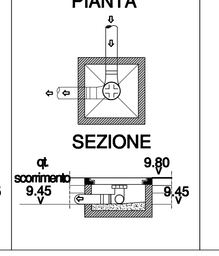

POZZETTO "TIPO C" — PIANTA / SEZIONE

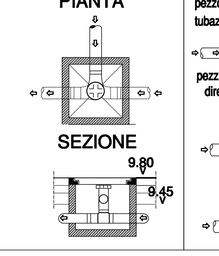

PEZZI SPECIALI

TUBAZIONE ACQUE NERE
SOTTO FABBRICATO: POLIETILENE PE-HD tipo GEBERIT o similare
ESTERNI: P.V.C. serie pesante di colore rosso mm.125÷200

POZZETTO "TIPO D" DOTATO DI DERIVAZIONE A 45° CON O SENZA CURVA A 45° MUNITO DI TAPPO A TENUTA PER L'ISPEZIONE

PIANTA / SEZIONE

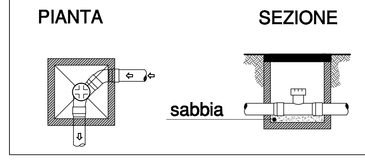

POZZETTO "TIPO E" DOTATO DI DERIVAZIONE A 45° CON O SENZA CURVA A 45° MUNITO DI TAPPO A TENUTA PER L'ISPEZIONE

PIANTA / SEZIONE

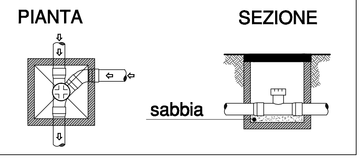

modifiche		data	firma
- B -	Eliminati due servizi igienici piano primo	11.09.2017	ERA
- A -	Prima emissione	01.08.2017	ERA

STUDIO CANEPA ASSOCIATI
ing. Giovanni Canepa - arch. Maurizio Canepa - ing. Giovanni G. Canepa
Via Domenico Fiasella 16/22 - 16121 Genova- Tel. 010.561.227 - Fax. 010.585.064
e-mail: associati@studiocanepa.it - Codice Fiscale e Partita IVA 03783800109

SISTEMA CERTIFICATO UNI EN ISO 9001 N° 34402/16/S

COMMITTENTE
COMUNE DI MASONE
Piazza 75 Martiri, 1 - Masone GE
CITTA' METROPOLITANA DI GENOVA

ARCHITETTONICO / ESECUTIVO — COMA

LAVORO
PIANO REGIONALE TRIENNALE DEGLI INTERVENTI DI EDILIZIA SCOLASTICA 2015/2017
LAVORI DI COMLETAMENTO DEL COMPLESSO SCOLASTICO
REALIZZAZIONE DI UNA SCUOLA MATERNA
LOCALITA' RONCO - VIA ROMITORIO 108 - MASONE (GE)

OGGETTO
SEZIONE LONGITUDINALE AA

disegno n. A13
revisione B

redatto	approvato		data	scala
ERA	MAU	C0249SCDISEARC013B	AGOSTO 2017	1:200