

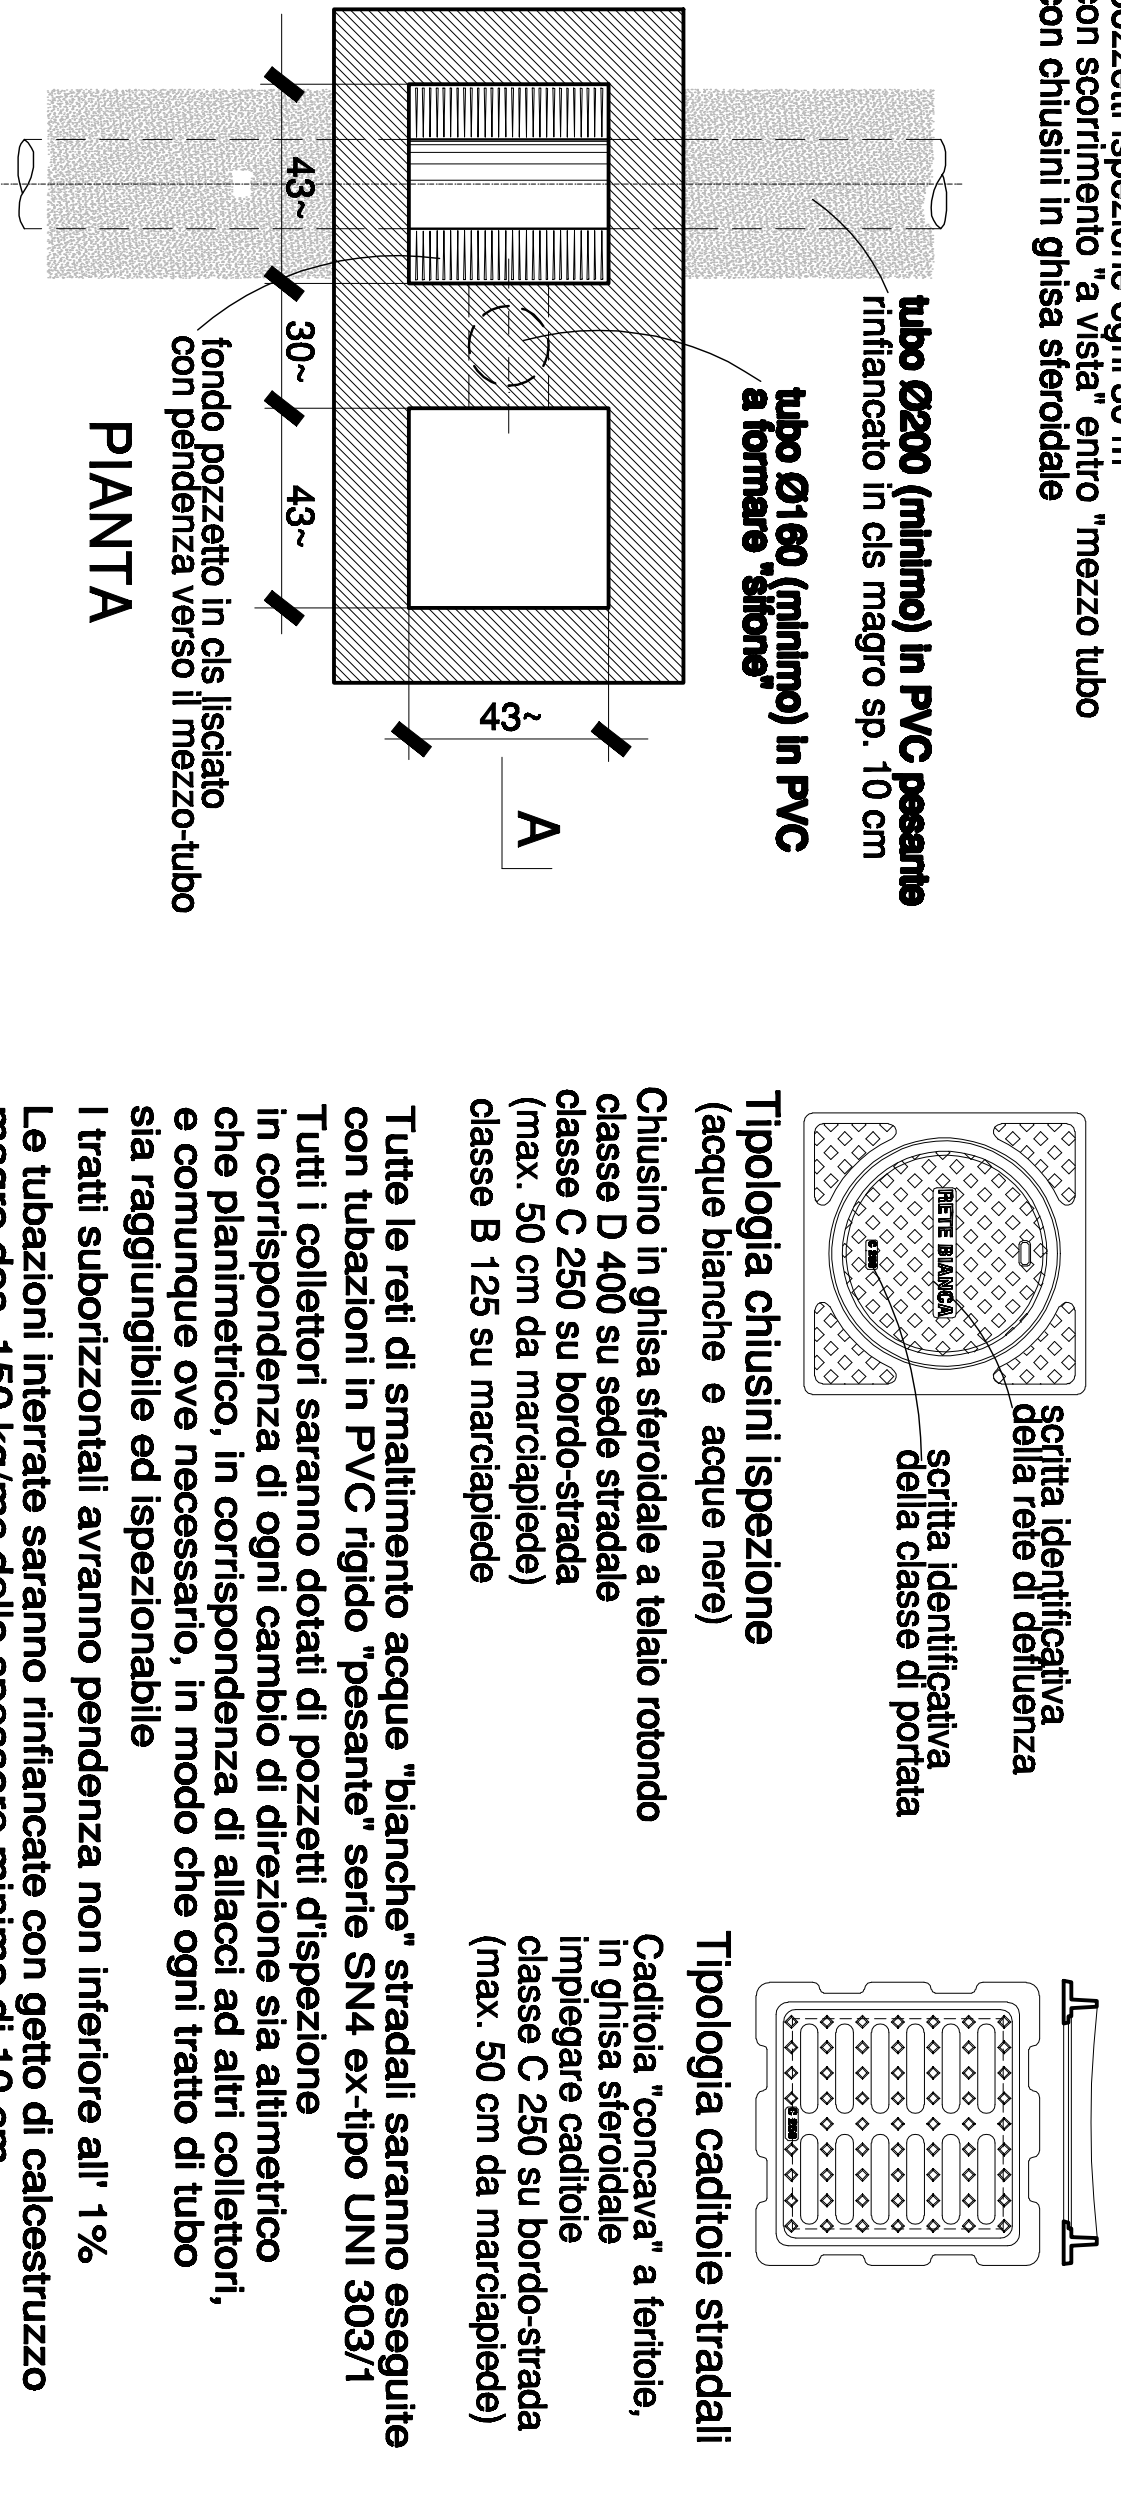




CADITOIA STRADALE "TIPICA"

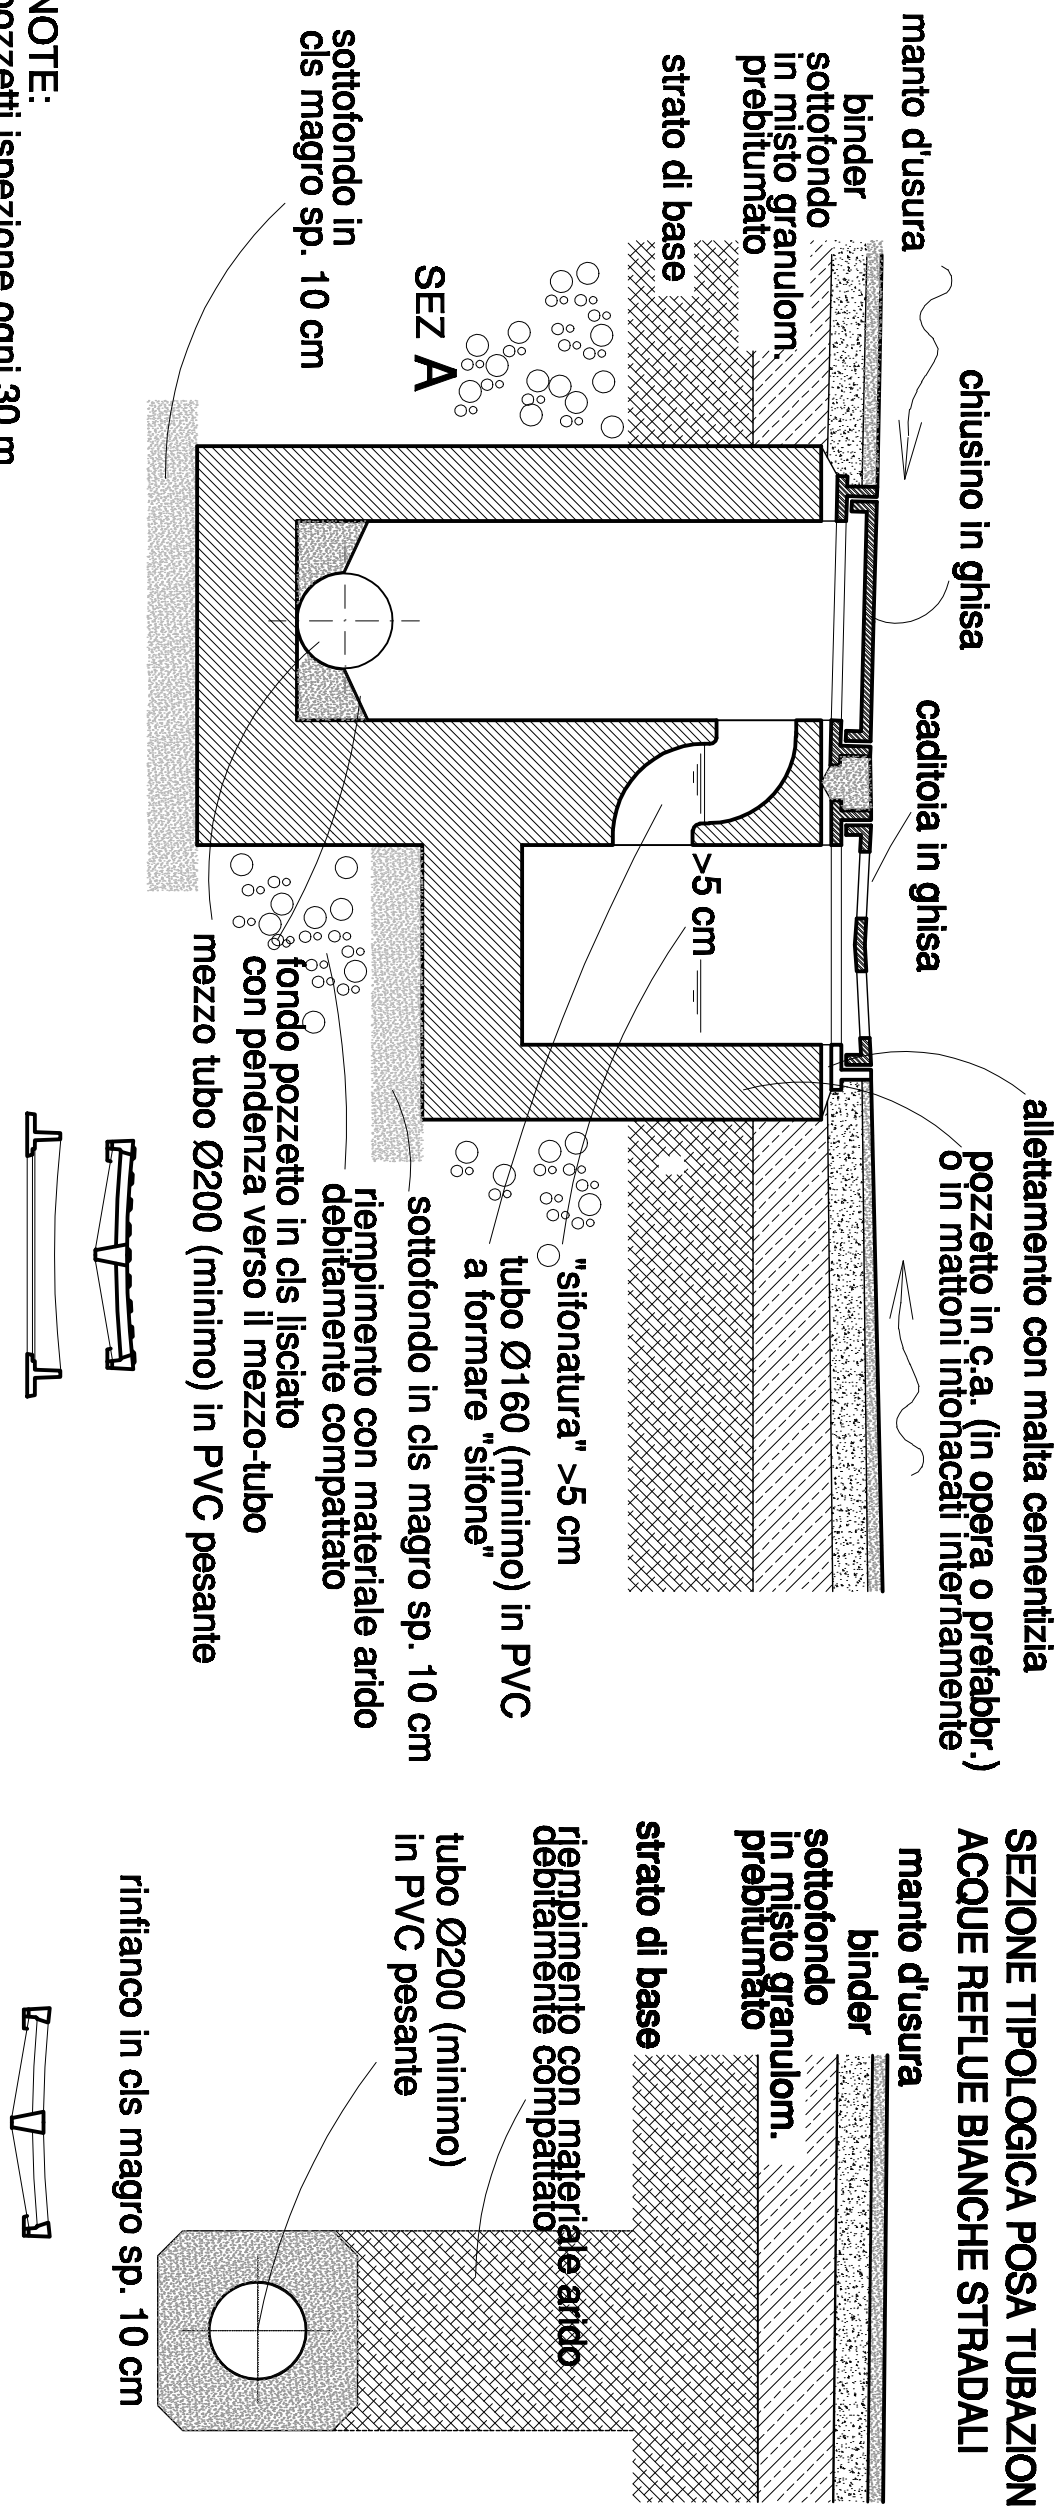


CADITOIA STRADALE TIPO COMBINATA

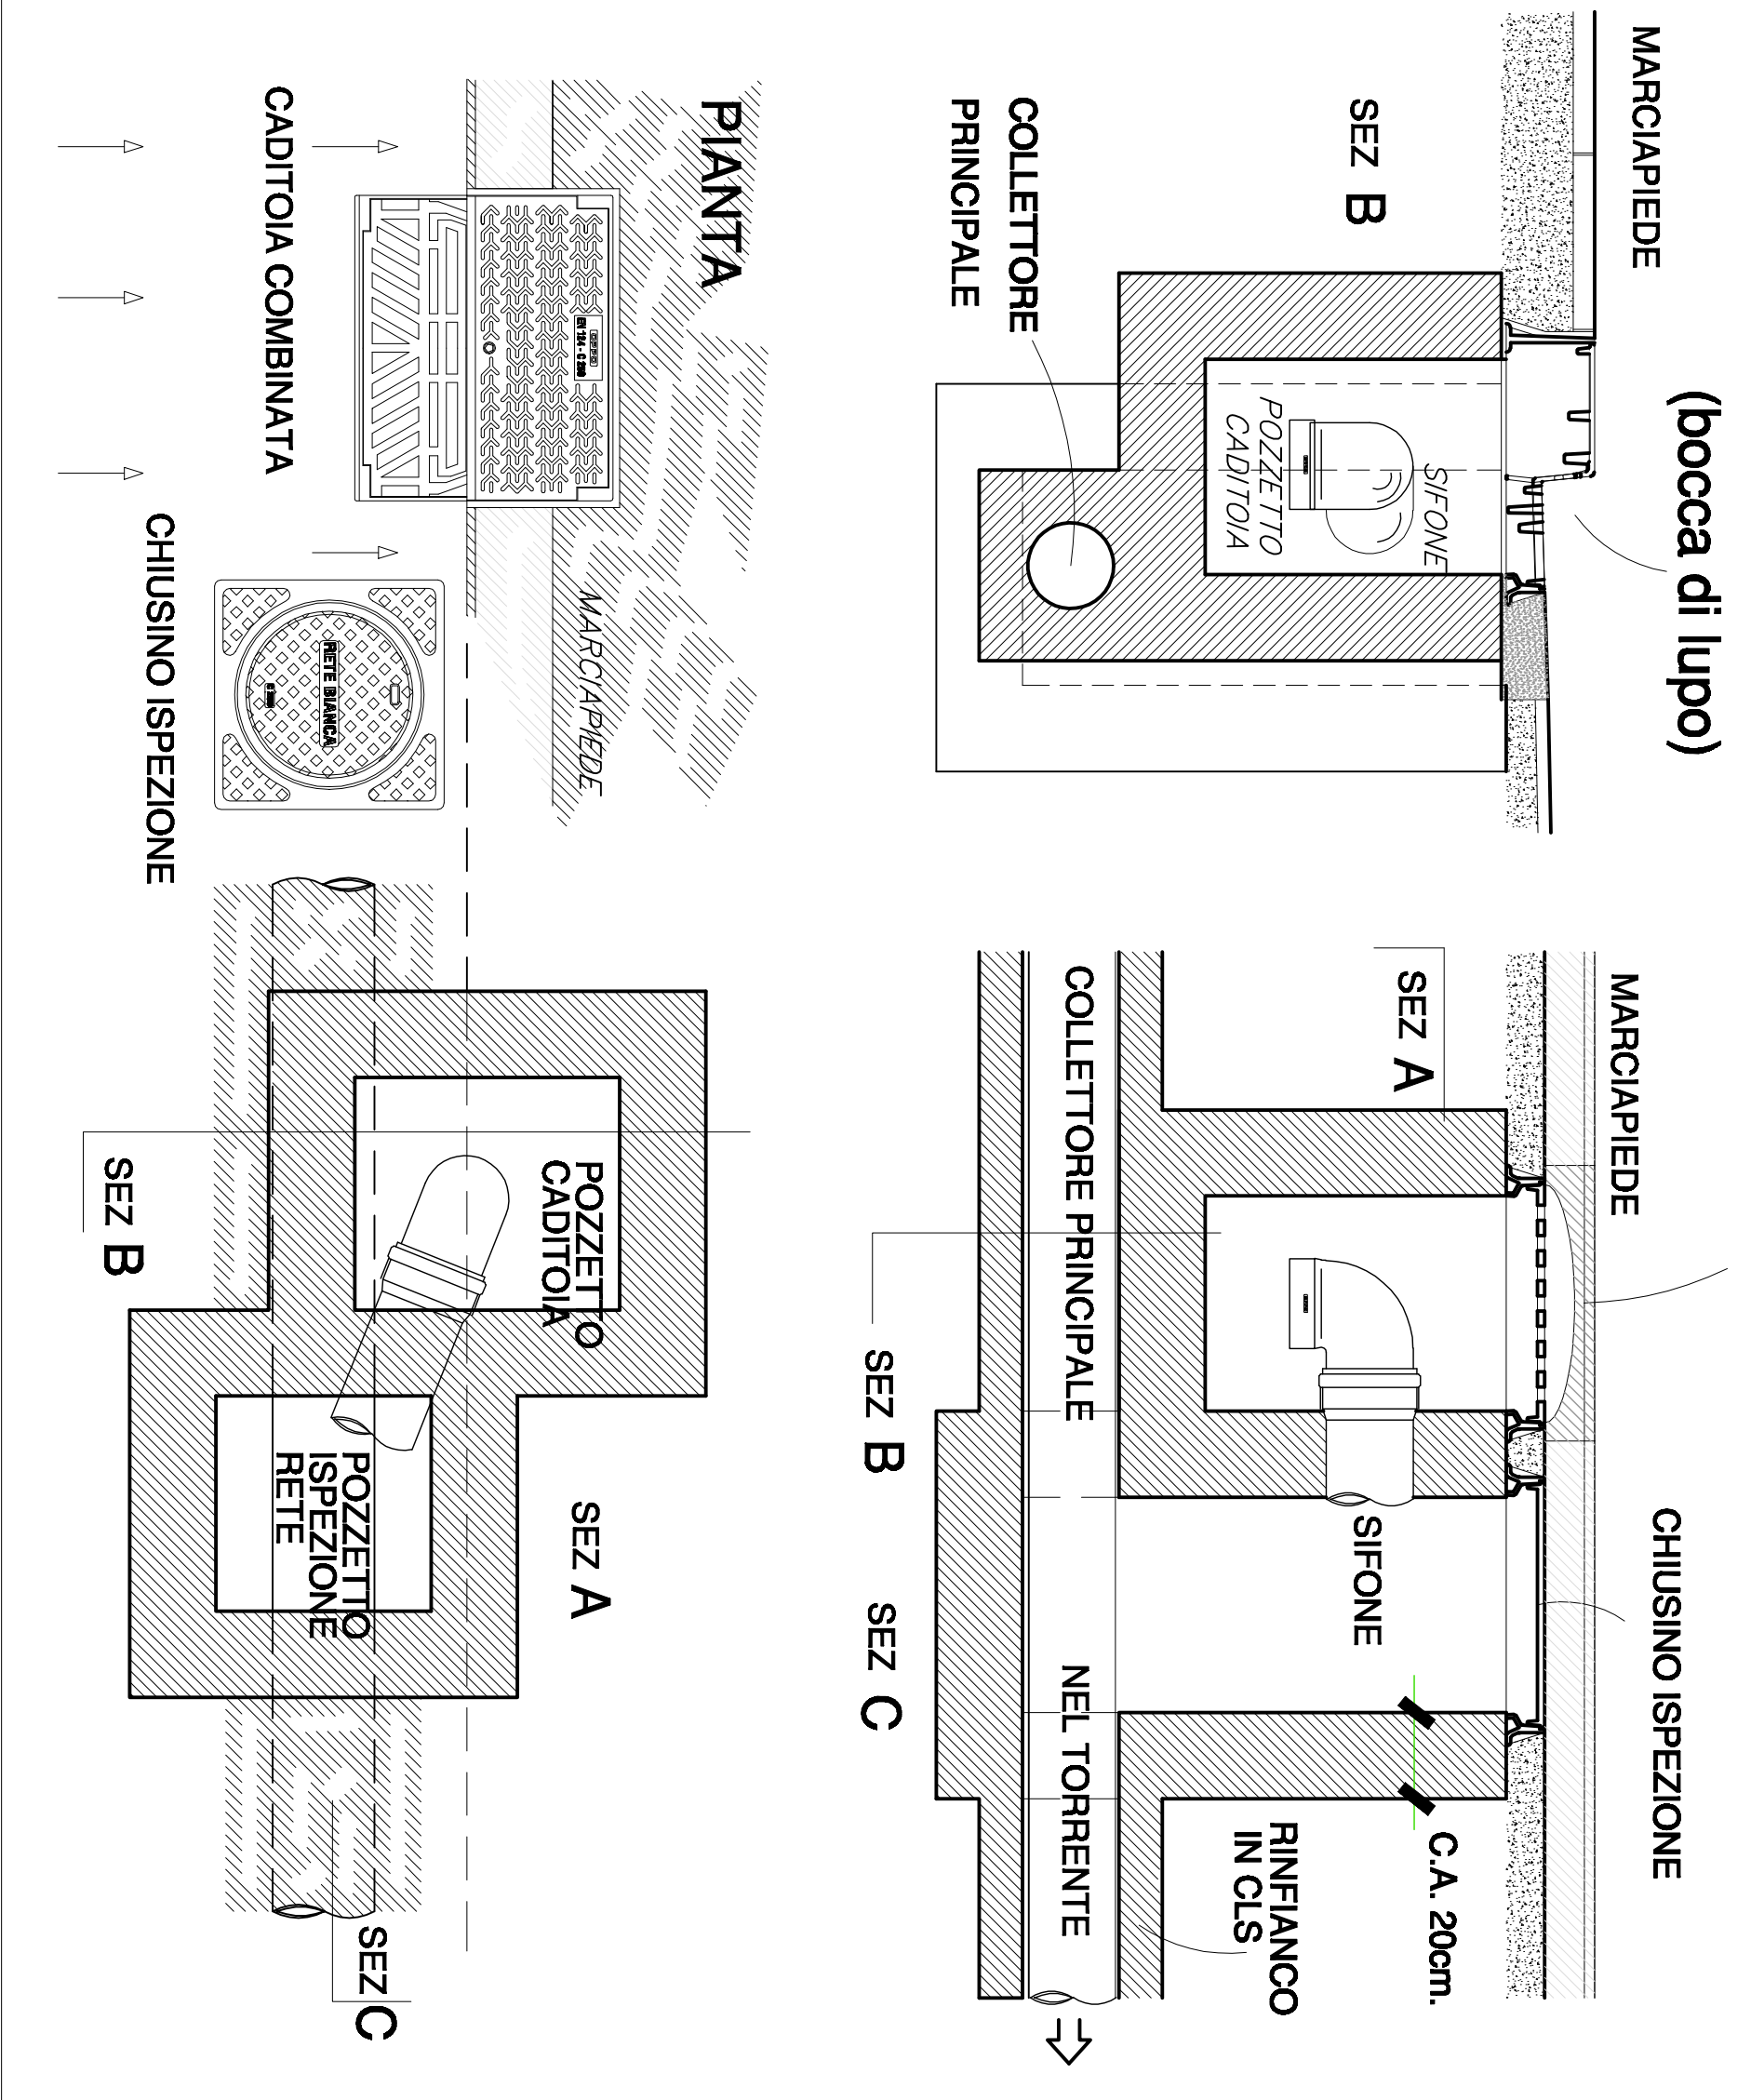




POZZO RACCOLTA ACQUE BIANCHE

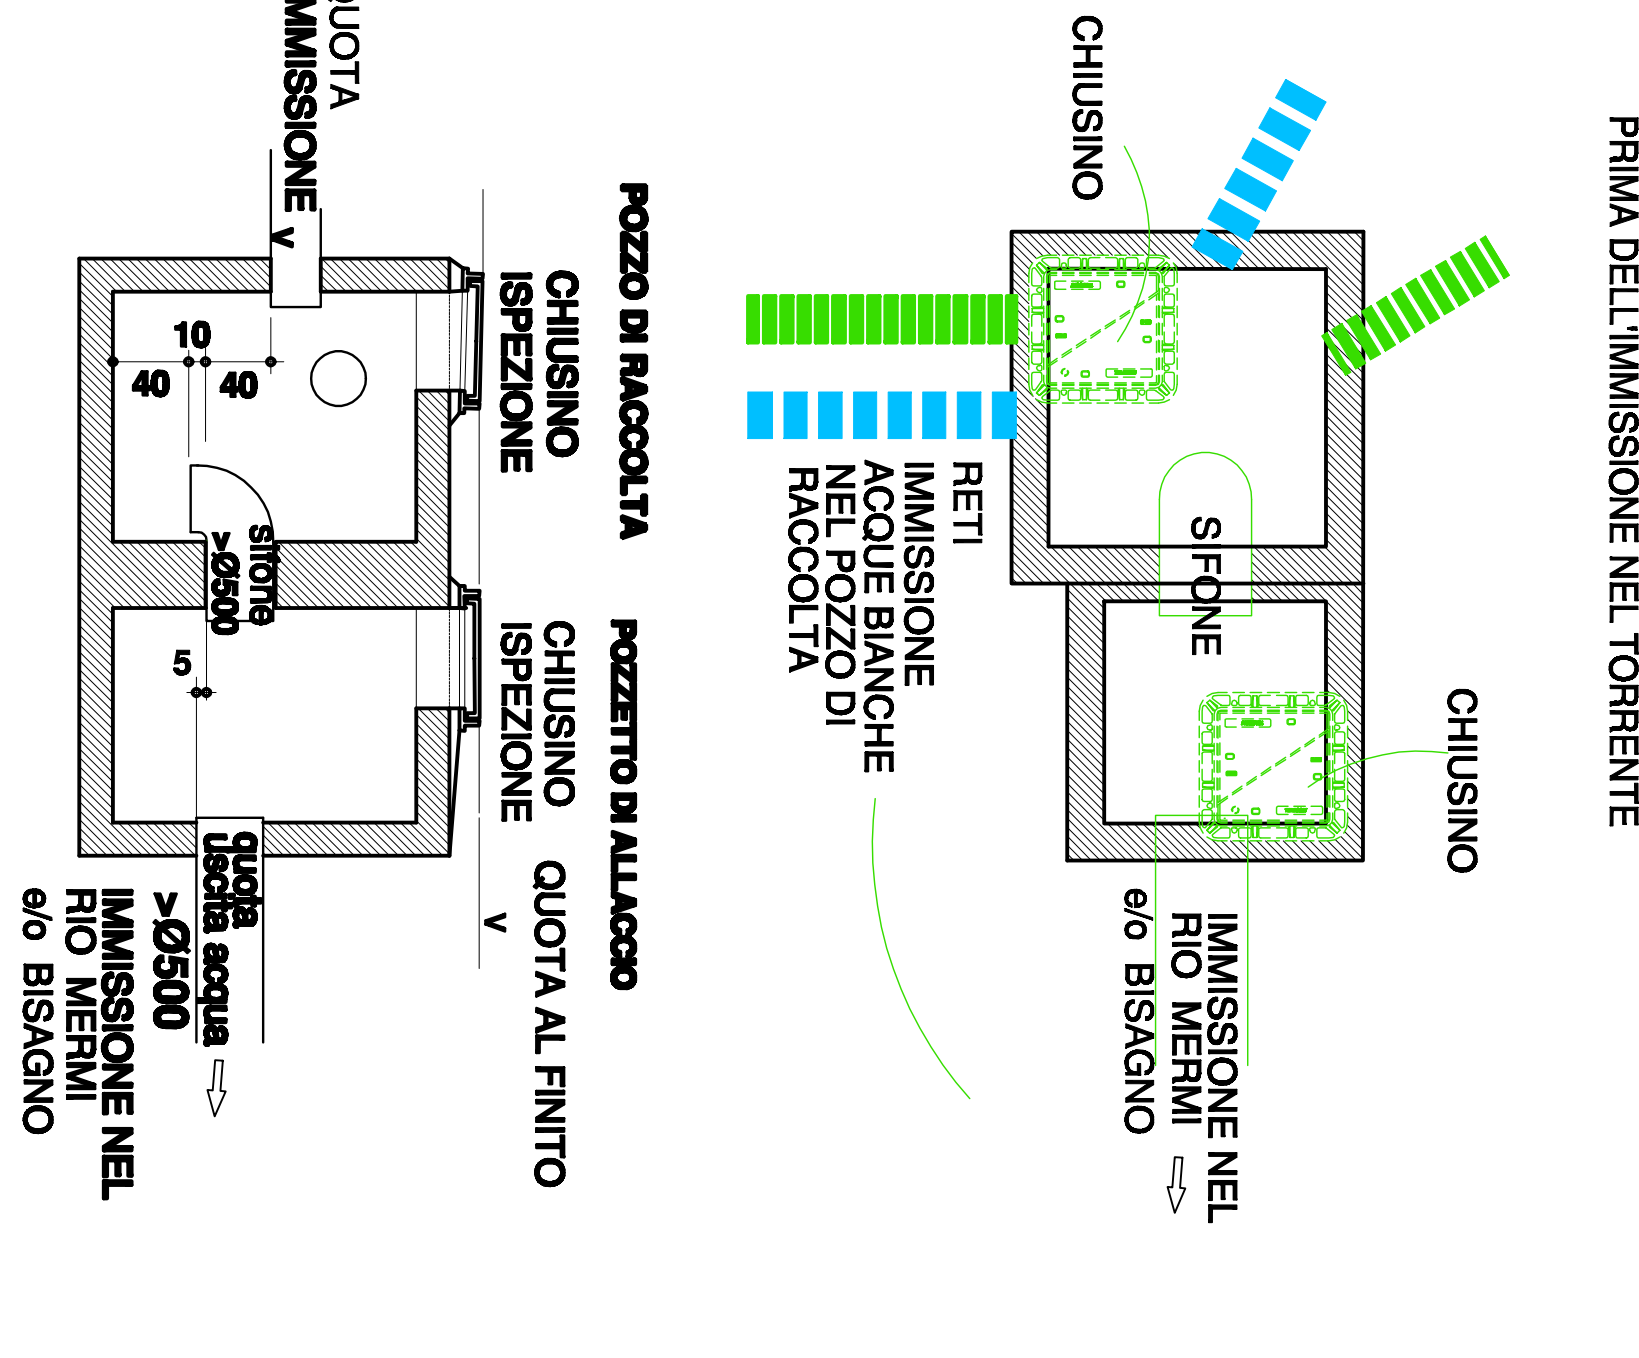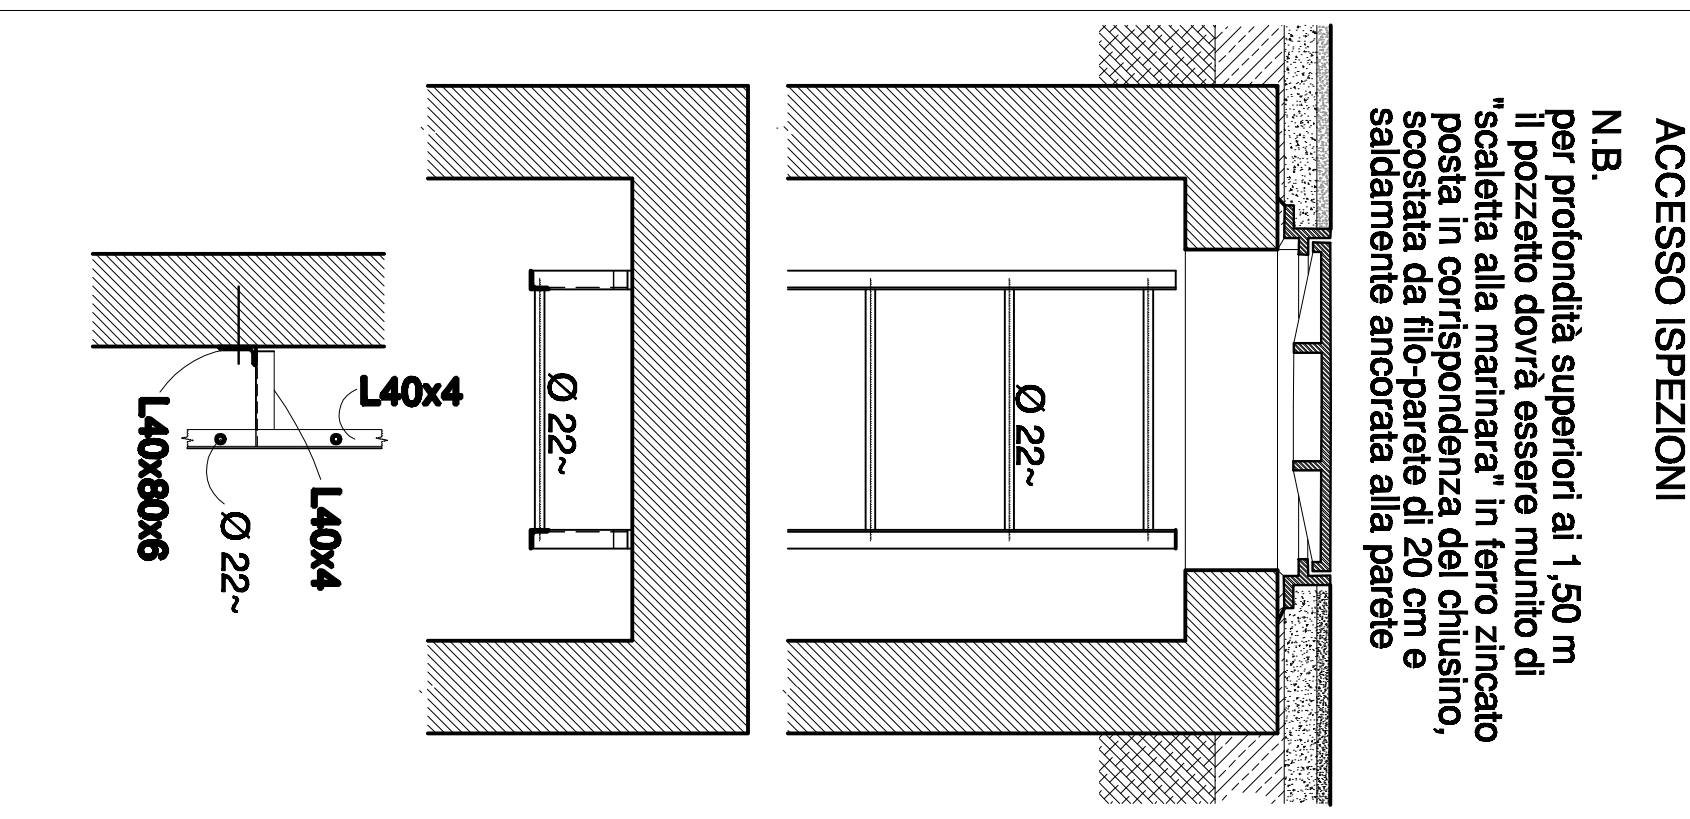**tipologia SCALETTA**


TIPOLOGIA GRIGLIONI CARRABILI RACCOLTA ACQUE BIANCHE

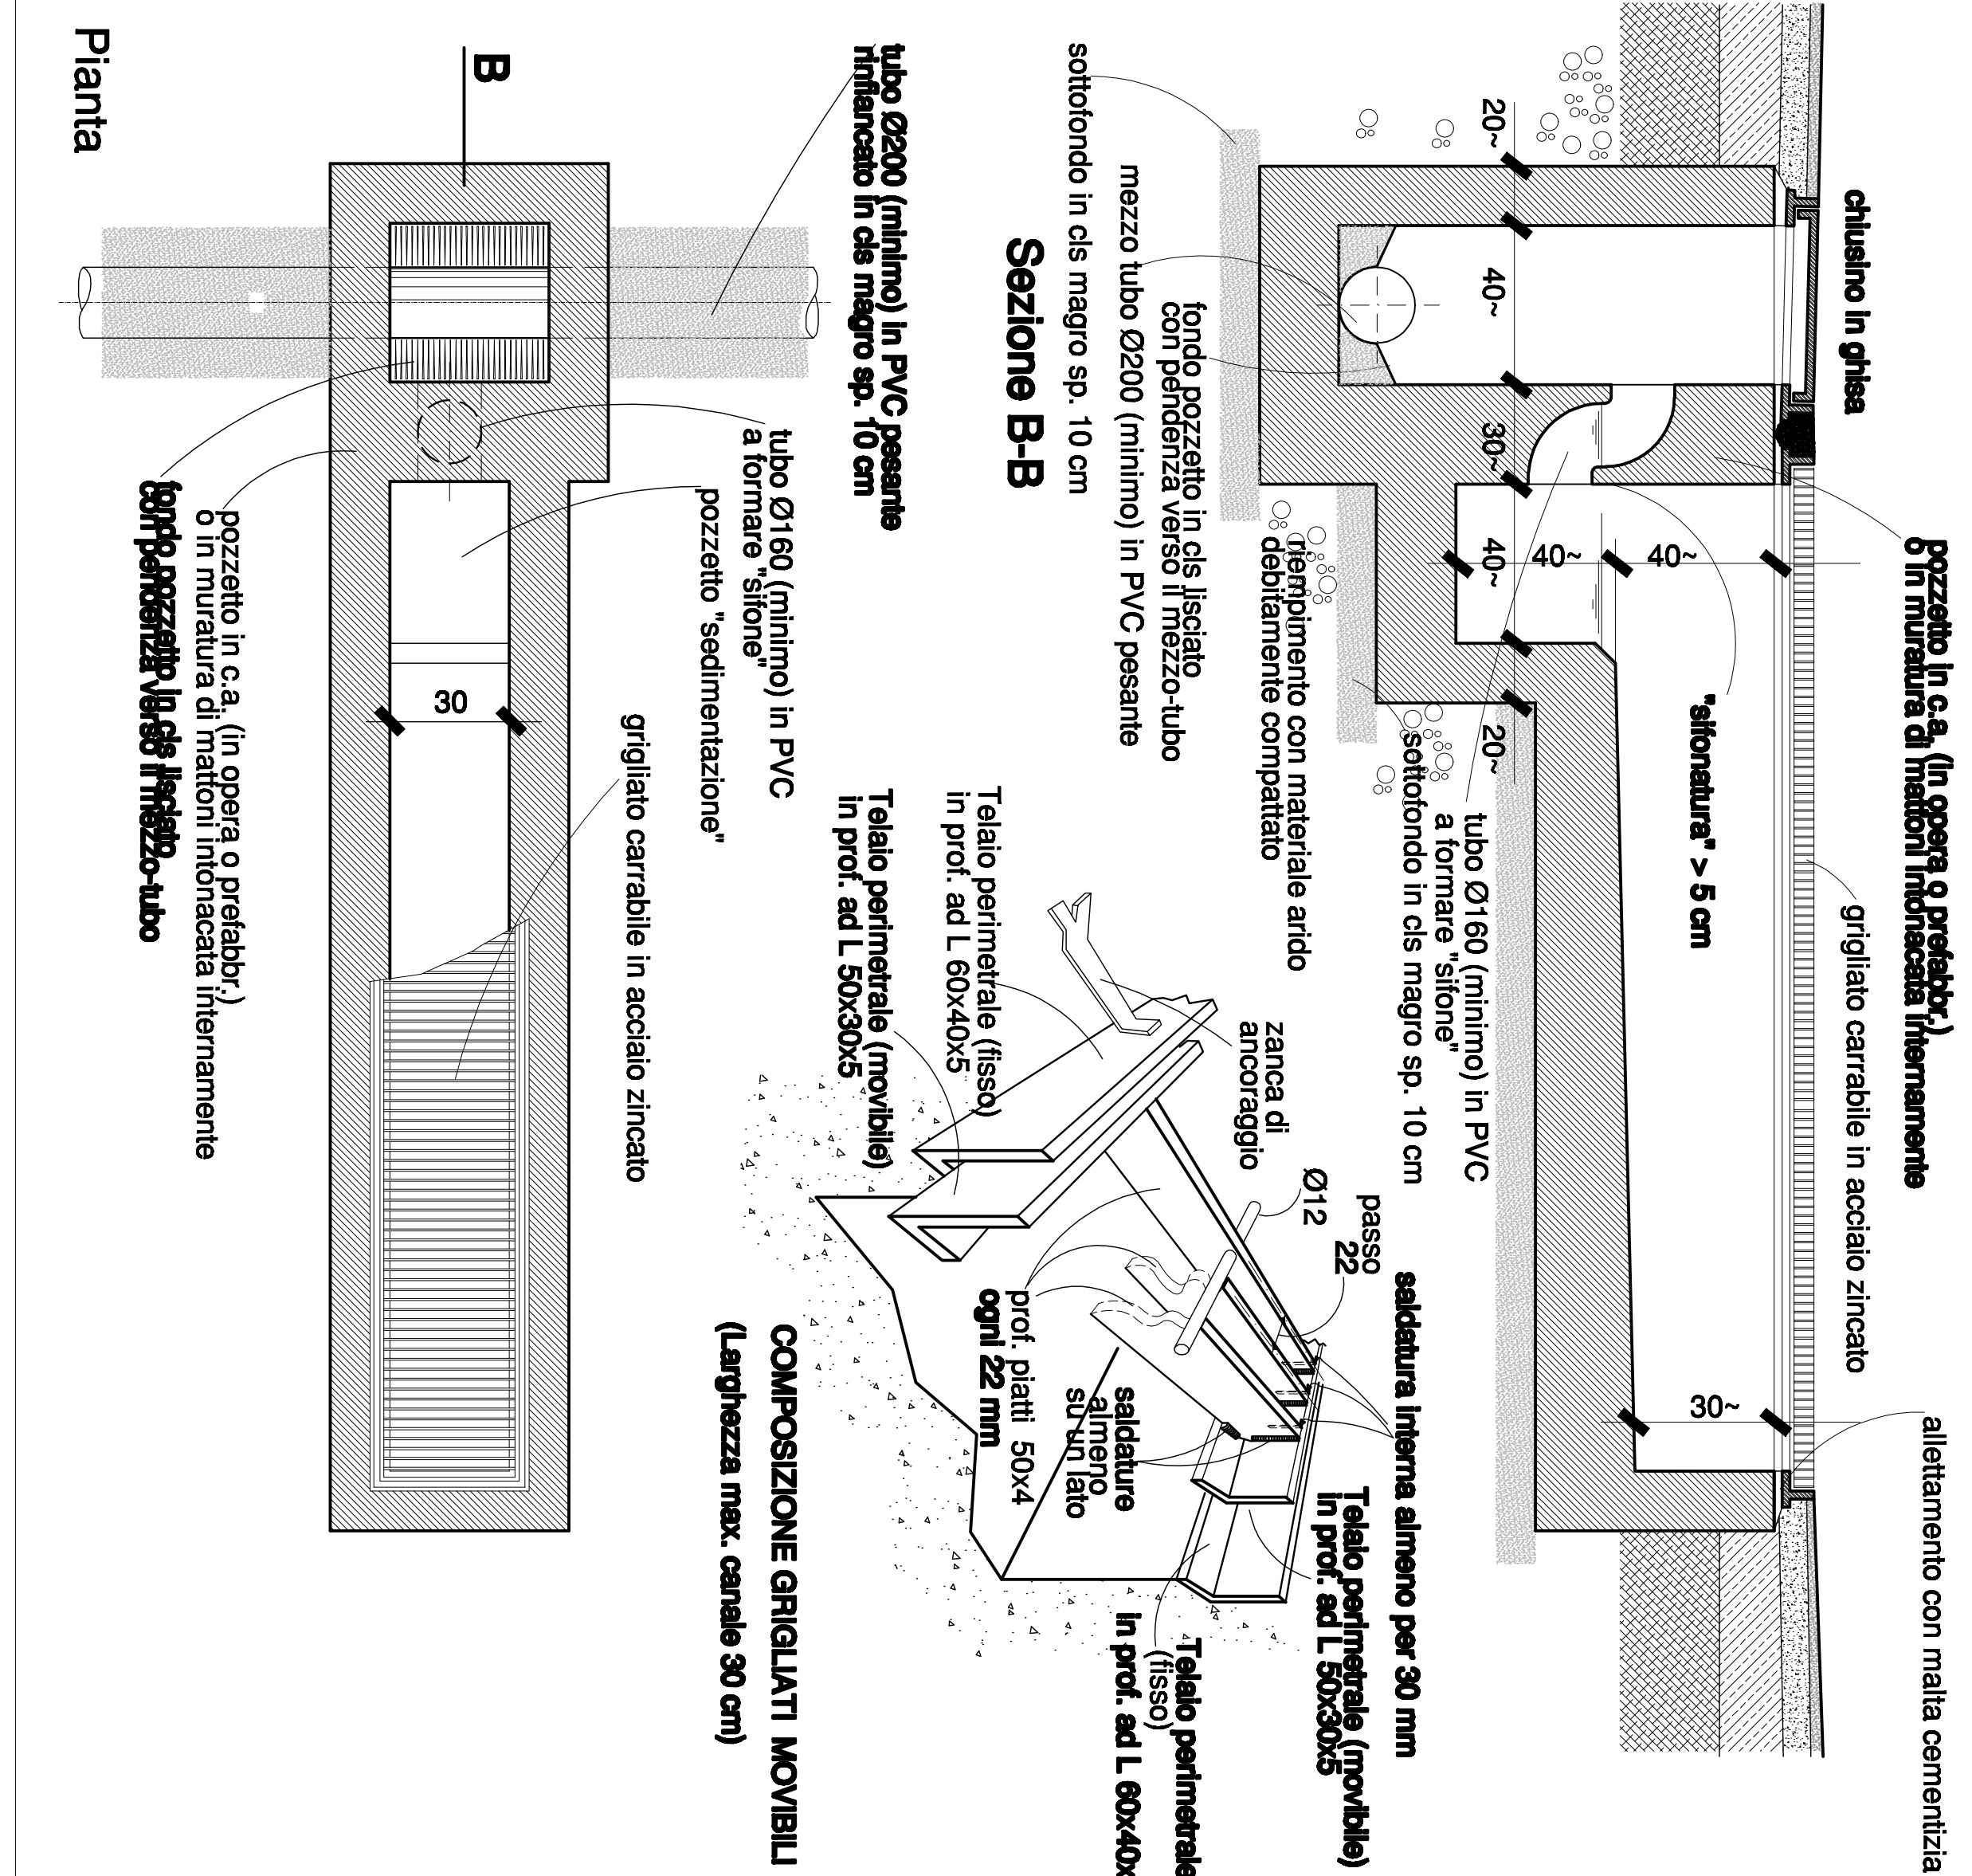


**TIPOLOGIA POZZETTO
ISPEZIONE / ALLACCIO
FOGNATURA NERA**

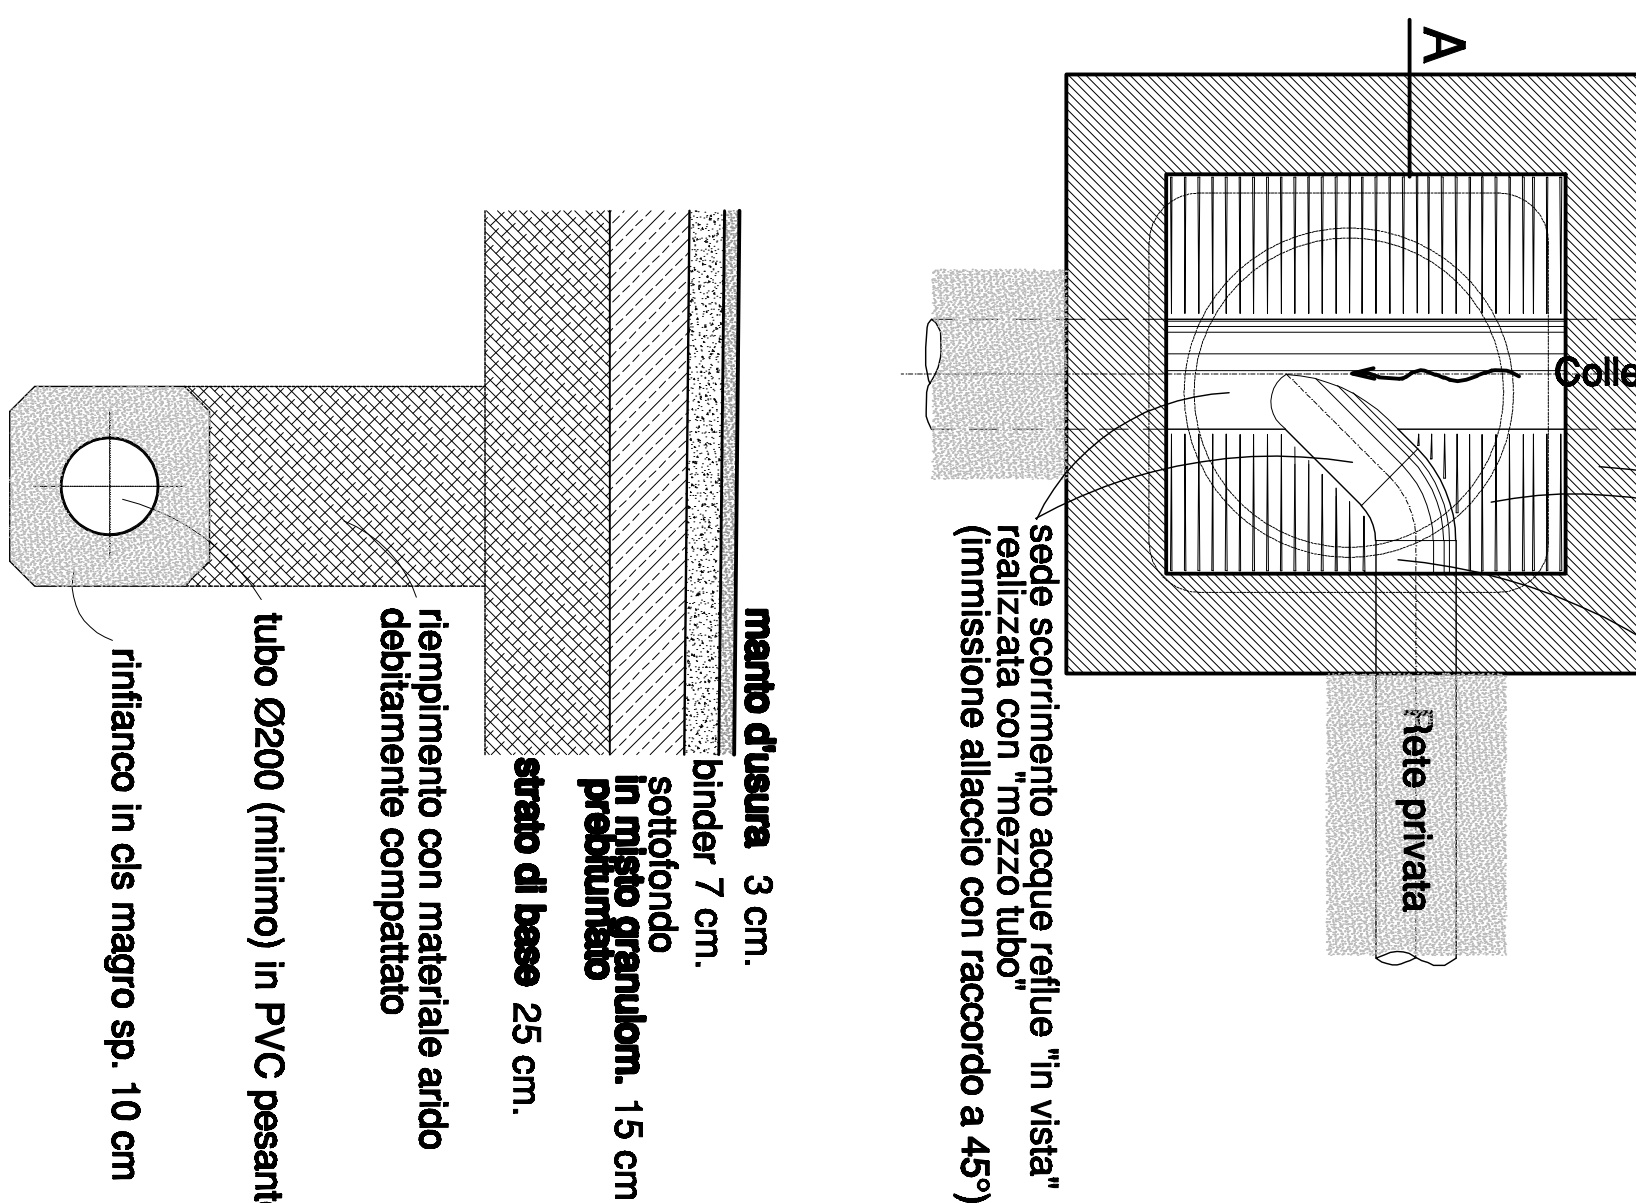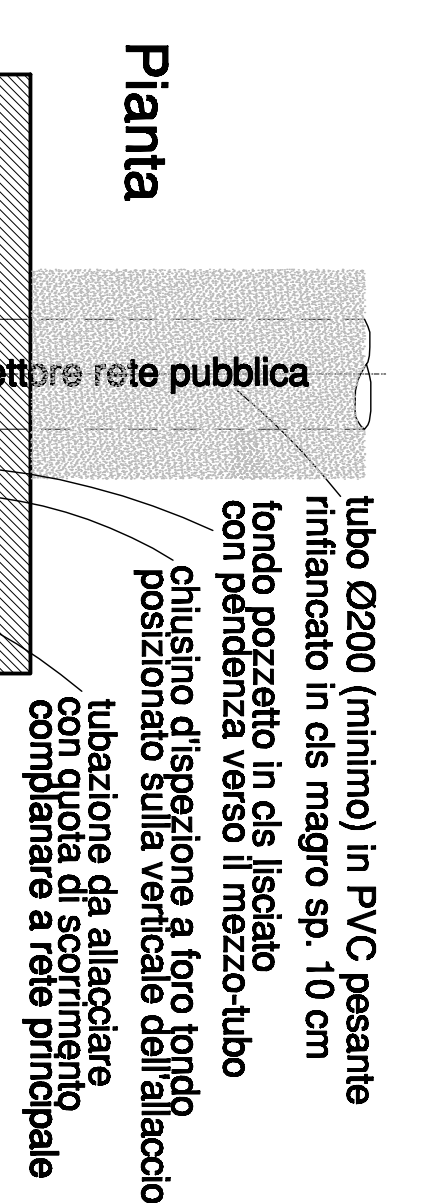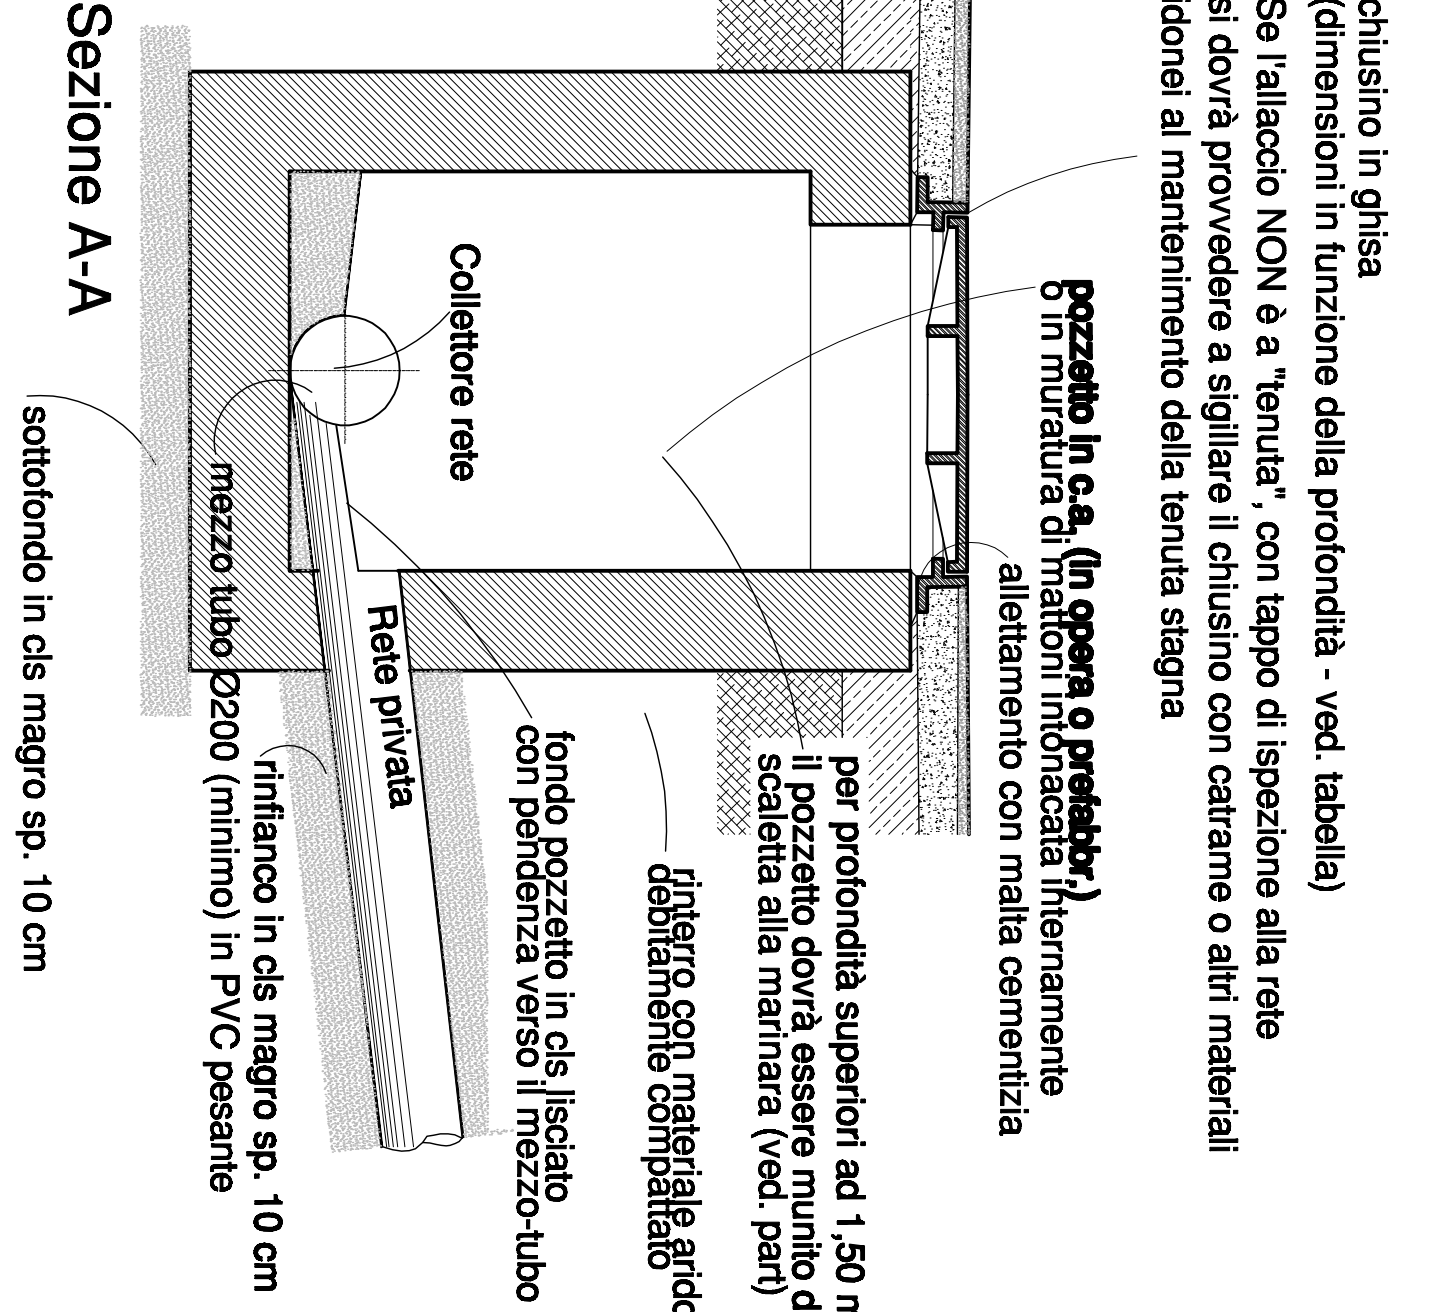

SEZIONE TIPOLOGICA POSA TUBAZIONI

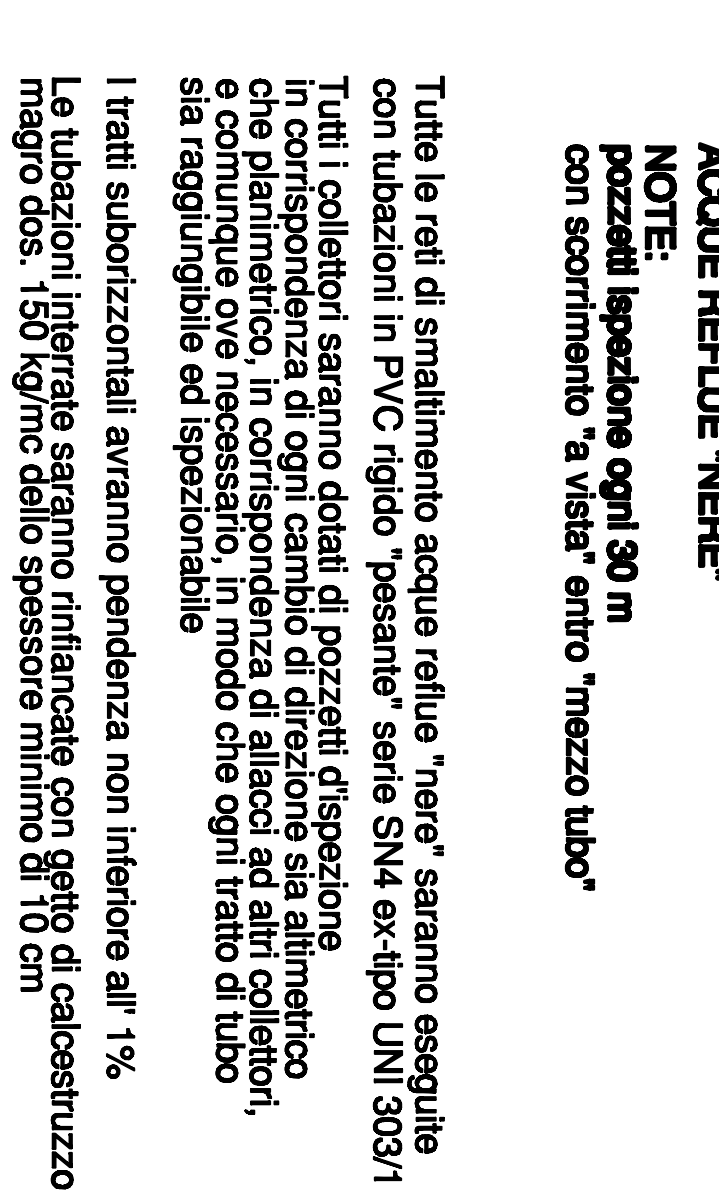

**TIPOLOGIA ALLACCIO
CON RETE A TENUTA**

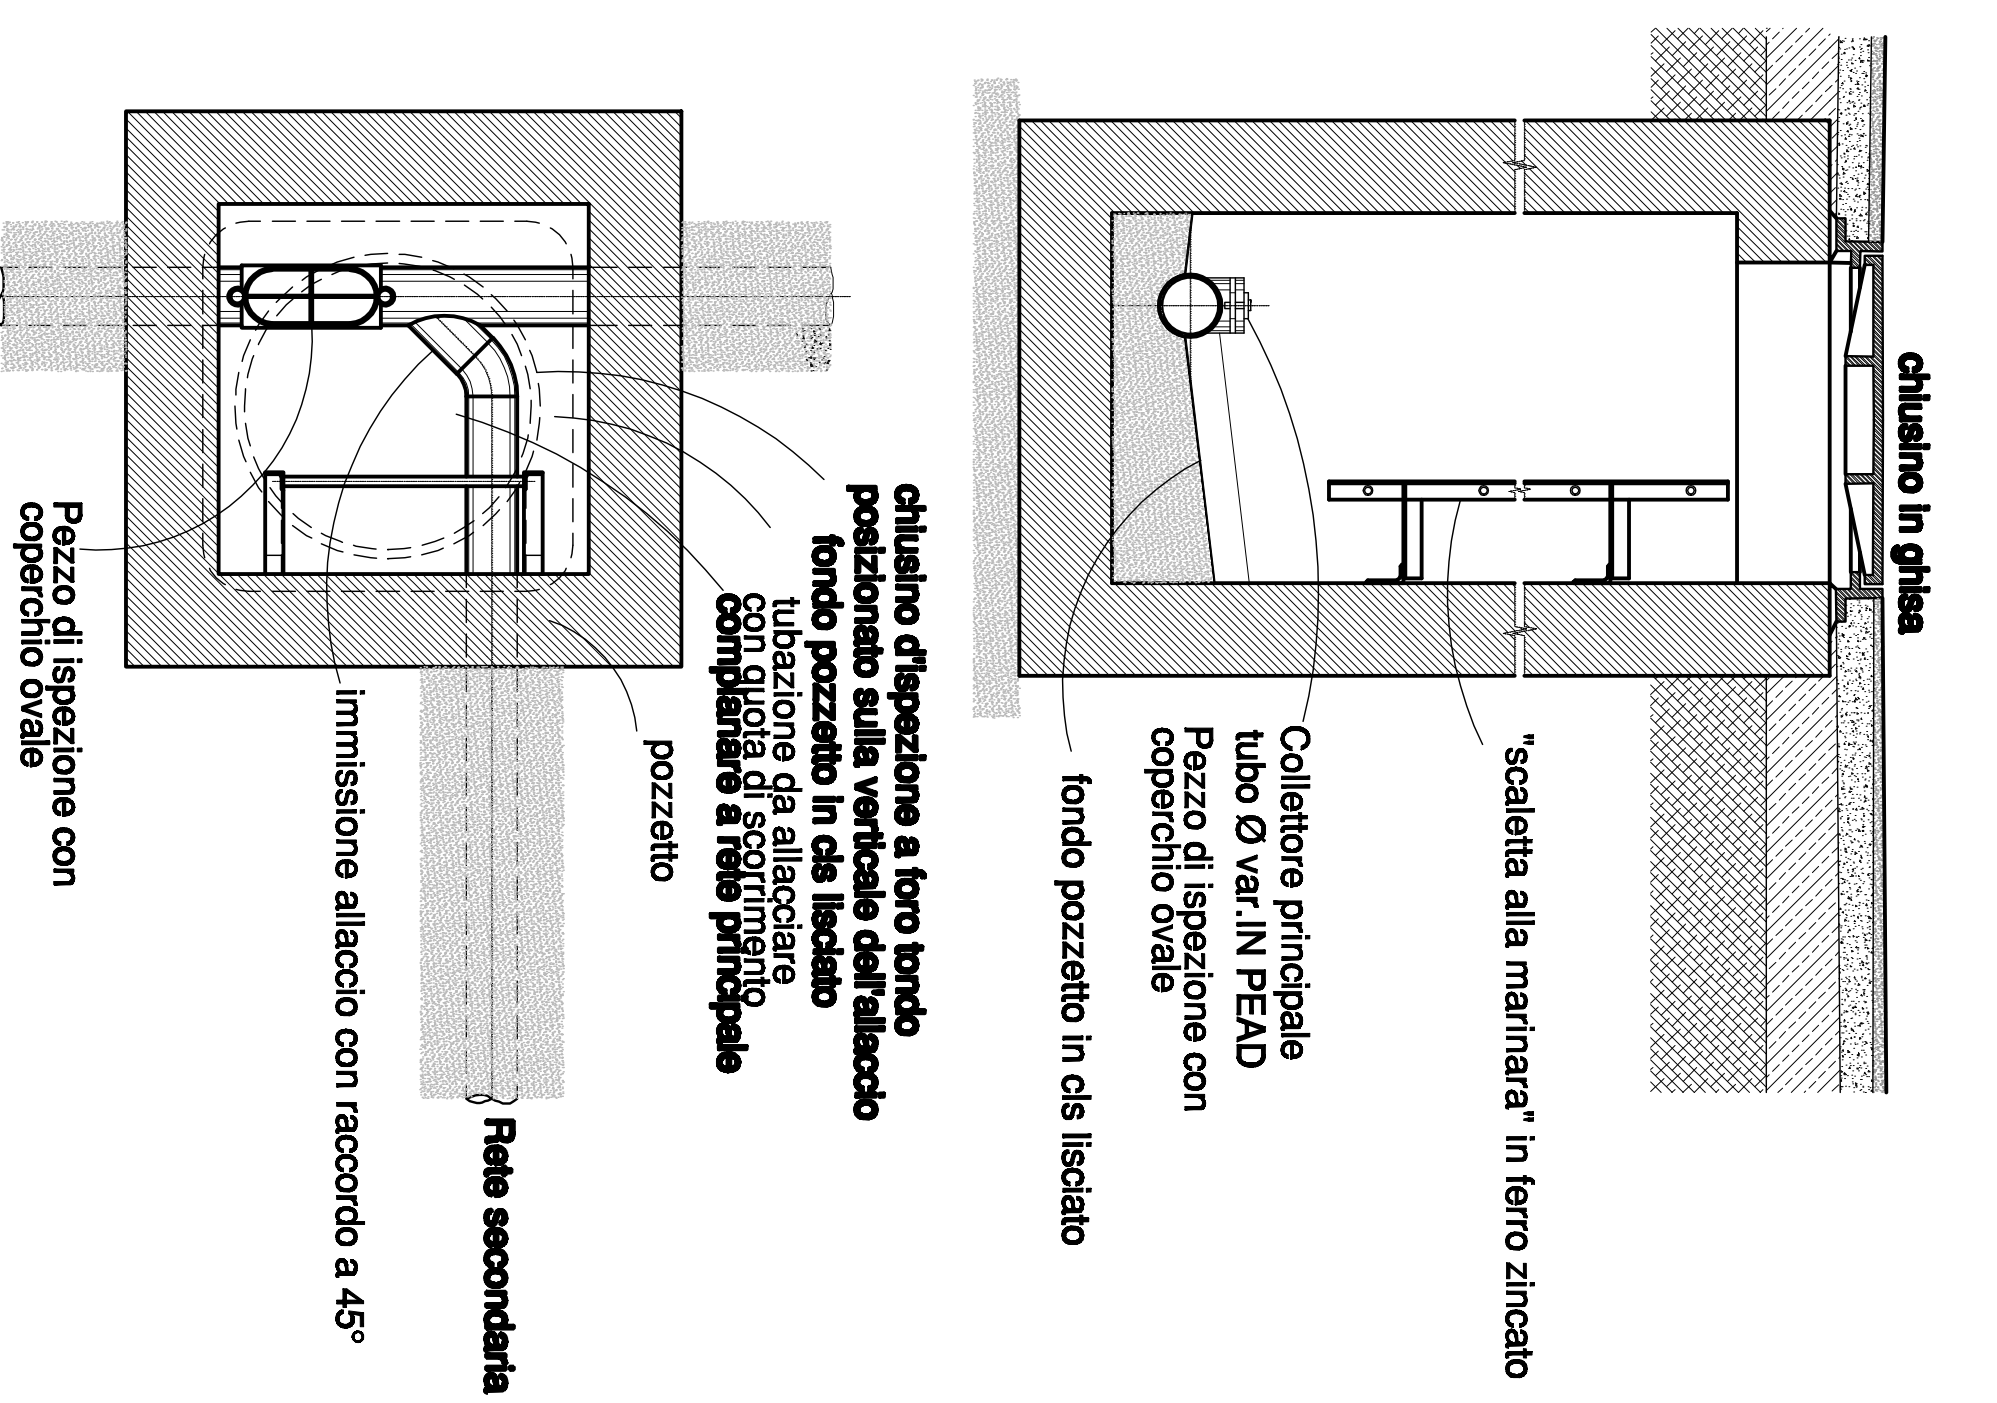

profondità pozzetti ispezione da piano stradale a qt. scorrimento	dimensioni interne
60 ÷ 100	60 x 60
100 ÷ 200	80 x 80
> 200	100 x 100

N.B. I diametri riportati sulle tipologie costruttive sono puramente indicativi.
Per maggior dettaglio consultare le tavole impiantistiche

[illegible]