




SEZIONE A-A DI PERIMETRO

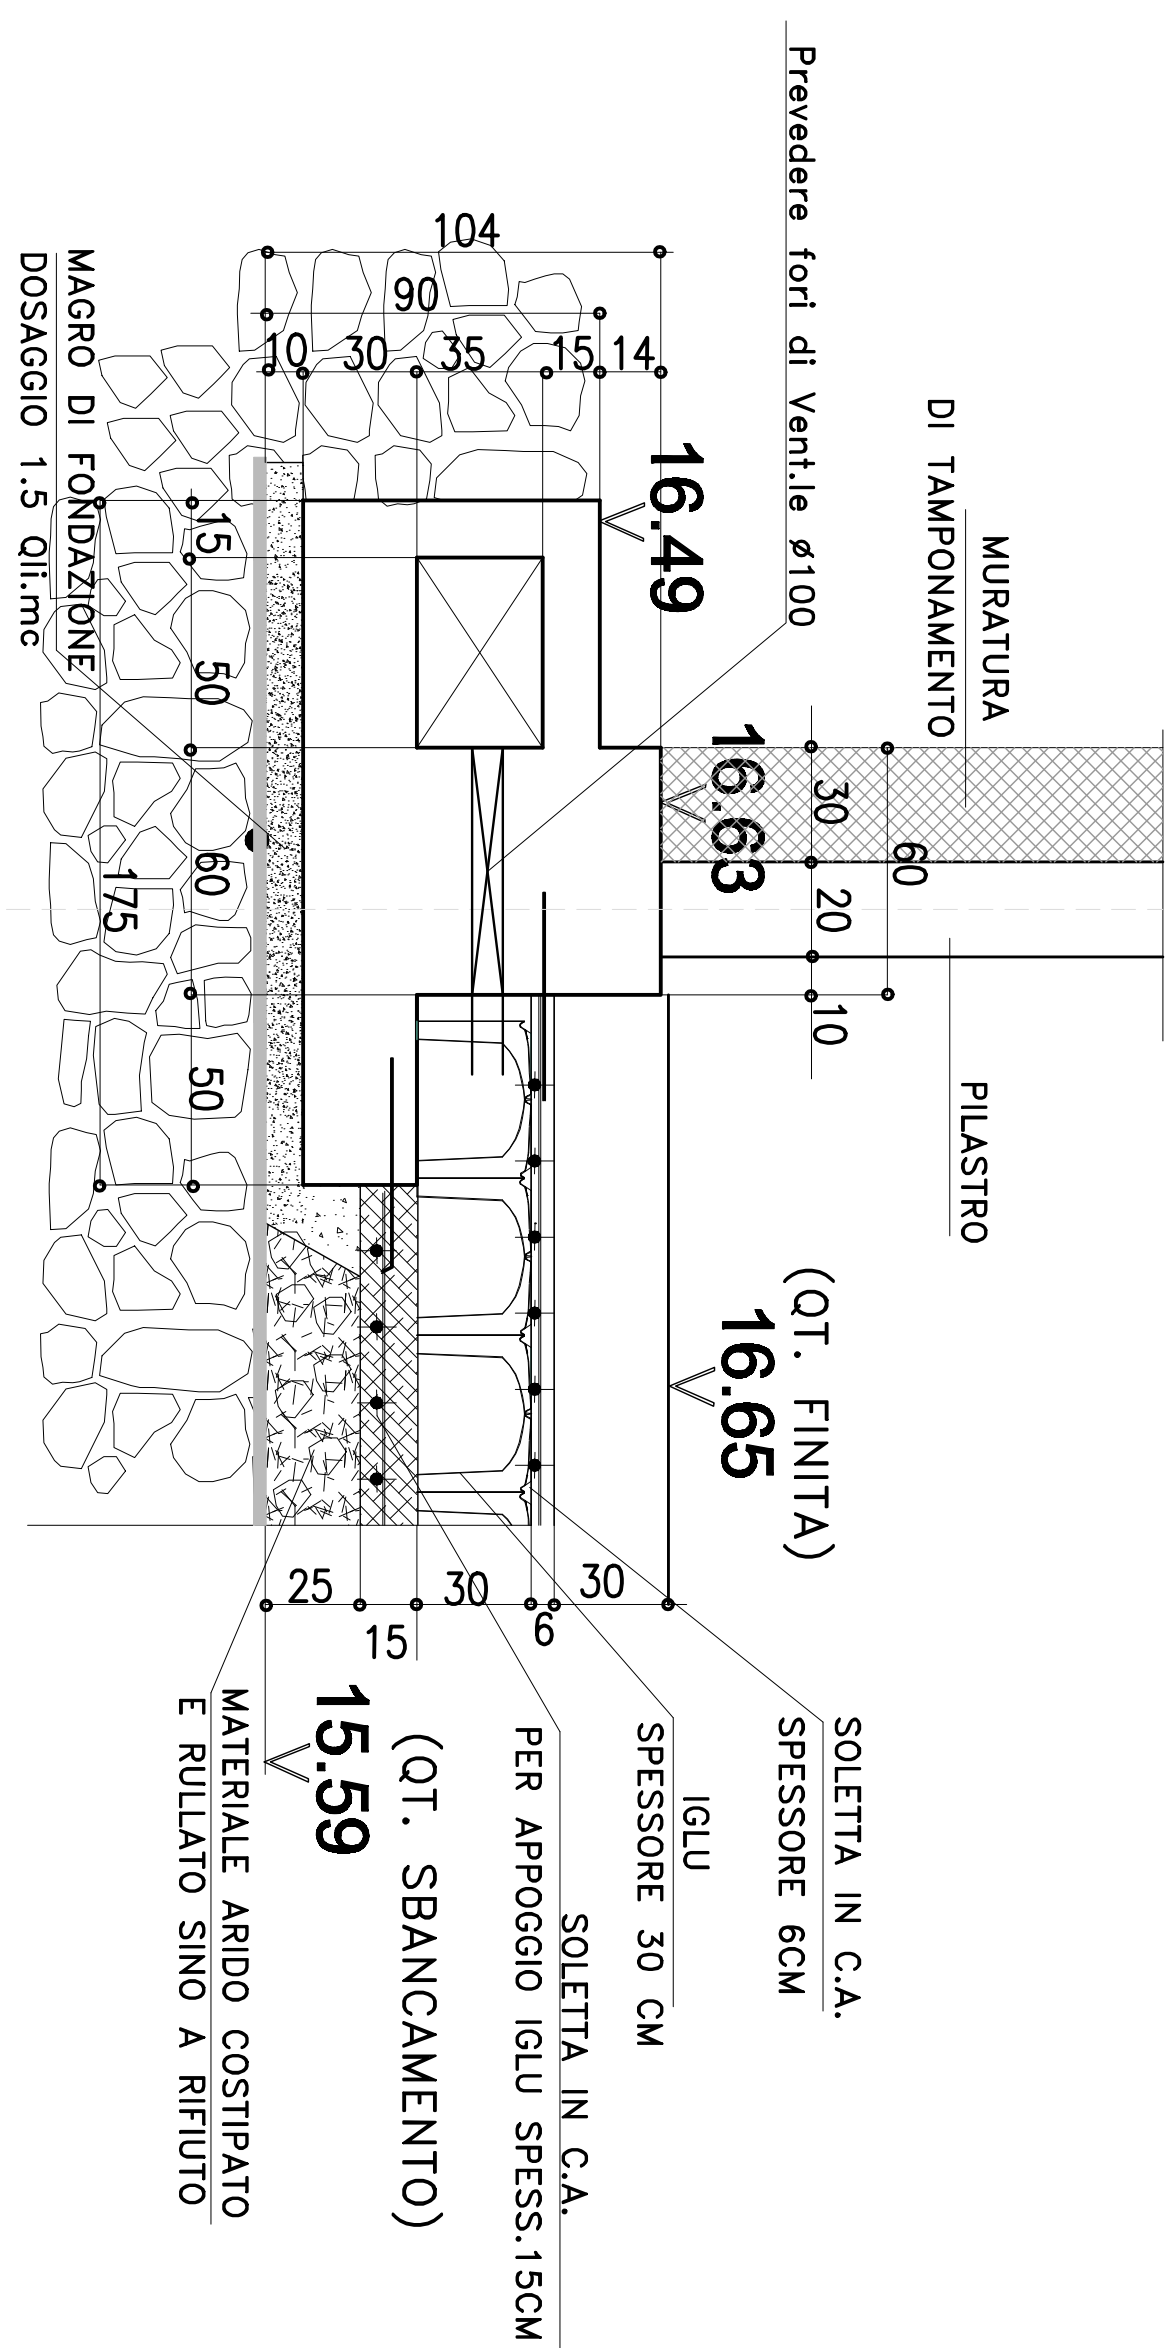


SEZIONE B-B

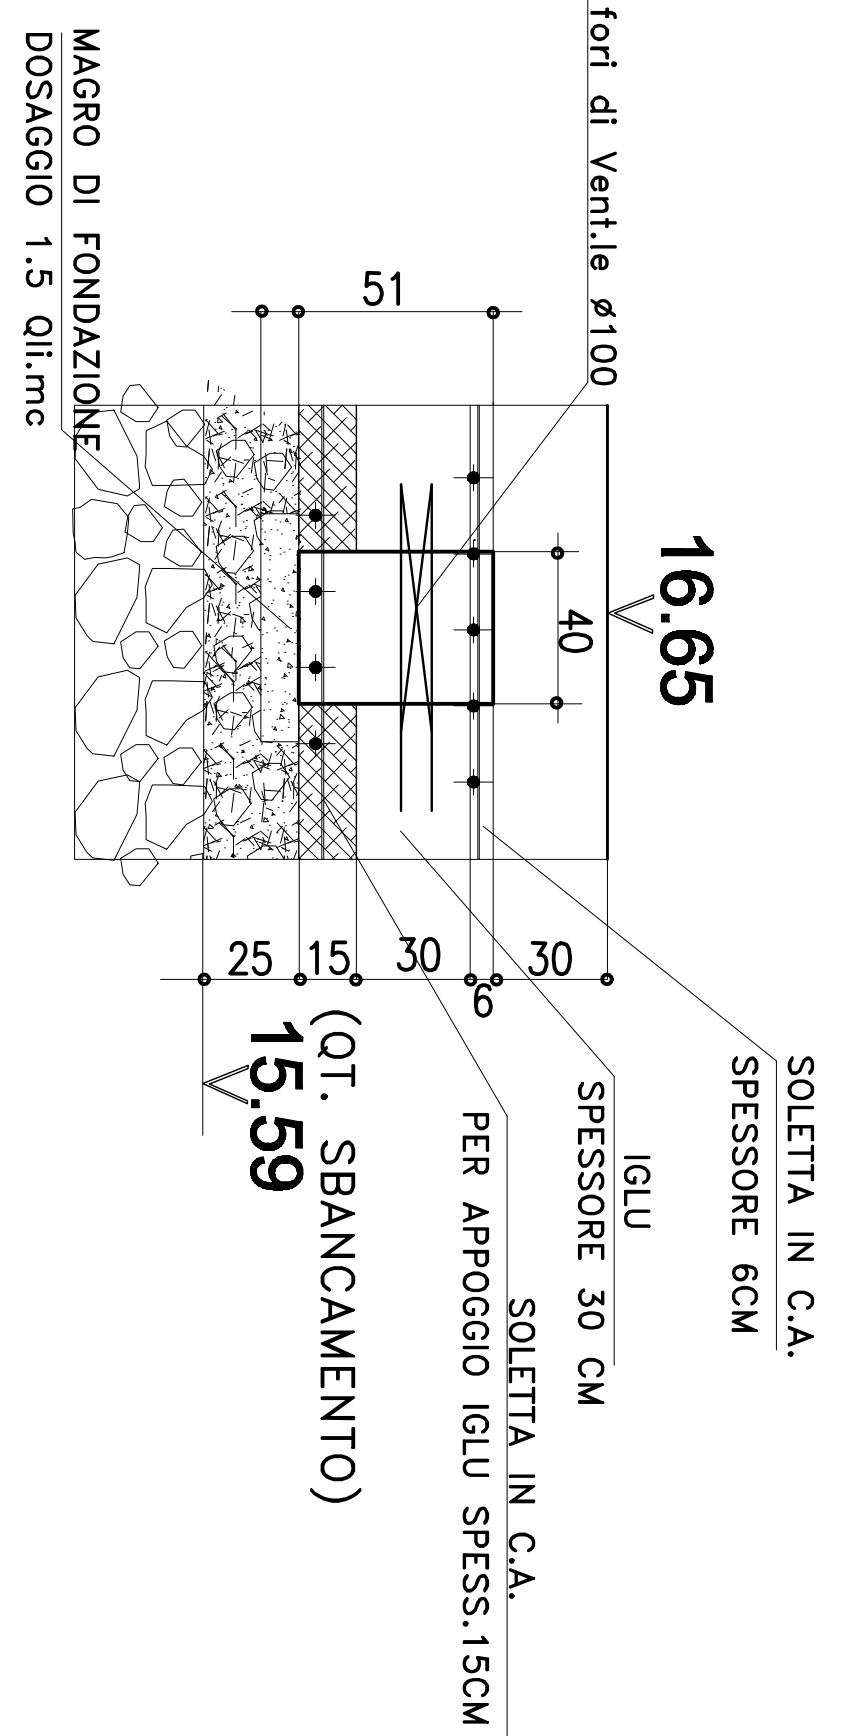


SEZIONE C-C

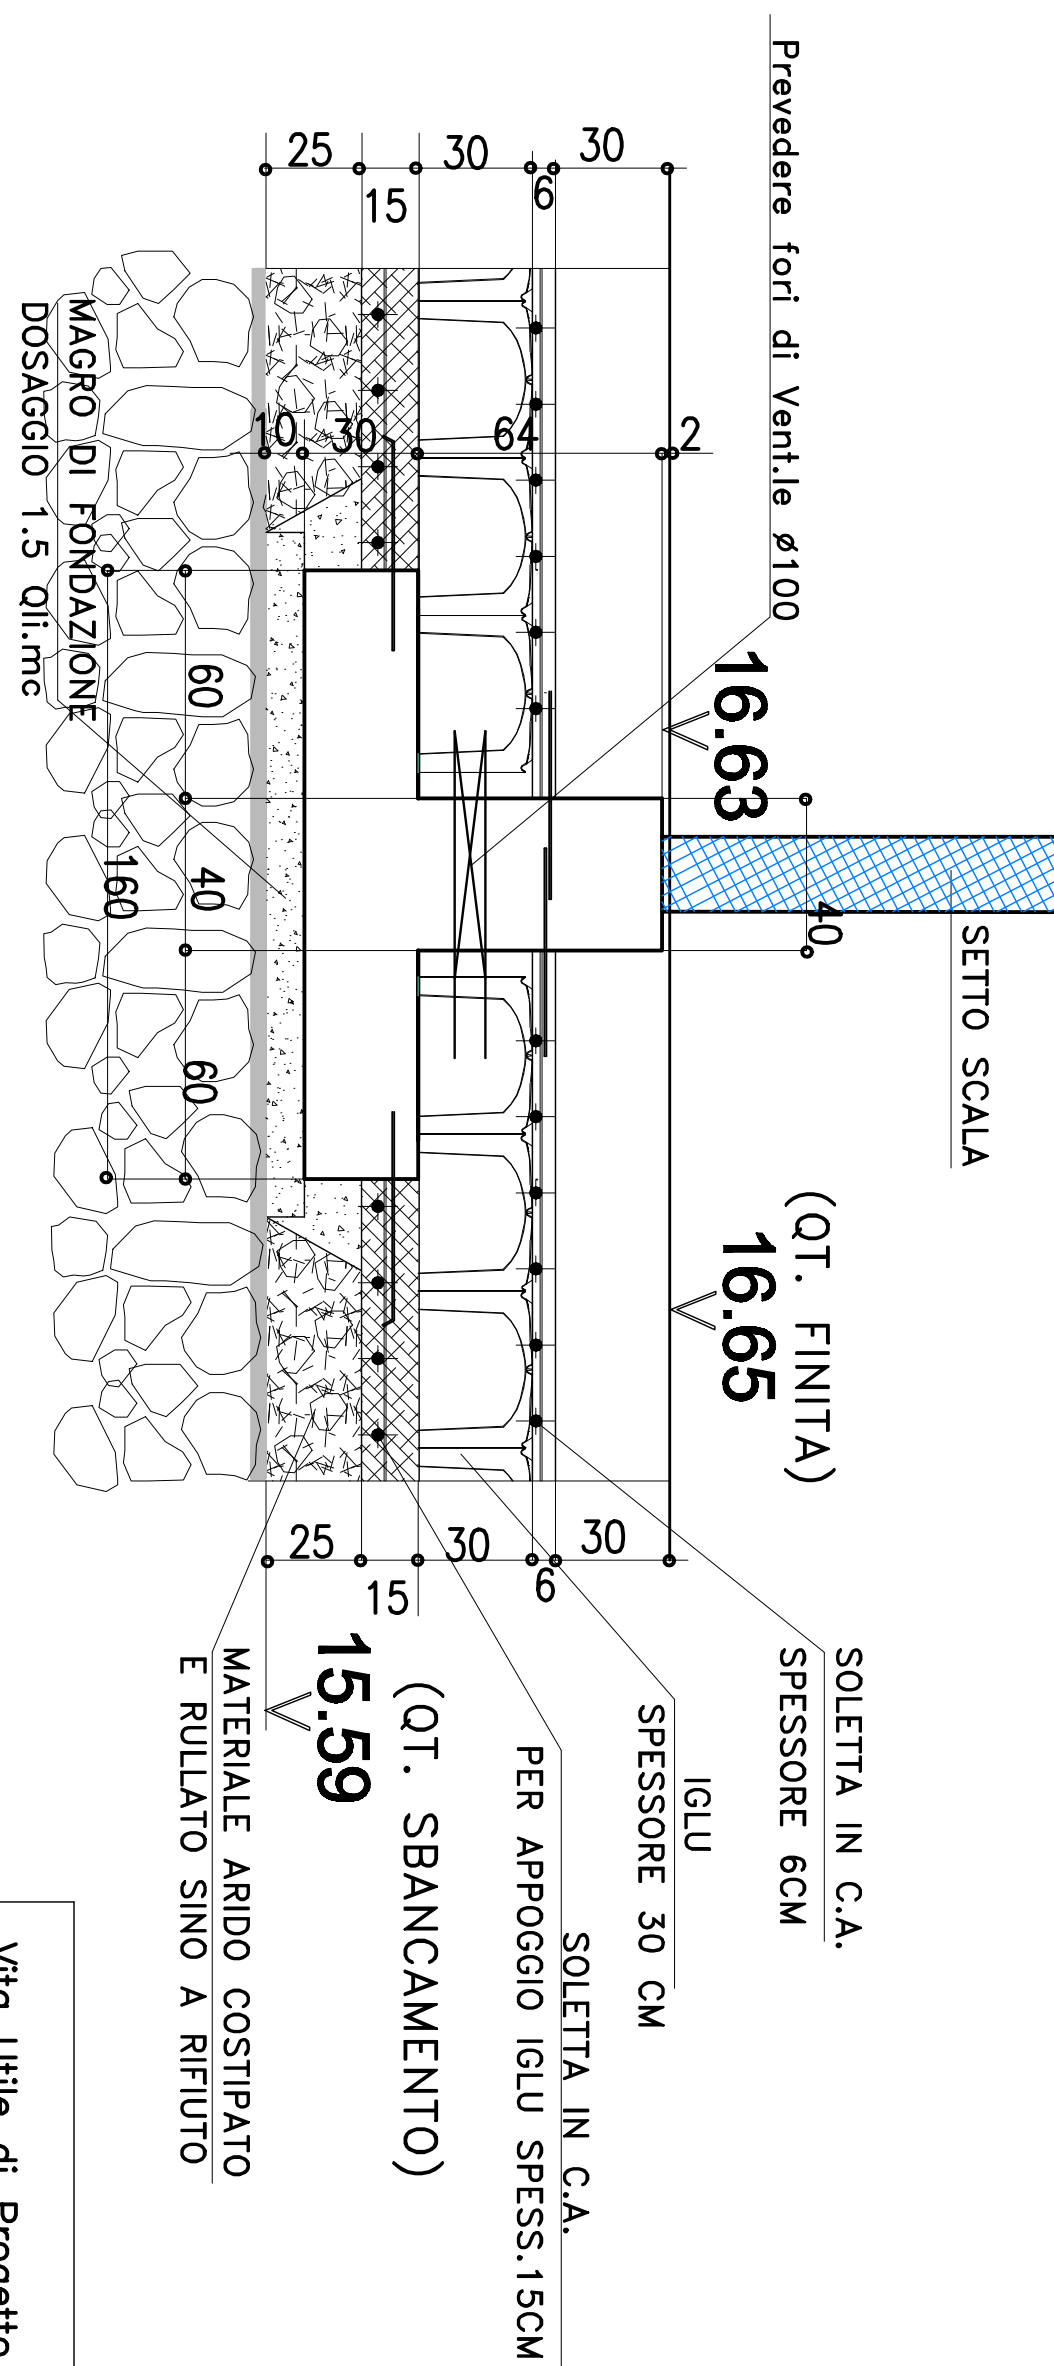


SEZIONE E-E

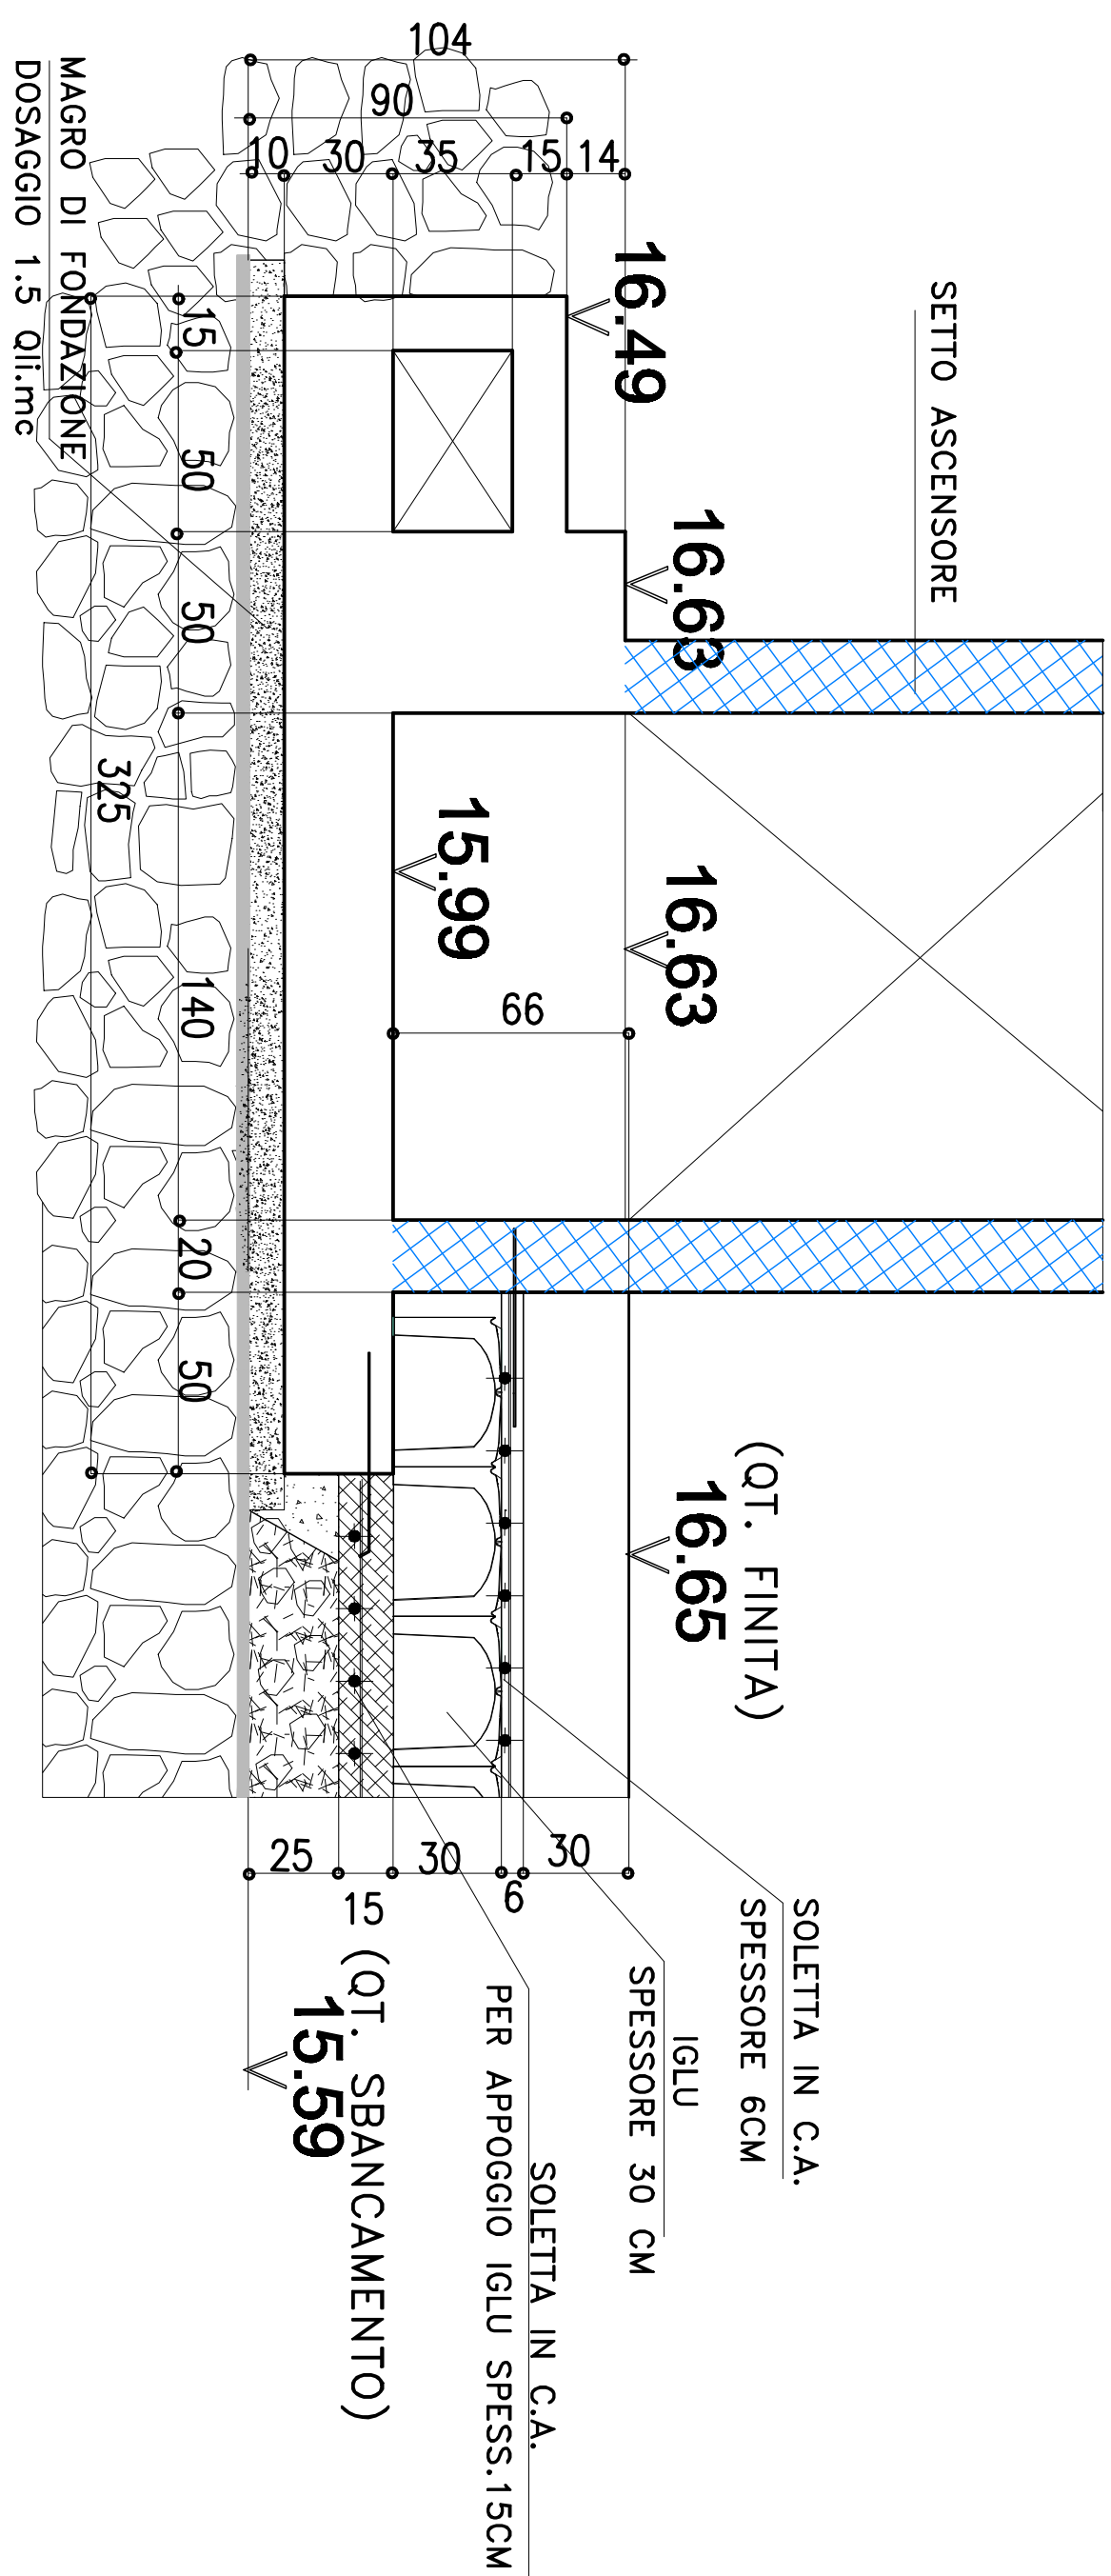

SEZIONE F-F

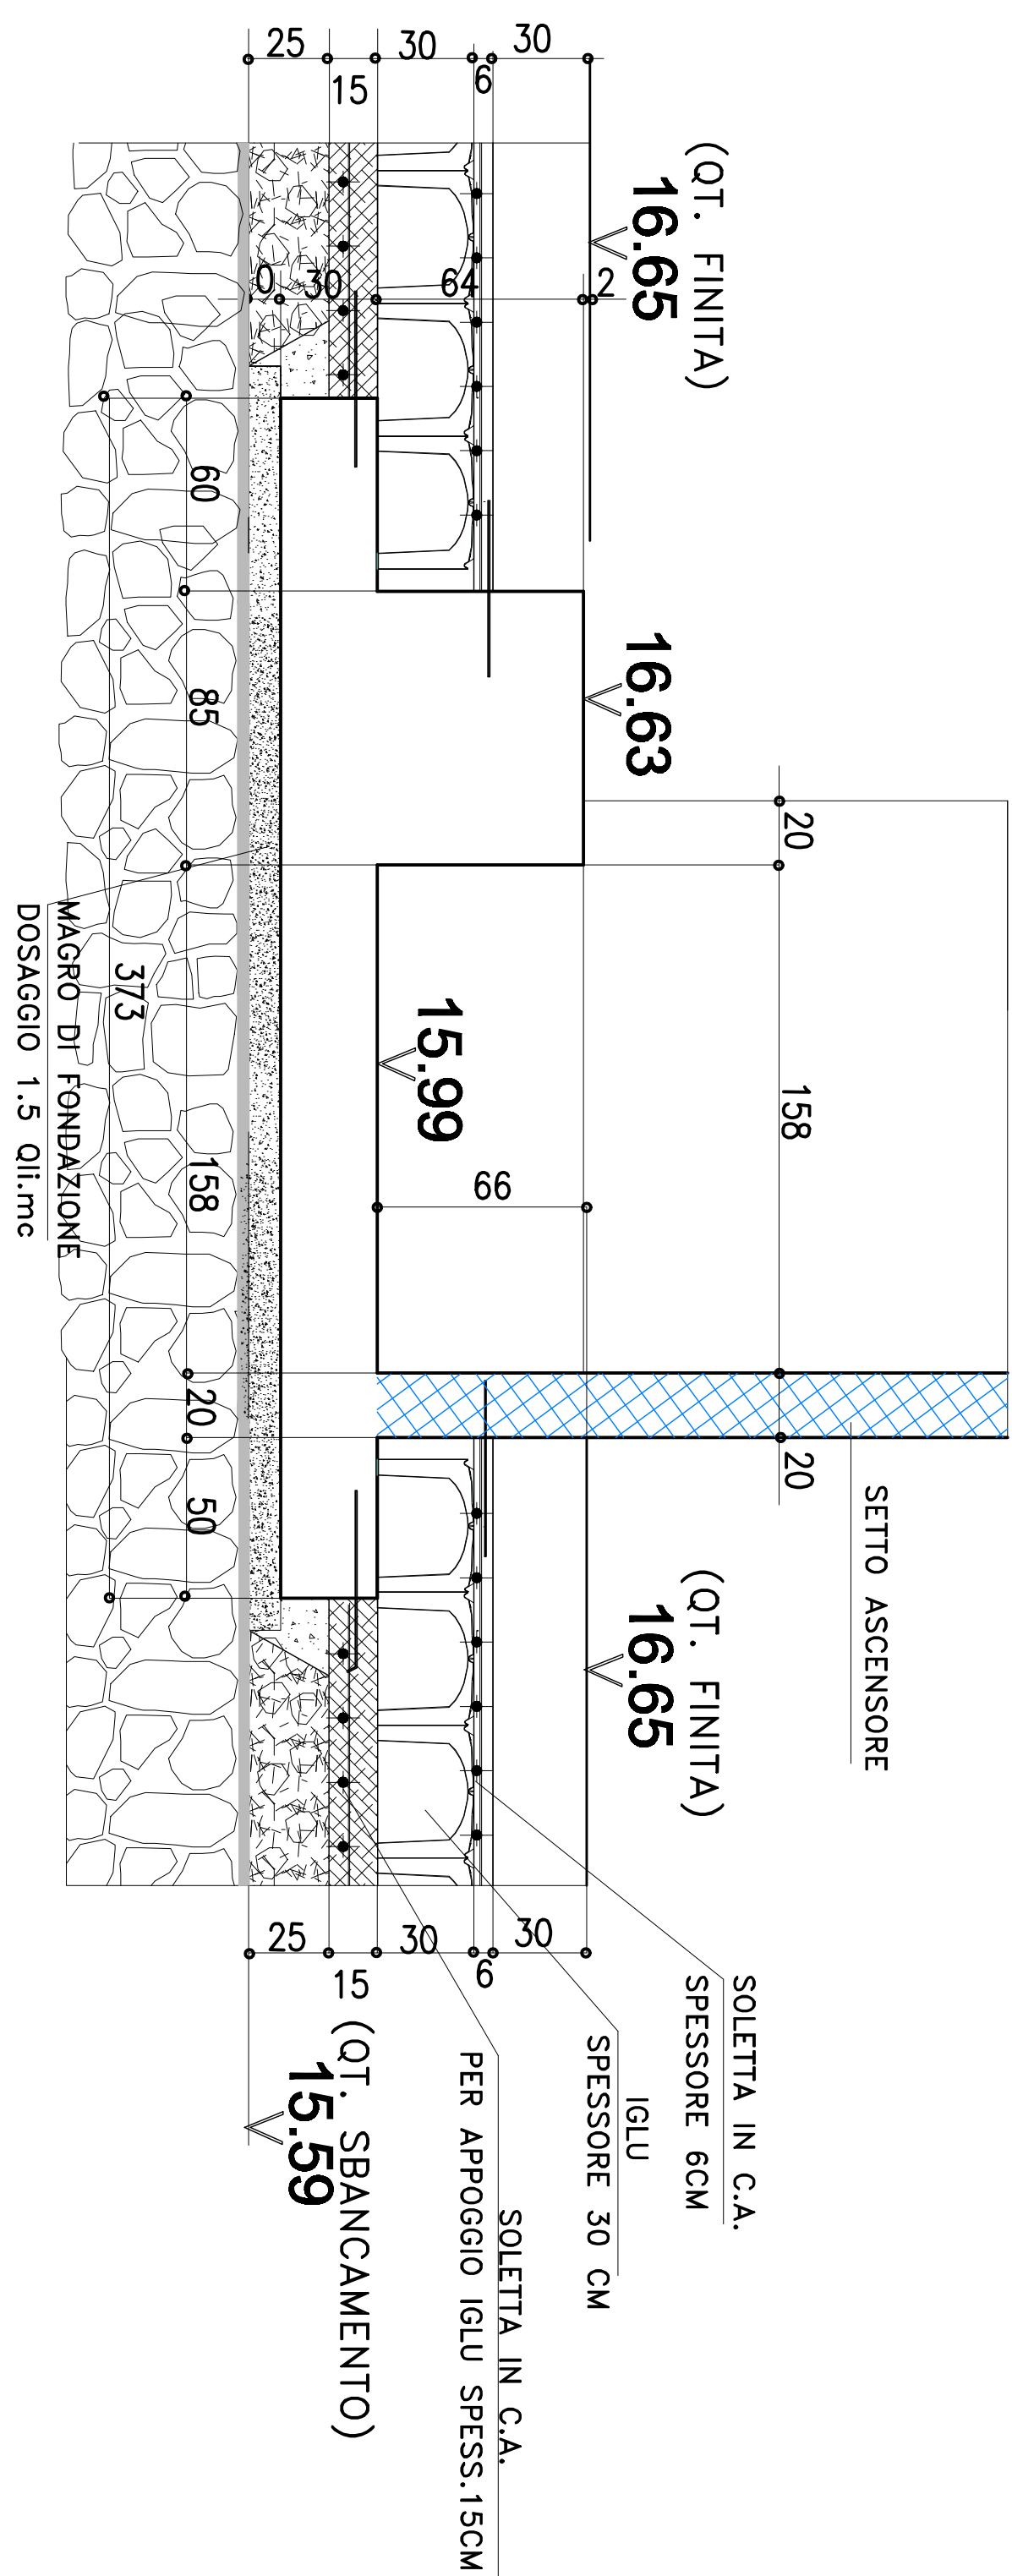

SEZIONE H-H

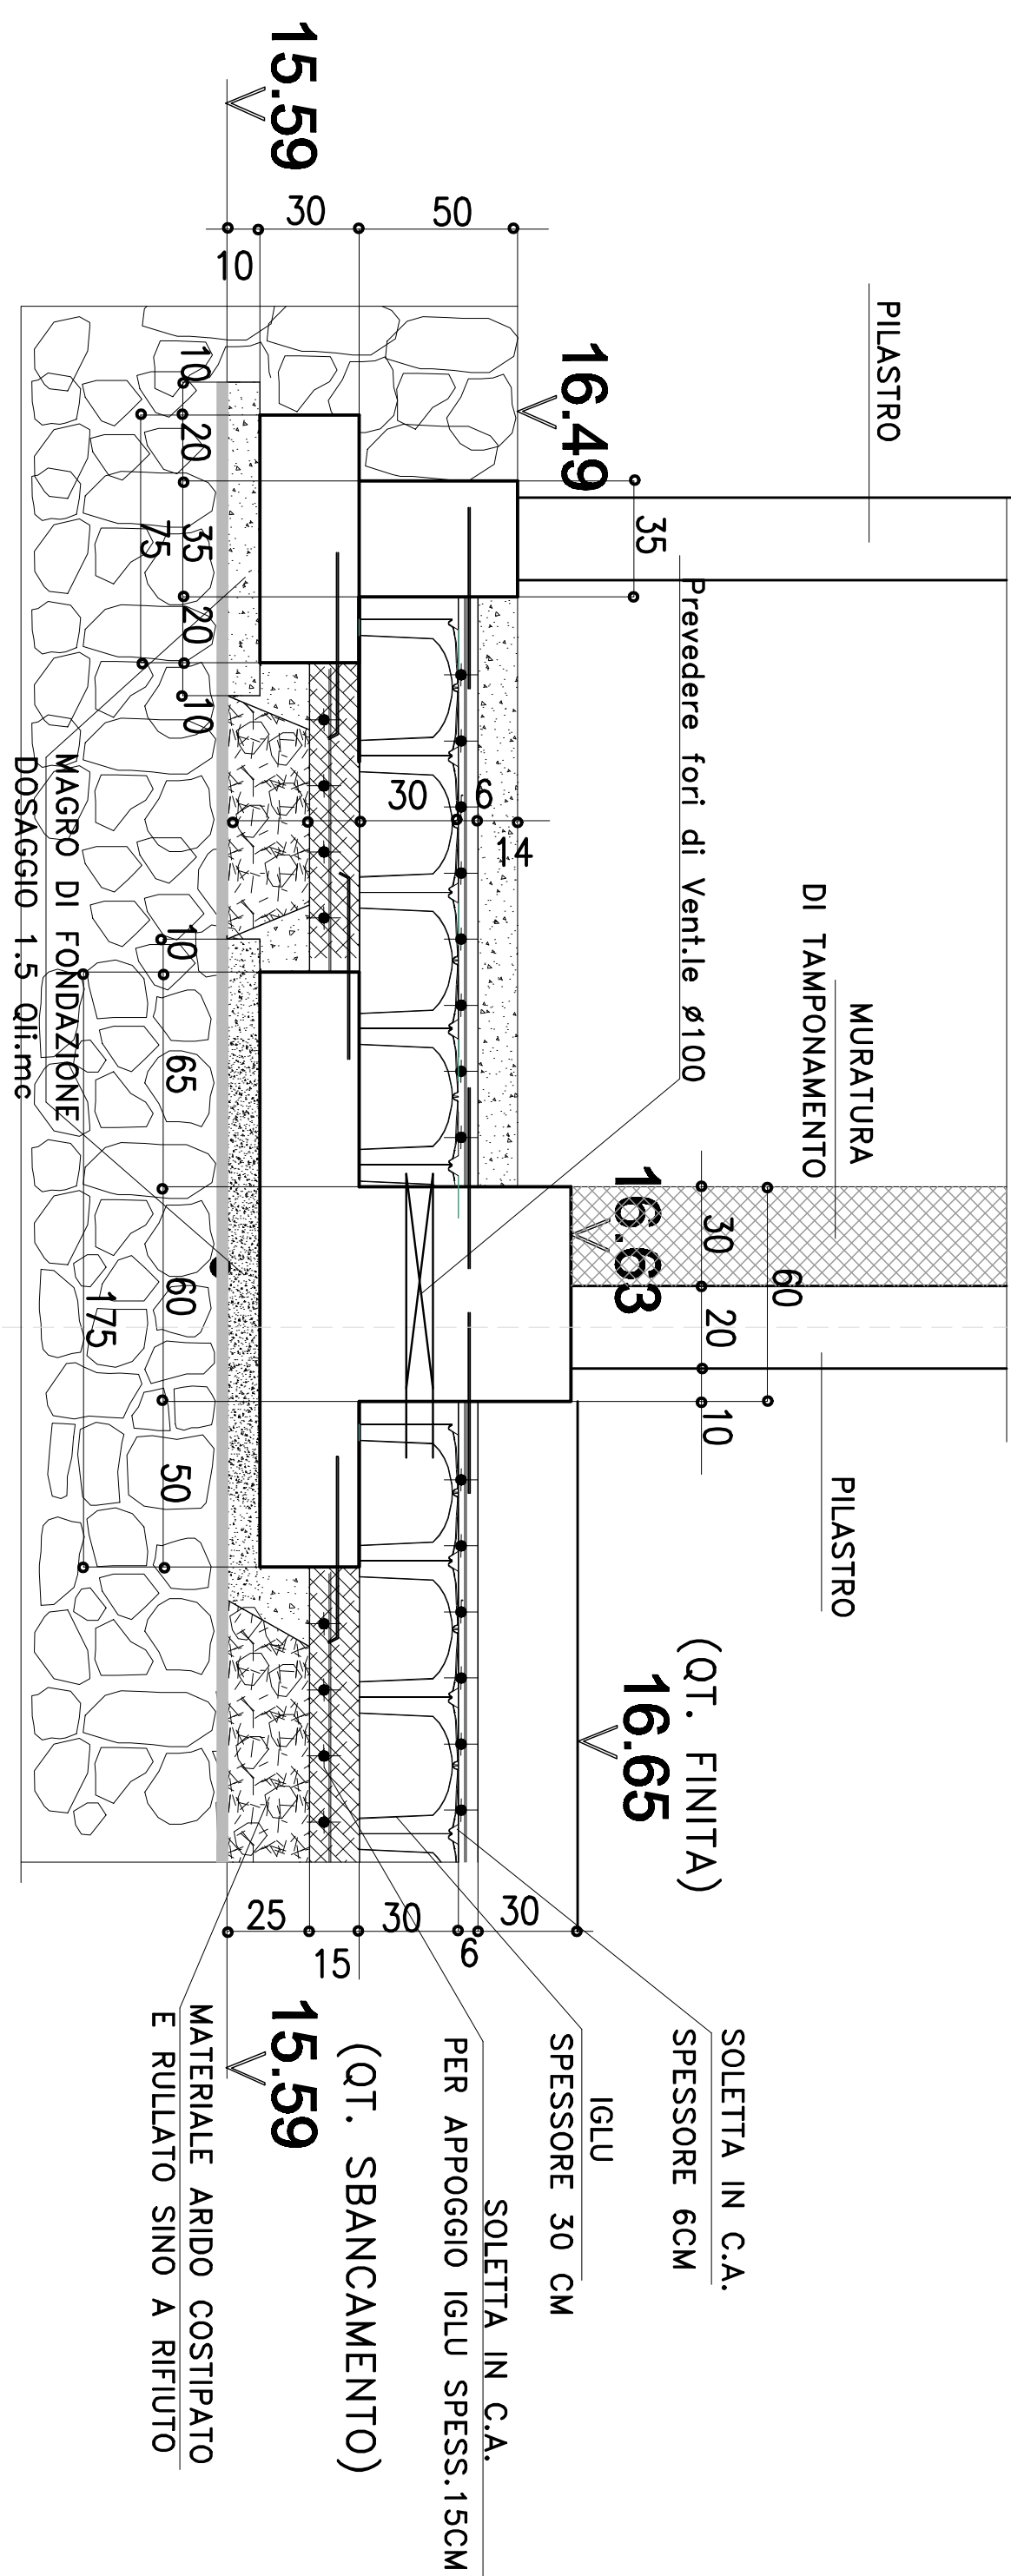


Vita Utile di Progetto		50 anni (Strutture di Classe III)	
Classificazione Sismica		Zona sismica 3 Zonazione NTC 08 (ag/g = 0,073)	
Tipo di Costruzione		(cat. 2) Opere Ordinarie	
Resistenza al Fuoco		R 90	

CALCESTRUZZO per STRUTTURE in OPERA e GETTI INTEGRATIVI	
Prestazione garantita in conformità alle UNI EN 206-1	
Classe di Resistenza	C25/30 (ex Rck 300 kg/cm ²)
Classe di Consistenza	S4 (Slump 160±210 mm) Fluida
Classe di Esposizione	FONDAZIONI
	ELEVAZIONI
Classe Contenuto in Cloruri	Cl 0,20±0,40
Diametro max. Inerti	Dmax <32 mm
Eventuali Additivi	Superfluidificante (dos. <5 kg/gr cemento)

ACCIAIO	
Tondo ferro per C.A.	B 450 C (ex FeB 44 K controllato in stabilimento)
NB. Sarà cura del Direttore di Cantiere provvedere alla conservazione delle etichette di riconoscimento a corredo delle barre presgommate in fornitura	

PRESCRIZIONI PER FORNITURE DI ACCIAIO PRELAVORATO	
Prima delle masse in produzione di quanto di presente elaborato grafico l'appaltatore dovrà fornire al Committente ed alla Direzione Lavori i nominativi delle officine di "prelavorazione" dell'acciaio per C.A. coinvolte nelle forniture. Preventivamente all'avvio dei lavori dette Officine dovranno presentare copia della seguente documentazione: □ Attestazione di Denuncia Attività di "Centro di Trasformazione" rilasciata dal Servizio Tecnico Centrale del Consiglio Superiore dei LL.PP. □ Certificazione UNI EN ISO 9001 Sarà obbligatorio per le Officine l'impiego di prodotti assoggettati a marcatura CE secondo le norme armonizzate UNI EN 10025, UNI EN 10210, UNI EN 10219-1 o comunque assoggettati al rilascio di Attestazione di Qualifico, sempre a cura del Servizio Tecnico Centrale del Consiglio Superiore dei LL.PP. Ritornare a carico del Direttore Tecnico di dette Officine garantire la rintracciabilità della provenienza dei materiali e delle prove eseguite su suddetti materiali.	

VERIFICARE SUL POSTO QUOTE, MISURE E CORRISPONDENZE	
---	--

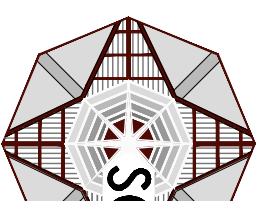 STUDIO CANEPA ASSOCIATI Via Cavour 20 - 20122 Milano (Italy) - Tel. 02 5831.0100 Via Broletto 22 - 20121 Milano (Italy) - Tel. 02 5831.0104 e-mail: assoc@studiocanepa.it - Codice Fiscale 01661410708300109		 RINA SISTEMA CERTIFICATO UNI EN ISO 9001 N° 39402185	
mod. n.°	Prima emissione	data	05.06.2017
firmato		data	05.06.2017
firmato		data	05.06.2017

COMUNE DI MASURE Piazza 25 Martiri 1, Masone (GE) CITTA' METROPOLITANA DI GENOVA		STRUTTURALE CO ESECUTIVO MA	
LAVORO: PIANO REGIONALE TRIENNALE PER GLI INTERVENTI DI RIEDIFICAZIONE SISMOSTATICA 2012/2017 REALIZZAZIONE DI UNA SCUOLA MATERNA LOCALITA' RENDO - VIA ROMITONDO 106 - MASONE (GE)		disegno n. S.07	
OGGETTO: SEZIONI AA-B-B-C-C/E-E/F-F/H-H		matr. n. A	

redatto	approvato	data	scala
RBX	JMR	Agosto 2017	1:50