

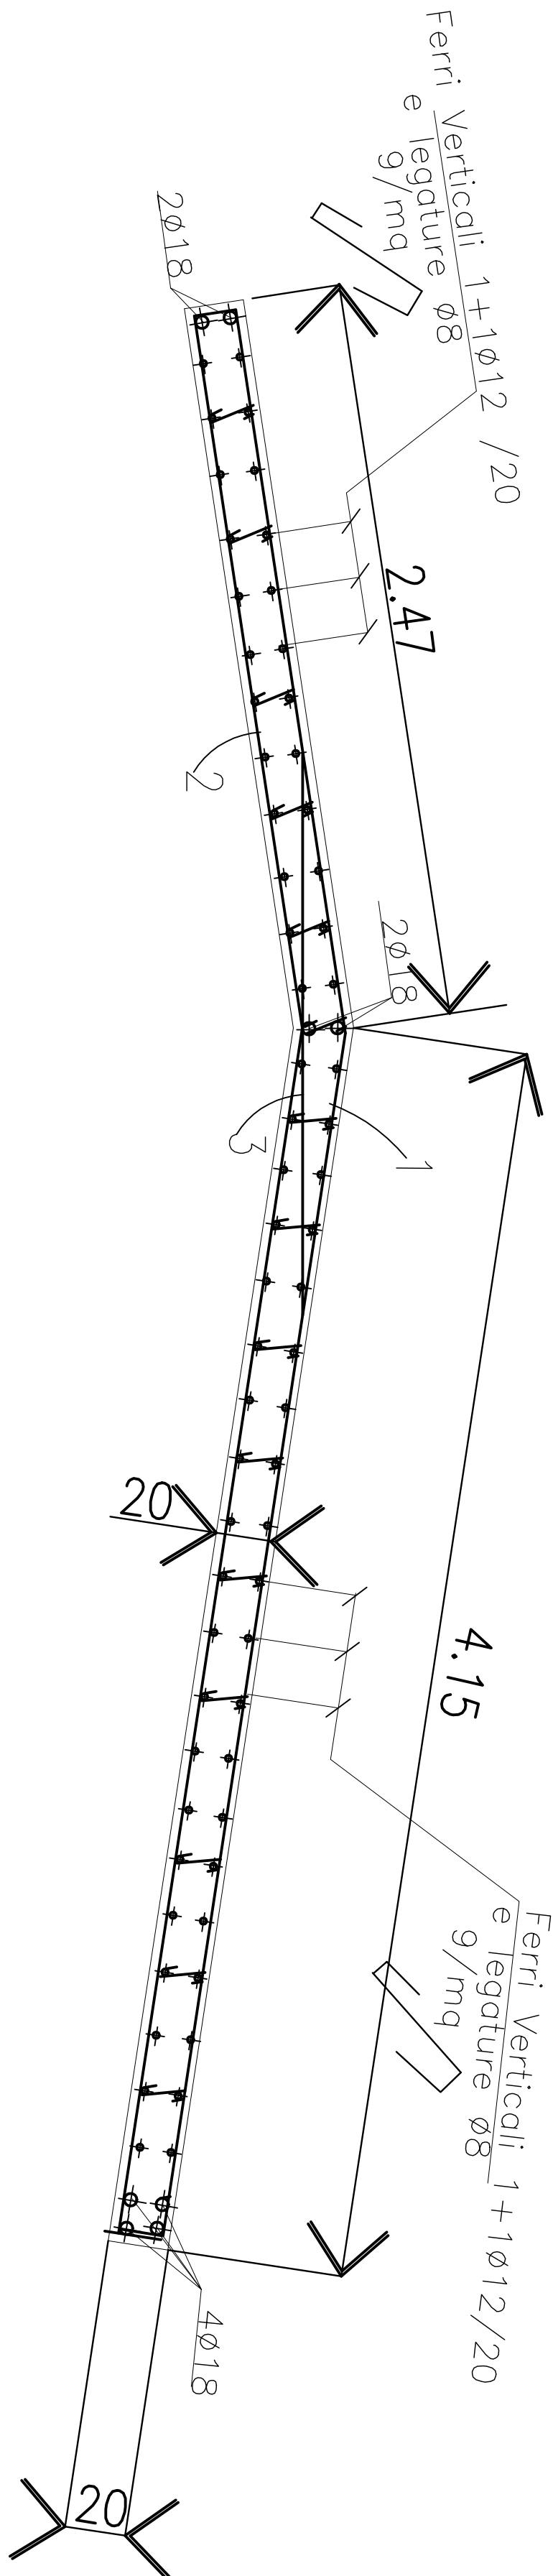


ORDITURA FERRI SETTO PIL 12 -
DA QT. PIANO PRIMO A QT. PIANO COPERTURA

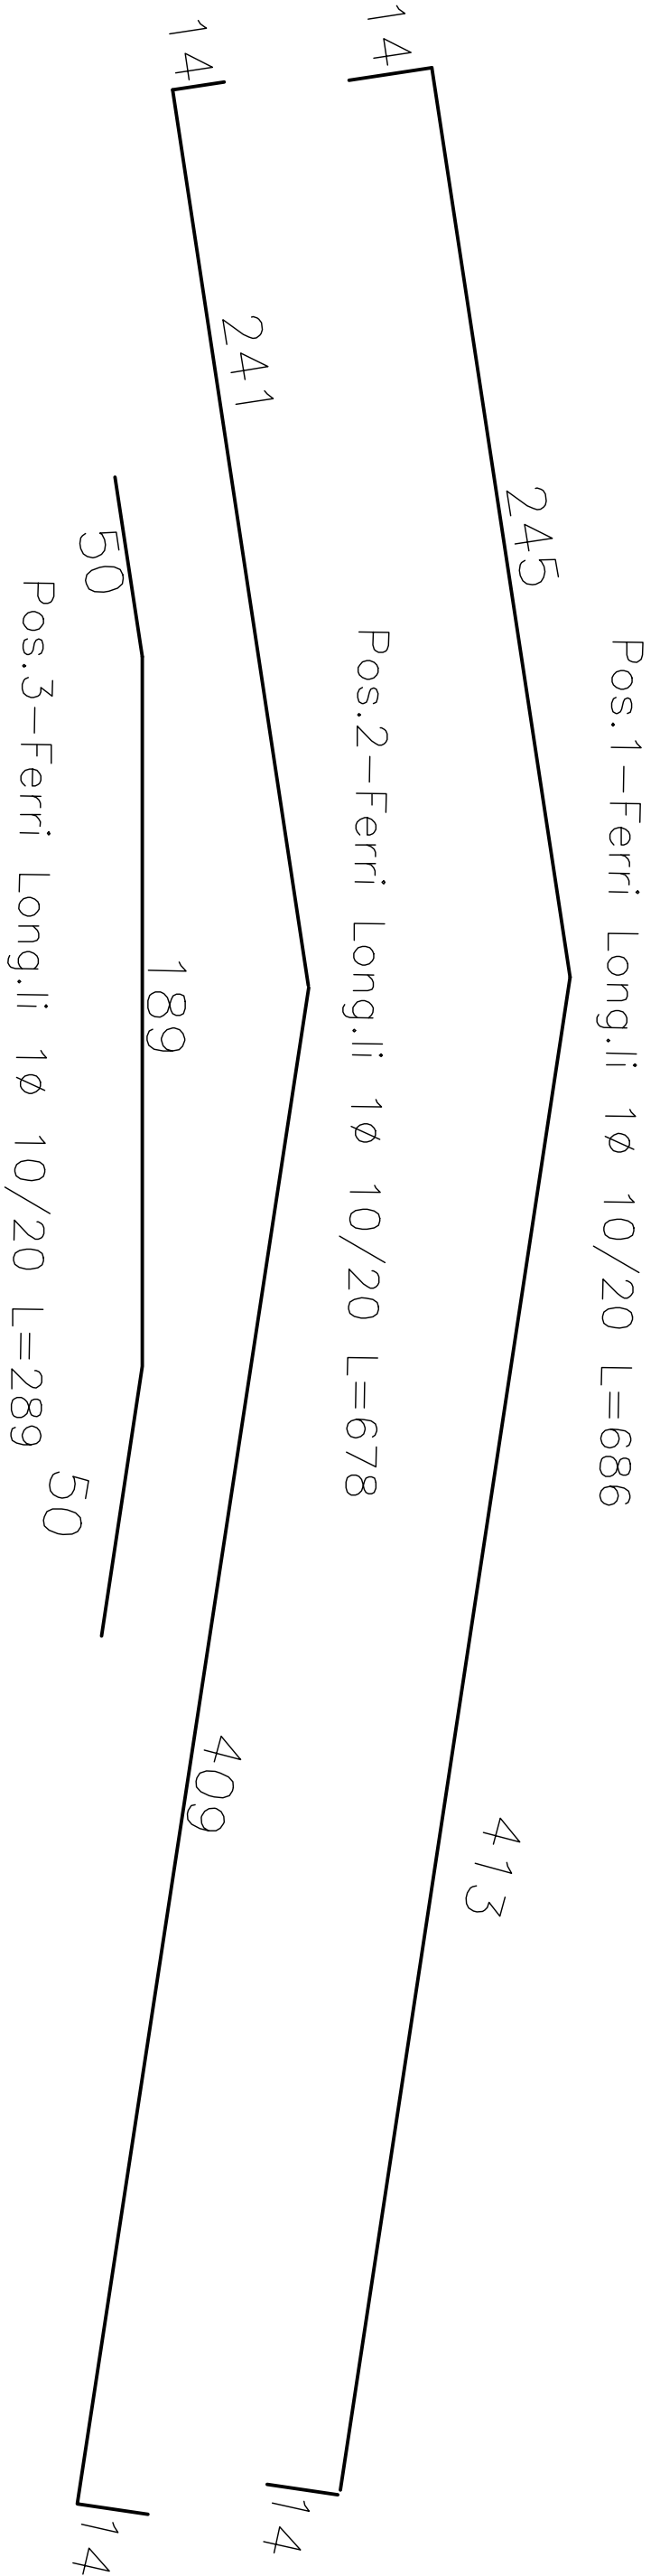

PART.FERRI VERTICALI

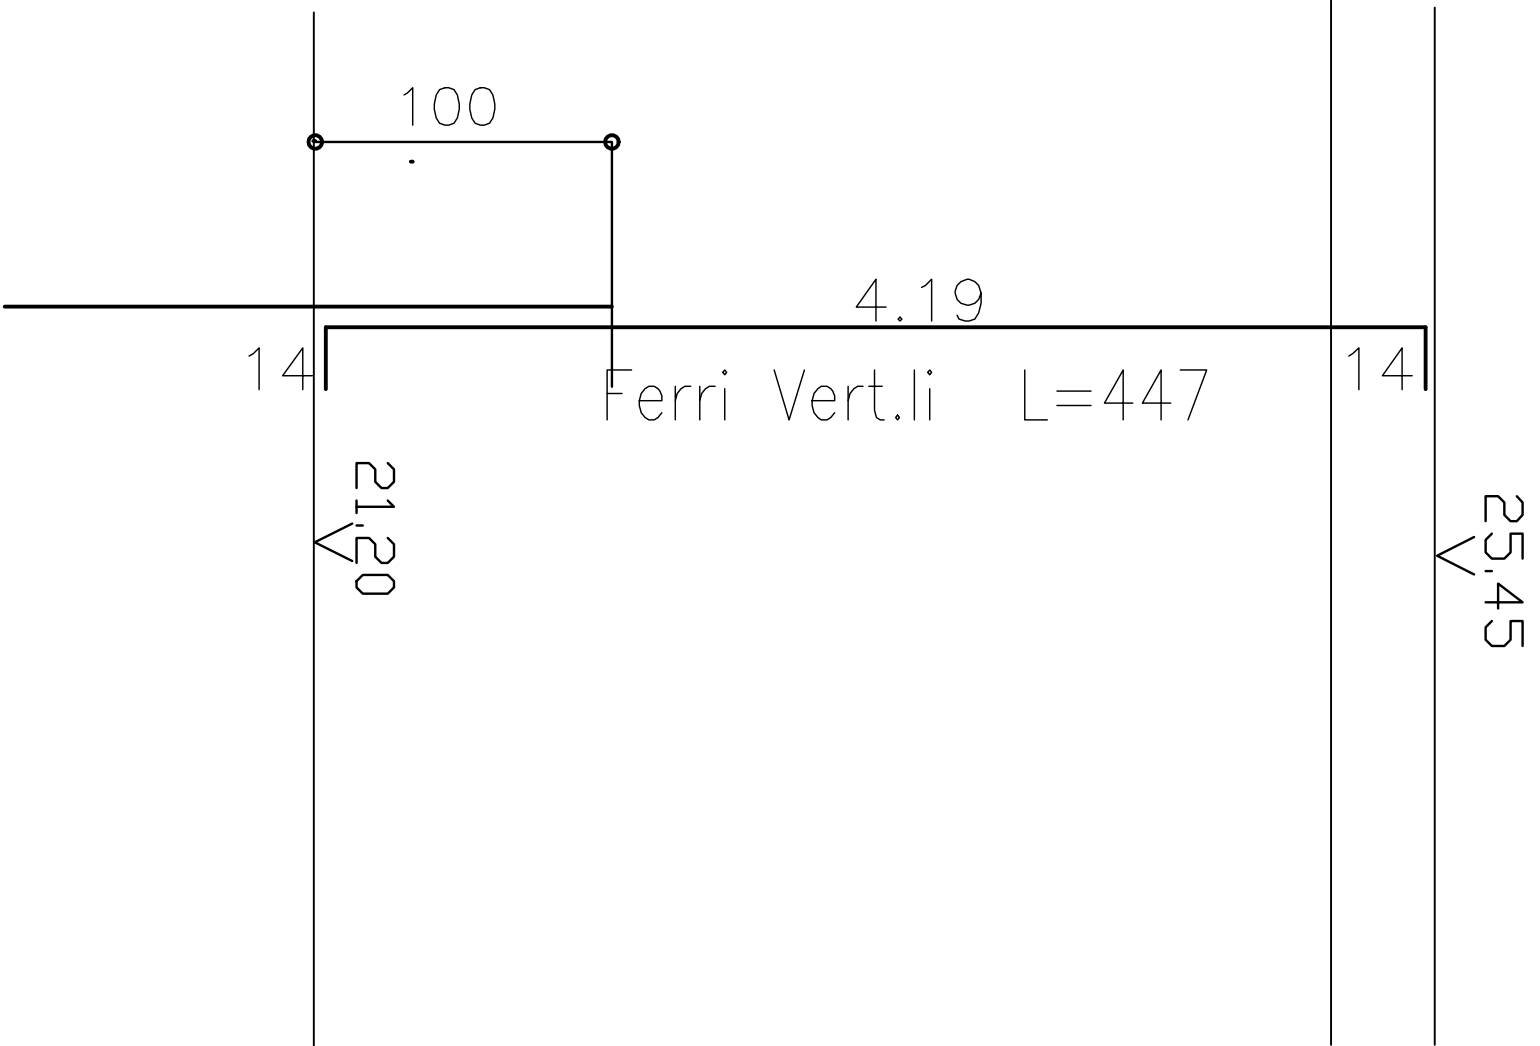

Vita Utile di Progetto	50 anni (Strutture di Classe III)
Classificazione Sismica	Zona sismica 3 Zonizzazione NTC 08 (ag/9 = 0,073)
Tipo di Costruzione	(Cat. 2) Opere Ordinarie
Resistenza al Fuoco	R 90

CALCESTRUZZO per STRUTTURE in OPERA e GETTI INTEGRATIVI	
Prestazione garantita in conformità alle UNI EN 206-1	
Classe di Resistenza	C25/30 (ex R'ck 300 kg/cmq)
Classe di Consistenza	S4 (Slump 160±210 mm) Fluida
Classe di Esposizione	FONDAZIONI ELEVAZIONI
Classe Contento in Cloruri	Cl 0,20±0,40
Diametro max. inerti	Dmax <32 mm
Eventuali Additivi	Superfluidificante (dos. <5 gr/kg cemento)

ACCIAIO	
Tondo ferro per C.A.	B 450 C (ex FeB 44 K controllato in stabilimento)
N.B. Sarà cura del Direttore di Cantiere provvedere alla conservazione delle etichette di riconoscimento a corredo delle barre presagomate in fornitura	

PRESCRIZIONI PER FORNITURE DI ACCIAIO PRELAVORATO

Prima della messa in produzione di quanto al presente elaborato grafico l'Appaltatore dovrà fornire al Committente ed alla Direzione Lavori i nominativi delle officine di "prelavorazione" dell'acciaio per C.A. coinvolte nelle forniture.

Preventivamente all'avvio dei lavori dette Officine dovranno presentare copia della seguente documentazione:

☐ Attestazione di Denuncia Attività di Centro di Trasformazione" rilasciata dal Servizio Tecnico Centrale del Consiglio Superiore dei LL.PP.

☐ Certificazione UNI EN ISO 9001

Sarà obbligatorio per le Officine l'impiego di prodotti assoggettati a marcatura CE secondo le norme armonizzate UNI EN 10025, UNI EN 10210, UNI EN 10219-1 o comunque assoggettati al rilascio di Attestazione di Qualifica, sempre a cura del Servizio Tecnico Centrale del Consiglio Superiore dei LL.PP.

Rimane a carico del Direttore Tecnico di dette Officine garantire la rintracciabilità della provenienza dei materiali e delle prove eseguite su suddetti materiali.

VERIFICARE SUL POSTO QUOTE, MISURE E CORRISPONDENZE

revisio	approvato	C 0 2 4 9 S C D I S E S T R 0 1 1 A										data	06.06.2017		RBX
HBX	ANR											06.06.2017	RBX		
modific															
-A-															
Prima emissione															
data															
firma															
COMITANTE															
COMUNE DI MASONE															
Piazza 75 Martiri, 1 - Masone (GE)															
CITTA' METROPOLITANA DI GENOVA															
LAVORO															
PIANO REGIONALE TRIENNALE E PEGLI INTERVENTI DI EMERGENZA SQUADRA COSTRUTTORIA 2013/2017															
LAVORI DI COMPLETAMENTO DEL COMPLESSO SCOLASTICO															
REALIZZAZIONE DI UNA SCUOLA MATERNA															
LOCALITA' ROMO - VIA ROMITORIO 106 - MASONE (GE)															
OGGETTO															
ORDITURA FERRI SETTO PIL 12															
DA QT. PIANO PRIMO A QT. COPERTURA															
revisio															
A															
disegno n.															
S.11															
STRUTTURALE CO															
ESECUTIVO MA															
SISTEMA CERTIFICATO															
UNI EN ISO 9001															
N° 9402/185															
															
															