



PART.FERRI VERTICALI


FFORO PER VENTILAZIONE VANO CORSA

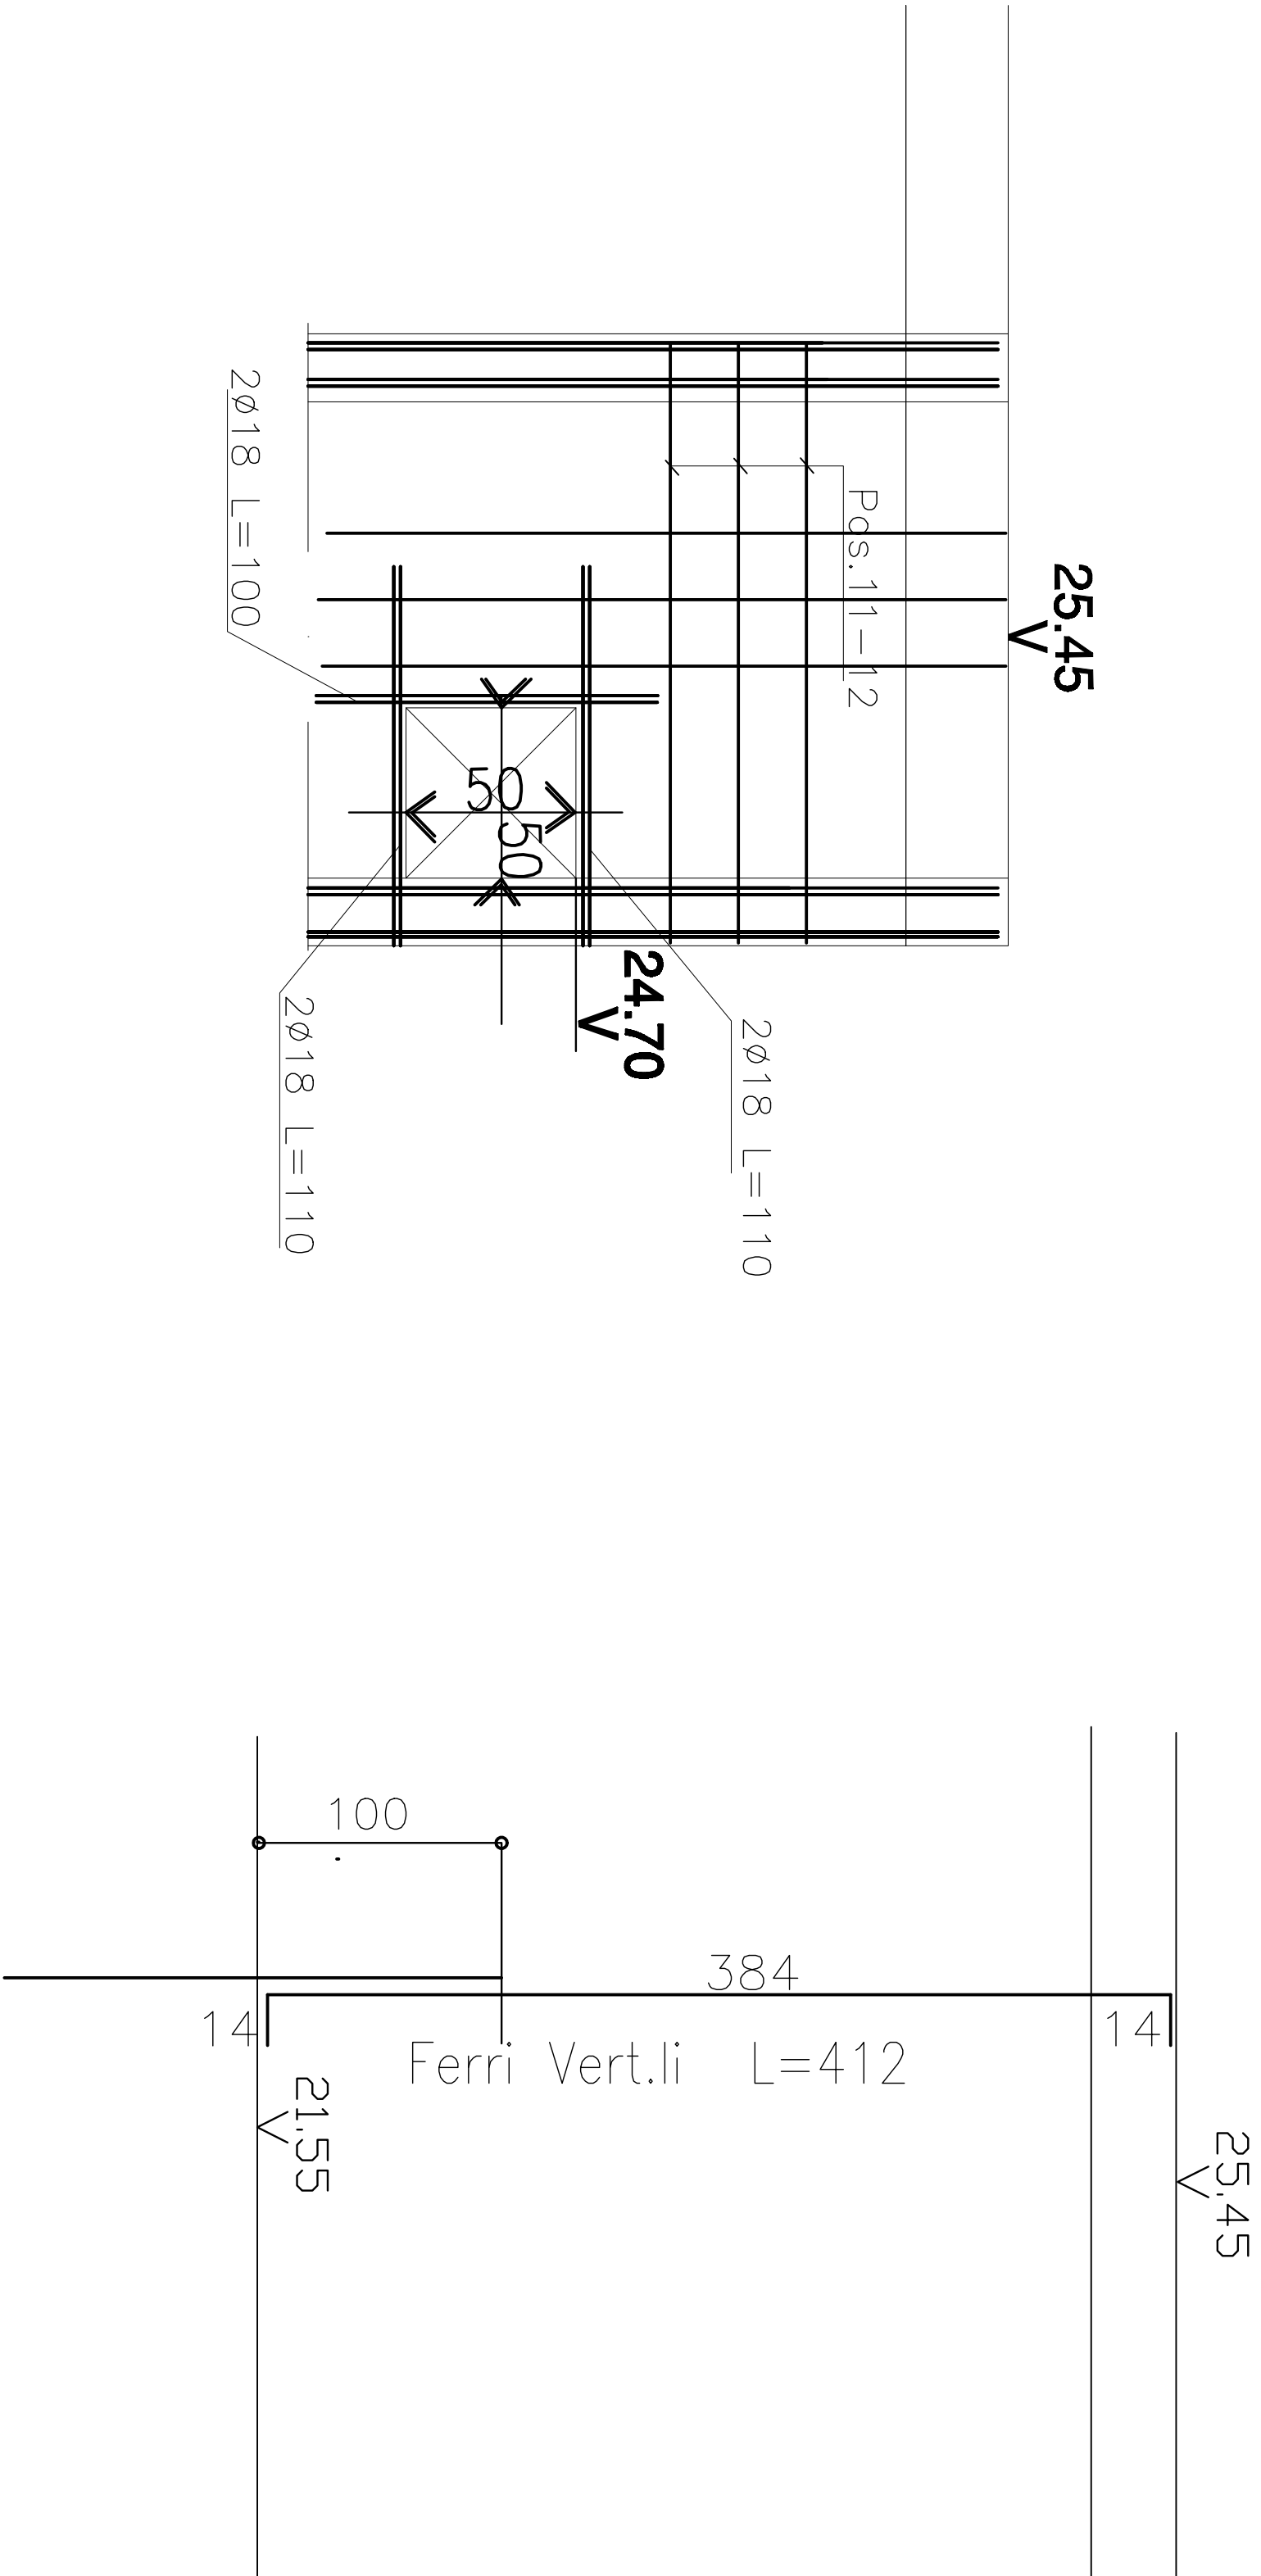

PARTICOLARE PROSPETTO ORDITURA PARETE " A "

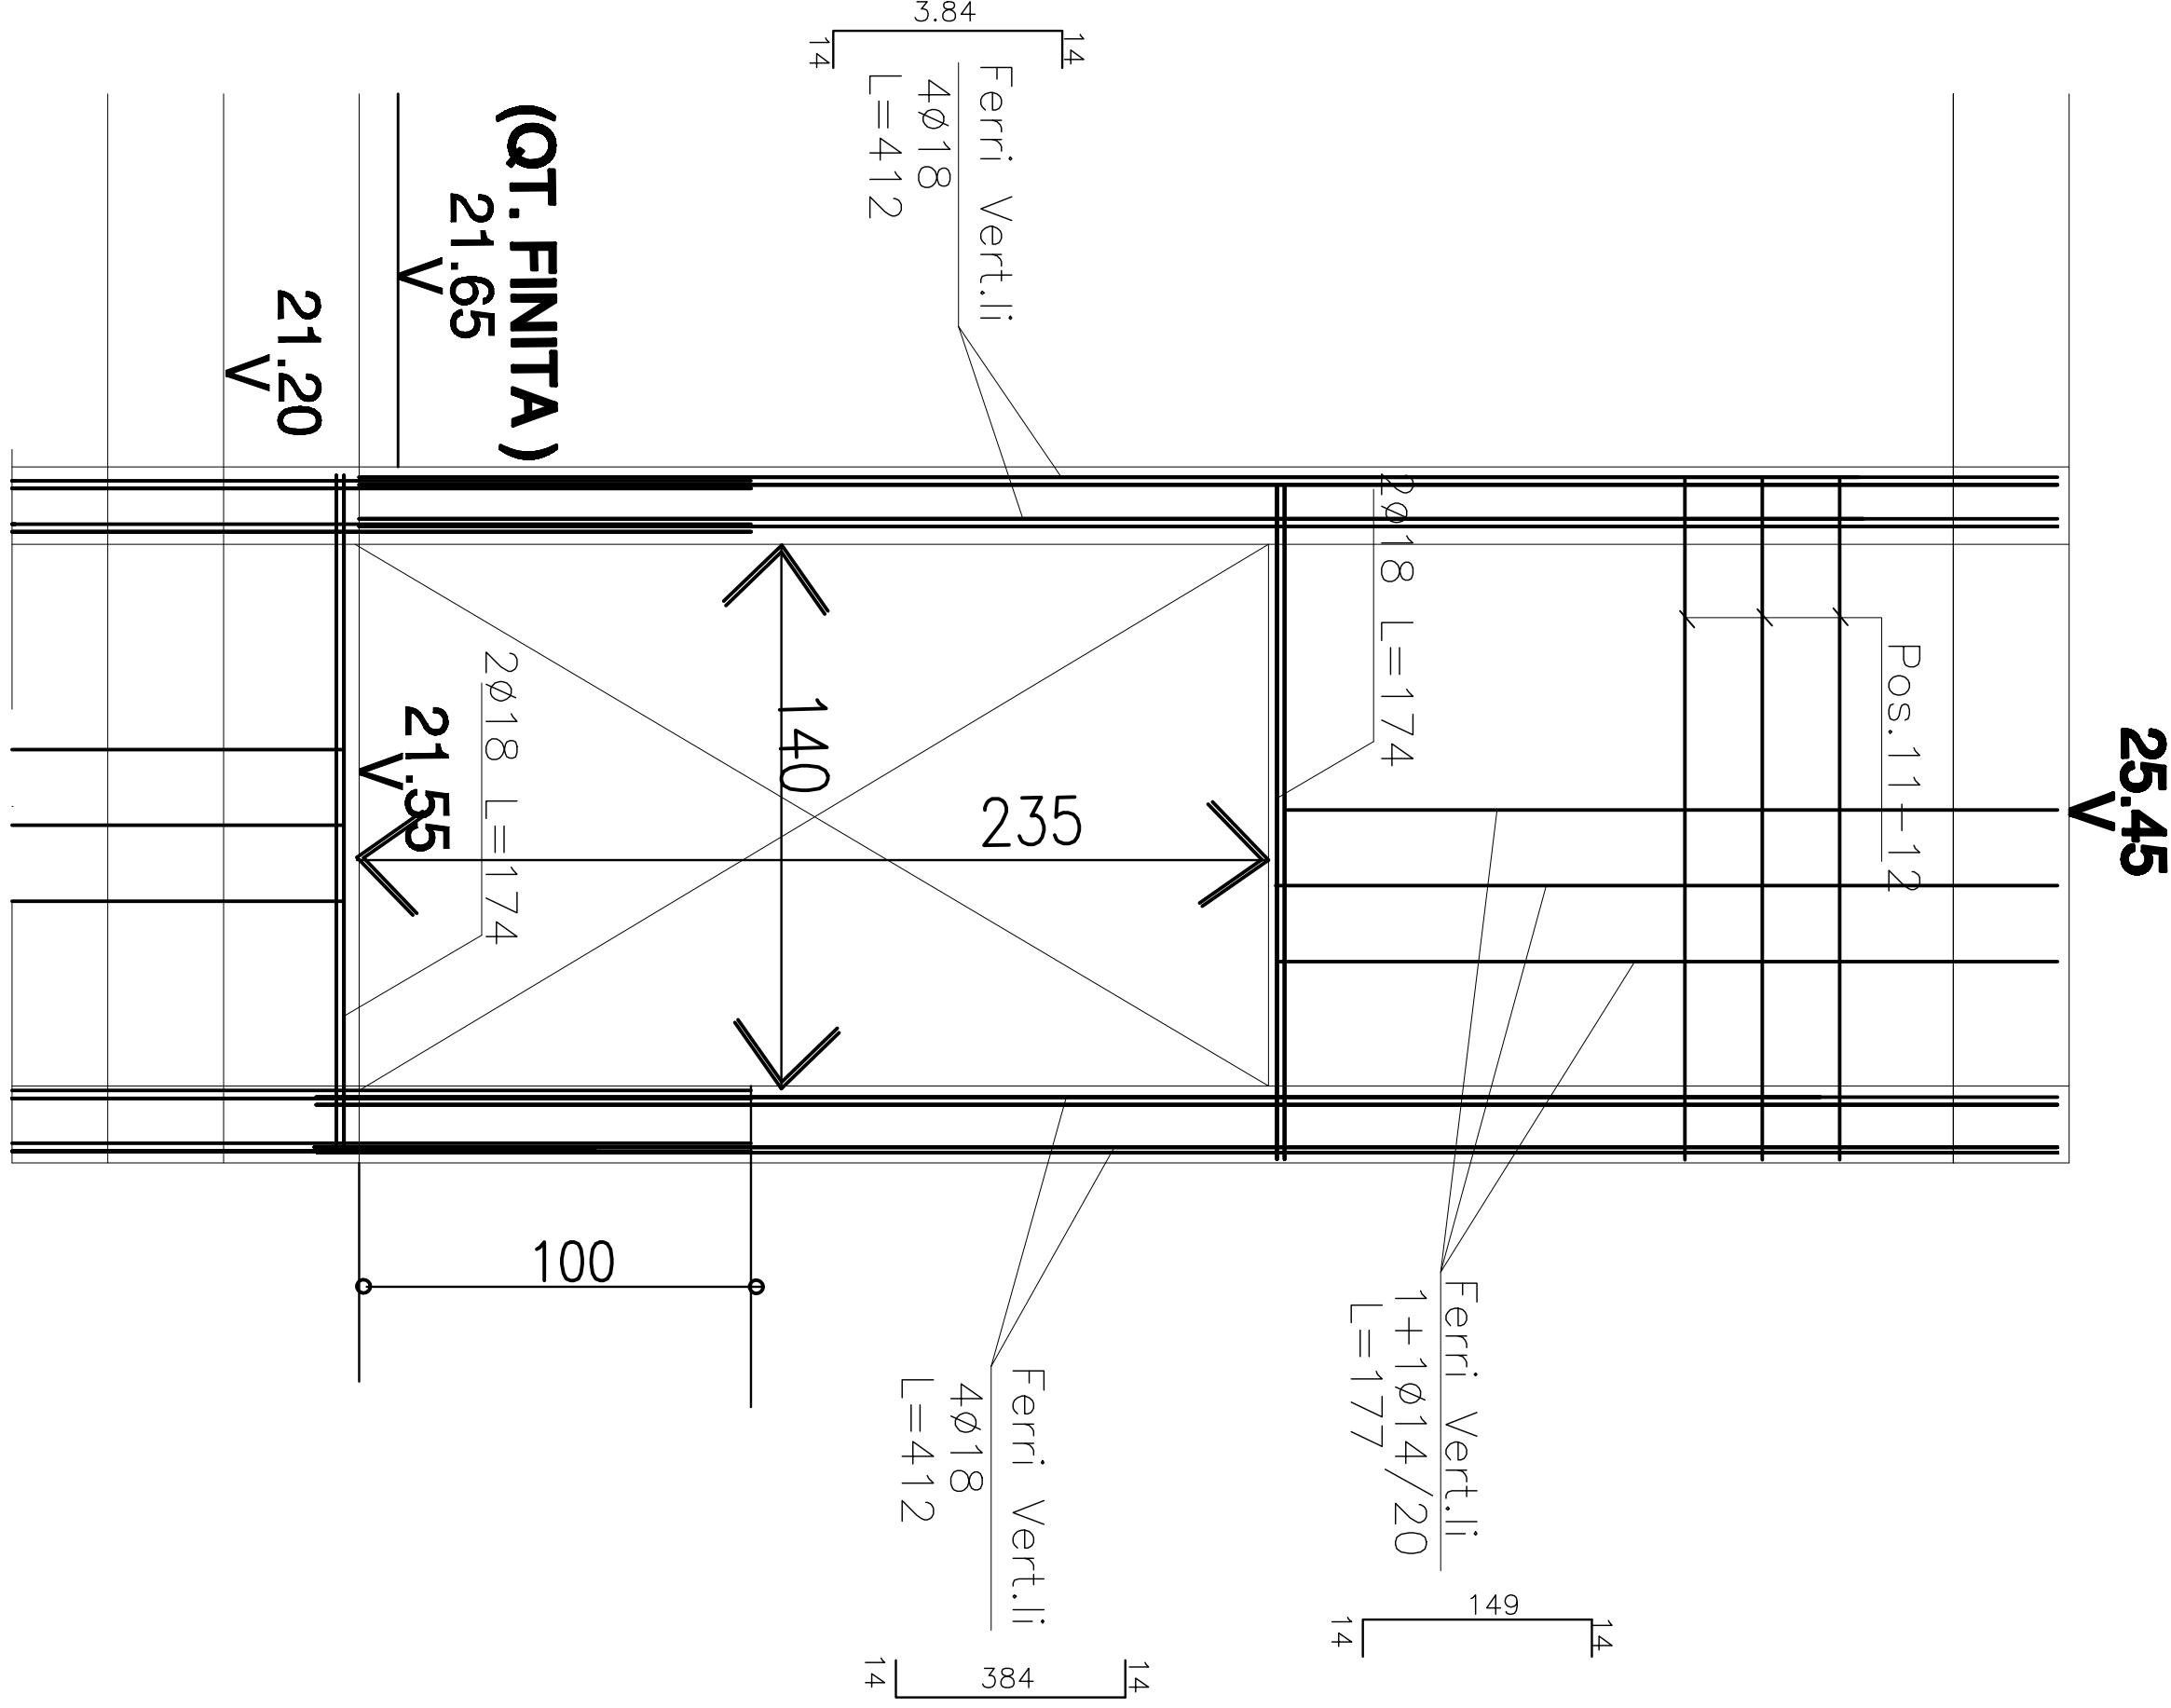

ORDITURA FERRI SETTO PIL 18 – VANO ASCENSORE
DA QT. PIANO PRIMO A QT. PIANO COPERTURA

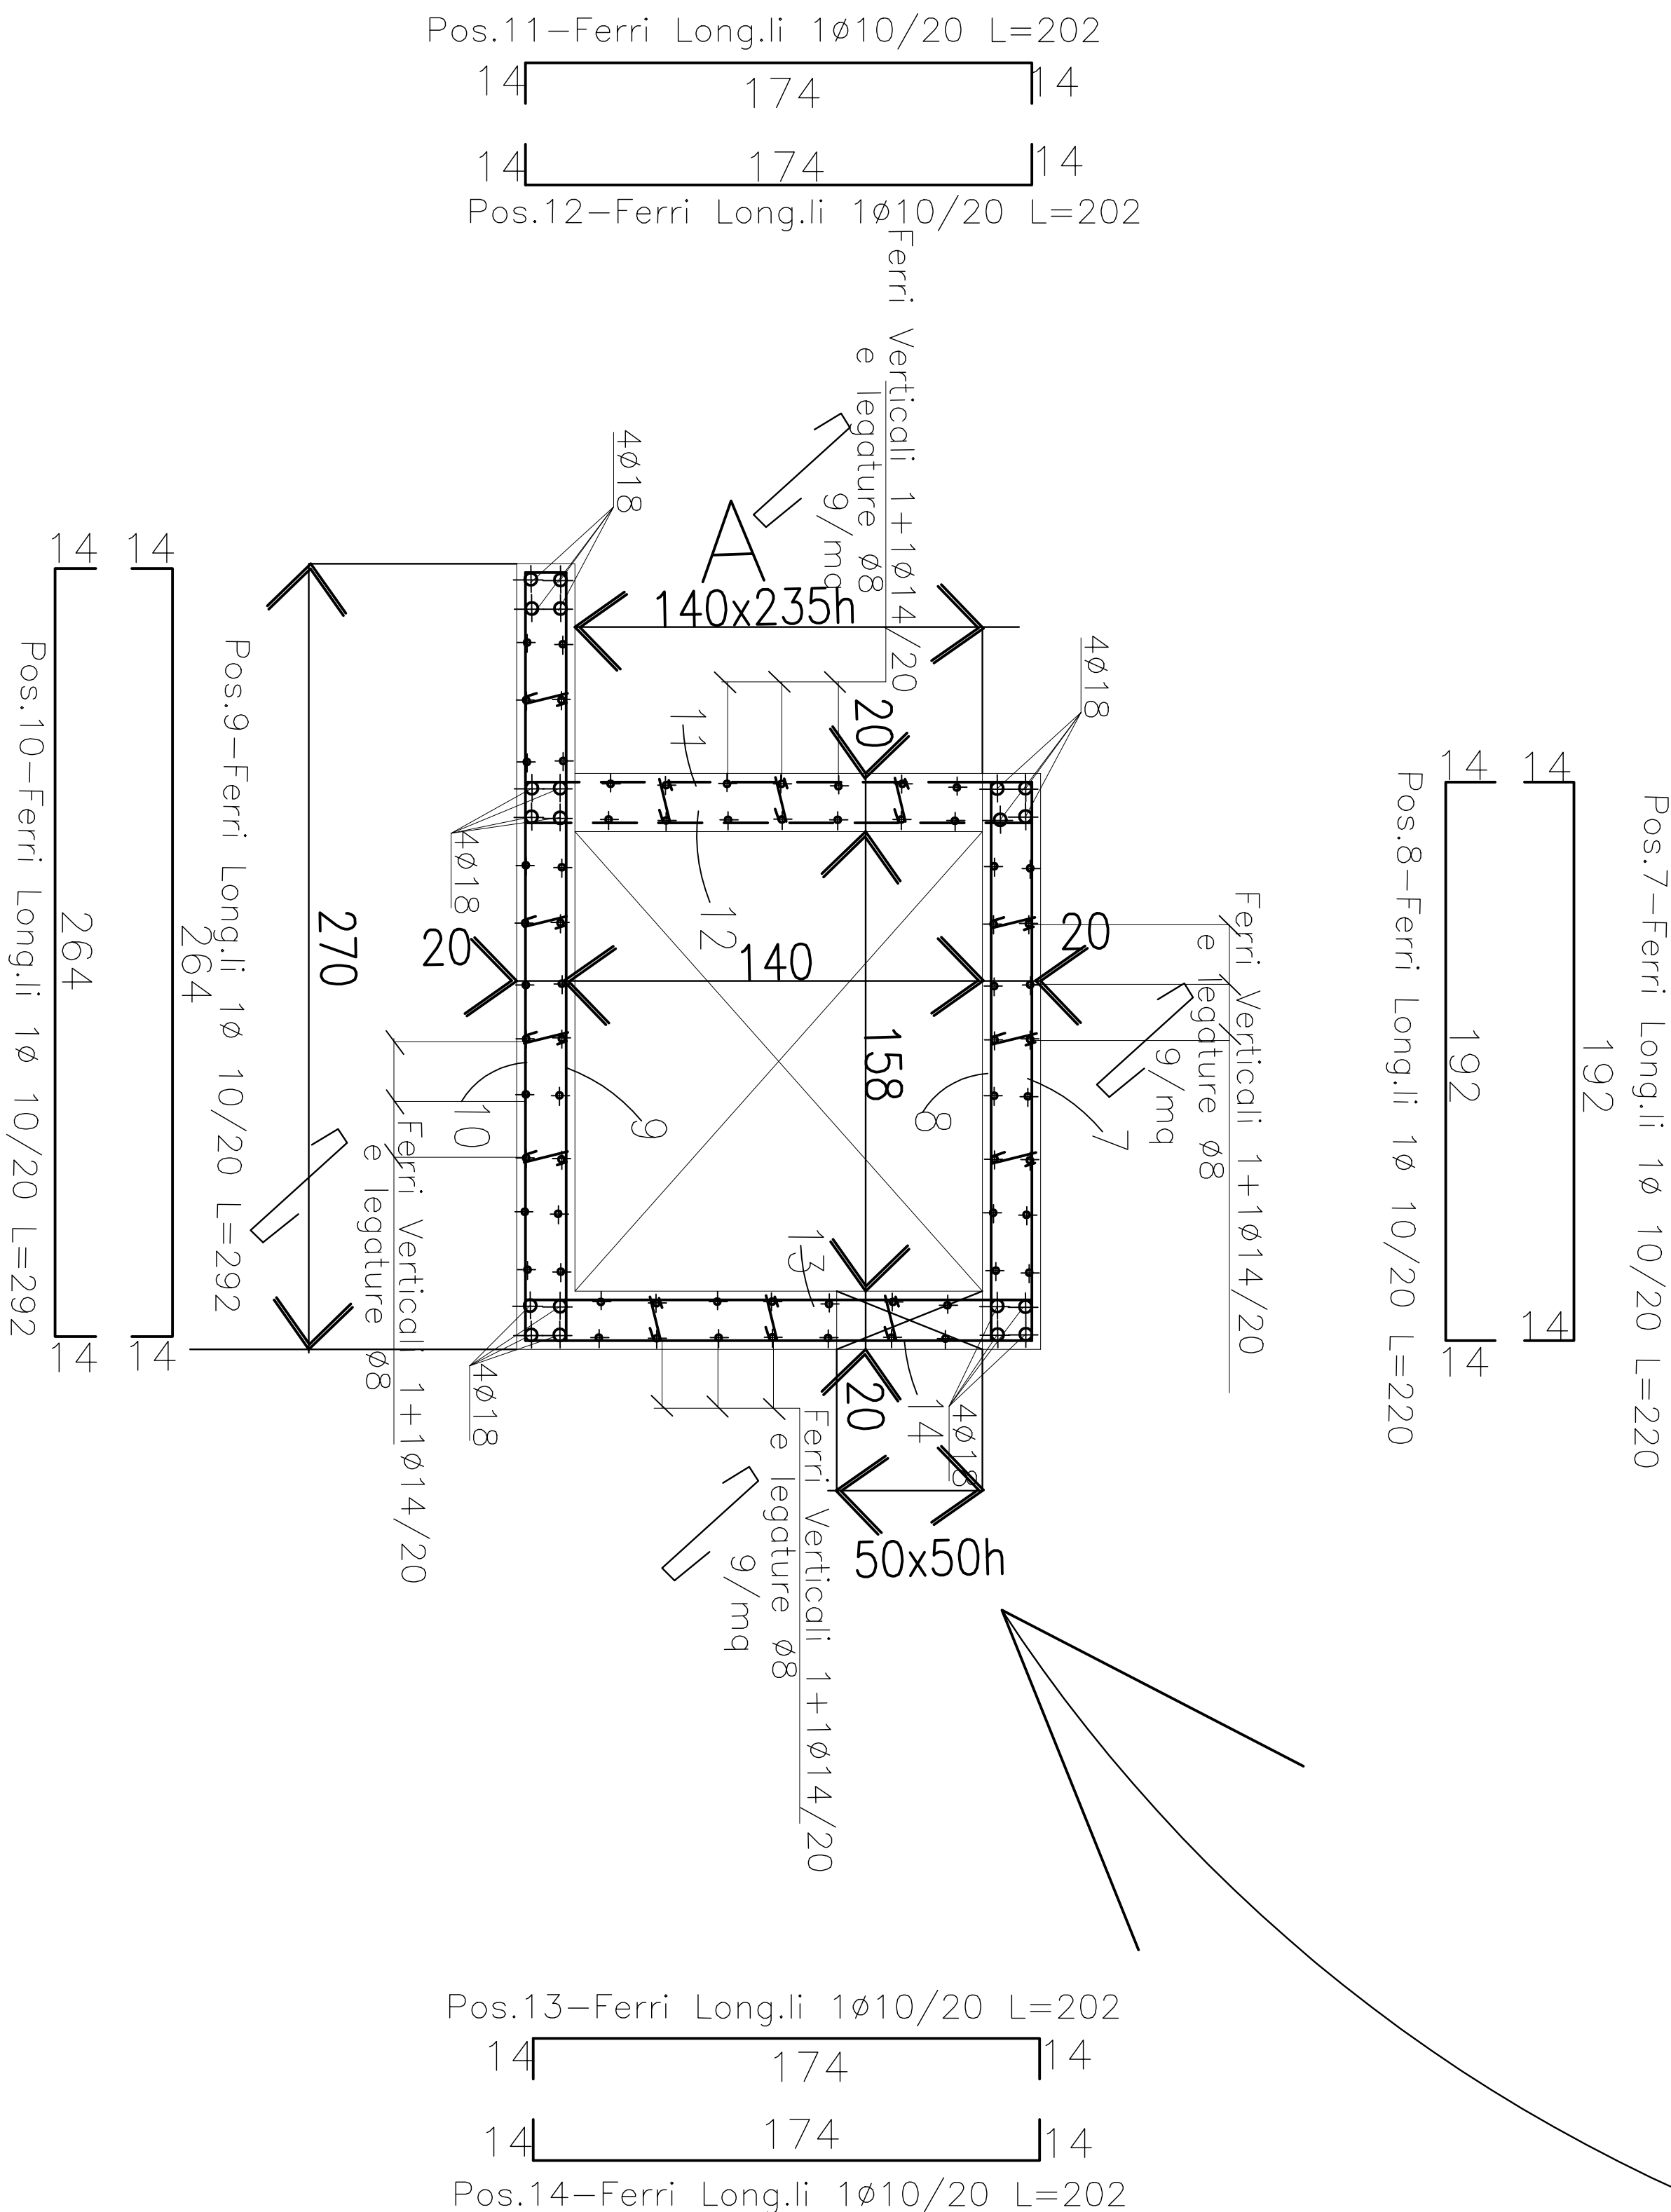

Vita Utile di Progetto		50 anni (Strutture di Classe III)
Classificazione Sismica	Zona sismica 3	Zonizzazione NTC 08 (ag/g = 0,073)
Tipo di Costruzione	(cat. 2) Opere Ordinarie	
Resistenza al Fuoco	R 90	

CALCESTRUZZO per STRUTTURE in OPERA e GETTI INTEGRATIVI		Prestazione garantita in conformità alle UNI EN 206-1
Classe di Resistenza	C25/30 (ex R _{ck} 300 kg/cm ²)	
Classe di Consistenza	S4 (Slump 160-210 mm)	Fluida
Classe di Esposizione	FONDAZIONI	Classe XC2
Classe Contorno in Cloruri	Cl. 0.20±0.40	Copriferro >3 cm
Diametro max. Inerti	Dmax <32 mm	
Eventuali Additivi	Superfluidificante (dos. <5 gr/kg cemento)	

ACCIAIO		B 450 C (ex FeB 44 K controllato in stabilimento)
Tondo ferro per C.A.		
N.B. Sarà cura del Direttore di Cantiere provvedere alla conservazione delle etichette di riconoscimento o corredo delle barre presagomate in fornitura		

PRESCRIZIONI PER FORNITURE DI ACCIAIO PRELAVORATO	
Prima della messa in produzione di quanto al presente elaborato grafico l'Appaltatore dovrà fornire al Committente ed alla Direzione Lavori i nominativi delle officine di "pretravorazione" dell'acciaio per C.A. coinvolte nelle forniture.	
Preventivamente all'avvio dei lavori delle Officine dovranno presentare copia della seguente documentazione:	
□ "Attestazione di Denuncia Attività di Centro di Trasformazione" rilasciato dal Servizio Tecnico Centrale del Consiglio Superiore dei LL.PP.	
□ Certificazione UNI EN ISO 9001	
Sarà obbligatorio per le Officine l'impiego di prodotti assoggettati a marcatura CE secondo le norme armonizzate UNI EN 10025, UNI EN 10210, UNI EN 10219-1 o comunque assoggettati al rilascio di Attestazione di Qualifica, sempre a cura del Servizio Tecnico Centrale del Consiglio Superiore dei LL.PP.	
Rimane a carico del Direttore Tecnico di dette Officine garantire la rintracciabilità della provenienza dei materiali e delle prove eseguite su suddetti materiali.	

VERIFICARE SUL POSTO QUOTE, MISURE E CORRISPONDENZE	
---	--

redatto RBX		approvato JMR		C 0 2 4 9 I S C D I S E S T R I 0 1 3 A		data Agosto 2017	scala 1:25
-A- Prima emissione		modifiche		STUDIO CANEPA ASSOCIATI Ing. Giovanni Carrega - arch. Massimo Carrega - Ing. Giovanni G. Carrega Via Domenico Passola 10/22 - 16121 Genova - Tel. 010/551127 - Fax 010/551094 email: assocan@studiocanepa.it - Codice fiscale 04610350109		data 06.08.2017	RBX firma
COMITENTE		COMUNE DI MASONE Piazza 75 Martiri, 1 - Masone GE CITTA' METROPOLITANA DI GENOVA		STRUTTURALE CO ESECUTIVO MA		SISTEMA CERTIFICATO UNI EN ISO 9001 N° 34402/065	
LAVORO		PIANO REGIONALE TIRRENO E REGIO INTERVENTI DI RINNOVAZIONE SCOLASTICA 2013/2017 PROGETTO E LAVORO ESECUTIVO PER LA REALIZZAZIONE DI UNA SCUOLA MATERNA REALIZZAZIONE DI UNA SCUOLA MATERNA LOCALITA' ROMANO - VIA ROMITONDO 106 - MASONE (GE)		disegno n. S.13		revisione A	
OGGETTO		ORDITURA FERRI SETTO PIL.18 VANO ASCENSORE DA QT. PIANO PRIMO A QT. PIANO COPERTURA					