
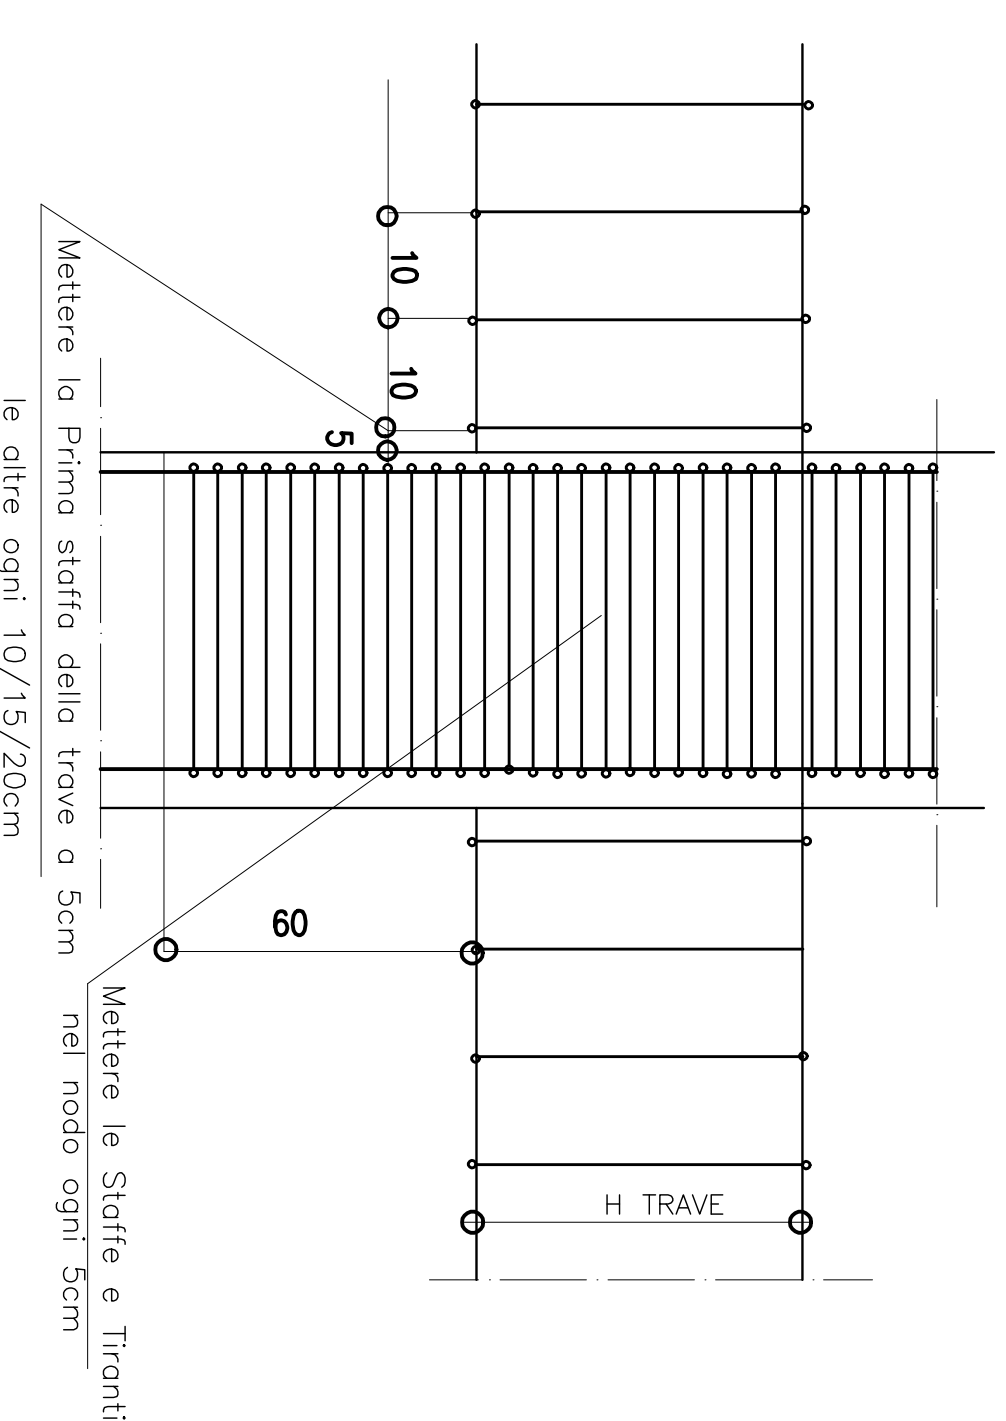
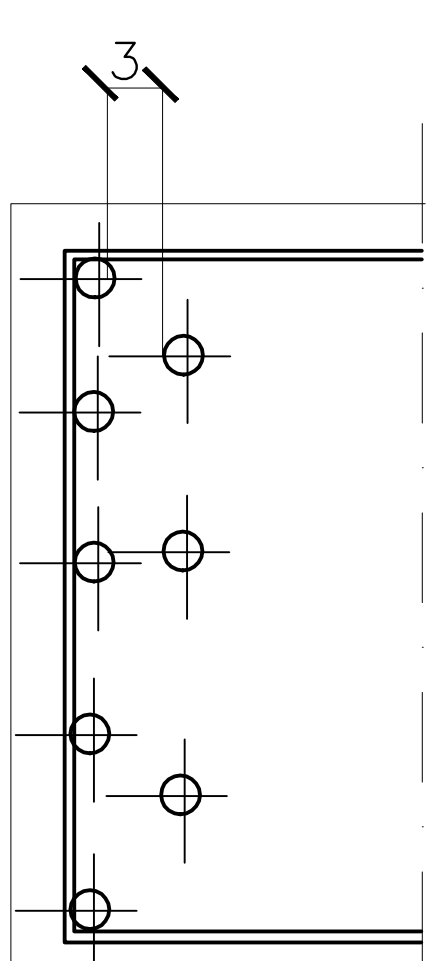
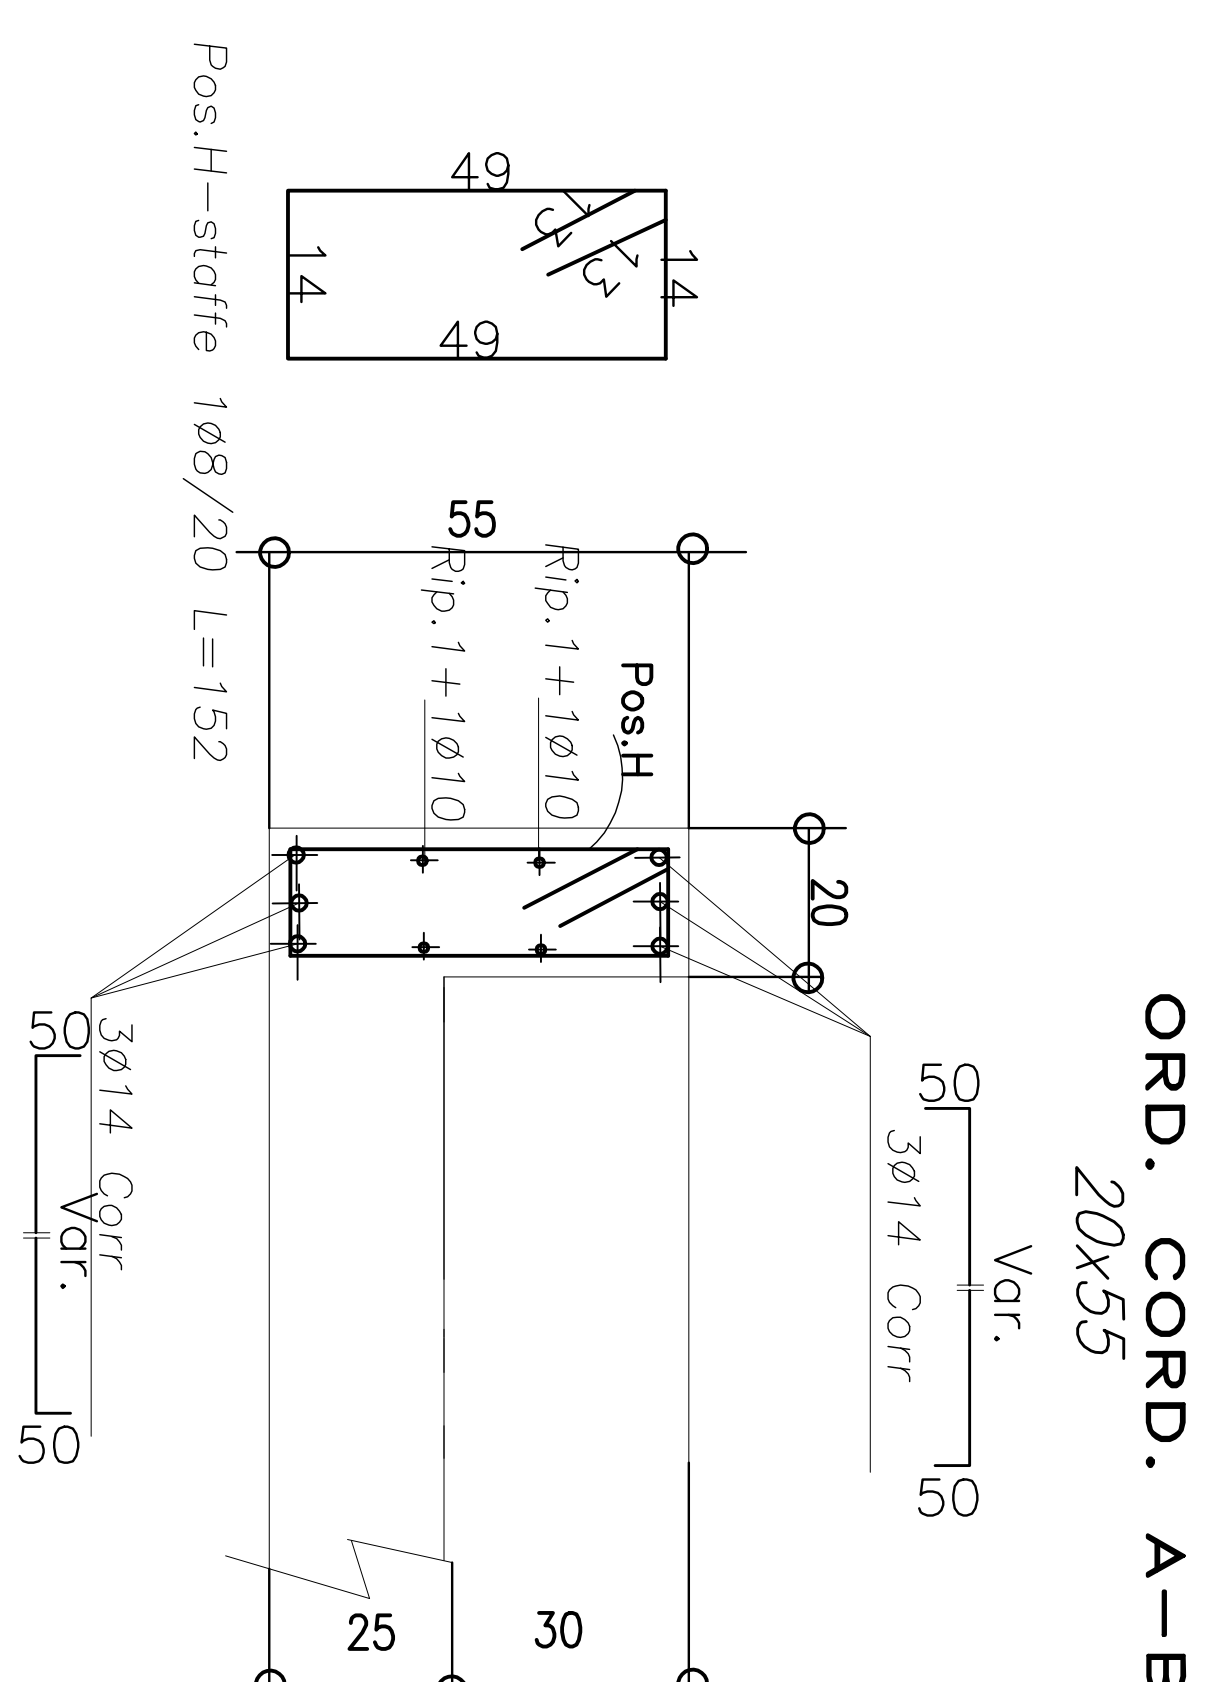
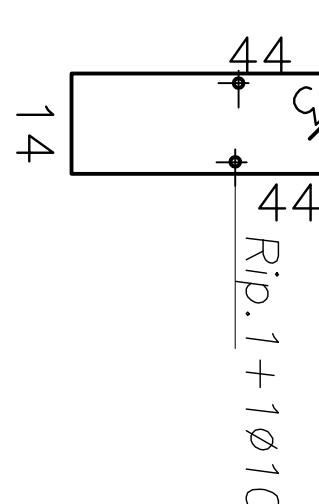
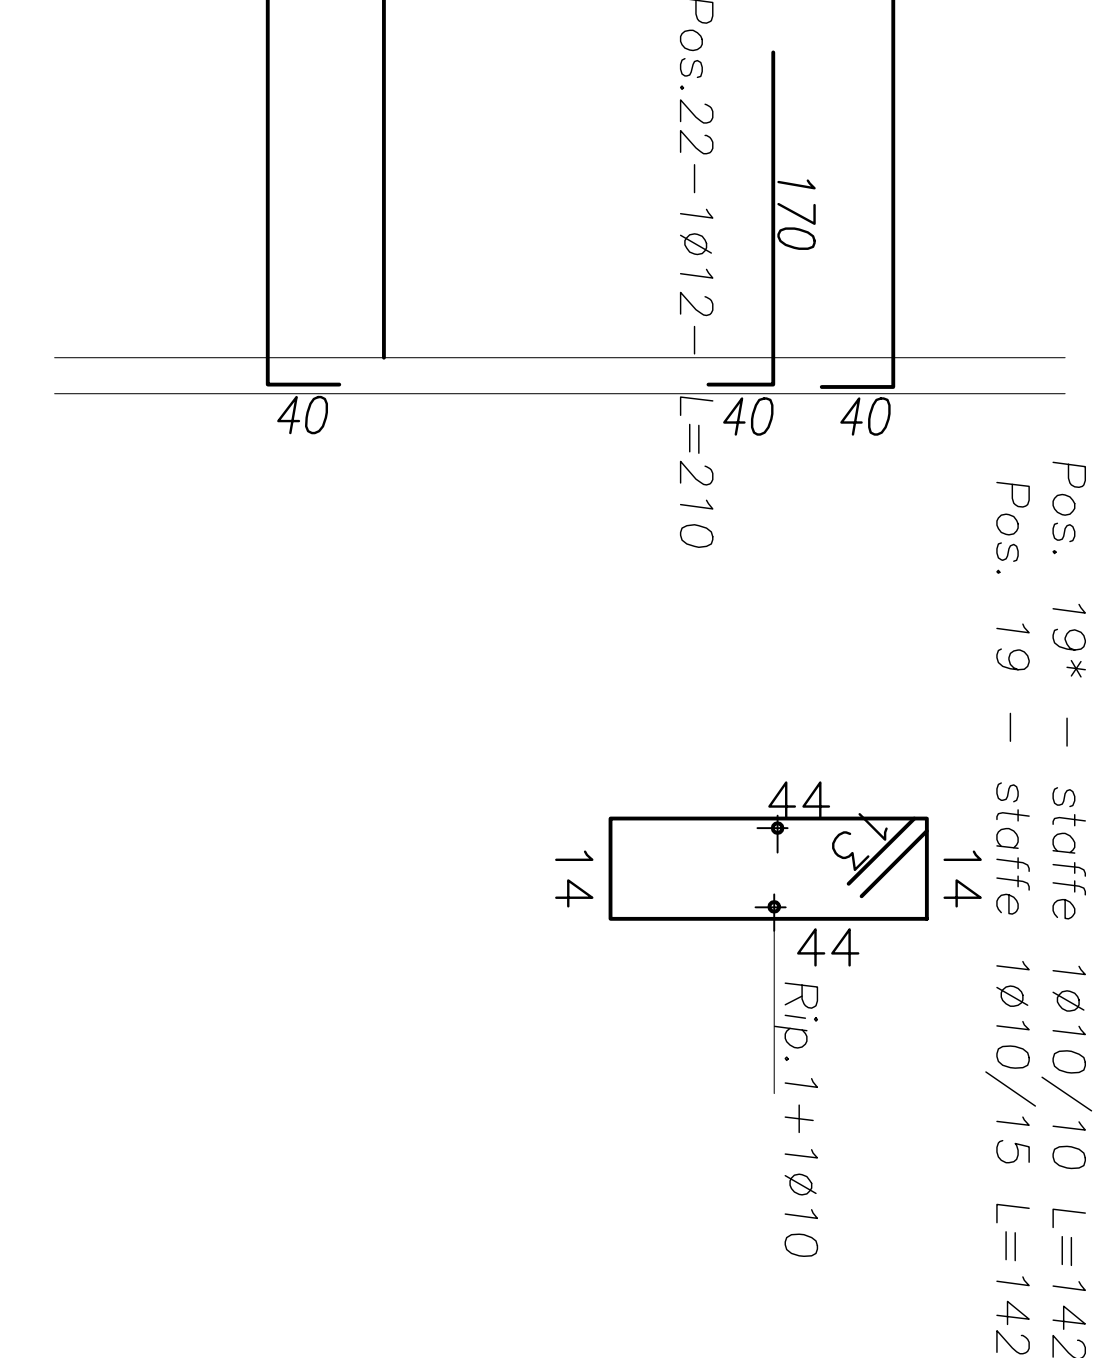
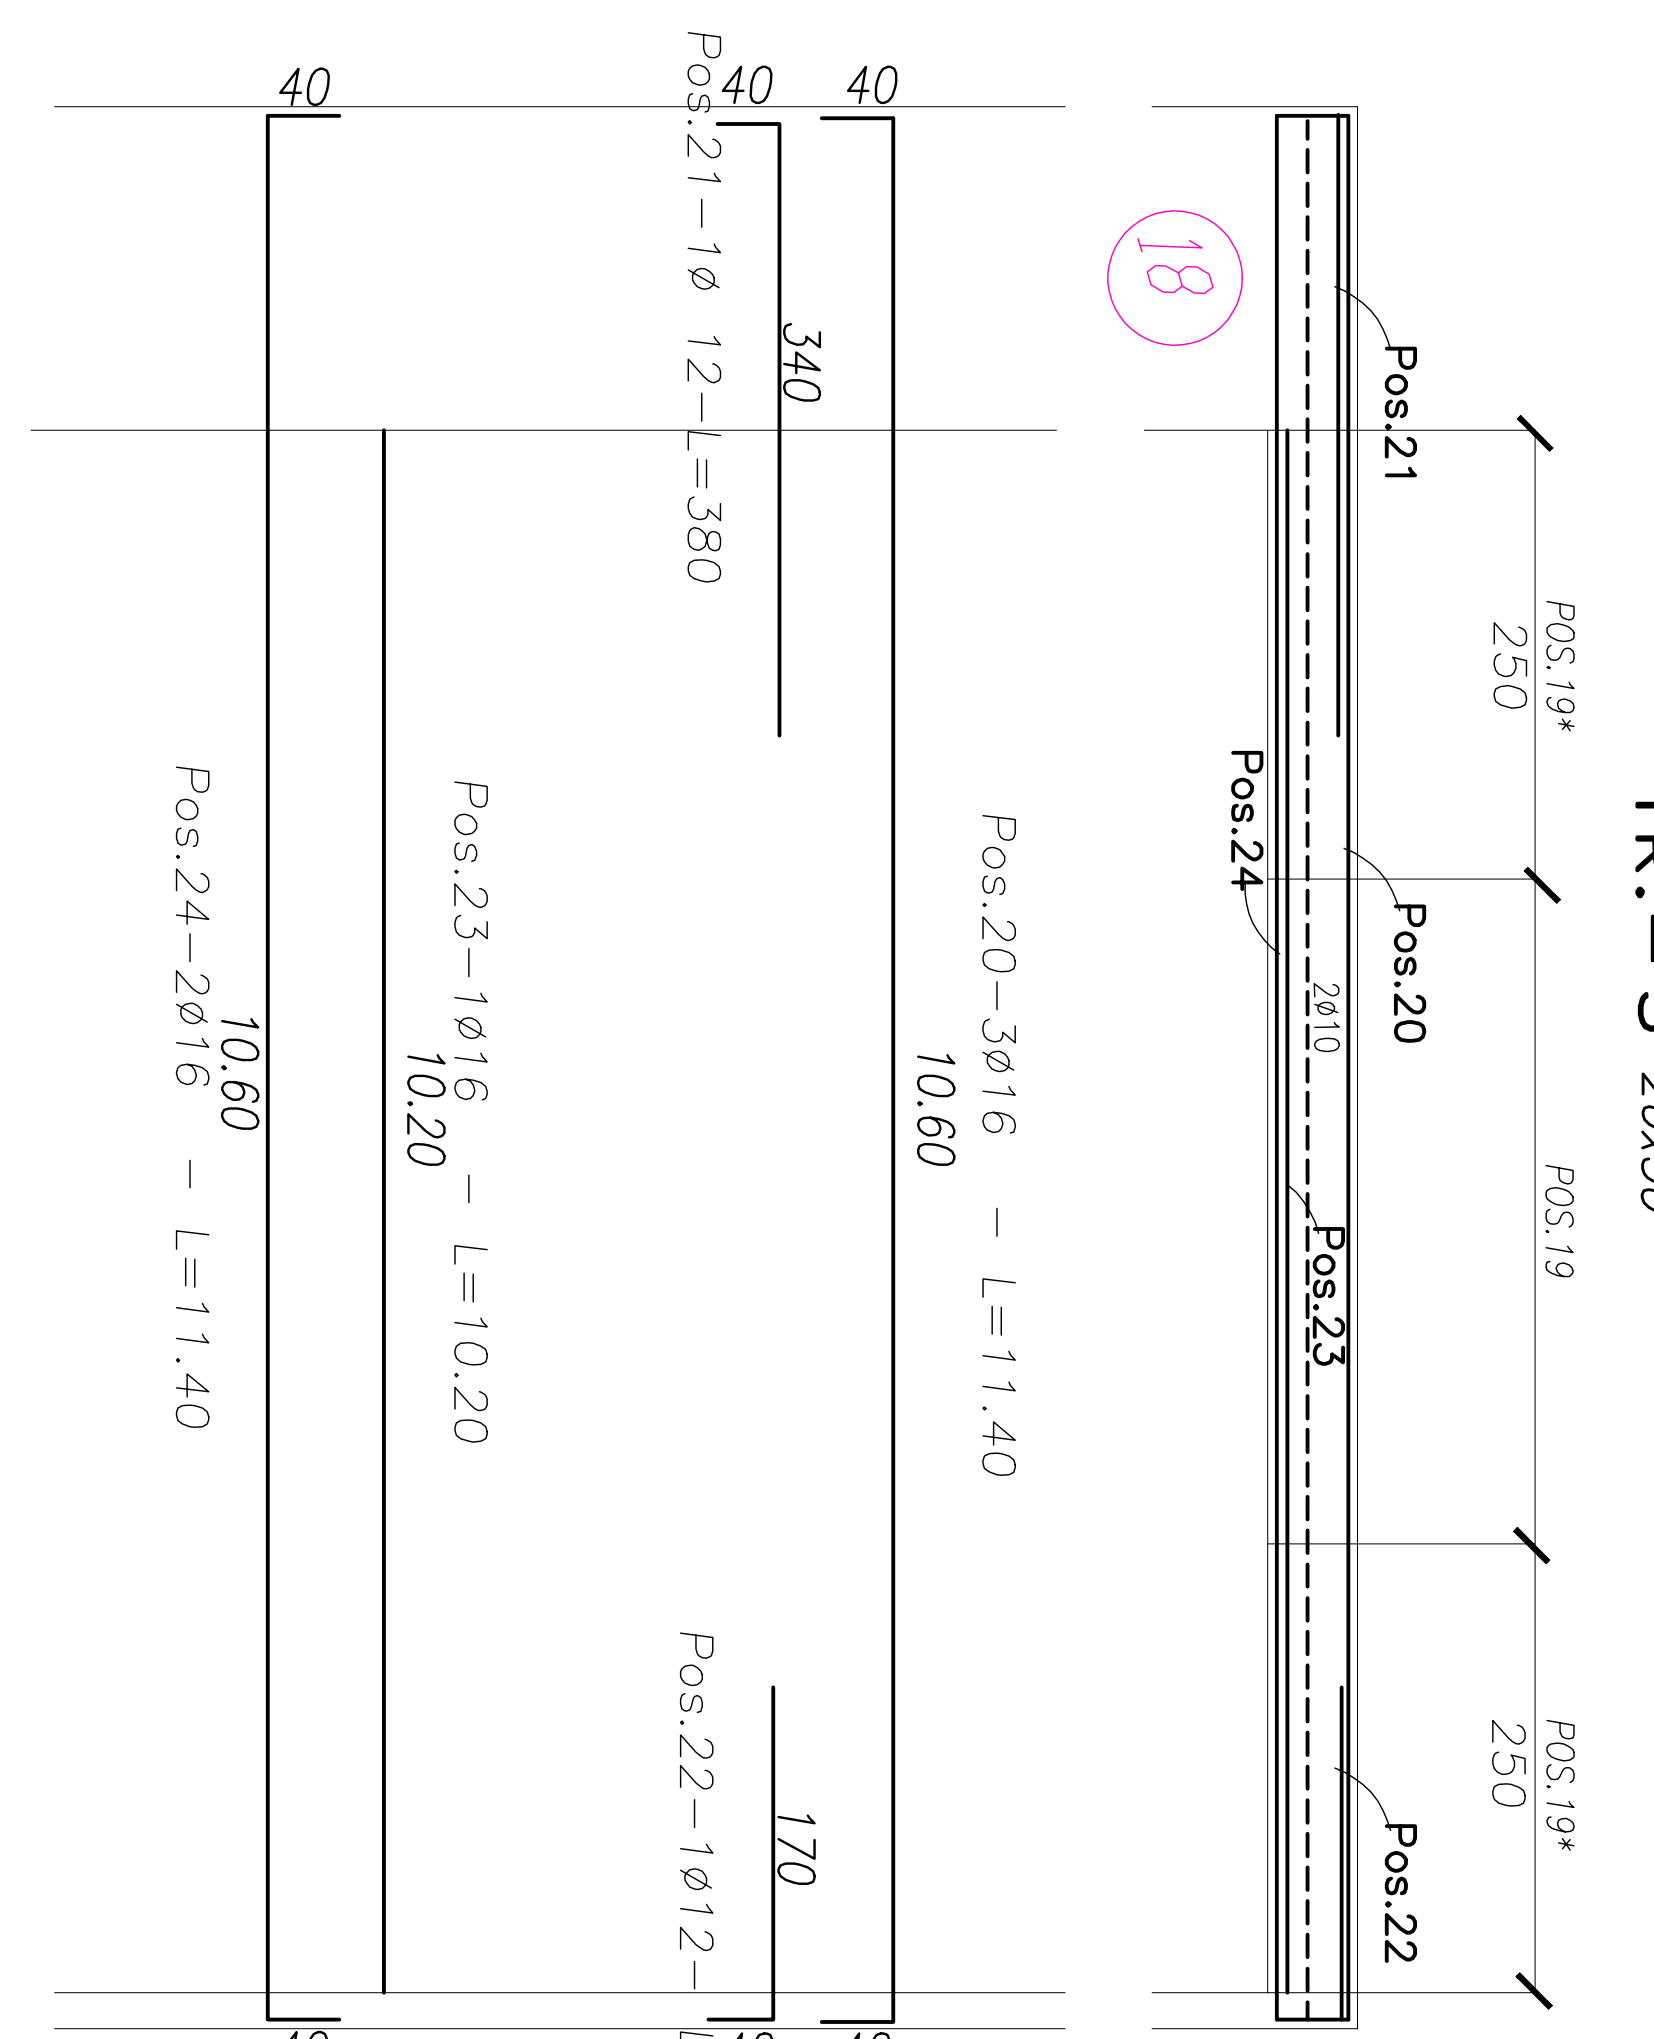
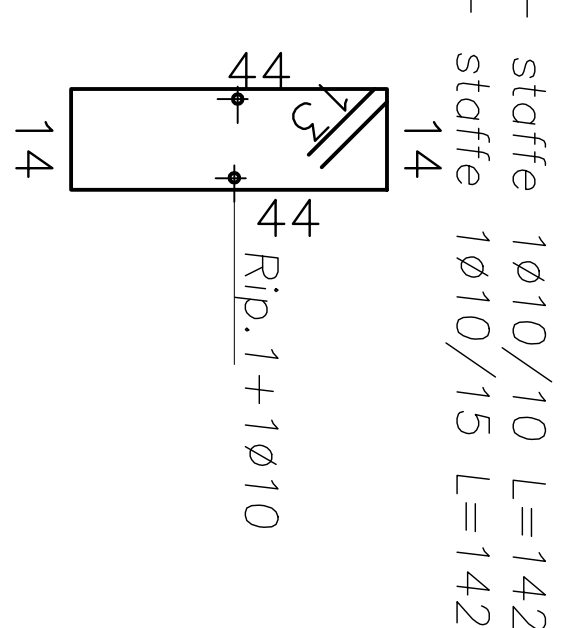
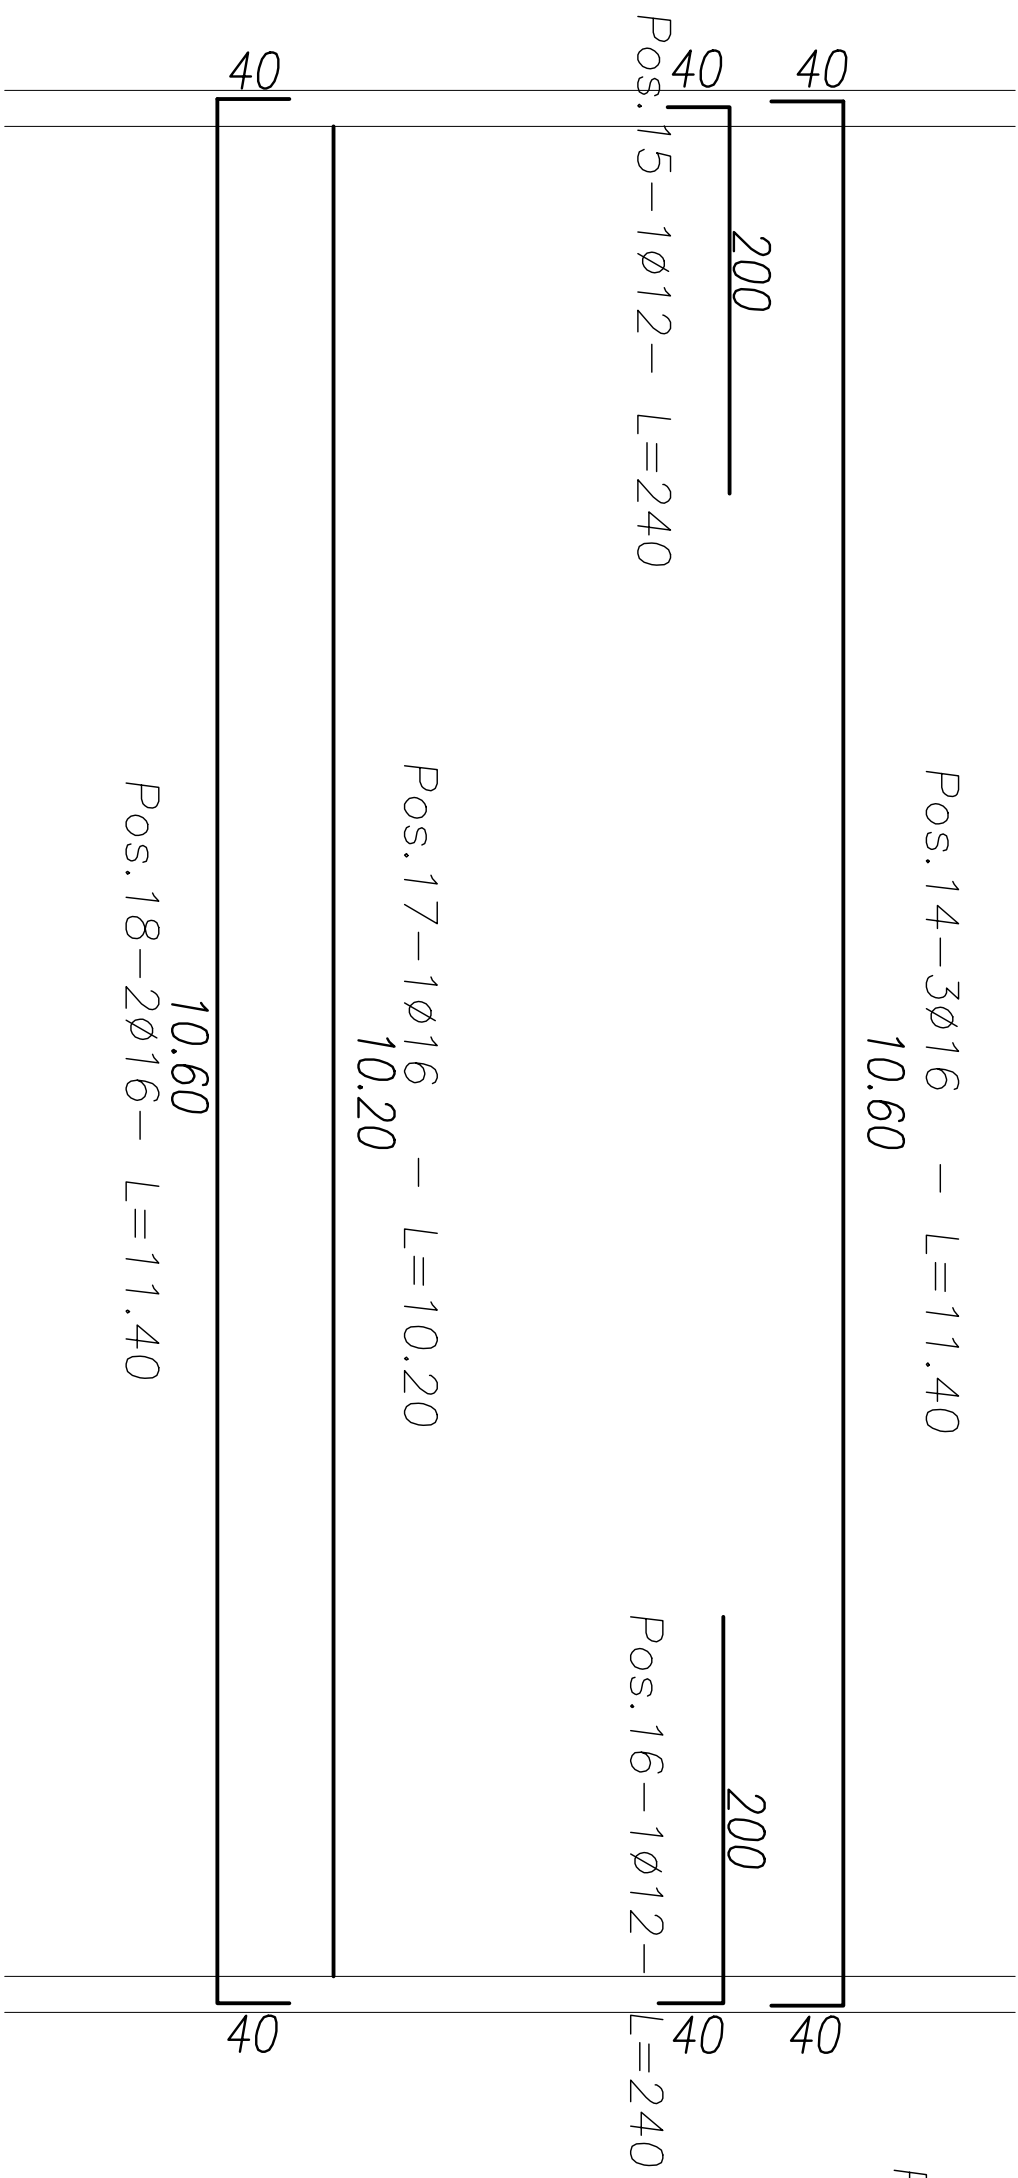
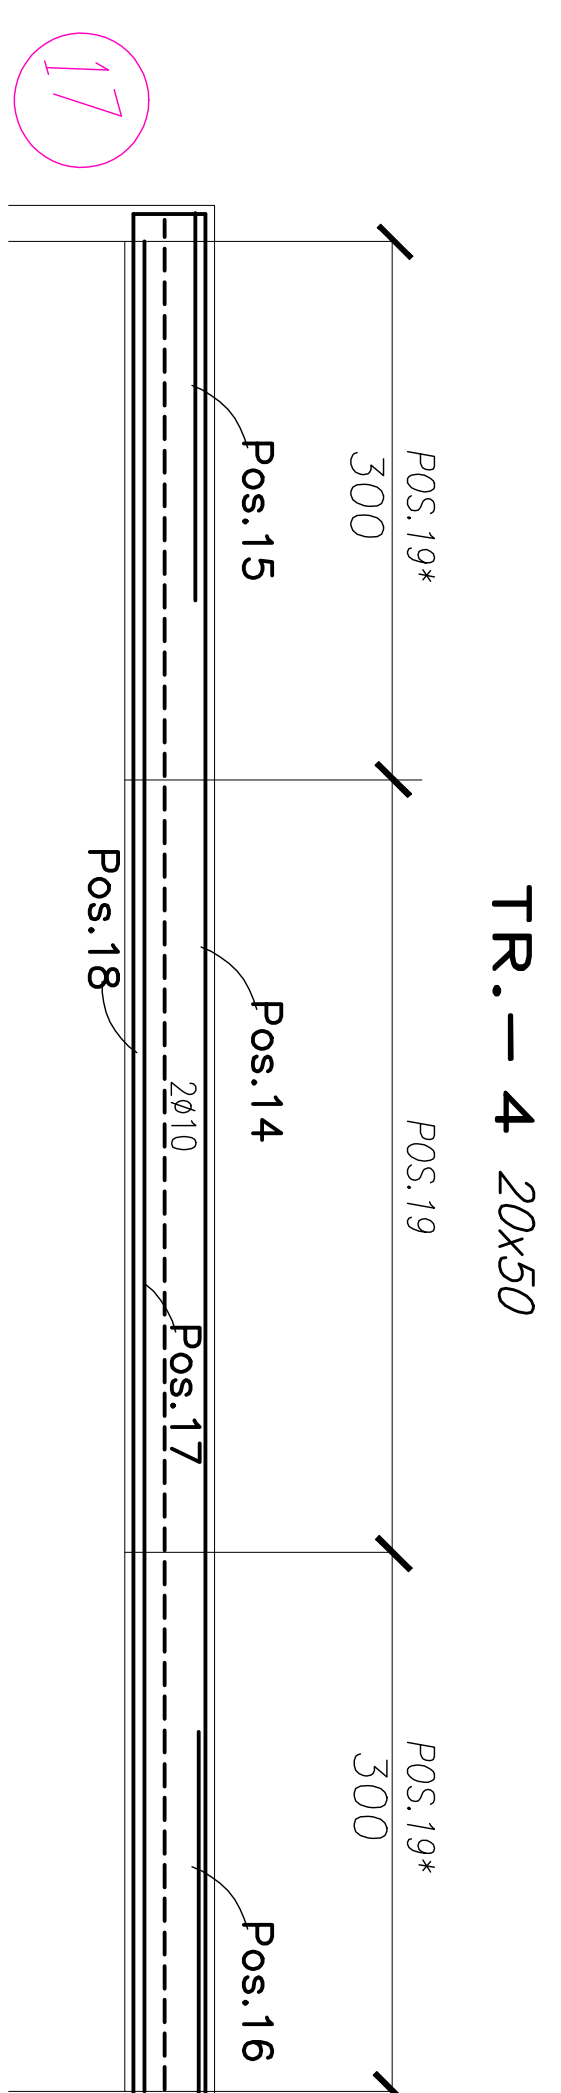
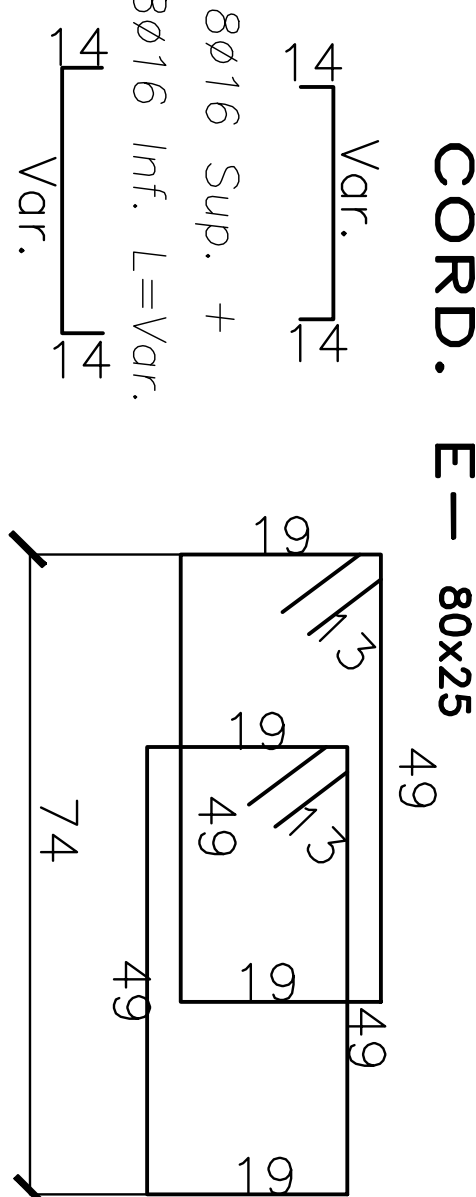
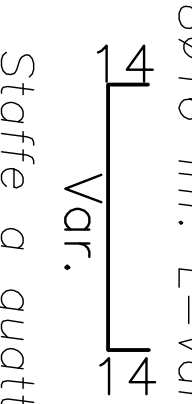
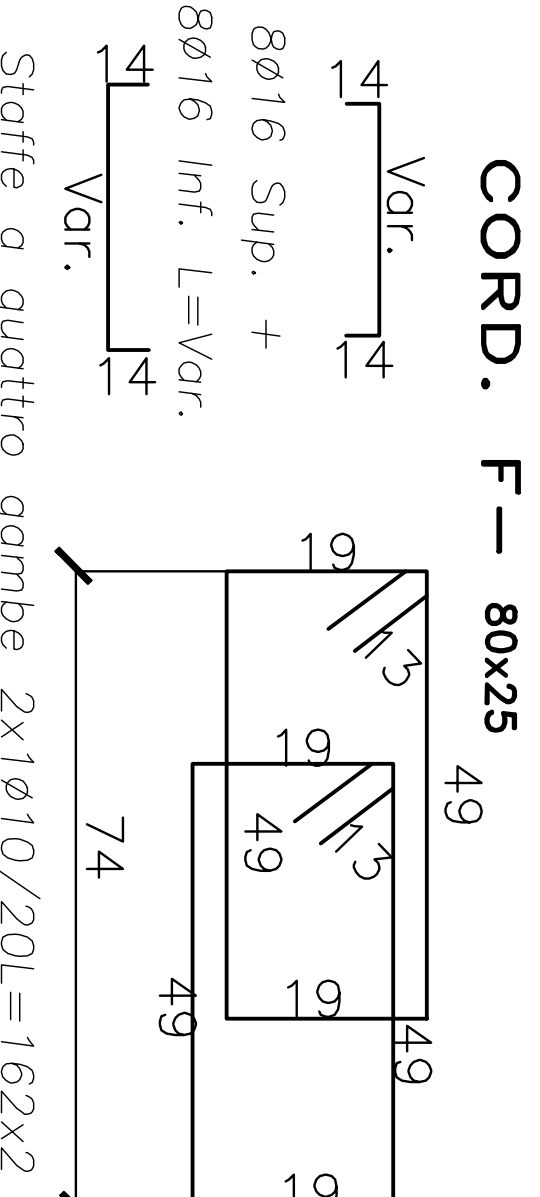
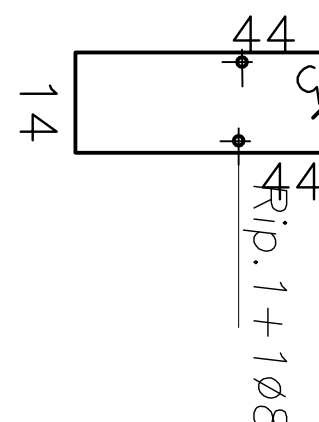
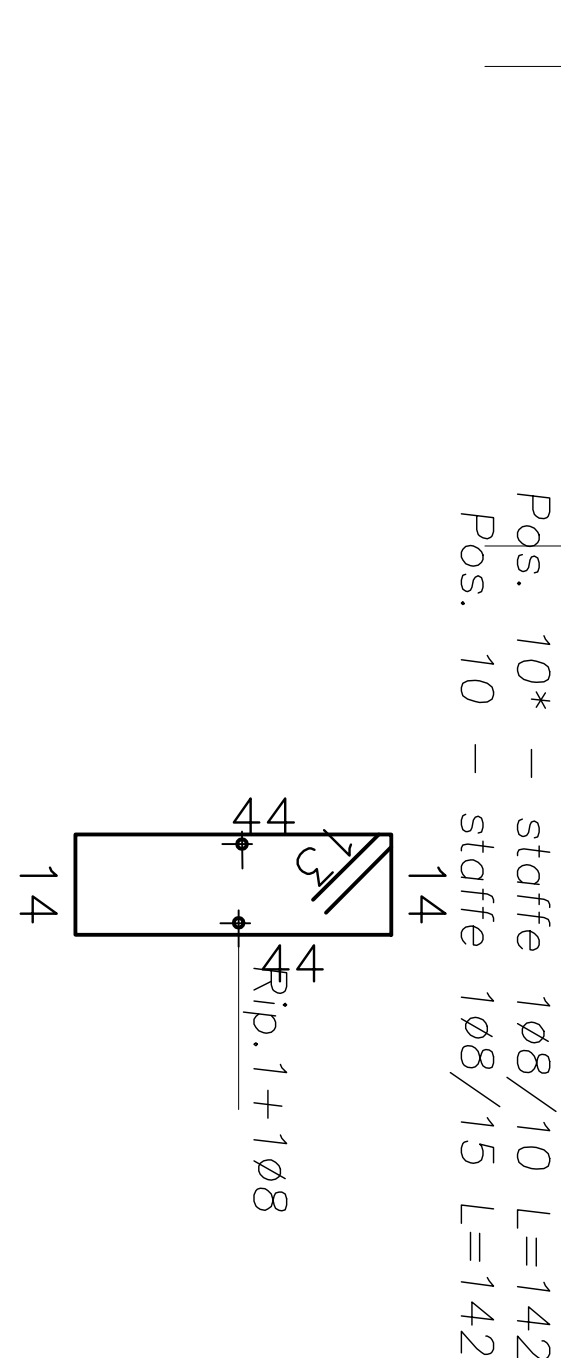
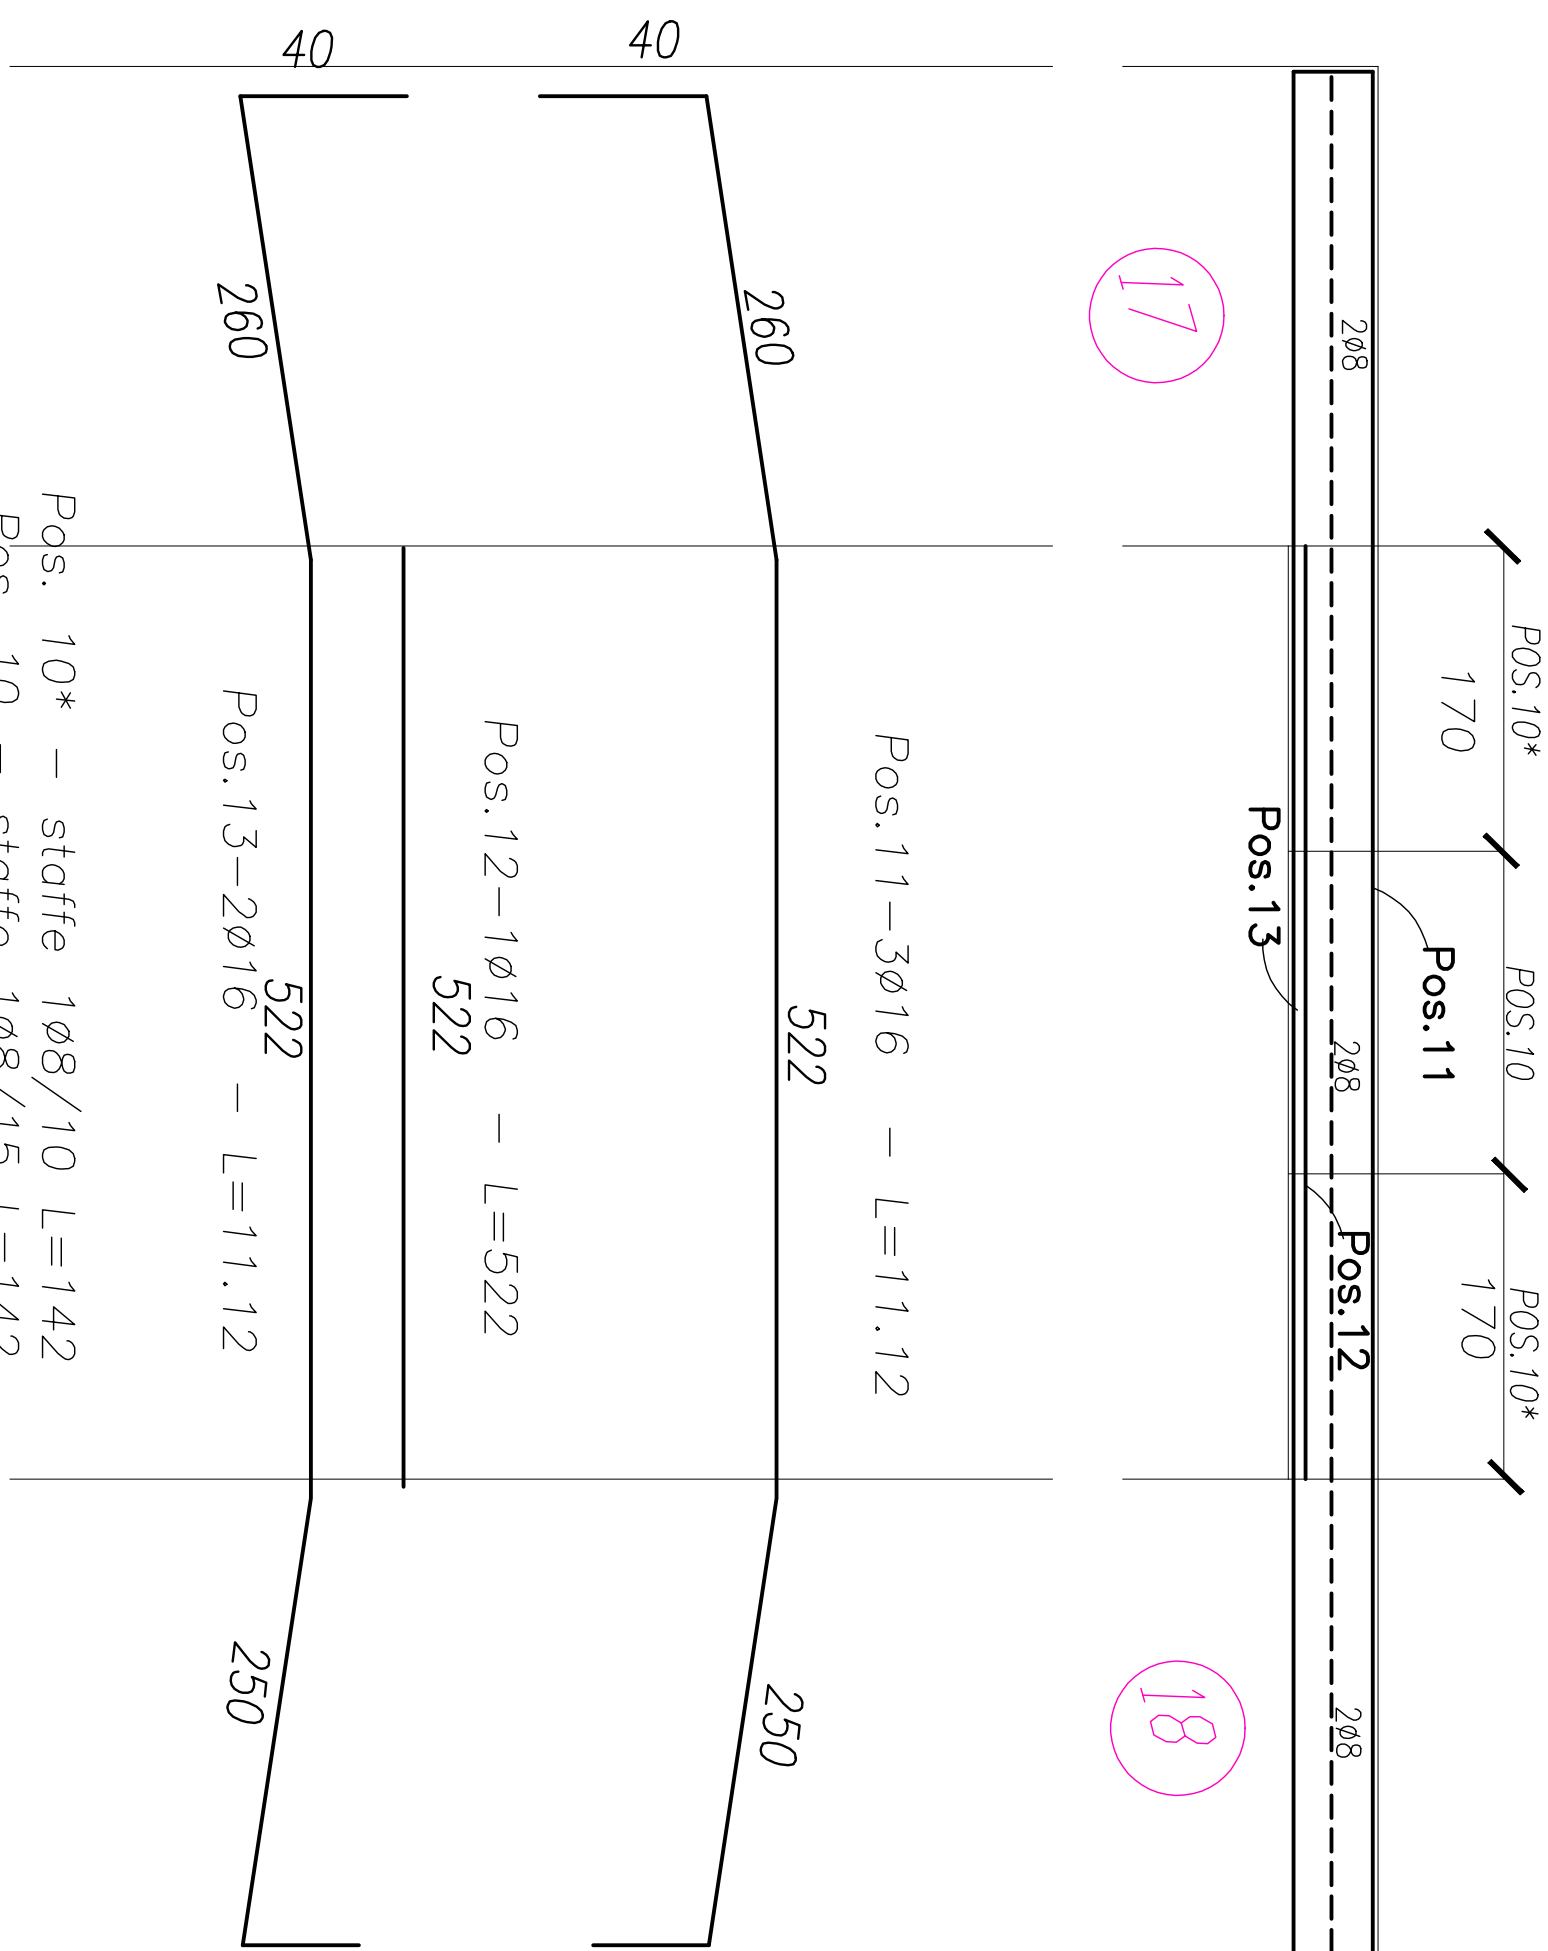
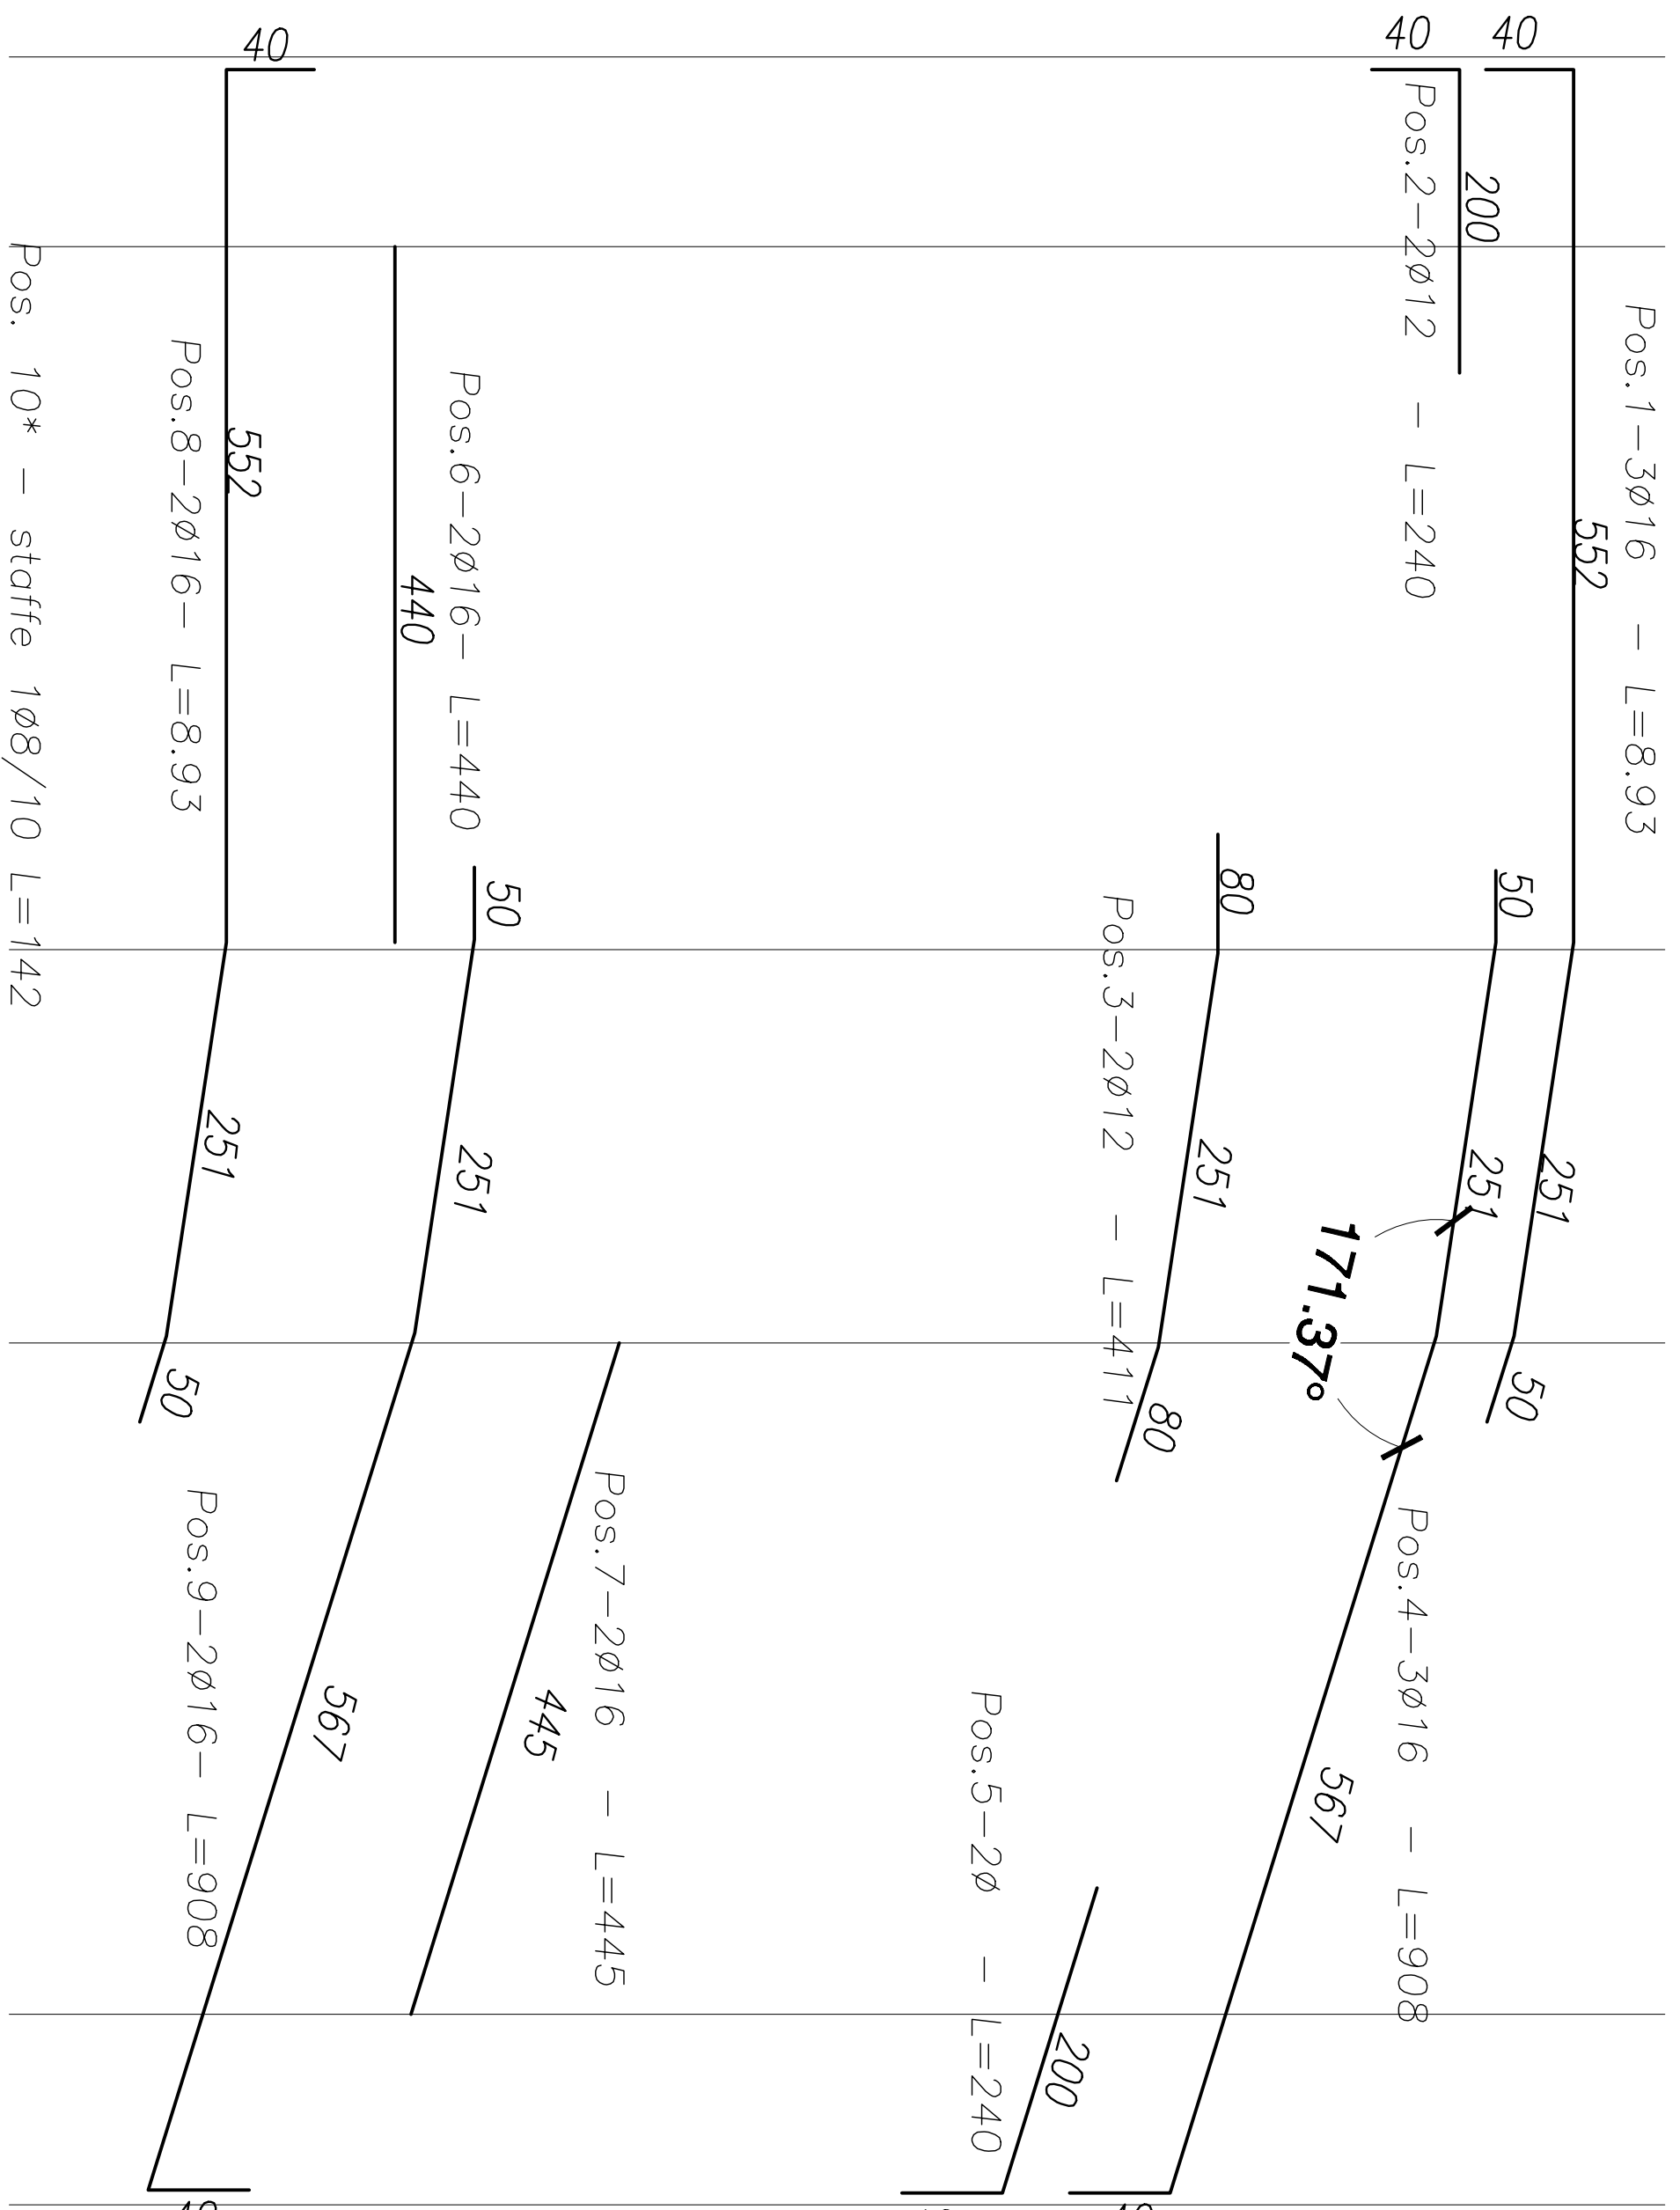


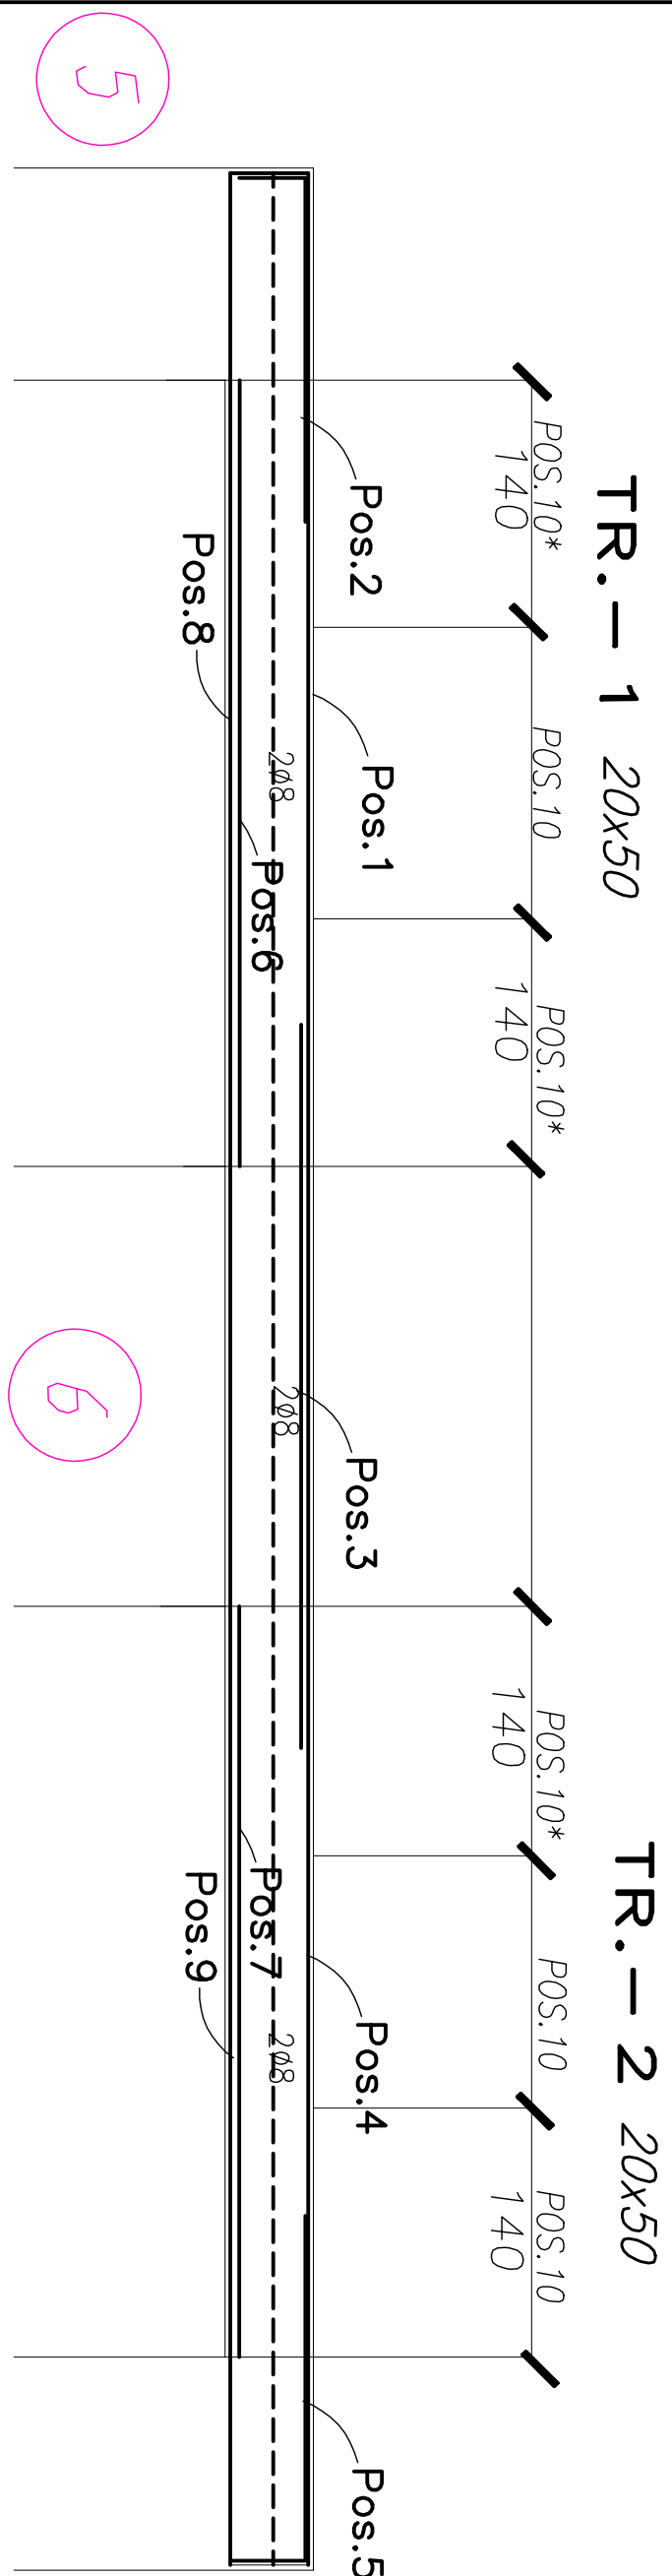

Vita Utile di Progetto	50 anni (Strutture di Classe III)
Classificazione Sismica	Zona sismica 3
	Zonizzazione NTC 08 (99/9 = 0,073)
Tipo di Costruzione	(cat. 2) Opere Ordinarie
Resistenza al Fuoco	R 90

CALCESTRUZZO per STRUTTURE in OPERA e GETTI INTEGRATIVI	
Classe di Resistenza	C25/30 (ex Rck 300 kg/cm ²)
Classe di Consistenza	S4, S5 (Slump 160-210 mm) Fluida
Classe di Esposizione	F20/F25/F30
Classe Contenuto in Cloruri	Cl. 0,20-0,40
Diámetro max. Inerti	Dimax <32 mm
Eventuali Additivi	(dos. <5 gr/kg cemento)
	Superfluidificante

ACCIAIO

Tondo ferro per C.A. B 450 C (ex FEB 44 K controllato in stabilimento)

N.B. Sarà cura del Direttore di Cantiere provvedere alla conservazione delle etichette di riconoscimento a corredo delle barre presgommate in fornitura

PRESCRIZIONI PER FORNITURE DI ACCIAIO PRELAVORATO

Prima della messa in produzione di quanto di presente elaborato grafico, l'Appaltatore dovrà fornire al Committente ed alle Direzioni Lavori i nominativi delle officine di "prelavorazione" dell'acciaio per C.A. coinvolte nelle forniture.

Preventivamente all'avvio dei lavori dette Officine dovranno presentare copia dello seguente documentazione:

- "Attestazione di Denuncia Attività di Centro di Trasformazione" rilasciata dal Servizio Tecnico Centrale del Consiglio Superiore del LL.PP.
- Certificazione UNI EN ISO 9001

Sarà obbligatorio per le Officine l'impiego di prodotti assoggettati a marcatura CE secondo le norme armonizzate UNI EN 10025, UNI EN 10210, UNI EN 10219-1 o comunque assoggettati al rilascio di Attestazione di Qualifica, sempre a cura del Servizio Tecnico Centrale del Consiglio Superiore del LL.PP.

Rimane a carico del Direttore Tecnico di dette Officine garantire la rintracciabilità della provenienza dei materiali e delle prove eseguite su suddetti materiali.

[illegible]