



PART.TUBI DRENANTI

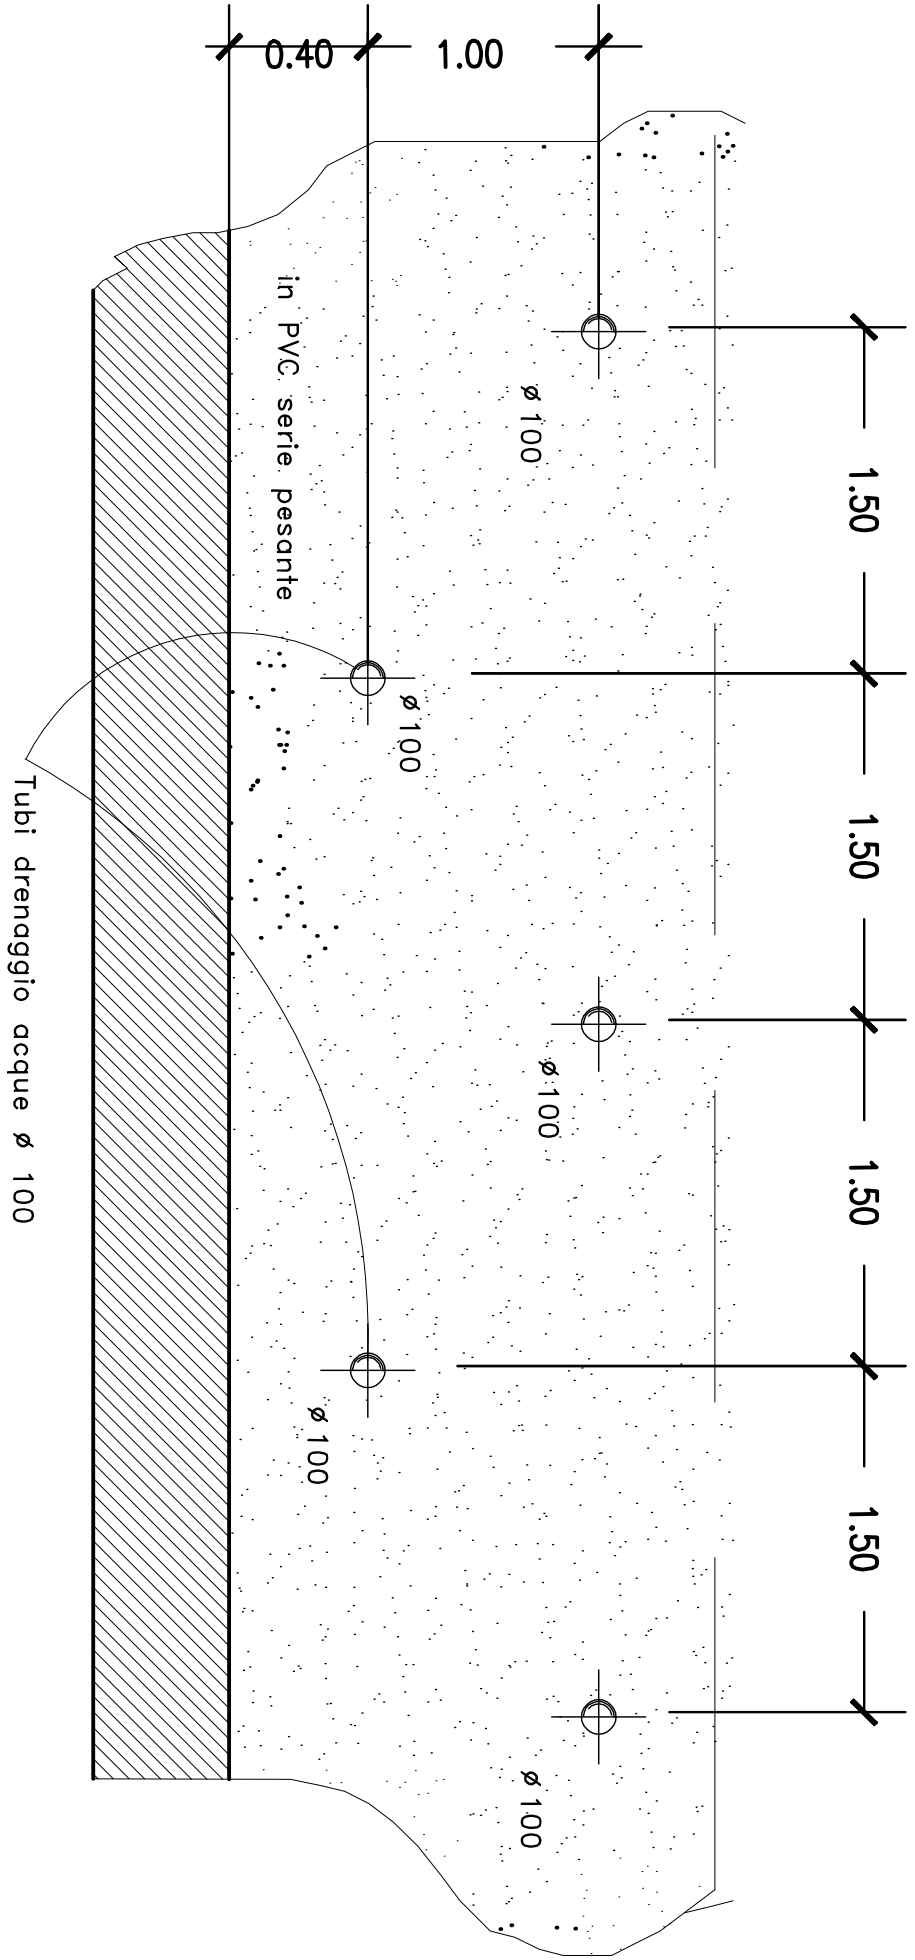


ARMATURA ORDITURA MURO TIPO "1"

CARPENTERIA

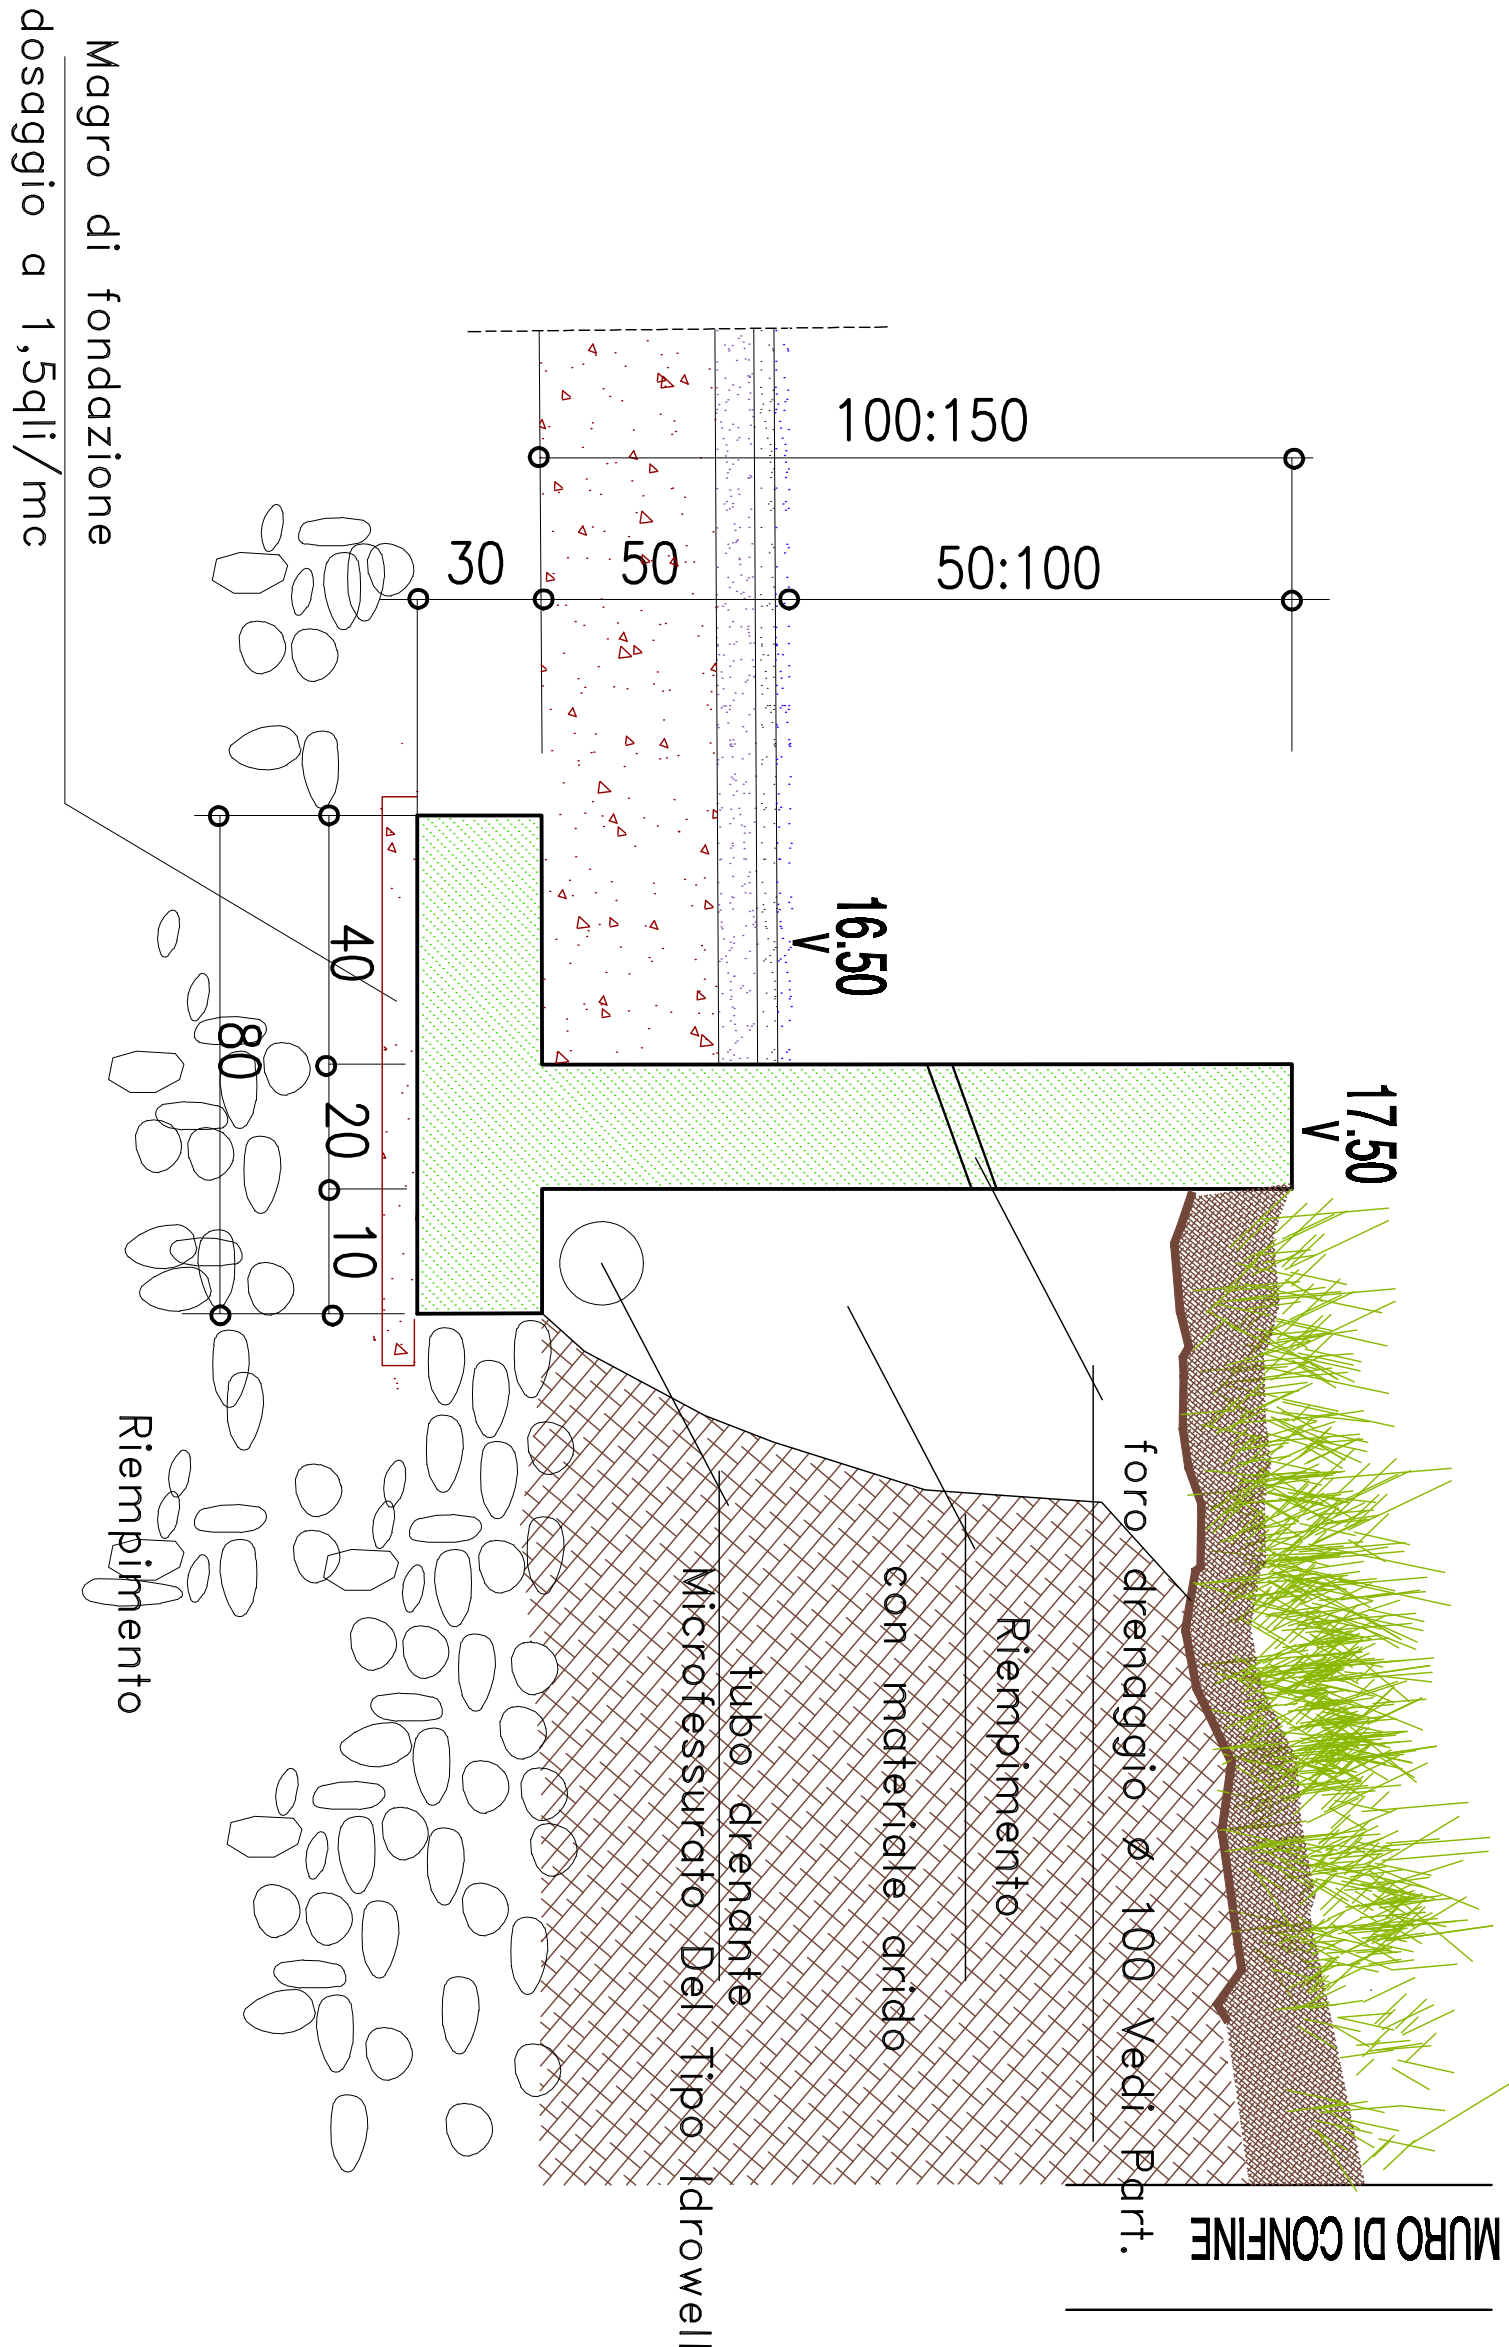


ORDITURA

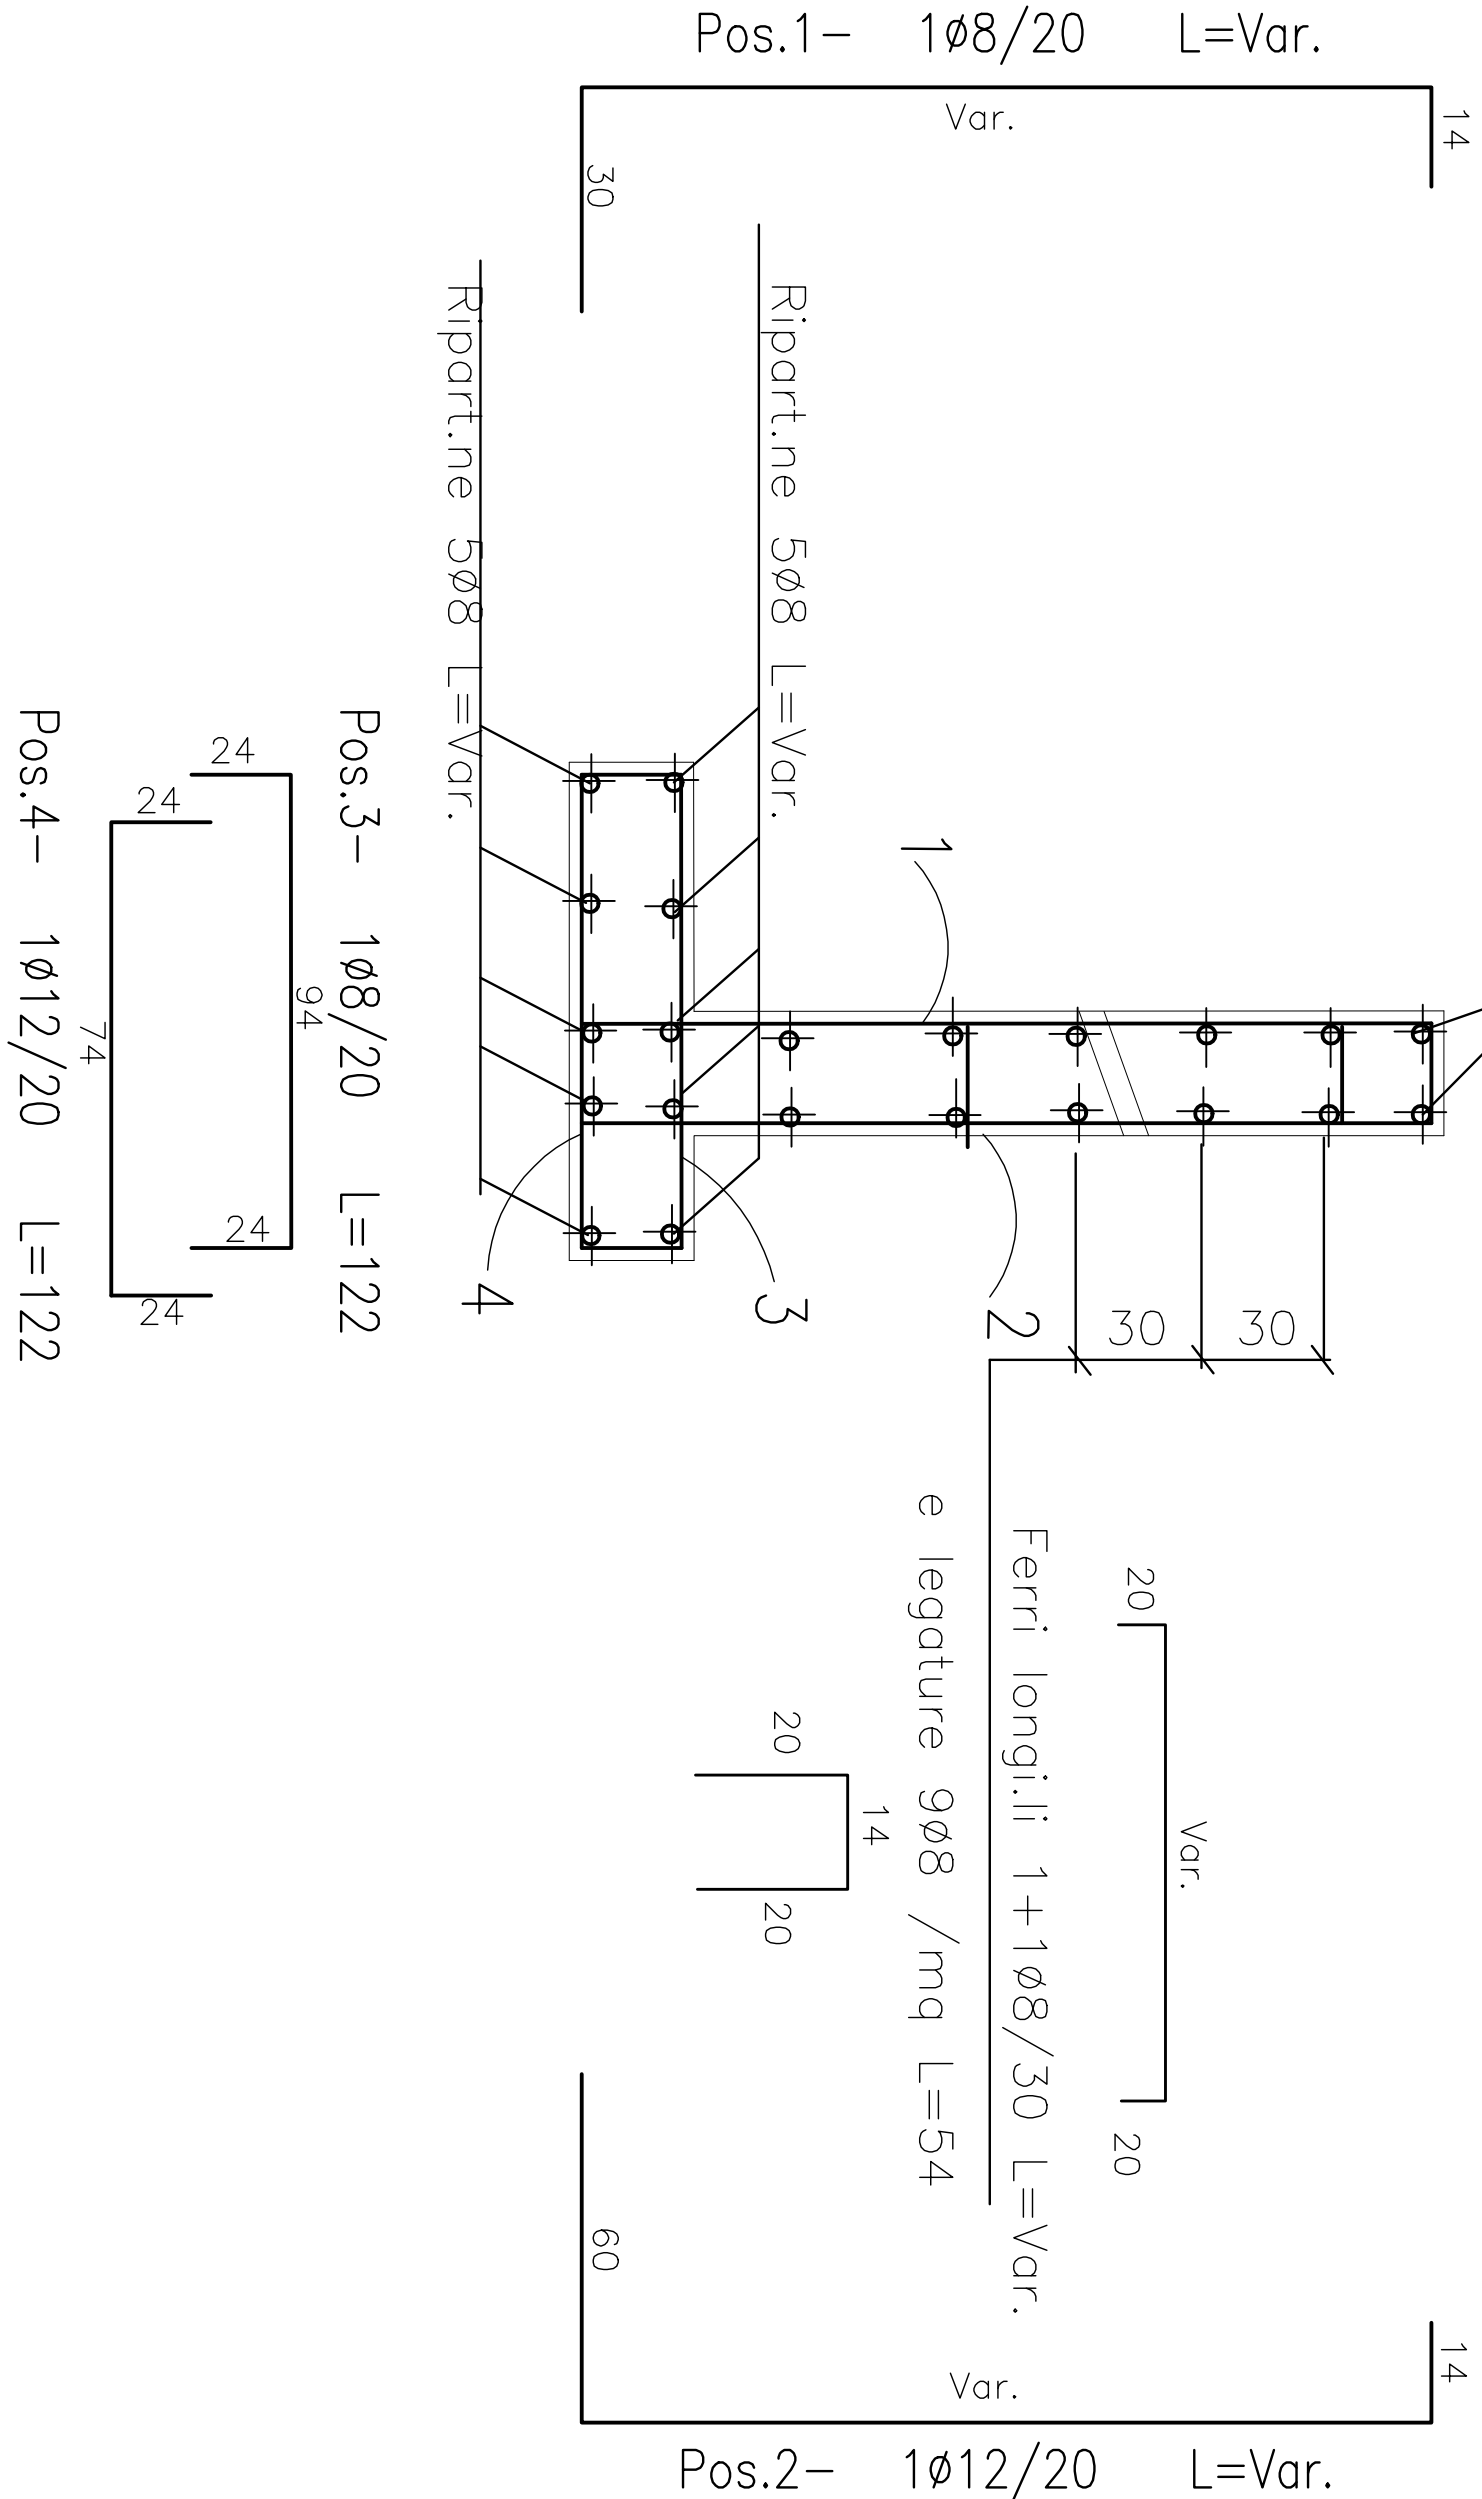


ARMATURA ORDITURA MURO TIPO "2"

CARPENTERIA

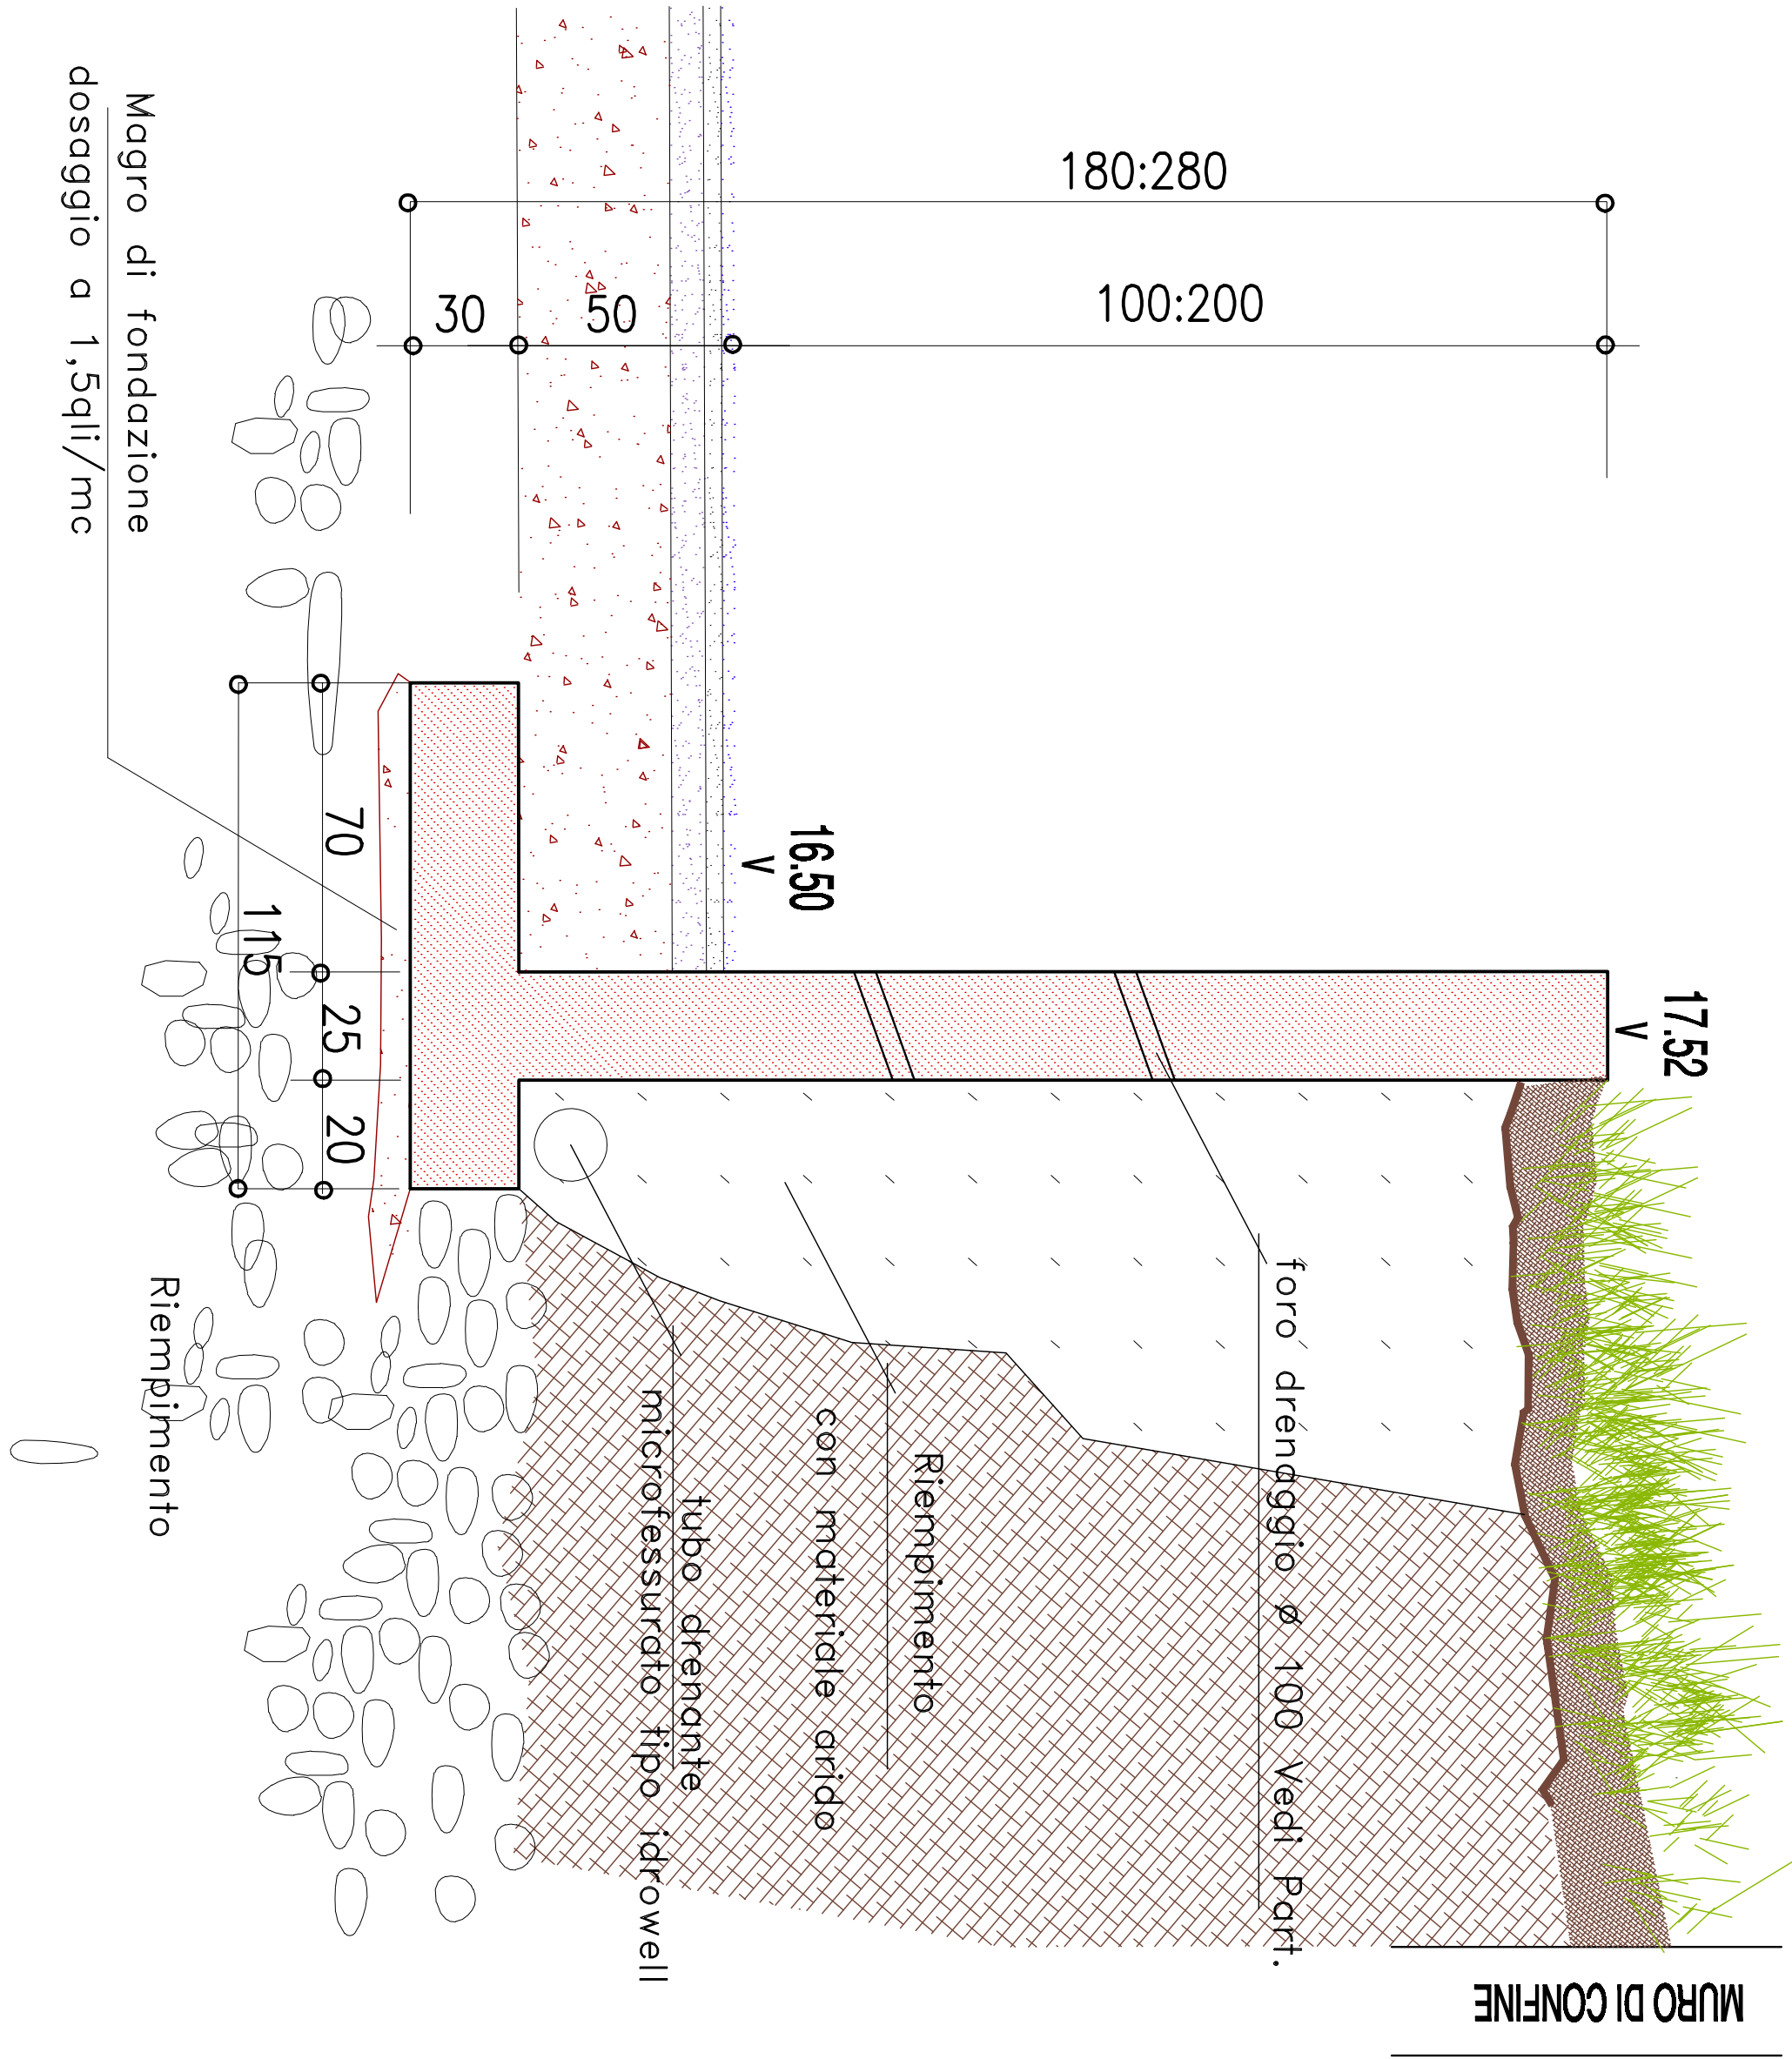

ORDITURA

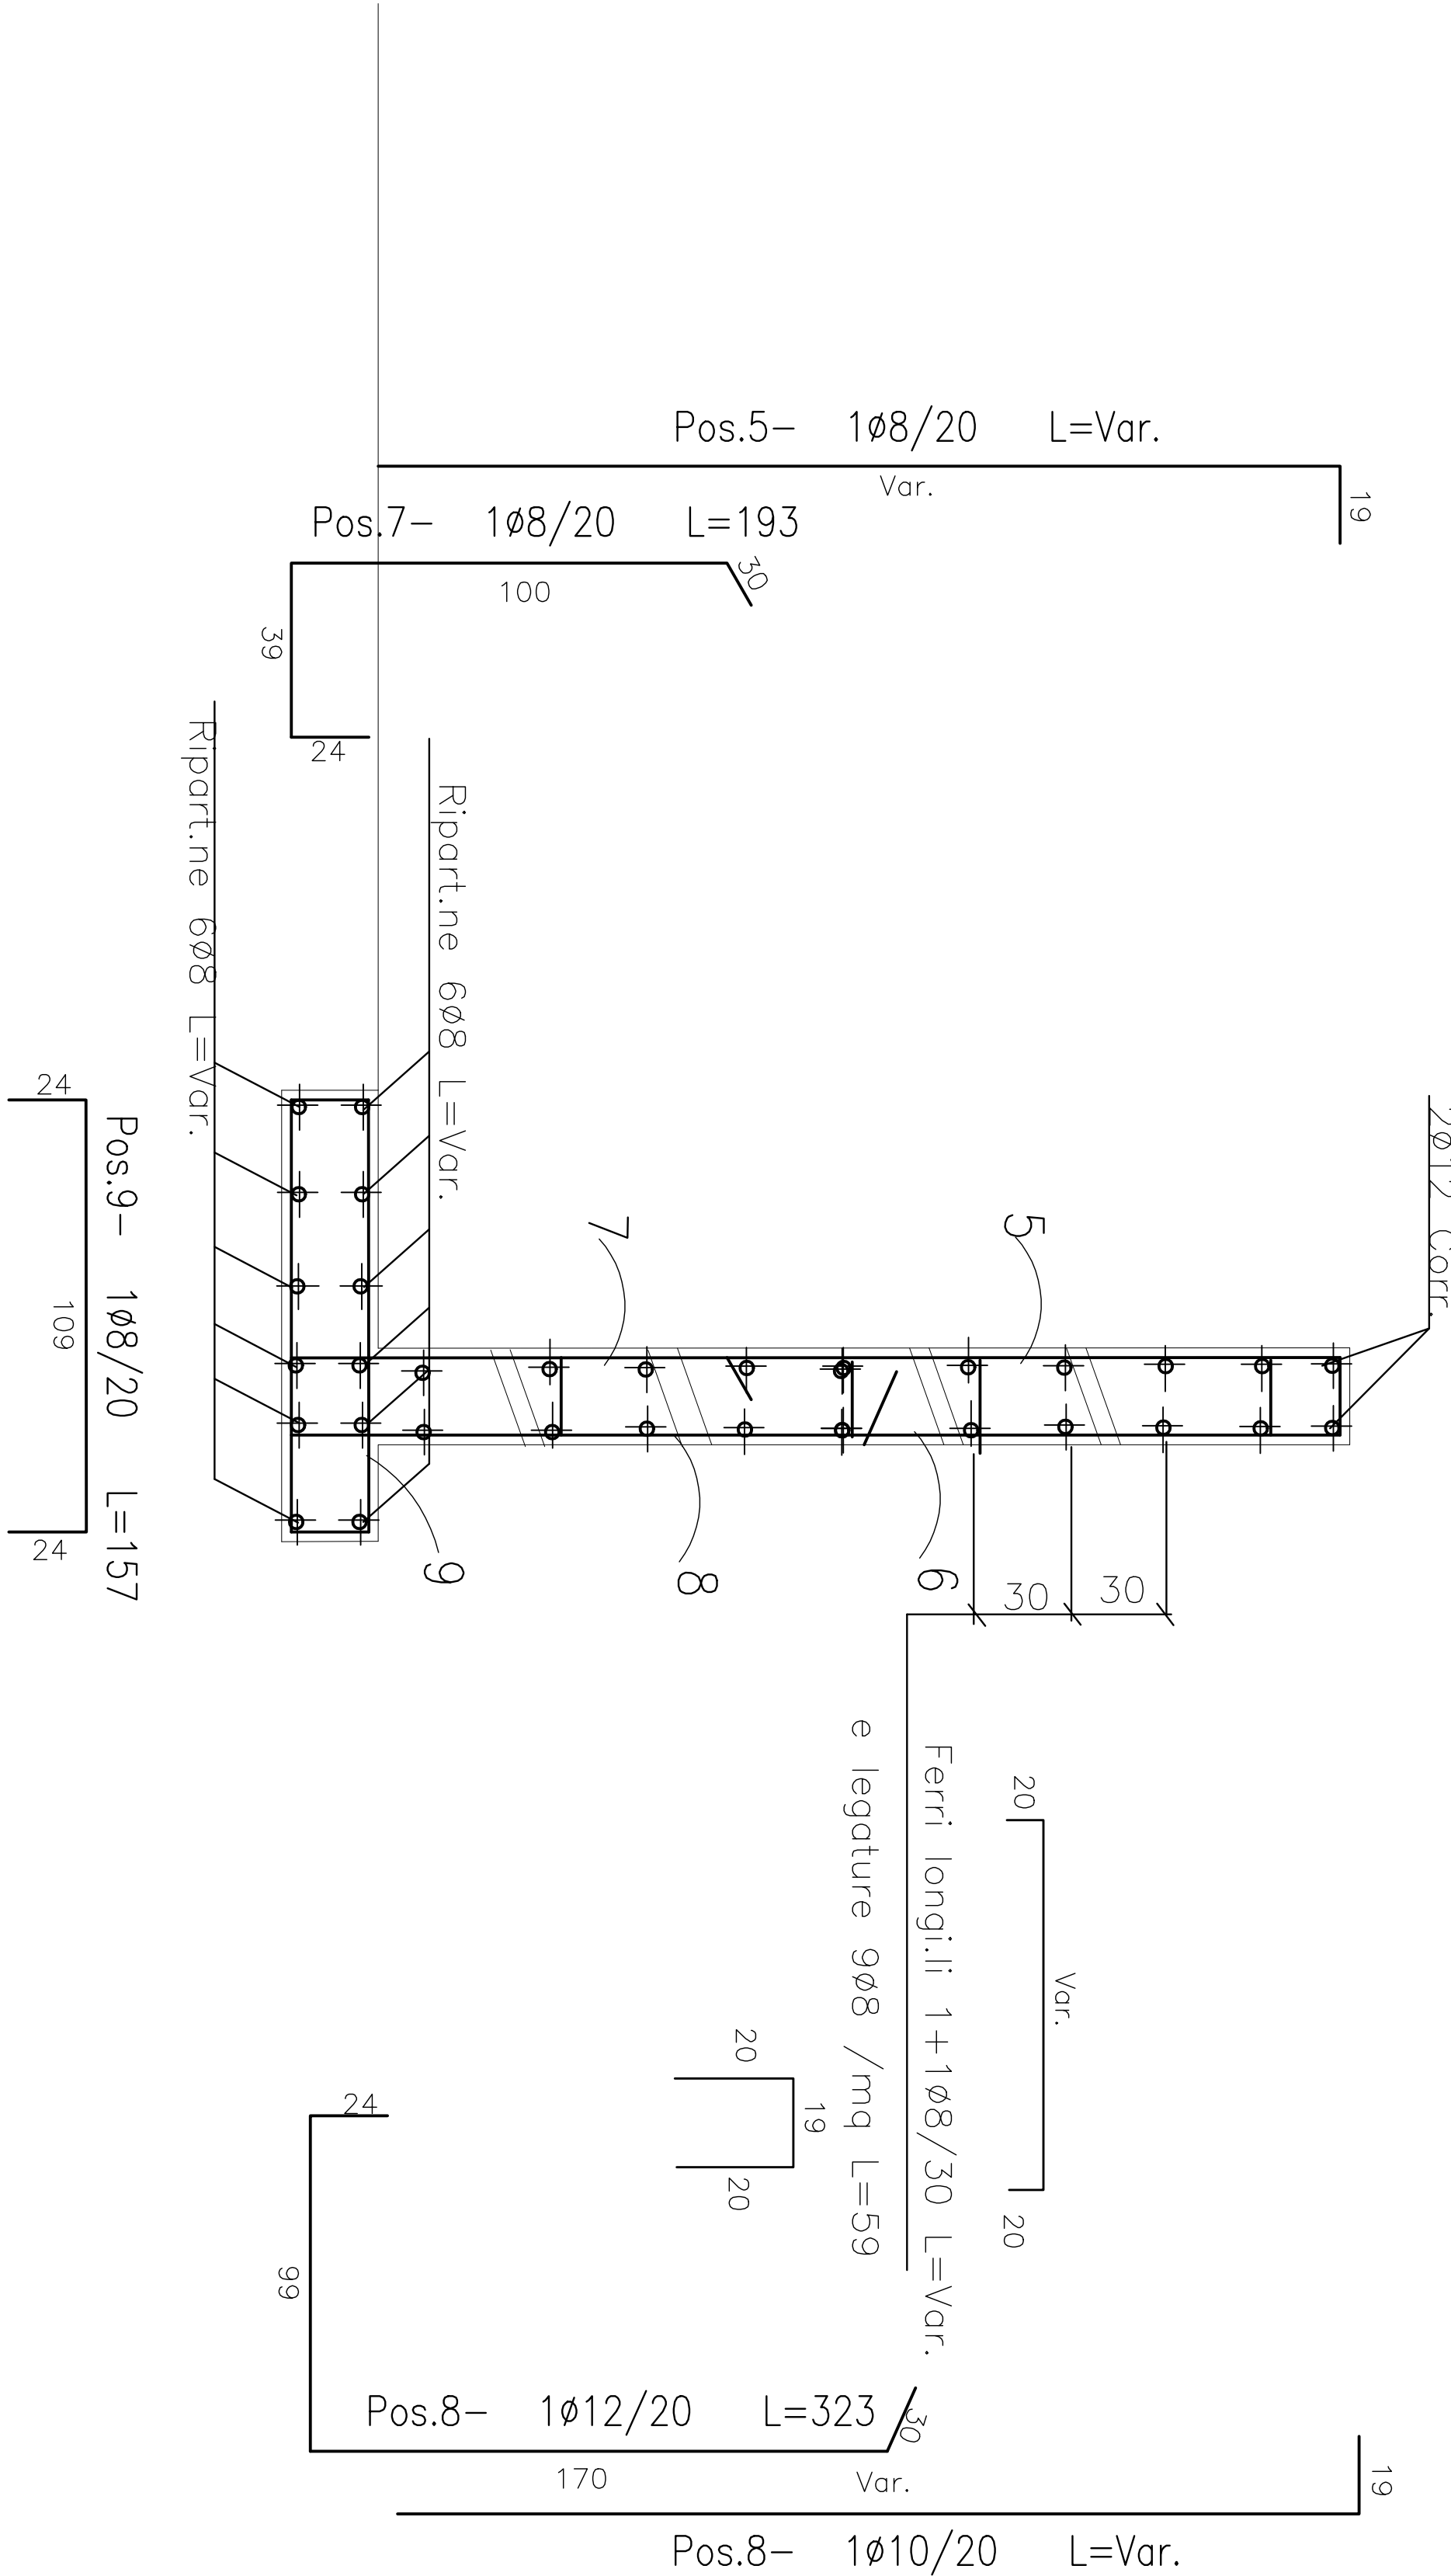

Vita Utile di Progetto				50 anni (Strutture di Classe III)			
Classificazione Sismica				Zona sismica 3			
Tipo di Costruzione				(cat. 2) Opere Ordinarie			
Resistenza al Fuoco				R 90			

CALCESTRUZZO per STRUTTURE in OPERA e GETTI INTEGRATIVI				Prestazione garantita in conformità alle UNI EN 206-1			
Classe di Resistenza				C25/30 (ex R'ck 300 kg/cm²)			
Classe di Consistenza				S4 (Slump 160±20 mm) Fluida			
Classe di Esposizione				FONDAMENTI			
Classe Contenuto in Cloruri				Cl 0,20+0,40			
Eventuali Additivi				Dmax <32 mm			
				Superfluidificante (dos. <5 gr/kg cemento)			

ACCIAIO				Tondo ferro per C.A.			
				B 450 C (ex FeB 44 K controllato in stabilimento)			
				N.B. Sarà cura del Direttore di Cantiere provvedere alla conservazione delle etichette di riconoscimento a corredo delle barre presagomate in fornitura			

PRESCRIZIONI PER FORNITURE DI ACCIAIO PRELAVORATO				Prima della messa in produzione di quanto al presente elaborato grafico l'Appaltatore dovrà fornire al Committente ed alla Direzione Lavori i nominativi delle officine di "prelavorazione" dell'acciaio per C.A. coinvolte nelle forniture.			
				Preventivamente all'avvio dei lavori dette Officine dovranno presentare copia della seguente documentazione:			
				□ "Attestazione di Denunce Attività di Centro di Trasformazione" rilasciata dal Servizio Tecnico Centrale del Consiglio Superiore dei LL.PP.			
				□ "Attestazione di Denunce Attività di Centro di Trasformazione" rilasciata dal Servizio Tecnico Centrale del Consiglio Superiore dei LL.PP.			
				Sarà obbligatorio per le Officine l'impiego di prodotti assoggettati a marcatura CE secondo le norme armonizzate UNI EN 10025, UNI EN 10210, UNI EN 10219-1 o comunque assoggettati al rilascio di Attestazione di Qualifica, sempre a cura del Servizio Tecnico Centrale del Consiglio Superiore dei LL.PP.			
				Rimane a carico del Direttore Tecnico di dette Officine garantire la rintracciabilità della provenienza dei materiali e delle prove eseguite su suddetti materiali.			

VERIFICARE SUL POSTO QUOTE, MISURE E CORRISPONDENZE							
---	--	--	--	--	--	--	--

STUDIO CANEPA ASSOCIATI				Ing. Giovanni Carra - arch. Maurizio Carra - Ing. Giovanni G. Carra			
Via Domenico Fisella 16/22 - 16121 Genova - Tel. 010/561227 - Fax. 010/565064				e-mail: associsti@studiocanepa.it - Codice Fiscale e Partita IVA 02783800109			
COMUNE DI MASONE				Fraz. di Masone 1, Masone (GE)			
CITTA' METROPOLITANA DI GENOVA							
LAVORO				PIANO REGIONALE TRIENNALE DEGLI INTERVENTI DI EDILIZIA SCOLASTICA 2015/2017			
OGGETTO				REALIZZAZIONE DI UNA SCUOLA MATERNA			
				LOCALITA' RONDO - VIA ROMITONIO 108 - MASONE (GE)			
CARPENTERIA ORDITURA MURI TIPO 1-2							
approvato				15/08/2017			
firmato				15/08/2017			
scaduto				15/08/2017			

S.22				S.22			
A				A			