


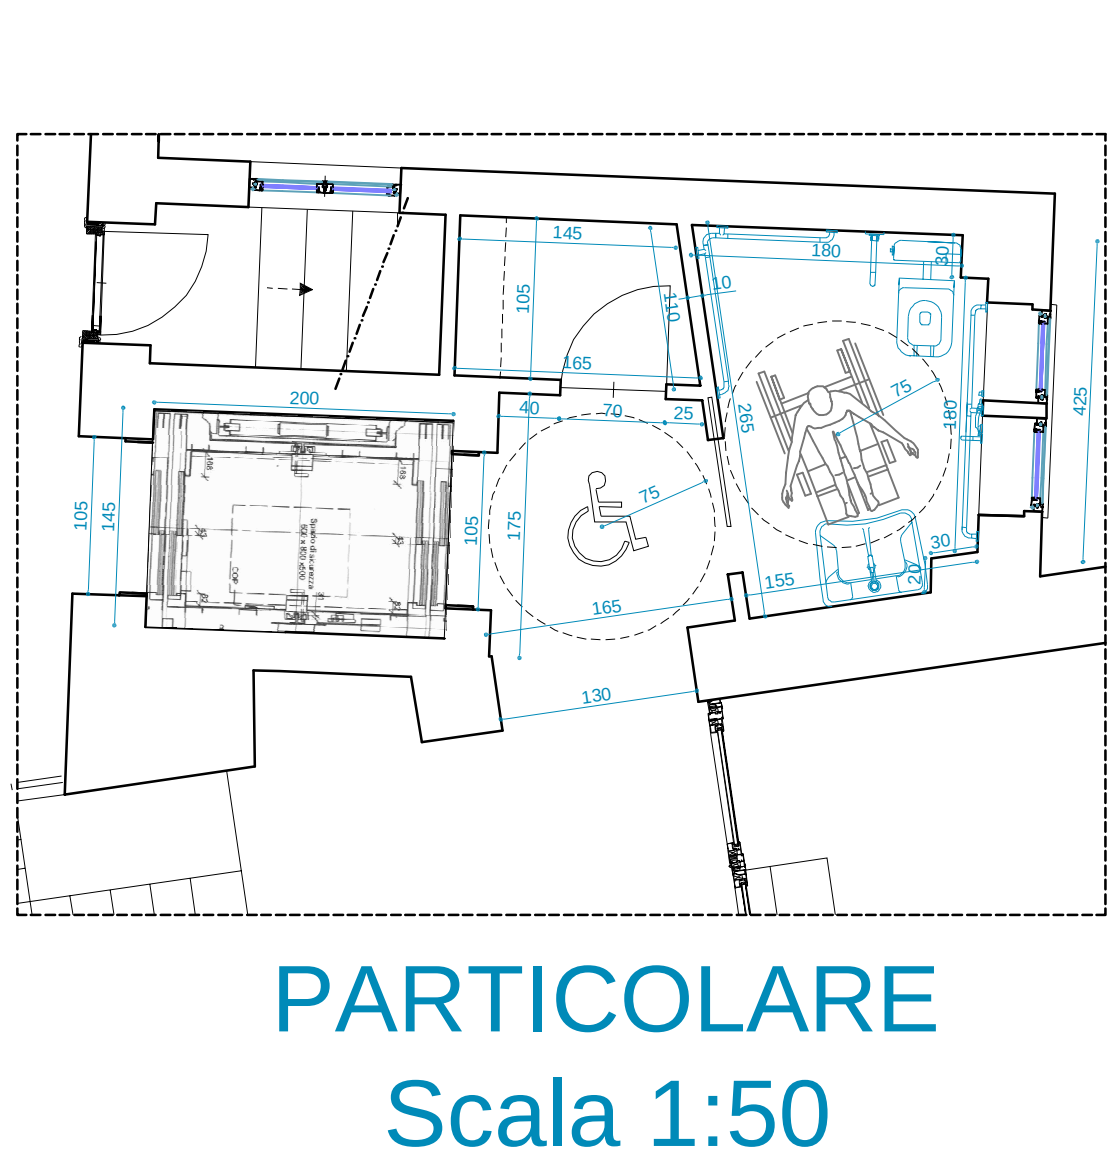
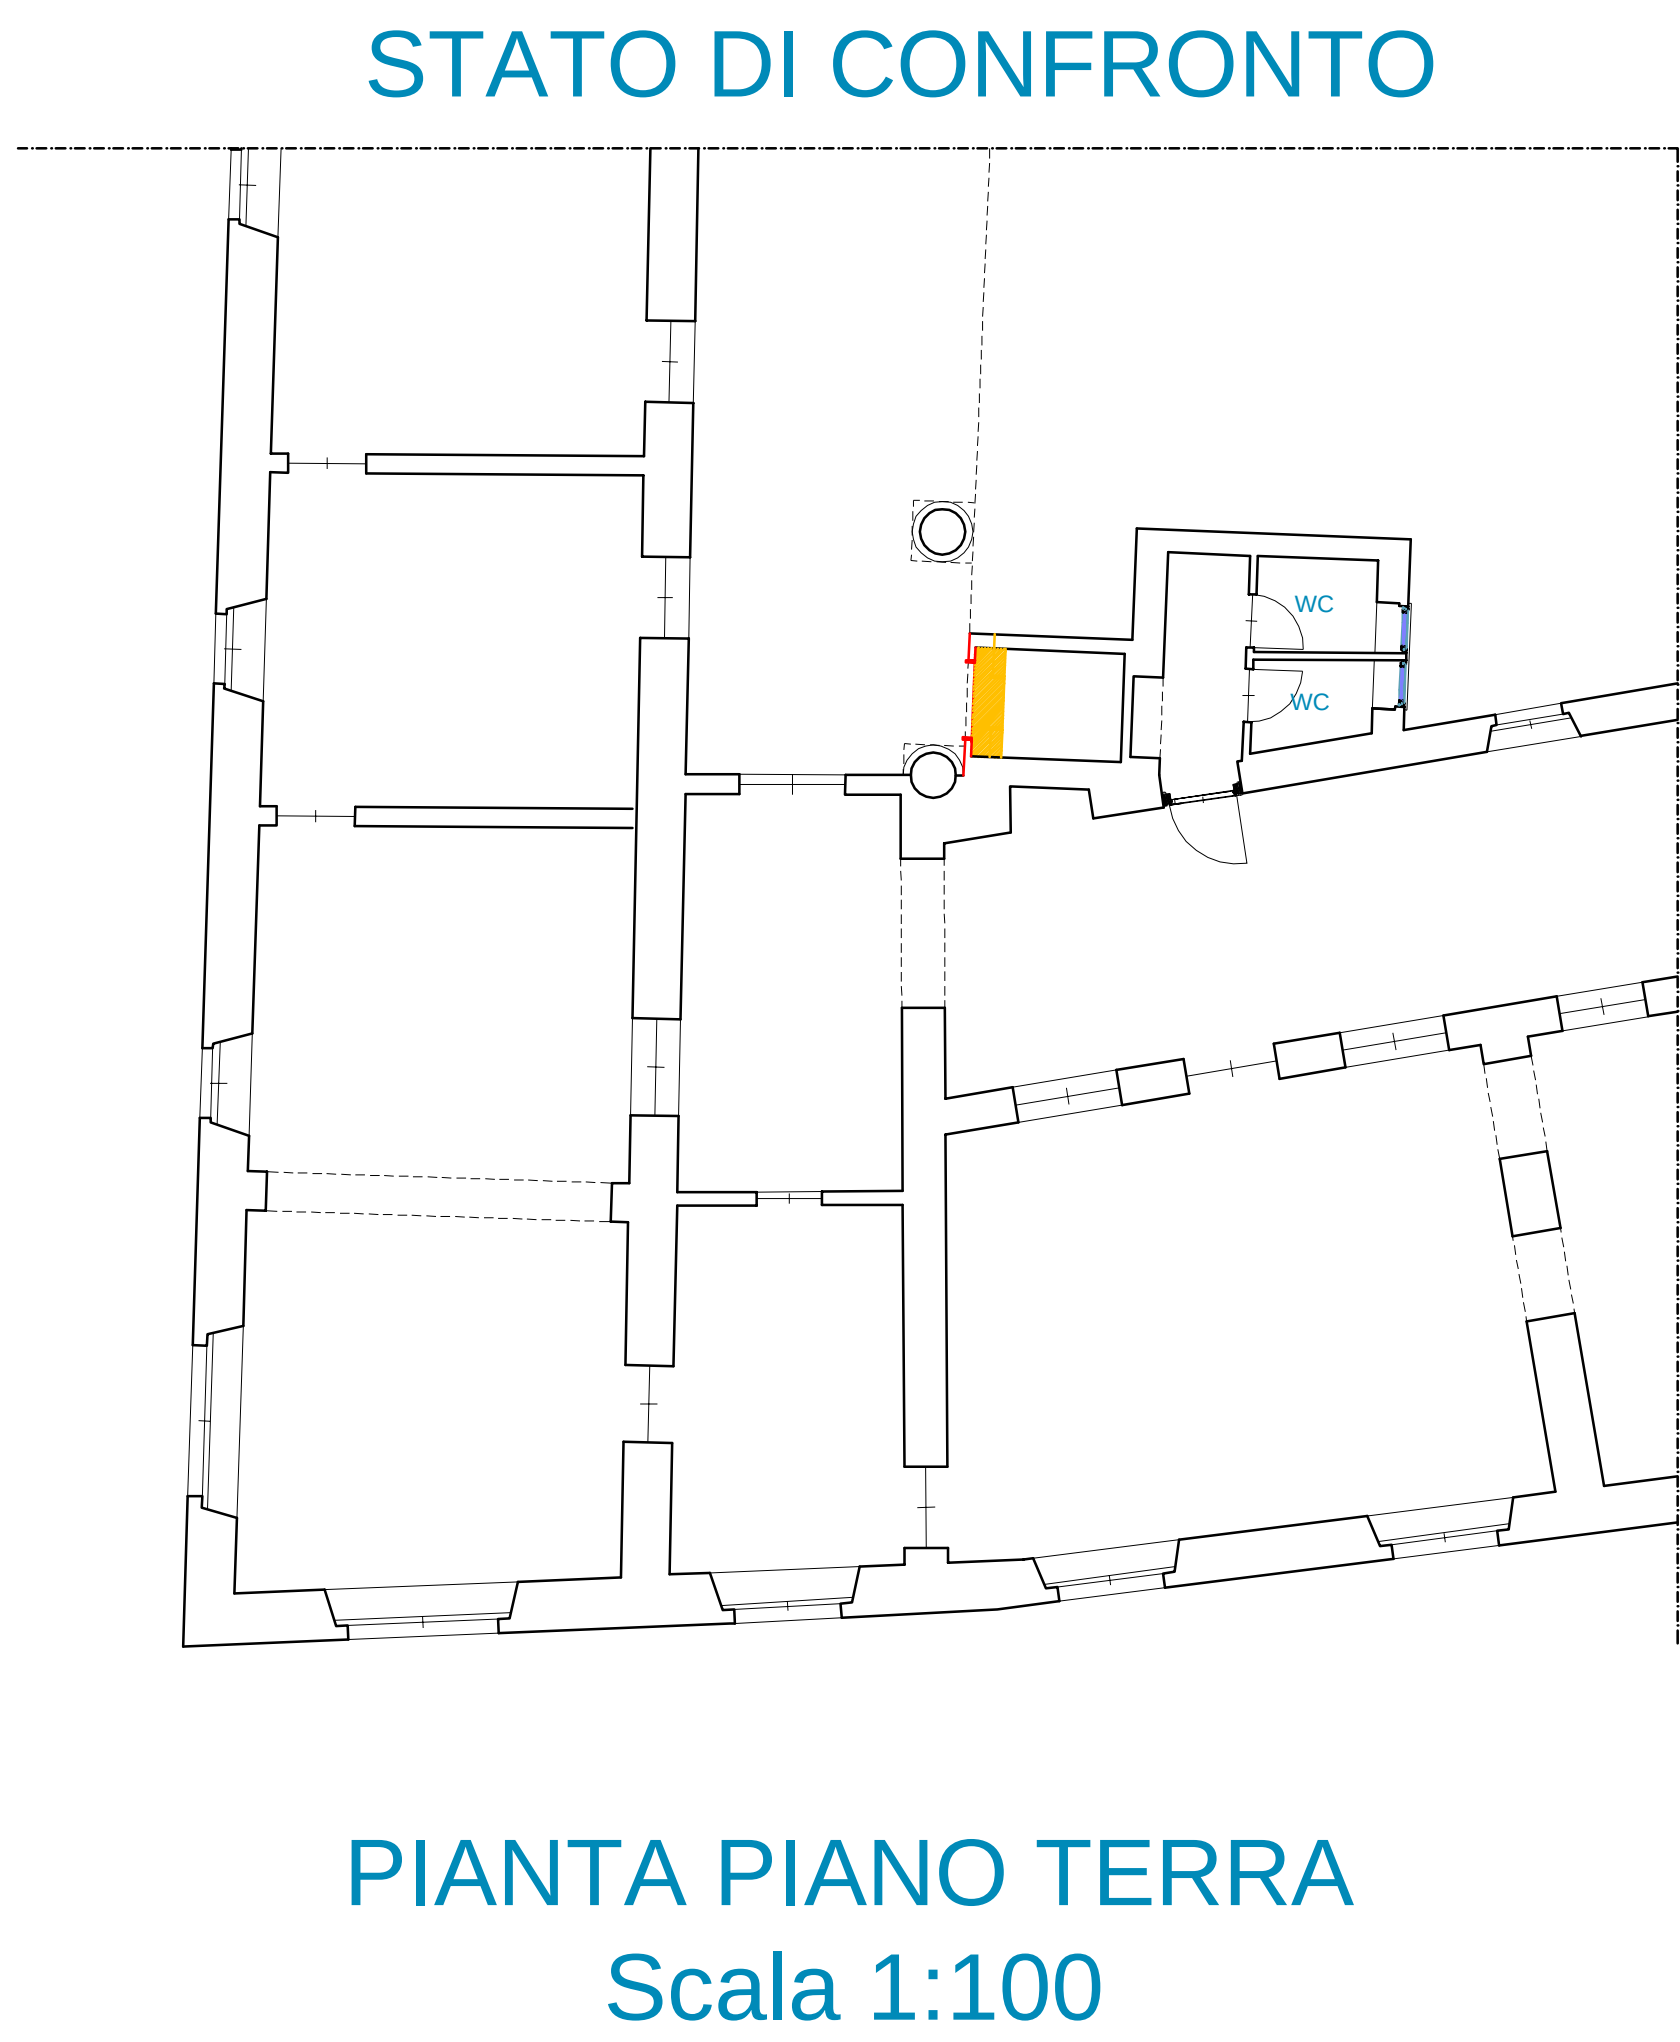
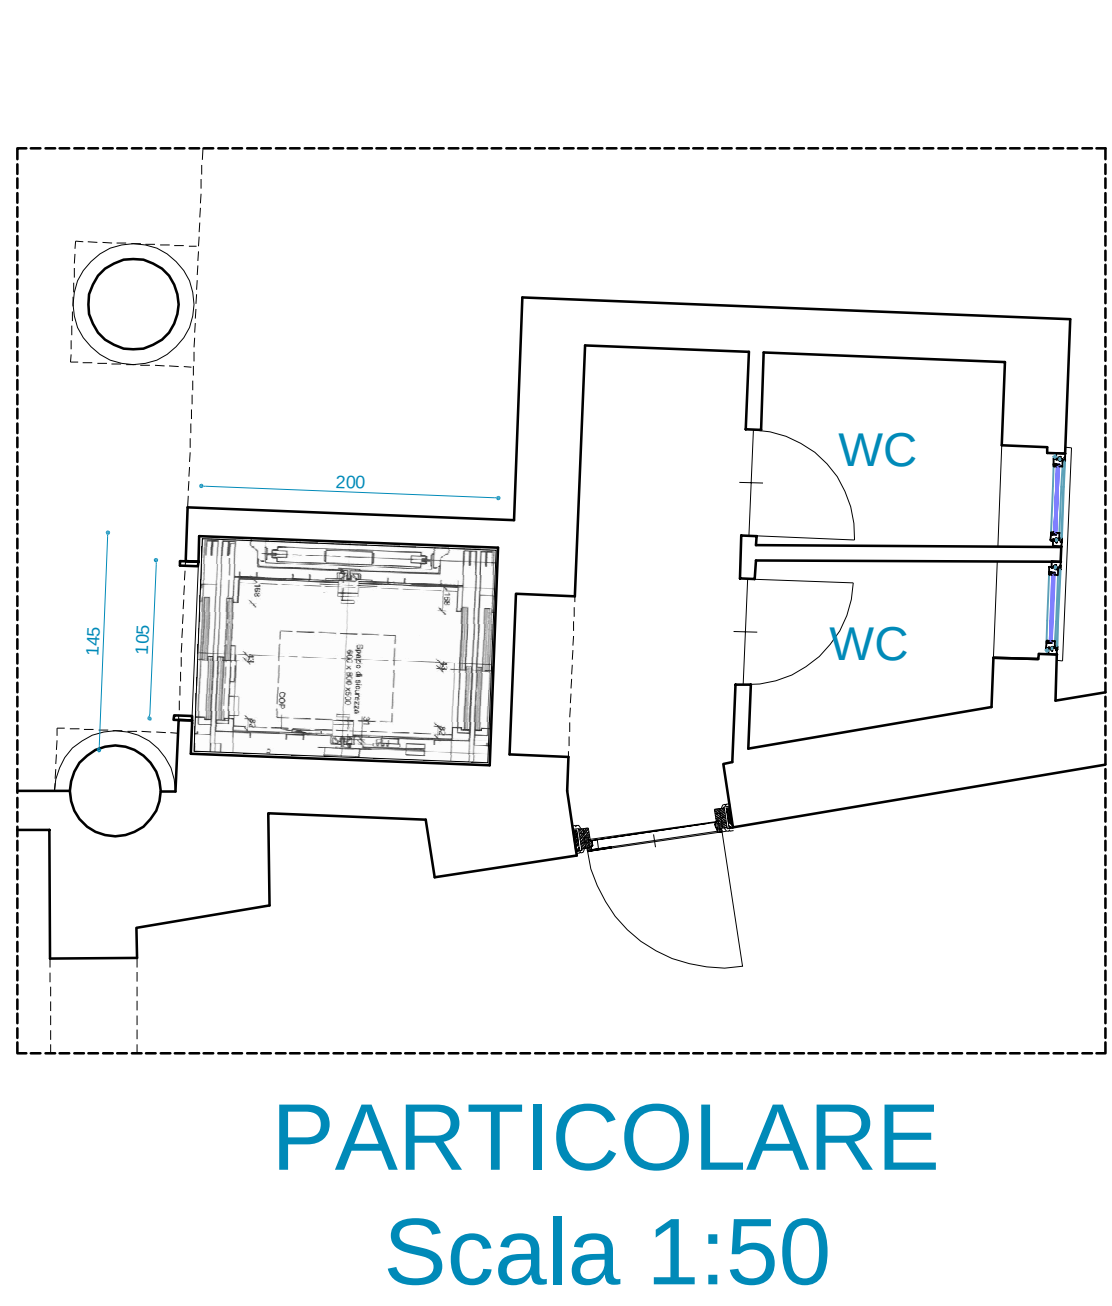
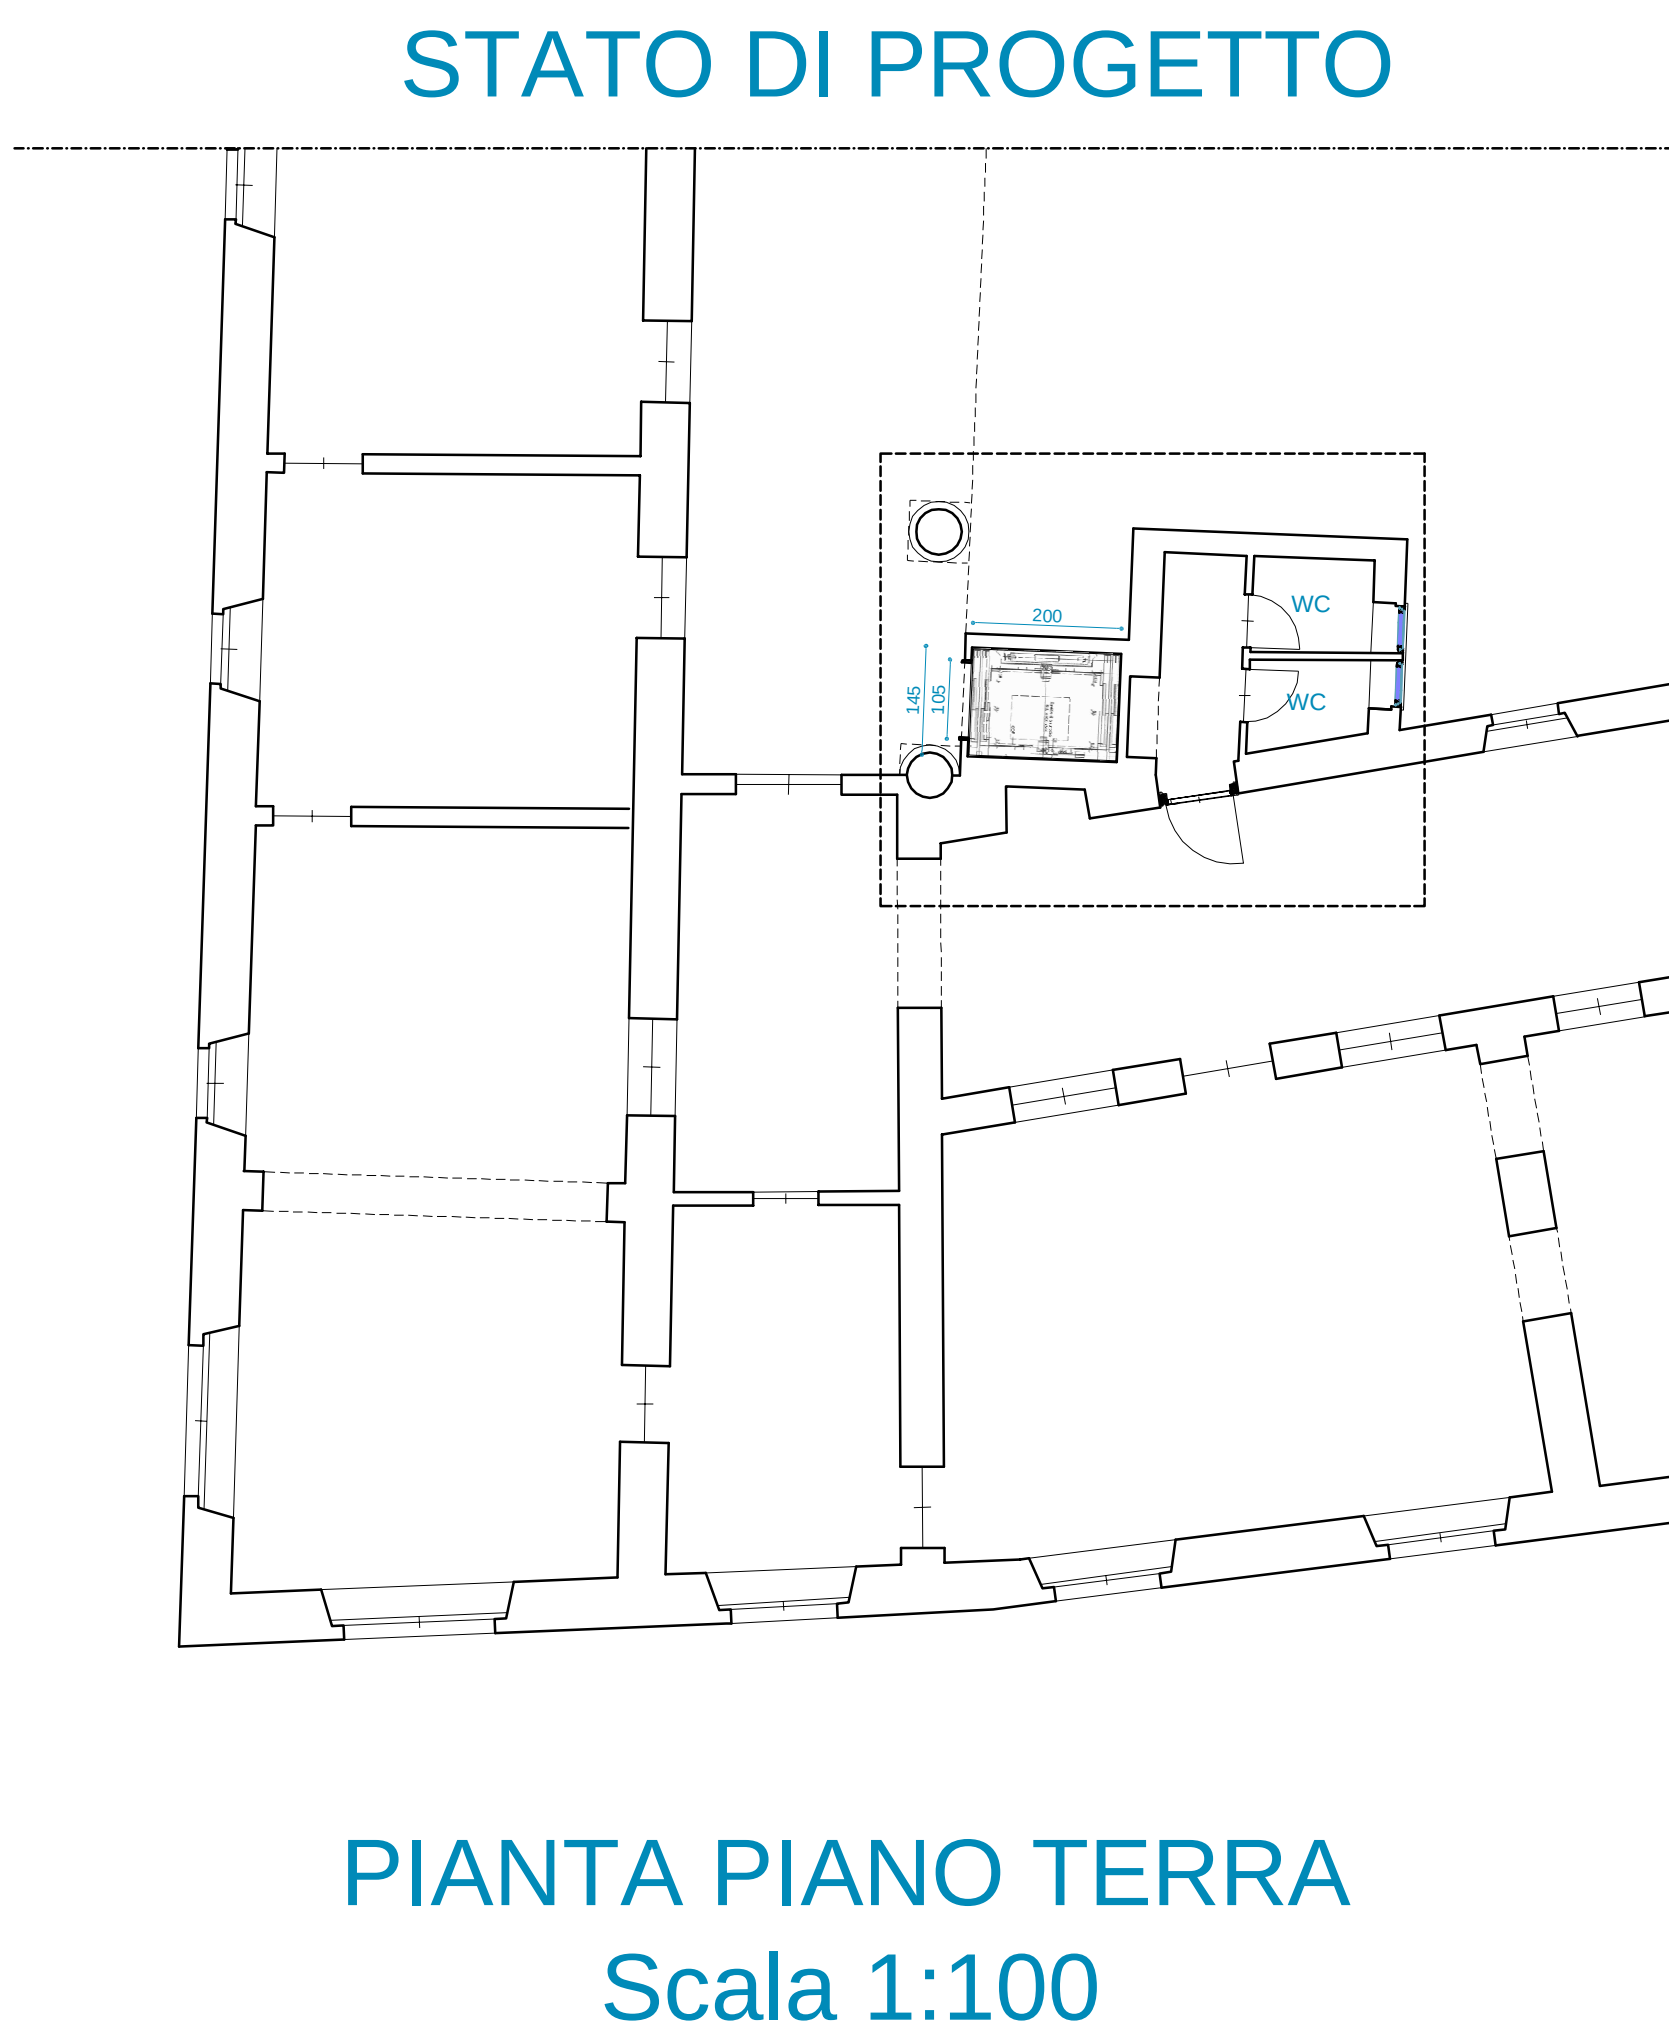


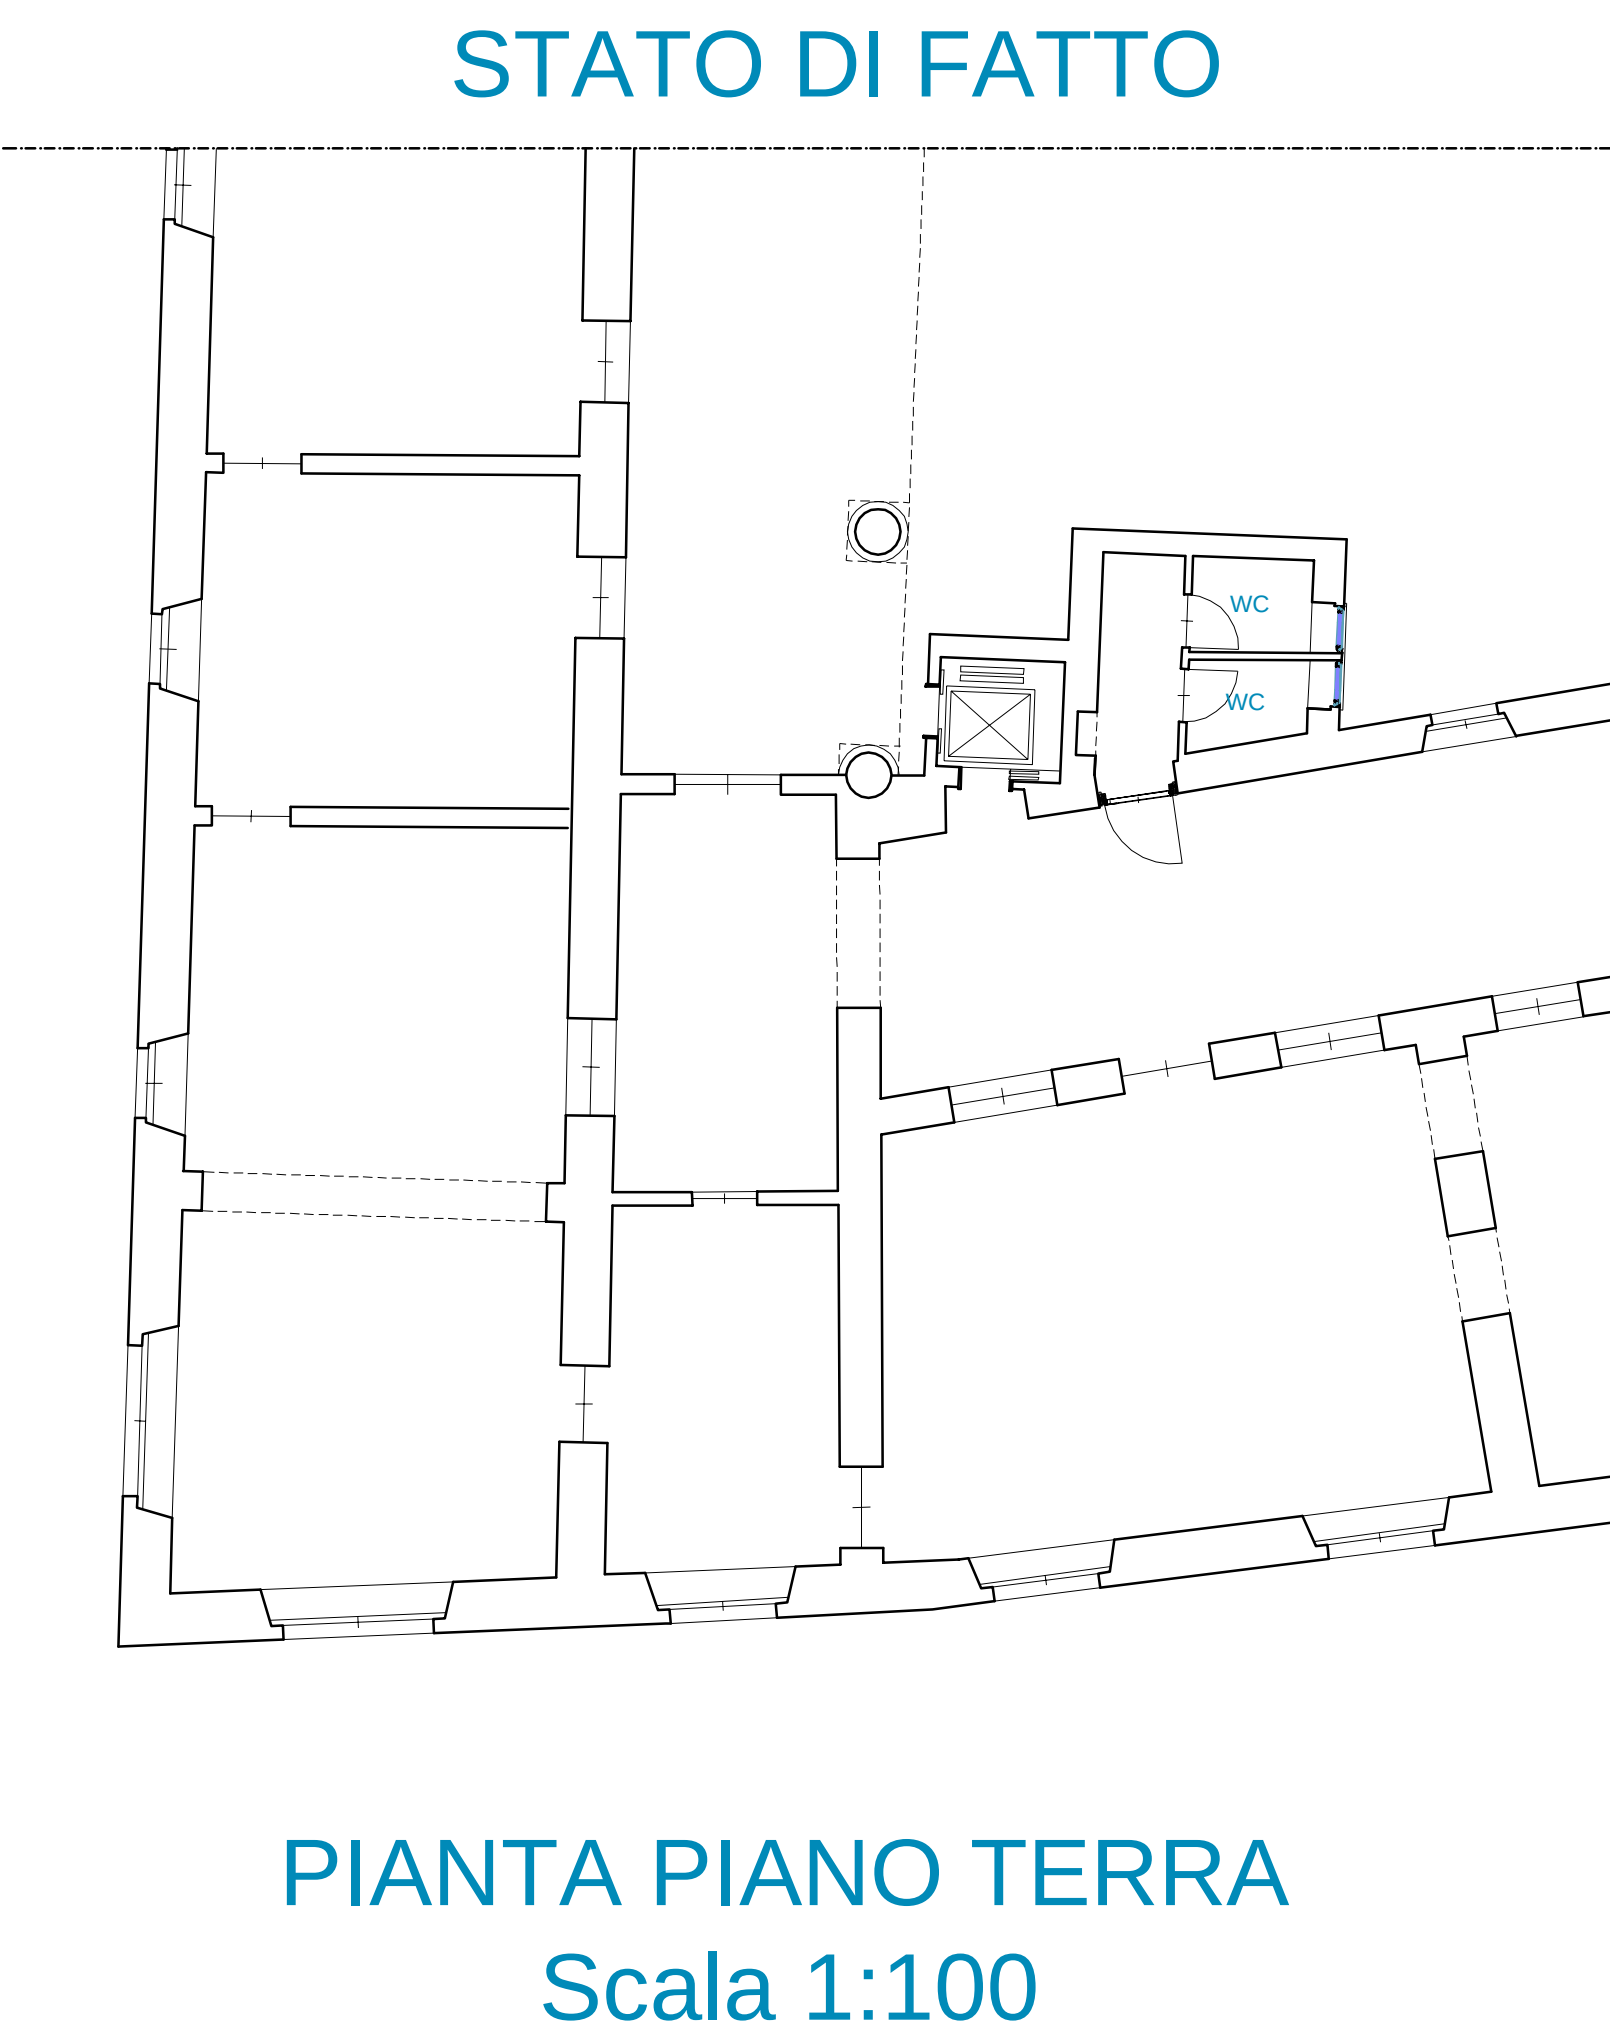

- Demolizioni
- Nuove Costruzioni

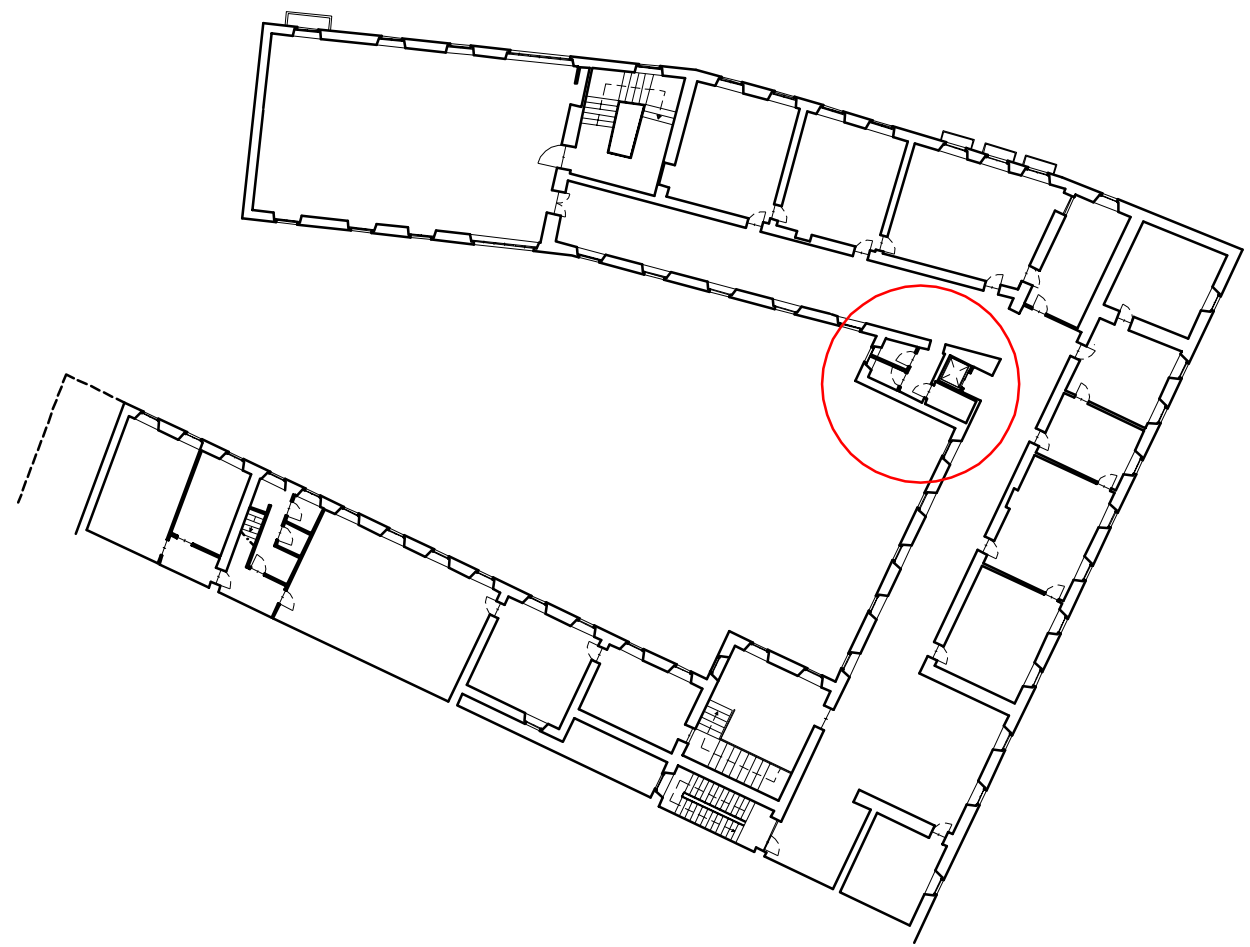

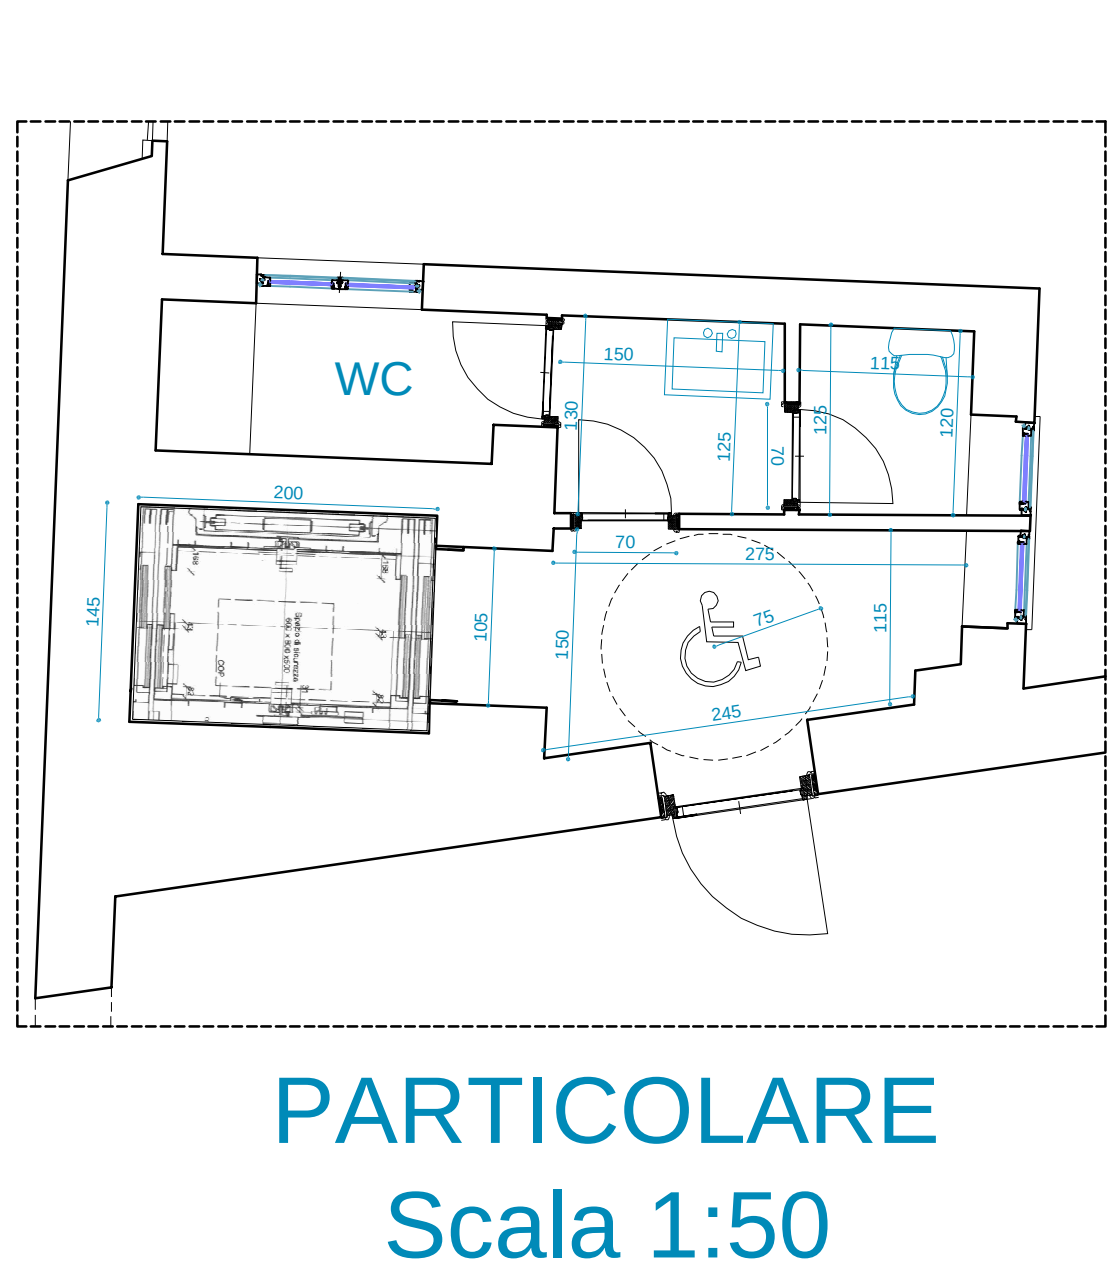

COMUNE DI ACQUI TERME
Provincia di Alessandria



PALAZZO LEVI - FOGLIO N°27 particella n°74
EX CASERMA CESARE BATTISTI - FOGLIO N°27 particella n°361

PROGETTO DEFINITIVO/ESECUTIVO

RISTRUTTURAZIONE EDIFICIO COMUNALE
PALAZZO LEVI
E DI PORZIONE DI EX CASERMA CESARE BATTISTI
DI PROPRIETÀ COMUNALE

VANO ASCENSORE E BAGNI

ACQUI TERME
00560015

SANQUILICO Arch. Alberto

ODDONE Ing. Antonio
RESPONSABILE P.P.

TAV
2

UFFICIO TECNICO - COMUNE DI ACQUI TERME - Acqui Sanquillo Alberto - acqui@comuneacqui.com - Tel.0144779020