

struttura metallica
(o ganci allungati)
alla base della falda
per la tenuta allo scivolamento


Ripasso completo del manto di copertura
con aggiunta di ganci e struttura metallica
(o ganci allungati) alla base della falda
per la tenuta allo scivolamento

Controllo delle lattonerie
ed eventuali zone del manto
con particolare attenzione
al punto in cui è avvenuta l'infiltrazione
che ha causato danni
al vano scala sottostante

VISTA ALA SUD



VISTE
ALA
NORD

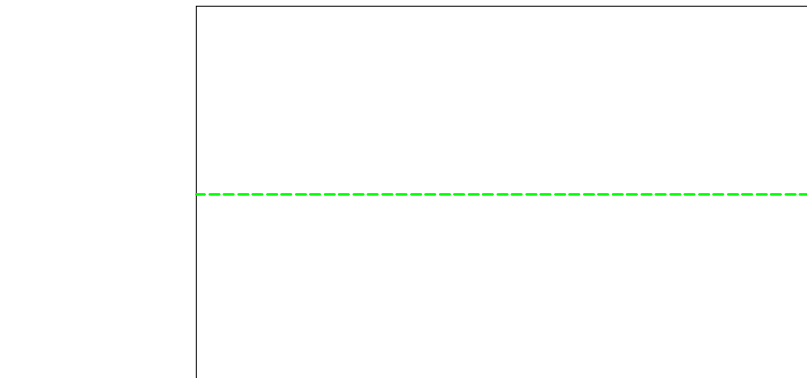

NUOVA
LINEA VITA
Lunghezza massima
tra un appoggio e l'altro
metri 10

VISTA ALA EST



VISTA FOTOGRAFICA DEL TETTO
Ridimensionata circa alla scala 1:200

Controllo della lattoneria e del punto in cui è avvenuta l'infiltrazione
che ha causato danni al vano scala sottostante



COMUNE DI ACQUI TERME
Provincia di Alessandria



PALAZZO LEVI - FOGLIO N°27 particella n°74
EX CASERMA CESARE BATTISTI - FOGLIO N°27 particella n°361
PROGETTO DEFINITIVO ESECUTIVO

RISTRUTTURAZIONE EDIFICIO COMUNALE
PALAZZO LEVI
E DI PORZIONE DI EX CASERMA CESARE BATTISTI
DI PROPRIETÀ COMUNALE
IDENTIFICAZIONE LAVORI TETTO

ACQUI TERME
09/09/2025

SANQUILICO Arch. Alberto

ODDONE Ing. Antonio
PROGETTAZIONE

TAV
3

UFFICIO TECNICO - COMUNE DI ACQUI TERME - Arch. Sanquilio Alberto - tecnico@comuneacqui.com - Tel.015/6577020