



ESTRATTO P.R.G.C. VIGENTE




ESTRATTO N.C.T. COMUNE DI STREVI (AL)
FG. DI MAPPA N. 9 MAPP. N. 97
scala 1:1.000

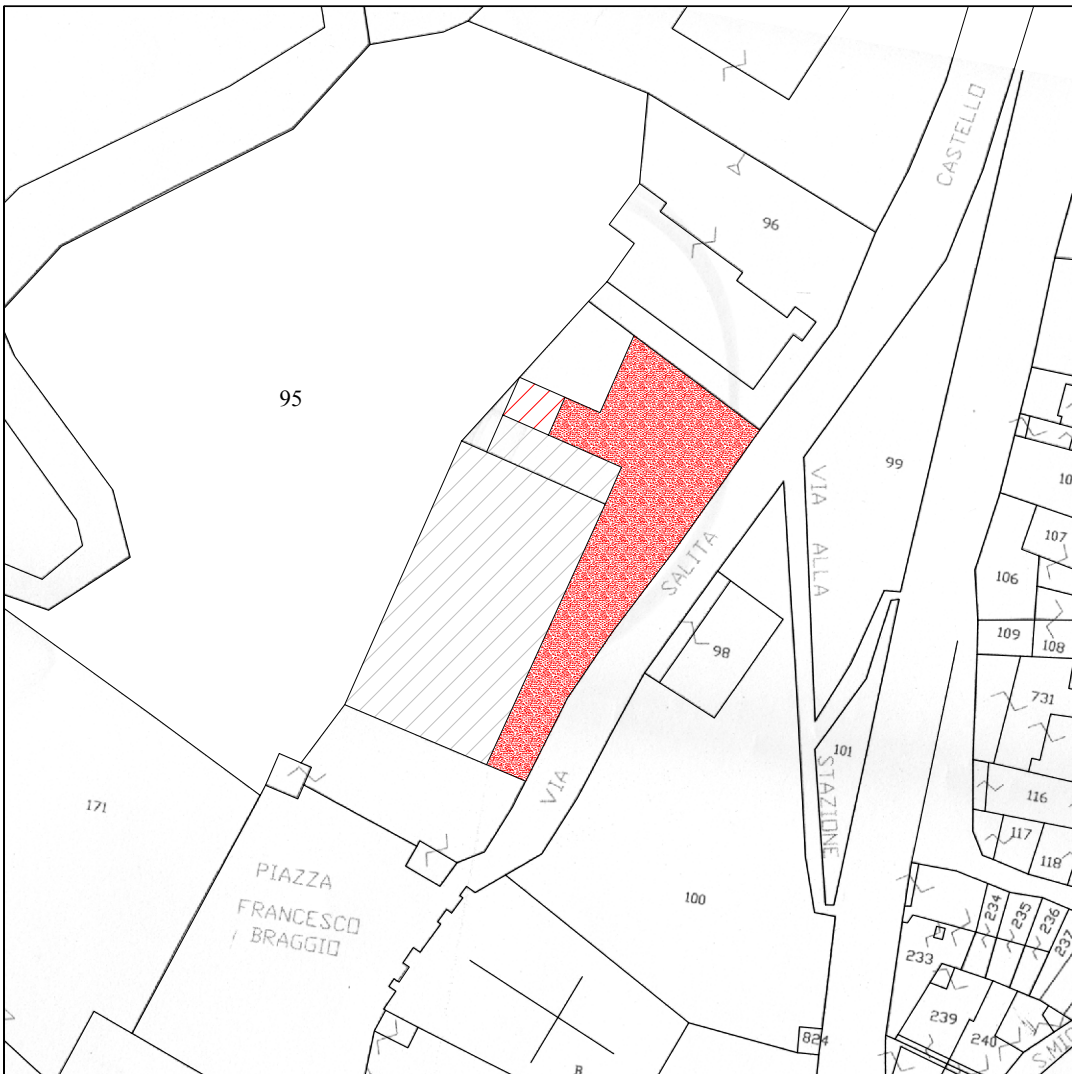


SEZIONE A - A'
scala 1:50

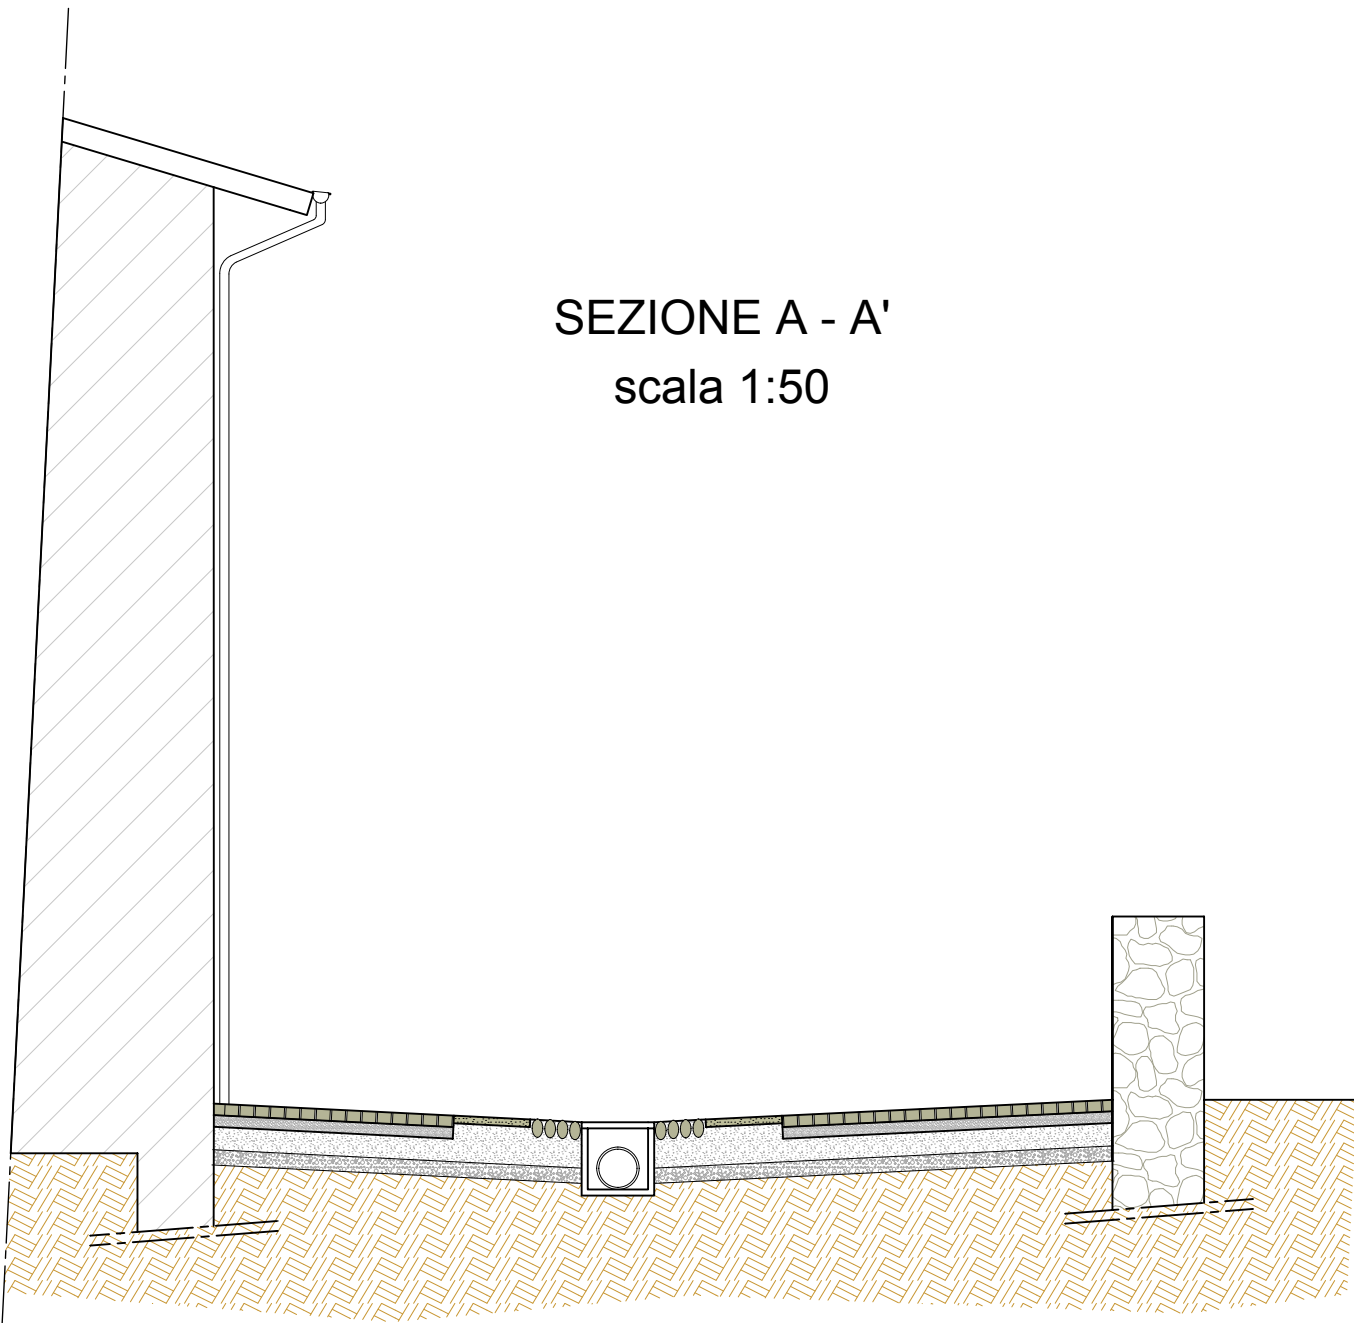


SEZIONE C - C'
scala 1:50

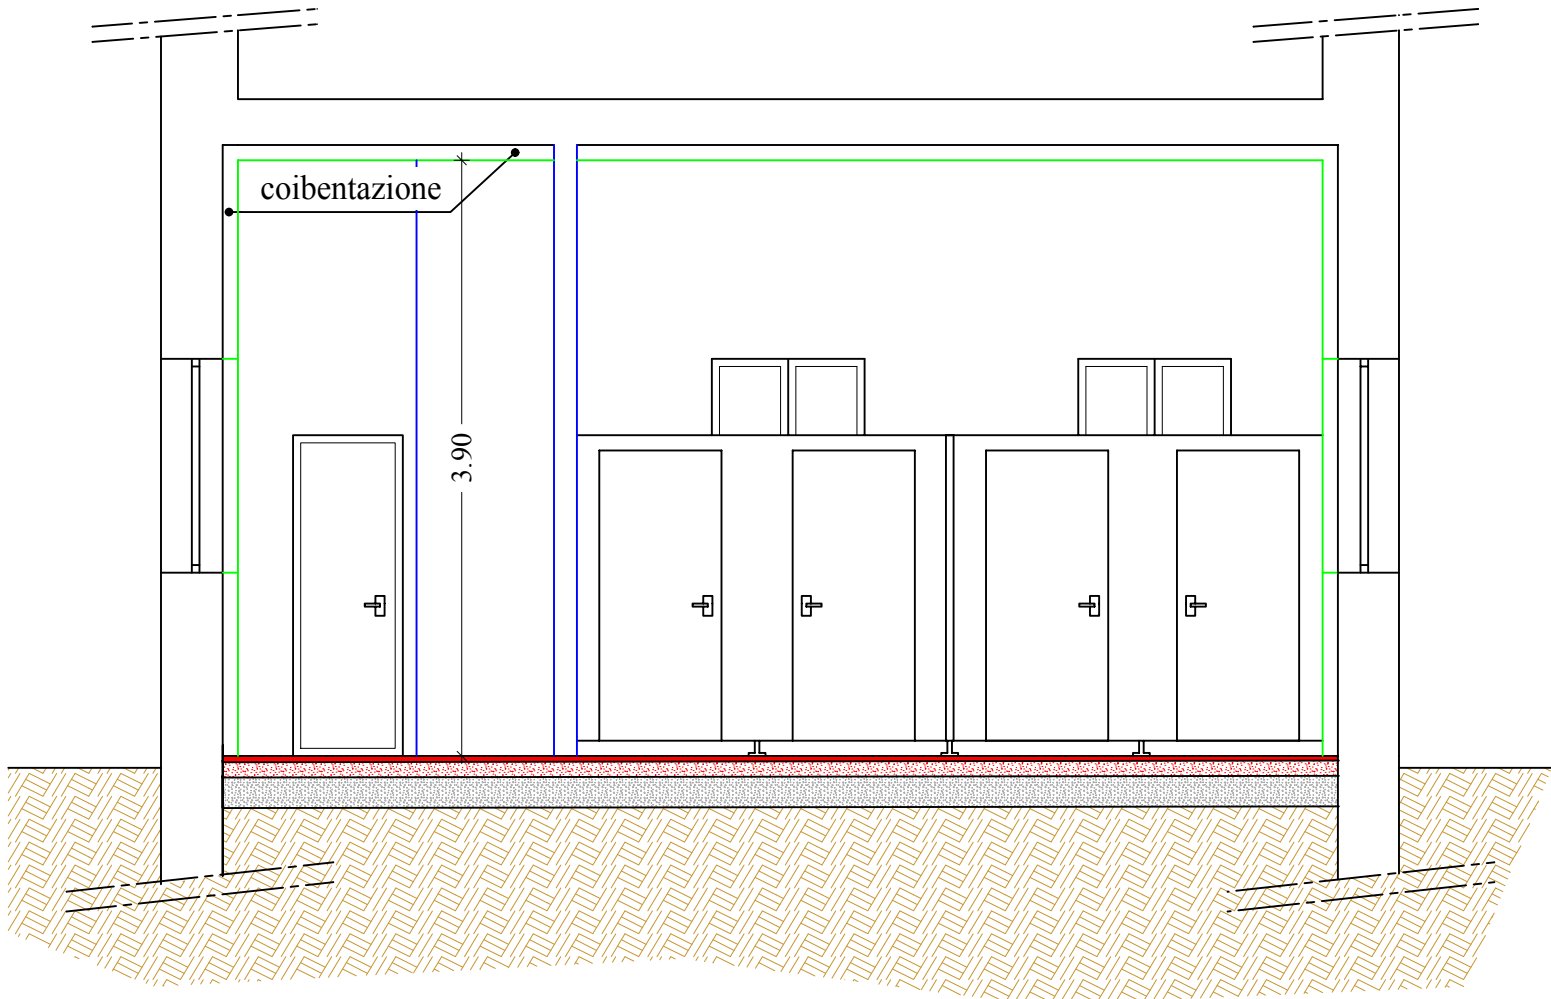


PARTICOLARE SEZIONE
scala 1:25

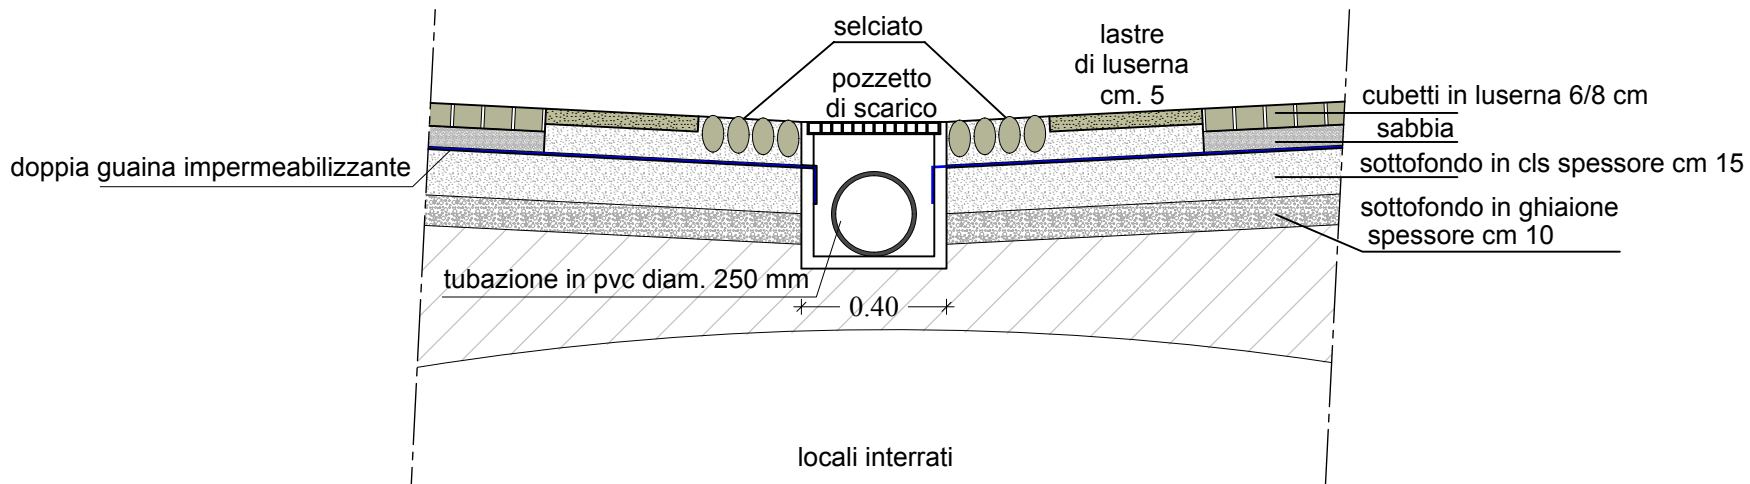


SEZIONE B - B'
scala 1:50

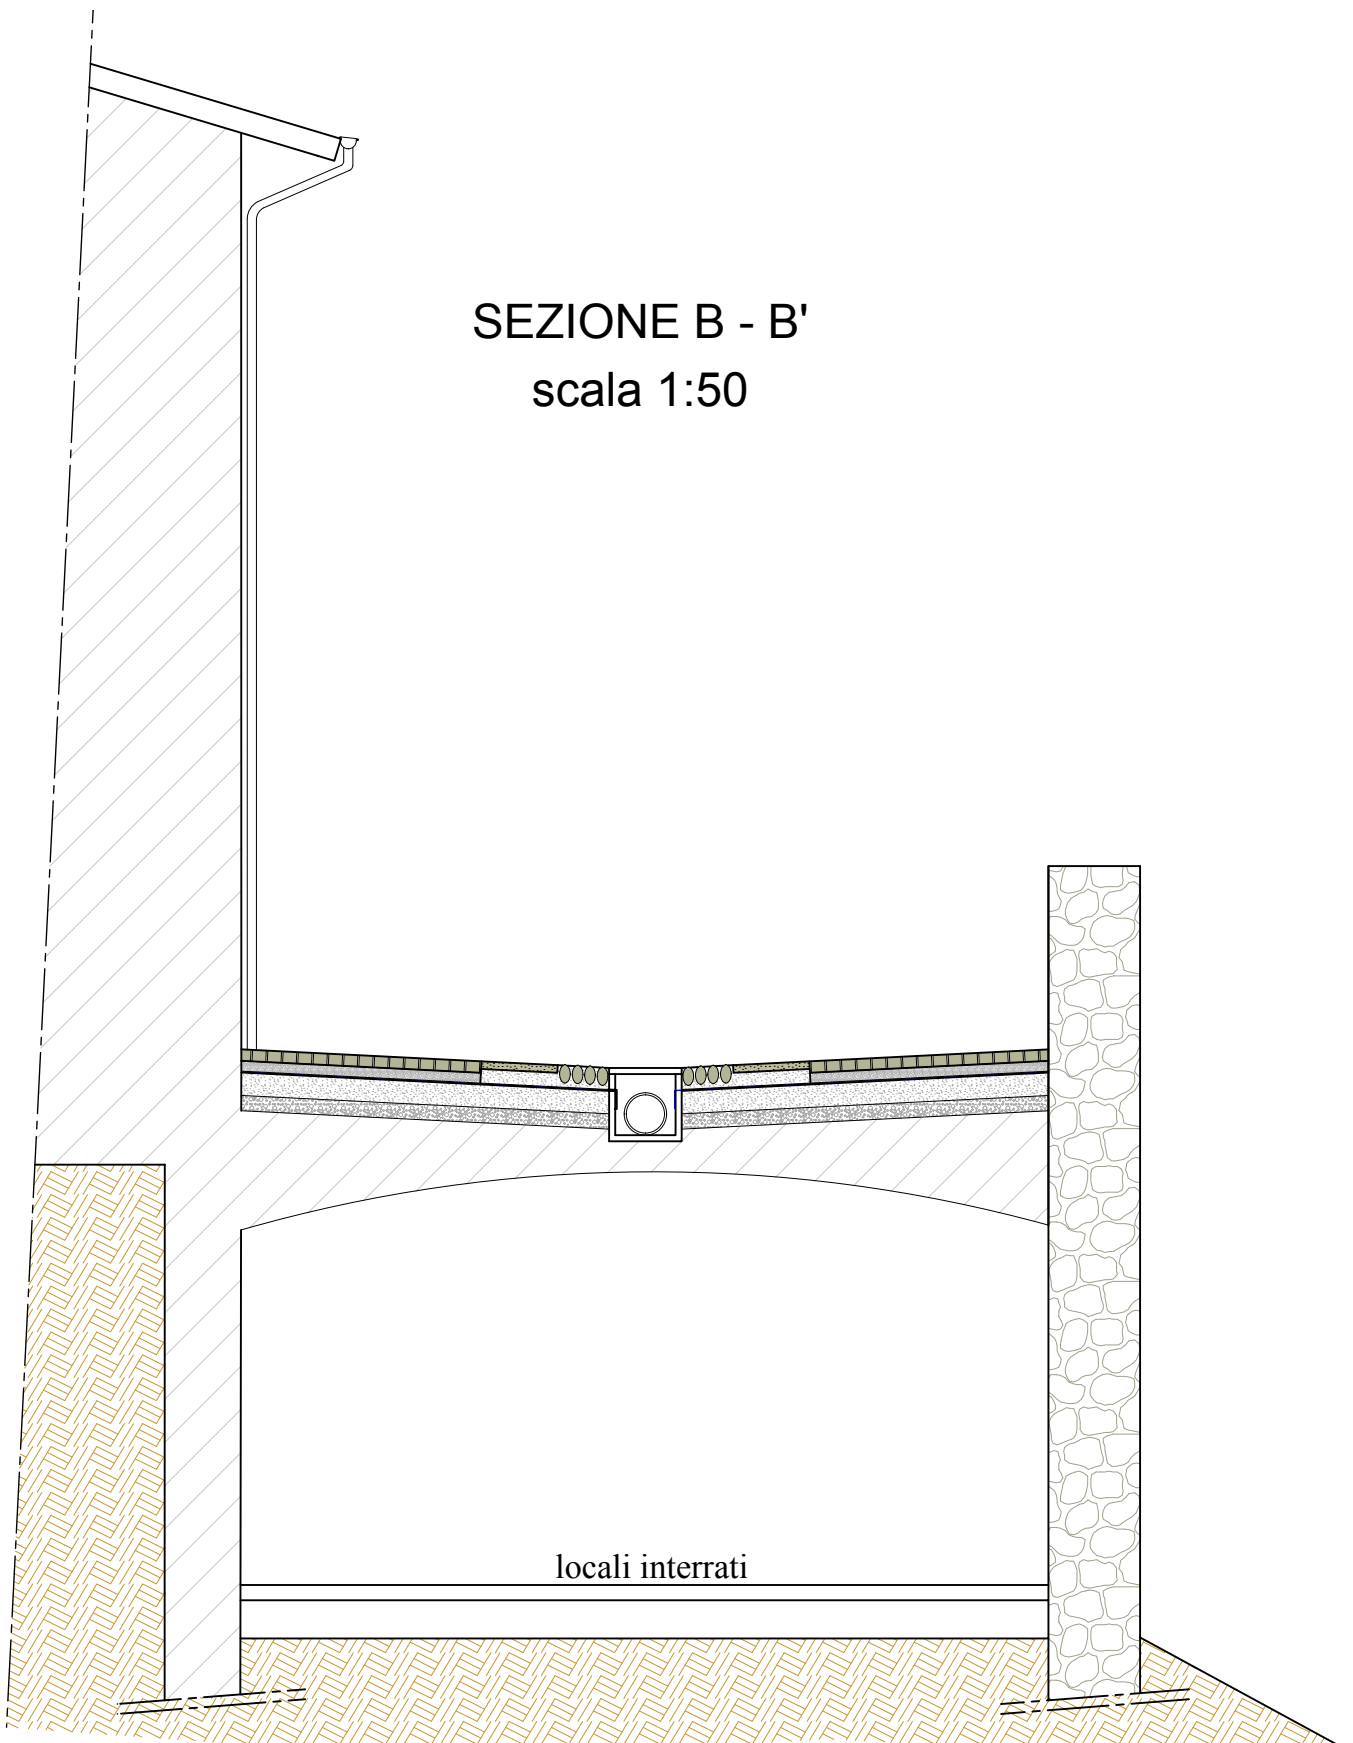


PARTICOLARE SERVIZI IGIENICI OGGETTO DI RISTRUTTURAZIONE
scala 1:50

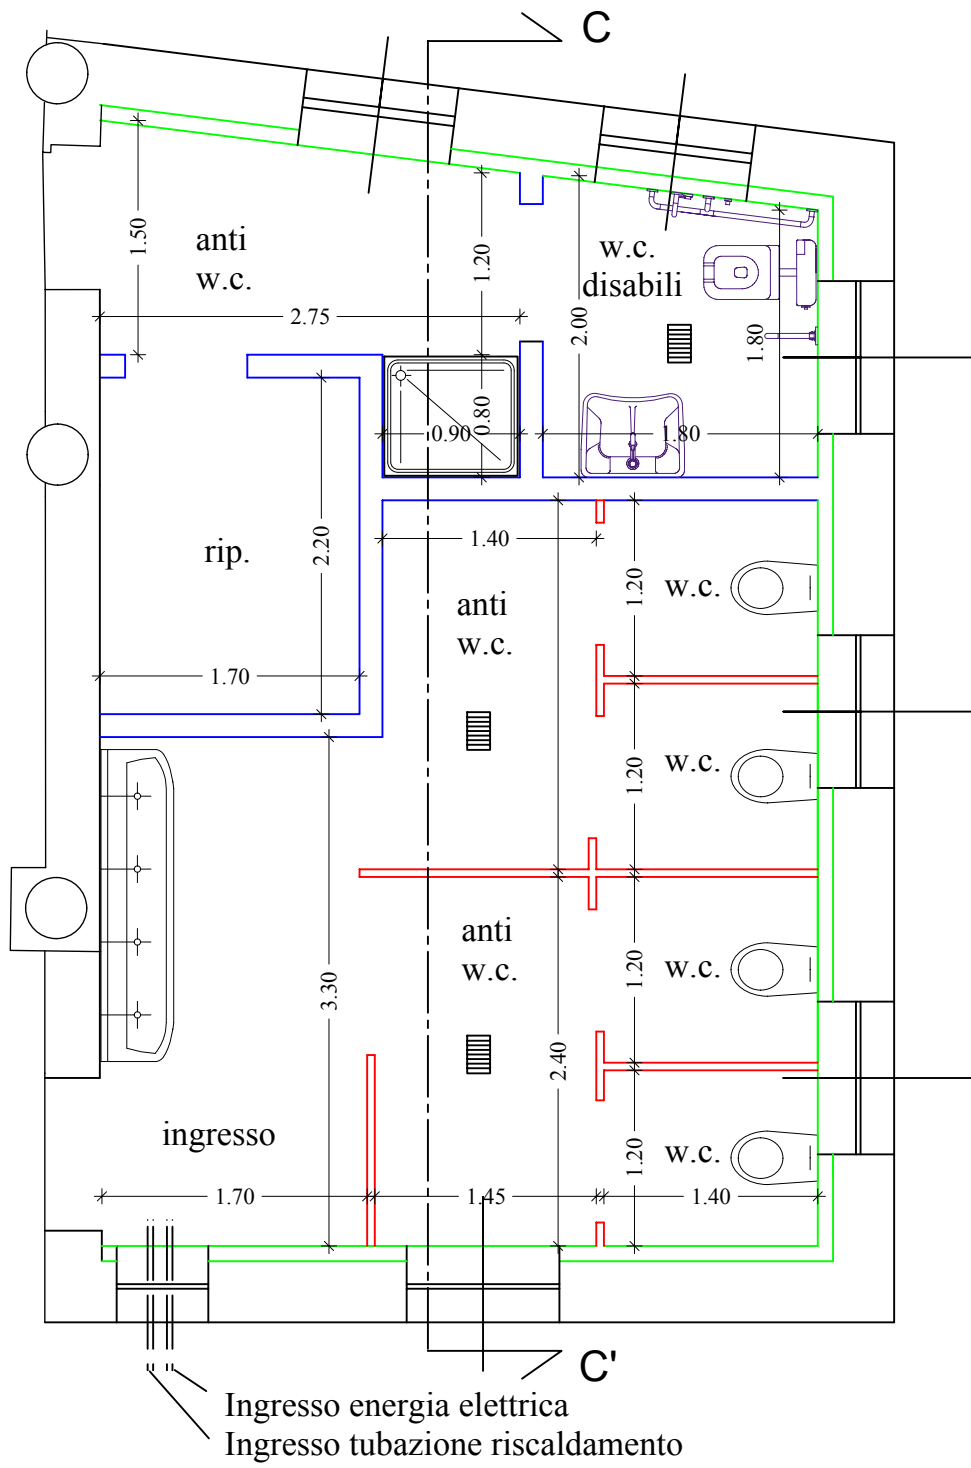

PLANIMETRIA STATO DI PROGETTO
scala 1:100

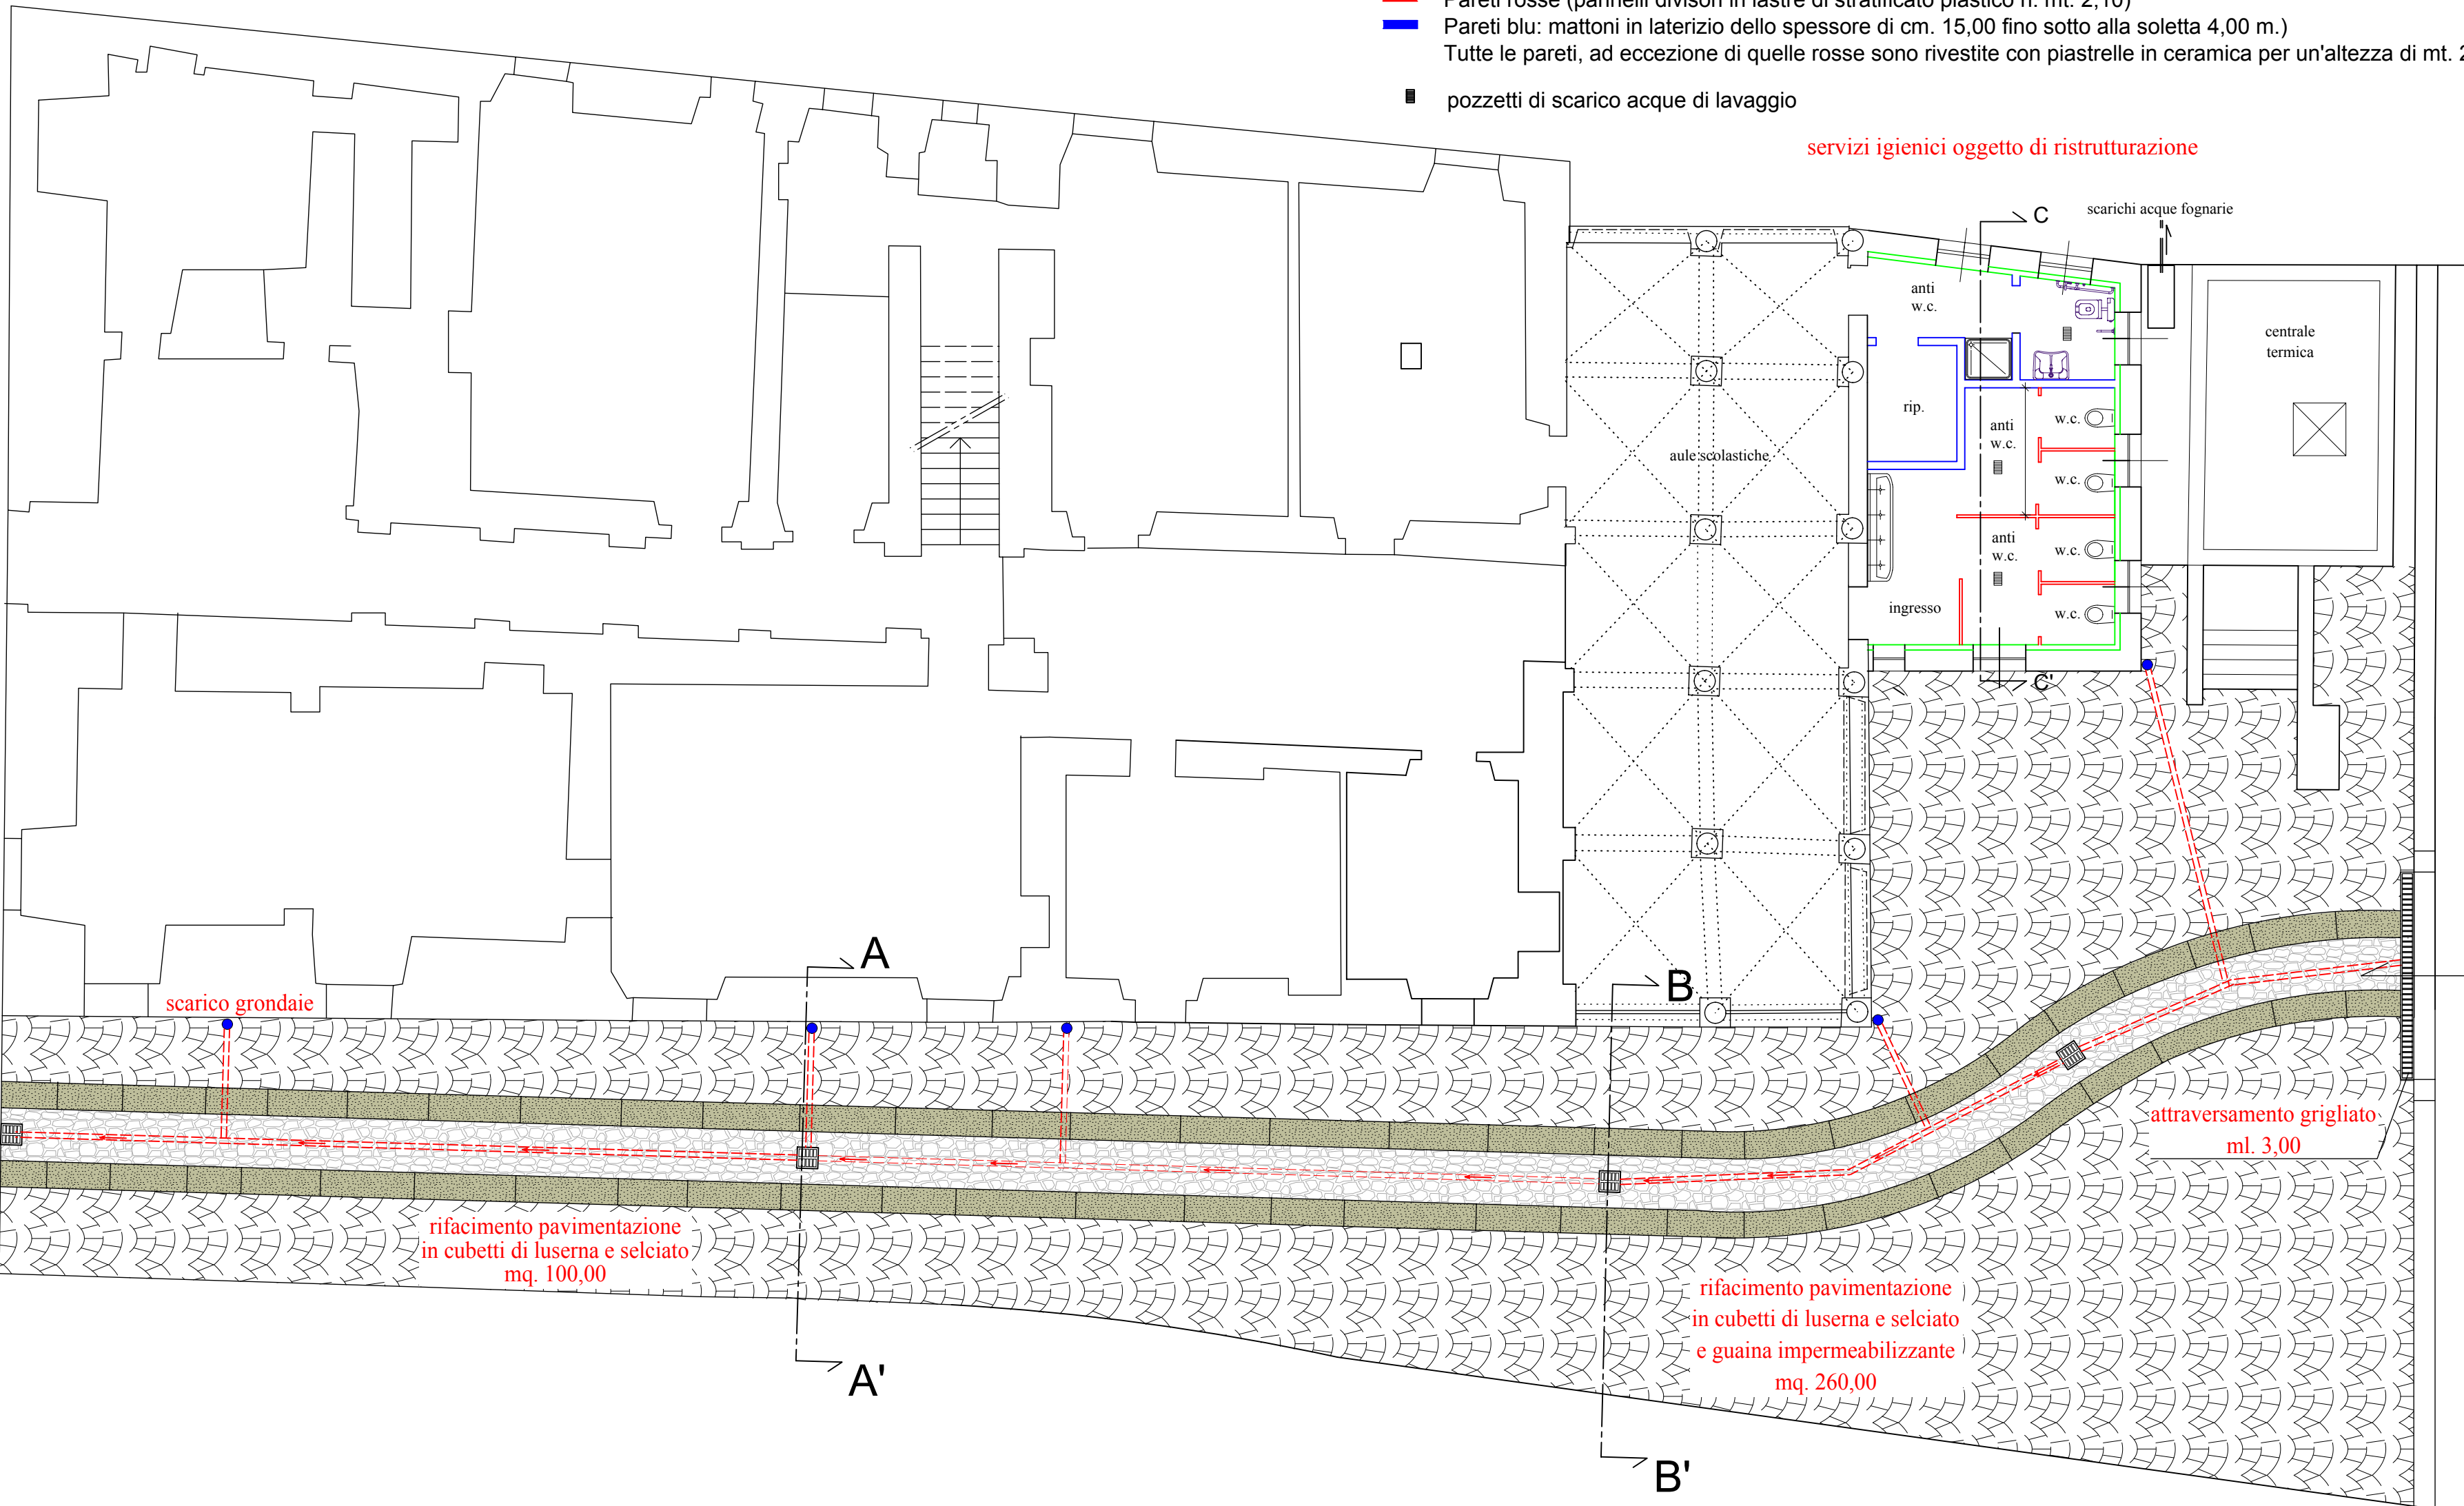

- Pareti verdi (isolamento termico, pannello in polistirene sp. 5,00, tavella in laterizio sp. 6,00 cm. intonacatura e pistrellatura per un'altezza di mt. 2,00)
- Pareti rosse (pannelli divisori in lastre di stratificato plastico h. mt. 2,10)
- Pareti blu: mattoni in laterizio dello spessore di cm. 15,00 fino sotto alla soletta 4,00 m.)
- Tutte le pareti, ad eccezione di quelle rosse sono rivestite con piastrelle in ceramica per un'altezza di mt. 2,00
- pozzetti di scarico acque di lavaggio

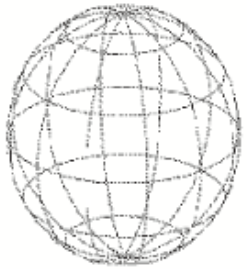

studio tecnico **Bottageom. Roberto**

via G. Garibaldi n°15 15011 Acqui Terme (AL)

tel. / fax. 0144 356101

e-mail: bottoroberto@alice.it part. IVA 01518910060

ESTRATTO C.T.R. n. 194110

