



Centrale Unica di Committenza dell'Acquese

Provincia di Alessandria

Comuni di Acqui Terme, Bistagno, Castelletto d'Erro, Ponzzone, Strevi e Terzo
c/o Comune di Acqui Terme - Piazza Levi, 12 15011 Acqui Terme (AL)

COMUNE DI STREVI

MESSA IN SICUREZZA E BONIFICA
SITI AD ALTO RISCHIO AMBIENTALE
E DI RILEVANTE IMPATTO
SANITARIO MEDIANTE RIMOZIONE
COPERTURE CONTENENTI FIBRE DI
AMIANTO STRUTTURE COMUNALI


- PROGETTO ESECUTIVO -

ELABORATO GRAFICO

Il Responsabile del Procedimento
(Ing. Oddone Antonio)

Il Progettista
Centrale Unica di Committenza
(geom. Andrea Magone)

Localizzazione interventi

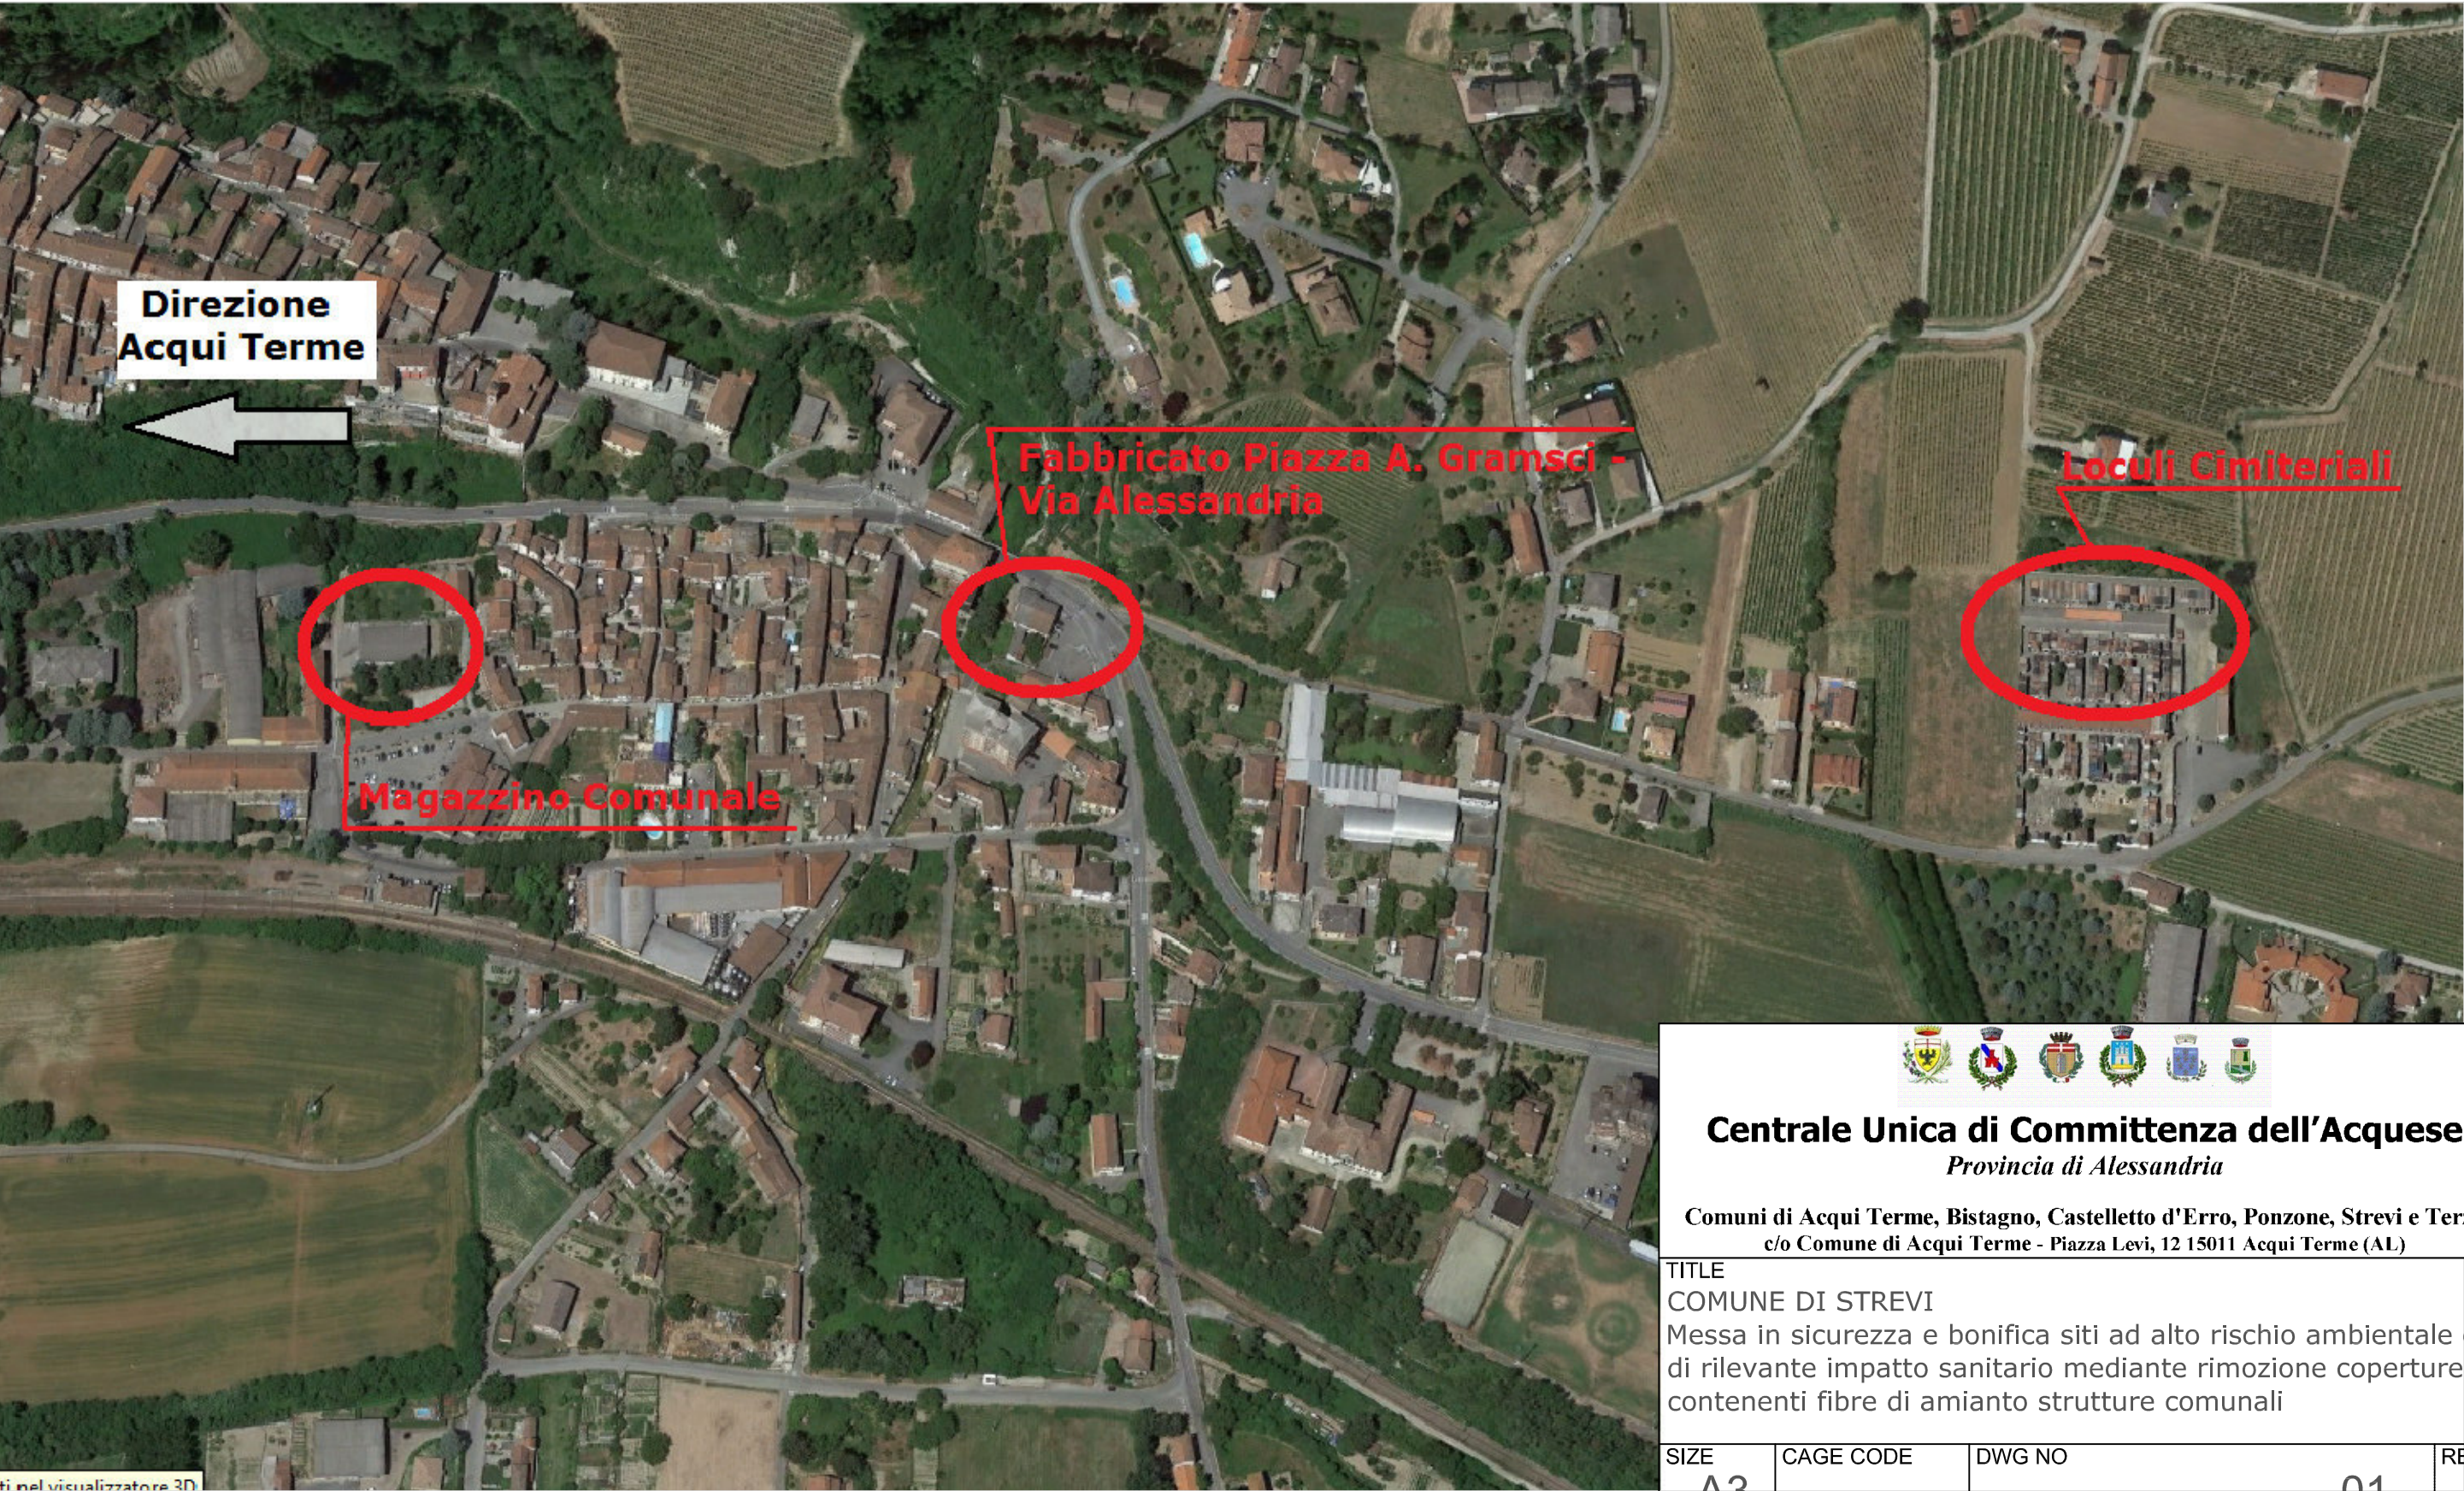

			
Centrale Unica di Committenza dell'Acquese <i>Provincia di Alessandria</i>			
Comuni di Acqui Terme, Bistagno, Castelletto d'Erro, Ponzzone, Strevi e Terzo c/o Comune di Acqui Terme - Piazza Levi, 12 15011 Acqui Terme (AL)			
TITLE COMUNE DI STREVI Messa in sicurezza e bonifica siti ad alto rischio ambientale e di rilevante impatto sanitario mediante rimozione coperture contenenti fibre di amianto strutture comunali			
SIZE A3	CAGE CODE	DWG NO	REV
SCALE	SHEET		01


Magazzino Comunale

Scala 1:200


Ripresa fotografica



Pianta copertura

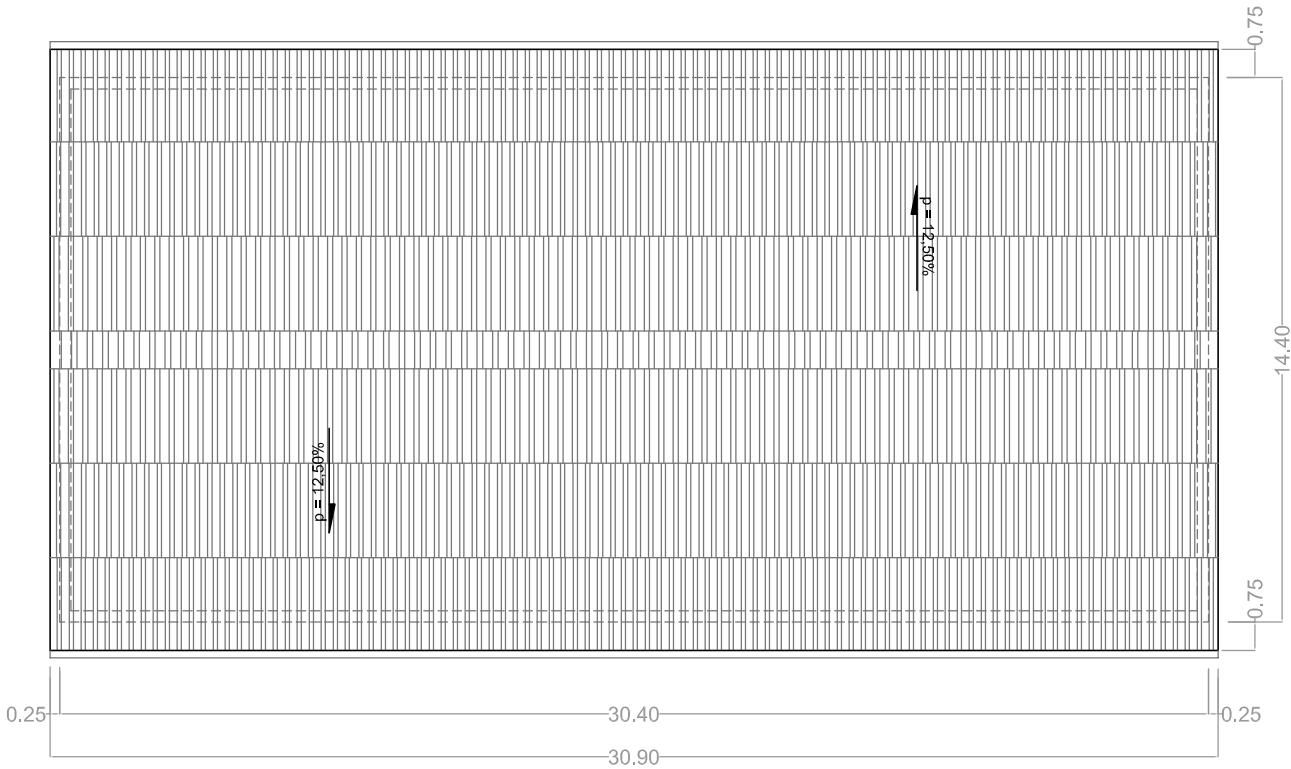

Sezione trasversale

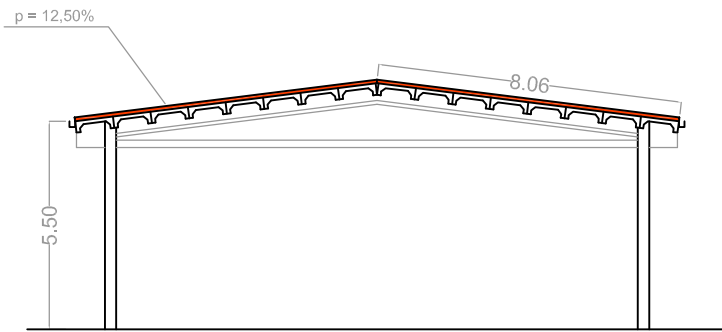

			
Centrale Unica di Committenza dell'Acquese <i>Provincia di Alessandria</i>			
Comuni di Acqui Terme, Bistagno, Castelletto d'Erro, Ponzzone, Strevi e Terzo c/o Comune di Acqui Terme - Piazza Levi, 12 15011 Acqui Terme (AL)			
TITLE COMUNE DI STREVI Messa in sicurezza e bonifica siti ad alto rischio ambientale e di rilevante impatto sanitario mediante rimozione coperture contenenti fibre di amianto strutture comunali			
SIZE A3	CAGE CODE	DWG NO 02	REV
SCALE 1:200	SHEET		

Loculi Cimiteriali


Scala 1:200

Pianta copertura



Sezione trasversale

Scala 1:100

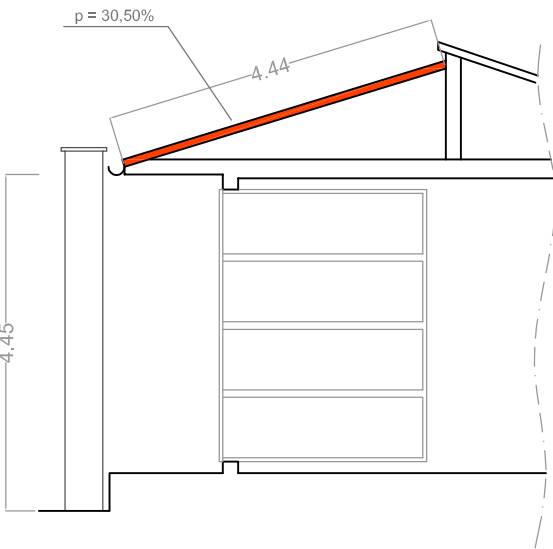


Ripresa fotografica

			
Centrale Unica di Committenza dell'Acquese <i>Provincia di Alessandria</i>			
Comuni di Acqui Terme, Bistagno, Castelletto d'Erro, Ponzzone, Strevi e Terzo c/o Comune di Acqui Terme - Piazza Levi, 12 15011 Acqui Terme (AL)			
TITLE COMUNE DI STREVI Messa in sicurezza e bonifica siti ad alto rischio ambientale e di rilevante impatto sanitario mediante rimozione coperture contenenti fibre di amianto strutture comunali			
SIZE A3	CAGE CODE	DWG NO 03	REV
SCALE 1:200	SHEET		


Fabbricato P.zza A. Gramsci - Via Alessandria

Scala 1:200

Pianta copertura

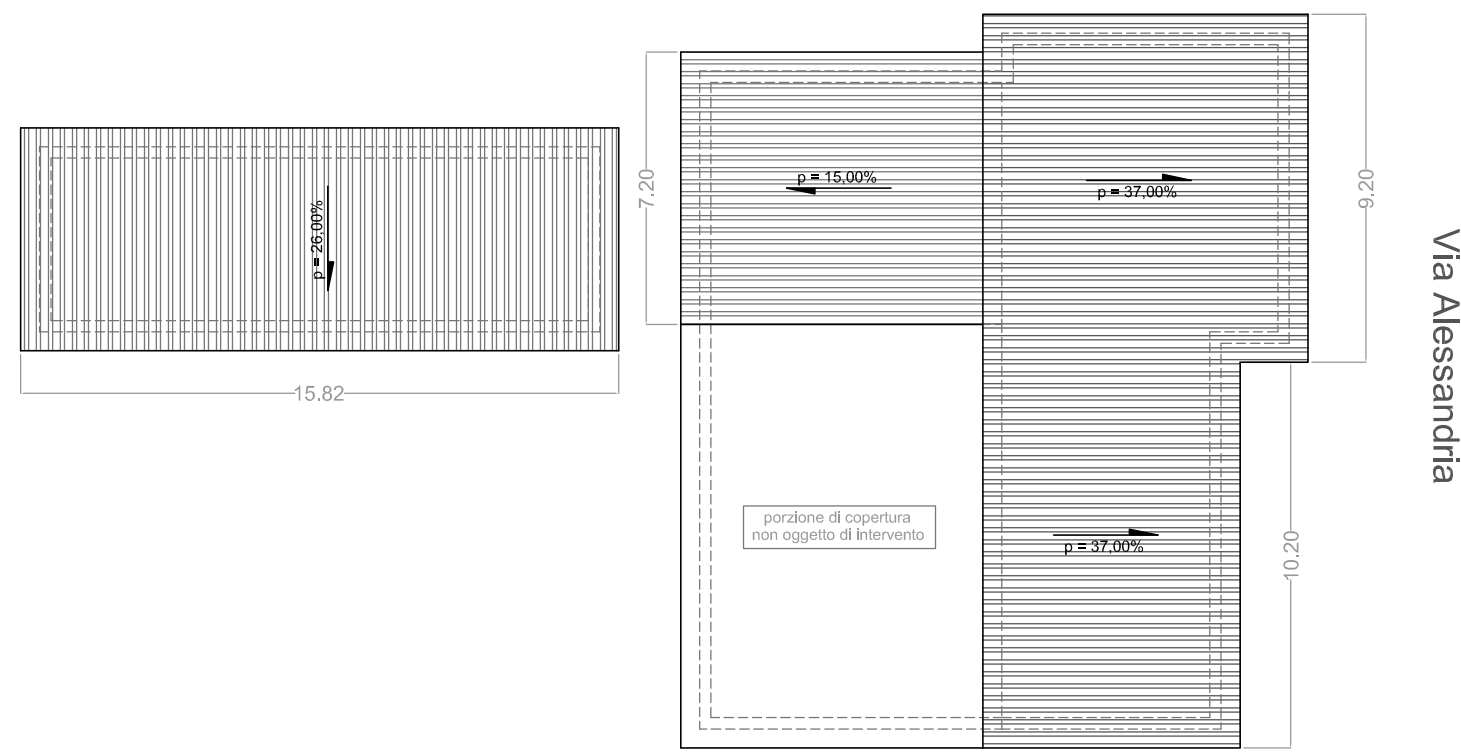

Sezione trasversale

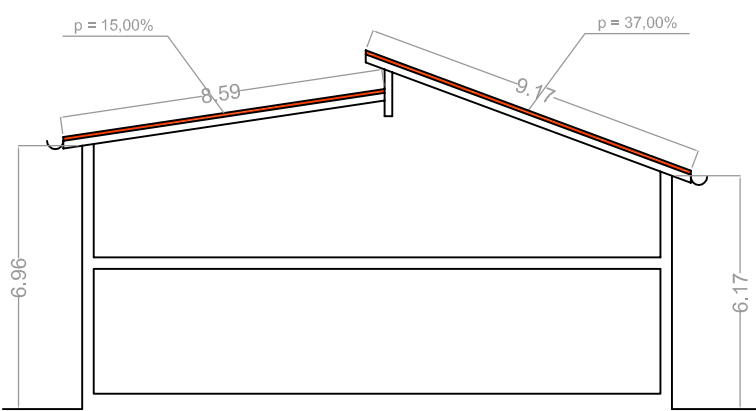

Piazza A. Gramsci



Ripresa fotografica



Centrale Unica di Committenza dell'Acquese
Provincia di Alessandria

Comuni di Acqui Terme, Bistagno, Castelletto d'Erro, Ponzzone, Strevi e Terzo
c/o Comune di Acqui Terme - Piazza Levi, 12 15011 Acqui Terme (AL)

TITLE
COMUNE DI STREVI
Messa in sicurezza e bonifica siti ad alto rischio ambientale e di rilevante impatto sanitario mediante rimozione coperture contenenti fibre di amianto strutture comunali

SIZE A3	CAGE CODE	DWG NO	04	REV
SCALE 1:200			SHEET	