


ESTRATTO P.R.G.C. COMUNE DI STREVI (AL)



PROSPETTO OVEST STATO DI PROGETTO



PIANTA TETTO IN PROGETTO
scala 1:100

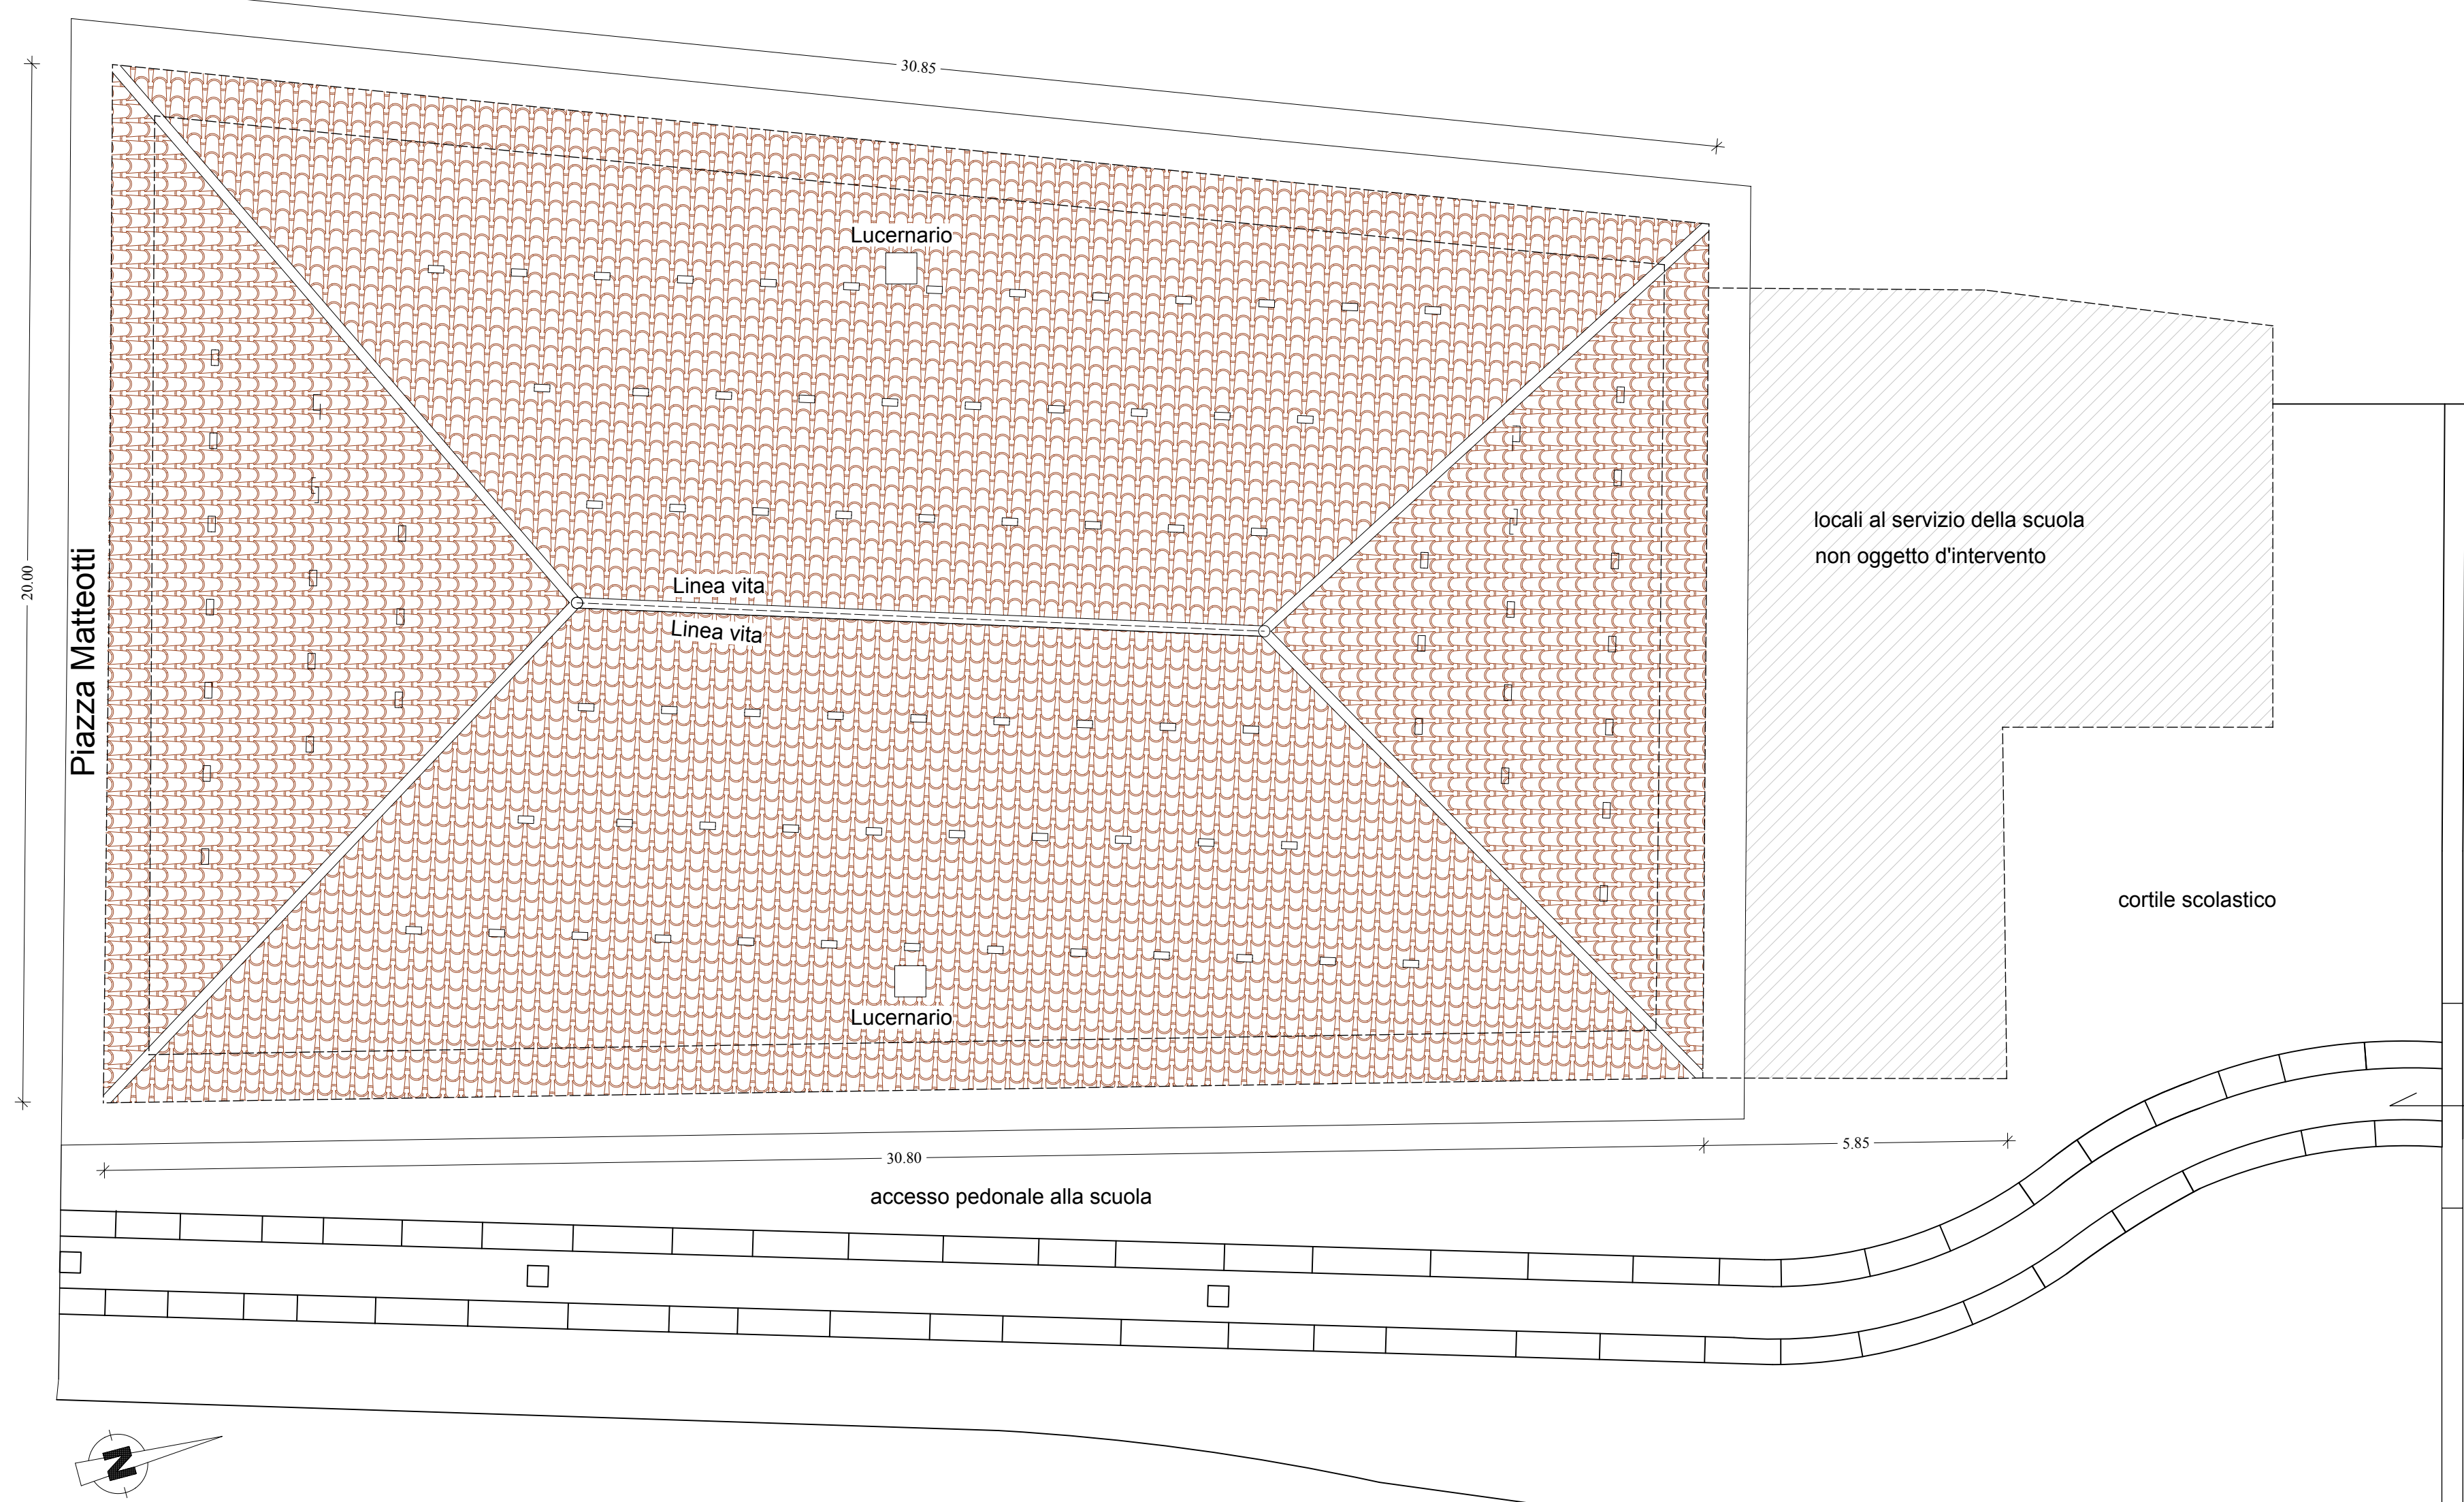

CROVELLA ing. FLAVIO - STUDIO TECNICO
Progettazione Industriale e Civile, Calcolo di strutture in acciaio e C.A.
10077 San Maurizio C.se (Torino) - via De Gasperi 7 - tel 011. 927 62 87

COMMITTENTE: Amministrazione comunale di Strevi (AL)


INDIRIZZO: Piazza Matteotti n. 8 comune di Strevi (AL)

TITOLO: Riqualificazione e messa in sicurezza di elementi non strutturali relativi ai locali della scuola primaria Vittorio Alfieri del comune di Strevi.
PROGETTO ESECUTIVO


OGGETTO: Estratto N.C.T., Estratto P.R.G.C., Piante, Sezioni e Prospetto
scale: 1:1.000, 1:100, 1:20

DATA: 07/02/2017
TAVOLA: unica
IL TECNICO


ESTRATTO DI N.C.T. COMUNE DI STREVI (AL)
FOGLIO DI MAPPA N°9 MAPP. N°97
Scala 1: 1.000

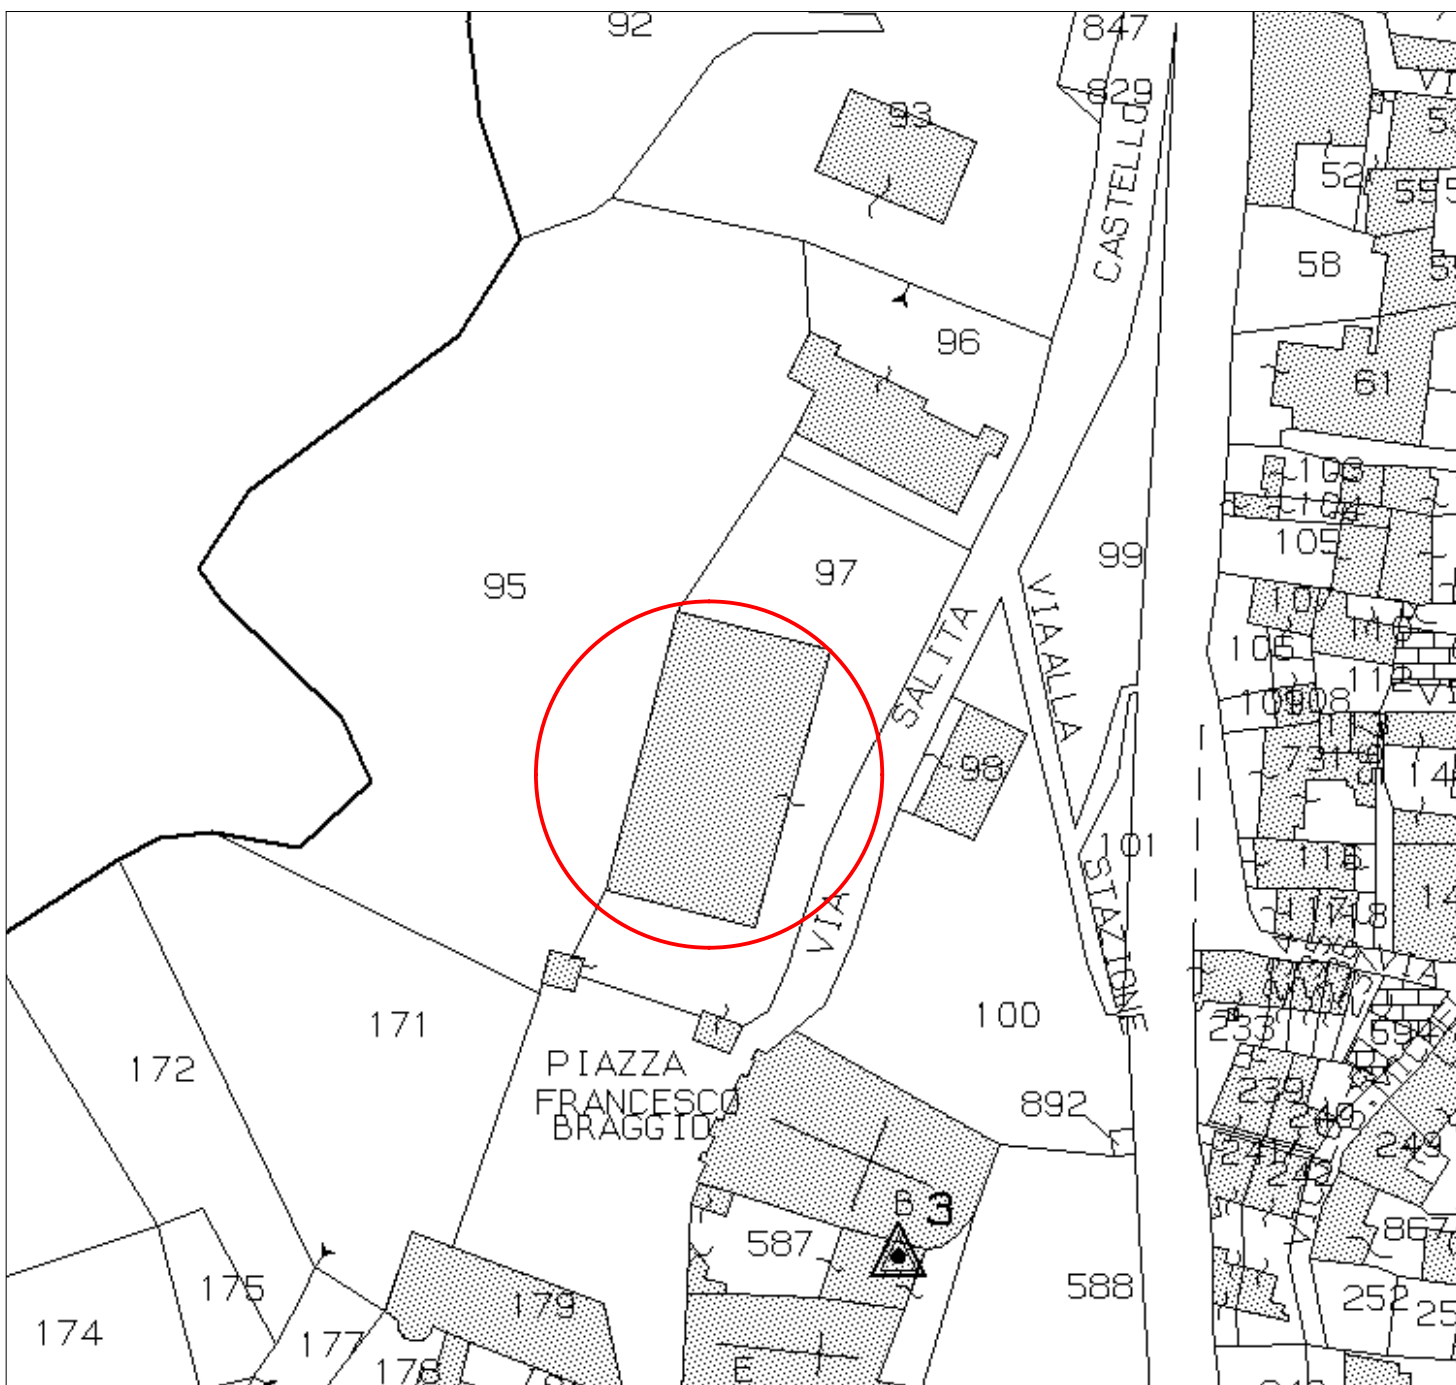


PROSPETTO OVEST STATO DI PROGETTO

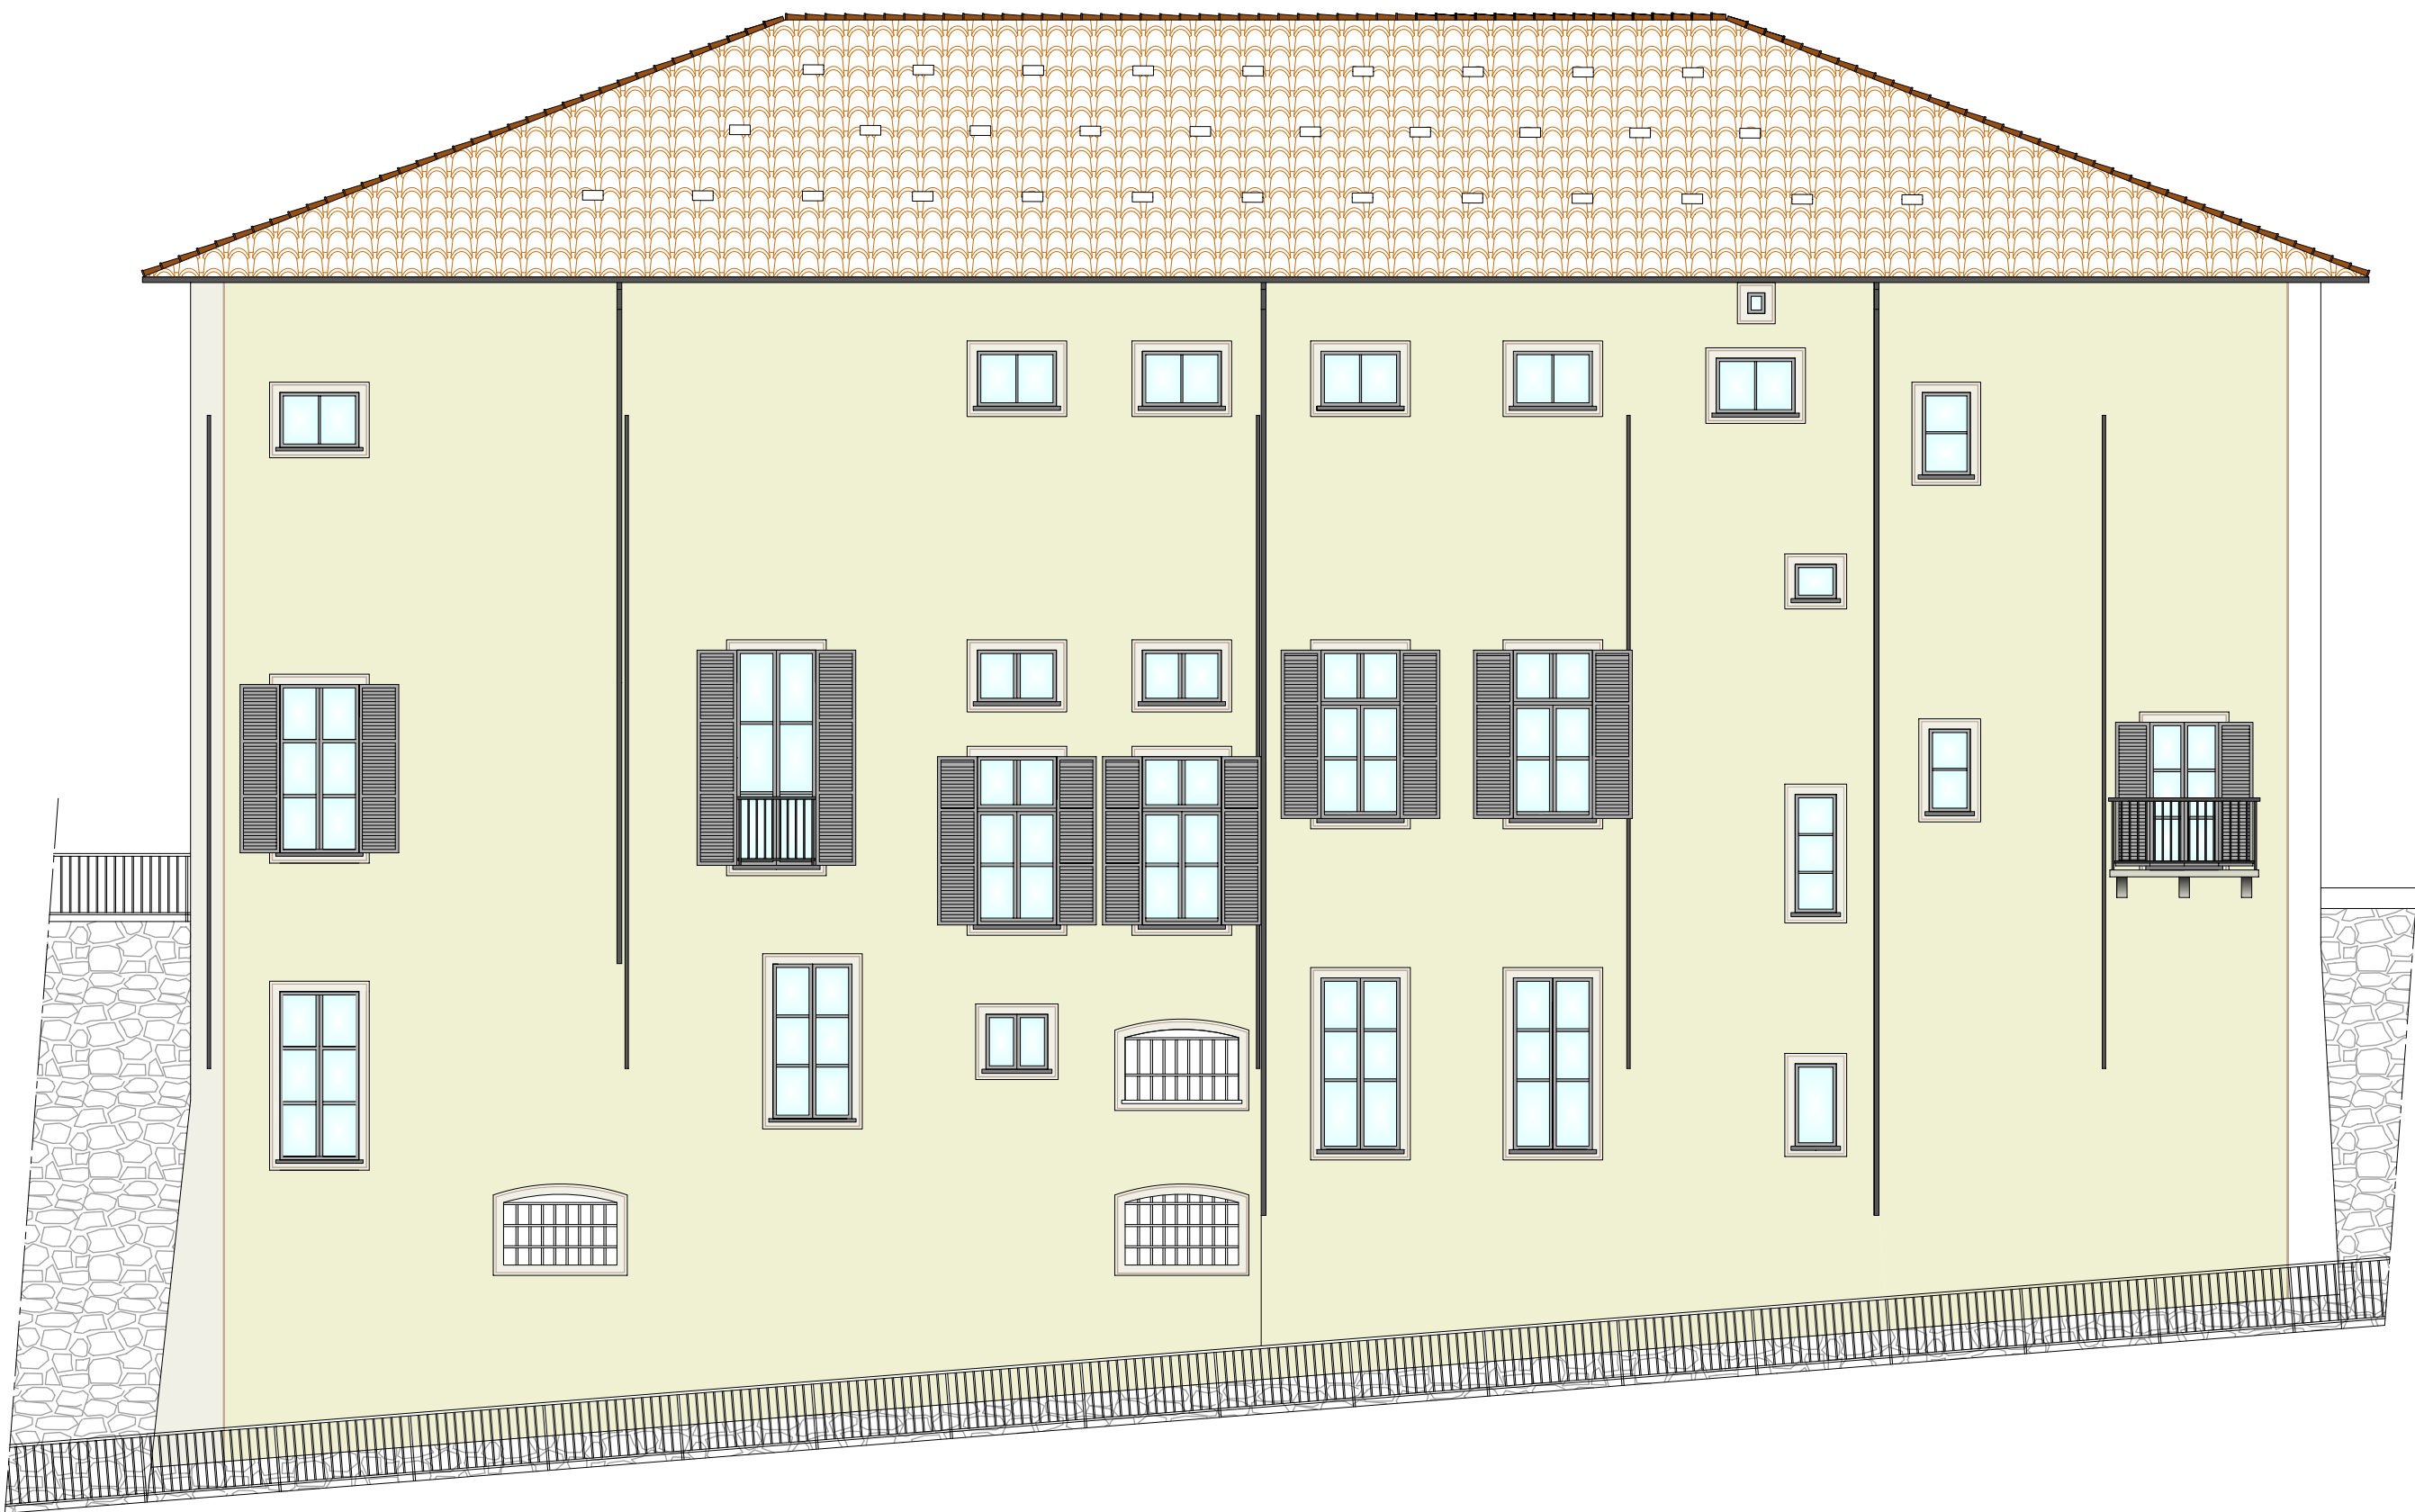

SEZIONE LONGITUDINALE
scala 1:20

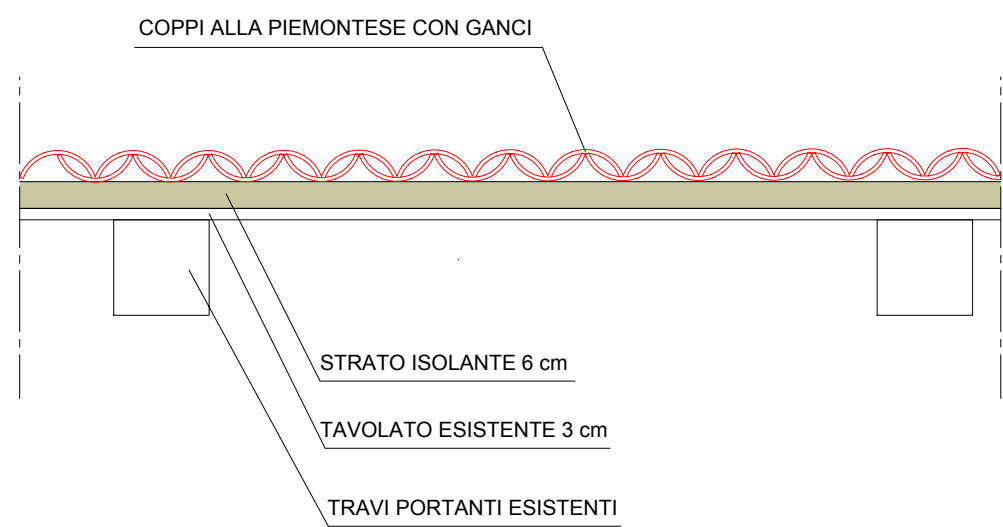

SEZIONE TRASVERSALE
scala 1:20

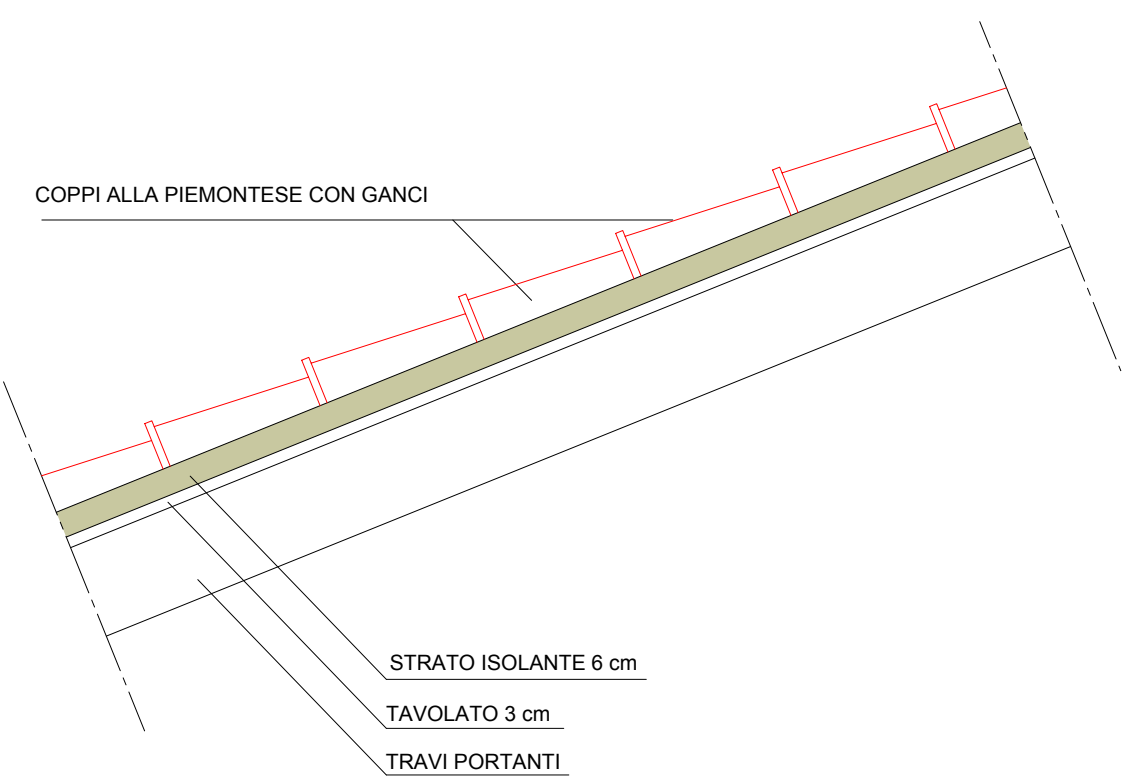

SEZIONE DI PROGETTO
A - A'

