
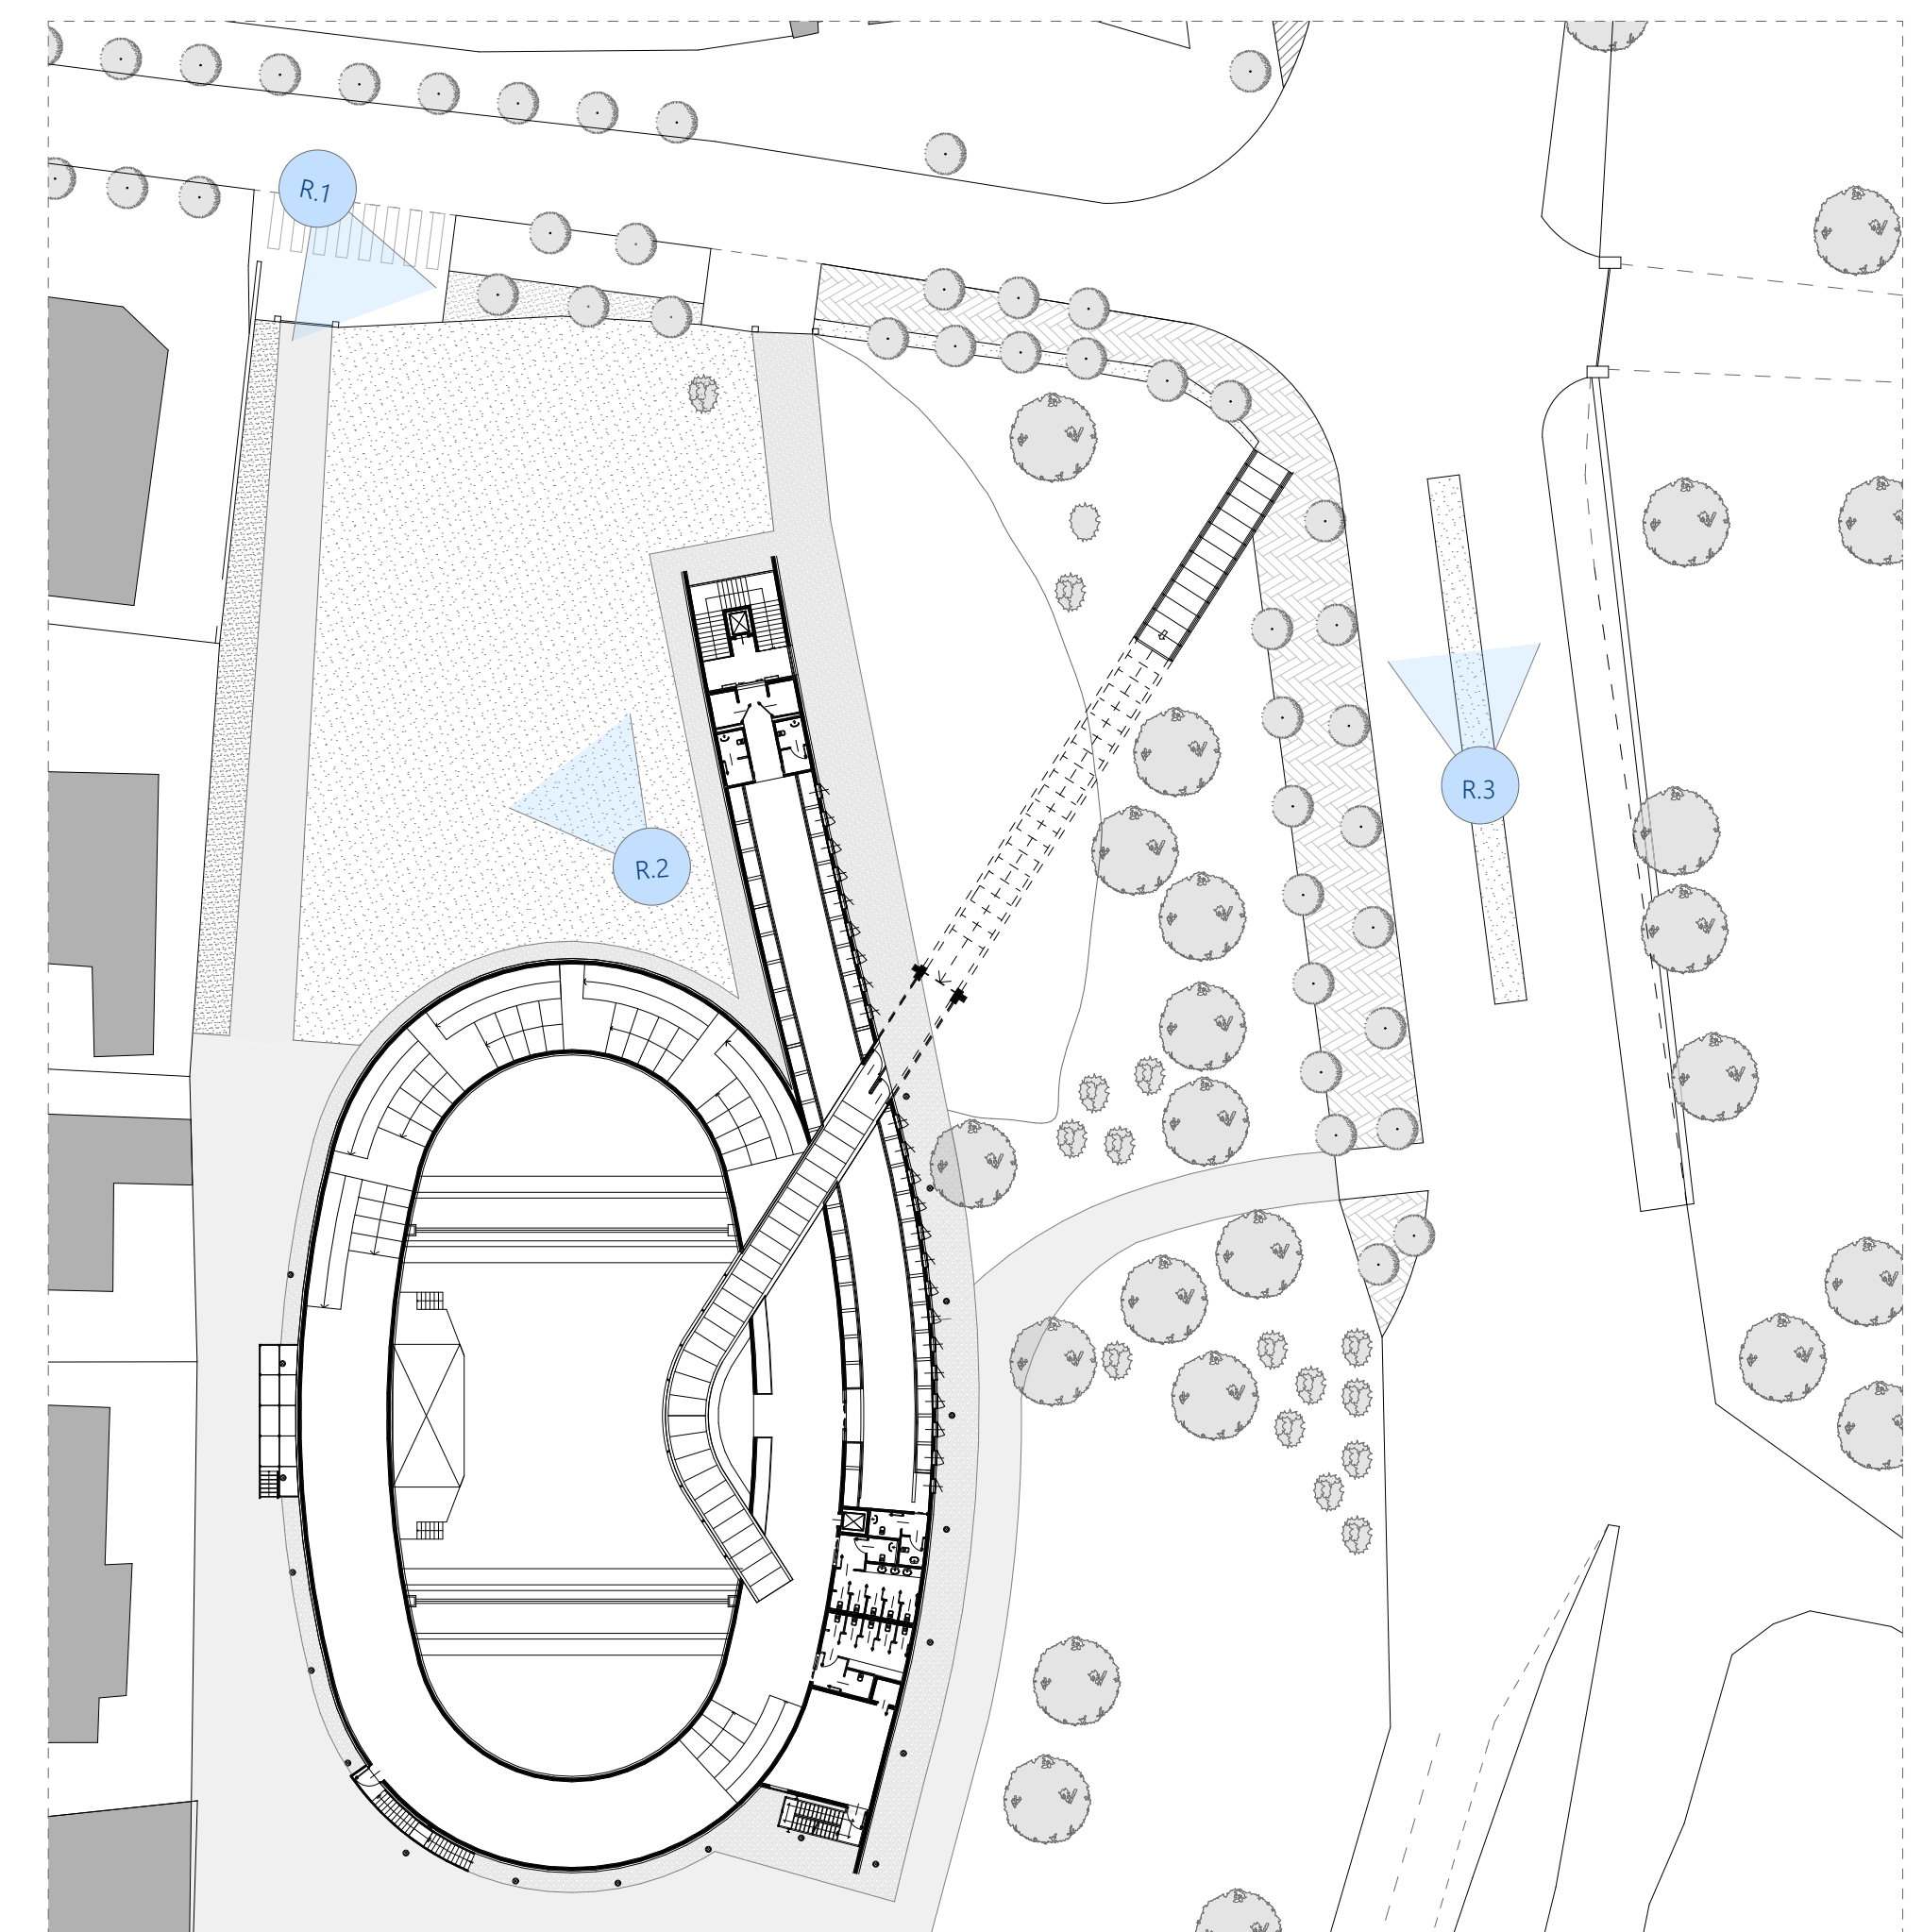


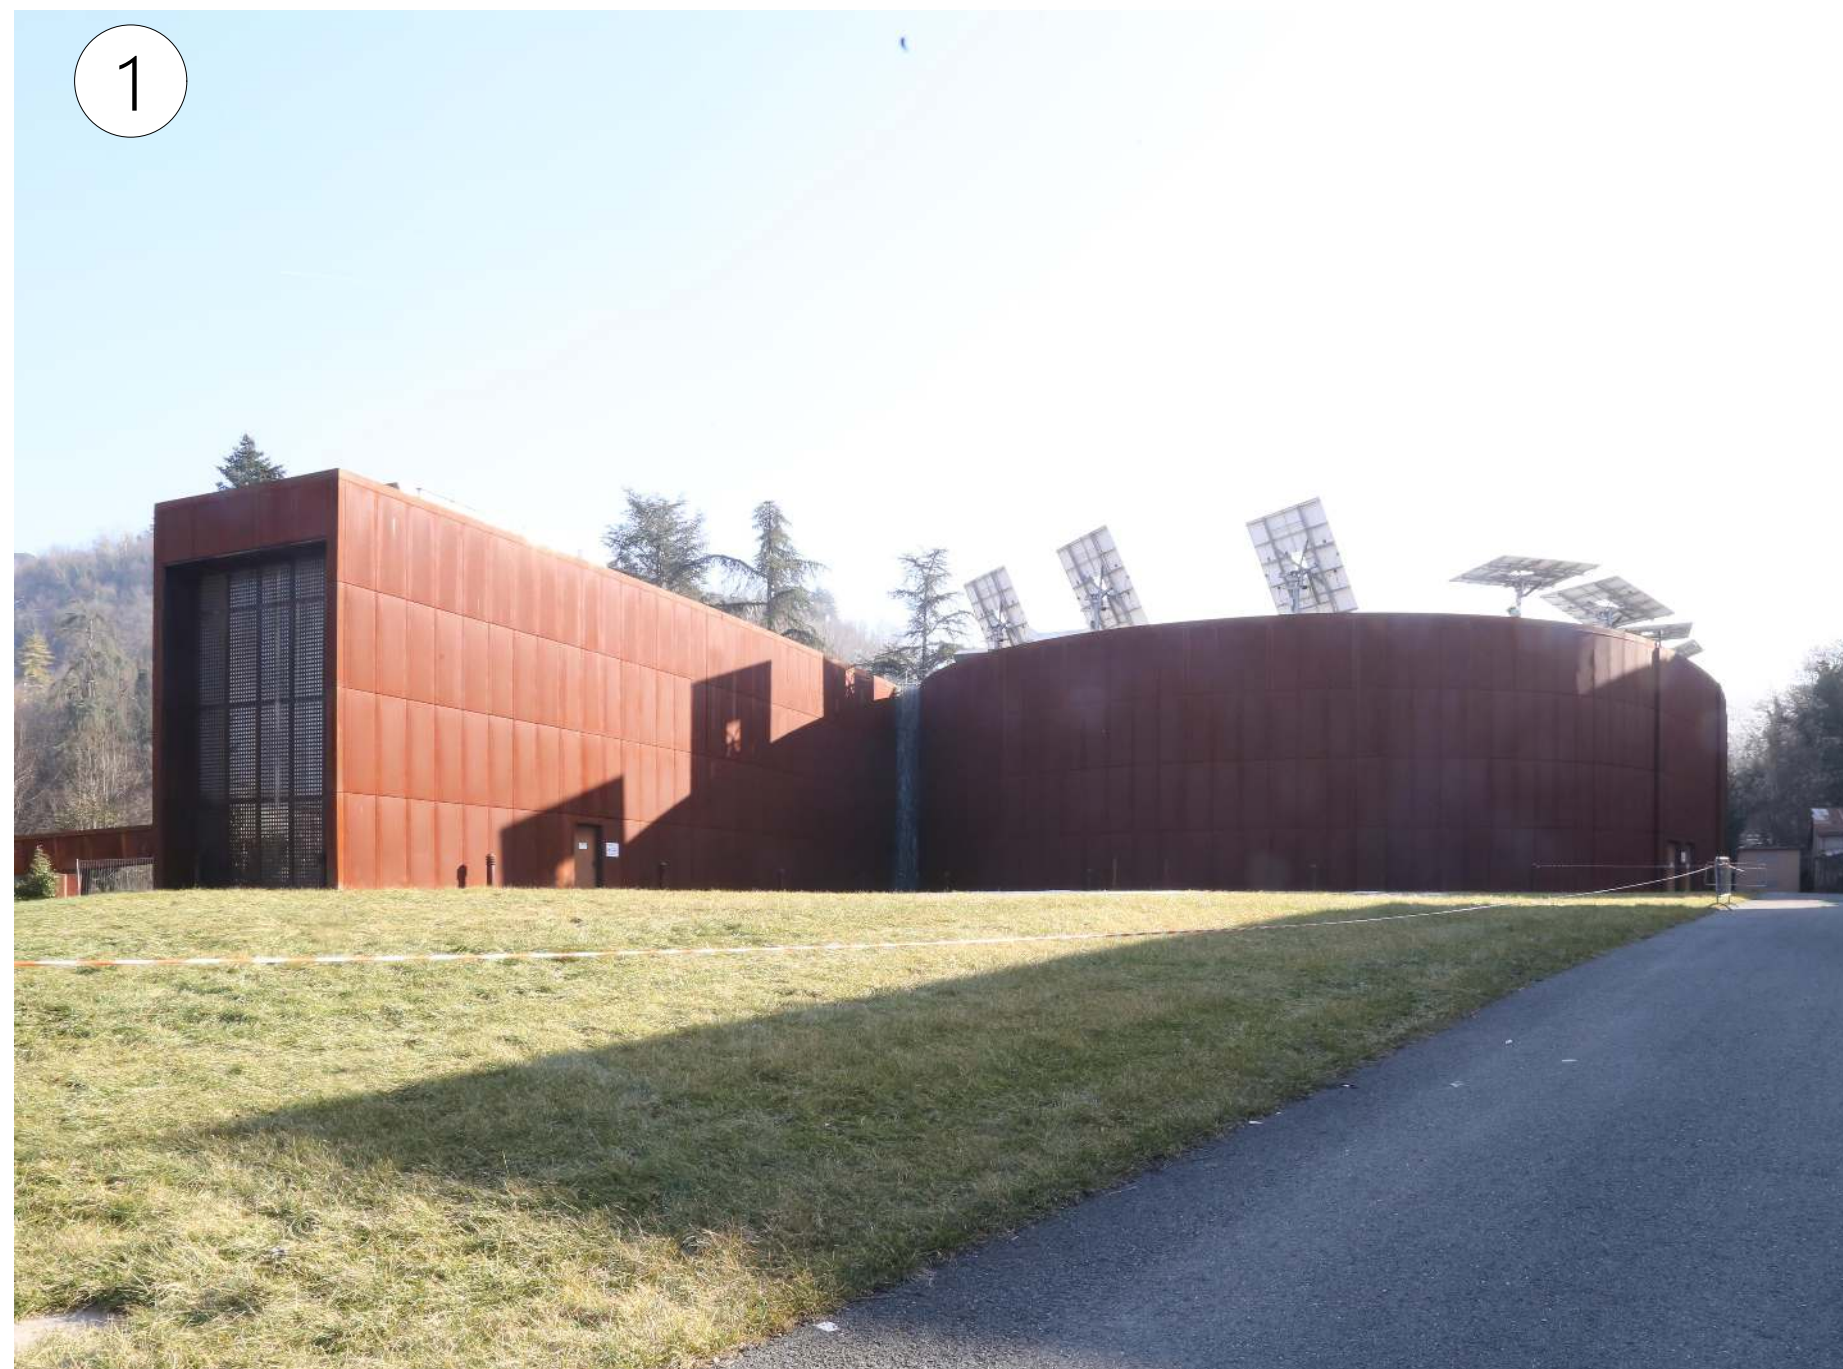

La presente documentazione è proprietà del Progettista. Restano riservati la proprietà intellettuale degli elaborati originali, i diritti d'autore ed ogni altro diritto a termine di legge. Si diffida dal riprodurre o/o rendere noto a terzi senza autorizzazione del progettista.		Via Biorci 7, 15011 Acqui Terme (AL) tel 392.9542538 email: i.marenco@archiworld.it home: www.ivanomarencoarchitetto.it
	COMUNE DI ACQUI TERME	
	REALIZZAZIONE DI NUOVO PARCHEGGIO Presso il Centro Congressi Viale Antiche Terme, Acqui Terme AL 15011	
	committente	Comune di Acqui Terme Piazza Abramo Levi Acqui Terme AL 15011
	Elaborati Paesaggistica	
Rev.	Firmato digitalmente da: Marenco Ivano Ruolo: Architetto Data: 27/01/2020 16:24:07	
Tav.		
data stampa 24/01/2020		
E.01		