




SEZIONE A-A'

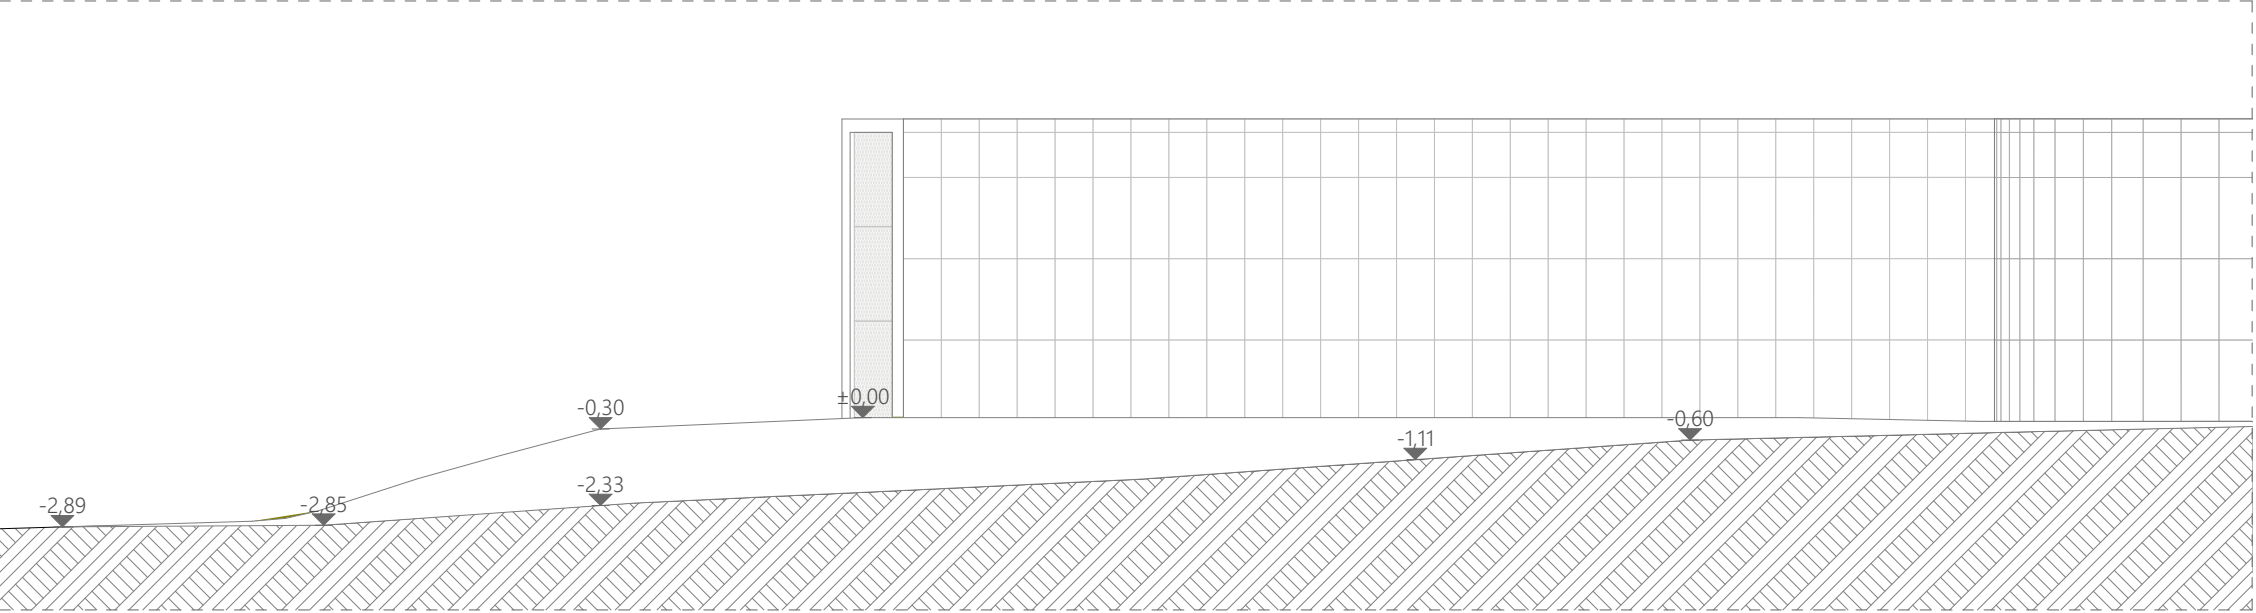



SEZIONE B-B'

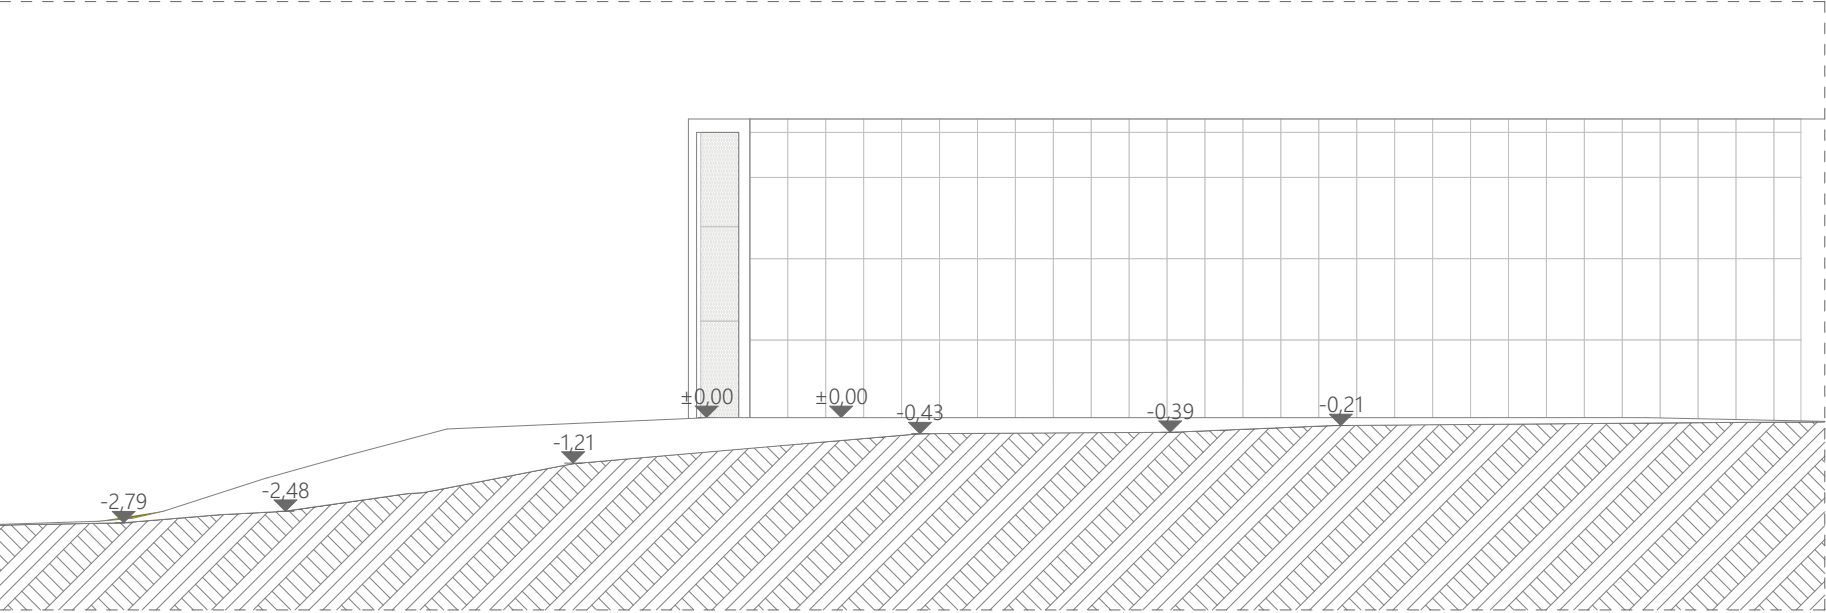

SEZIONE C-C'

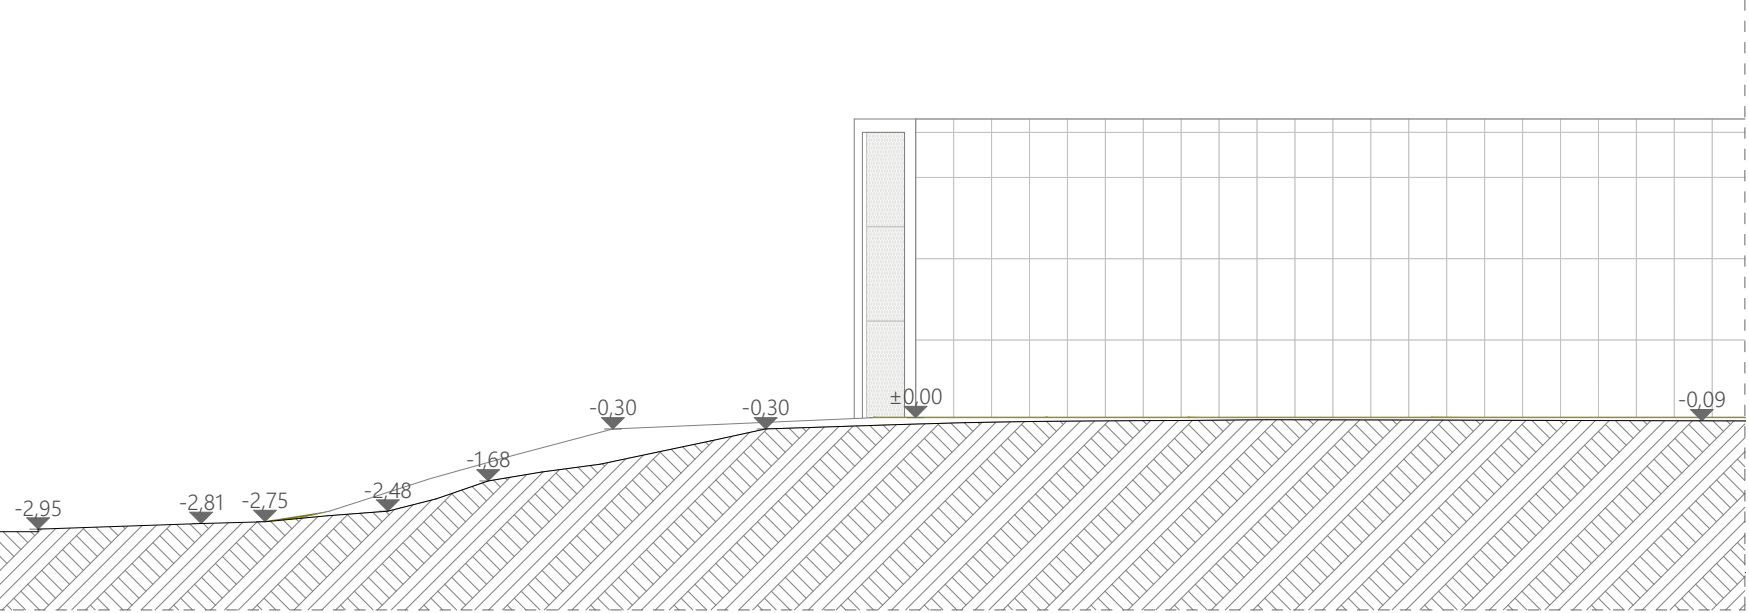

SEZIONE D-D'

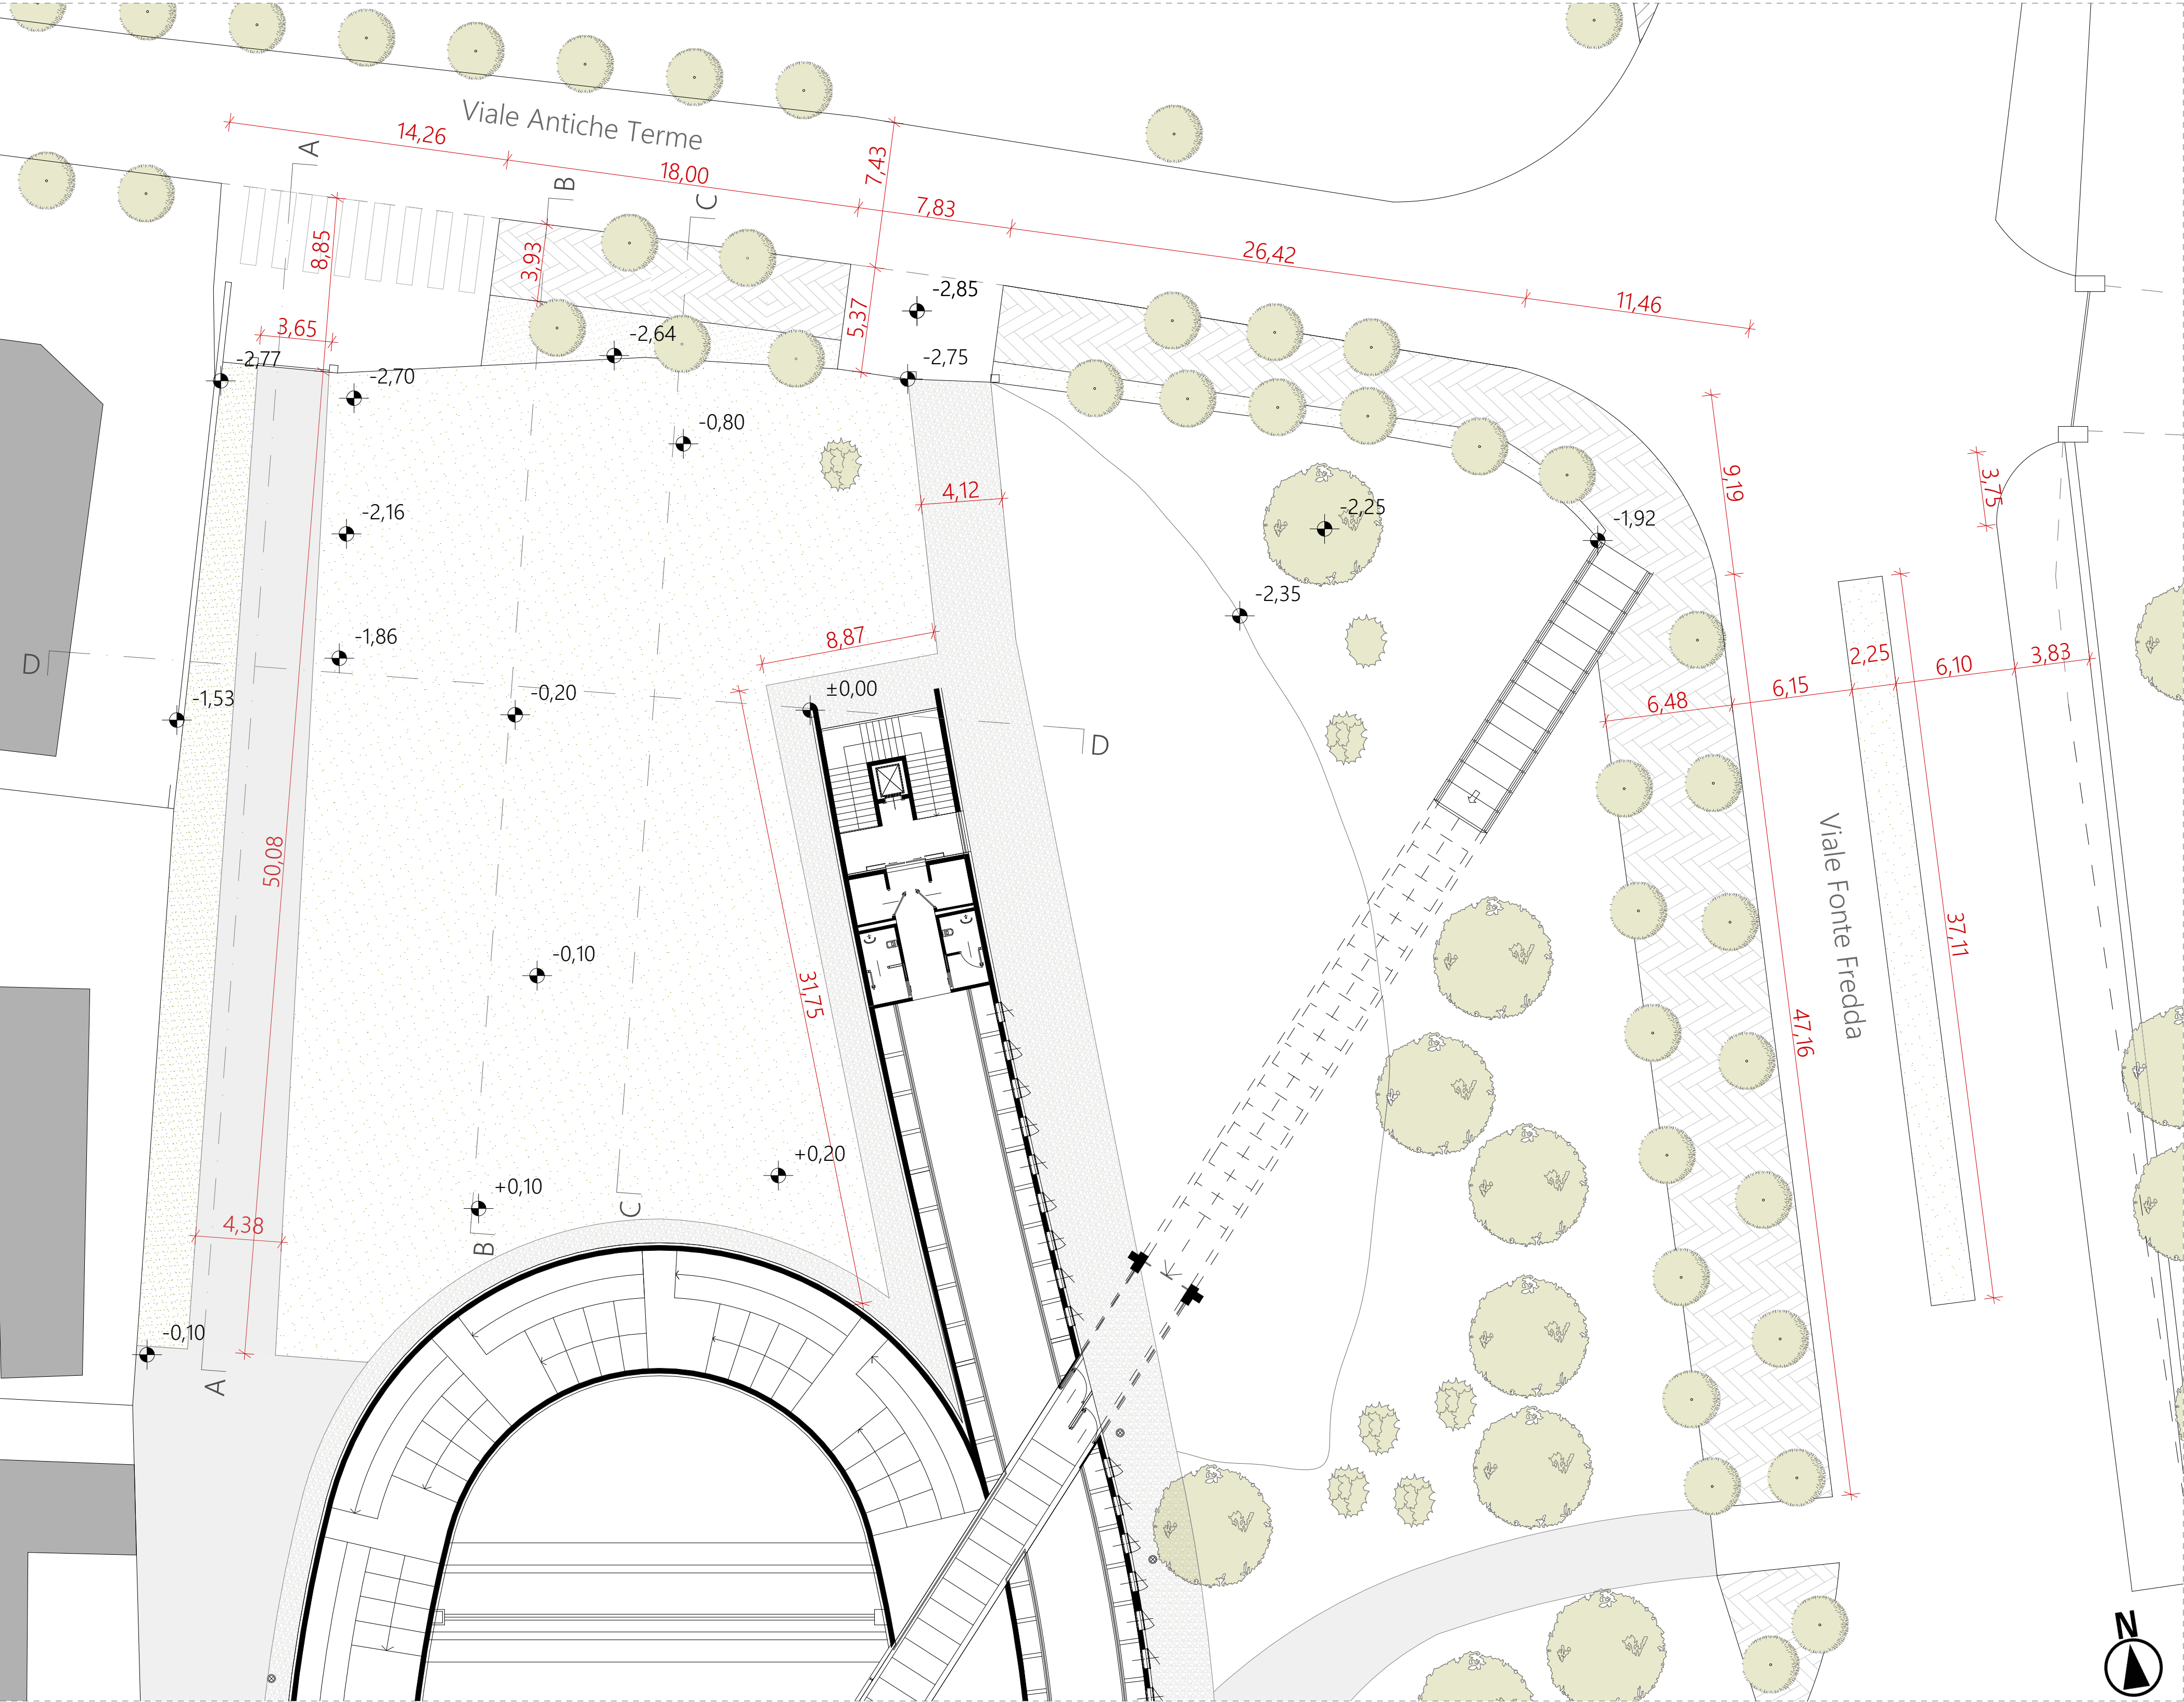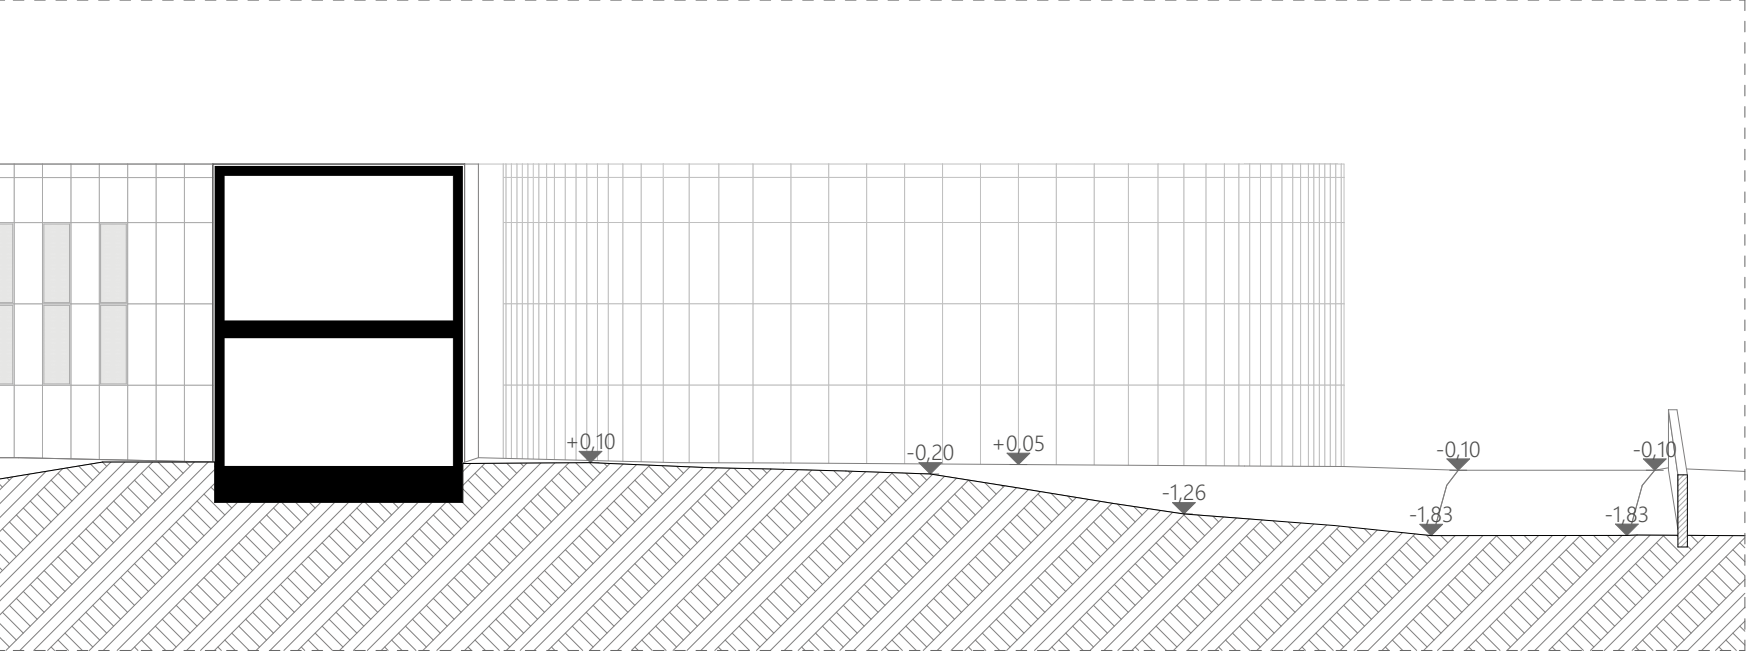

PROGETTO DEFINITIVO/ESECUTIVO	ivanomarenco architetto laboratorio di architettura Via Biorci 7, 15011 Acqui Terme (AL) tel 392.9542538 email: i.marenco@archiworld.it home: www.ivanomarencoarchitetto.it	
	COMUNE DI ACQUI TERME	
	REALIZZAZIONE DI NUOVO PARCHEGGIO Presso il Centro Congressi Viale Antiche Terme, Acqui Terme AL 15011	
	committente	Comune di Acqui Terme Piazza Abramo Levi Acqui Terme AL 15011
Stato di Fatto - Planimetria e Sezioni		
Rev.		Scala 1:200
data stampa 24/01/2020		Tav.