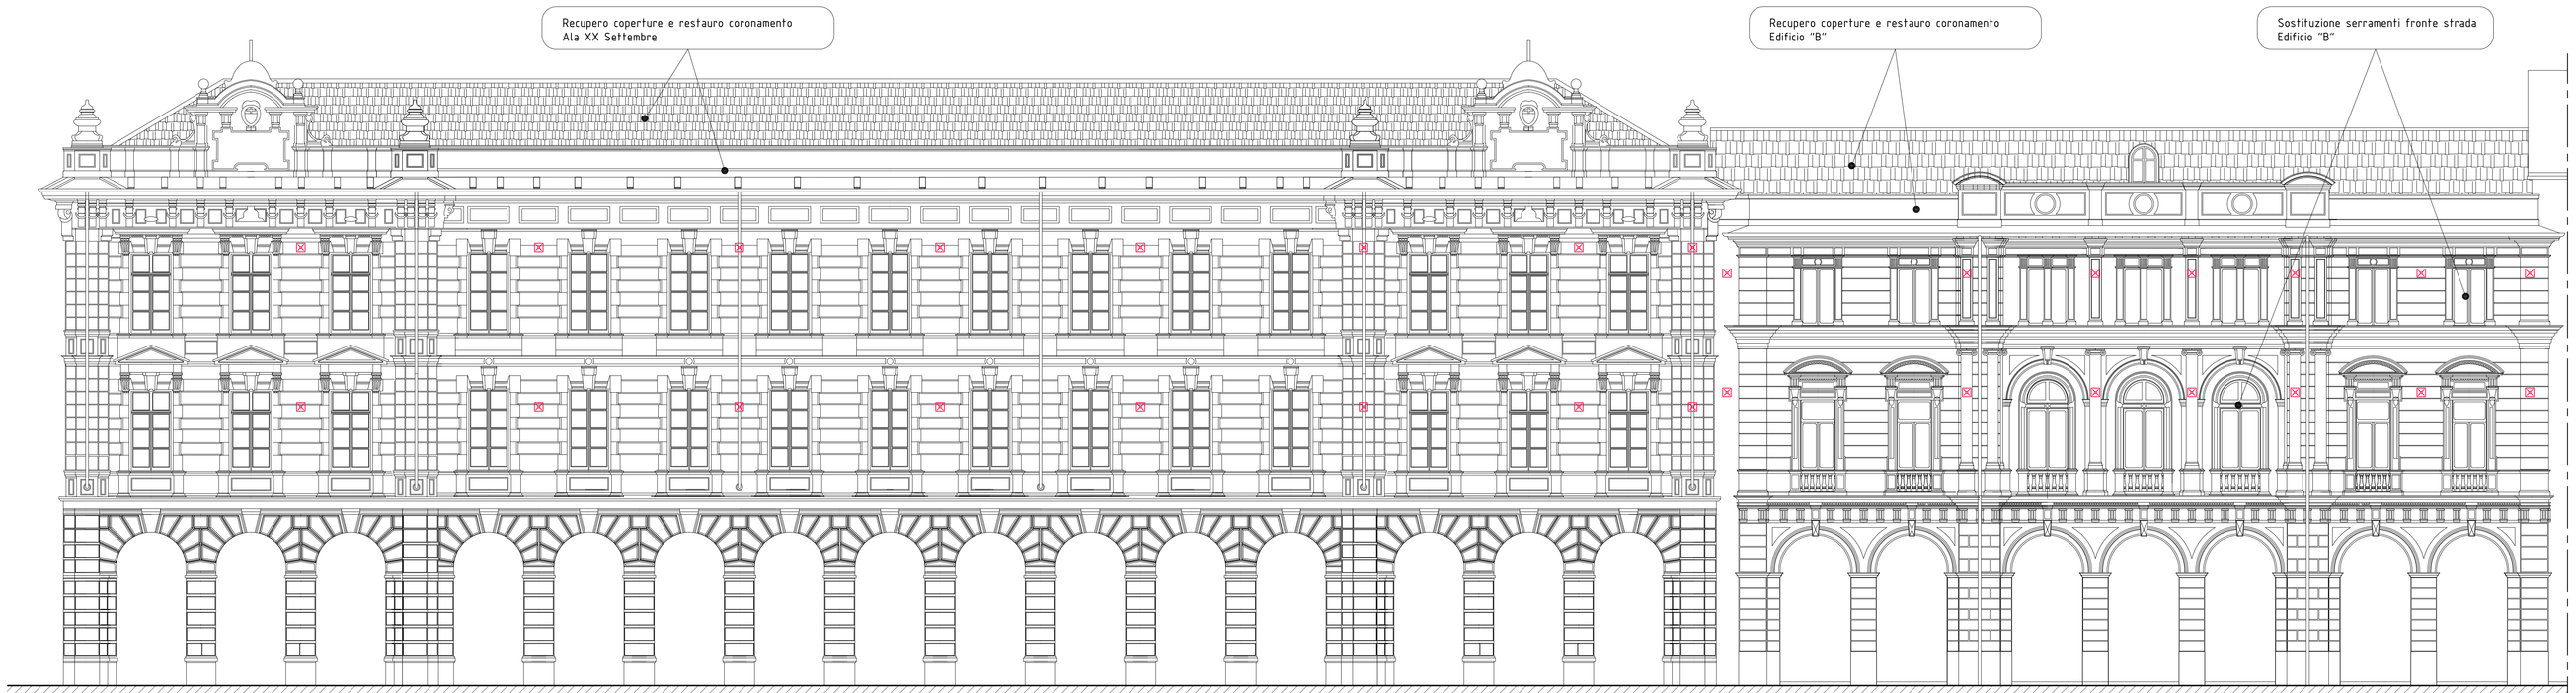

1) FRONTE SU VIA XX SETTEMBRE

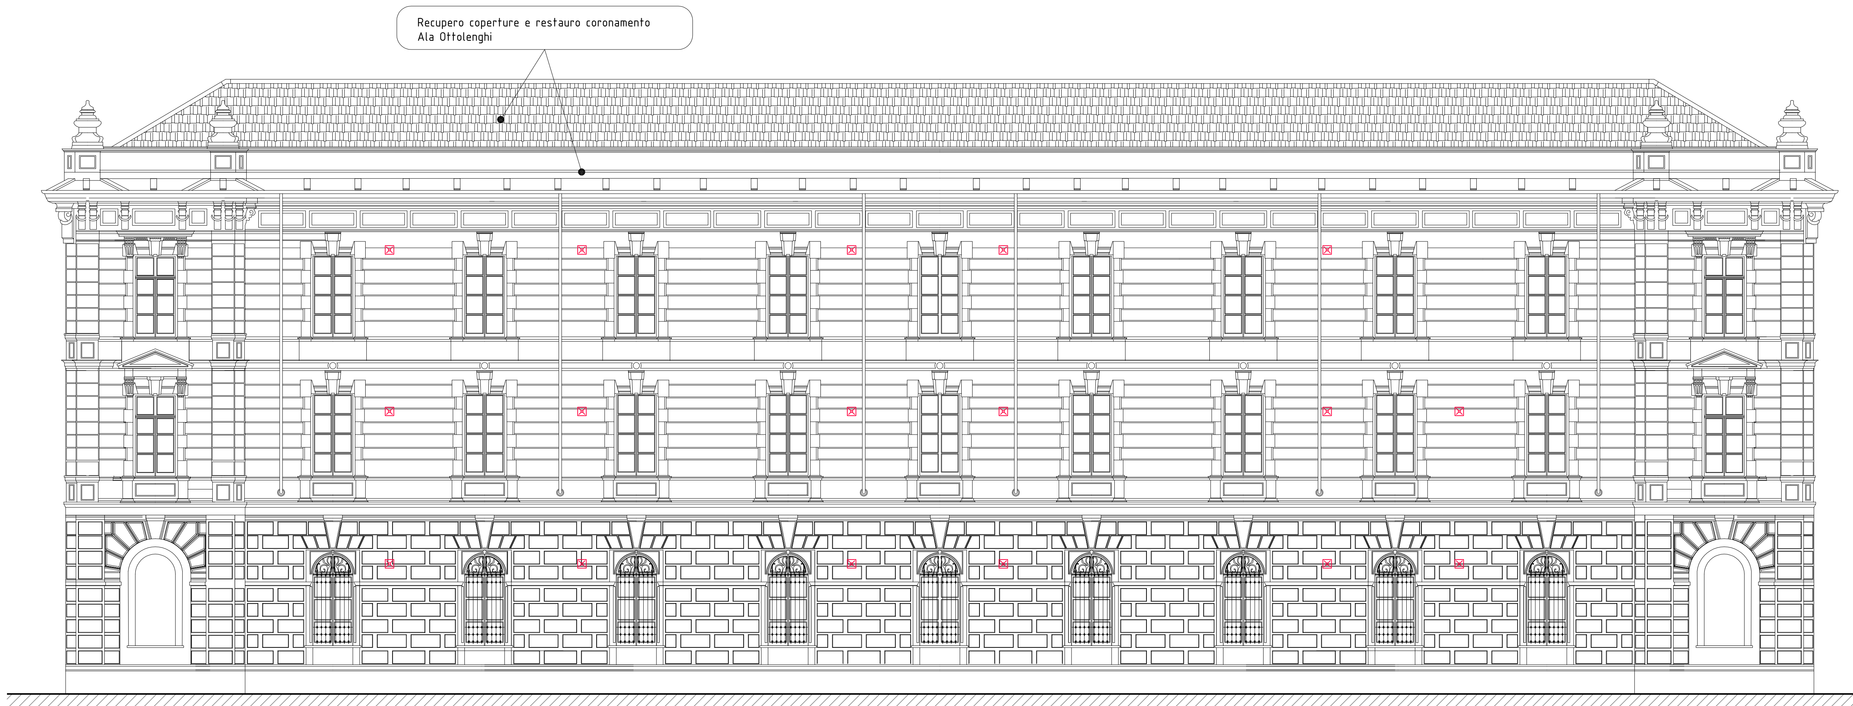

2) FRONTE SU VIA OTTOLENGHI

INDIVIDUAZIONE

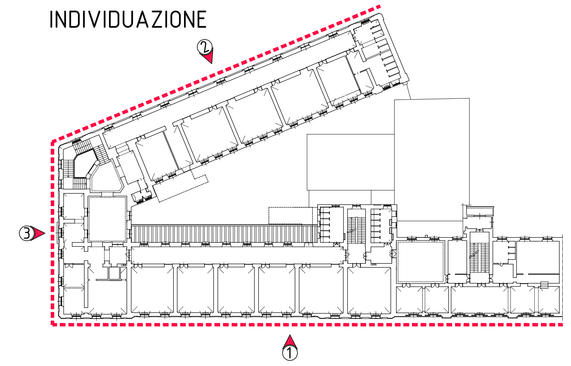

INSTALLAZIONE DELLE CATENE DI RINFORZO CON PIASTRE DI CONTRASTO IN FACCIATA

Formazione di foro del diametro fino a cm 5 e profondità fino a cm 100, l'inserimento delle catene (tiranti in tondino Ø18)
Scasso delle bozze o cornici presenti fino al vivo della muratura in pietra
Posa piastre di contrasto e fazzoletti 2Kg/ml x 9,50.
Ricostruzione di bozze/cornici/deorazioni con malta di calce o di cemento, secondo le sagome preesistenti (formazione di opportune "seste" prima della demolizione) in malta a base di calce naturale fibrorinforzata esente da sali solubili, con composizione e curva granulometrica analoga a quella del vecchio intonaco, eseguito su muratura, compresa l'esecuzione di armatura mediante posa di chiodi d'acciaio, filo di ferro zincato, eventuali tasselli, in modo da realizzare in aggetto le proporzioni mancanti di modanature. Inclusa l'esecuzione di sagomature, e delle dime metalliche da realizzarsi in loco.
(Vedi tav. STR_T01 interventi di miglioramento sismico)

NOTA: LE CHIAVI SONO EVIDENZIATE PER CONSENTIRE L'INDIVIDUAZIONE DELLA POSIZIONE SUI PROSPETTI - INSTALLAZIONE SOTTO DECORI DI FACCIATA

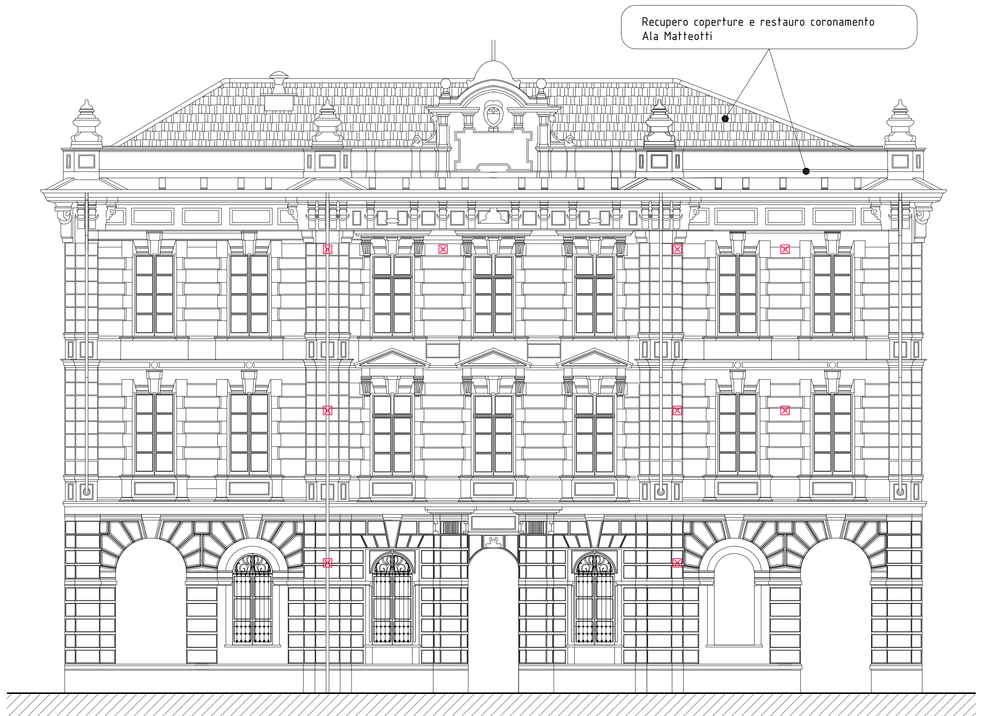

3) FRONTE SU PIAZZA MATTEOTTI

DETTAGLIO-TIPO CATENE FRONTI SU STRADA
Scala 1:10

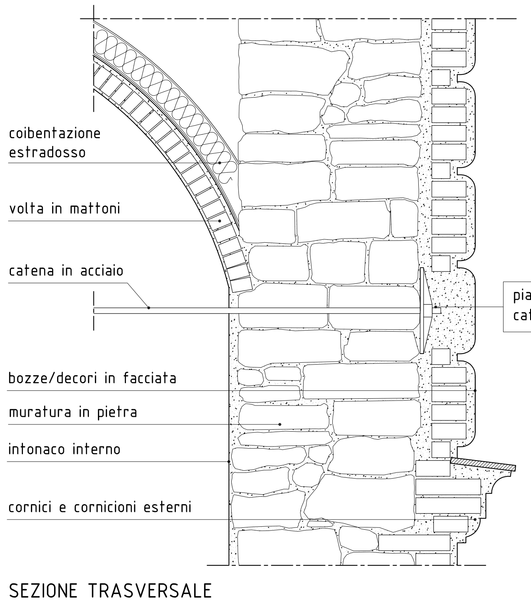

SEZIONE TRASVERSALE

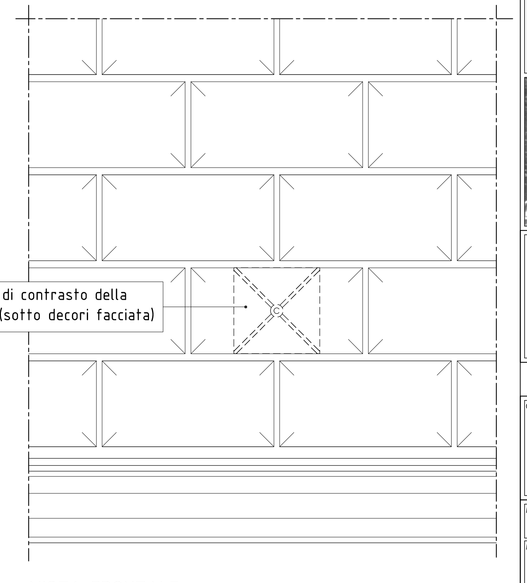

VISTA FRONTALE

REV.	DATA	DESCRIZIONE DELLA REVISIONE	REDATTO	CONTROLLATO	APPROVATO
00	NOVEMBRE '20	INTEGRAZIONE PROGETTO DEFINITIVO	-	-	-

COMUNE DI ACQUI TERME
PROVINCIA DI ALESSANDRIA
Uffido Lavori Pubblici
Piazza Levi, 12 - 15011 Acqui Terme

VISTO

OPERE DI MIGLIORAMENTO SISMICO, ADEGUAMENTO ANTINCENDIO, EFFICENTAMENTO ENERGETICO, ELIMINAZIONE BARRIERE ARCHITETTONICHE E NUOVO SPAZIO POLIFUNZIONALE SCUOLA PRIMARIA G. SARACCO

PTR edilizia scolastica DL 104/2013 art.10 e Decreto MEF/MIUR/MIT 03/01/2018
Programmazione nazionale edilizia scolastica 2018-2020

PROGETTO DEFINITIVO

OGGETTO DELLA TAVOLA:
PROGETTO INTERVENTI EDILIZI
PROSPETTI ESTERNI

TAVOLA N.: T18_INT 11/20

SCALA: 1:100

RESPONSABILE UNICO DI PROCEDIMENTO:
ARCH. STEFANIA RUSSO

FILE: tavole opere edili esterne.dwg

PROGETTAZIONE:
RTP Barisione/Massardo/Benzi/Pizzorni/Eletto/Cicarelli
GENOVA - VICO DIETRO IL CORO DELLE VIGNE 6/6
tel: 010-2511290 - email: info@studiocarchitettura.com

ARCH. AGOSTINO BARISIONE — INTEGRAZIONE PRESTAZIONI SPECIALISTICHE
ARCH. MIRKO MASSARDO — COORD. SICUREZZA PROGETTAZIONE
ING. MAURO BENZI — PROGETTAZIONE STRUTTURALE
ARCH. ALESSANDRO ELETTO — RILIEVI E PROGETTAZIONE ARCHITETTONICA
STUDIO TECNICO ING. PIZZORNI — PROGETTAZIONE IMPIANTI E ANTINCENDIO
ARCH. STEFANO CICARELLI — REDAZIONE ELABORATI GRAFICI
GEOL. ALBERTO LIPARTITI — GEOLOGIA