

# COMUNE DI ACQUI TERME

**Provincia di Alessandria**

## PROGETTO DEFINITIVO ED ESECUTIVO

### INTERVENTO DI CONSOLIDAMENTO SETTORI DELLA STRADA COMUNALE LACIA

**INTERVENTO 4**

TAVOLA GRAFICA

SEZIONI

**4.2**

DATA

Giugno 2021

IL RUP

IL TECNICO

VERSIONE

1

**Ing. Francesco Ciardiello**

**Via F. Crispi n° 101 - 15011 Acqui Terme (AL)**

**cell. 347.4617535 - fax. 0144.316918**

**e-mail: f.ciardiello@tiscali.it    pec: francesco.ciardiello@ingpec.eu**

**C.F. CRD FNC 79R10 G793B - P. I.V.A. 02081890069**

SEZIONE - Sez.1 - scala 1:250

Strada privata in accesso ad autorimessa des-  
critta al mappale n° 669

Sede viabile della Strada  
Comunale di Regione Lacia

|                       |  |
|-----------------------|--|
| 01.96 220.000         |  |
| QUOTE TERRENO         |  |
| DIST.PARZALI TERRENO  |  |
| QUOTE PROGETTO        |  |
| DIST.PARZALI PROGETTO |  |

SEZIONE - Sez.2 - scala 1:250

Barriera paramassi 1000KJ H = 4 m  
ancoraggio in fondazione plinto in cls e 2 barre GEWI 25 perforazione 50 mm Lunghezza 6 m  
ancoraggi laterali 2 GA-7016/200 perforazione 90 mm Lunghezza 7 m  
ancoraggi di monte ogni piantone 2 GA-7016/125 perforazione 90 mm Lunghezza 5 m  
vedere particolari

Opere in progetto -  
Barriera paramassi 1000KJ H = 4 m  
+ rete aggiuntiva per materiale sciolto

Opere Provisionali Esistenti -  
Sistemi di regimazione acque

Strada privata in accesso ad autorimessa dedicata al mappale n° 669

Sede viabile della Strada  
Comunale di Regione Lacia

Rimozione terreni instabili - disgaggio

[illegible]

SEZIONE - Sez.3 - scala 1:250

Barriera paramassi 1000KJ H = 4 m  
ancoraggio in fondazione plinto in cls e 2 barre GEW 25 perforazione 50 mm Lunghezza 6 m  
ancoraggi laterali 2 GA-7016/200 perforazione 90 mm Lunghezza 7 m  
ancoraggi di monte ogni piantone 2 GA-7016/125 perforazione 90 mm Lunghezza 5 m  
vedere particolari

Rimozione terreni instabili - disgaggio


Opere in progetto -  
Barriera paramassi 1000KJ H = 4 m  
+ rete aggiuntiva per materiale sciolto

Opere Provisionali Esistenti -  
Sistemi di regimazione acque

Opere provvisoriamente esistenti in legname e reti metalliche

Strada privata in accesso ad autorimessa dedicata al mappale n° 669

Sede viabile della Strada  
Comunale di Regione Lacia

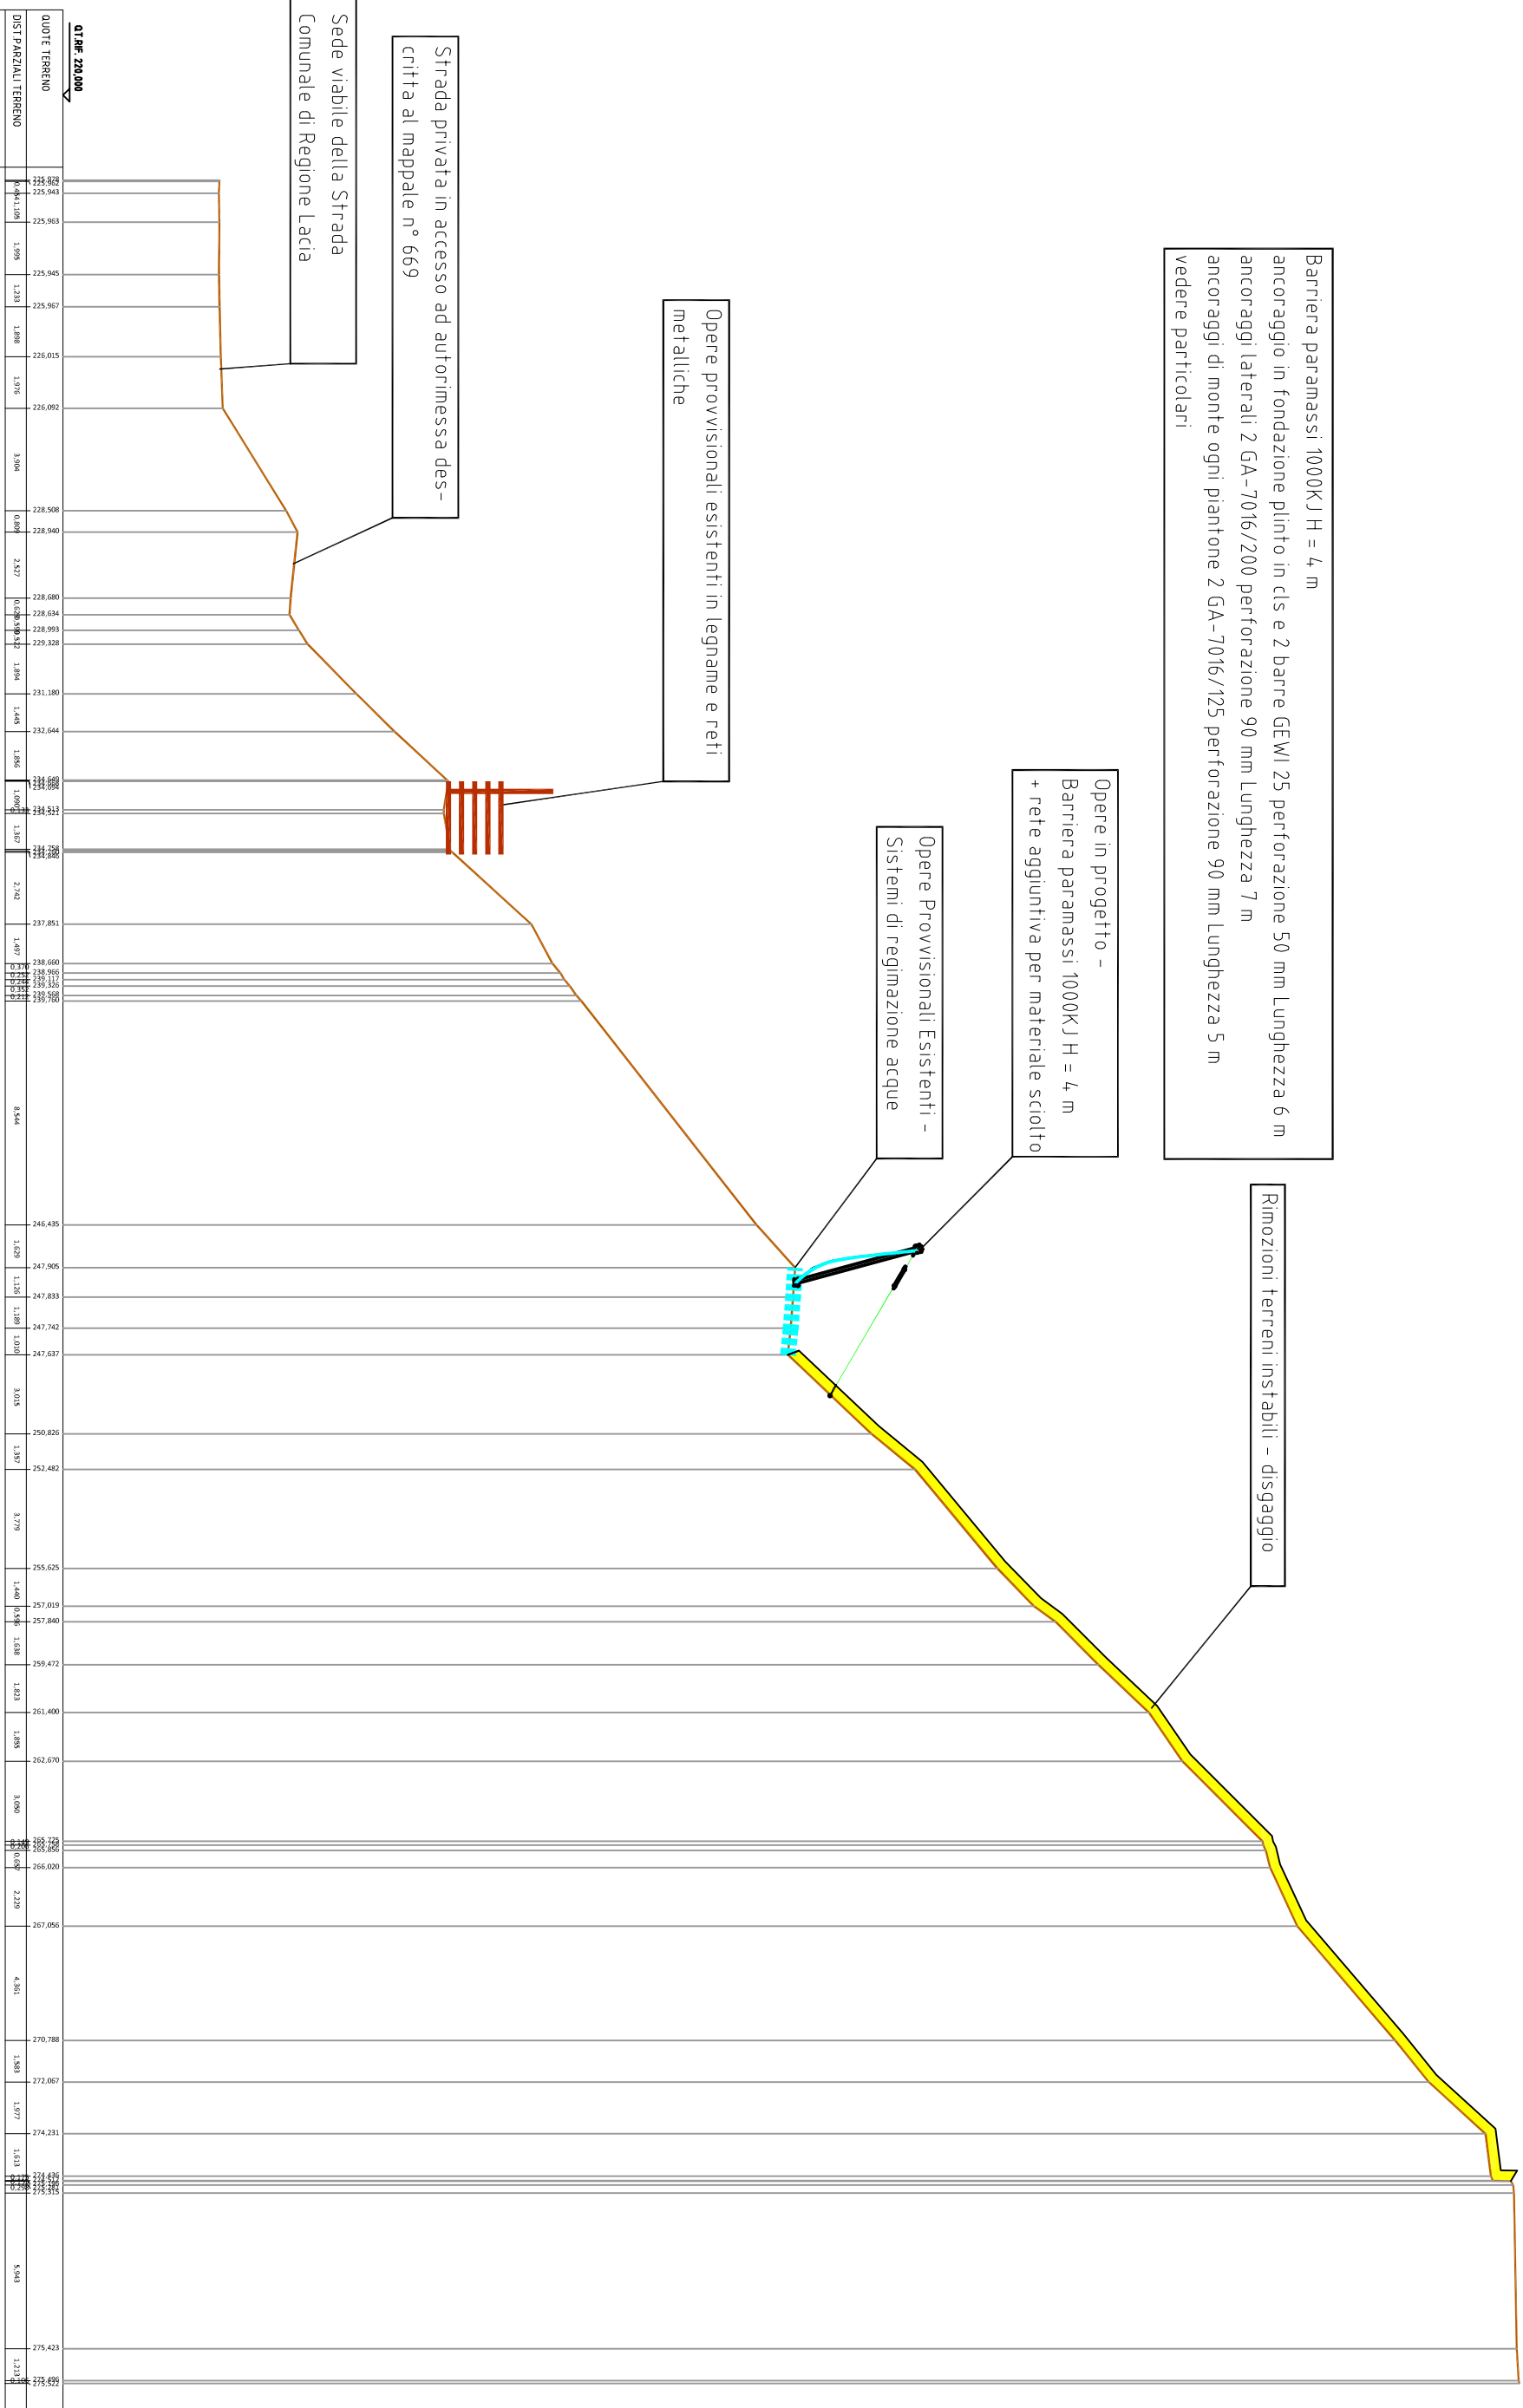[illegible]

SEZIONE - Sez.4 - scala 1:250


Barriera paramassi 1000KJ H = 4 m  
ancoraggio in fondazione plinto in cls e 2 barre GEWI 25 perforazione 50 mm lunghezza 6 m  
ancoraggi laterali 2 GA-7016/200 perforazione 90 mm lunghezza 7 m  
ancoraggi di monte ogni piantone 2 GA-7016/125 perforazione 90 mm lunghezza 5 m  
vedere particolari

Opere in progetto -  
Barriera paramassi 1000KJ H = 4 m  
+ rete aggiuntiva per materiale sciolto

Opere Provisionali Esistenti -  
Sistemi di regimazione acque

Opere provvisoriamente esistenti in legname e reti metalliche

Sede viabile della Strada  
Comunale di Regione Lacia

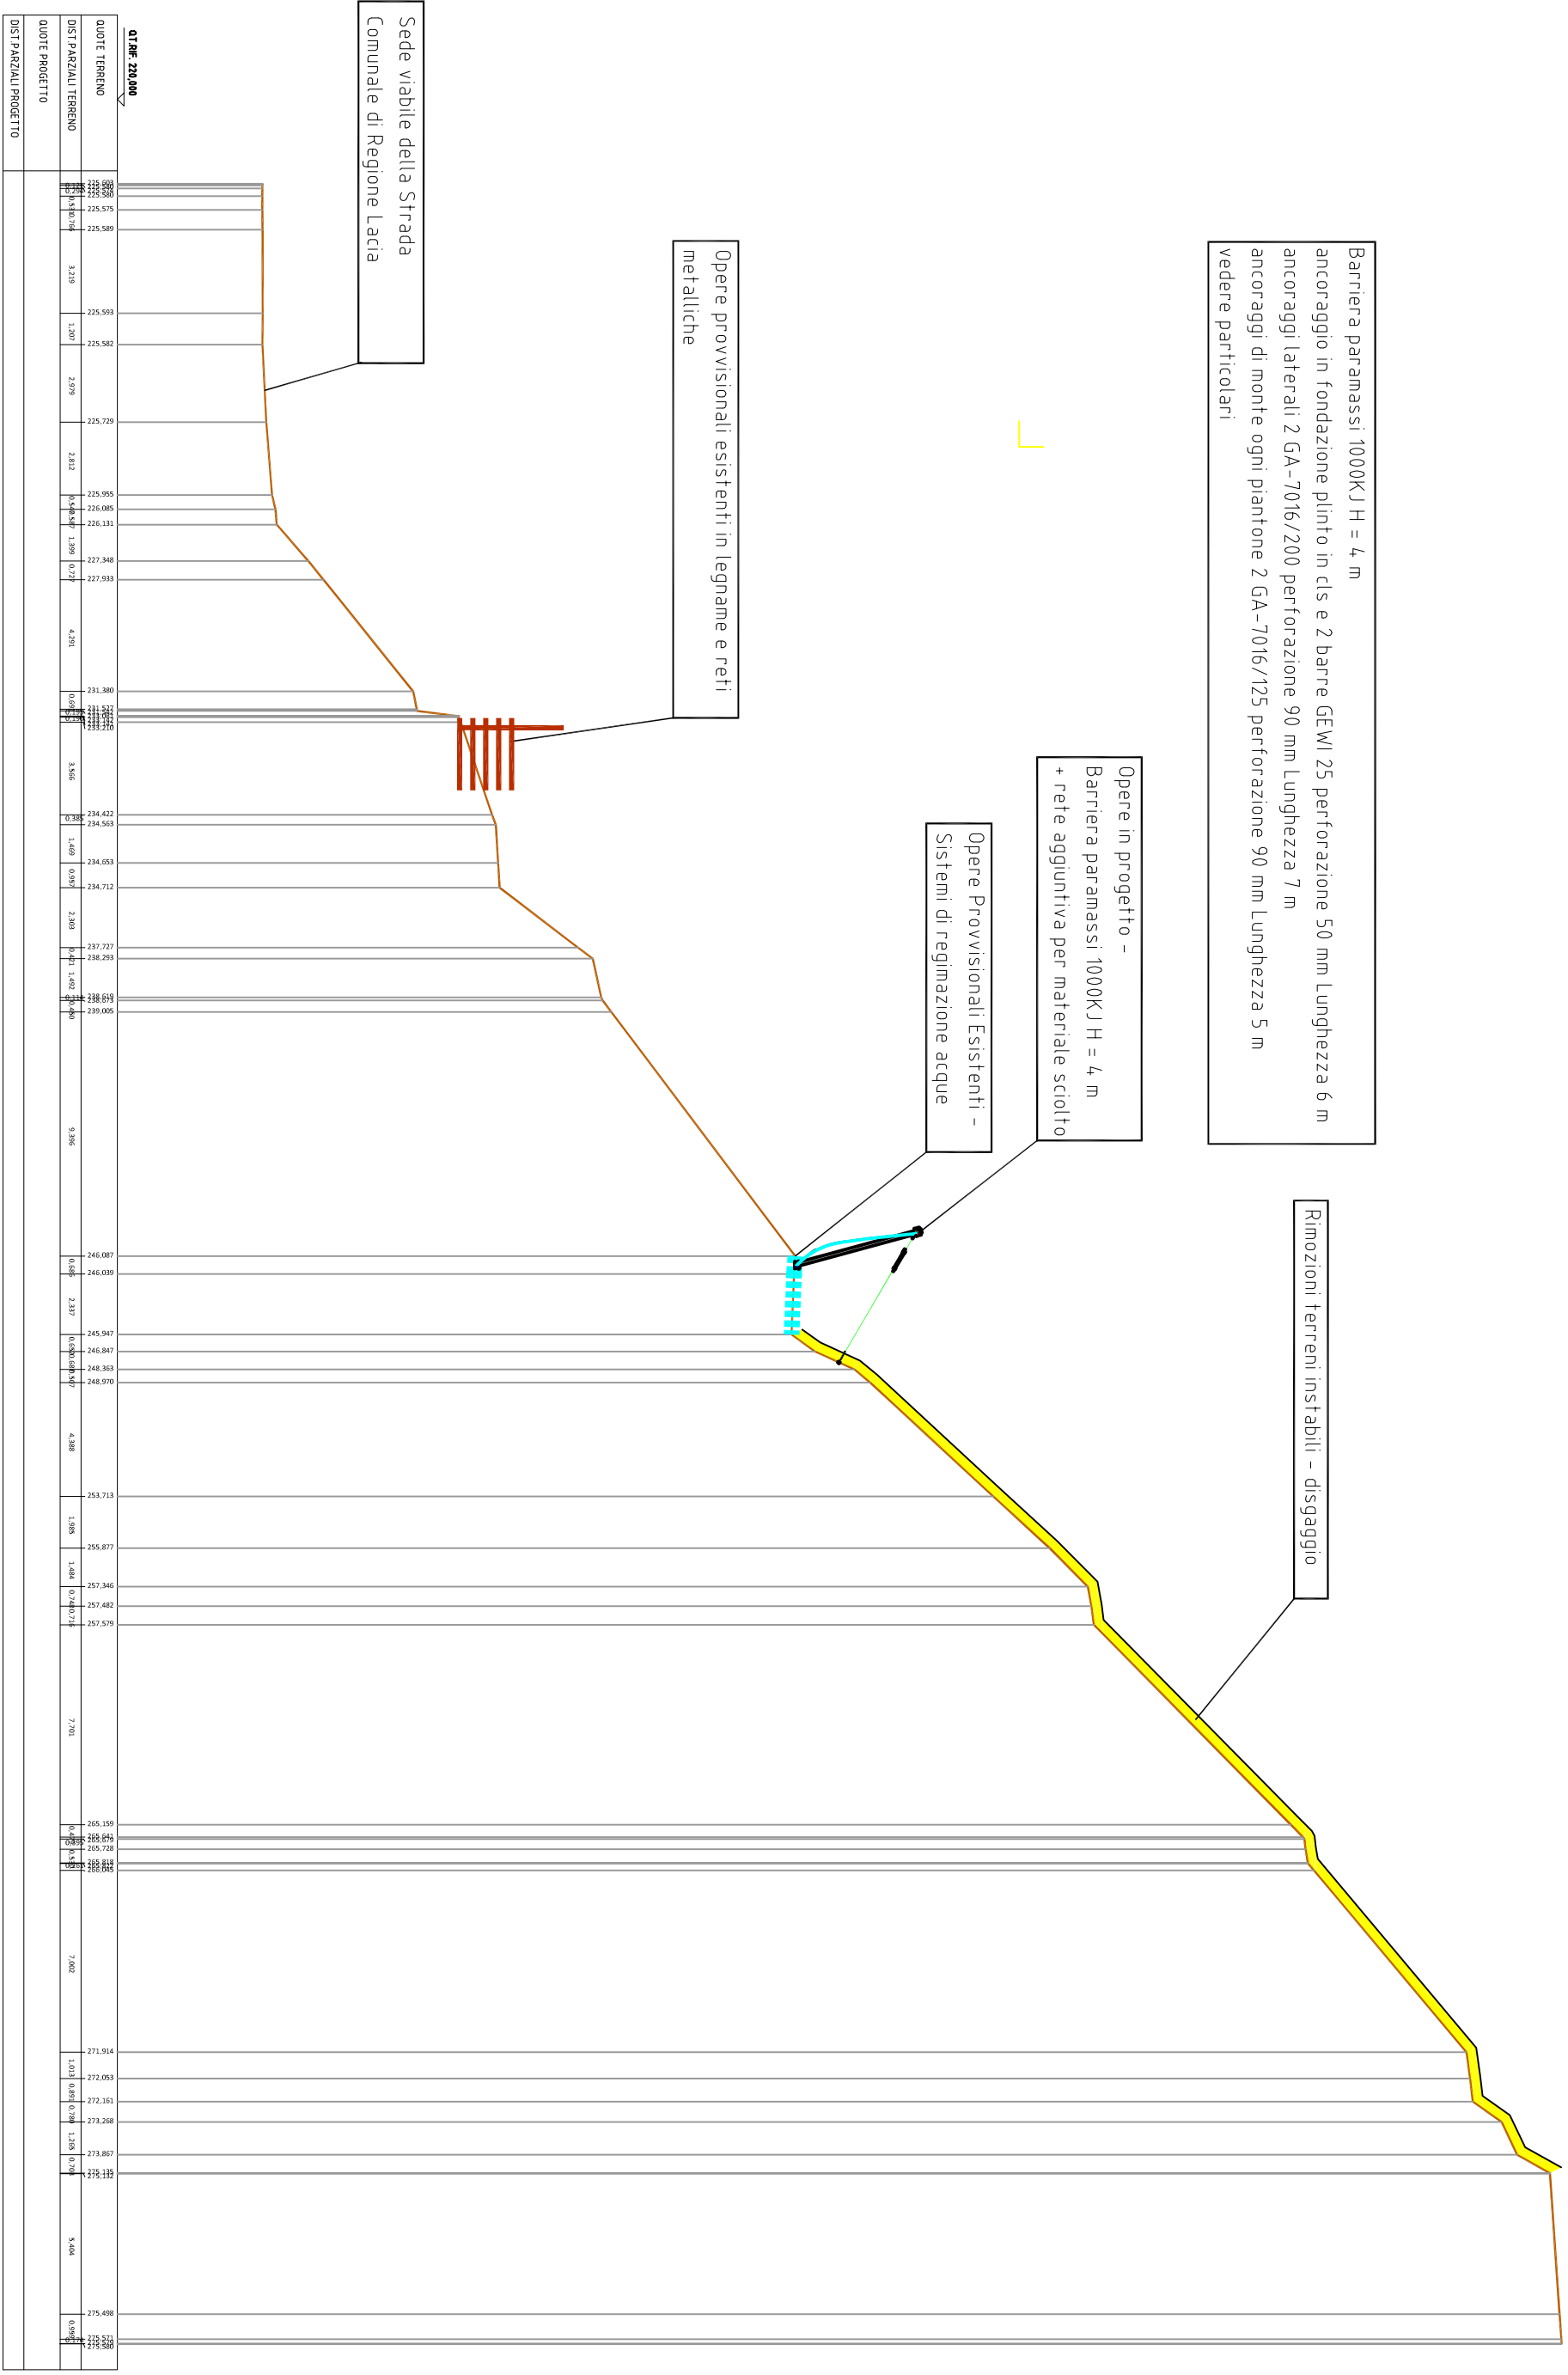

SEZIONE - Sez.5 - scala 1:250

Barriera paramassi 1000KJ H = 4 m  
ancoraggio in fondazione plinto in cls e 2 barre GEWI 25 perforazione 50 mm lunghezza 6 m  
ancoraggi laterali 2 GA-7016/200 perforazione 90 mm lunghezza 7 m  
ancoraggi di monte ogni piantone 2 GA-7016/125 perforazione 90 mm lunghezza 5 m  
vedere particolari

Rimozione terreni instabili - disgaggio

Opere in progetto -  
Barriera paramassi 1000KJ H = 4 m  
+ rete aggiuntiva per materiale sciolto

Opere Provisionali Esistenti -  
Sistemi di regimazione acque

Opere provisionali esistenti in legname e reti  
metalliche

Strada privata in accesso al mappale n° 571

Sede viabile della Strada  
Comunale di Regione Lacia

|                       |   |
|-----------------------|---|
| 01.96 220.000         |   |
| QUOTE TERRENO         | 225.287<br>225.300<br>225.166<br>225.114<br>225.250<br>225.443<br>225.637<br>225.949<br>226.233<br>226.378<br>228.591<br>231.413<br>233.527<br>233.515<br>234.352<br>234.797<br>234.755<br>234.630<br>235.227<br>235.685<br>236.991<br>237.387<br>238.728<br>238.803<br>241.029<br>243.461<br>243.588<br>243.819<br>244.002<br>244.376<br>244.446<br>246.711<br>247.438<br>249.545<br>251.383<br>252.097<br>253.004<br>254.230<br>256.823<br>259.497<br>261.182<br>262.525<br>262.917<br>263.956<br>264.149<br>264.638<br>265.484<br>265.832<br>266.520<br>267.546<br>268.084<br>268.234<br>268.887<br>269.448<br>269.746<br>270.676<br>271.742<br>273.398<br>274.257<br>275.011<br>275.917 |
| DIST.PARZALI TERRENO  | 0.7048<br>2.296<br>2.480<br>2.330<br>2.010<br>0.708068<br>2.732<br>2.016<br>1.582<br>2.384<br>0.791068<br>0.628<br>1.874<br>0.580<br>1.418<br>1.684<br>0.40411090<br>0.891<br>0.888<br>0.691<br>2.688<br>2.622<br>0.606<br>1.025<br>1.427<br>1.477<br>0.589<br>2.400<br>1.993<br>0.932<br>1.338<br>0.588<br>2.883<br>0.470<br>2.442<br>1.202<br>0.2180689<br>2.026<br>0.707068<br>0.584<br>1.106<br>0.732<br>1.404<br>1.620<br>0.58058<br>1.373<br>1.482<br>0.707068<br>4.609<br>1.738<br>2.822<br>0.707068<br>0.834   |
| QUOTE PROGETTO        |   |
| DIST.PARZALI PROGETTO |   |

SEZIONE - Sez 6 - scala 1:250

Barriera paramassi 1000KJ H = 4 m  
ancoraggio in fondazione plinto in cls e 2 barre GEWI 25 perforazione 50 mm lunghezza 6 m  
ancoraggi laterali 2 GA-7016/200 perforazione 90 mm lunghezza 7 m  
ancoraggi di monte ogni piantone 2 GA-7016/125 perforazione 90 mm lunghezza 5 m  
vedere particolari

Opere in progetto -  
Barriera paramassi 1000KJ H = 4 m  
+ rete aggiuntiva per materiale sciolto

area di scavo per prolungamento  
pista esistente

Nuova pista a prolungamento di quella  
esistente

Opere provvisionali esistenti in legname e reti  
metalliche

Strada privata in accesso al mappale n° 571

Sede viabile della Strada  
Comunale di Regione Lacia

Rimozione terreni instabili - disaggio

|                       |   |
|-----------------------|---|
| 01796 220.000         |   |
| QUOTE TERRENO         | 224.970<br>224.925<br>224.865<br>224.832<br>224.825<br>224.938<br>225.004<br>225.086<br>227.236<br>227.288<br>227.311<br>229.787<br>231.818<br>231.791<br>231.772<br>231.765<br>233.580<br>233.652<br>233.910<br>234.005<br>234.005<br>235.920<br>237.953<br>237.953<br>237.953<br>239.505<br>240.636<br>241.617<br>243.355<br>244.699<br>248.654<br>248.935<br>249.296<br>252.851<br>253.218<br>254.599<br>254.599<br>257.434<br>257.864<br>258.161<br>259.658<br>260.880<br>261.408<br>261.686<br>262.099<br>263.000<br>263.468<br>266.851<br>266.851<br>267.822<br>268.056<br>269.488<br>270.461<br>271.100<br>273.383<br>274.328<br>274.948<br>276.537<br>276.734<br>276.954<br>277.090 |
| DIST.PARZALI TERRENO  | 0.38<br>1.689<br>2.221<br>0.24<br>2.387<br>1.188<br>1.886<br>3.646<br>1.671<br>1.979<br>2.753<br>1.883<br>0.538<br>1.308<br>0.402<br>1.399<br>0.67<br>2.123<br>2.338<br>0.47<br>1.308<br>1.303<br>1.705<br>1.801<br>1.583<br>4.702<br>0.34<br>0.34<br>3.208<br>0.402<br>1.277<br>0.47<br>2.616<br>0.54<br>0.981<br>1.504<br>1.388<br>0.402<br>0.58<br>0.503<br>0.379<br>3.066<br>0.402<br>2.104<br>0.402<br>2.444<br>1.297<br>1.170<br>0.668<br>0.884<br>2.346<br>0.668<br>0.40<br>2.280<br>1.534<br>1.534   |
| QUOTE PROGETTO        |   |
| DIST.PARZALI PROGETTO |   |

SEZIONE LONGITUDINALE SU ASSE BARRIERA - Sez.10 - scala 1:250

area di scavo per prolungamento  
pista esistente

asse piantoni barriera

