
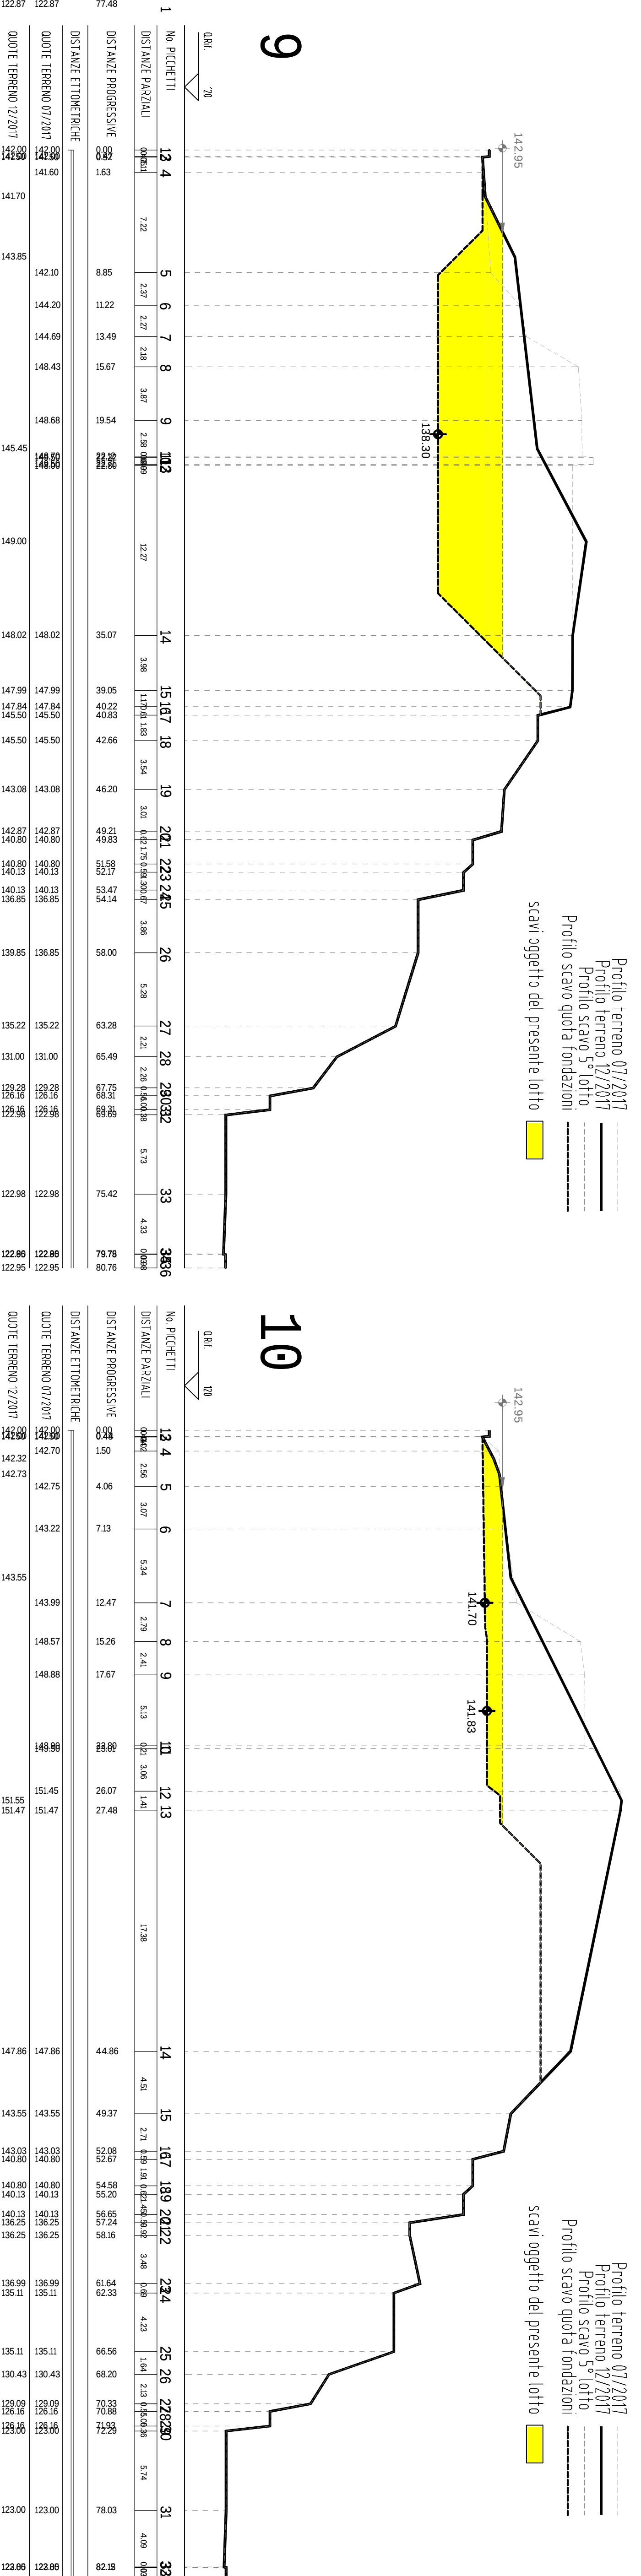
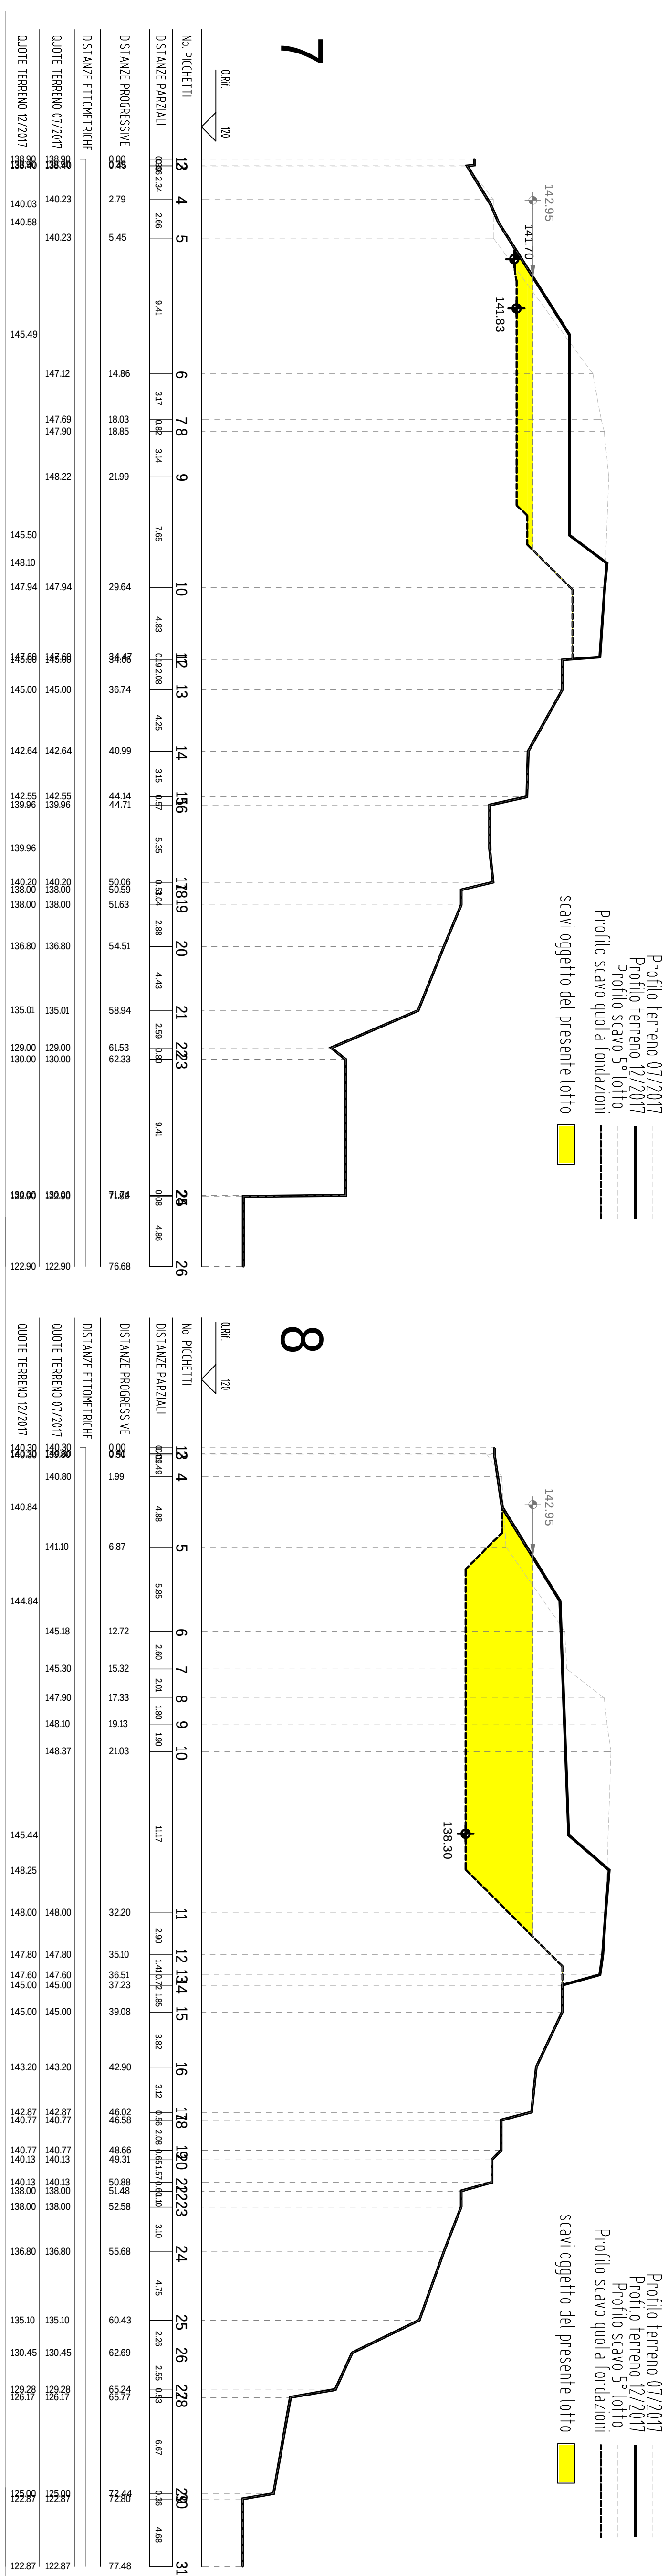
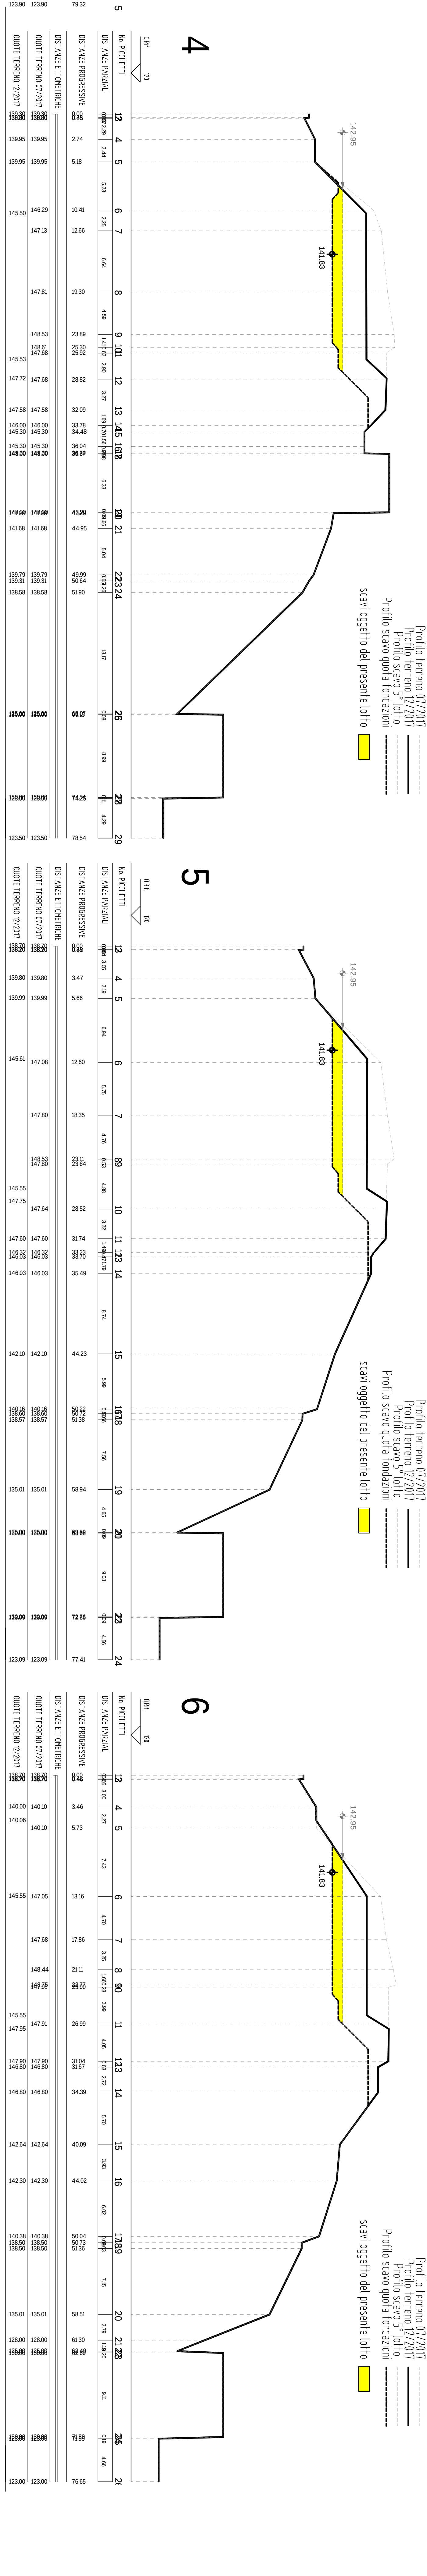


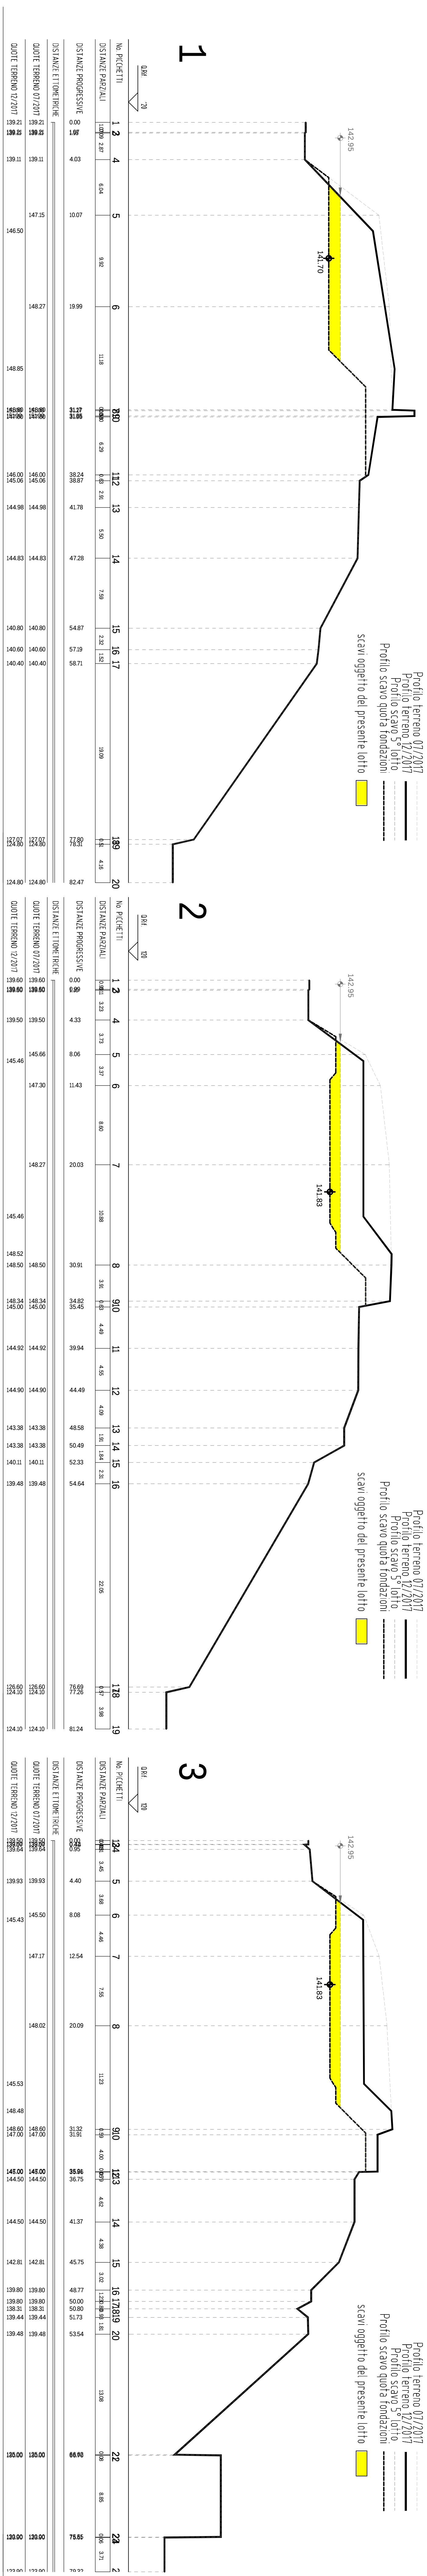

 COMUNE DI MELE Provincia di GENOVA	
	
COSTRUIRE CON LA GENTE, PER LA GENTE: PROGETTO PILOTA PER UN NUOVO PLESSO SCOLASTICO A MELE NUOVA SCUOLA MATERNA 1° LOTTO FUNZIONALE 1° STRALCIO (Opere di fondazione) PROGETTO ESECUTIVO	
Il Tecnico: Gian Michele geom. Ferrando	
TITOLO Tavola	
SEZIONI DI SCANO	
Revisione: _____ Verifica: _____ Disegnare: _____ Data: 07/2018 Cod. ML15P	Integrato: _____ Cignotto revisione: _____ Data: _____
Tavola n° 3 Scala: 1:250	