


Tracciamento cordoli

SCALA 1:50

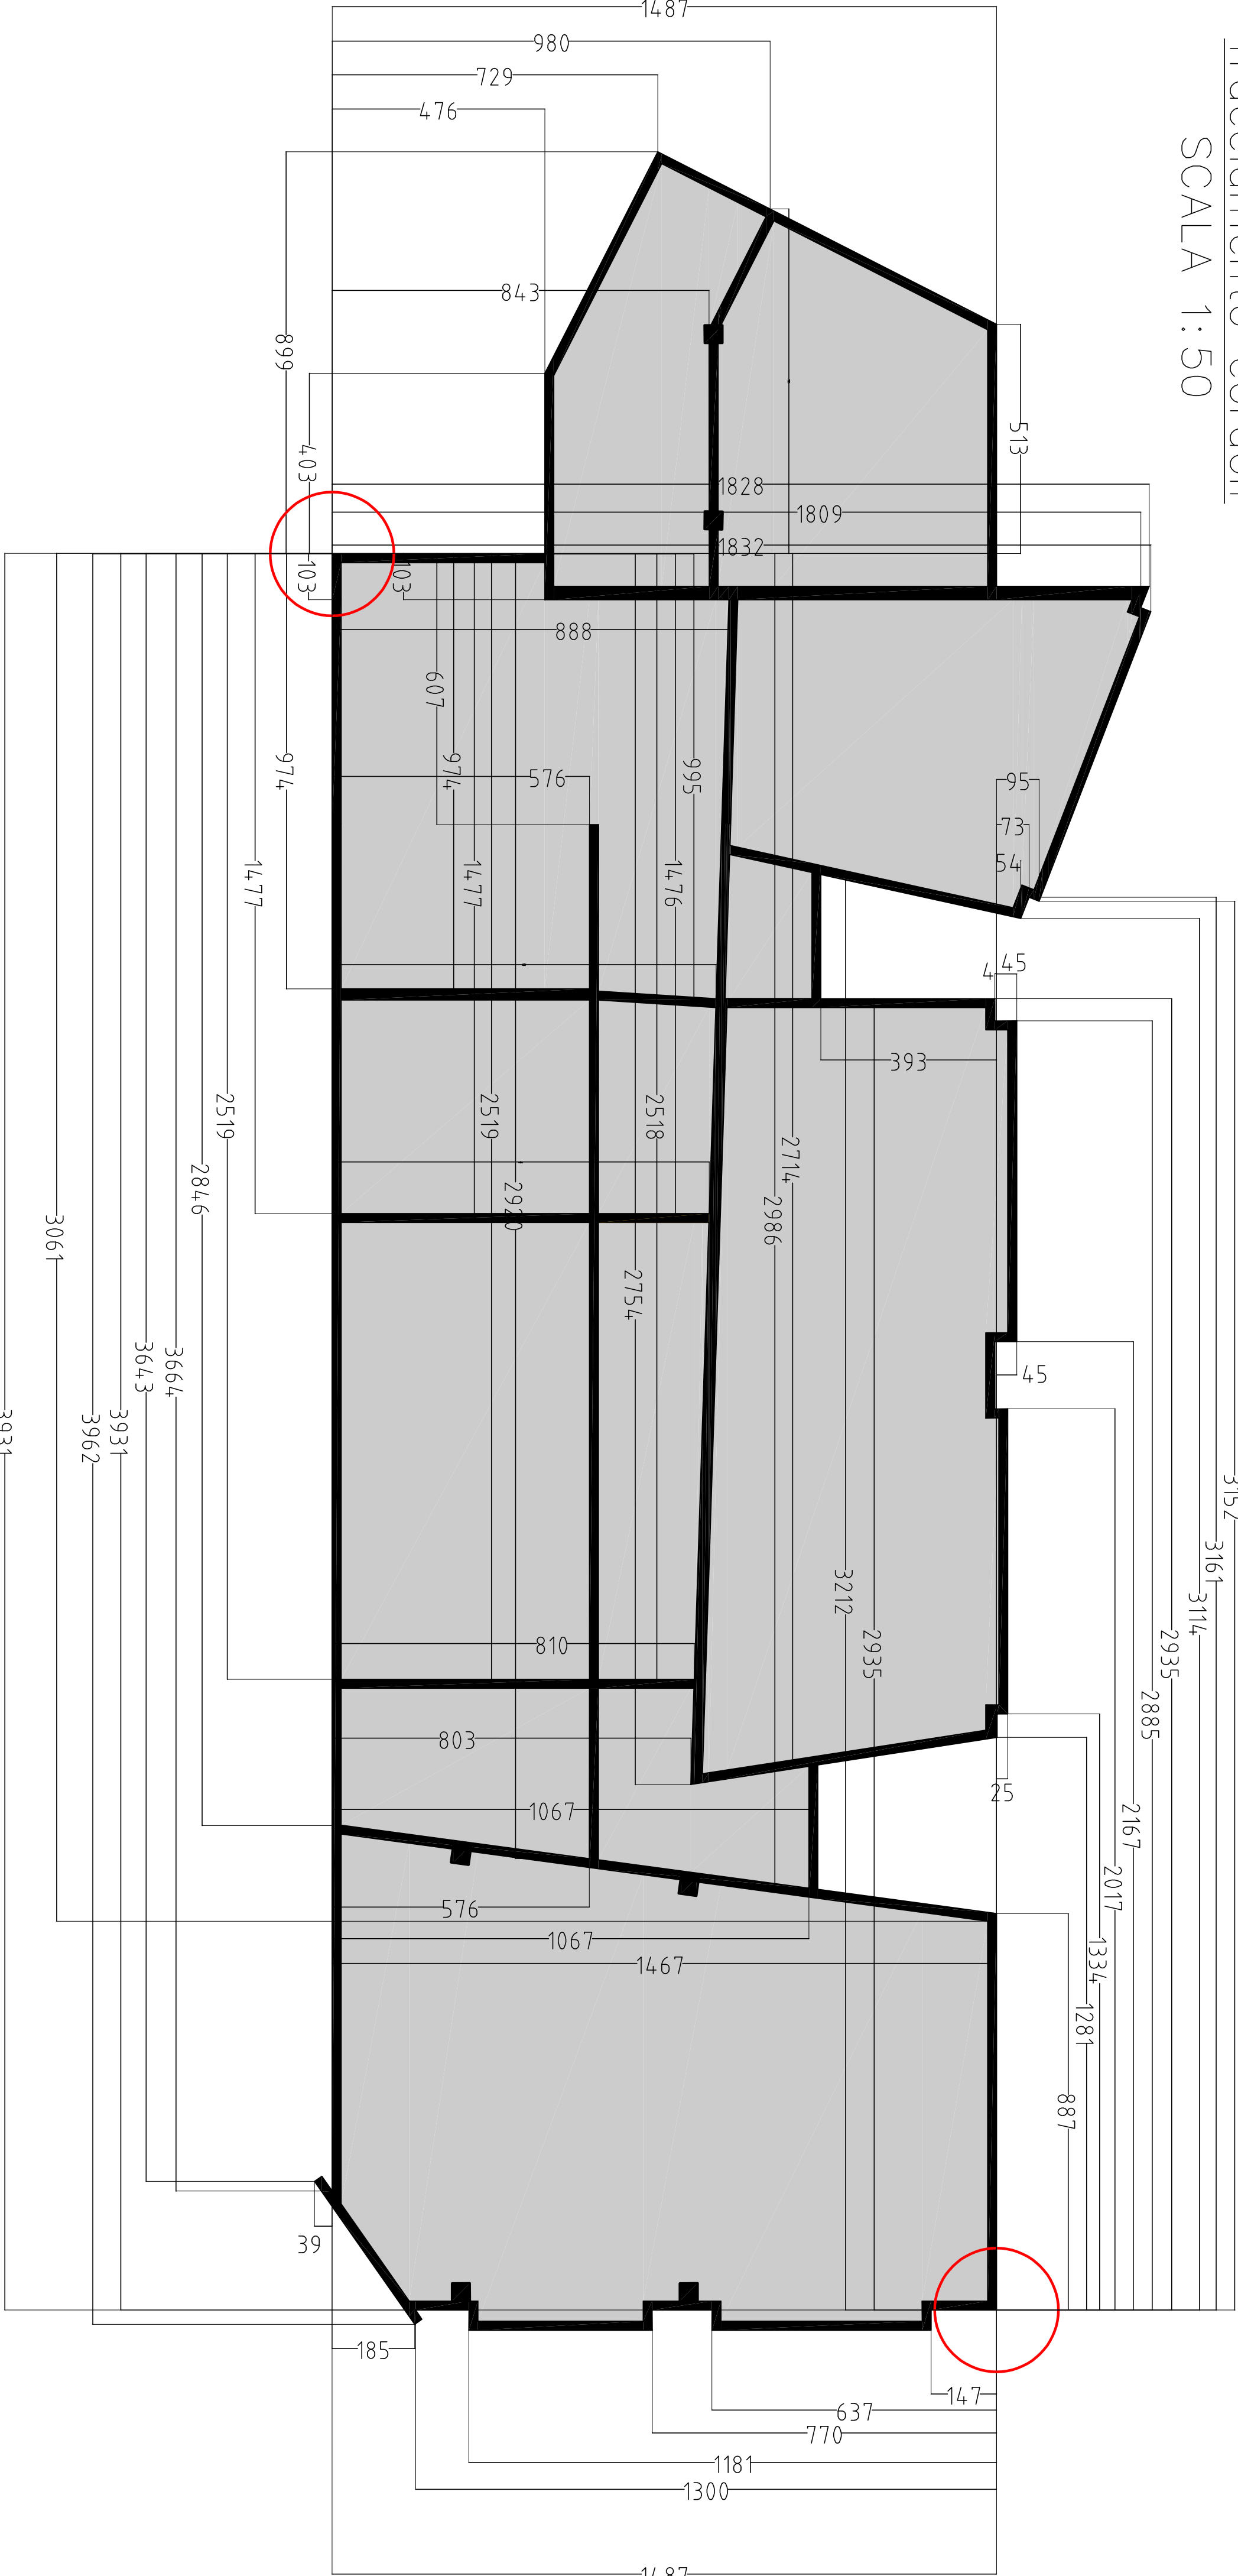

COMUNE DI MELE
Provincia di GENOVA



PRO 3

DA

MELE
NUOVA SCUOLA MATERNA
1° LOTTO FUNZIONALE
1° STRALCIO (Opere di fondazione)
PROGETTO ESECUTIVO

Il Tecnico

GianMichele Geom. Ferrando

Il tecnico strutturale

Tiziano ing. De Silvestri

Titolo Tavola

Tracciamento cordoli

Revisione	Oggetto revisione:	Data:
-----	- Integrazione	-----
Verifica:		
Disegnatore:		
Data: 12/2017		
Cod.	ML04	
Tavola n°		4
Scala:		Varie