

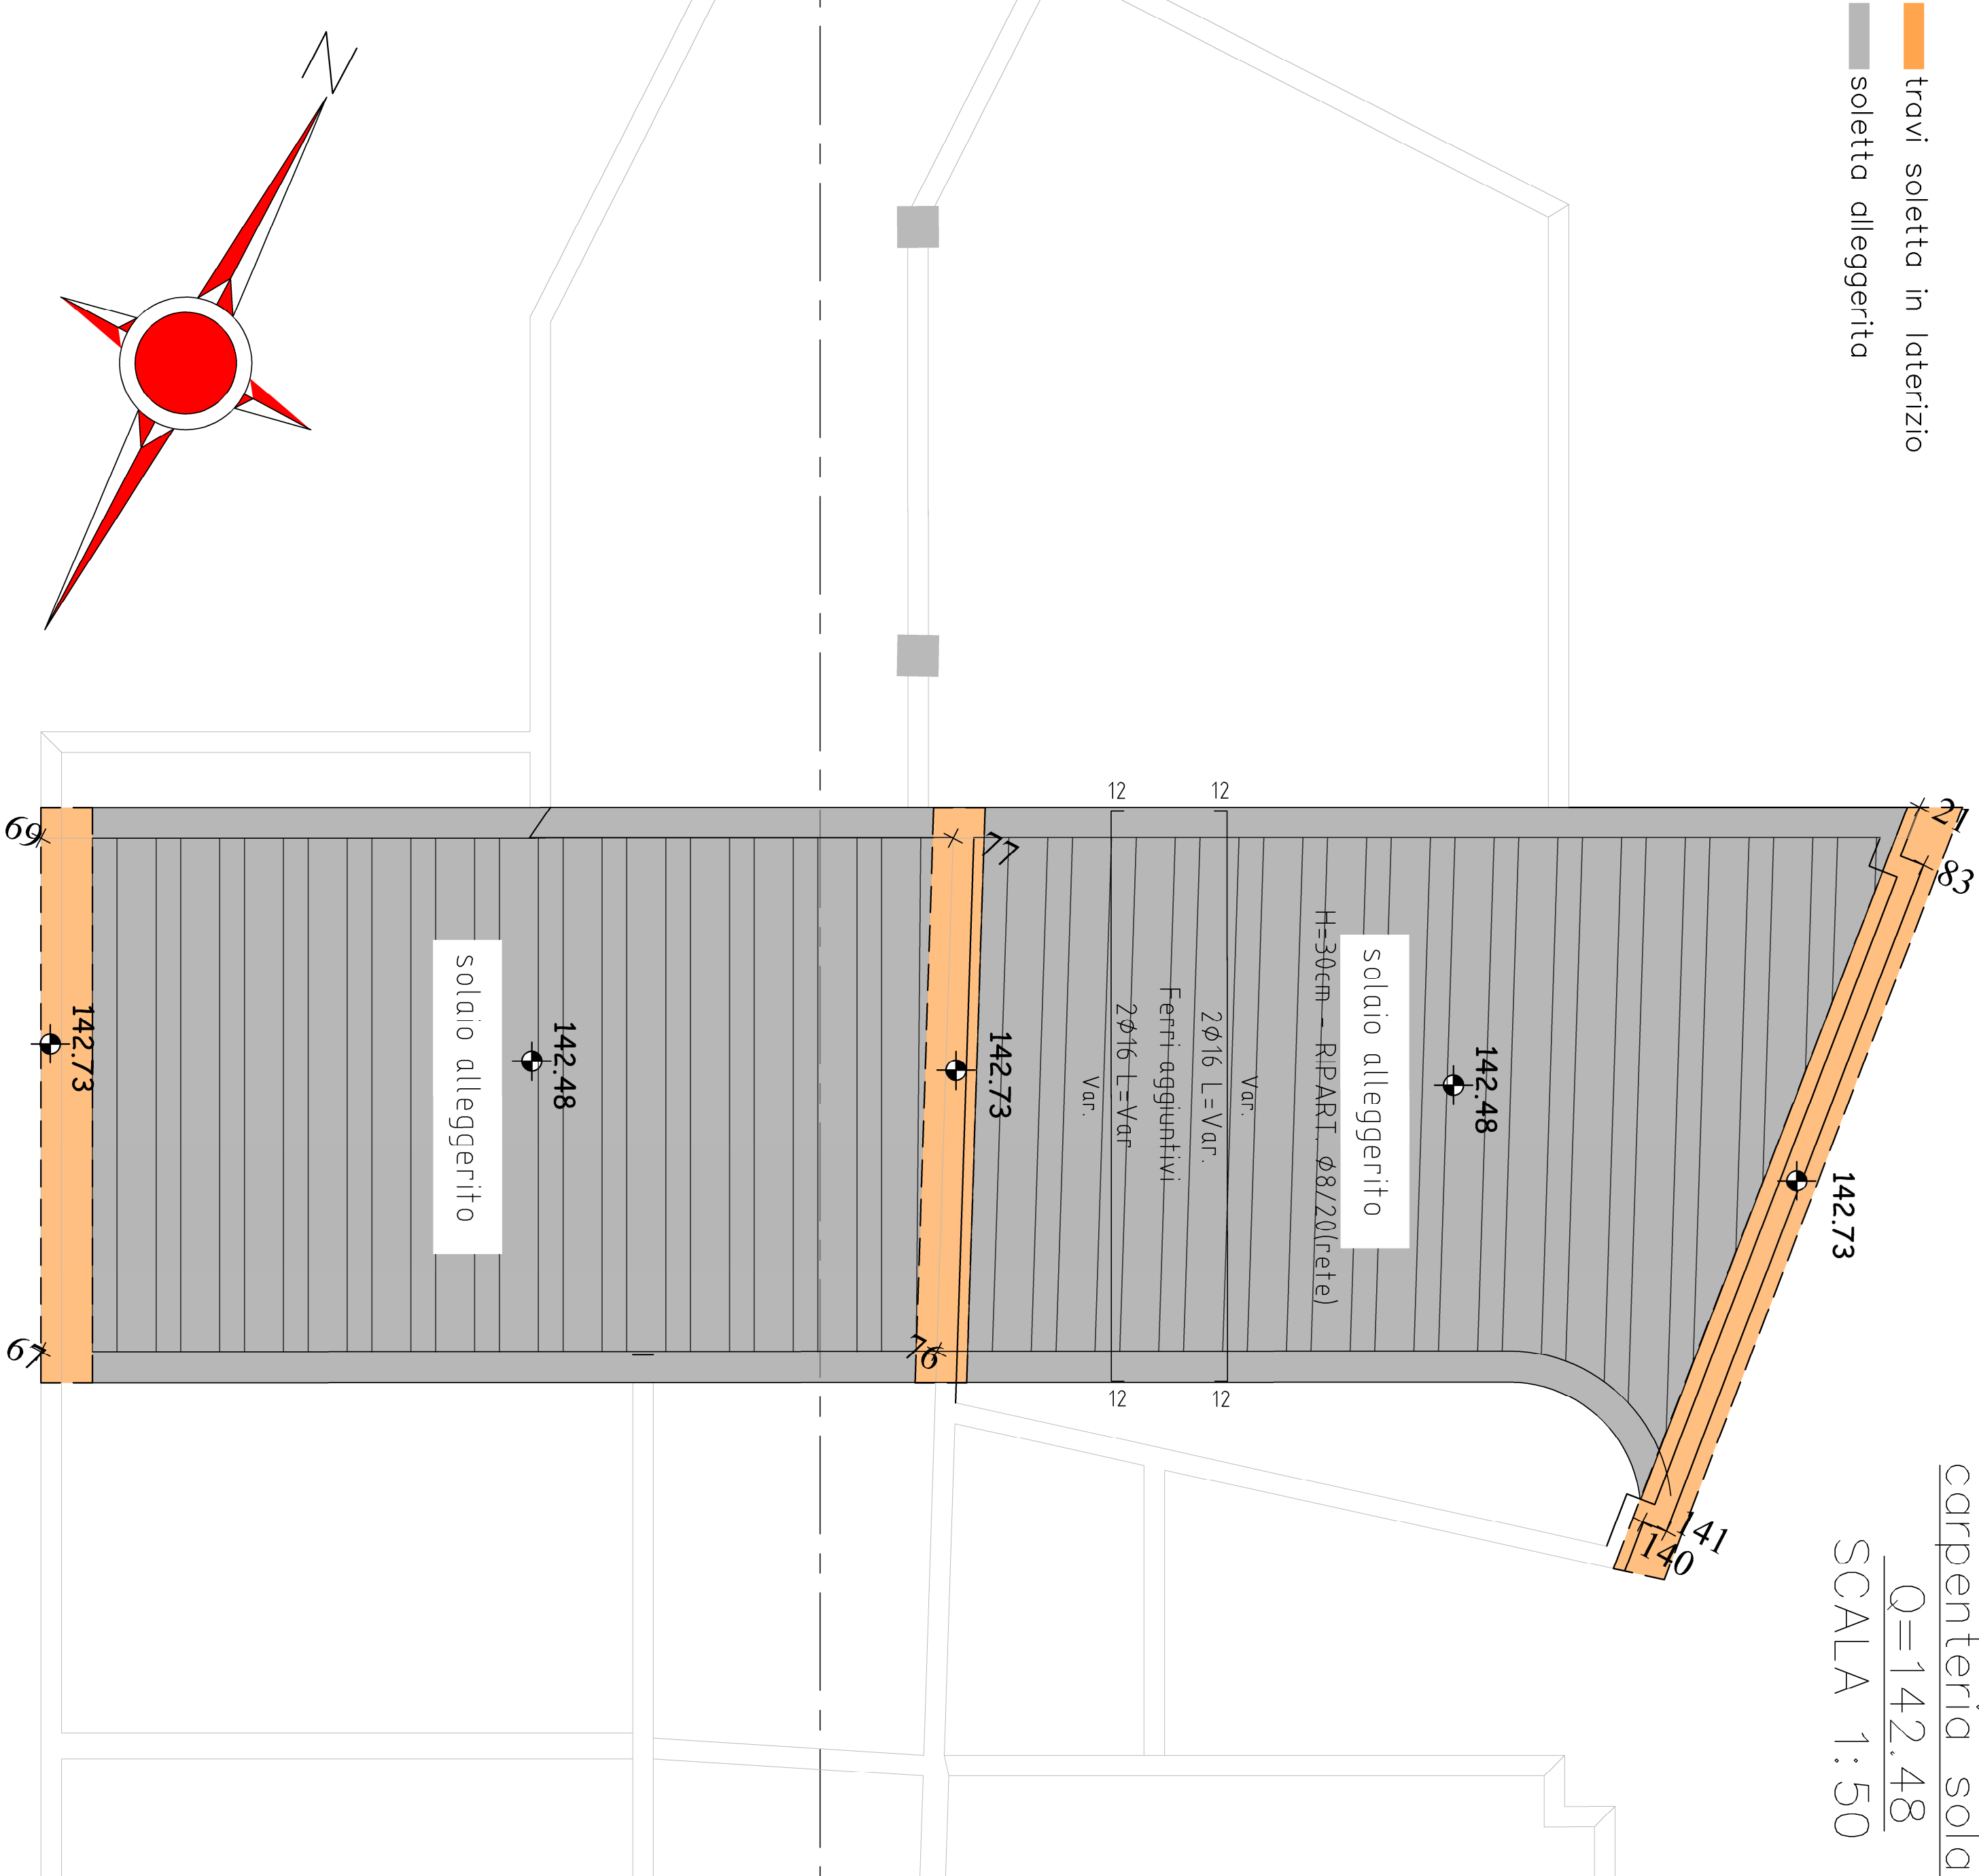
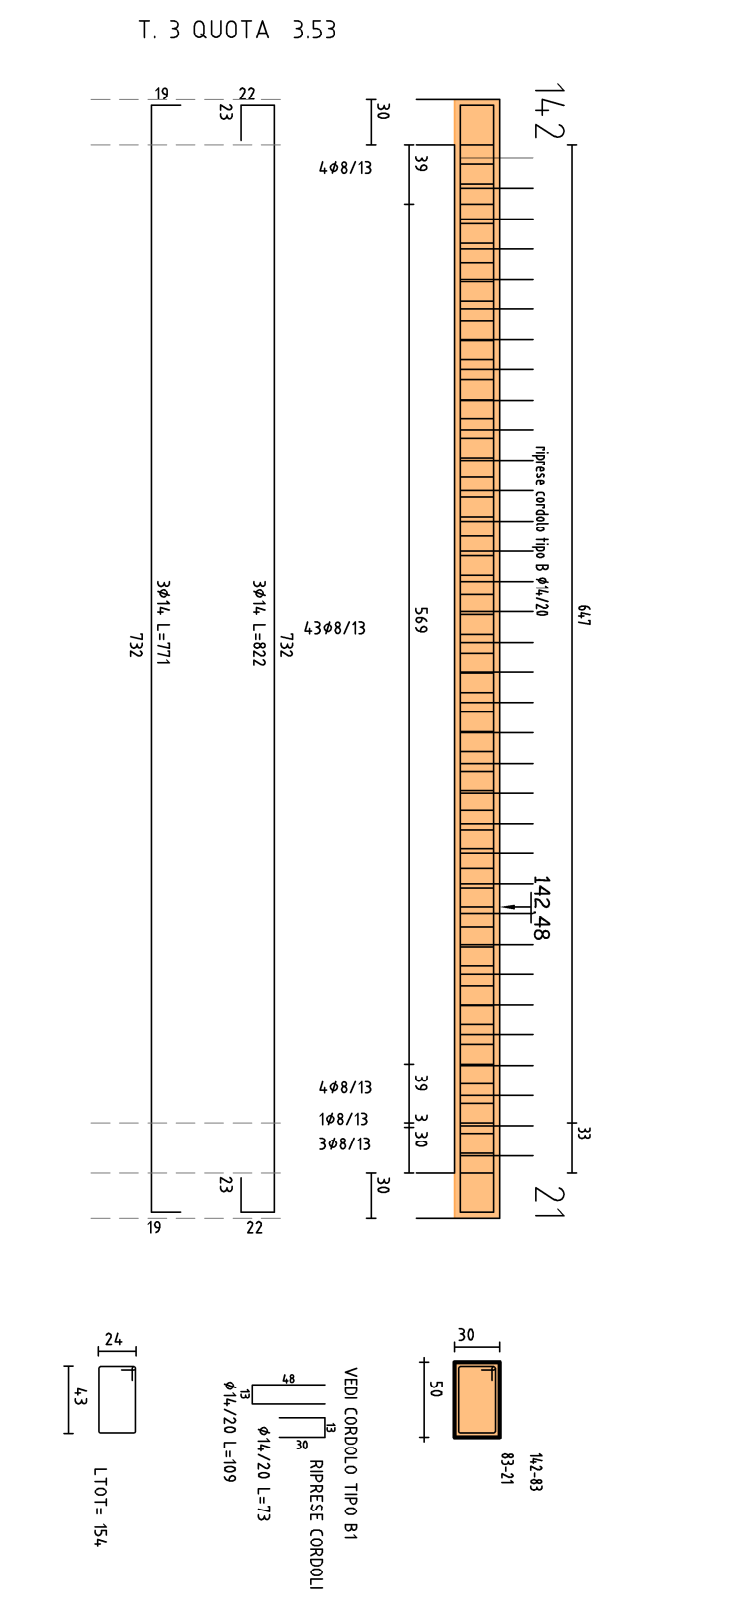


- travi soletta in laterizio
- soletta alleggerita

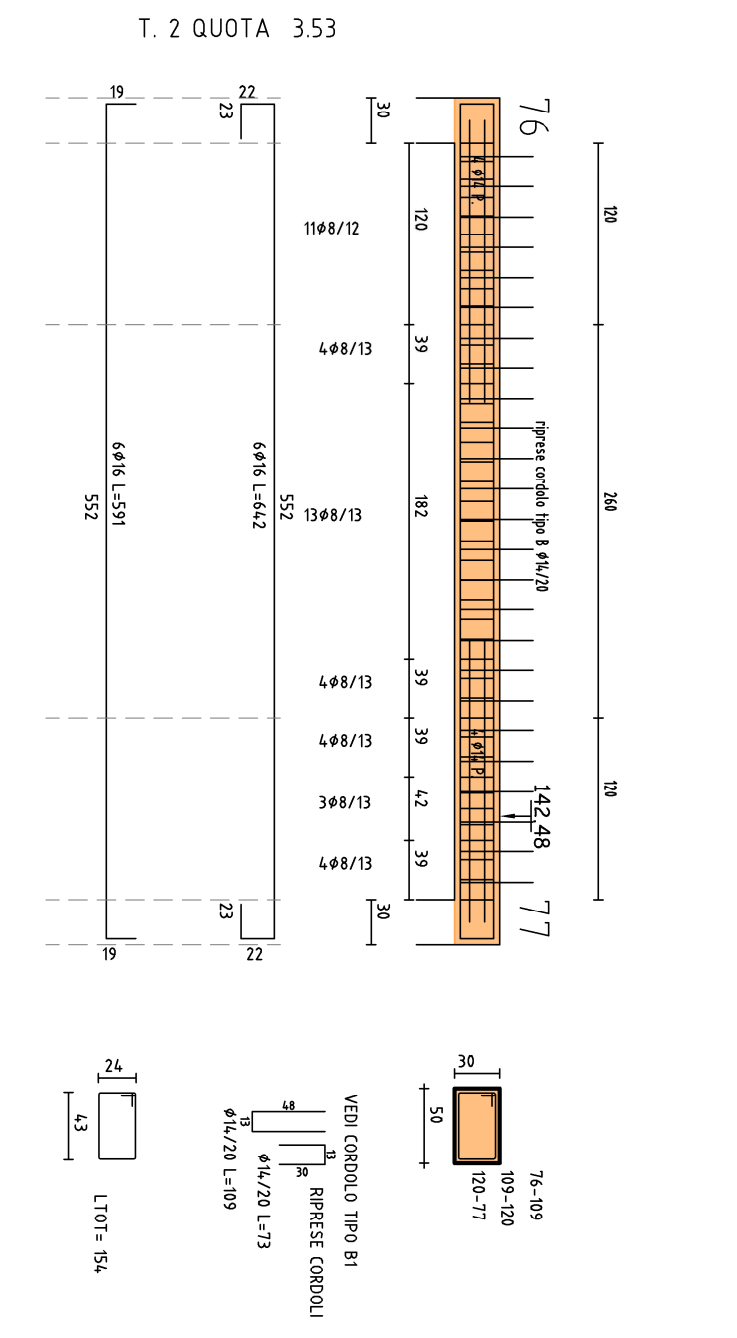

carpenteria solai
Q=142.48
SCALA 1:50

carpenteria e armatura
travi in c.a. soletta alleggerita
SCALA 1:50

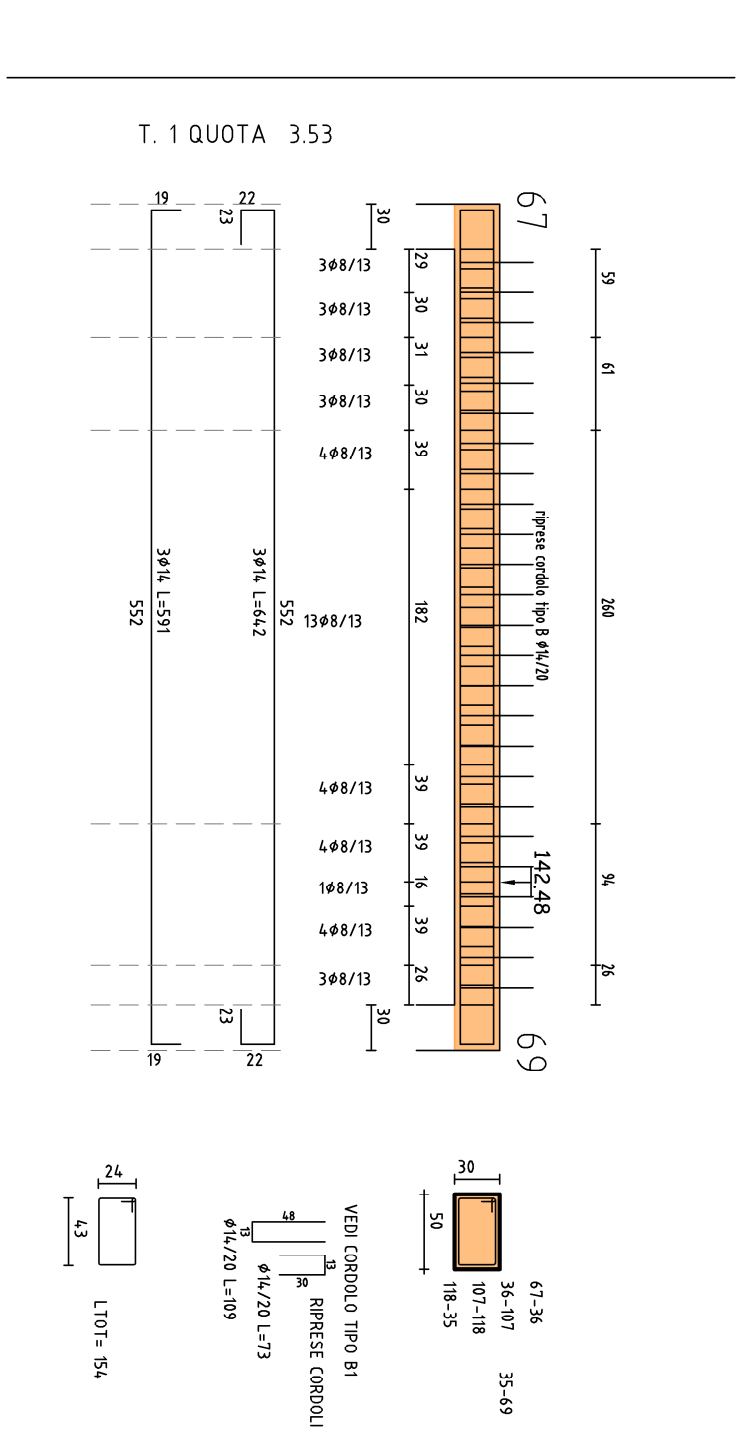


carpenteria e armatura
soletta alleggerita
SCALA 1:10

NB: I TRAVETTI DEL SOLAIO DOVRANNO ESSERE CERTIFICATO
ED ARMATI CON I FERRI AGGIUNTIVI RAPPRESENTATI

TABELLA SOLAIO DUBBIA 142.48
ALTEZZA SOLAIO = 25 + 5 = 30 cm
INTERASSE TRAVETTI = 60 cm
rete elettrosaldata Ø8/20x20
CARICHI SUL SOLAIO
Peso proprio max = 500 kg/mq
Cerco permanente = 200 kg/mq
Cerco accidentale = 350 kg/mq

E' obbligatorio distanziare i ferri
di armatura dai casseri con
appositi Distanziatori


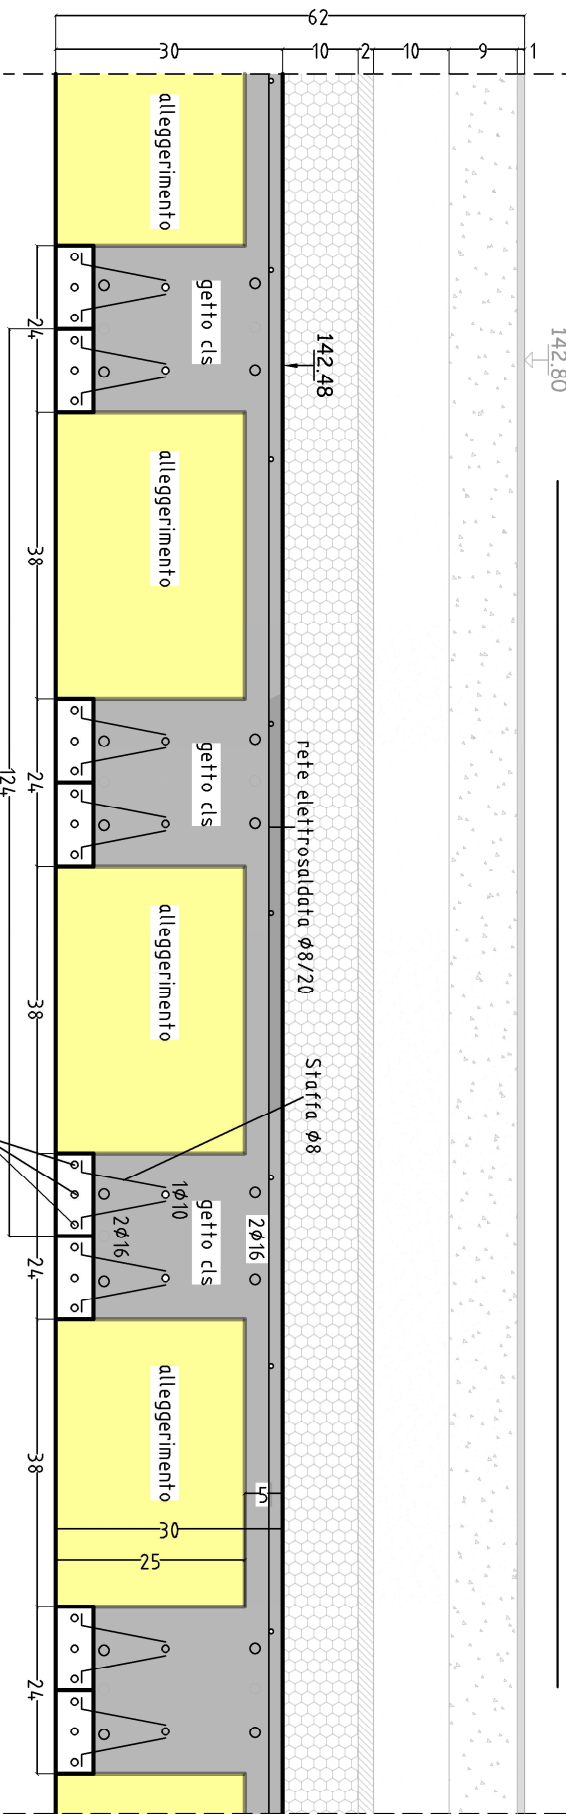


- Cemento tipo CEM II 42,5 R A LL81 R, conforme a UNI EN 197/1 (conformità CE obbligatori)
- Aggregati conformi a UNI EN 12620 e UNI 9251-2 (conformità CE obbligatori)
- Acciai prallati e di traliccio conformi a UNI EN 10082/033
- Adesivanti conformi a UNI EN 12618 (conformità CE obbligatori)
- Calcestruzzo in prestazione garantita UNI EN 206-11
- Fondazioni e muri controterra
- classe di esposizione XC2
- classe di resistenza C28/35
- rapporto acqua/cemento max: 0,55
- contenuto cemento min: 300 kg/mc
- densità di massa max: 2400 kg/mc
- classe di esposizione XC4/55
- classe di resistenza C28/35
- Copriferro minimo: 30 mm (Per getti controllati su terreno non preparato copriferro minimo 70 mm)
- Elevazione travi e pilastri in elevazione non controllata:
- classe di esposizione XC3
- classe di resistenza C28/35
- rapporto acqua/cemento max: 0,55
- contenuto cemento min: 300 kg/mc
- densità di massa max: 2400 kg/mc
- classe di esposizione XC4/55
- classe di resistenza C28/35
- Copriferro minimo: 35 mm
- Acciaio per armature c.c.
- barre B450C certificato
- rete e tralicci elettrosaldata B450C certificato
- Prescrizioni minime per disegno
- pilastri 25x25
- travi 25x25
- soletta 25x25
- soletta 28x28

COMUNE DI MELE
Provincia di GENOVA



COSTRUIRE CON LA GENTE, PER LA GENTE:
PROGETTO PLOTA PER UN NUOVO PLESSO SCOLASTICO A MELE
NUOVA SCUOLA MATERNA
1° LOTTO FUNZIONALE
1° STRALCIO (Opere di fondazione)
PROGETTO ESECUTIVO

Il Tecnico
Giamichele Geom. Ferrando

Il tecnico strutturale
Tiziano ing. De Silvestri

Revisione	Revisione	Revisione
Verifica:	Verifica:	Verifica:
Disegnatore:	Disegnatore:	Disegnatore:
Data:	Data:	Data:
Cod.	Cod.	Cod.
ML04	ML04	ML04
Scala:	Scala:	Scala:
Varie	Varie	Varie
SOLETTA, TRAVI SOLETTA, PARTICOLARI ESECUTIVI	SOLETTA, TRAVI SOLETTA, PARTICOLARI ESECUTIVI	SOLETTA, TRAVI SOLETTA, PARTICOLARI ESECUTIVI
Oggetto revisione:	Oggetto revisione:	Oggetto revisione:
Tavola n°	Tavola n°	Tavola n°
7	7	7