


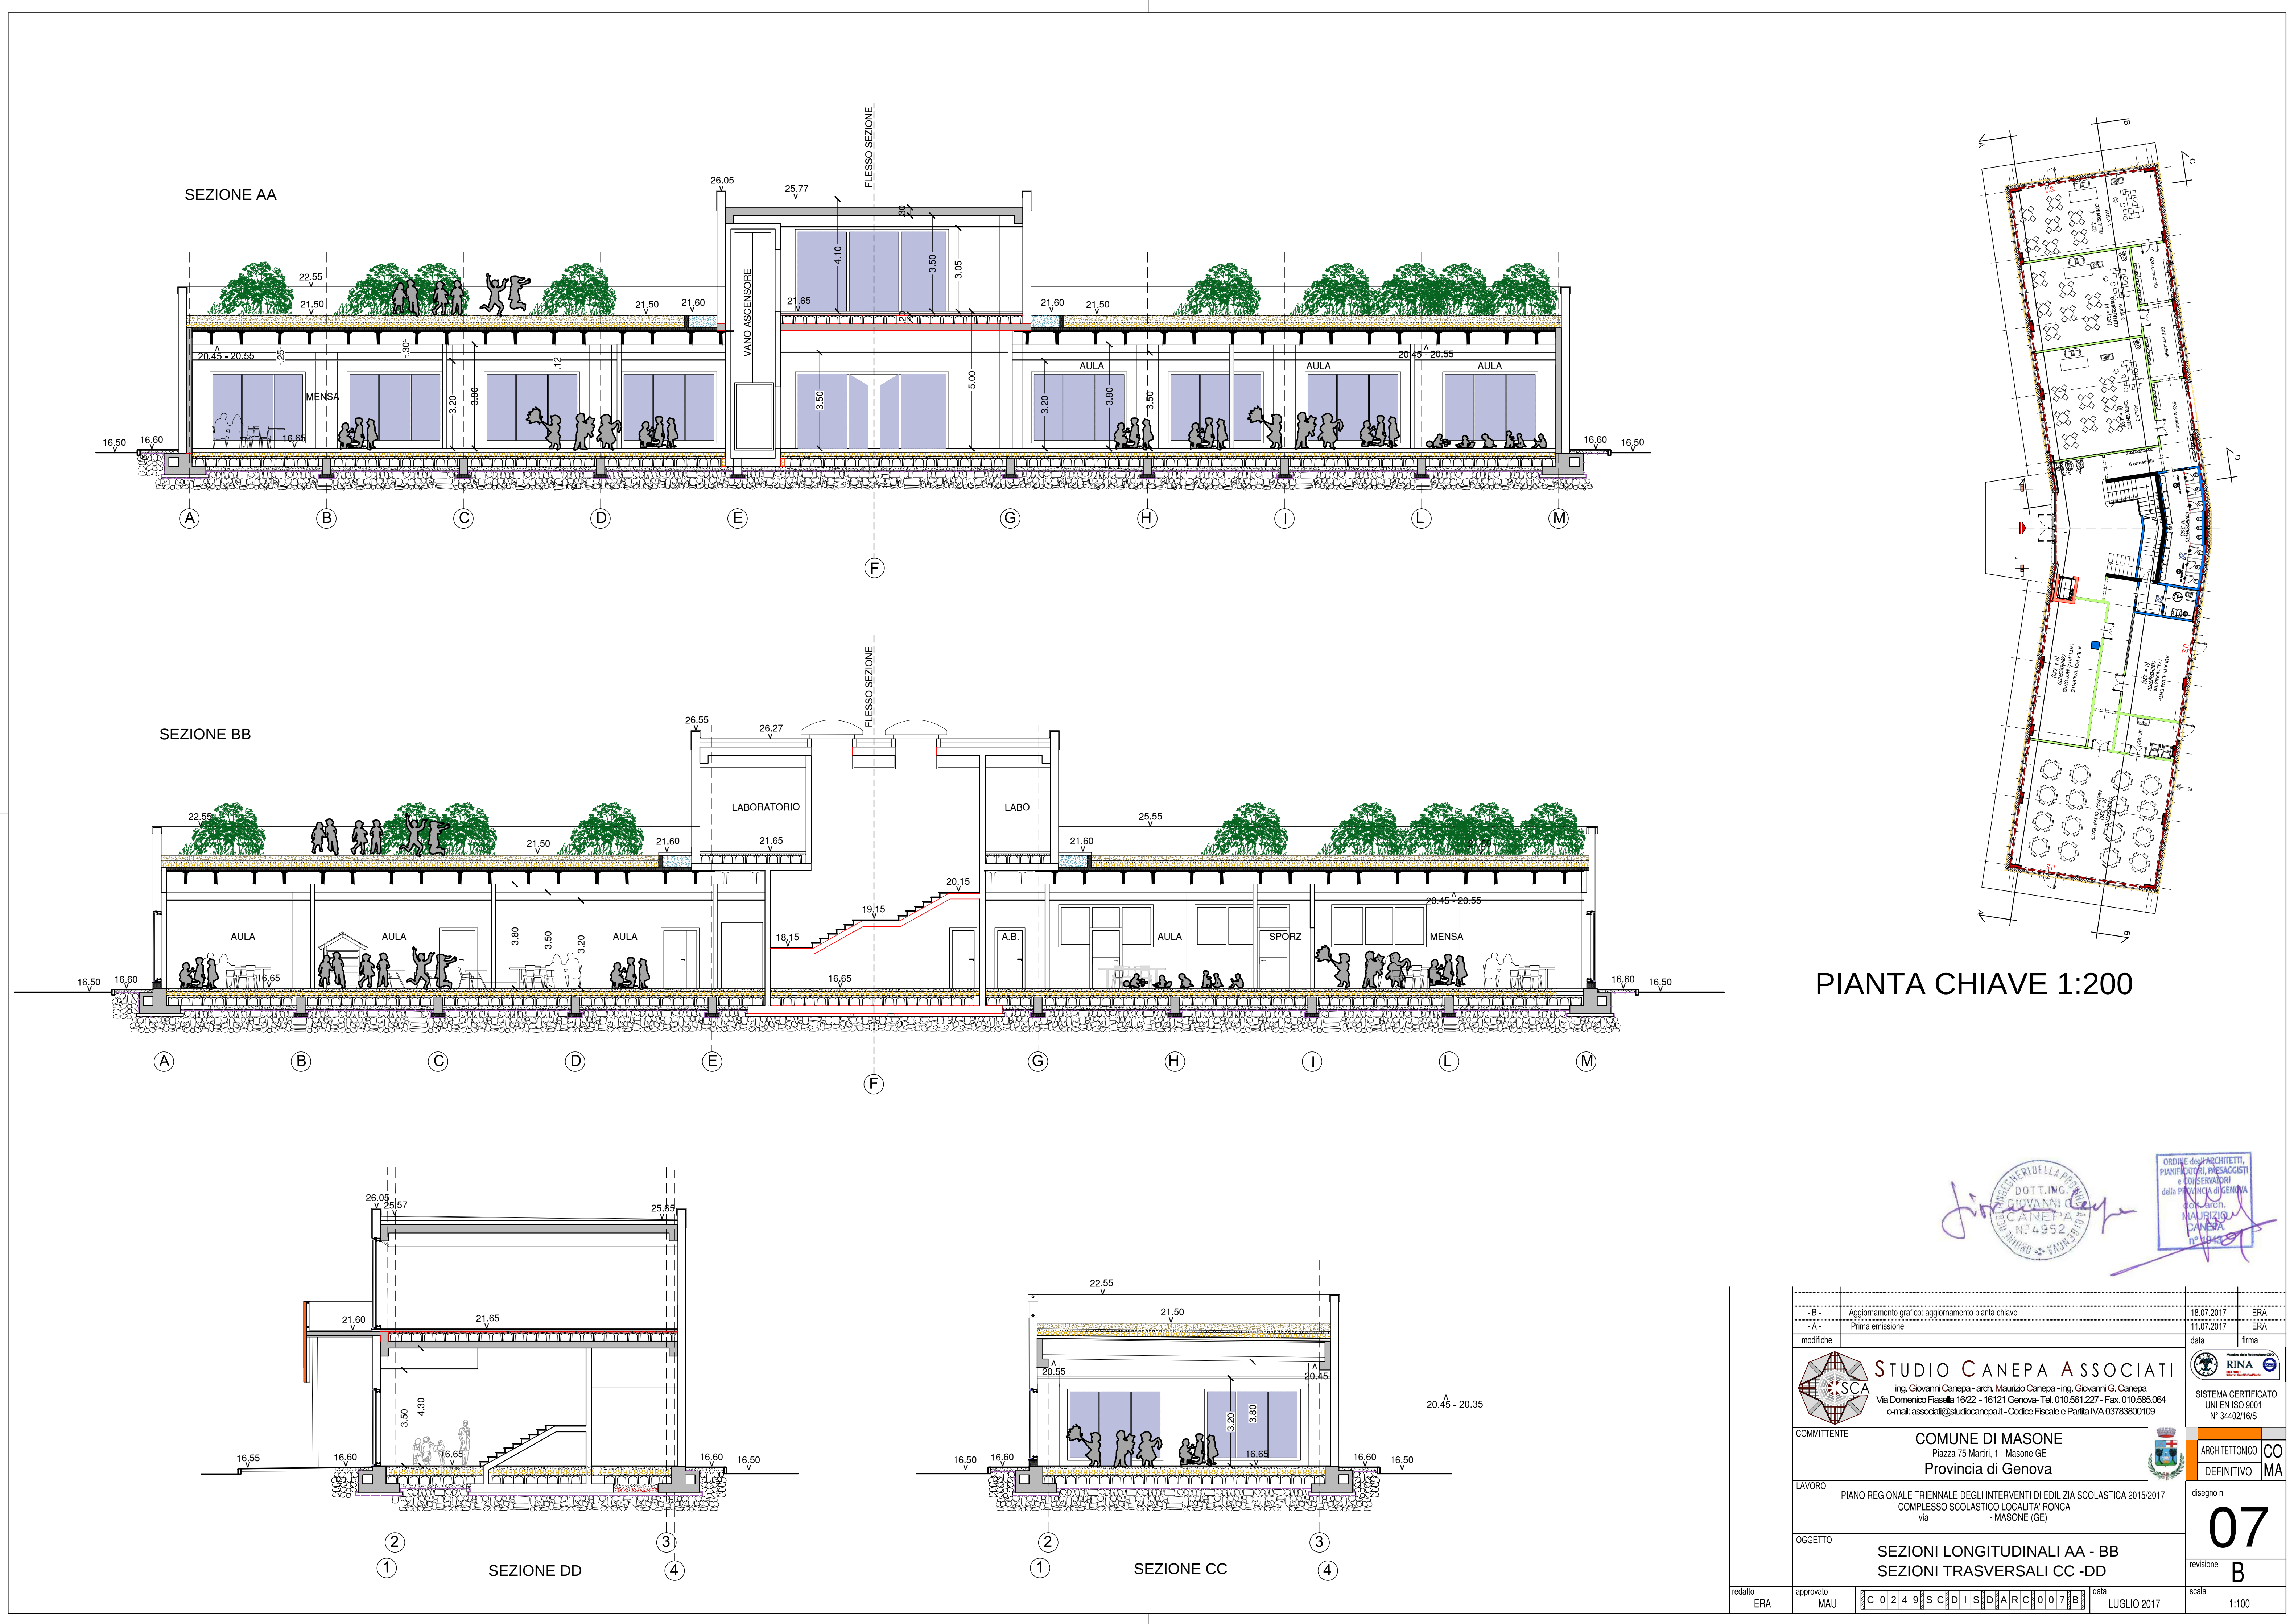

PIANTA CHIAVE 1:200



-B-	Aggiornamento grafico: aggiornamento pianta chiave	18.07.2017	ERA
-A-	Prima emissione	11.07.2017	ERA
modifiche		data	firma
STUDIO CANEPA ASSOCIATI Ing. Giovanni Canepa - arch. Maurizio Canepa - Ing. Giovanni G. Canepa Via Domenico Fassella 16/22 - 16121 Genova - Tel. 010/561.227 - Fax. 010/565.064 e-mail: associati@studiocanepa.it - Codice Fiscale e Partita IVA 03763800109			
COMMITTENTE	COMUNE DI MASONE Piazza 75 Martiri, 1 - Masone GE Provincia di Genova		
LAVORO	PIANO REGIONALE TRIENNALE DEGLI INTERVENTI DI EDILIZIA SCOLASTICA 2015/2017 COMPLESSO SCOLASTICO LOCALITA' RONCA via _____ MASONE (GE)		
OGGETTO	SEZIONI LONGITUDINALI AA - BB SEZIONI TRASVERSALI CC - DD		
redatto	ERA	approvato	MAU
[C][O][Z][A][S][C][I][S][O][A][R][C][O][I][E]		data	LUGLIO 2017
		scala	1:100
		disegno n.	07
		revisione	B
		ARCHITETTO	CO
		DEFINITIVO	MA