




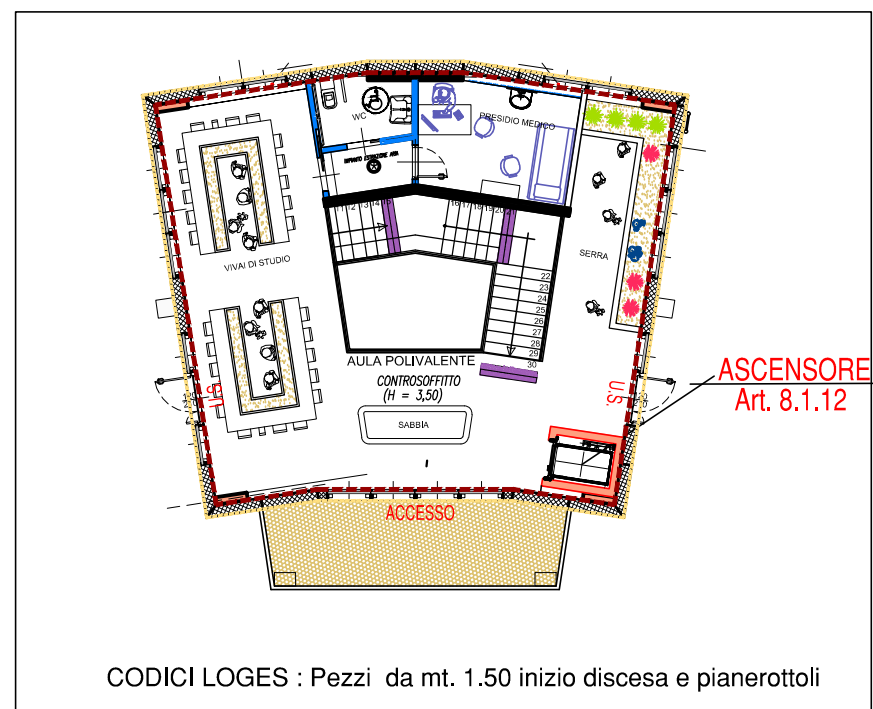

PINTA PIANO PRIMO

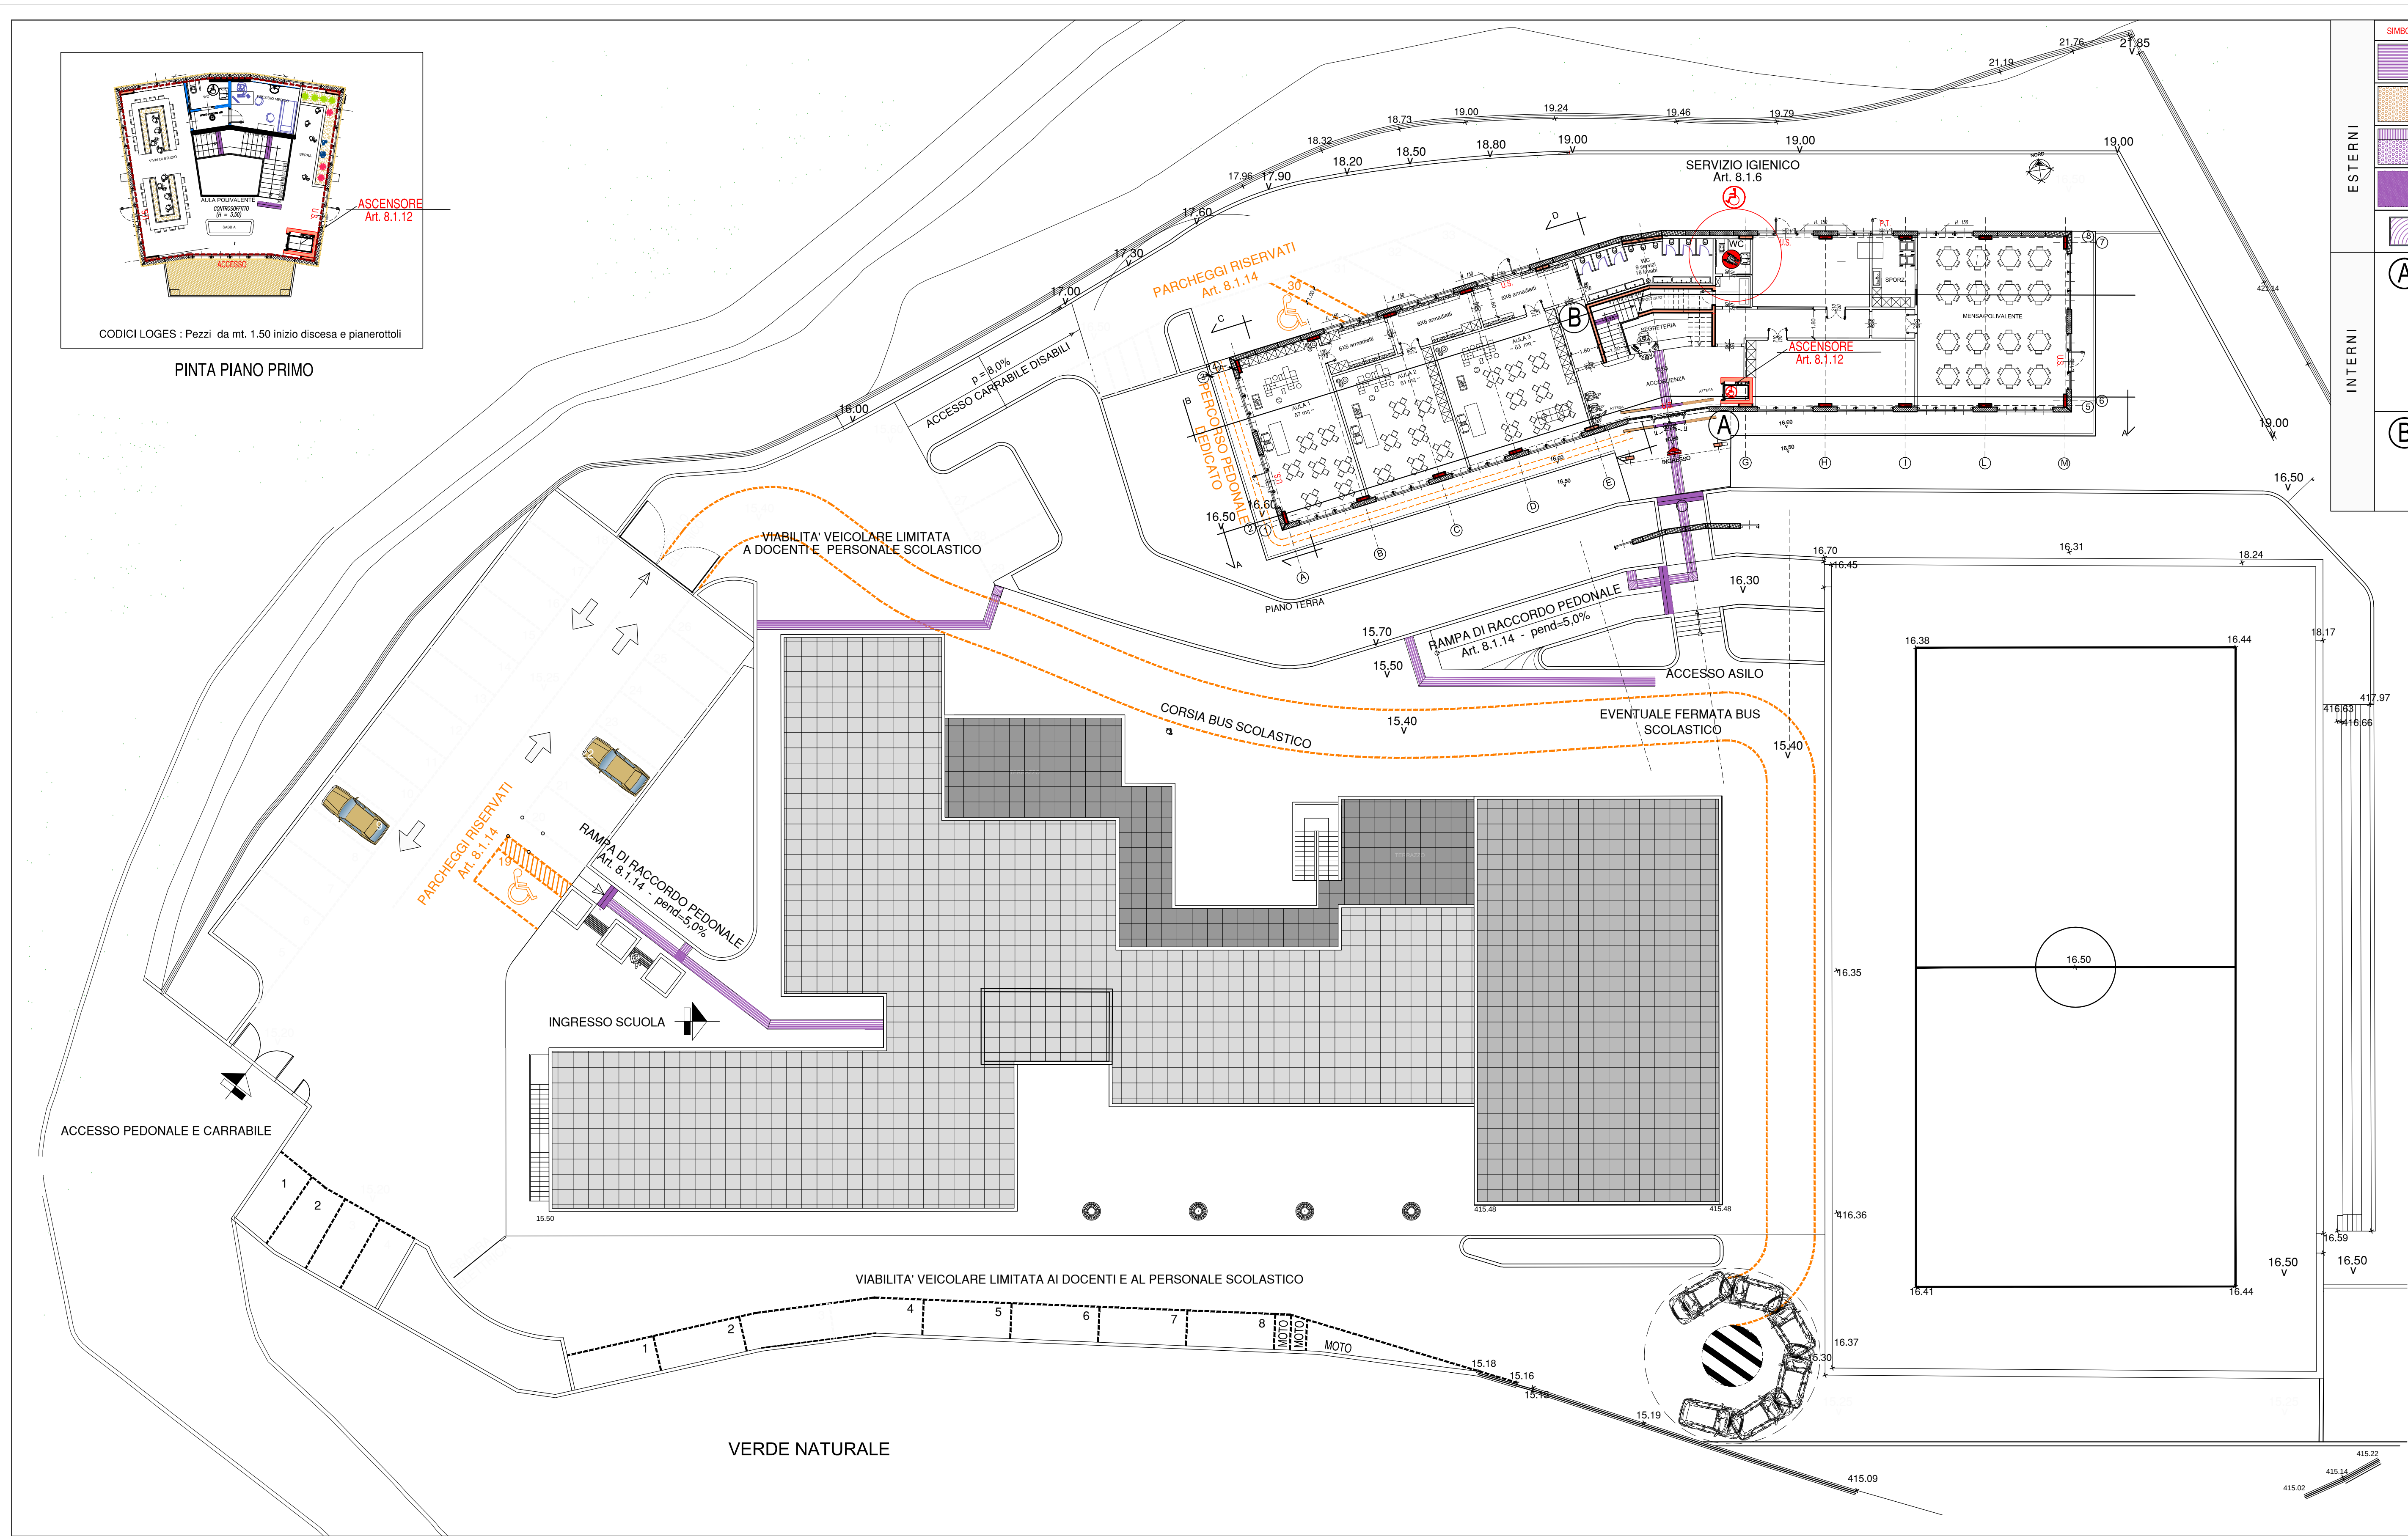

SIMBOLO	DESCRIZIONE	MATERIALE	CODICE LOGES	COLORE
DIREZIONE RETTILINEA	ITINERARIO IDONEO ALLA MOBILITÀ AUTONOMA E SICURA DI NON VEDENTI ED IPUVIDENTI REALIZZATO IN GRANITOCORUS	CEMENTO STAMPATO	I° LIVELLO	AVORIO
PERICOLO	SEGNALE DI ARRESTO PER PERICOLO INVALICABILE	CEMENTO STAMPATO	I° LIVELLO	OCRA
PERICOLO VALICABILE	PERICOLO IMMINENTE CHE PUÒ ESSERE VALICATO, COME AD ESEMPIO LA PRESENZA DI INCROCIO CON CARREGGIA CARRABILE	CEMENTO STAMPATO	II° LIVELLO	AVORIO
INCROCIO	È COSTITUITO DA UNA SUPERFICIE DI FORMA QUADRATA, DI 60 CM DI LATO, BOLLINATA CON DISCHETTI PIATTI	CEMENTO STAMPATO	PEZZO SPECIALE	AVORIO
SVOLTA	È COSTITUITO DA UNA SUPERFICIE DI FORMA QUADRATA, DI 60 CM DI LATO, CON CANALI CURVILINEI	CEMENTO STAMPATO	PEZZO SPECIALE	AVORIO
A	INTERNO ed ESTERNO PORTE SCORREVOLI larghezza 40 cm. CODICE DI ATTENZIONE - SERVIZIO In corrispondenza dell'apertura superficie finemente rigettata larghezza 40 cm. lunghezza 2,00 x 2 = 4,00 mt. distanza dalla porta 40 cm. CODICE DI ARRESTO (NON VALICABILE) In corrispondenza delle ante fisse della porta = calore sfeliche lunghezza (2,00+2,00) x 2 = 8,00 mt. distanza dalla porta 40 cm.	GOMMA INCOLLATA		
B	INTERNO larghezza 20 cm. INIZIO DISCESA SCALE CODICE DI PERICOLO VALICABILE combinazione del codice di pericolo e di attenzione servizi pezzi da mt. 1,50 inizio discesa e pianerottoli distanza dal gradino 40 cm.	GOMMA INCOLLATA		

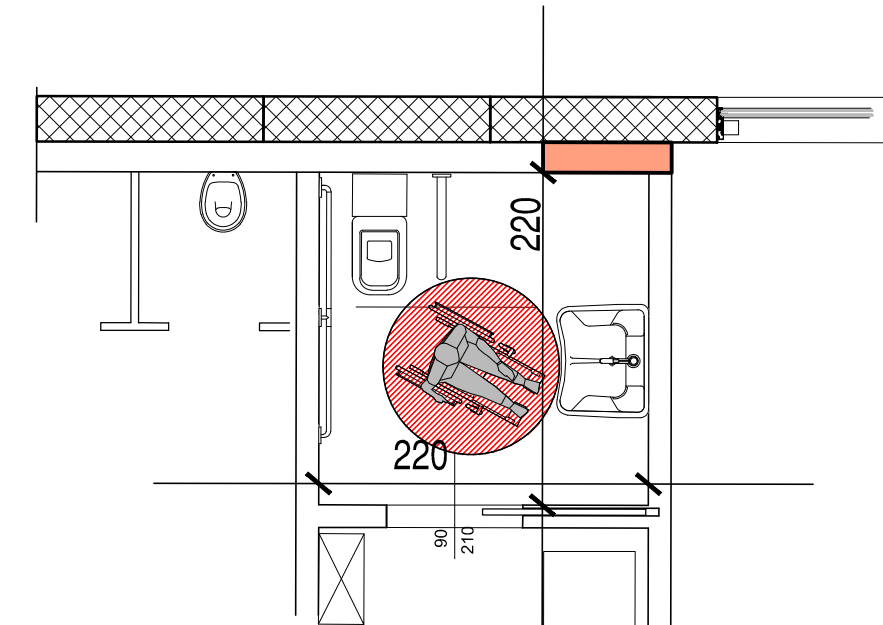

DETTAGLIO WC - SCALA 1:50



-B-	Aggiornamento medico al piano primo su richiesta ASL 3 genovese	18.07.2017	ERA
-A-	Prima emissione	11.07.2017	ERA
modifiche		data	firma
COMITENTE	STUDIO CANEPA ASSOCIATI Ing. Giovanni Canepa - arch. Maurizio Canepa - Ing. Giovanni G. Canepa Via Domenico Fisella 1522 - 16121 Genova - Tel. 010.561.227 - Fax 010.565.064 e-mail: associati@studiocanepa.it - Codice Fiscale e Partita IVA 03783820109	SISTEMA CERTIFICATO UNI EN ISO 9001 N° 34420165	ARCHITETTONICO DEFINITIVO CO MA
LAVORO	PIANO REGIONALE TRIENNALE DEGLI INTERVENTI DI EDILIZIA SCOLASTICA 2015/2017 LAVORI DI COMPLETAMENTO DEL COMPLESSO SCOLASTICO REALIZZAZIONE DI UNA SCUOLA MATERNA LOCALITÀ RONCO - VIA ROMITORIO 108 - MASONE (GE)	disegno n.	10
OGGETTO	VERIFICA ABBATTIMENTO BARRIERE ARCHITETTONICHE	revisione	B
redatto	ERA	approvato	MAU
data	LUGLIO 2017	scala	1:200