


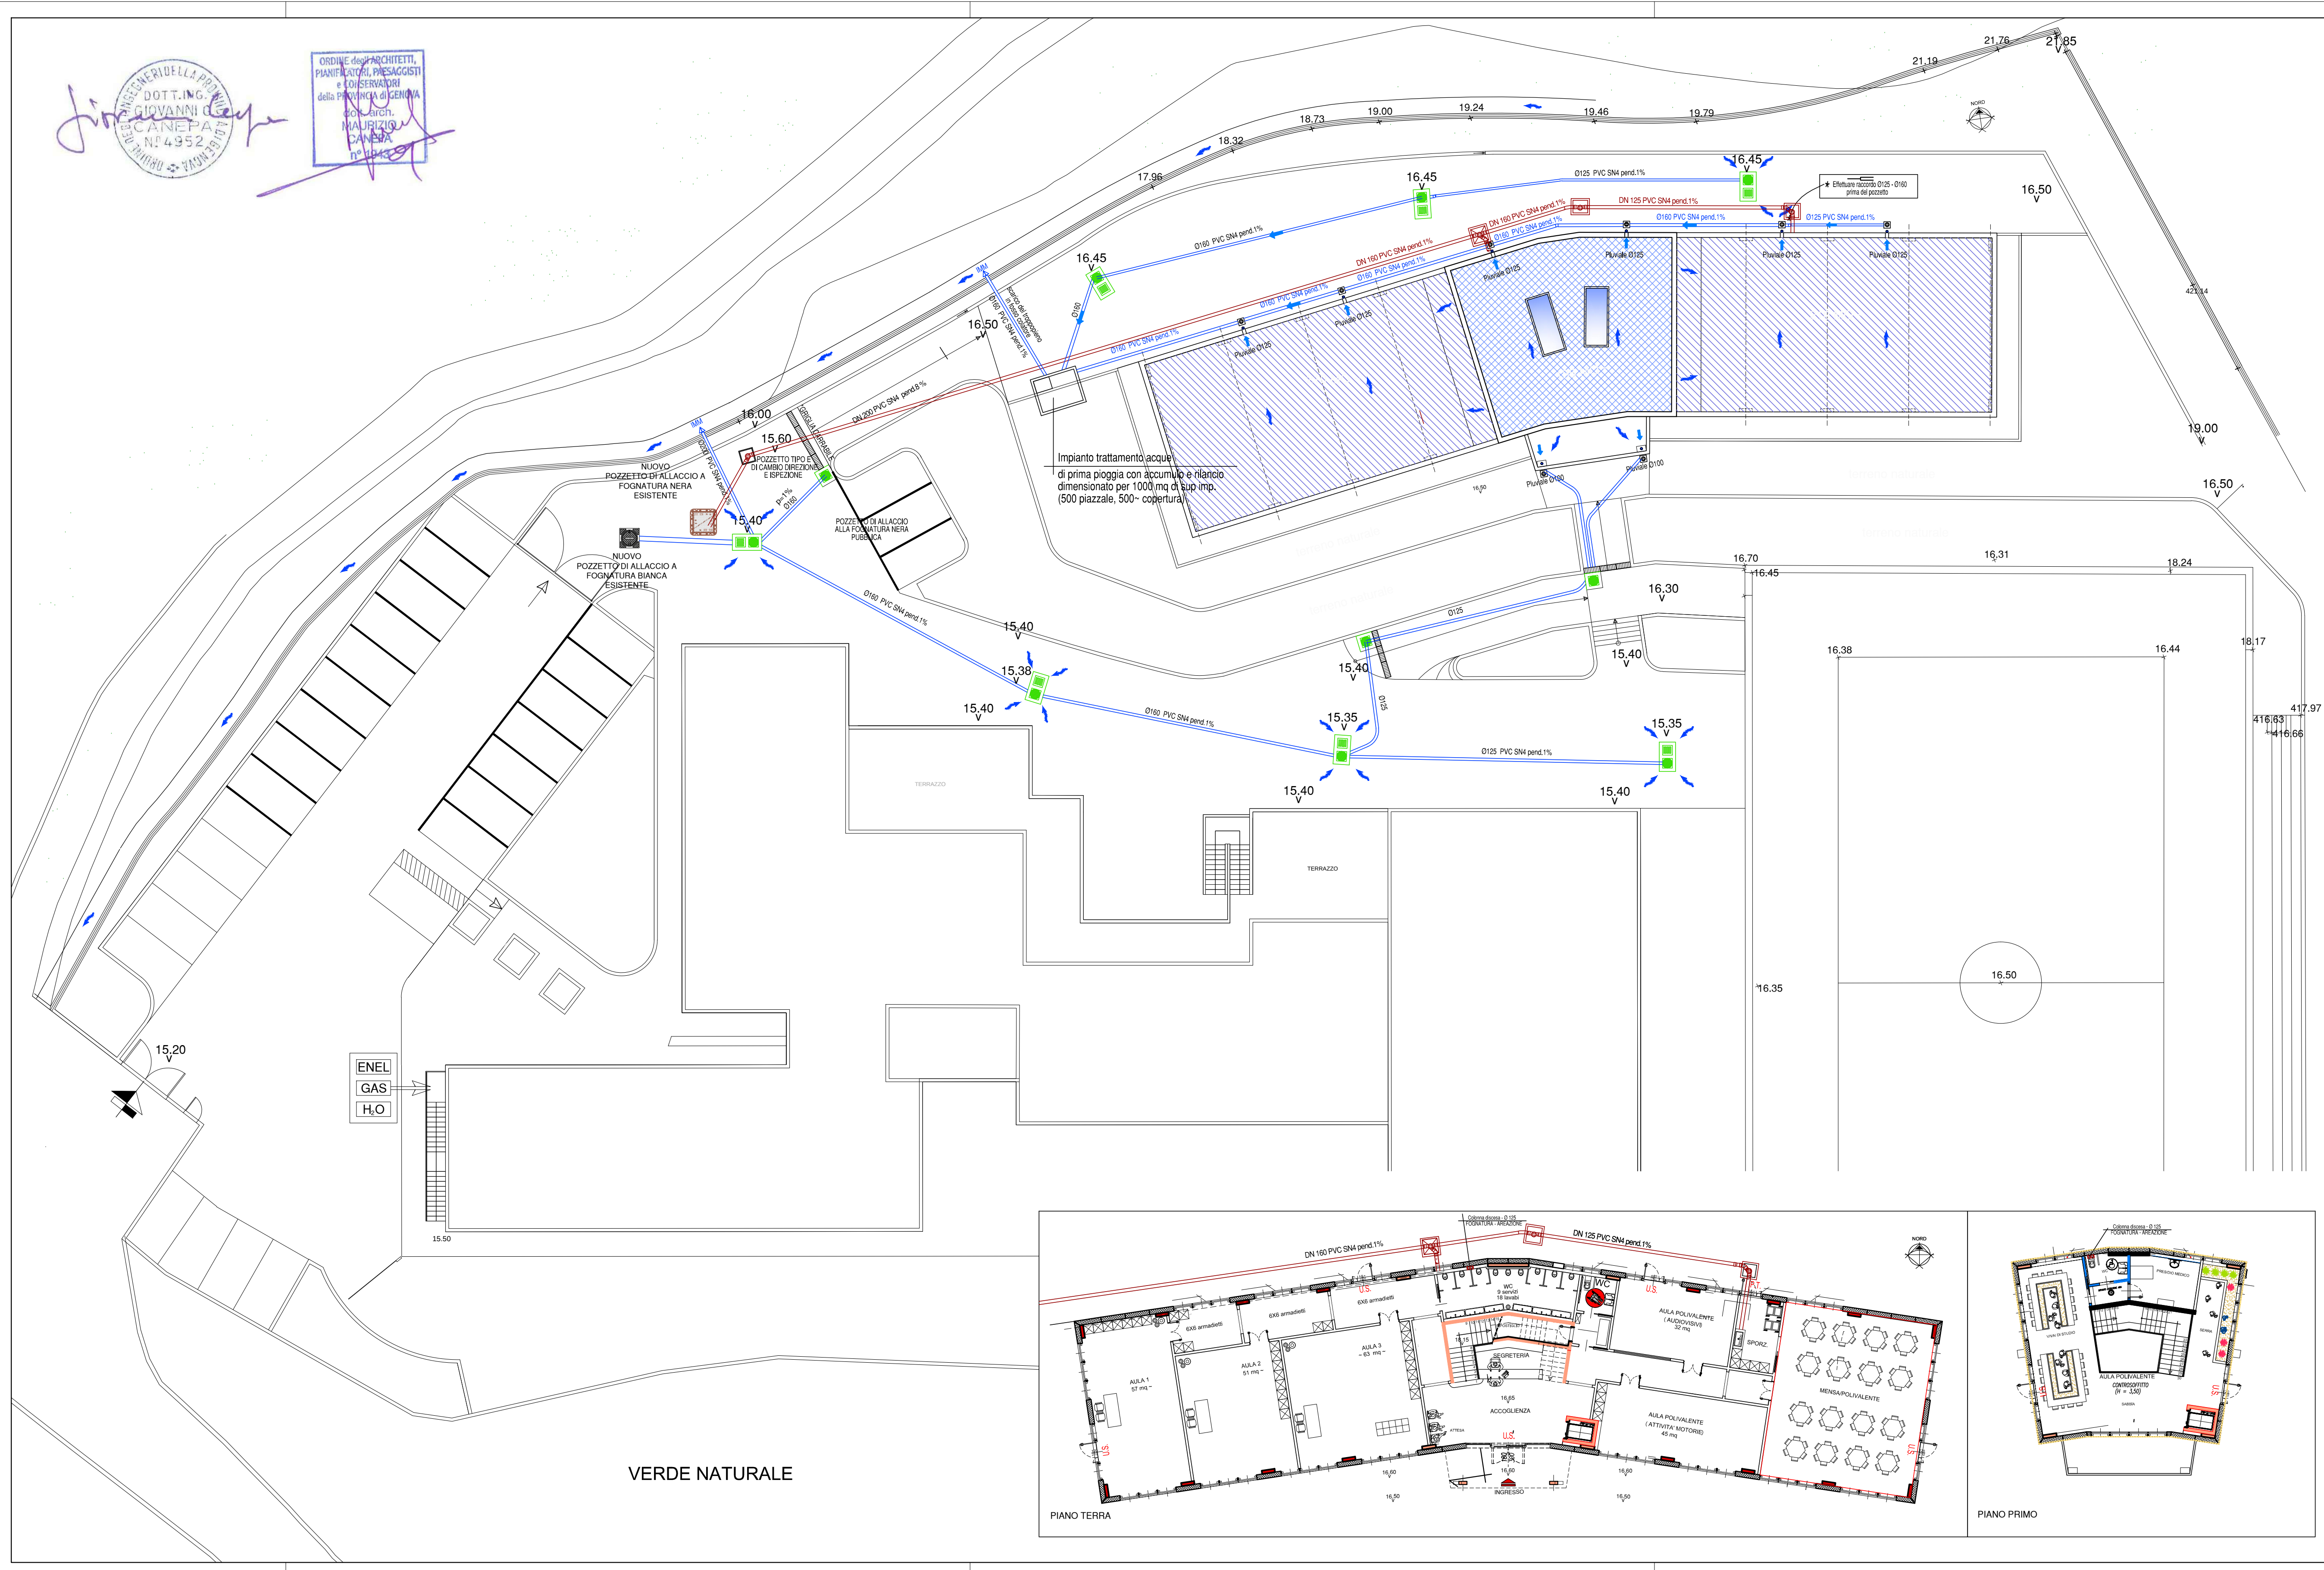

NOTE GENERALI RETI IMPIANTISTICHE

- TUTTI GLI SCARICHI CIVILI ESISTENTI SARANNO ADEGUATAMENTE ALLACCIATI ALLA NUOVA "RETE FOGNARIA" PREVISTA NELLA NUOVA STRADA E CONVOGLIATA NEL COLLETTORE CITTADINO ESISTENTE
- TUTTE LE ACQUE BIANCHE (provenienza meteorica) SARANNO RACCOLTE E CONVOGLIATE NEL COLLETTORE CITTADINO ESISTENTE PREVIO OTTENIMENTO DELLE RELATIVE AUTORIZZAZIONI e CONCESSIONI IDRAULICHE RILASCIATE DAGLI UFFICI PREPOSTI DEL COMUNE DI GENOVA
- IN PROSSIMITA' DELLE PREESISTENZE SARANNO PREDISPOSTI NUOVI POZZETTI DI ALLACCIO/SCARICO DELLE DIVERSE UTENZE CHE SARANNO MESSI IN ESERCIZIO PRIMA DELLA DISMISSIONE DI QUELLI AD OGGI ESISTENTI
- PER QUANTO FIGURADA L'IMPIANTO ELETTRICO, TELECOMUNICAZIONI E ILLUMINAZIONE PUBBLICA (RETI e TIPOLOGIE) DEVE ESSERE FATTO RIFERIMENTO AGLI ELABORATI DI DETTAGLIO IMPIANTISTICO
- L'IMPRESA ESECUTRICE E' SEMPRE TENUTA A VERIFICARE INTERFERENZE CON RETI IMPIANTISTICHE PREESISTENTI NOTE O IGNOTE AL MOMENTO DI ESEGUIRE SCAVI DI QUALSIASI NATURA
- I DIAMETRI RIPORTATI SULLE TIPOLOGIE COSTRUTTIVE SONO PURAMENTE INDICATIVI. PER MAGGIOR DETTAGLIO CONSULTARE LE TAVOLE IMPIANTISTICHE

TUBAZIONE ACQUE BIANCHE
SOTTO FABBRICATO: POLIETILENE PE-HD tipo GEBERIT o similare
ESTERNI: P.V.C. serie pesante di colore rosso mm. 125÷315

POZZETTO "TIPO A"	POZZETTO "TIPO B"	POZZETTO "TIPO C"	PEZZI SPECIALI
PIANTA	PIANTA	PIANTA	pezzo speciale per raccordi di tubazioni con diversi diametri
SEZIONE	SEZIONE	SEZIONE	pezzo speciale a 45° per cambio direzione delle tubazioni

TUBAZIONE ACQUE NERE
SOTTO FABBRICATO: POLIETILENE PE-HD tipo GEBERIT o similare
ESTERNI: P.V.C. serie pesante di colore rosso mm. 125÷200

POZZETTO "TIPO D" DOTATO DI DERIVAZIONE A 45° CON O SENZA CURVA A 45° MUNITO DI TAPPO A TENUTA PER L'ISPEZIONE	POZZETTO "TIPO E" DOTATO DI DERIVAZIONE A 45° CON O SENZA CURVA A 45° MUNITO DI TAPPO A TENUTA PER L'ISPEZIONE
PIANTA	PIANTA
SEZIONE	SEZIONE

-G-	Aggiunto presidio medico al piano primo su richiesta ASL3 genovese - modifica impianto	18.07.2017	ERA
-S-	Modifica posizione pozzetti acque nere	12.07.2017	ERA
-A-	Prima emissione	11.07.2017	ERA
modifiche		data	firma

STUDIO CANEPA ASSOCIATI
Ing. Giovanni Canepe - arch. Maurizio Canepe - Ing. Giovanni G. Canepe
Via Domenico Fisella 1522 - 16121 Genova - Tel. 010.561.227 - Fax 010.565.064
e-mail: associati@studiocanepe.it - Codice Fiscale e Partita IVA 03783820109

COMMITTENTE
COMUNE DI MASONE
Piazza TS Martiri, 1 - Masone GE
CITTA' METROPOLITANA DI GENOVA

SISTEMA CERTIFICATO
UNI EN ISO 9001
N° 044021605

LAVORO
PIANO REGIONALE TRIENNALE DEGLI INTERVENTI DI EDILIZIA SCOLASTICA 2015/2017
LAVORI DI COMPLETAMENTO DEL COMPLESSO SCOLASTICO
REALIZZAZIONE DI UNA SCUOLA MATERNA
LOCALITA' RONCO - VIA ROMITORIO 108 - MASONE (GE)

OSSETTO
SOTTOSERVIZI
RETI ACQUE BIANCHE ED ACQUE NERE

redatto	approvato	data	scala
ERA	MAU	LUGLIO 2017	1:200