


NOTE

LE DIMENSIONI DEI VANI DESTINATI ALLA POSA DEI SERRAMENTI (finestre - portoni - vetrite ecc.) DOVRANNO ESSERE VERIFICATE A MONTAGGIO DEL L' EDIFICIO ULTIMATO IN QUANTO LE NORMALI TOLLERANZE DI PRODUZIONE E POSA IN OPERA POSSONO APPORTARE VARIAZIONI DI ALCUNI CENTIMETRI. TALE PRECAUZIONE SARA' DA OSSERVARE SIA PER I FORI PRATICATI DIRETTAMENTE NELLE PARETI SIA PER LE APERTURE RICAVATE DAL L' ASSEMBLAGGIO DI PIU' PARETI .


QUALORA IL COMMITTENTE VOLESSE REALIZZARE STRUTTURE DI FINITURA IN LATERIZIO E/O CARTONGESSO, SI CONSIGLIA DI REALIZZARE GIUNTI MORBIDI A CONTATTO DELLE STRUTTURE PREFABBRICATE PER EVITARE CHE EVENTUALI DILATAZIONI TERMICHE E/O ASSESTAMENTI STRUTTURALI DETERMININO FESSURAZIONI SULLE FINITURE STESSE . PER SOLAI PREFABBRICATI A FORTE PORTATA SI CONSIGLIA AI PROGETTISTI GENERALI DELL' OPERA UN ADEGUATO STUDIO DEI GIUNTI A PAVIMENTO PER EVITARE FESSURAZIONI SULLE SOVRASTRUTTURE .

PER EVITARE EVENTUALI DEFORMAZIONI DEI TAMPONAMENTI PREFABBRICATI SI RACCOMANDANO LE SEGUENTI PRECAUZIONI:


- NON ROLLARE CON MEZZI PESANTI IL SOTTOFONDO IN ADERENZA AI PANNELLI
- REALIZZARE IL PAVIMENTO INDUSTRIALE ENTRO UN MESE DALL' ULTIMAZIONE DEL MONTAGGIO DELLE STRUTTURE PREFABBRICATE
- COLLEGARE CORRETTAMENTE LE STAFFE PRESENTI AL PIEDE DEI PANNELLI E L' ARMATURA DEL PAVIMENTO INDUSTRIALE.

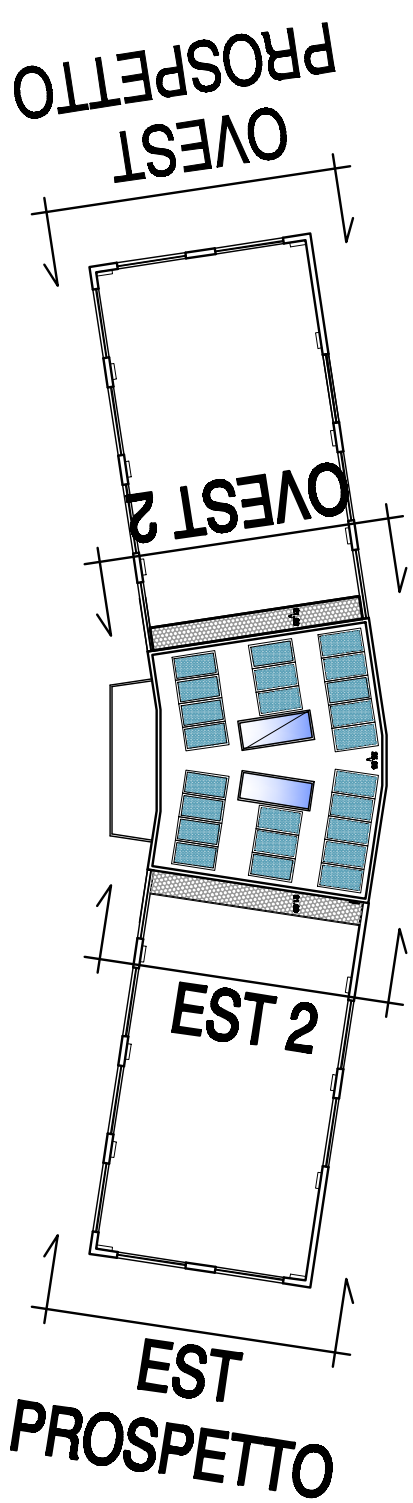


-A-		Prima emissione	
mod. 10			
data	11.07.2017	ERA	
mod. 10			
COMITENTE			
STUDIO CANEPA ASSOCIATI			
ING. Giovanni Canepa - arch. Maurizio Canepa - ing. Giovanni G. Canepa			
Via Duomo 10 - 10121 Genova - Tel. 010.591.227 - Fax. 010.550.094			
e-mail: associa@studiocanepa.it - Codici Fiscale e Partita IVA: 00783001019			
COMUNE DI MASONE			
Piazza 15 Aprile, 1 - Masone (GE)			
CITTA' METROPOLITANA DI GENOVA			
LAVORO			
PIANO REGIONALE TRIENNALE DEGLI INTERVENTI DI EDILIZIA SCOLASTICA 2015/2017			
REALIZZAZIONE DI UNA SCUOLA MATERNA			
LOCALITA' ROMEO - VIA ROMITONDO 108 - MASONE (GE)			
OGGETTO		disegno n.	
PROSPETTO NORD - SUD - OVEST - EST		A07	
PROSPETTO		AUTORE	
MAU		CO	
c 0 2 4 9 s c d s e a r c o 7 a		ESECUTIVO	
LUGLIO 2017		MA	
scala		1:50	

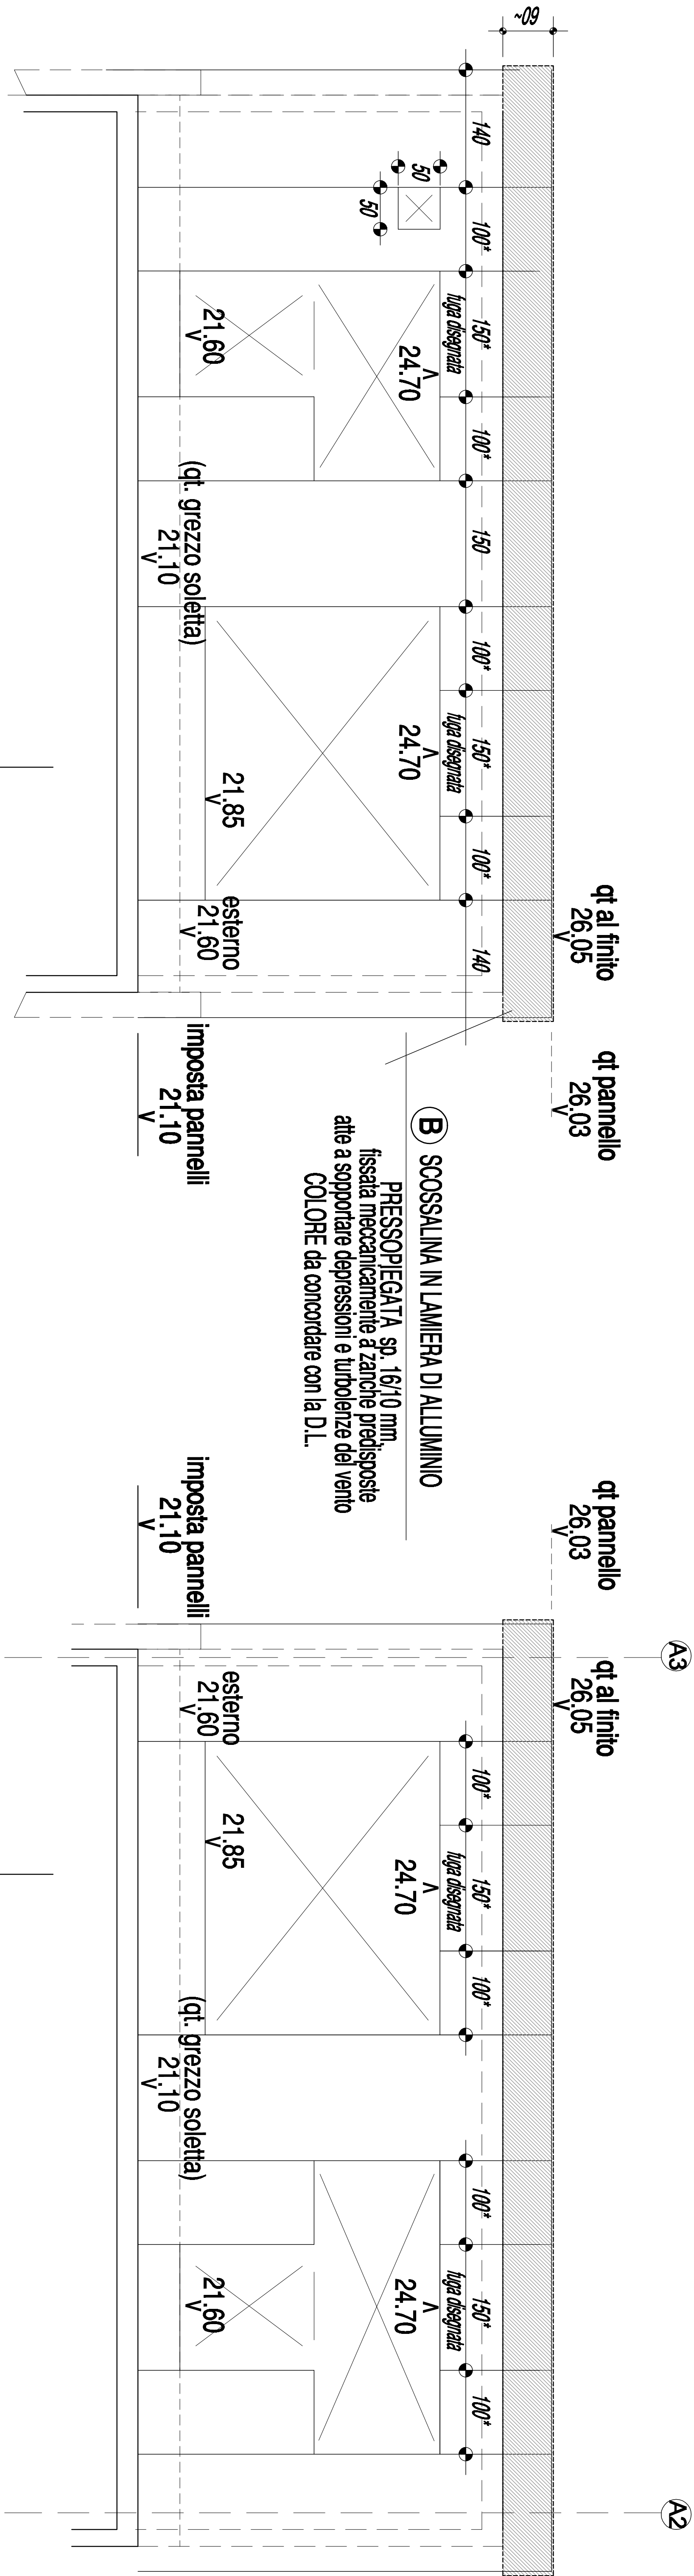


PROSPETTO EST 2

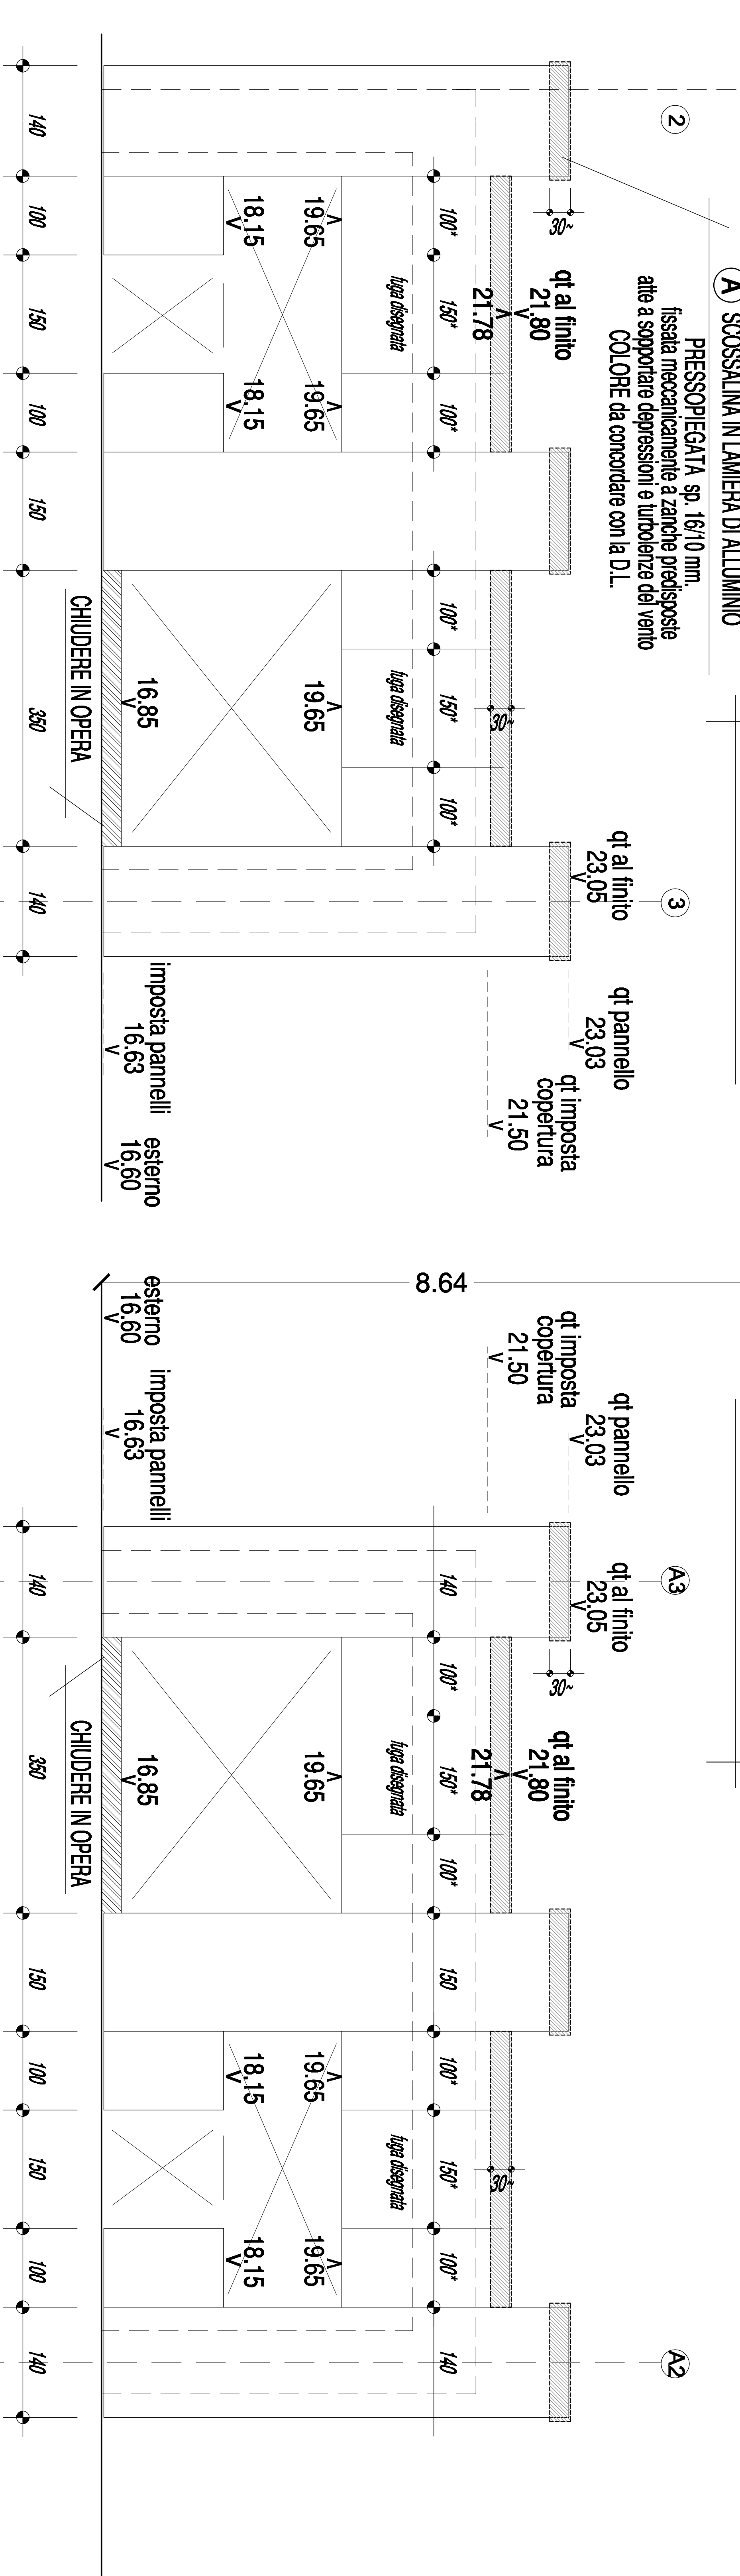

PROSPETTO OVEST 2

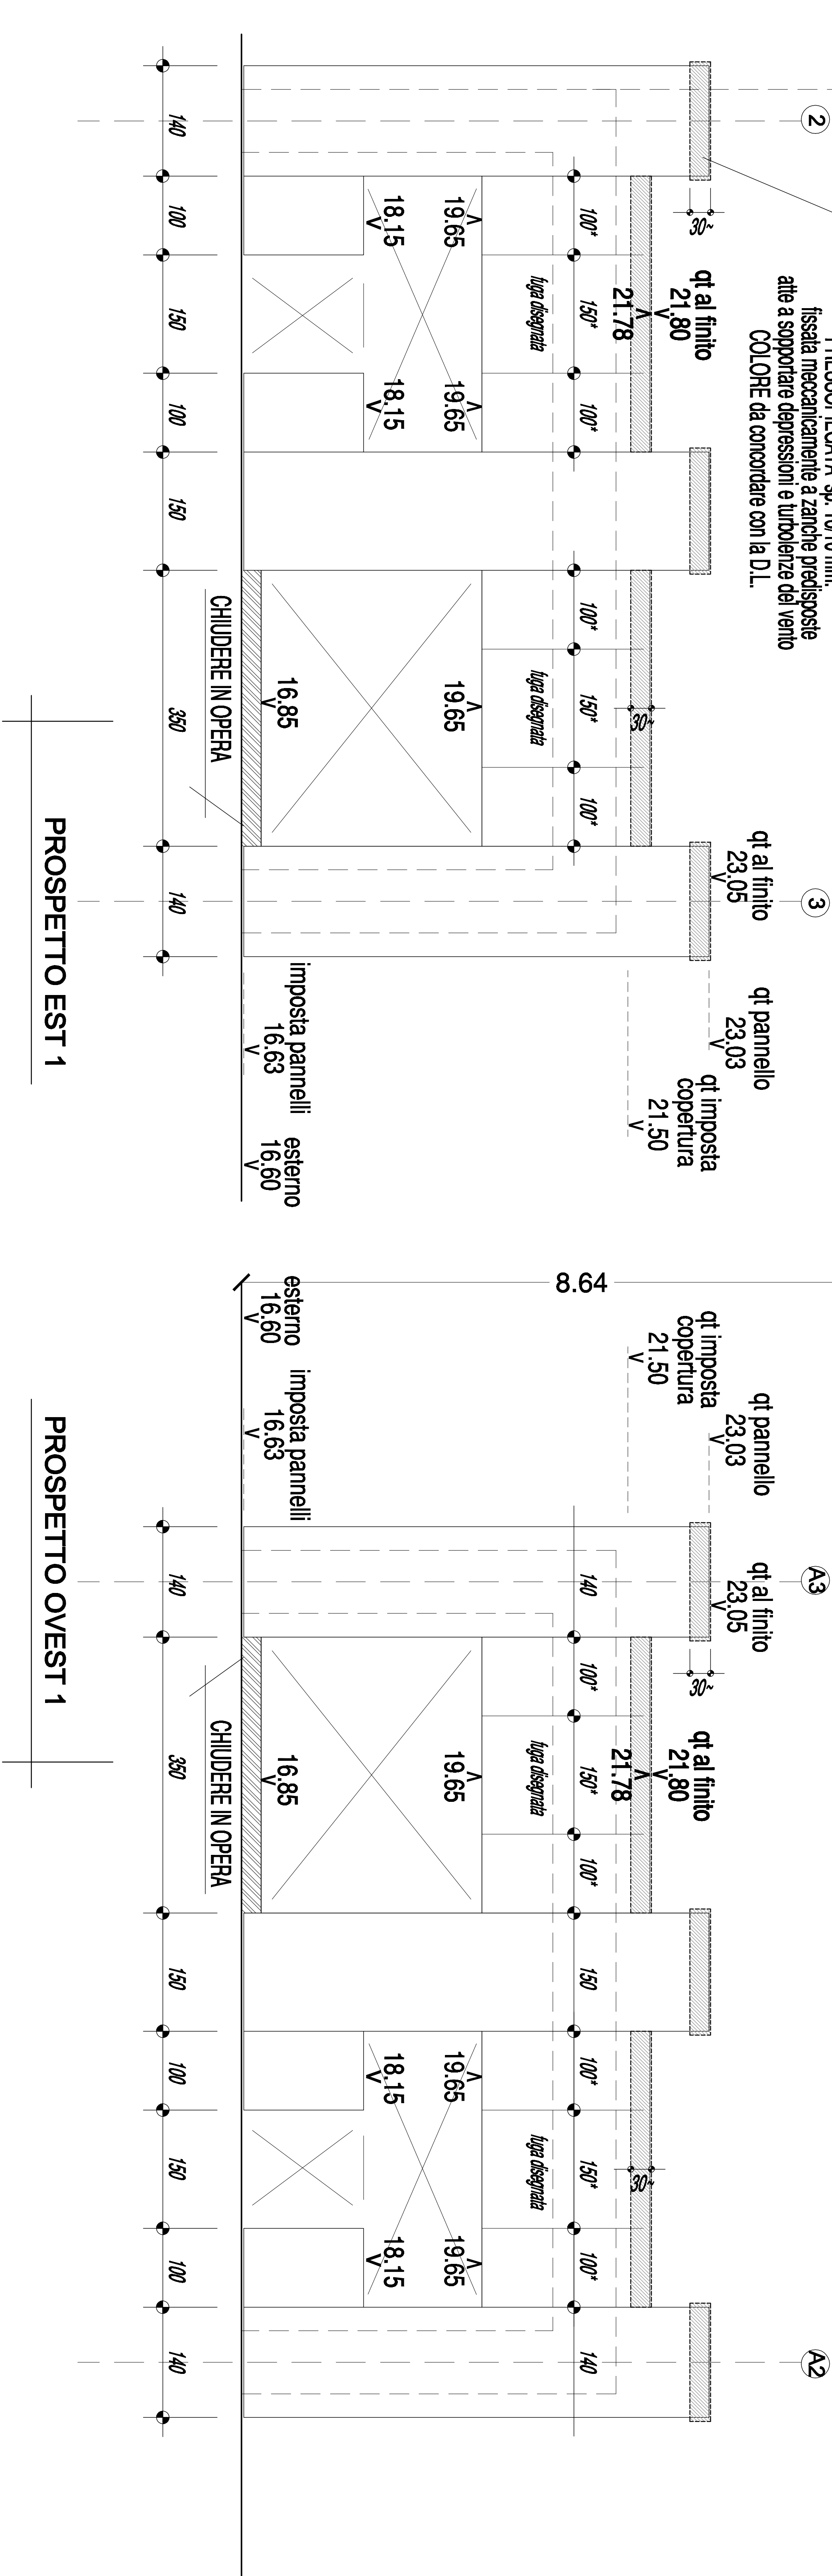

PROSPETTO EST 1

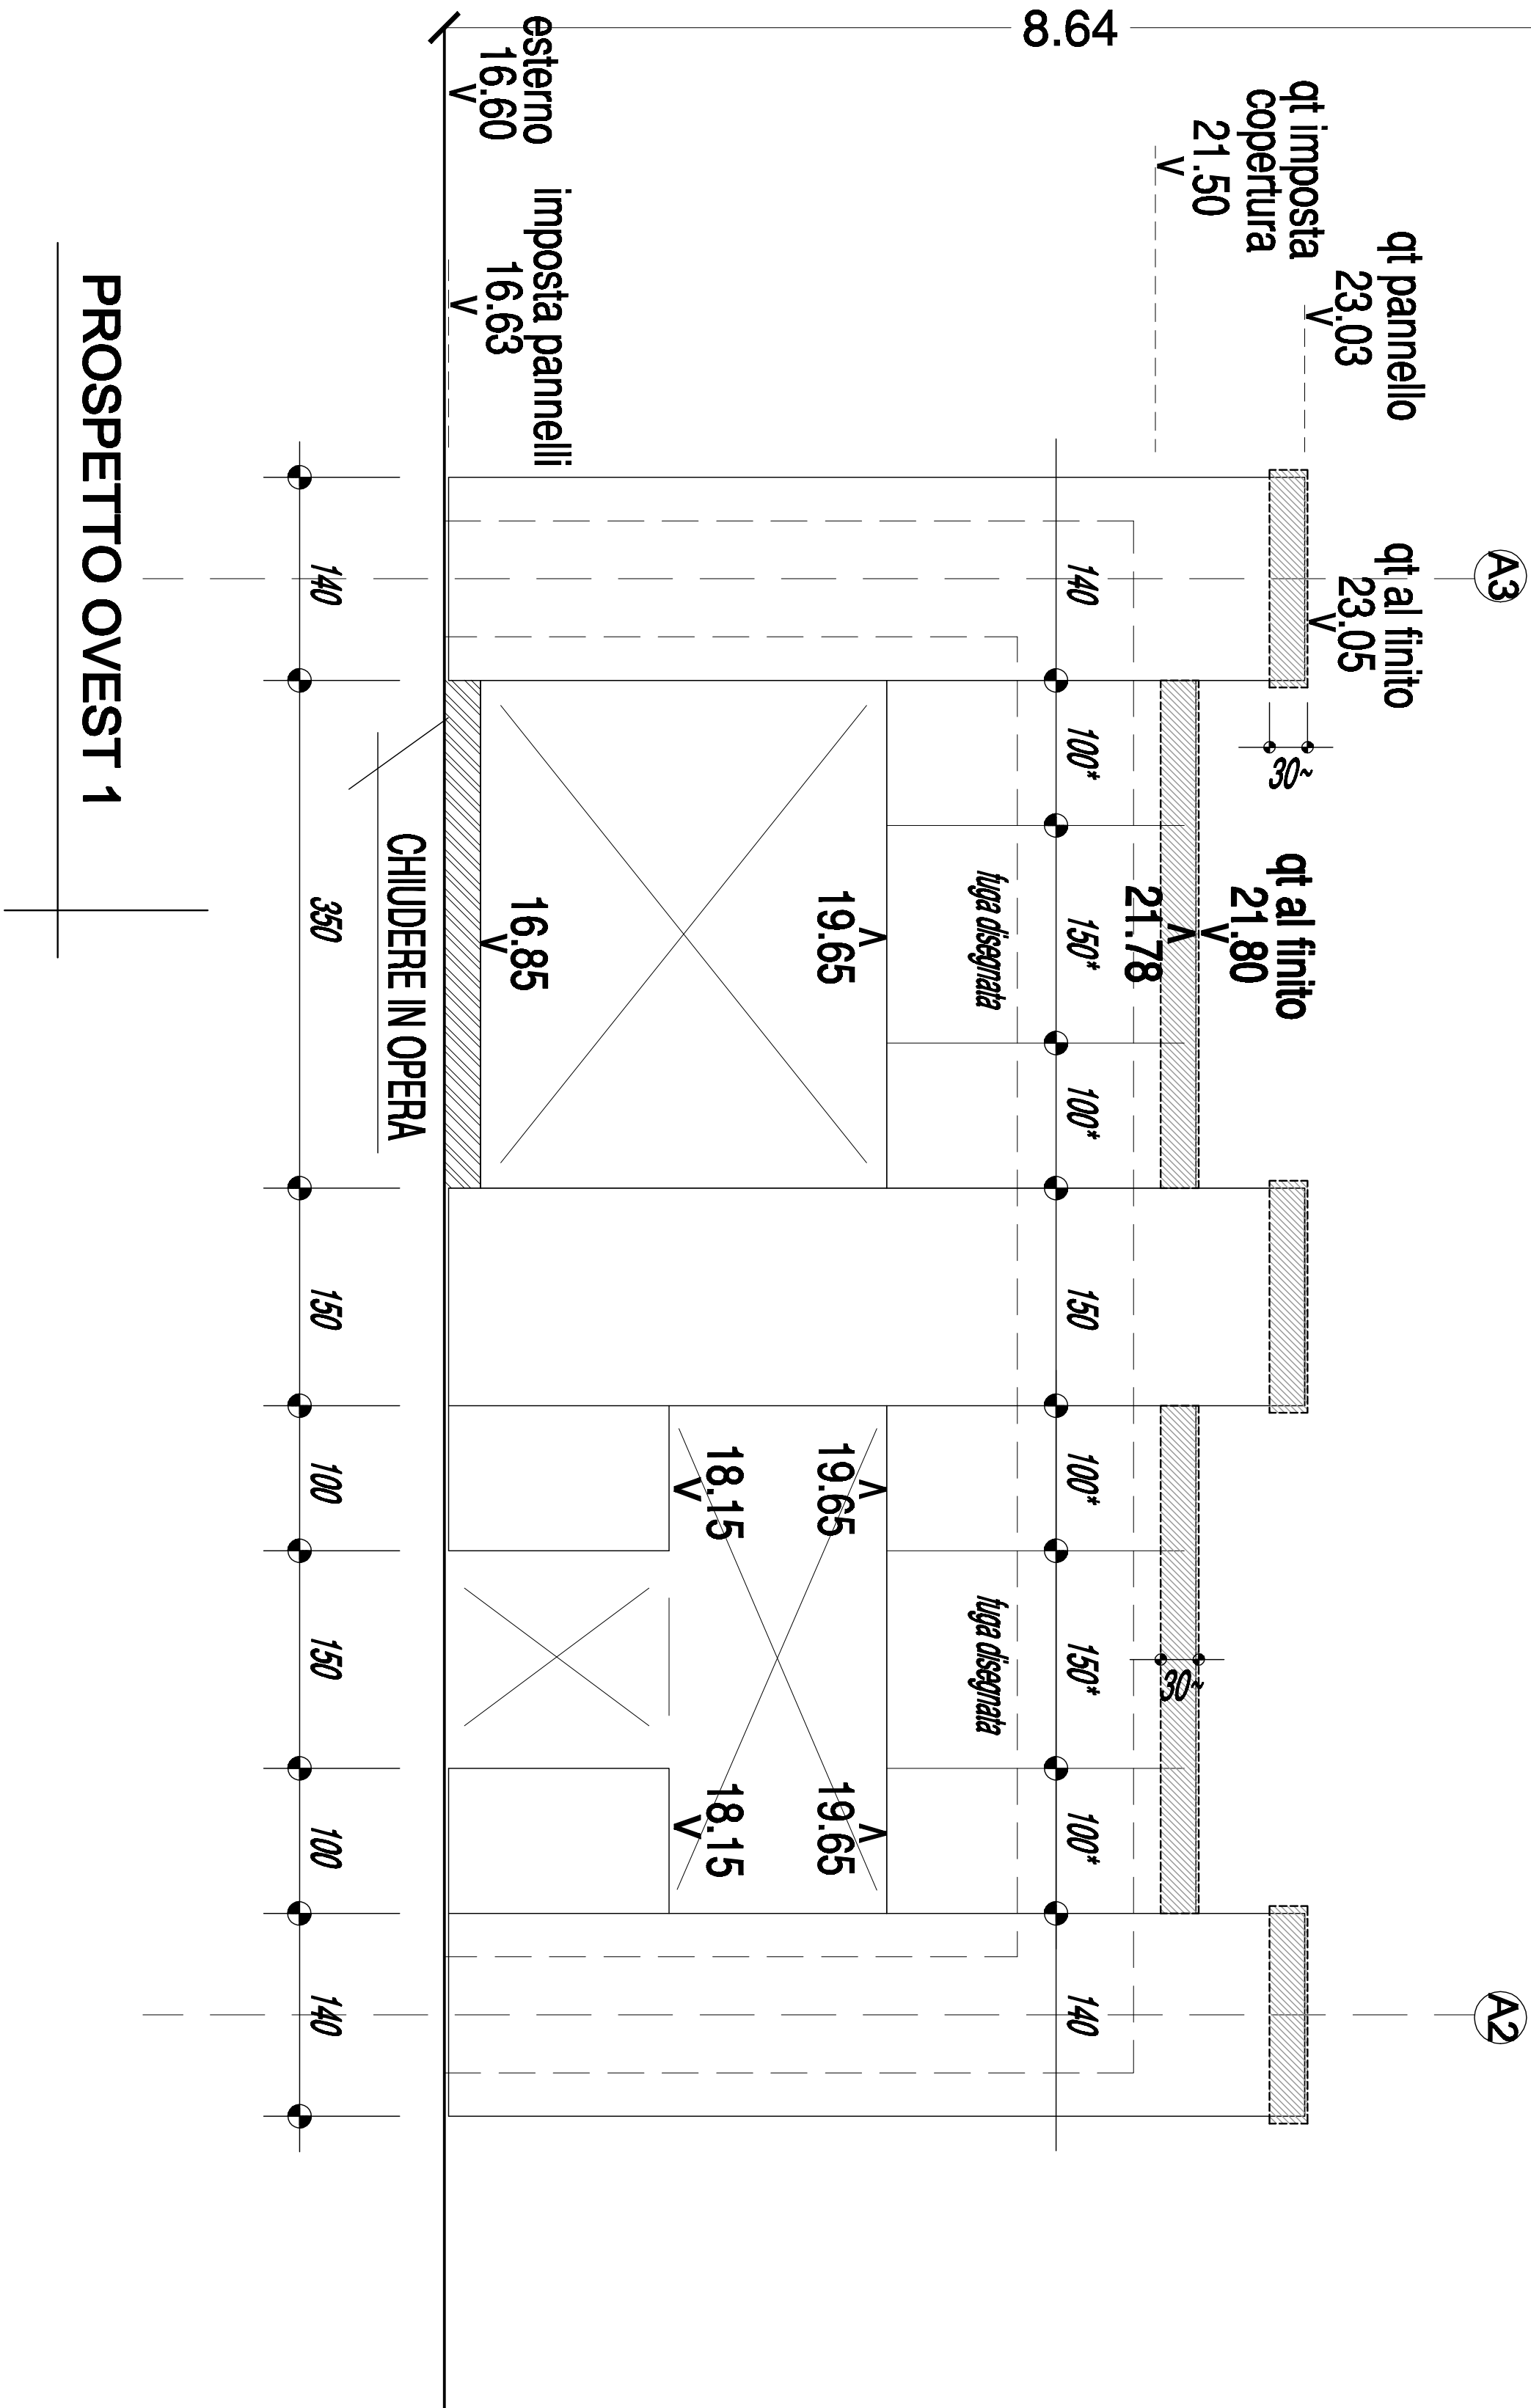

PROSPETTO OVEST 1