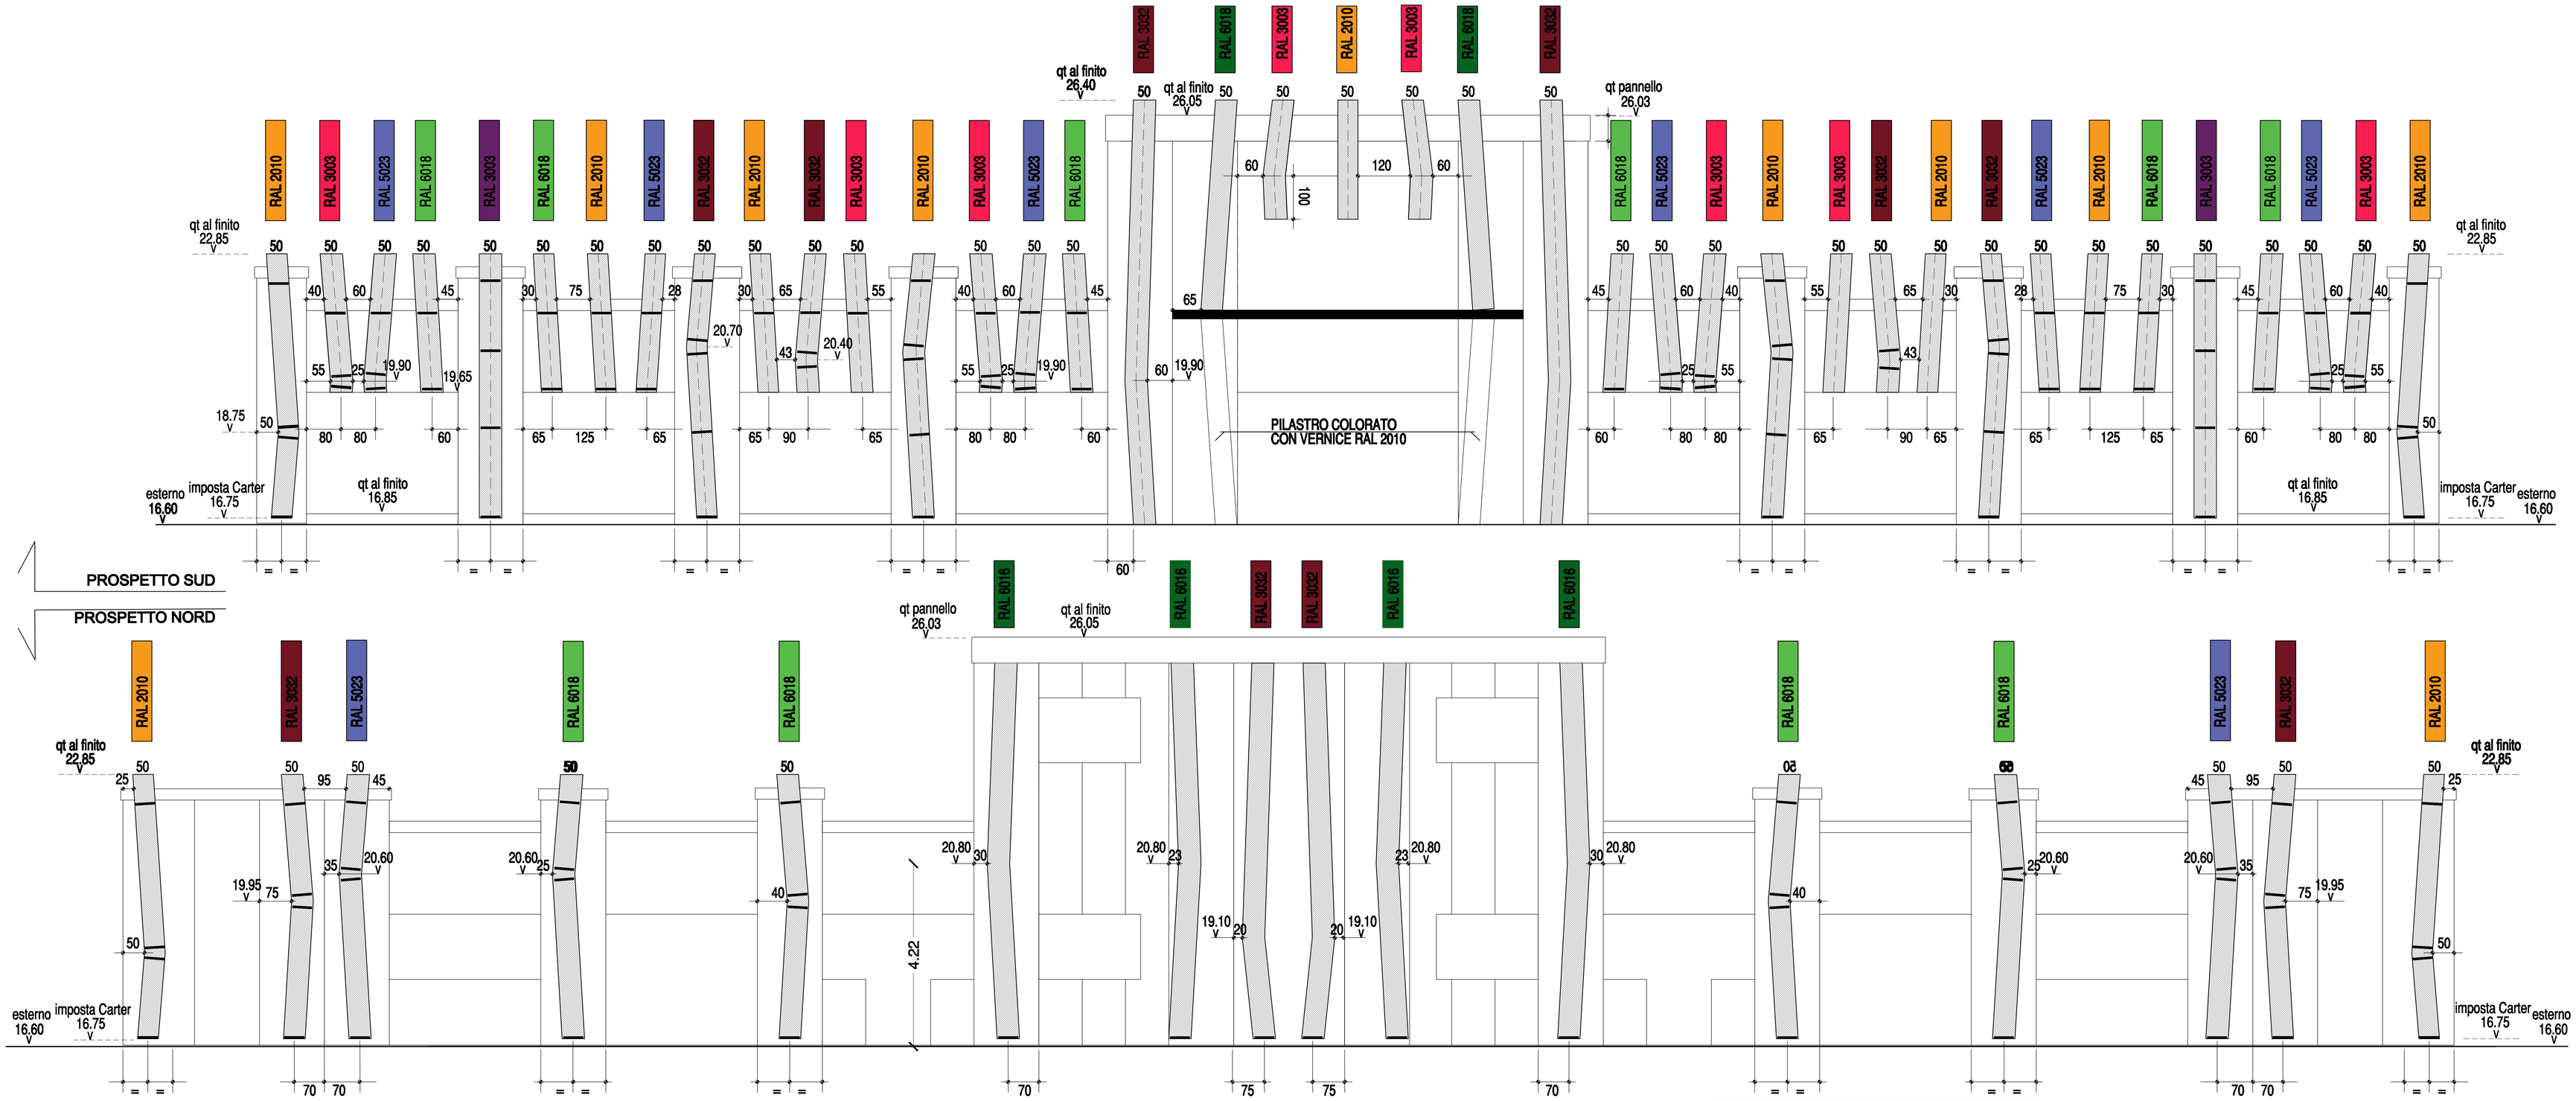

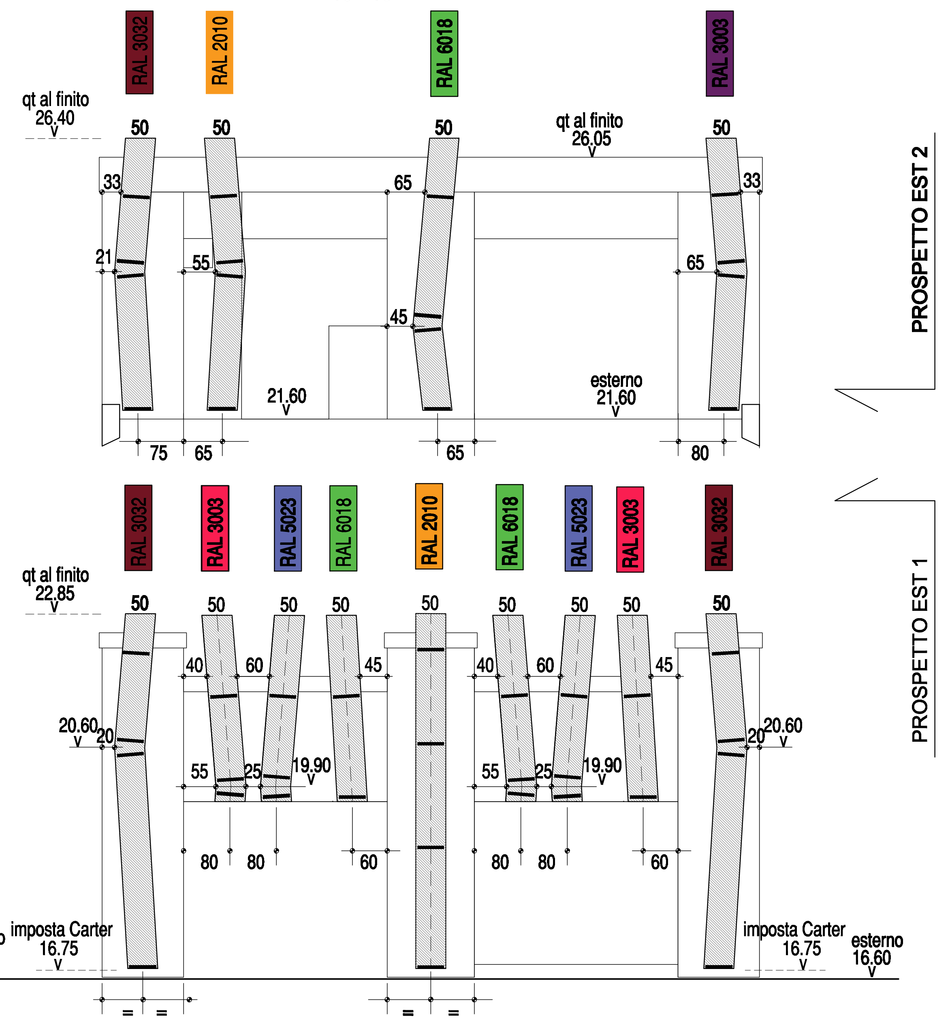

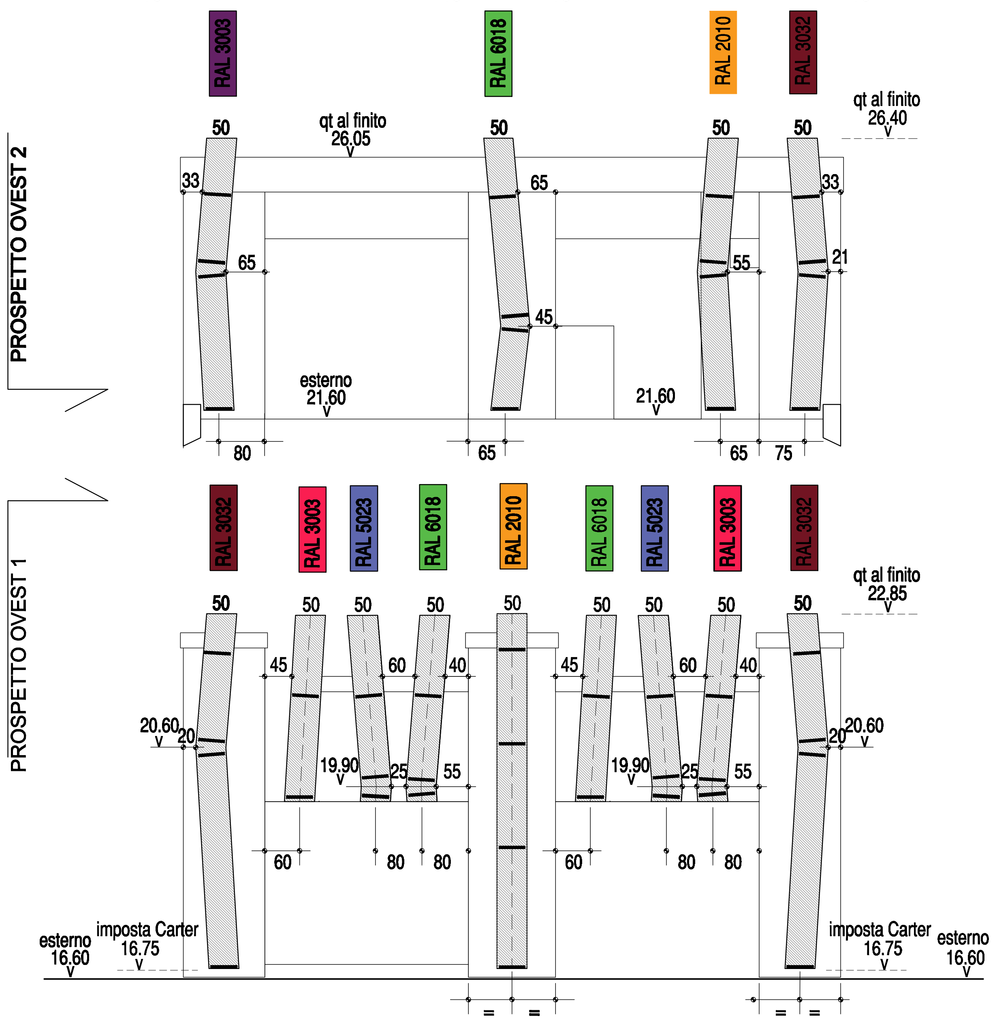

SCOSSALINA IN LAMIERA DI ALLUMINIO
PRESSOPIEGATA sp. 16/10 mm.
fissata meccanicamente a zanche predisposte atte a sopportare depressioni e turbolenze del vento

SISTEMA POSA SCOSSALINA
" MATITA COLORATA "

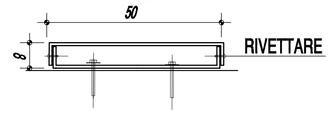

SISTEMA POSA ALTERNATIVA SCOSSALINA
" MATITA COLORATA "

N.B. - Prevedere un rivestimento ANTIROMBO protettivo a base di bitume ossidato e cariche lamellari inerti nelle parti interne delle scossaline

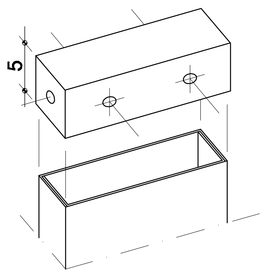

N.B. - Prevedere in sommità una copertura del carter dello stesso colore, spessore 16/10 da rivettare alla scossalina già posta in opera

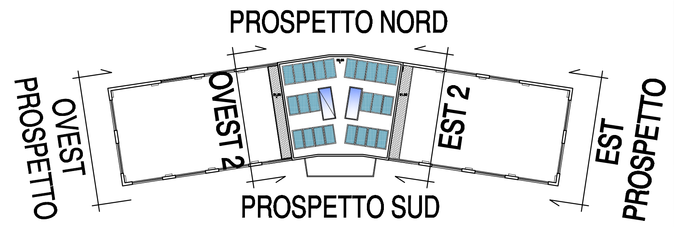

- A -	Prima emissione	01.08.2017	ERA
modifiche		data	firme

STUDIO CANEPA ASSOCIATI
ing. Giovanni Canepa - arch. Maurizio Canepa - ing. Giovanni G. Canepa
Via Domenico Fiasella 16/22 - 16121 Genova - Tel. 010.591.227 - Fax. 010.595.064
e-mail: associati@studiocanepa.it - Codice Fiscale e Partita IVA 03763800109

SISTEMA CERTIFICATO UNI EN ISO 9001 N° 3440216/6

COMMITTENTE
COMUNE DI MASONE
Piazza 75 Martiri, 1 - Masone GE
CITTA' METROPOLITANA DI GENOVA

ARCHITETTONICO CO
ESECUTIVO MA

LAVORO
PIANO REGIONALE TRIENNALE DEGLI INTERVENTI DI EDILIZIA SCOLASTICA 2015/2017
LAVORI DI COMPLETAMENTO DEL COMPLESSO SCOLASTICO
REALIZZAZIONE DI UNA SCUOLA MATERNA
LOCALITA' RONCO - VIA ROMITORIO 108 - MASONE (GE)

OGGETTO
INDICAZIONI PER L'ISTALLAZIONE DELLE "MATITE" CARTER IN LAMIERA VERNICIATA

disegno n. **A15**
revisione A
scala 1:50

redatto ERA | approvato MAU | C 0 2 4 9 S C D I S E A R C 0 1 5 A | data AGOSTO 2017