


TRACCIAMENTO PILASTRI DA FONDAZIONE A QT. PIANO PRIMO

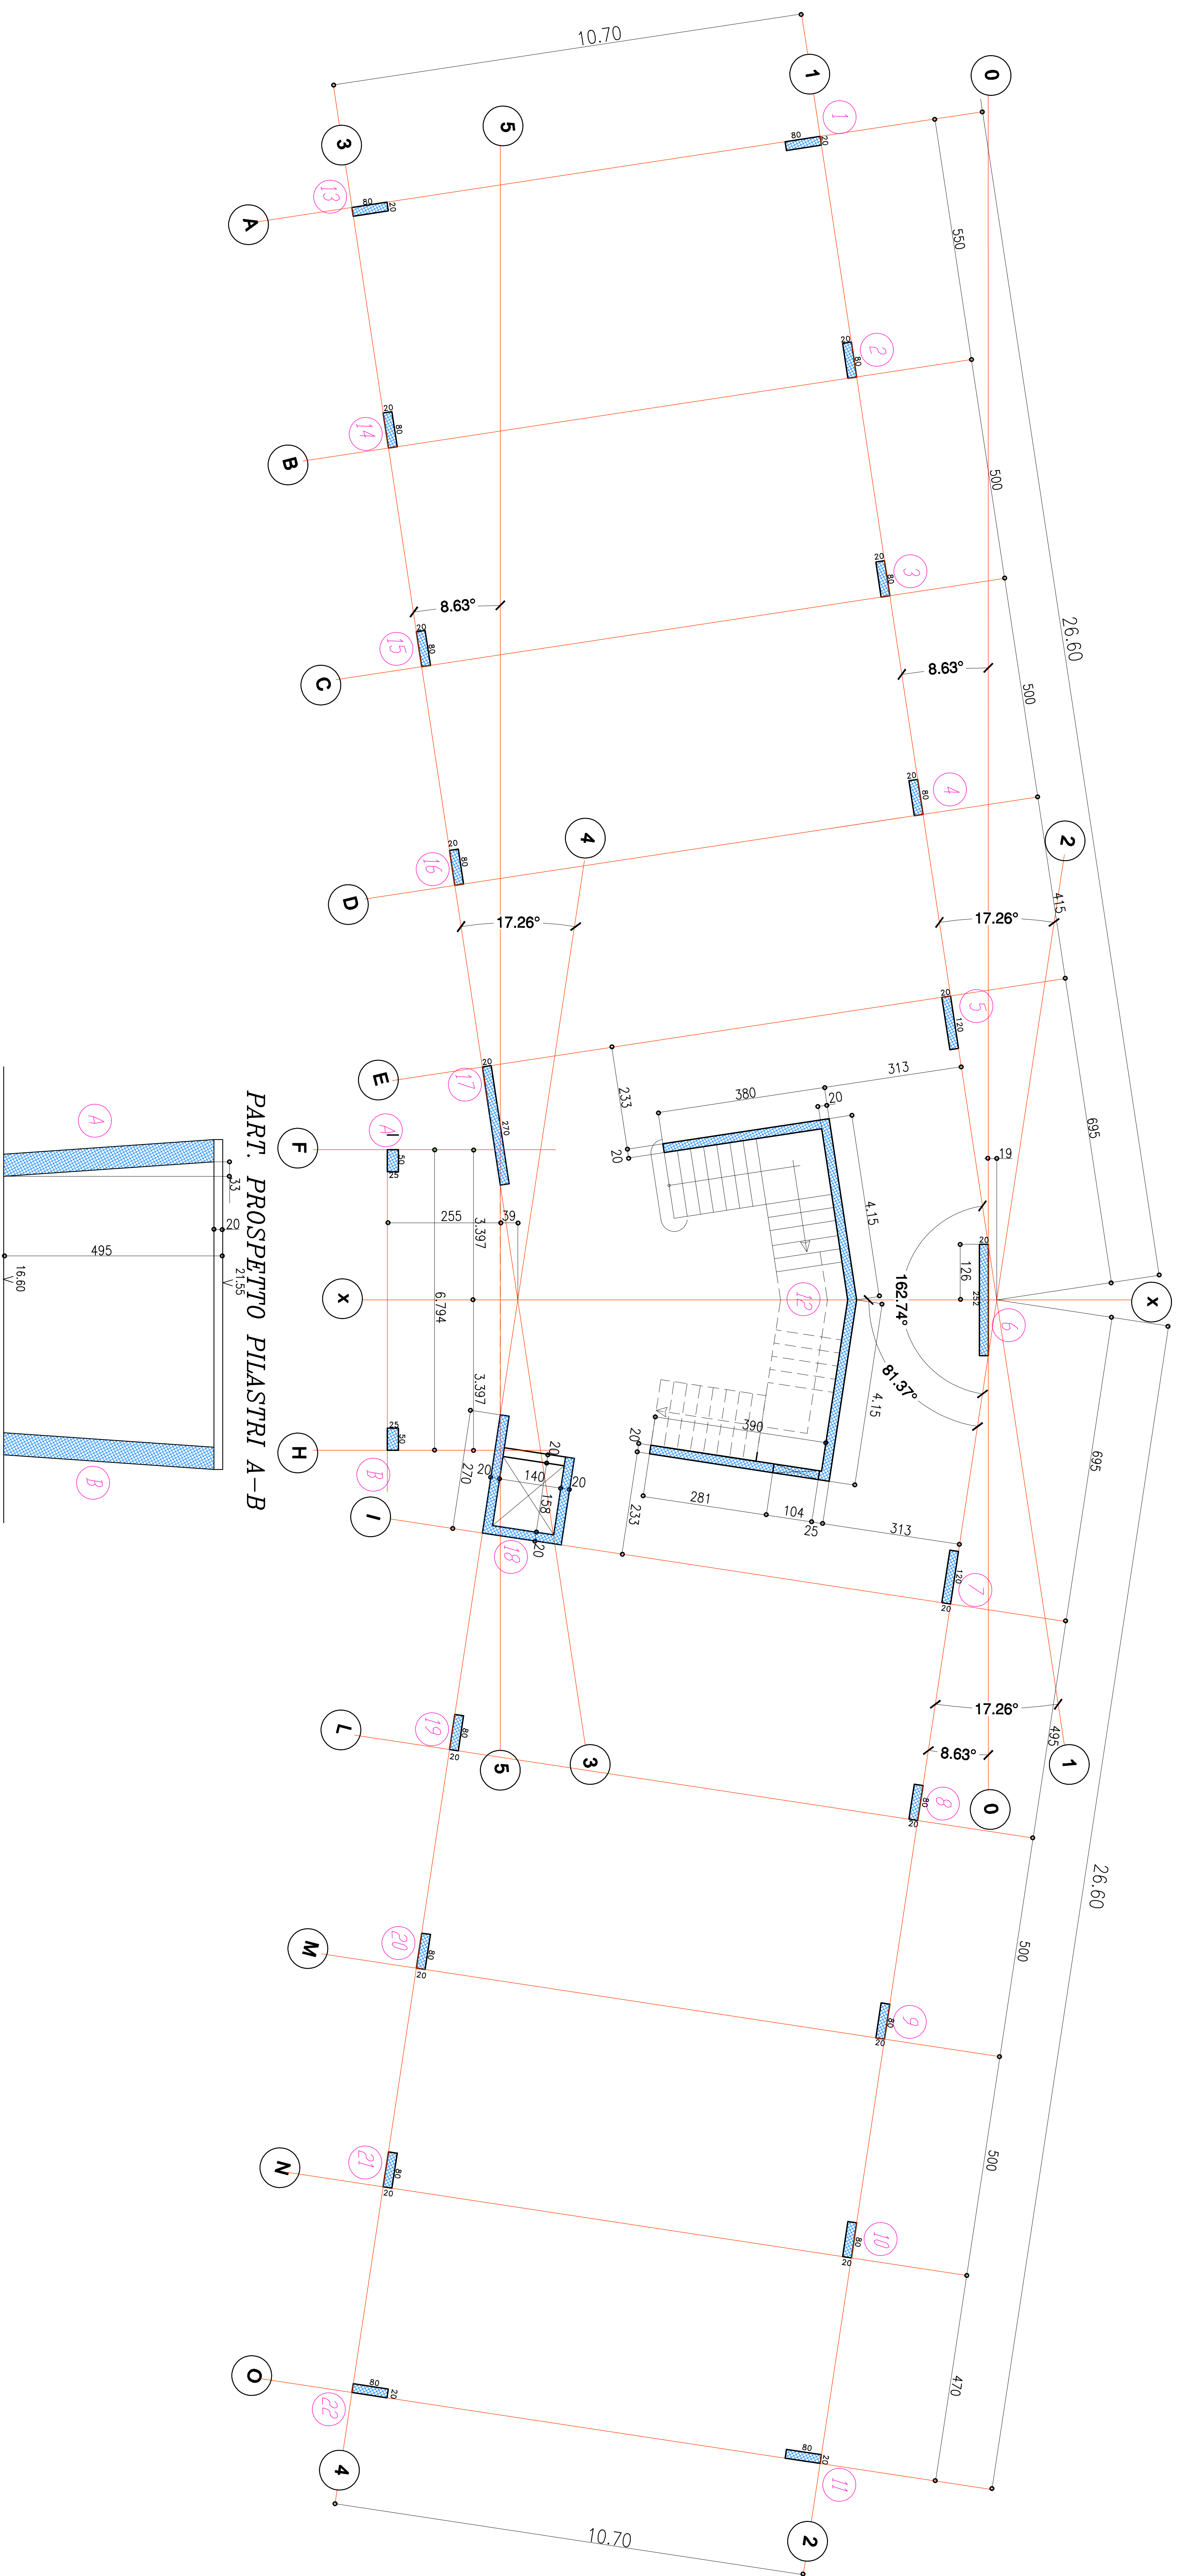

PART. PROSPETTO PIASTRINI A-B

[illegible]