


TRACCIAMENTO PILASTRI DA QT. PIANO PRIMO A QT. COPERTURA

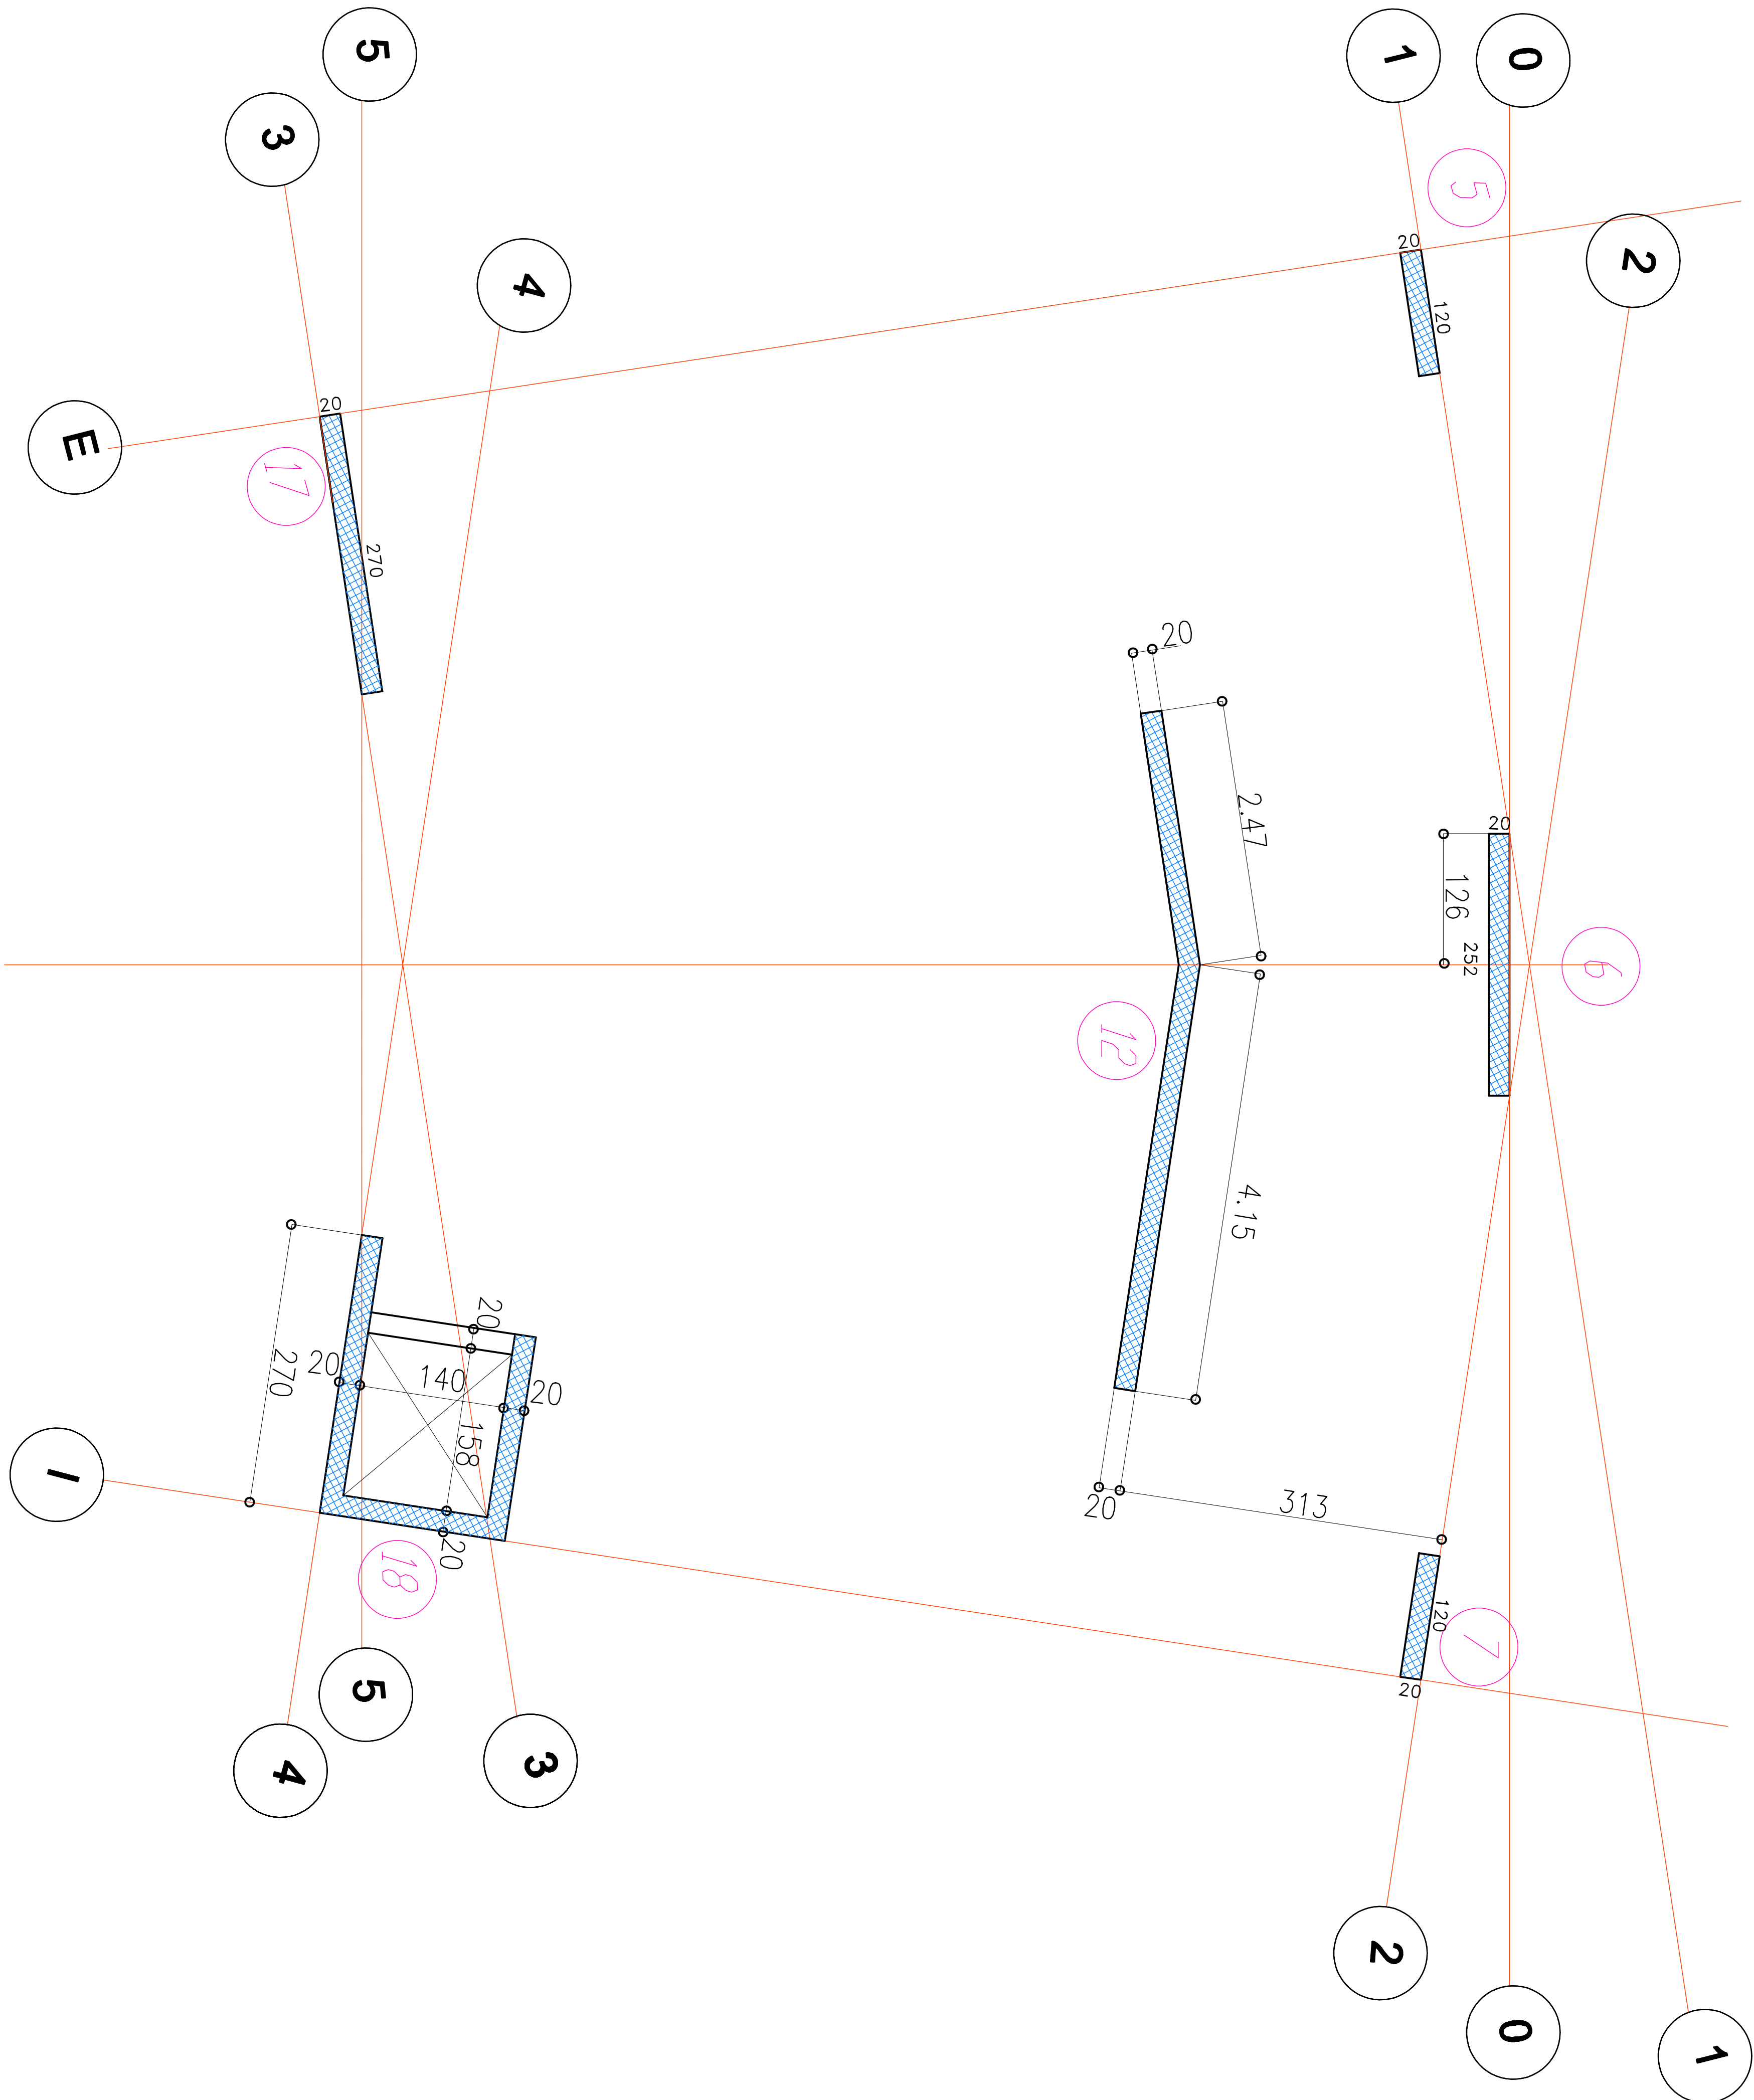

Vita Utile di Progetto	50 anni. (Strutture di Classe III)
Classificazione Sismica	Zona sismica 3 Zonizzazione NTC 08 (ag/g = 0.073)
Tipo di Costruzione	(Ccd. 2) Opere Ordinarie
Resistenza al Fuoco	R 90

CALCESTRUZZO per STRUTTURE in OPERA e GETTI INTEGRATIVI	
Prestitazione garantita in conformità alle UNI EN 206-1	
Classi di Resistenza	C25/30 (ex R'ck 300 kg/cm²)
Classi di Consistenza	S4 (Slump 160-210 mm) Fluida
Classi di Esposizione	FONDAZIONI
Classi Contenuto in Cloruri	ELEVAZIONI
Classe	Cl 0.20/0.40
Classe	Classe XC2 Copriferro >3 cm
Classe	Classe XC1 Copriferro >3 cm
Diámetro max. Inerti	Diámetro <32 mm
Eventuali Additivi	Superfluidificante (dos. <5 gr/kg cemento)

ACCIAIO	
Tondo ferro per C.A.	B 450 C (ex FeB 44 K controllato in stabilimento)
N.B. Sarà cura del Direttore di Cantiere provvedere alla conservazione delle etichette di riconoscimento a corredo delle barre presgomate in fornitura	

PRESCRIZIONI PER FORNITURE DI ACCIAIO PRELAVORATO


Prima della messa in produzione di quanto al presente elaborato grafico l'Appaltatore dovrà fornire al Committente ed alla Direzione Lavori i nominativi delle officine di "prelavorazione" dell'acciaio per C.A. coinvolte nelle forniture. Preventivamente all'avvio dei lavori dette Officine dovranno presentare copia della seguente documentazione:

- "Attestazione di Denuncia Attività di Centro di Trasformazione" rilasciato dal Servizio Tecnico Centrale del Consiglio Superiore dei LL.PP.
- Certificazione UNI EN ISO 9001

Sarà obbligatorio per le Officine l'impiego di prodotti assoggettati a marcatura CE secondo le norme armonizzate UNI EN 10025, UNI EN 10210, UNI EN 10219-1 o comunque assoggettati al rilascio di Attestazione di Qualifica, sempre a cura del Servizio Tecnico Centrale del Consiglio Superiore dei LL.PP.

Rimane a carico del Direttore Tecnico di dette Officine garantire la rintracciabilità della provenienza dei materiali e delle prove eseguite su suddetti materiali.

VERIFICARE SUL POSTO QUOTE, MISURE E CORRISPONDENZE

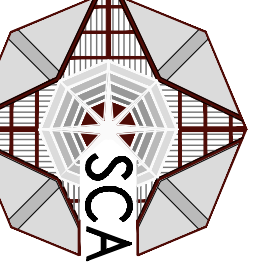-A.-		Prima emissione		data		firma	
modificò				06.08.2017		RBX	
							
ing. Giovanni Carrega - arch. Maurizio Carrega - ing. Giovanni G. Carrega Via Domenico Fisella 16/22 - 16121 Genova - Tel. 010/551.227 - Fax. 010/555.054 email: assocar@studiocanepa.it - Codice fiscale e Partita IVA 03083800109							
COMITENTE							
COMUNE DI MASONE Piazza 75 Martiri, 1 - Masone GE CITTA' METROPOLITANA DI GENOVA							
LAVORO							
PIANO REGIONALE TRIENNALE DEGLI INTERVENTI DI EDILIZIA SCOLASTICA 2015/2017 LAVORO DI COMPLETAMENTO DEL COMPLESSO SCOLASTICO REALIZZAZIONE DI UNA SCUOLA MATERNA LOCALITA' ROMCO - VIA ROMITONIO 106 - MASONE (GE)							
OGGETTO							
TRACCIAMENTO PILASTRI DA QT. PIANO PRIMO A QT. PIANO COPERTURA							
progetto		approvato		data		revisione	
RBX		JUN		Agosto 2017		A	
C 0 2 4 9		S C D I S		S T R 0 2 A		scala	
						1:50	