


TABELLA PIASTRINI


PARTICOLARE COSTRUTTIVO PER SETTI/PILASTRI

N° PILASTRI	1 ORDINE DA OT. FOND. P. 1° A OT. SOLAIO P. 1°	2 ORDINE DA OT. P. 1° A OT. COPERTURA	PART. STAFFE
2-3-4 8-9-10 14-15-16 19-20-21	20x80 3ø14 6+6ø12 20 3ø14+3ø14 6ø12+6ø12		14 48 74 14 PREVEDERE STAFFE A Quattro Gambe 2x 1ø8/15 nei nodi 1ø8/9 VEDI PART. L= 152x2 TIRANTI 1ø8/15 nei nodi 1ø8/9 Con un minimo di 9 tiranti/mq
1-11- 13-22-	20 3ø14 8+8ø12 20x80 3ø14 3ø14+3ø14 6ø12+6ø12		14 48 74 14 PREVEDERE STAFFE A Quattro Gambe 2x 1ø8/15 nei nodi 1ø8/9 VEDI PART. L= 152x2 TIRANTI 1ø8/15 nei nodi 1ø8/9 Con un minimo di 9 tiranti/mq
5-7-	8+8ø12 120 3ø16 3ø16 20x120 3+3ø16+8+8ø12	8+8ø12 120 3ø14 3ø14 20x120 3+3ø14+8+8ø12	14 76 114 14 PREVEDERE STAFFE A Quattro Gambe 2x 1ø8/15 nei nodi 1ø8/9 VEDI PART. L= 206x2 TIRANTI 1ø8/15 nei nodi 1ø8/9 Con un minimo di 9 tiranti/mq
6	12+12ø12 252 3ø16 3ø16 20x252 3+3ø16+12+12ø12	12+12ø12 252 3ø14 3ø14 20x252 3+3ø14+12+12ø12	14 246 140 14 PREVEDERE STAFFE 1ø8/15 nei nodi 1ø8/9 l=320 TIRANTI 1ø8/15 nei nodi 1ø8/9 Con un minimo di 9 tiranti/mq
17	12+12ø14 270 3ø16 3ø16 20x270 3+3ø16+12+12ø14	12+12ø14 270 3ø14 3ø14 20x270 3+3ø14+12+12ø14	14 264 140 14 PREVEDERE STAFFE 1ø8/15 nei nodi 1ø8/9 l=338 TIRANTI 1ø8/15 nei nodi 1ø8/9 Con un minimo di 9 tiranti/mq
12-18	VANO SCAIA- E ASCENSORE VEDE ORD. PARETI		25 50 8ø14 PREVEDERE STAFFE 1ø8/15 nei nodi 1ø8/9 VEDI PART. L= 152 TIRANTI 1ø8/15 nei nodi 1ø8/9

PART. FERRI DI RIPRESA E PART. NODI FONDAZIONE-PILASTRO / SETTO

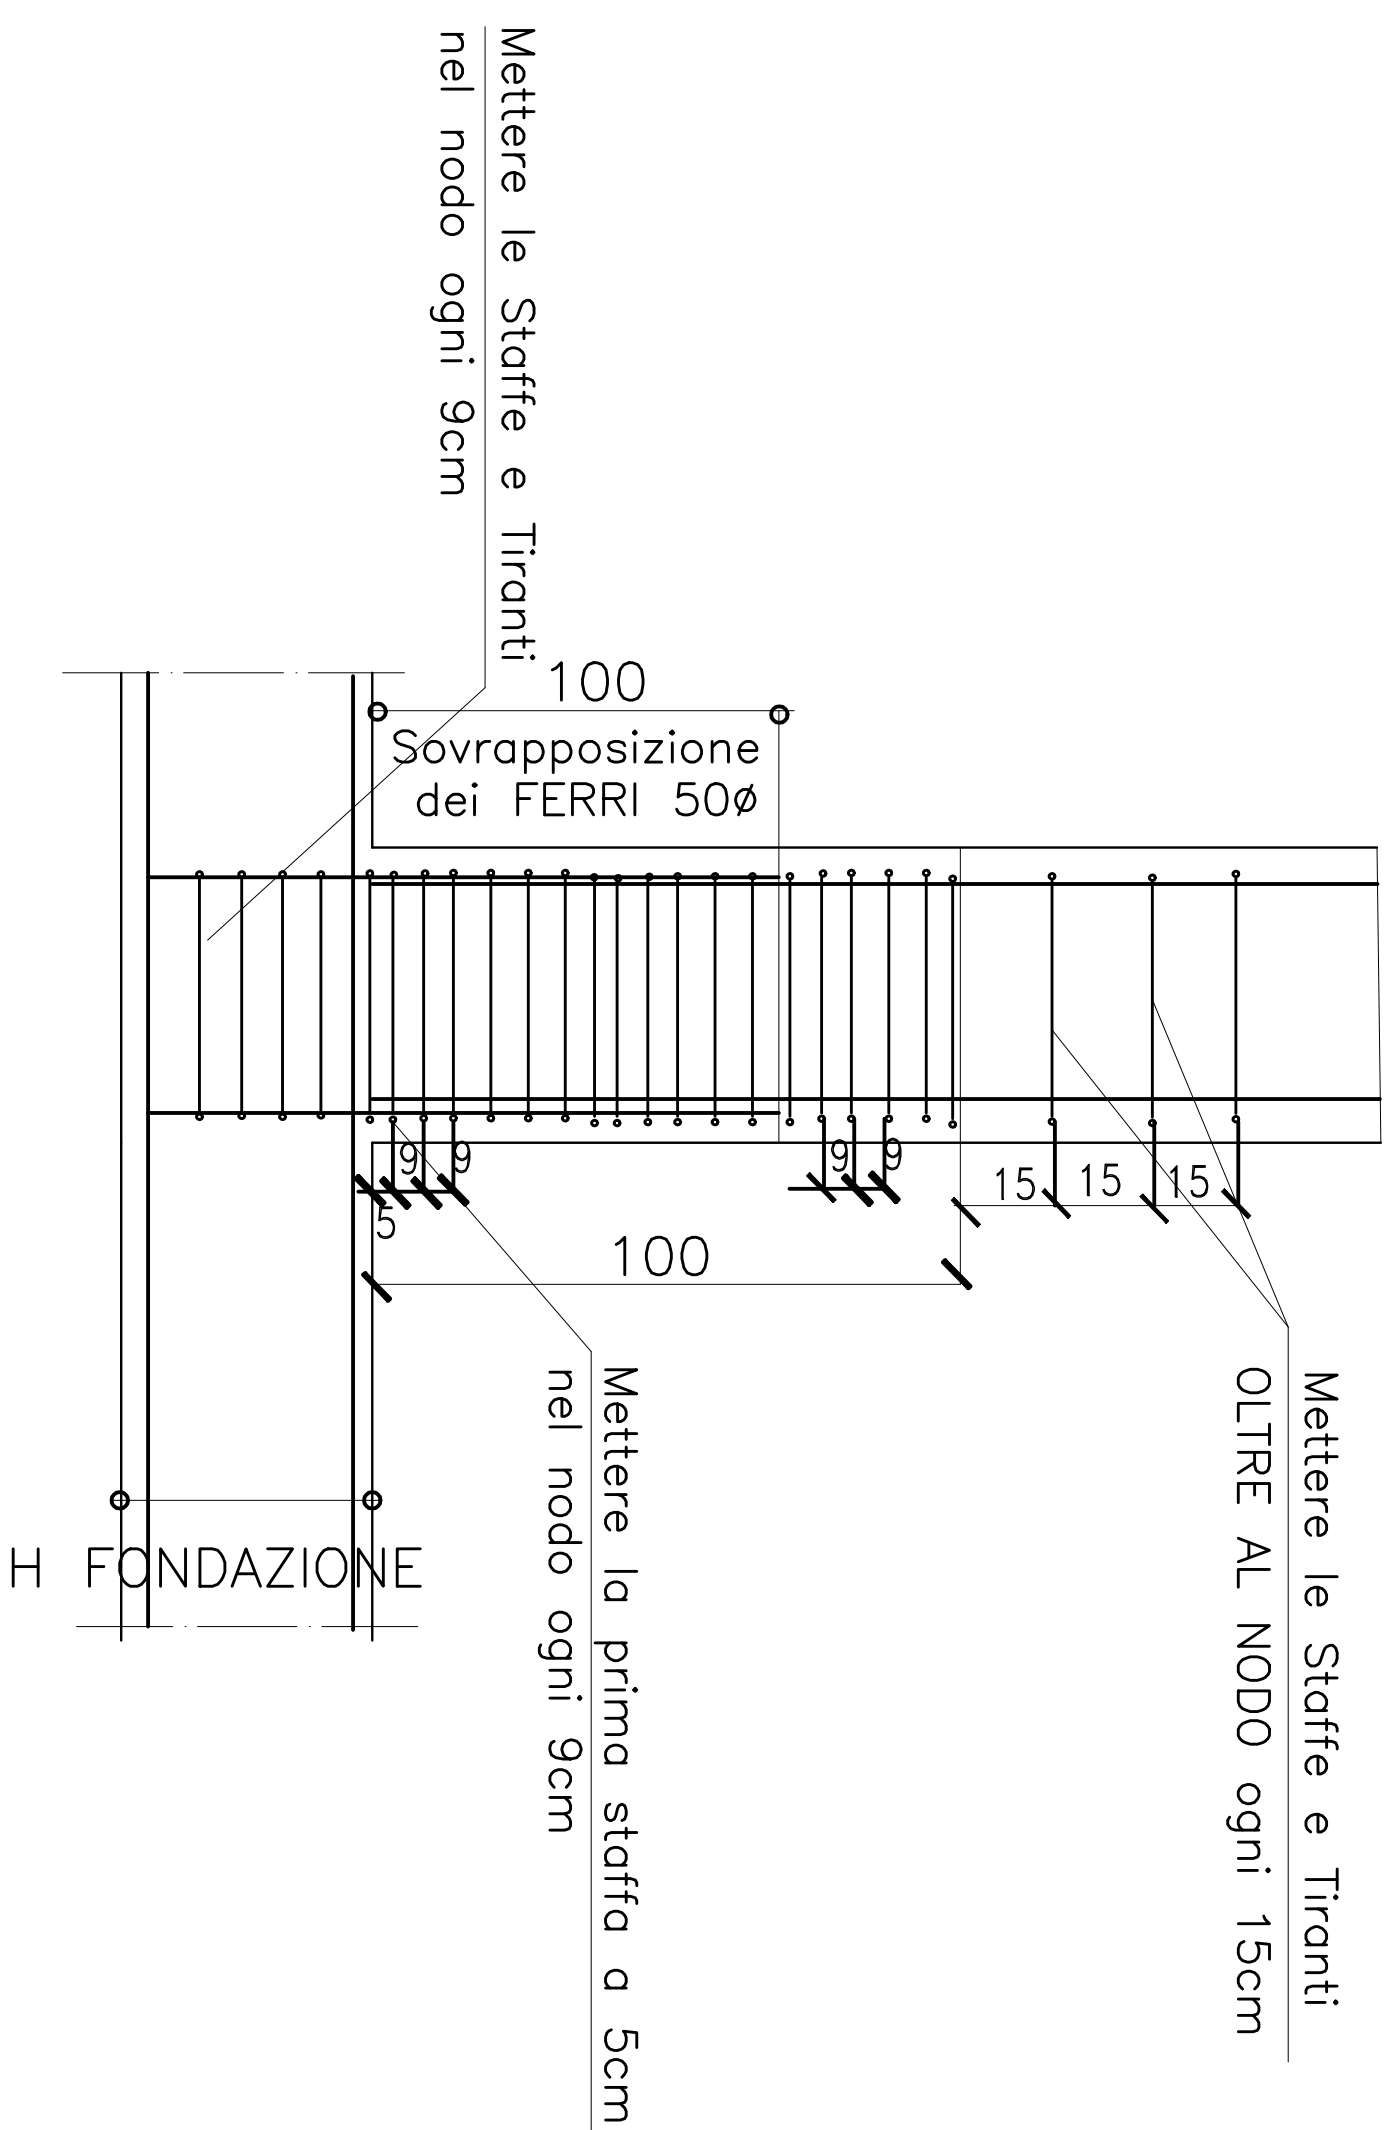

PART. NODI TRAVE-PILASTRO/SETTO

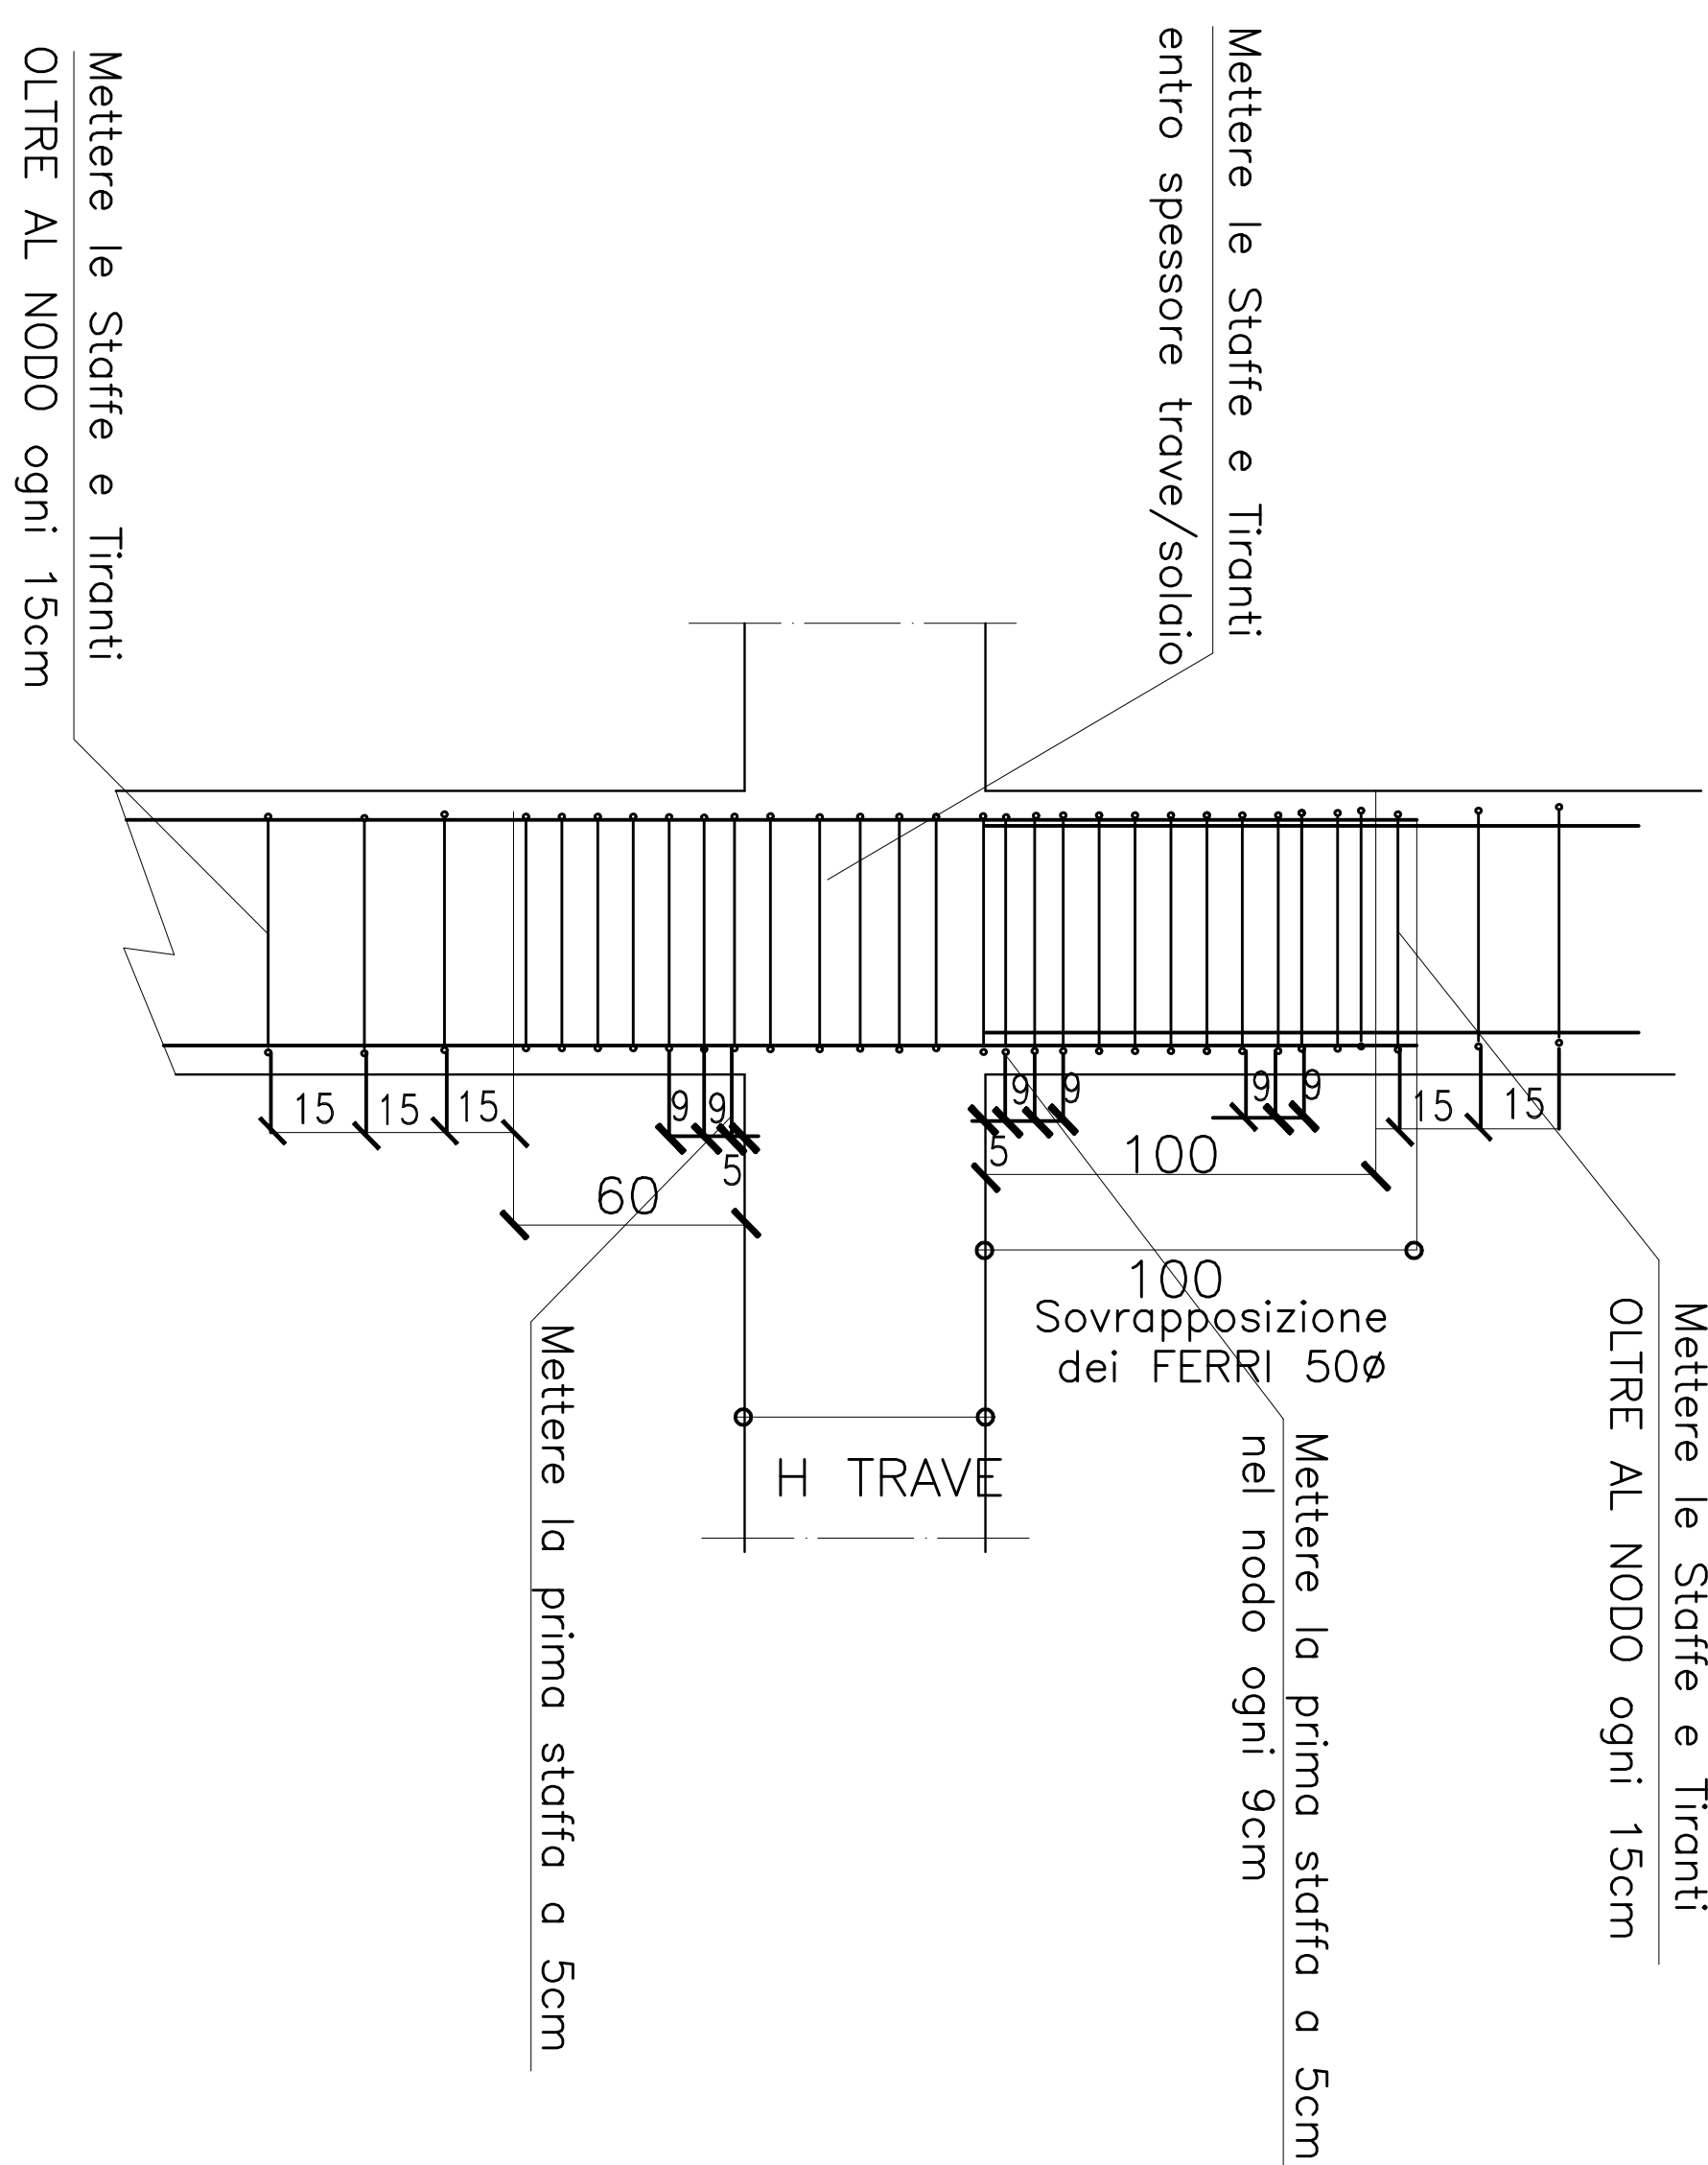

Vita Utile di Progetto		50 anni (Strutture di Classe III)
Classificazione Sismica		Zona sismica 3 Zonazione NTC 08 (ag/g = 0,073)
Tipo di Costruzione		(cat. 2) Opere Ordinarie
Resistenza al Fuoco		R 90

CALCESTRUZZO per STRUTTURE in OPERA e GETTI INTEGRATIVI		
Classe di Resistenza	Presistenza garantita in conformità alle UNI EN 206-1	
Classe di Consistenza	C25/30 (ex Rck 300 kg/cmq)	
Classe di Esposizione	S4 (Slump 160±210 mm) Fluida	
Classe Contenuto in Cloruri	FONDAZIONI	Classe XC2
	ELEVAZIONI	Classe XC1
Diámetro max. Inerti	Cl 0,20/0,40	Copri ferro >3 cm
Eventuali Additivi	Dmax <32 mm	
	Superfluidificante	(dos. <5 gr/kg cemento)

ACCIAIO	
Tondo ferro per C.A.	B 450 C (ex FeB 44 k controllato in stabilimento)
N.B. Sorb' cura del Direttore di Cantiere provvedere alla conservazione delle etichette di riconoscimento a corredo delle barre preassemblate in fornitura	

PRESCRIZIONI PER FORNITURE DI ACCIAIO PRELAVORATO	
Prima delle messa in produzione di quanto al presente elaborato grafico l'Appaltatore dovrà fornire al Committente ed alla Direzione Lavori i nominativi delle officine di Prelavorazione dell'acciaio per C.A. coinvolte nelle forniture.	
Preventivamente all'avvio dei lavori dette Officine dovranno presentare copia della seguente documentazione:	
☐ "Attestazione di Denuncia Attività di Centro di Trasformazione" rilasciata dal Servizio Tecnico Centrale del Consiglio Superiore dei LL.PP.	
☐ Certificazione UNI EN ISO 9001	

Sarà obbligatorio per le Officine l'impiego di prodotti assoggettati a marcatura CE secondo le norme armonizzate UNI EN 10025, UNI EN 10210, UNI EN 10219-1 o comunque assoggettati al rilascio di Attestazione di Qualifica, sempre a cura del Servizio Tecnico Centrale del Consiglio Superiore dei LL.PP.	
Rimane a carico del Direttore Tecnico di dette Officine garantire la rintracciabilità della provenienza dei materiali e delle prove eseguite su suddetti materiali.	

VERIFICARE SUL POSTO QUOTE, MISURE E CORRISPONDENZE	
---	--

-A-		Prima emissione	
modifica			
data		06/06/2017	
firma		RINA	
data		06/06/2017	
firma		RINA	

RINA		SISTEMA CERTIFICATO	
RINA		UNI EN ISO 9001	
RINA		N° 54407485	

COMUNE DI MASONE		STRUTTURALE	
Piazza Z. Martini, 1 - Masone (SE)		CO	
CITTA' METROPOLITANA DI GENOVA		ESECUTIVO	
		IMA	

LAVORO		PILASTRI	
PILASTRI REGIONALI PRELEVATE DALLI INTERVENTI DI EDILIZIA SCOLASTICA 2015/2017		S.03	
LAVORI DI FORTIFICAMENTO DEL COMPLESSO SCOLASTICO		S.03	
REALIZZAZIONE DI UNA SCUOLA MATERNA		S.03	
LOCALITA' RONCO - VIA ROMITONIO 106 - MASONE (GE)		S.03	

OGGETTO		TABELLA SETTI / PILASTRI	
		TABELLA SETTI / PILASTRI	
approvato		messa	
data		data	
06/06/2017		06/06/2017	
firma		firma	
RINA		RINA	
RINA		RINA	



