


CARPENTERIA SOLAIO PIANO PRIMO A QT. ~21.20

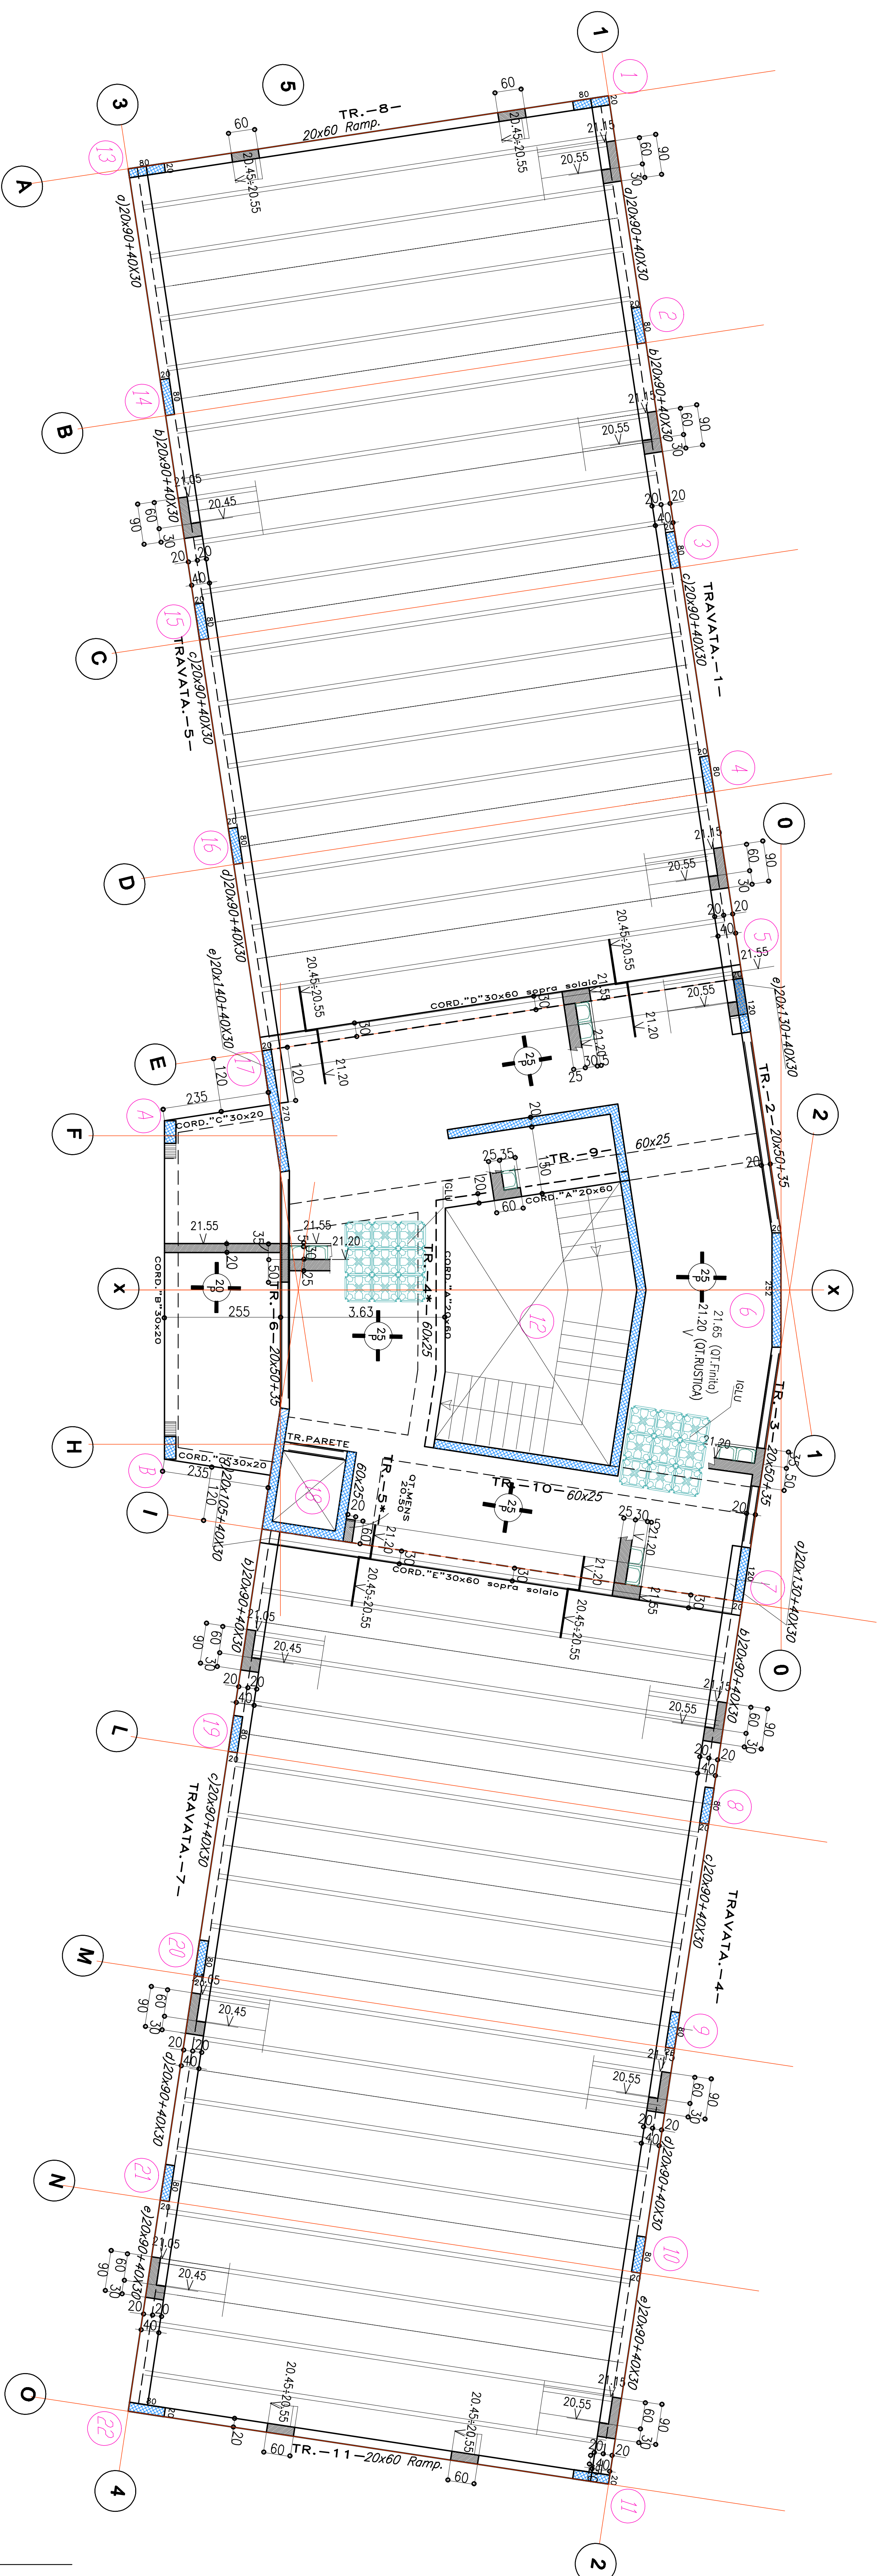

NB: PER LA FOROMETRIA SENTIRE DISPOSIZIONI IMPIANTISTI

[illegible]