


CARPENTERIA SOLAIO PIANO COPERTURA A QT. 24.25

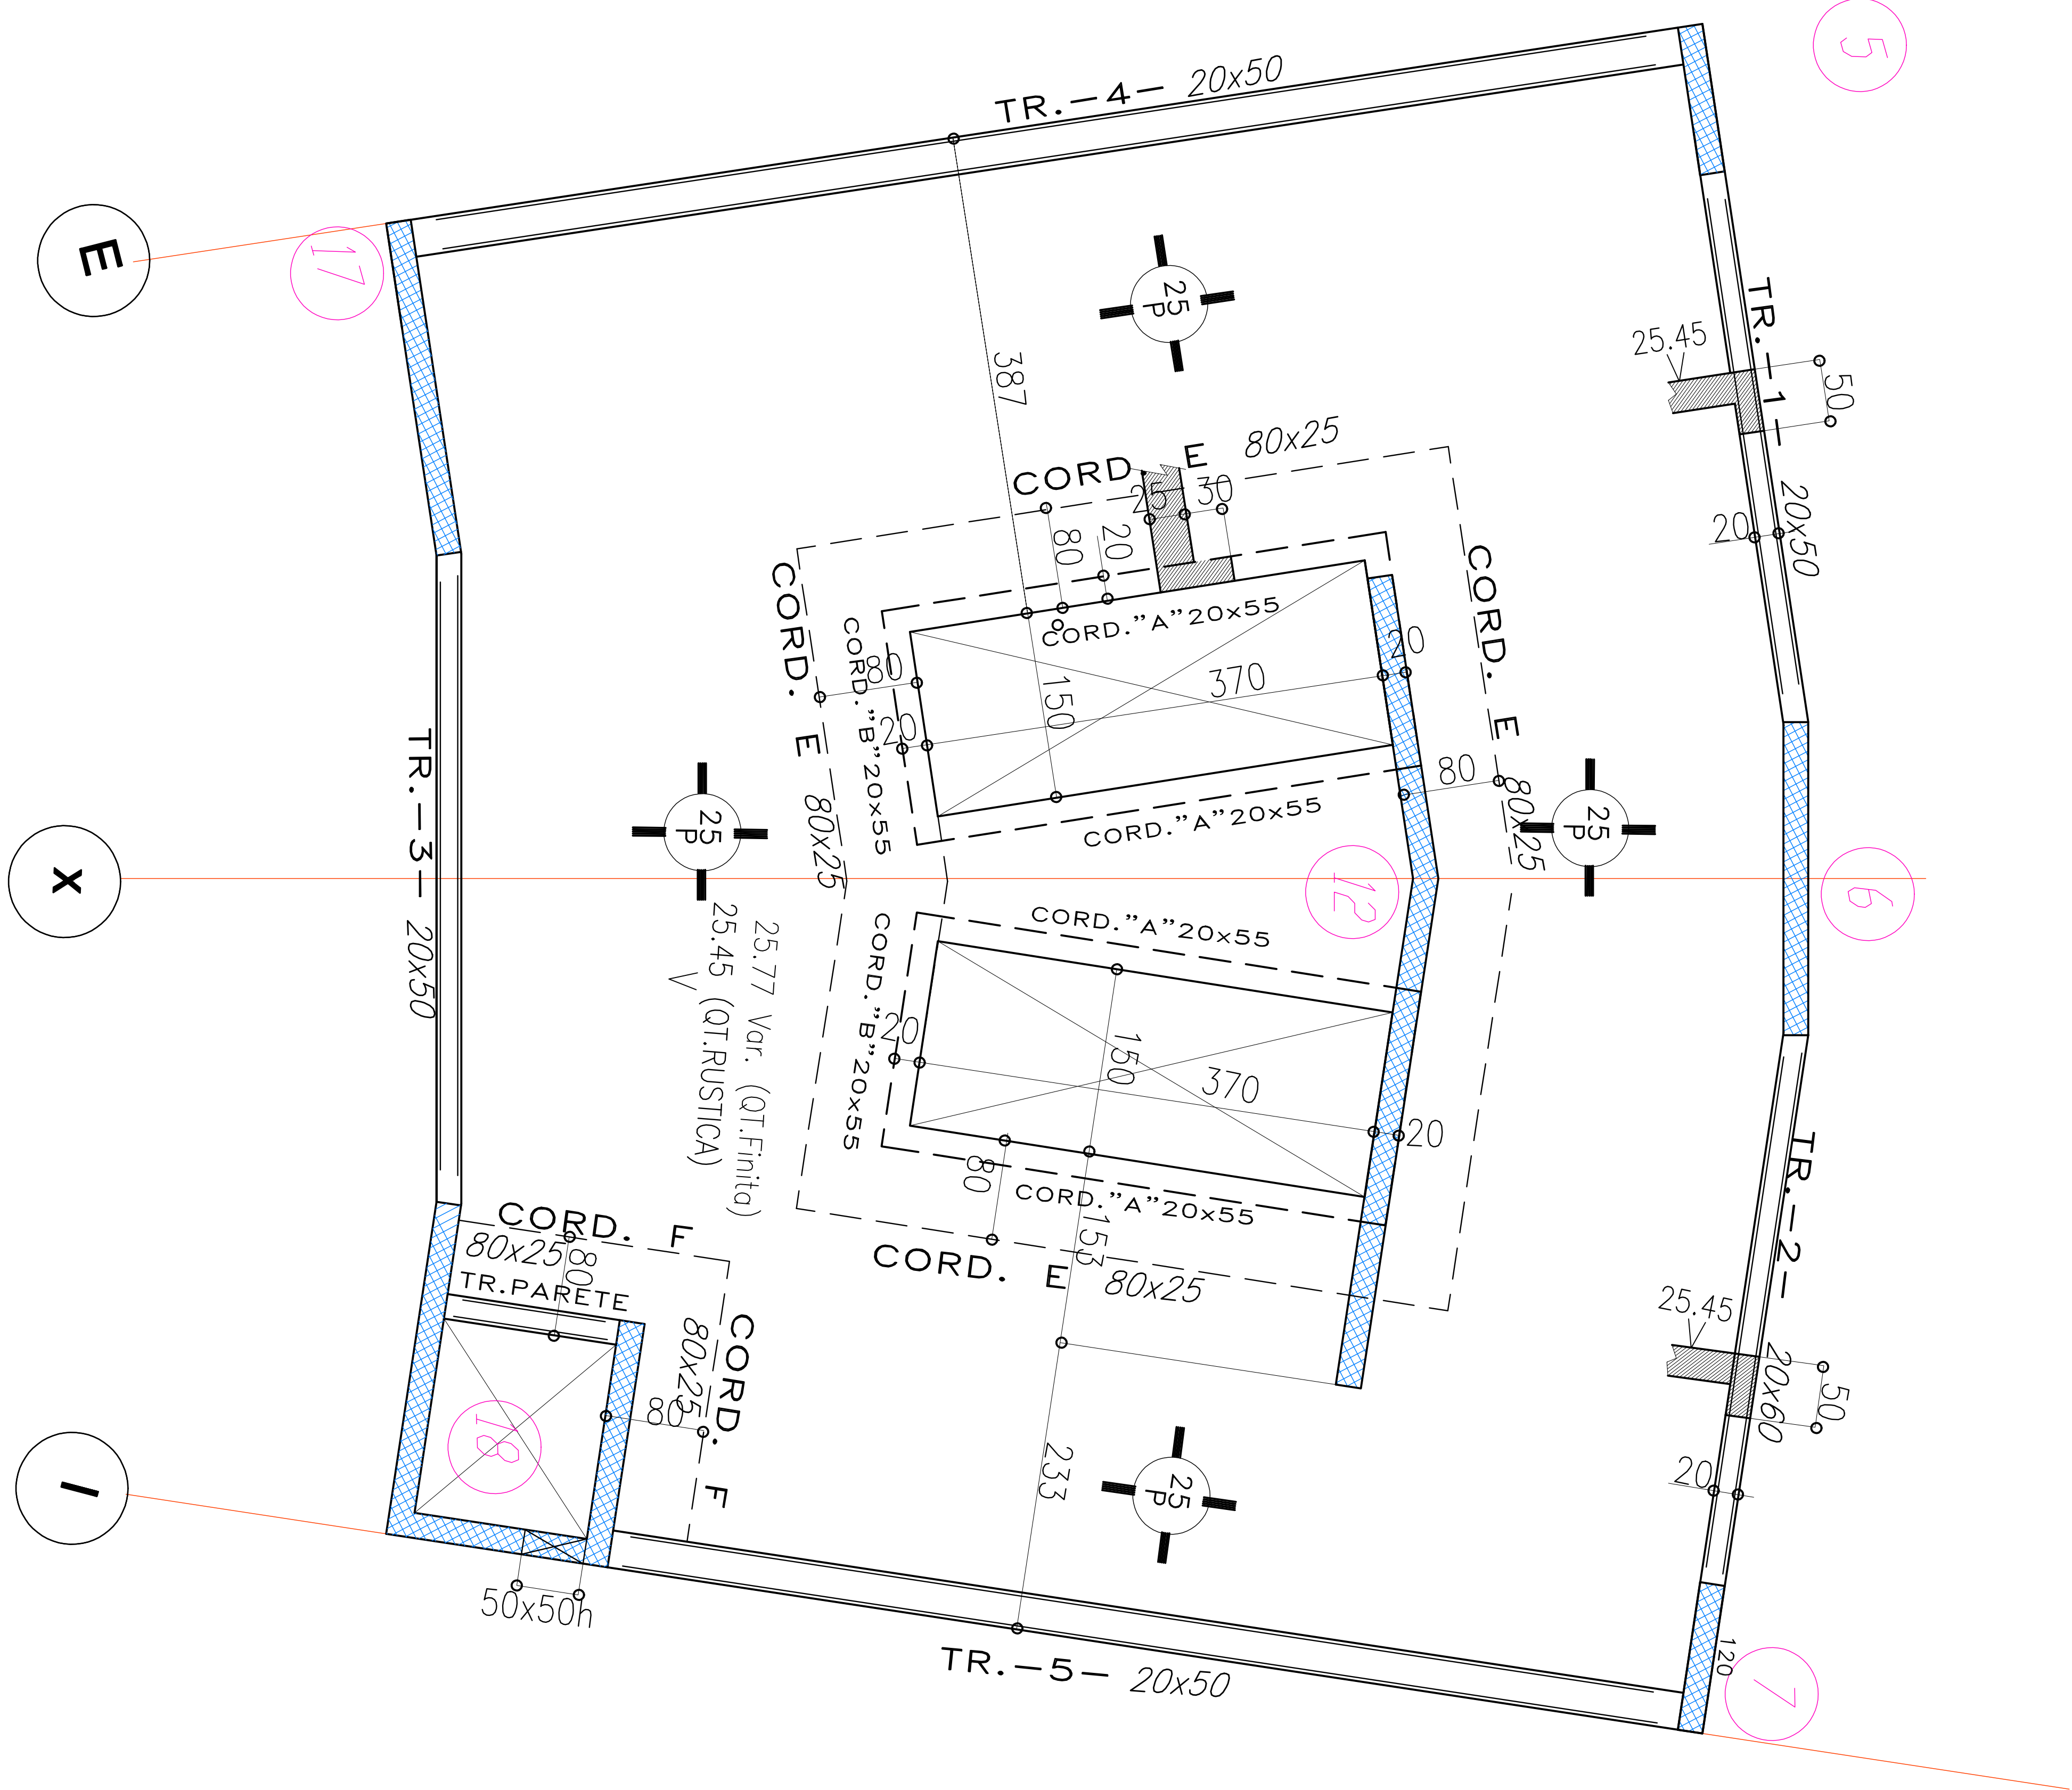

NB: PER LA FOROMETRIA ATTENERSI ALLE DISPOSIZIONI DEGLI IMPIANTISTI

Vita Utile di Progetto	50 anni (Strutture di Classe III)
Classificazione Sismica	Zona sismica 3 Zonizzazione NTC 08 (ag/g = 0,073)
Tipo di Costruzione	(Cat. 2) Opere Ordinarie
Resistenza al Fuoco	R 90


CALCESTRUZZO per STRUTTURE in OPERA e GETTI INTEGRATIVI	
Prestazione garantita in conformità alle UNI EN 206-1	
Classe di Resistenza	C25/30 (ex Rck 300 kg/cmq)
Classe di Consistenza	SA (Slump 160÷210 mm) Fluida
Classe di Esposizione	FONDAZIONI
Classe Contenuto in Cloruri	Cl 0,20÷0,40
Diametro max. Inerti	Dmax <32 mm
Eventuali Additivi	Superfluidificante (dos. <5 gr/kg cemento)

ACCIAIO	B 450 C (ex F8B 44 K controllato in stabilimento)
Tondo ferro per C.A.	
N.B. Sarà cura del Direttore di Cantiere provvedere alla conservazione delle etichette di riconoscimento a corredo delle barre presagomate in fornitura	

PRESCRIZIONI PER FORNITURE DI ACCIAIO PRELAVORATO	
Prima della messa in produzione di quanto al presente elaborato grafico l'Appaltatore dovrà fornire al Committente ed alla Direzione Lavori i nominativi delle officine di "prelavorazione" dell'acciaio per C.A. coinvolte nelle forniture. Preventivamente all'avvio dei lavori dette Officine dovranno presentare copia della seguente documentazione:	
☐ Attestazione di Denuncia Attività di Centro di Trasformazione" rilasciata dal Servizio Tecnico Centrale del Consiglio Superiore dei LL.PP.	
☐ Certificazione UNI EN ISO 9001	
Sarà obbligatorio per le Officine l'impiego di prodotti assoggettati a marcatura CE secondo le norme armonizzate UNI EN 10025, UNI EN 10210, UNI EN 10219-1 o comunque assoggettati al rilascio di Attestazione di Qualifica, sempre a cura del Servizio Tecnico Centrale del Consiglio Superiore dei LL.PP. Rimane a carico del Direttore Tecnico di dette Officine garantire la rintracciabilità della provenienza dei materiali e delle prove eseguite su suddetti materiali.	

VERIFICARE SUL POSTO QUOTE, MISURE E CORRISPONDENZE

-A-	Prime emissione	06.08.2017	REX
modifica		data	firma

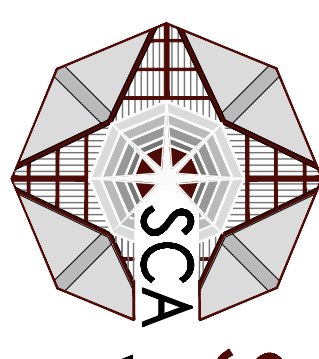

STUDIO CANEPA ASSOCIATI
Ing. Giovanni Canepe - arch. Maurizio Canepe - Ing. Giovanni G. Canepe
Via Domenico Fieschi 10/22 - 16121 Genova - Tel. 010/561127 - Fax. 010/561034
e-mail: assocati@studiocanepe.it - Codice Fiscale 01782830109



SISTEMA CERTIFICATO
UNI EN ISO 9001
N° 34402165

COMMITTENTE	COMUNE DI MASONE Piazza 75 Martiri 1 - Masone (GE) CITTA' METROPOLITANA DI GENOVA	STRUTTURALE CO ESECUTIVO MA
-------------	---	--------------------------------------

LAVORO	PIANO REGIONALE TRIENNALE DEGLI INTERVENTI DI ENERZIA SCOLASTICA 2015/2017 LAVORI DI COMPLETAMENTO DEL COMPLESSO SCOLASTICO REALIZZAZIONE DI UNA SCUOLA MATERNA LOCALITA' RONCO - VIA ROMITOHIO 108 - MASONE (GE)	disegno n. S.05
--------	--	--------------------

OGGETTO	CARPENTERIA SOLAIO A QT. PIANO COPERTURA	revisione A
---------	--	----------------

redatto REX	approvato JNR	data Agosto 2017	scala 1:50
----------------	------------------	---------------------	---------------