




ORDITURA TRAVATA 4-13-16-

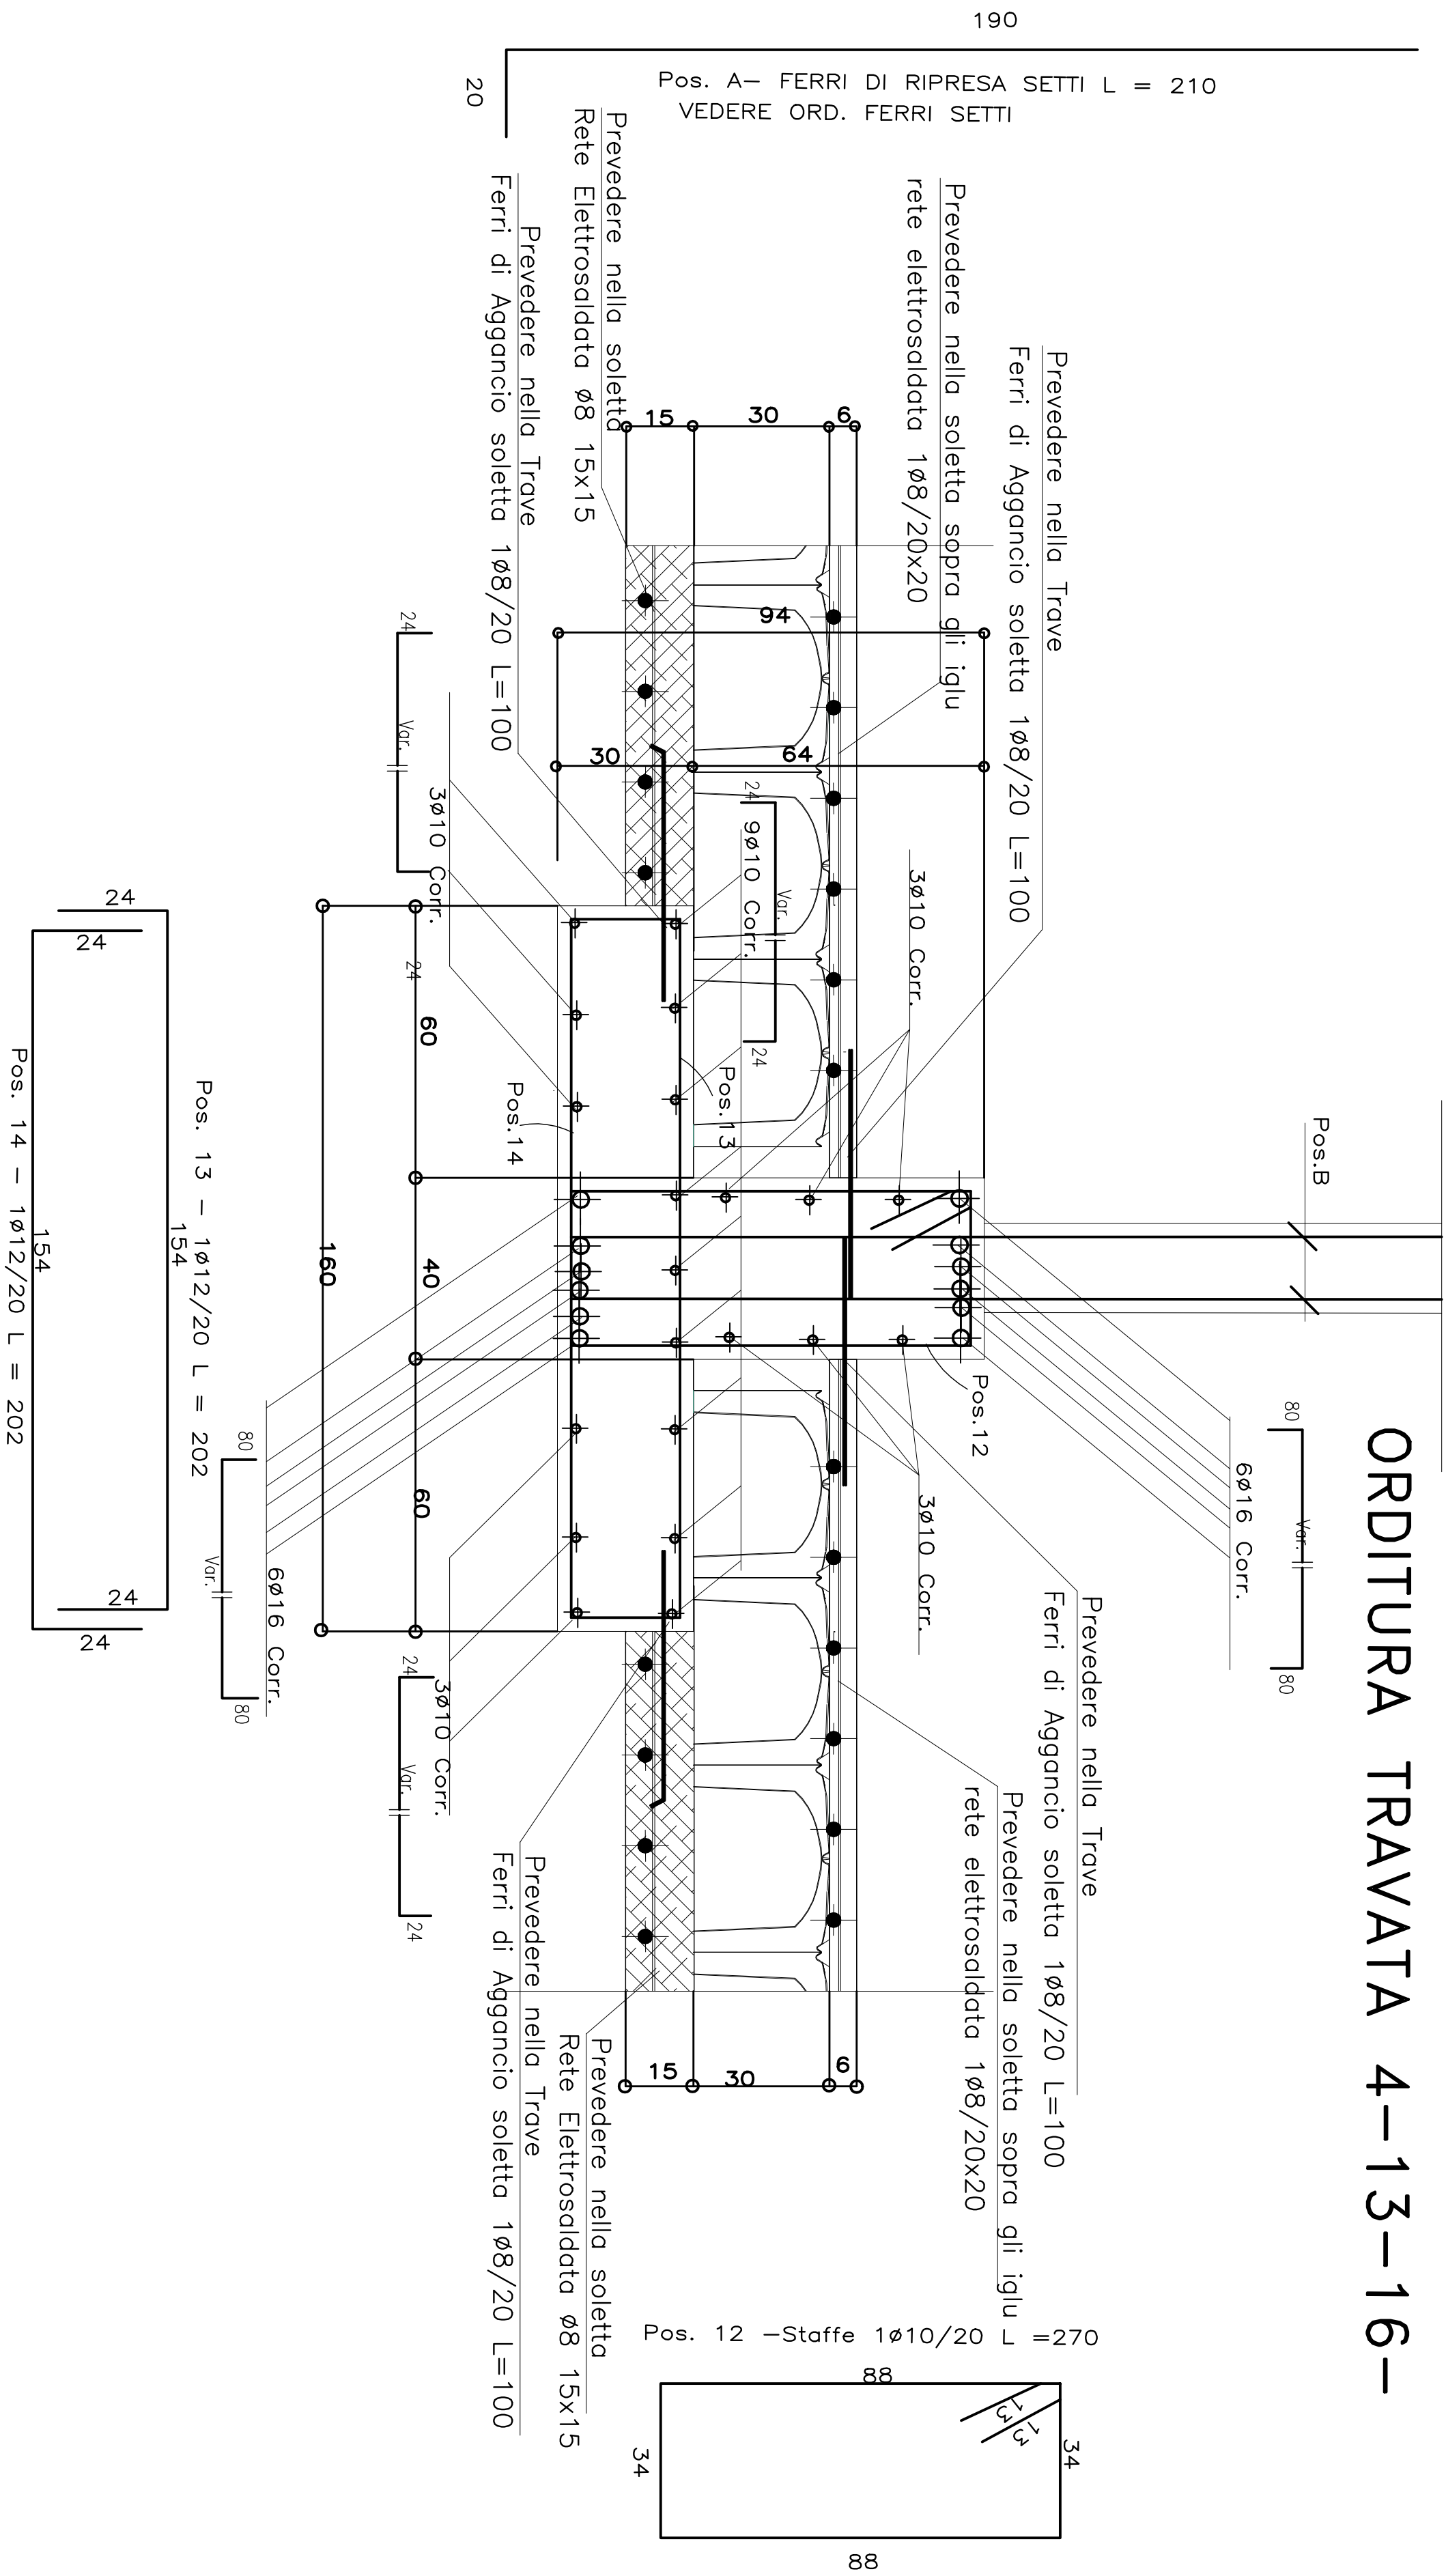

ORDITURA TRAVATA 8-14-15-

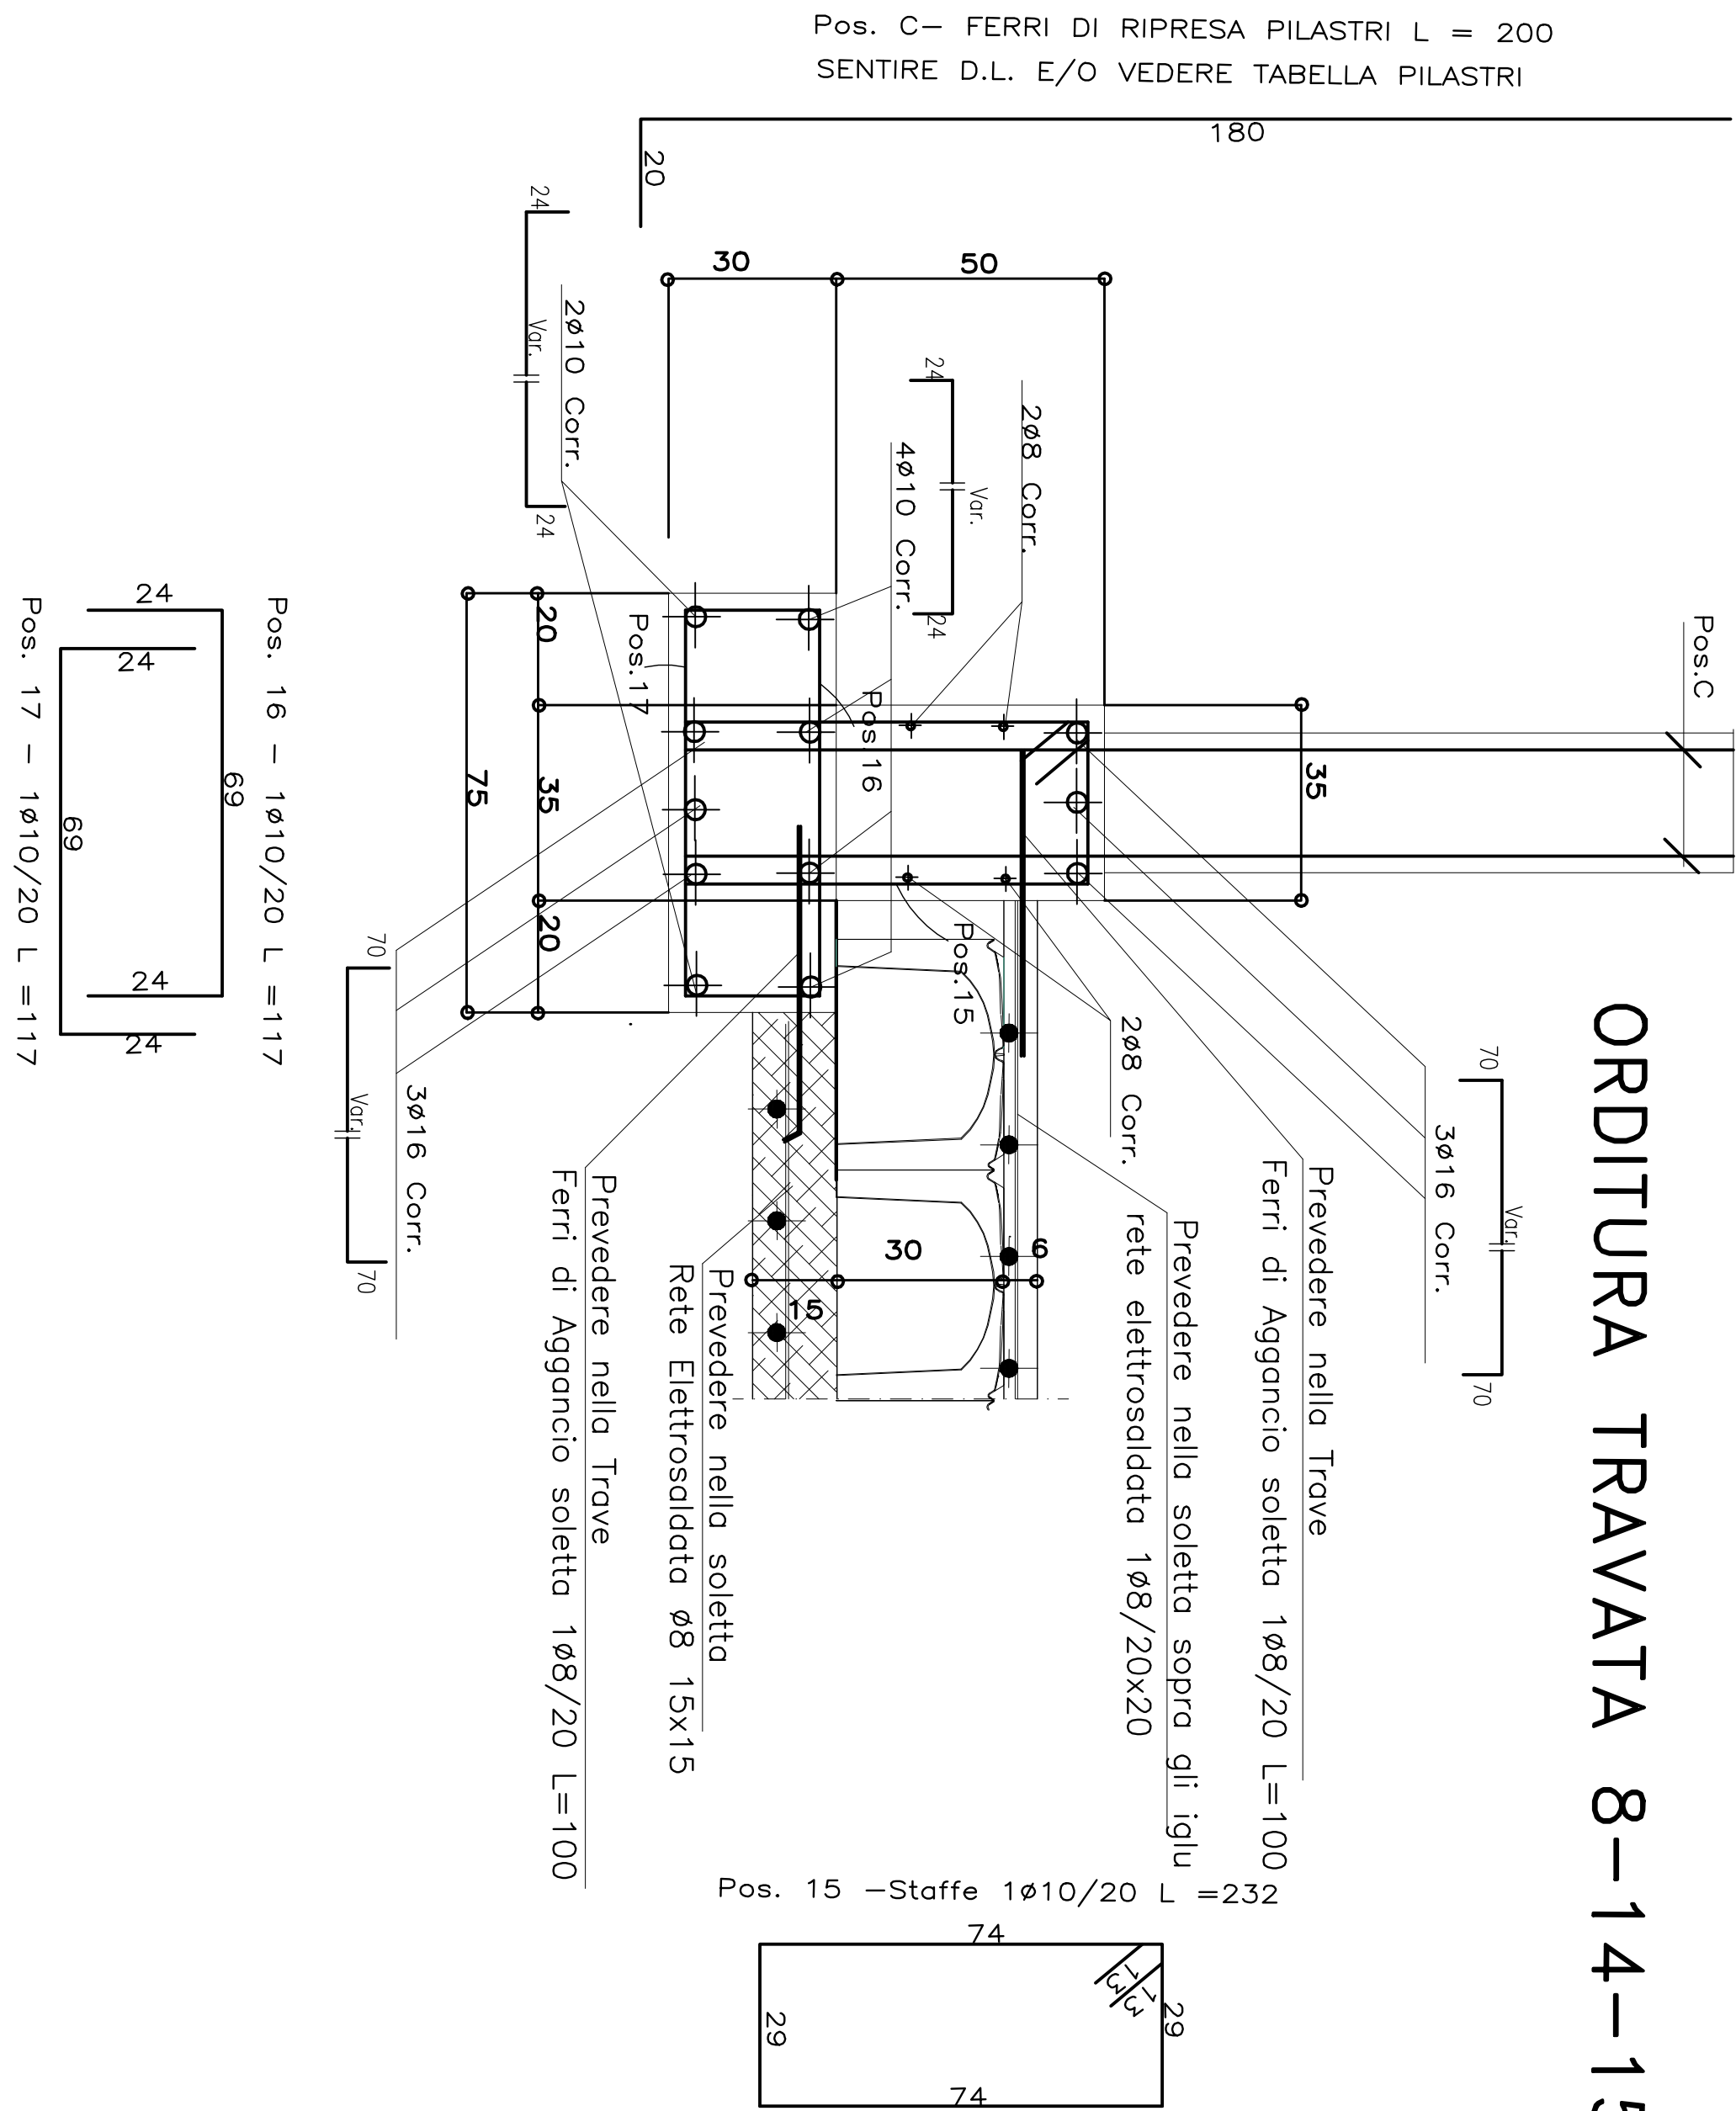

ORDITURA PLINTO VANO ASCENSORE PIL 18-
SEZIONE F-F

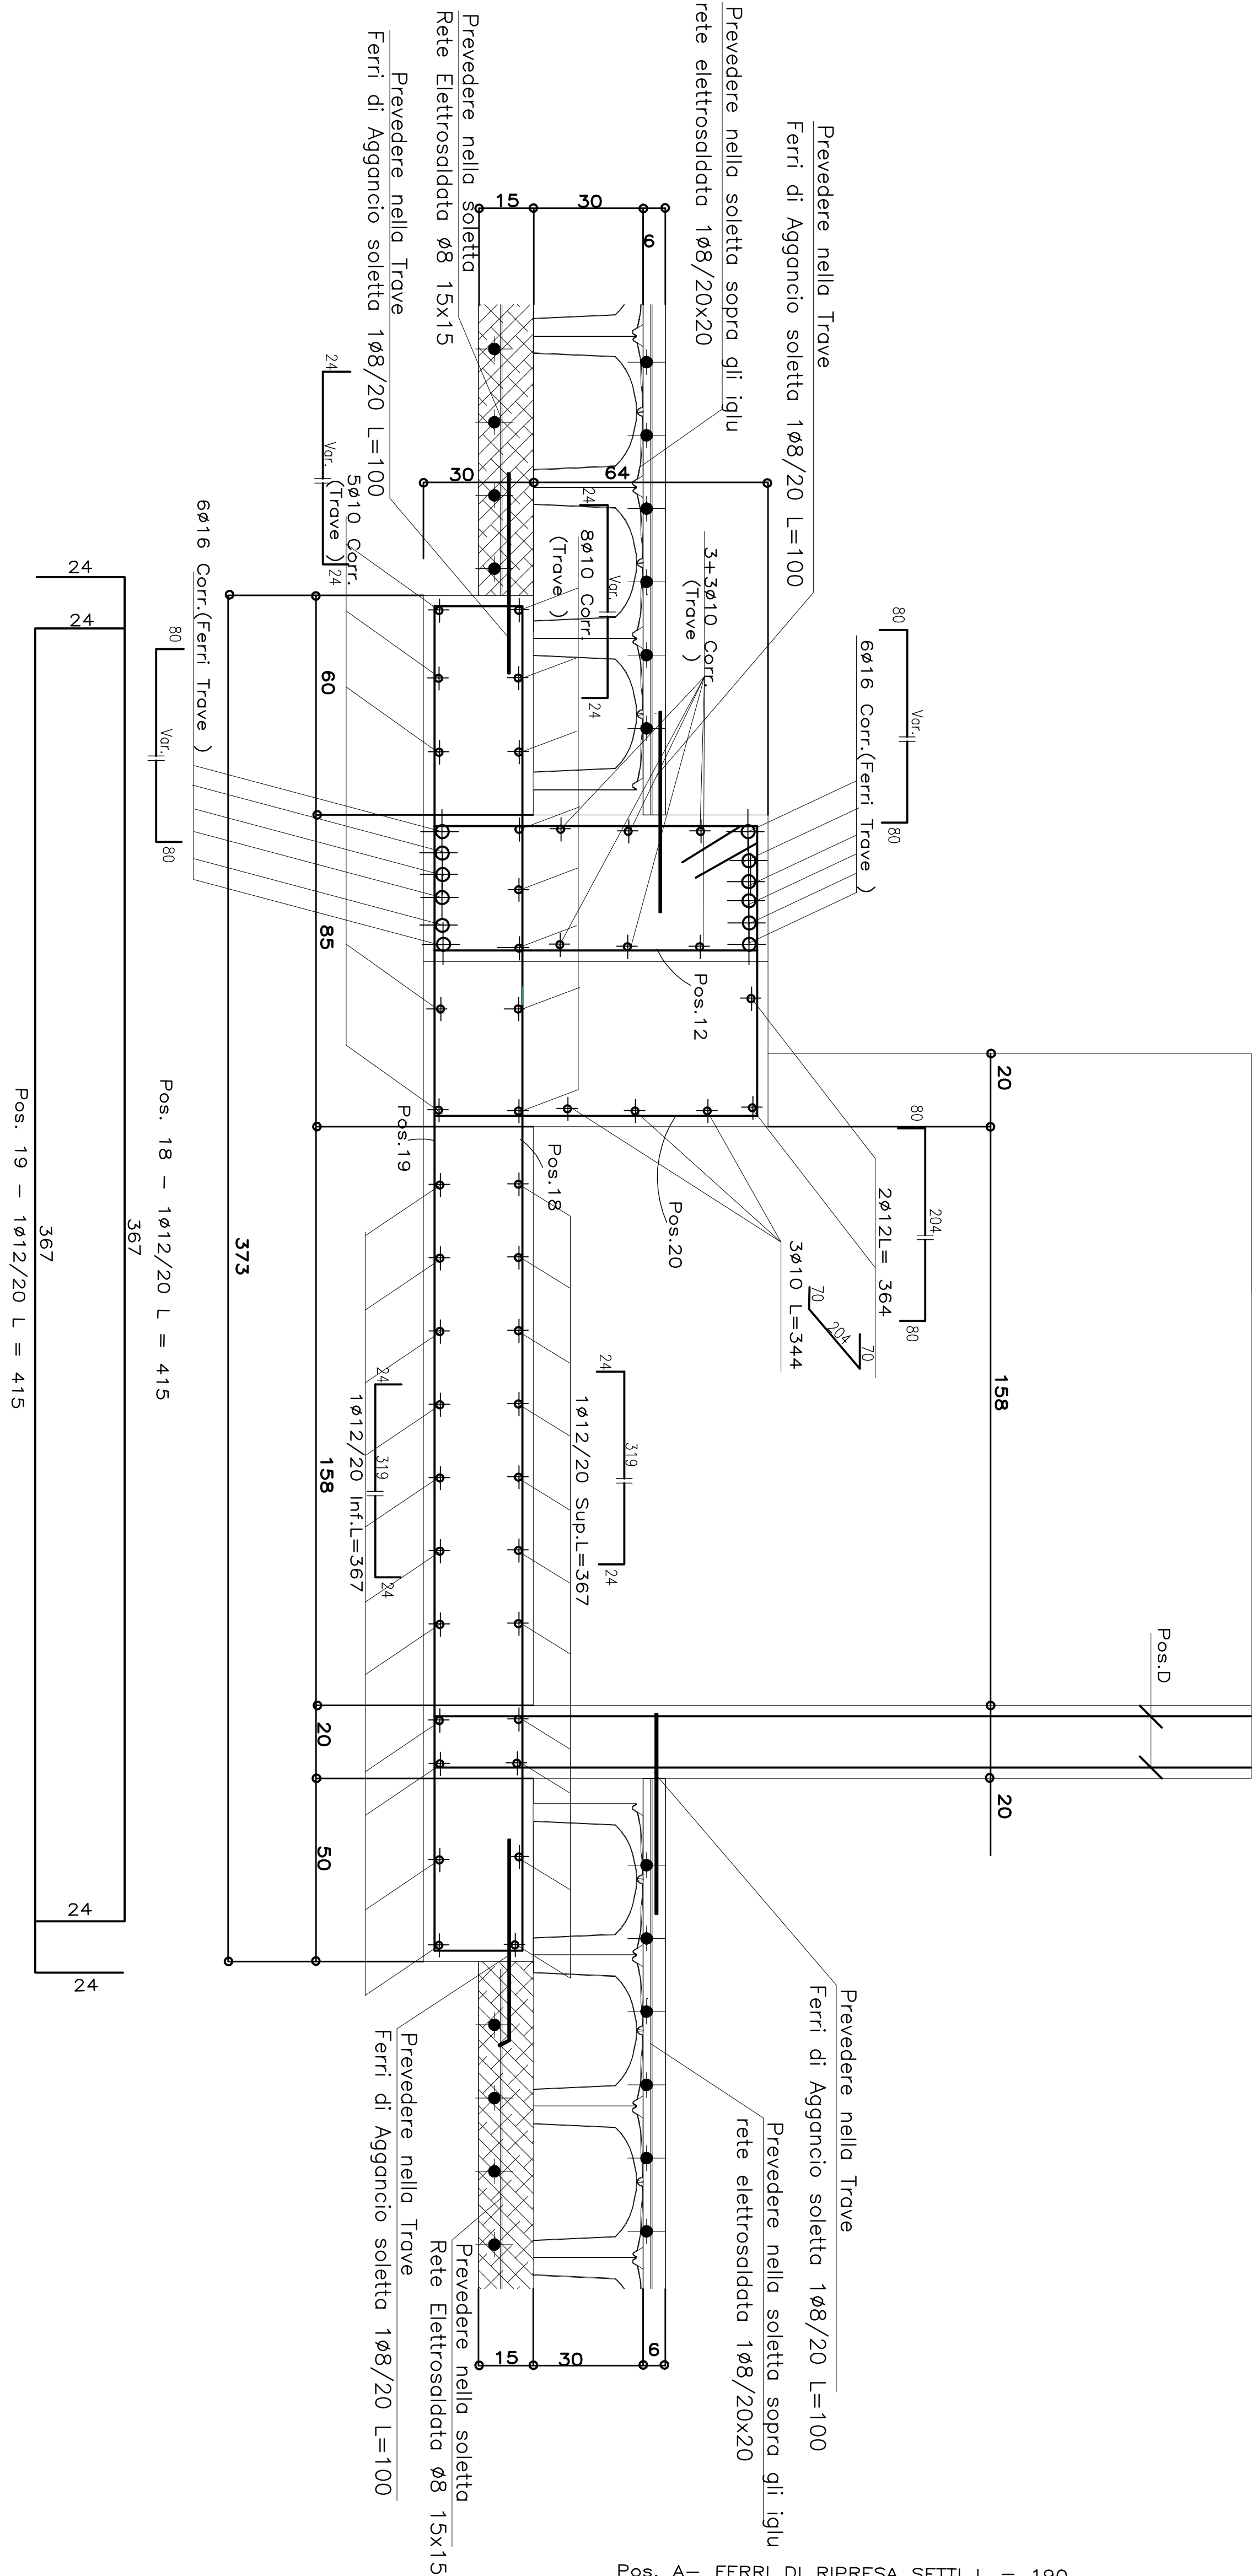

Via Utile di Progetto		50 anni (Strutture di Classe III)
Classificazione Sismica		Zona sismica 2 Lavorazione N10 08 (eq/s = 0,073)
Tipo di Costruzione		(Cat. 2) Opere Ordinarie
Resistenza al Fuoco		R 90

CALCESTRUZZO per STRUTTURE in OPERA e GETTI INTEGRATIVI		Prestazione garantita in conformità alle UNI EN 206-1
Classe di Resistenza	C25/30 (ex Rck 300 kg/cm²)	
Classe di Consistenza	S4 (Slump 160-210 mm) Fluida	
Classe di Esposizione	FONDAZIONI	Classe XC2
	ELEVAZIONI	Classe XC1
Classe Contorno in Cloruri	Cl. 0,20/0,40	Copriferro >3 cm
Diámetro max. inerti	Dimax <32 mm	
Eventuali Additivi	Superfluidificante (dos. <5 gr/kg cemento)	

ACCIAIO		Tondo ferro per C.A. B 450 C (ex FeB 44 K controllo in stabilimento)
N.B.		Sarà cura del Direttore di Cantiere provvedere alla cancellazione delle etichette di riconoscimento o corredo delle barre pressognate in fornitura

PRESCRIZIONI PER FORNITURE DI ACCIAIO PRELAVORATO		
Prima della messa in produzione di quanto al presente elaborato grafico l'Appaltatore dovrà sottoporre a controllo e approvazione del Direttore di Cantiere i materiali delle officine di "prelavorazione" dell'acciaio per C.A. coinvolte nelle forniture.		
Preventivamente all'avvio dei lavori dette Officine dovranno presentare copia dello seguente documentazione:		
□ "Attestazione di Denuncia Attività di Centro di Trasformazione" rilasciata dal Servizio Tecnico Centrale del Consiglio Superiore dei LL.PP.		
□ Certificazione UNI EN ISO 9001		
Sarà obbligatorio per le Officine l'impiego di prodotti assegnati a procedura CE secondo le norme armonizzate UNI EN 10025, UNI EN 10210, UNI EN 10219-1 o comunque assegnati al rilascio di Attestazione di Qualifica, sempre a cura del Servizio Tecnico Centrale del Consiglio Superiore dei LL.PP.		
Rimane a carico del Direttore Tecnico di dette Officine garantire la rintracciabilità della provenienza dei materiali e delle prove eseguite su suddetti materiali.		

VERIFICARE SUL POSTO QUOTE, MISURE E CORRISPONDENZE		
---	--	--

Autore	Progettista	Verificatore	Redattore
Studio Canepa Associati	Studio Canepa Associati	Studio Canepa Associati	Studio Canepa Associati

COMITANTE	COMUNE DI MASONI	STRUTTURALE	ESECUTIVO
Studio Canepa Associati	Comune di Masoni	Studio Canepa Associati	Studio Canepa Associati

OGGETTO	ORDITURA TRAVI 4-13-16- PLINTO VANO ASCENSORE PIL 18 SEZIONE F-F	Scala	1/25
---------	---	-------	------

approvato	redatto	data
MAI	MAI	15/05/2017