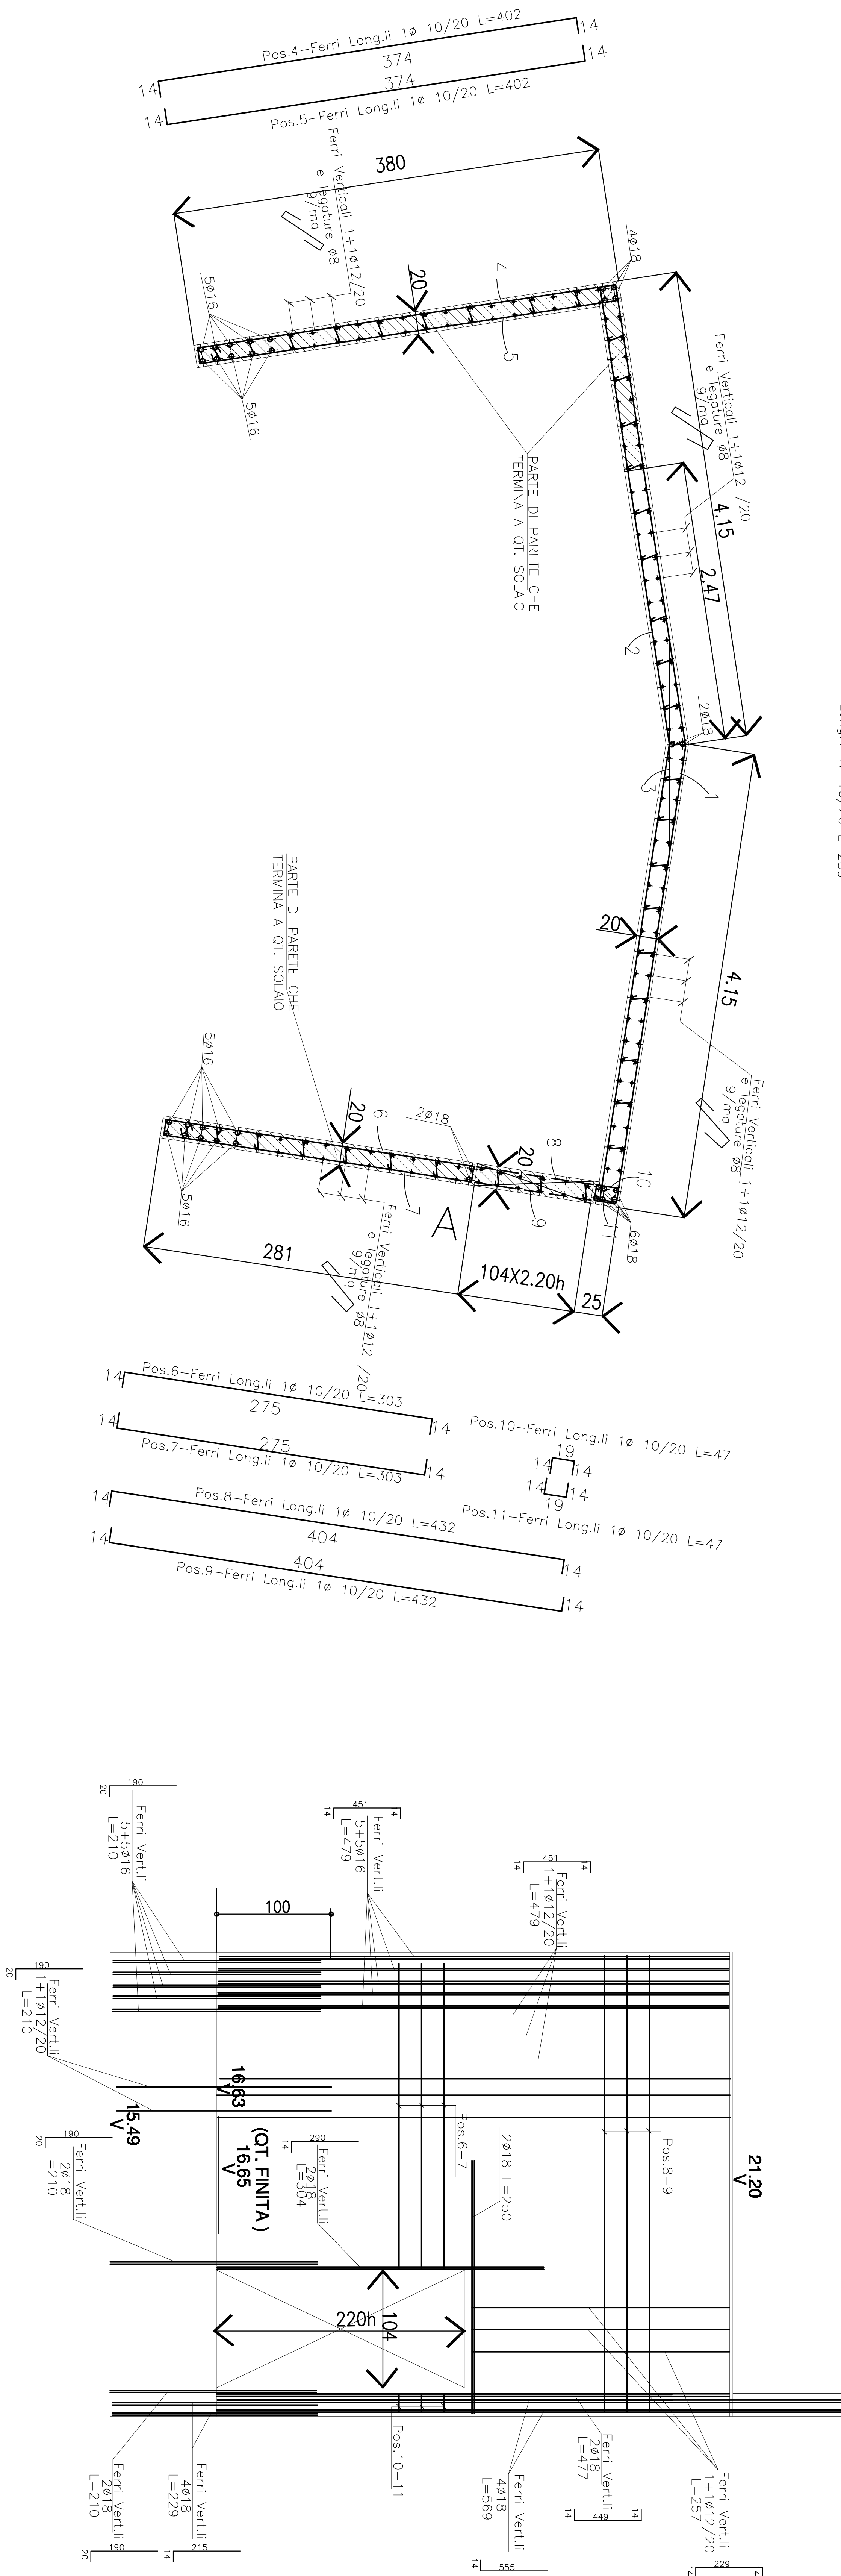
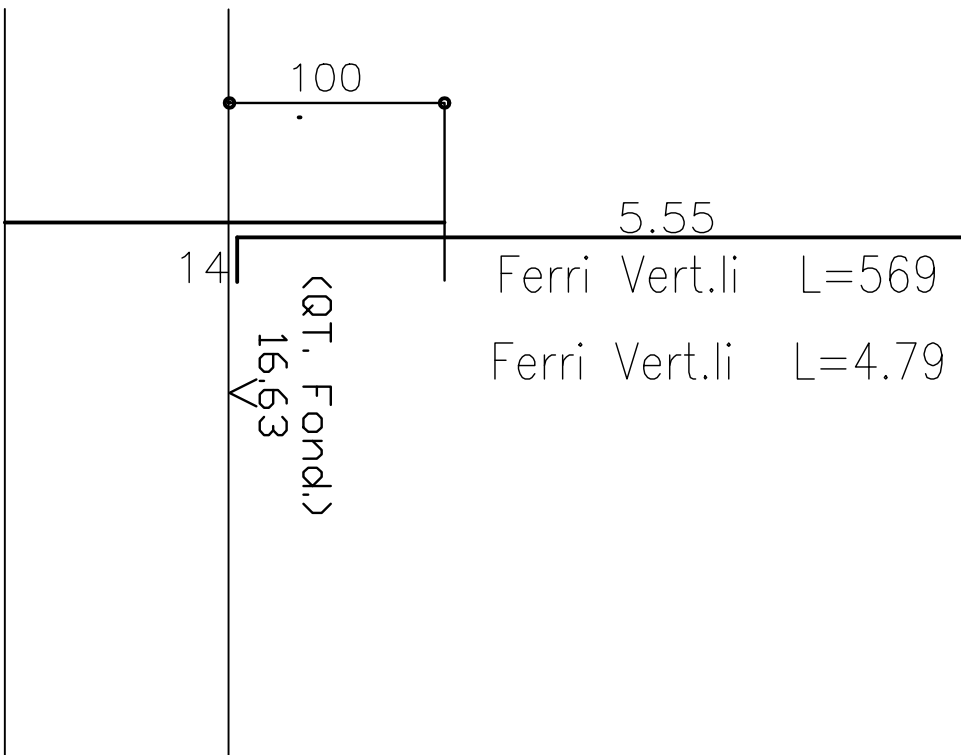




21.20 V

Vita Utile di Progetto	50 anni (Strutture di Classe II)
Classificazione Sismica	Zona sismica 3
	Zonizzazione NTC 08 (q ₀ /g = 0,073)
Tipo di Costruzione	(Cat. 2) Opere Ordinarie
Resistenza al Fuoco	R 90

CALCESTRUZZO per STRUTTURE in OPERA e SETTI INTERVALLI	
Classi di Resistenza	Prestazione garantita in conformità alle UNI EN 206-1
Classi di Consistenza	C25/30 (ex Rck 300 kg/cm²)
Classi di Esportazione	S4 (Slump 160-210 mm) Fluida

ACCIAIO

Tondo ferro per C.A. B 450 C (ex F&B 44 K controllato in stabilimento)

N.B. Sarà cura del Direttore di Cantiere provvedere alla conservazione delle etichette di riconoscimento a corredo delle barre presagomate in fornitura

Prima della messa in produzione di quanto al presente elaborato grafico l'Appaltatore dovrà fornire il Commitment e alla Direzione Lavori i nominativi delle officine di "prebitoramento" dell'acido per C.A. coinvolte nelle forniture.

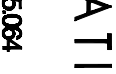
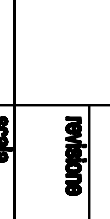
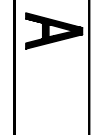
Preventivamente all'ovvio dei lavori dette Officine dovranno presentare copia della seguente documentazione:

- "Attestazione di Pannica Attività al Centro di Trasformazione" rilasciata dal Servizio Tecnico Centrale del Consiglio Superiore dei LL.PP.
- Certificazione UNI EN ISO 9001

Resta obbligatorio per le Officine l'impegno in prodotti assegnati a marcatura UNI secondo la norma armonizzata UNI EN 10025, UNI EN 10210, UNI EN 10219-1 e comune assegnato: al rilascio di Attestazione di Qualifica, sempre a cura del Servizio Tecnico Centrale del Consiglio Superiore dei LL.PP.

Rimane a carico del Direttore Tecnico di dette Officine garantire la rintracciabilità della provenienza dei materiali e delle prove eseguite su suddetti materiali.

condizione	λ_1	data	tema
	Prime emissioni	05.09.2017	ROX

12 DA OTT. FOND. A OTT. PIANO PRIMO	approvato 2017  Agosto 2017	disegnato S.10  realizzato A  125
--	--	--	--	--	---	--