
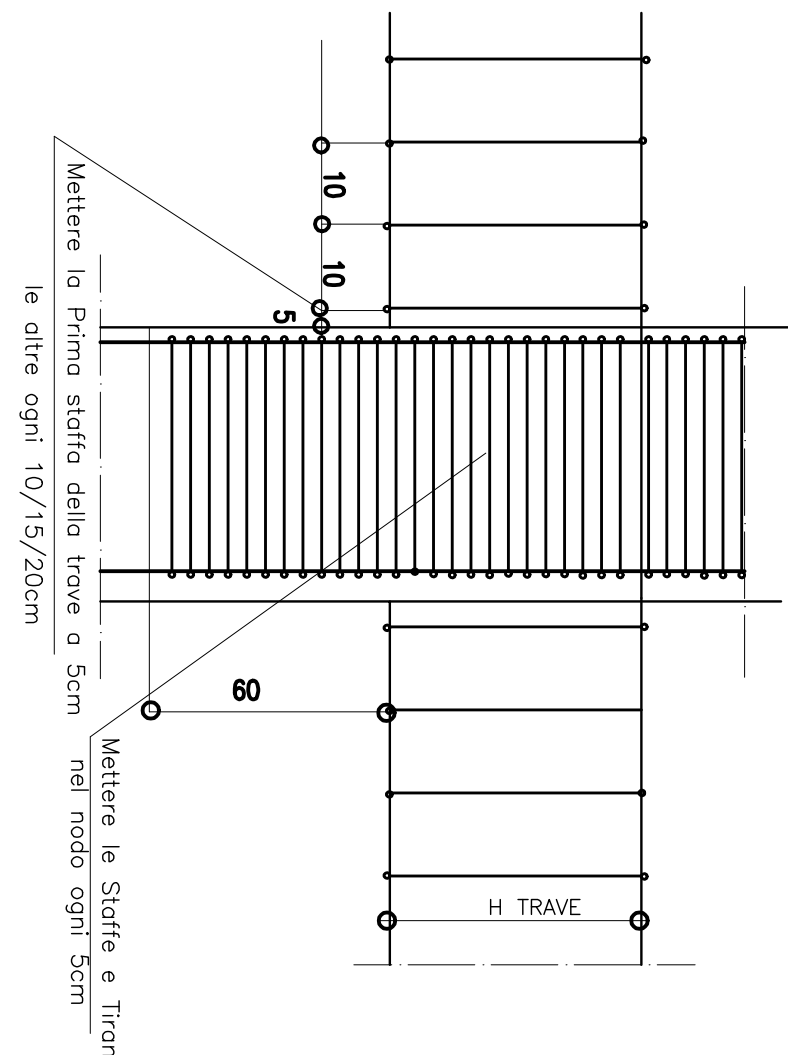
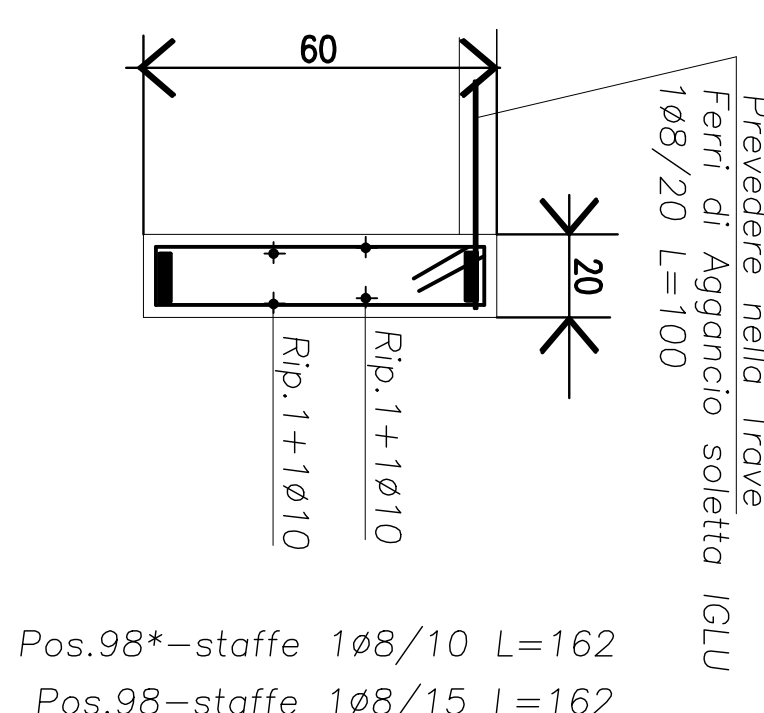
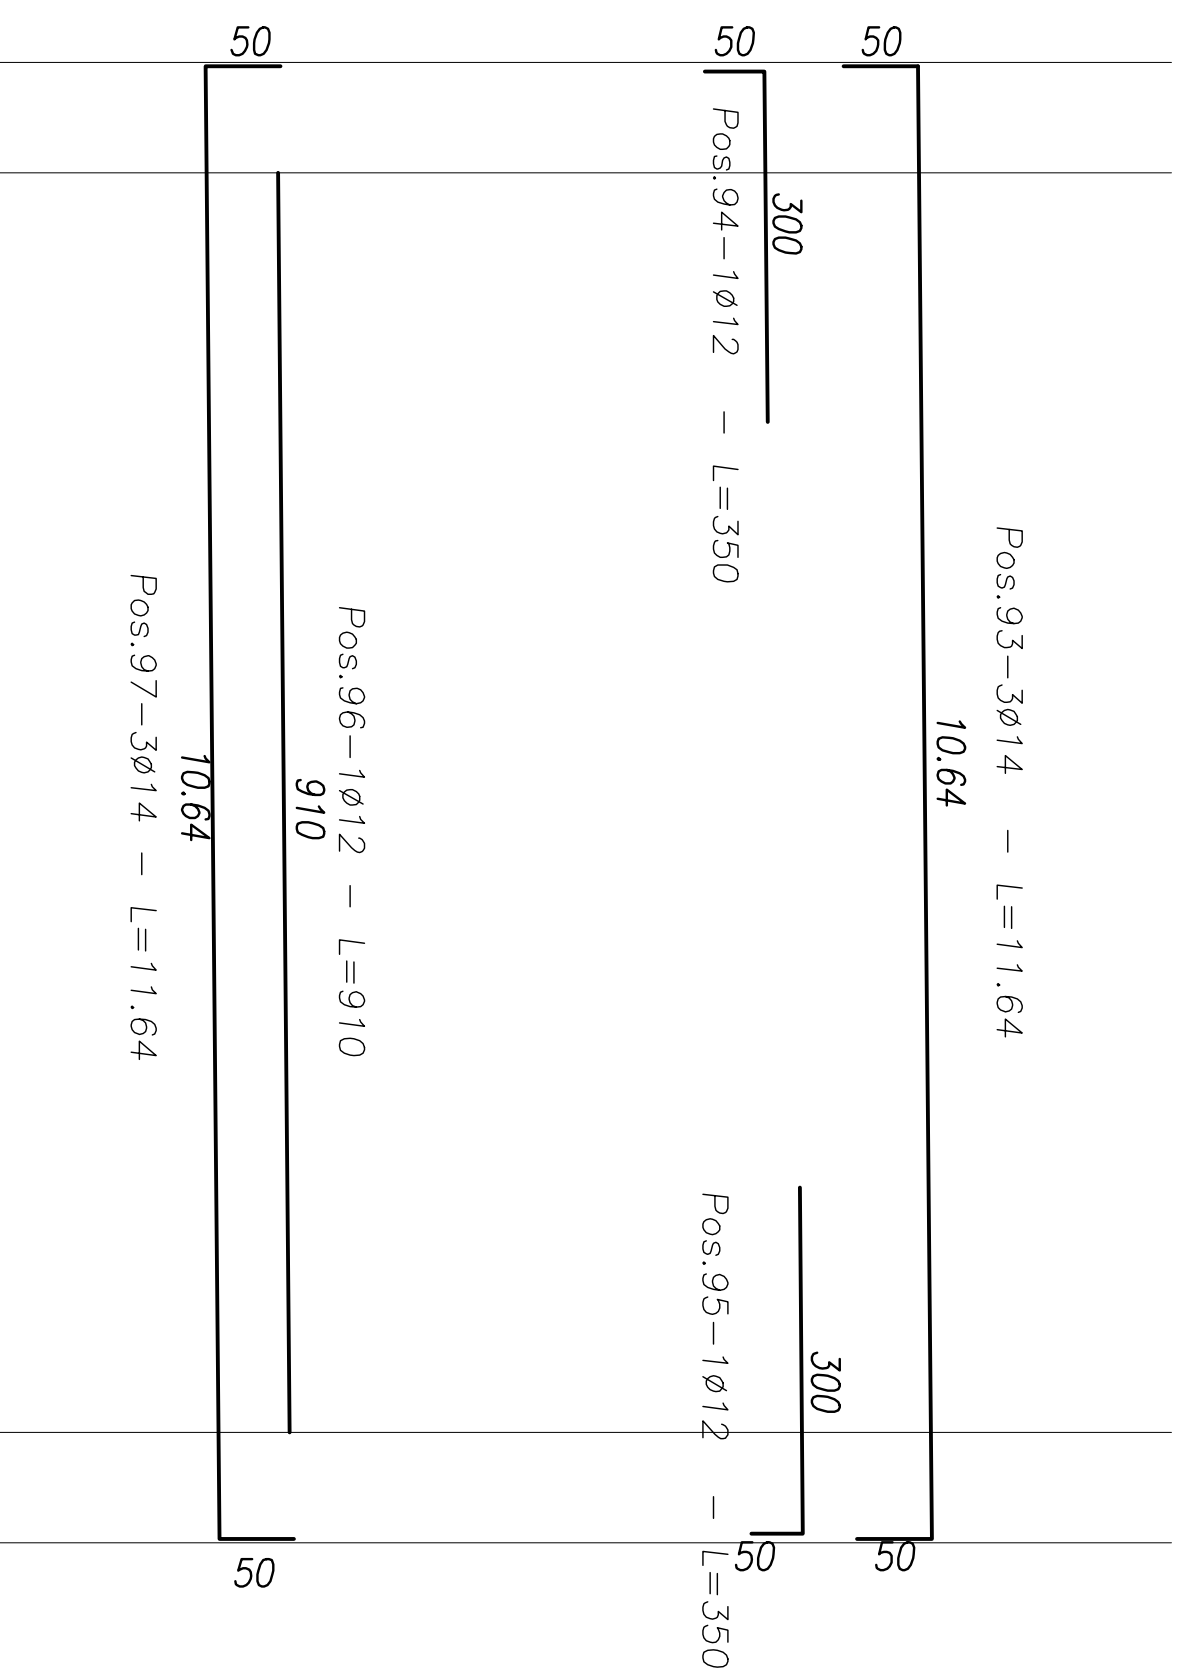
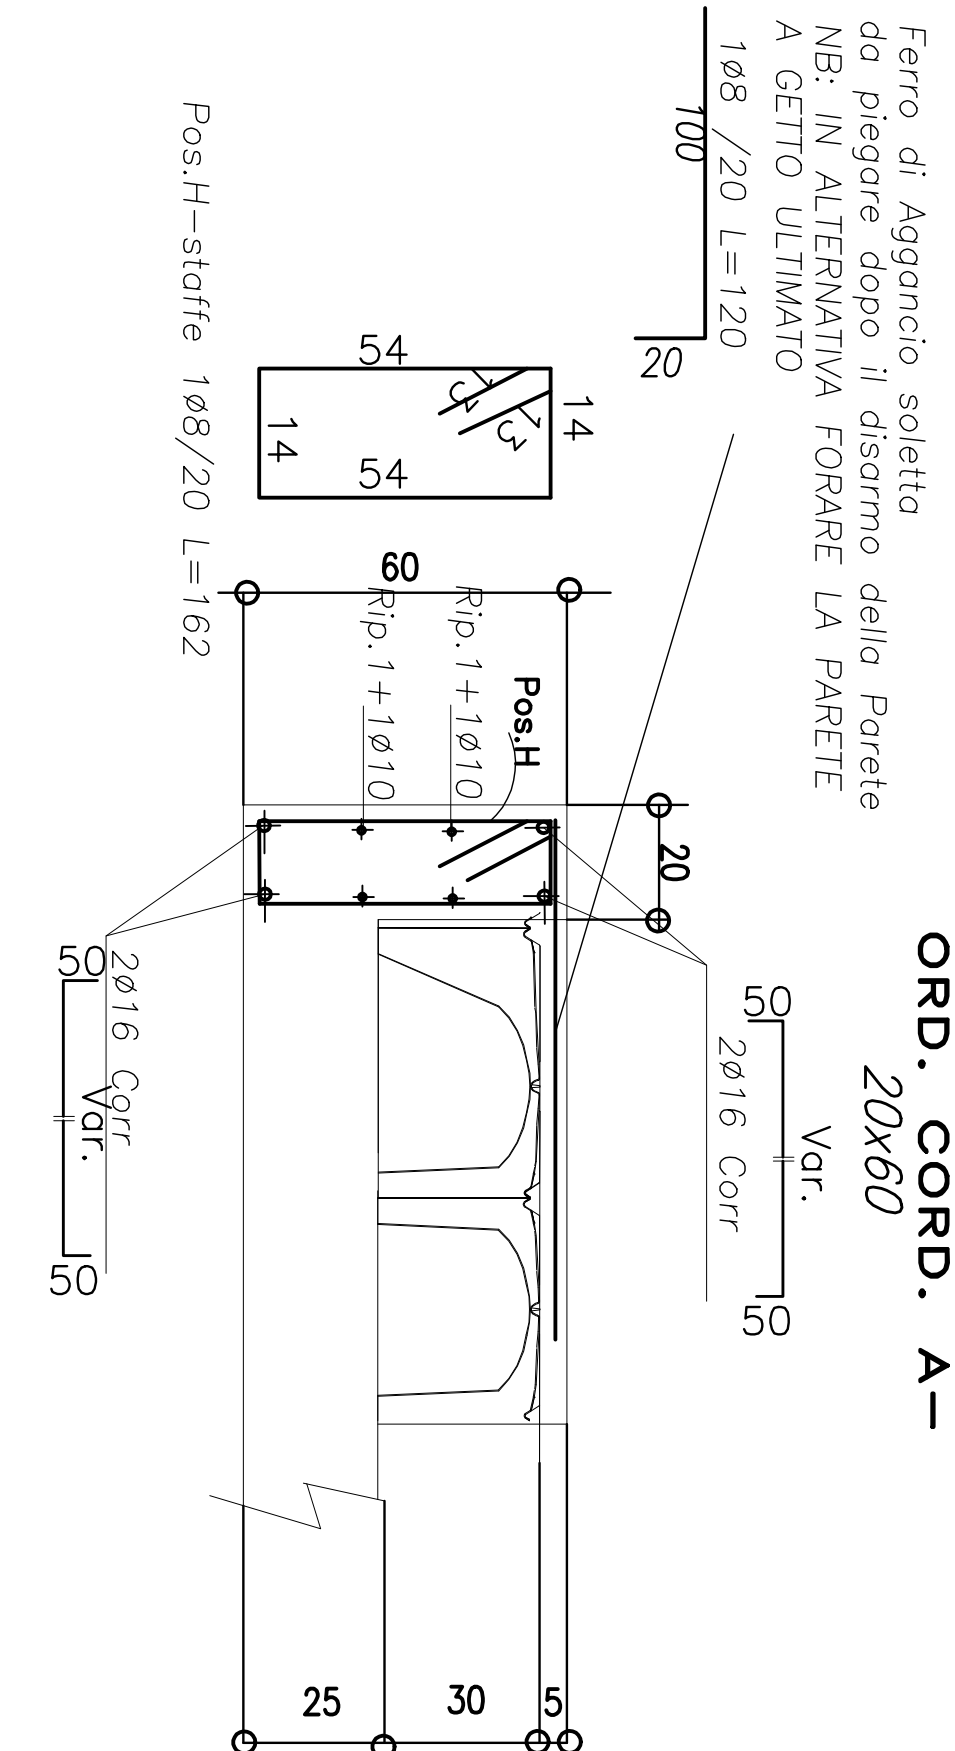
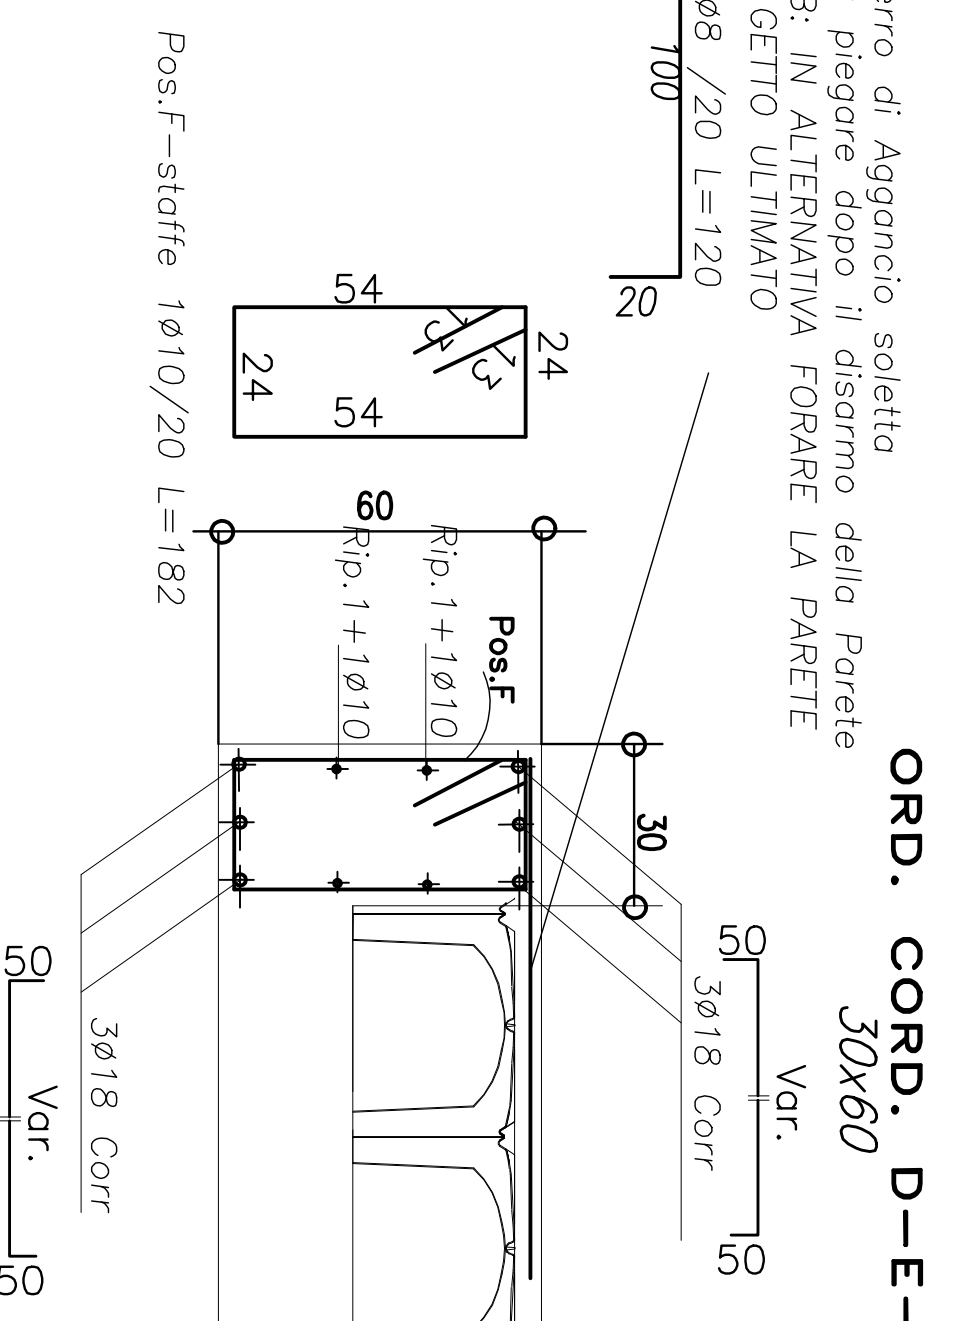
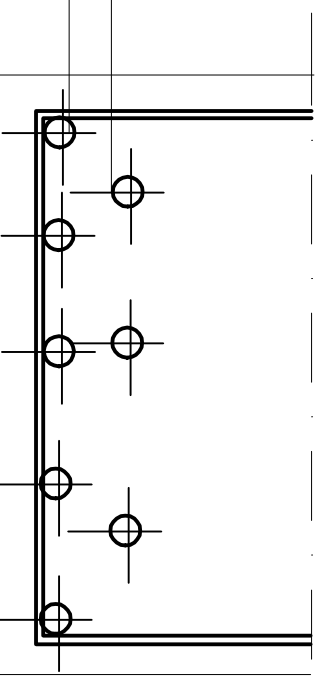
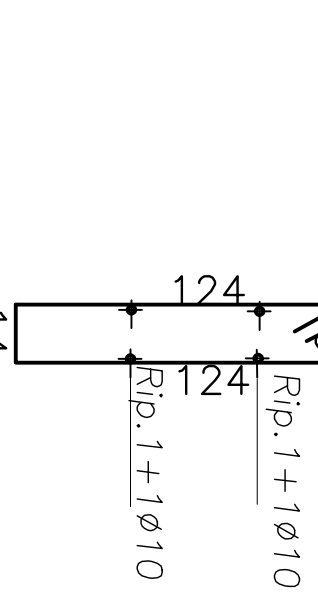
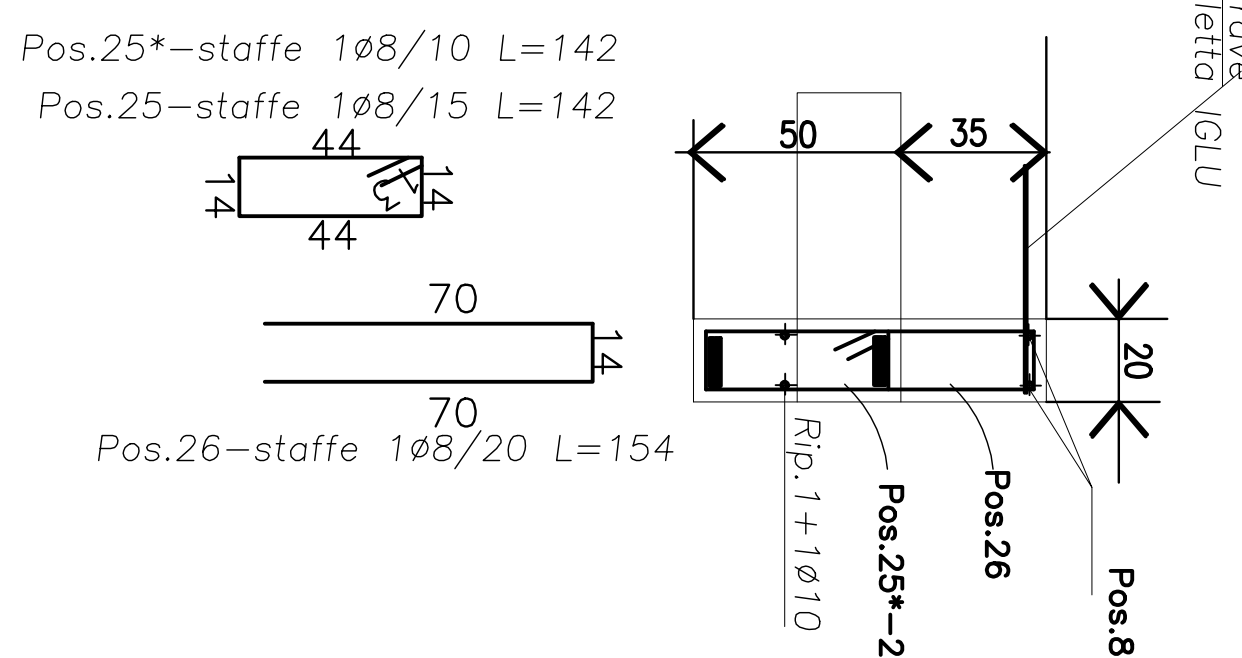
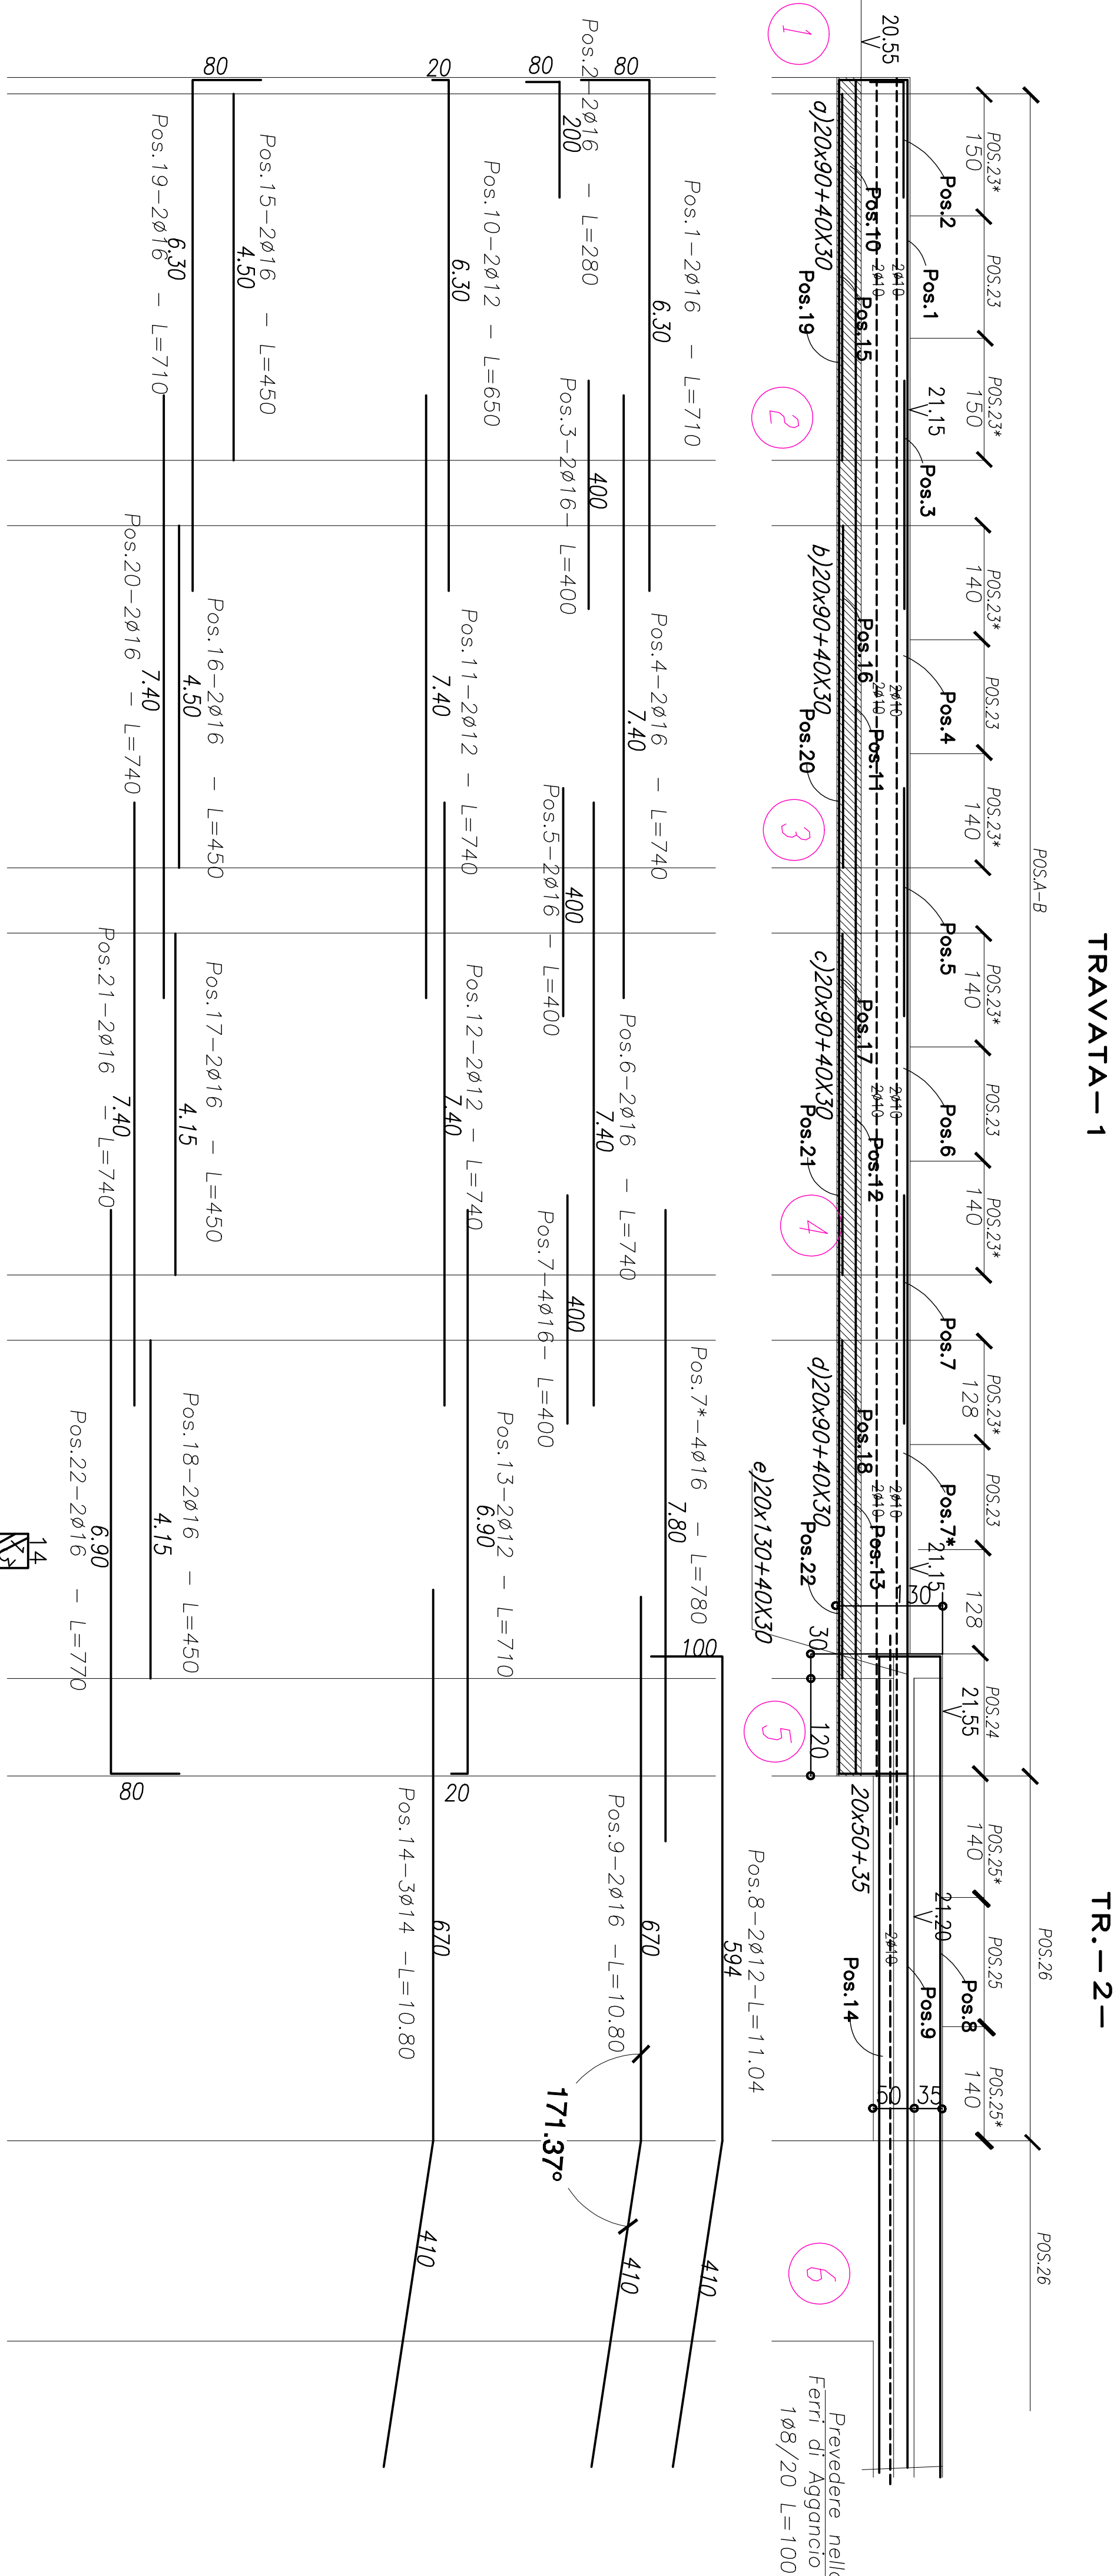


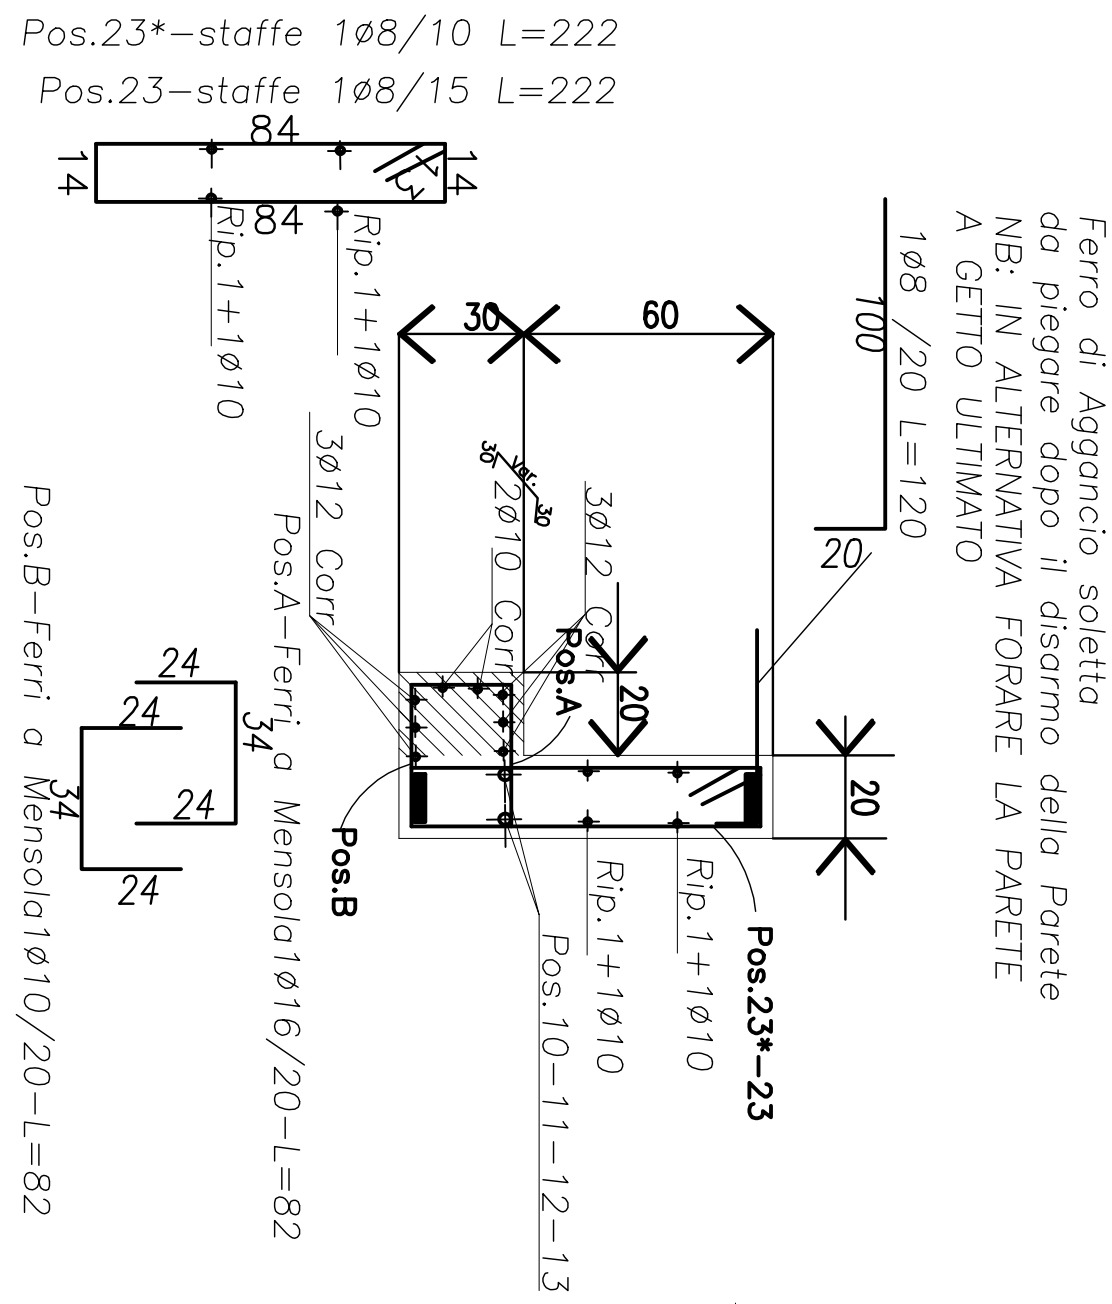

Via Uile di Progetto	50 anni (Strutture di Classe III)
Classificazione Sismica	Zona sismica 3 Zonizzazione NTC 08 ($\alpha_g = 0,073$)
Tipo di Costruzione	(Cat. 2) Opere Ordinarie
Resistenza al Fuoco	R 90

CALCESTRUZZO per STRUTTURE in OPERA e GETTI INTEGRATIVI	
Classe di Resistenza	Preazione garantita in conformità alle UNI EN 206-1 C25/30 (ex Rck 300 kg/cm ²)
Classe di Costante	S4 (Sump 160/210 mm) F102

ACCIAIO

Tondo ferro per C.A. B 450 C (ex FeB 44 K controllato in stabilimento)

N.B. Sarà cura del Direttore di Cantiere provvedere alla conservazione delle etichette di riconoscimento a corredo delle barre pressognate in fornitura

PRESCRIZIONI PER FORNITURE DI ACCIAIO PRELAVORATO

