



ORDITURA SOLETTE PIENE SOLAIO PIANO PRIMO

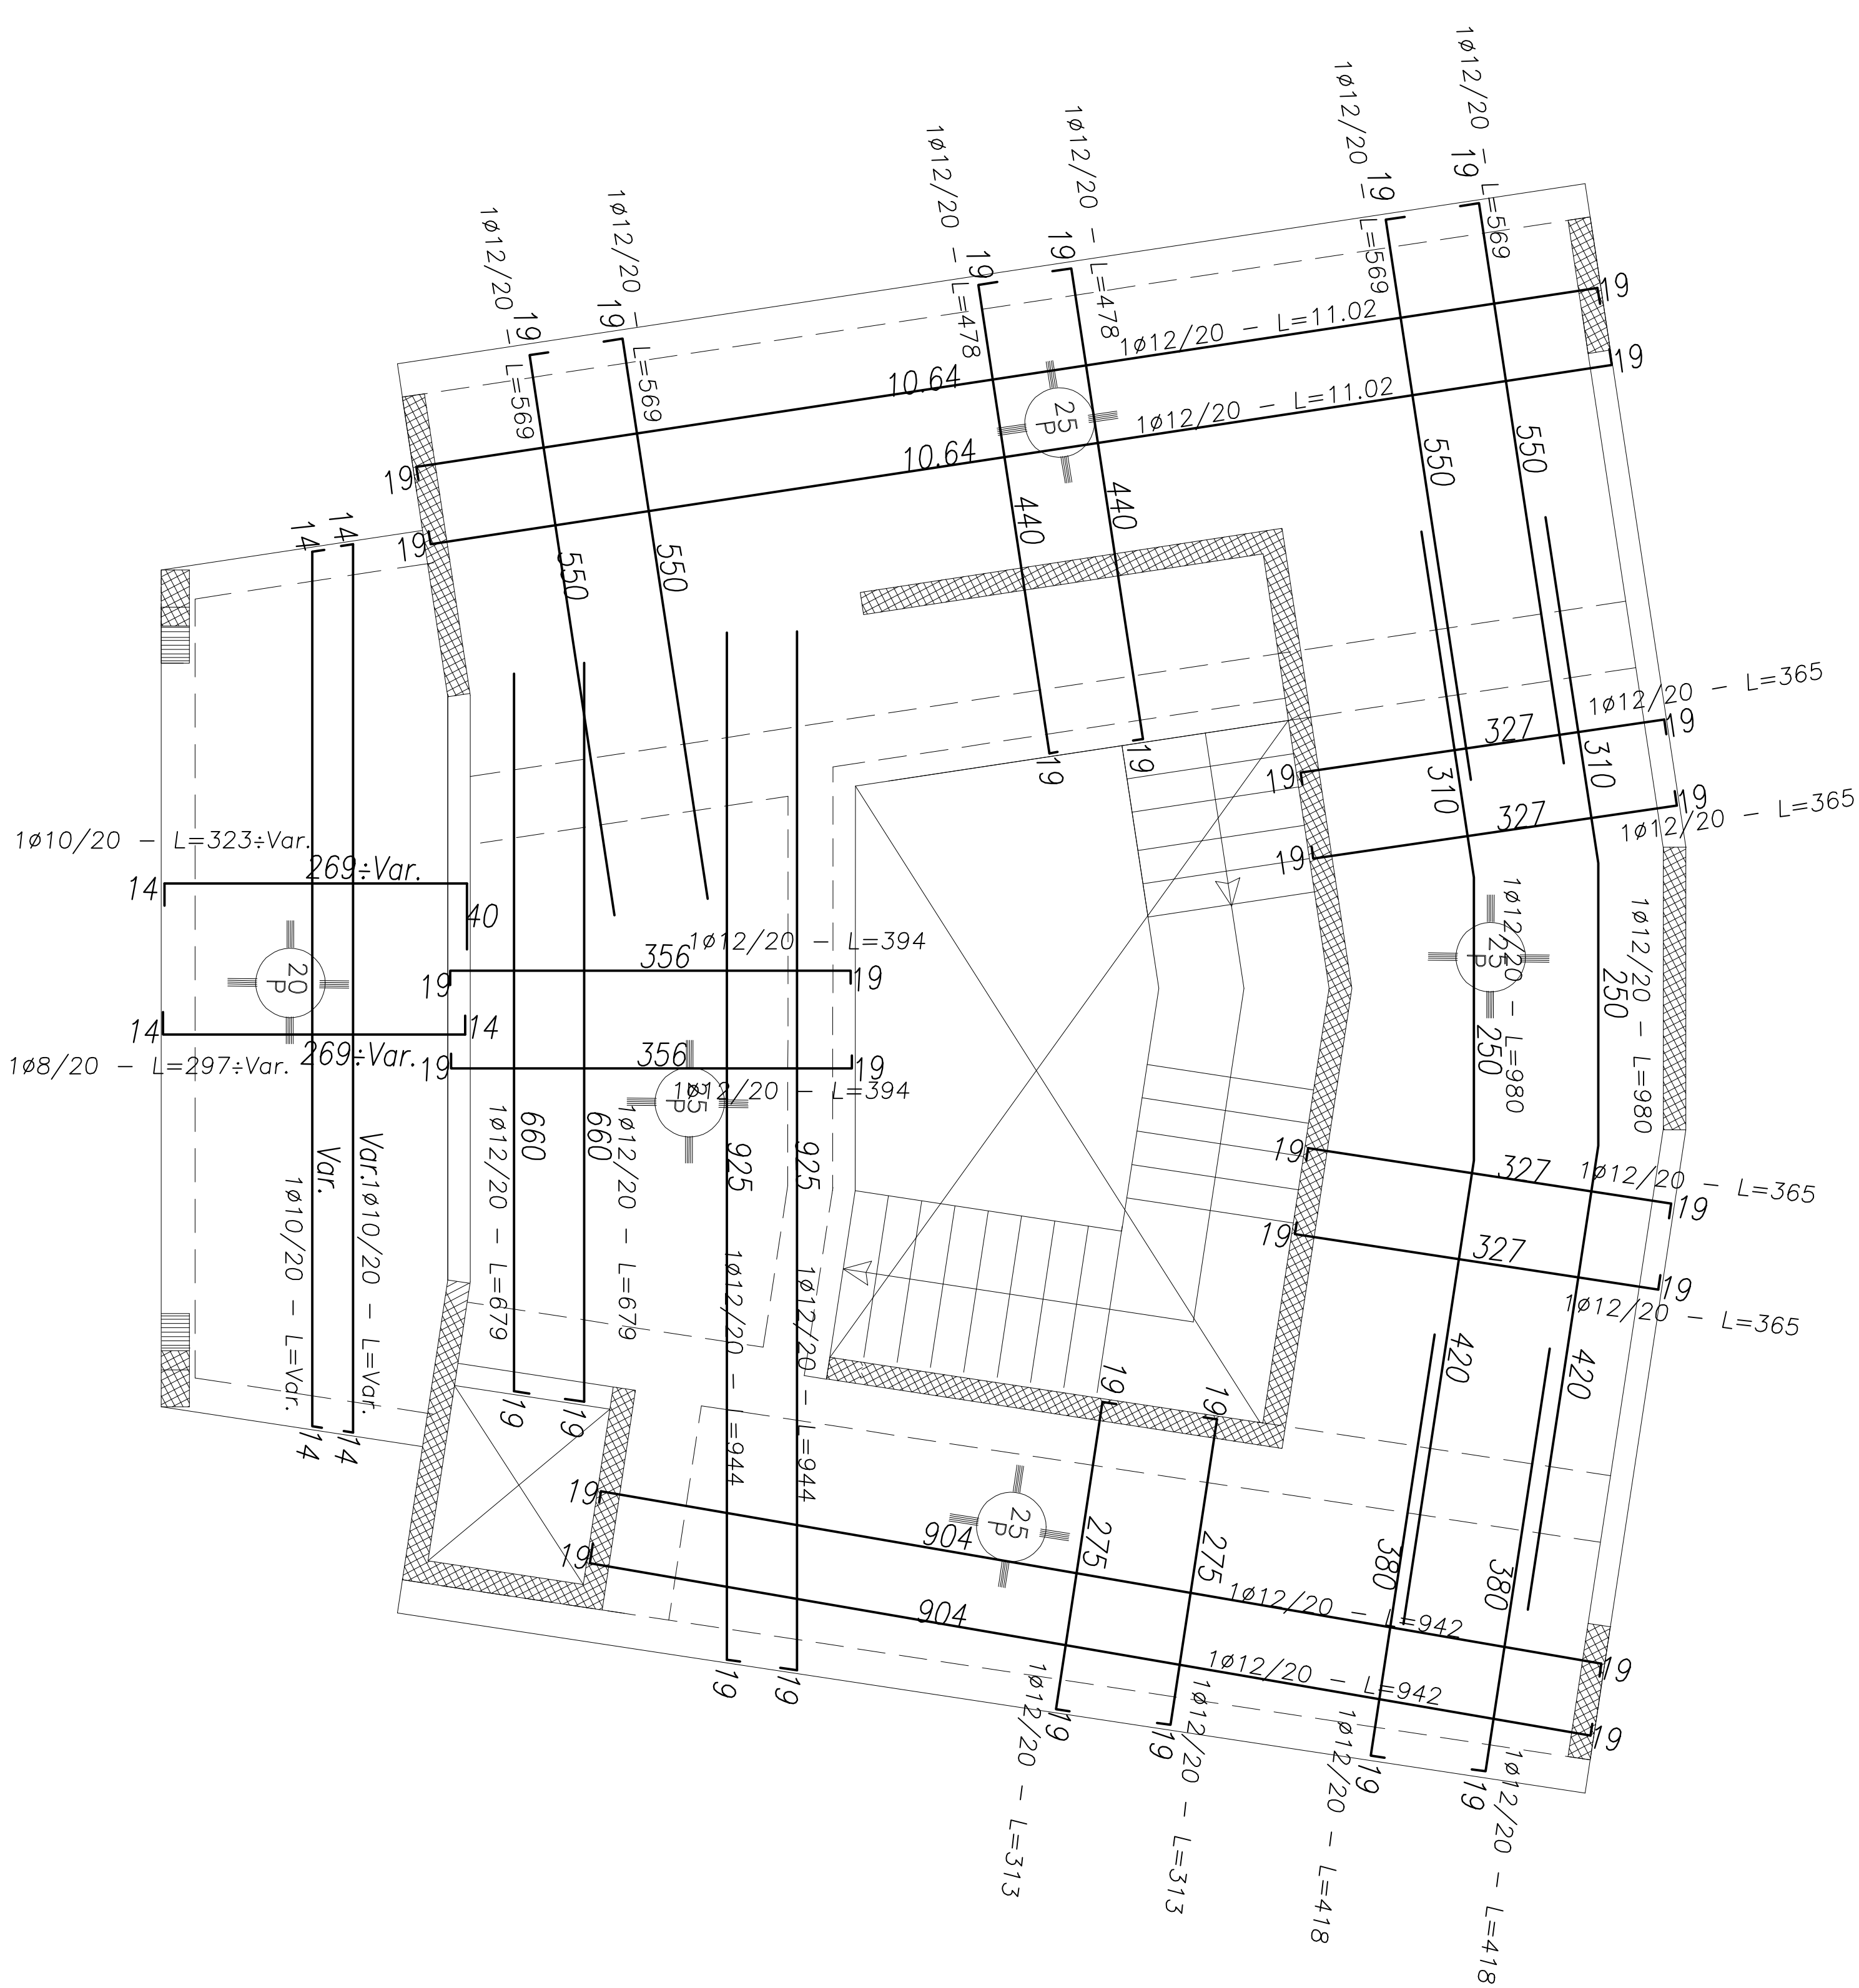

ORDITURA SOLETTE PIENE SOLAIO PIANO COPERTURA

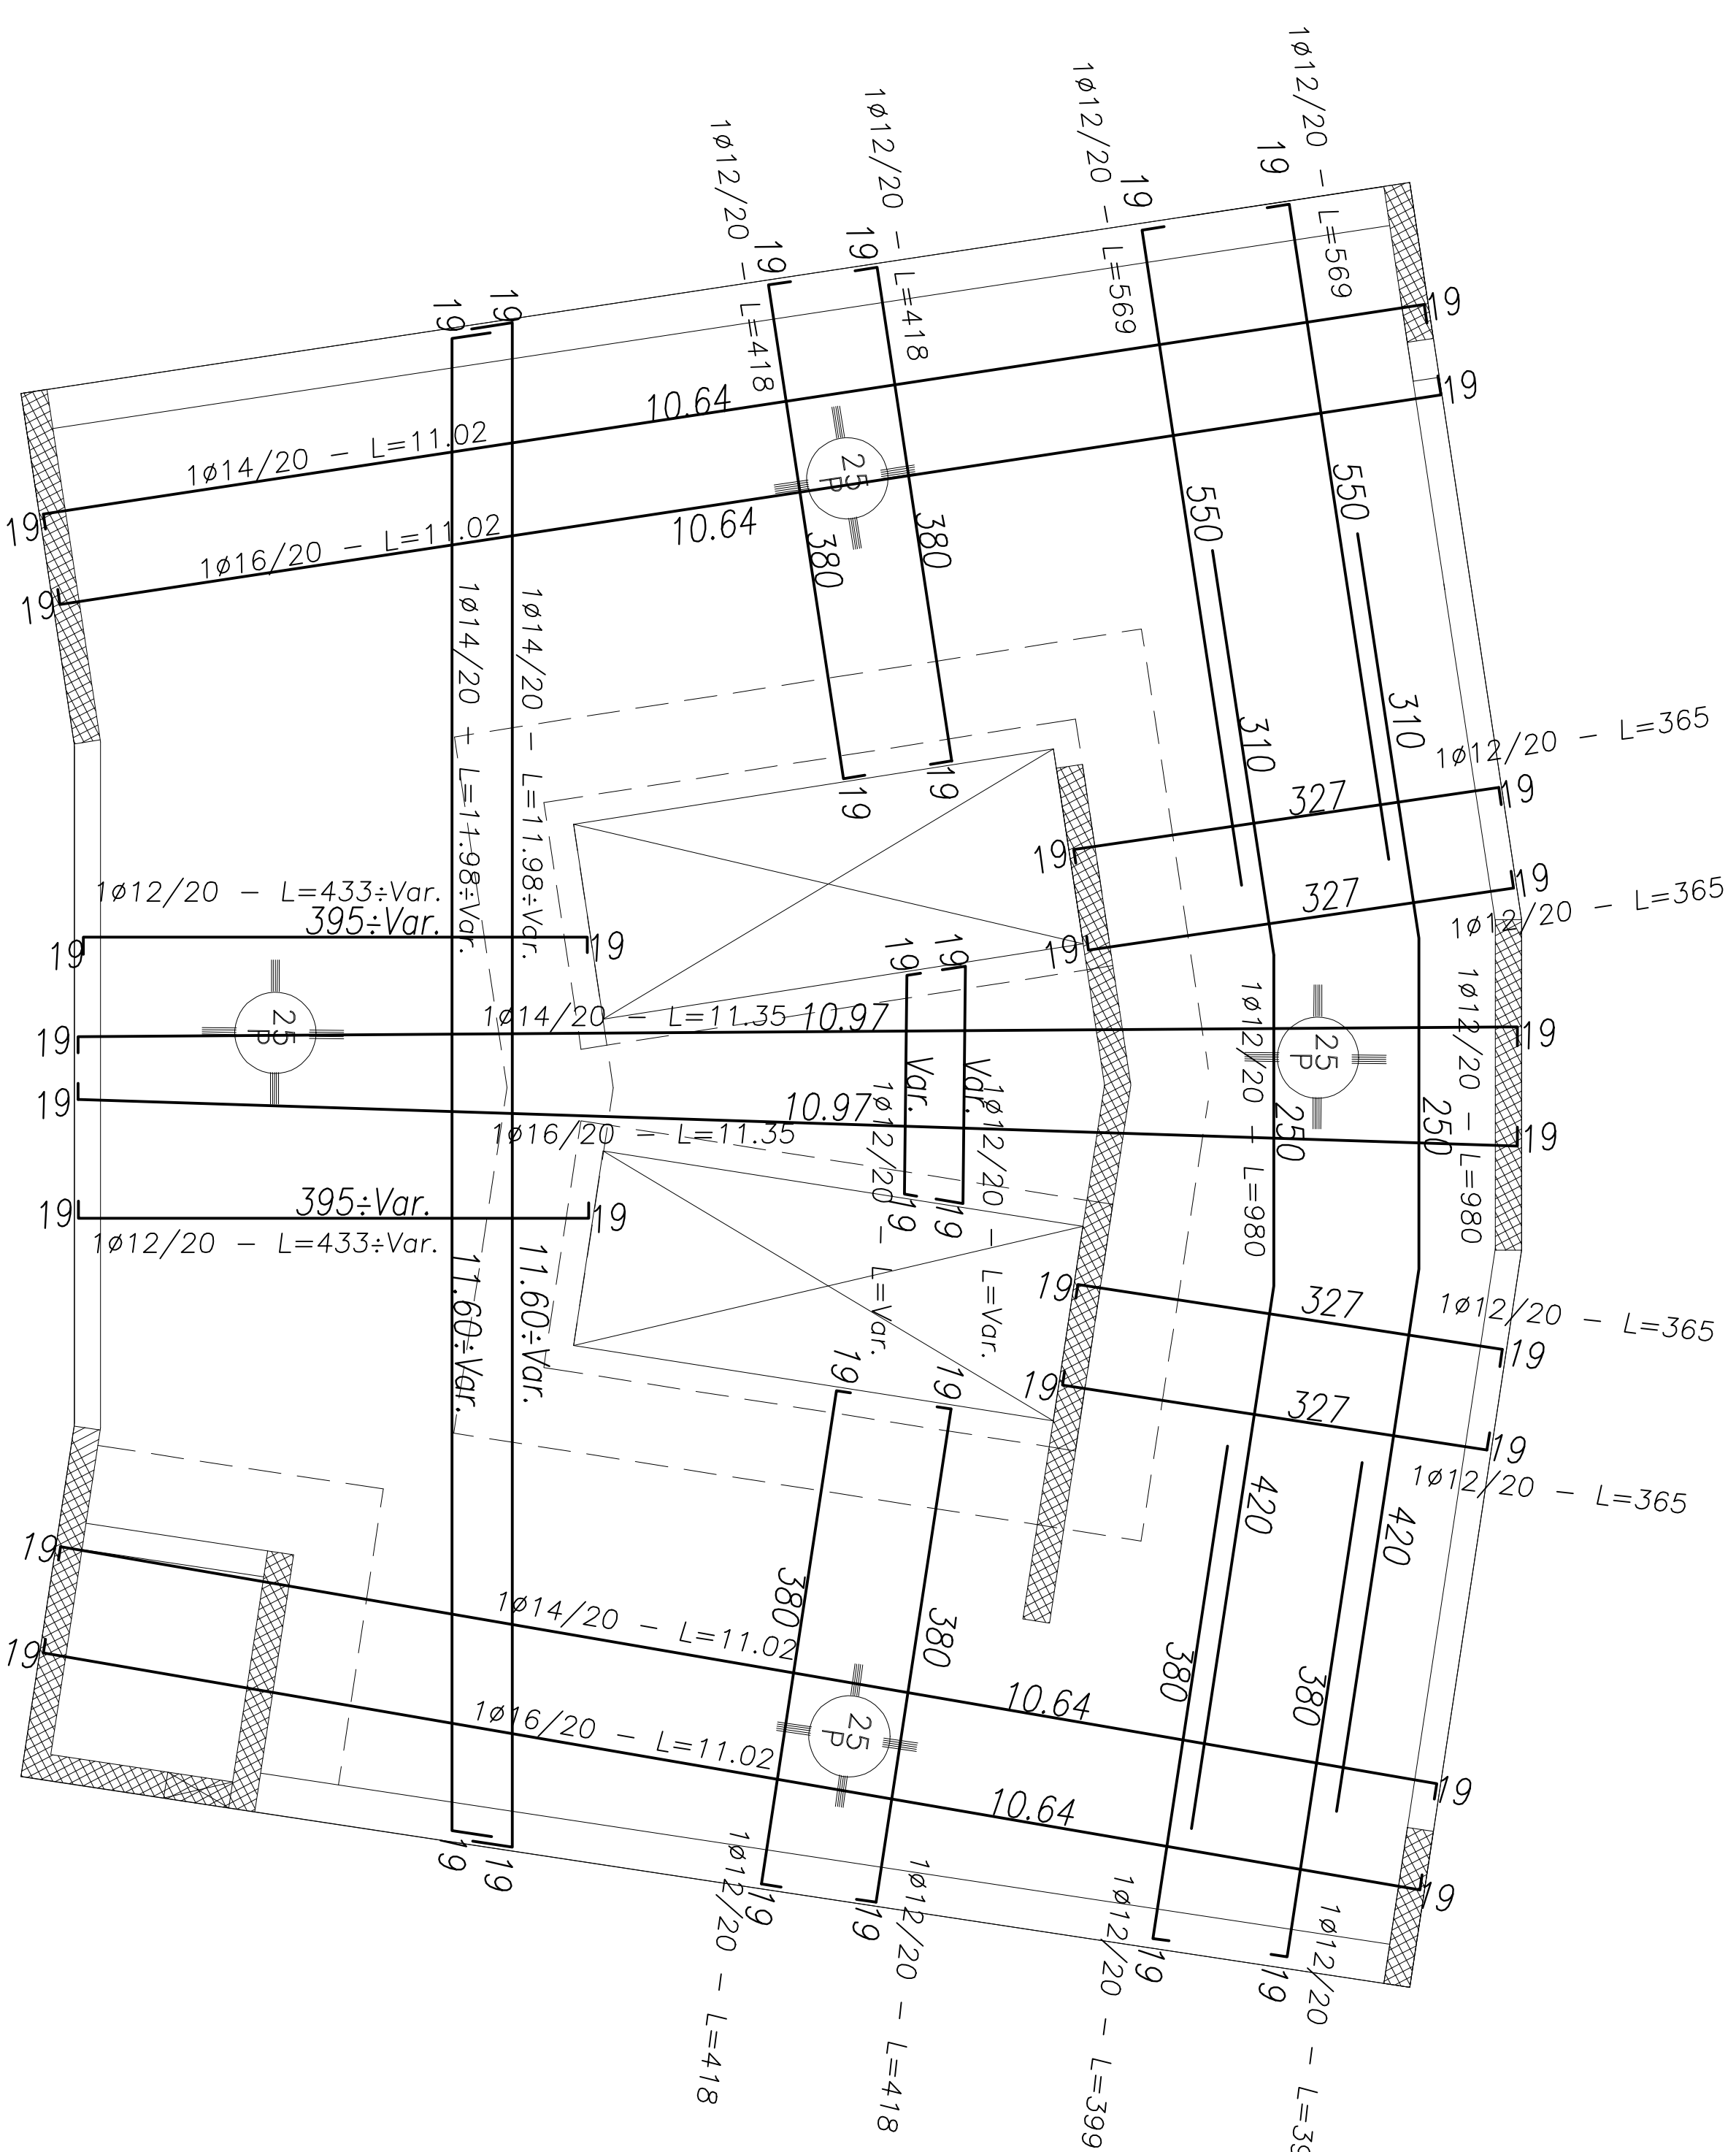

NB: PER LA FOROMETRIA ATTENERSI ALLE DISPOSIZIONI DEGLI IMPIANTISTI

Vita Utile di Progetto	50 anni (Strutture di Classe III)
Classificazione Sismica	Zona sismica 3 Zonizzazione NTC 08 ($\alpha_g/\gamma = 0,073$)
Tipo di Costruzione	(cat. 2) Opere Ordinarie
Resistenza al Fuoco	R 90

CALCESTRUZZO per STRUTTURE in OPERA e GETTI INTEGRATIVI	
Classe di Resistenza	Prestazione garantita in conformità alle UNI EN 206-1 C25/30 (ex Rck 300 kg/cm²)
Classe di Consistenza	S4 (Slump 160÷210 mm) Fluido
Classe di Esposizione	FONDAZIONI ELEVAZIONI ACQUAZIONI
Classe Contenuto in Ceneri	Cl. 0,20÷0,40
Eventuali Additivi	Classa XC1
Densità max. netti	2000 kg/m³
Superfluidificante	(dos. <5 g/kg cemento)

ACCMIO

Tondo ferro per C.A. B 450 C (ex FEB 44 K controllato in stabilimento)

N.B. Sarà cura del Direttore di Cantiere provvedere alla conservazione delle etichette di riconoscimento a corredo delle barre presagomate in fornitura

PRESCRIZIONI PER FORNITURE DI ACCIAIO PRELAVORATO

Prima della messa in produzione di quanto al presente elaborato grafico l'appaltatore dovrà fornire al Committente ed alla Direzione Lavori i nominativi delle officine di "prelavorazione" dell'acciaio per C.A. coinvolte nelle forniture. Preventivamente all'avvio dei lavori dette Officine dovranno presentare copia della seguente documentazione:

- "Attestazione di Denuncia Attività di Centro di Trasformazione" rilasciata dal Servizio Tecnico Centrale del Consiglio Superiore dei LL.PP.
- Certificazione UNI EN ISO 9001

Sarà obbligatorio per le Officine l'impiego di prodotti sossoggettati a marcatura CE secondo le norme armonizzate UNI EN 10023, UNI EN 10270, UNI EN 10219-1 o comunque sossoggettati al rilascio di Attestazione di Qualifica, sempre a cura del Servizio Tecnico Centrale del Consiglio Superiore del Ll.p.p.

Rimane a carico del Direttore Tecnico di detto Officine garantire la rintracciabilità della provenienza dei materiali e delle prove eseguite su suddetti materiali.

VERIFICARE SUL POSTO QUOTE, MISURE E CORRISPONDENZE

[illegible]