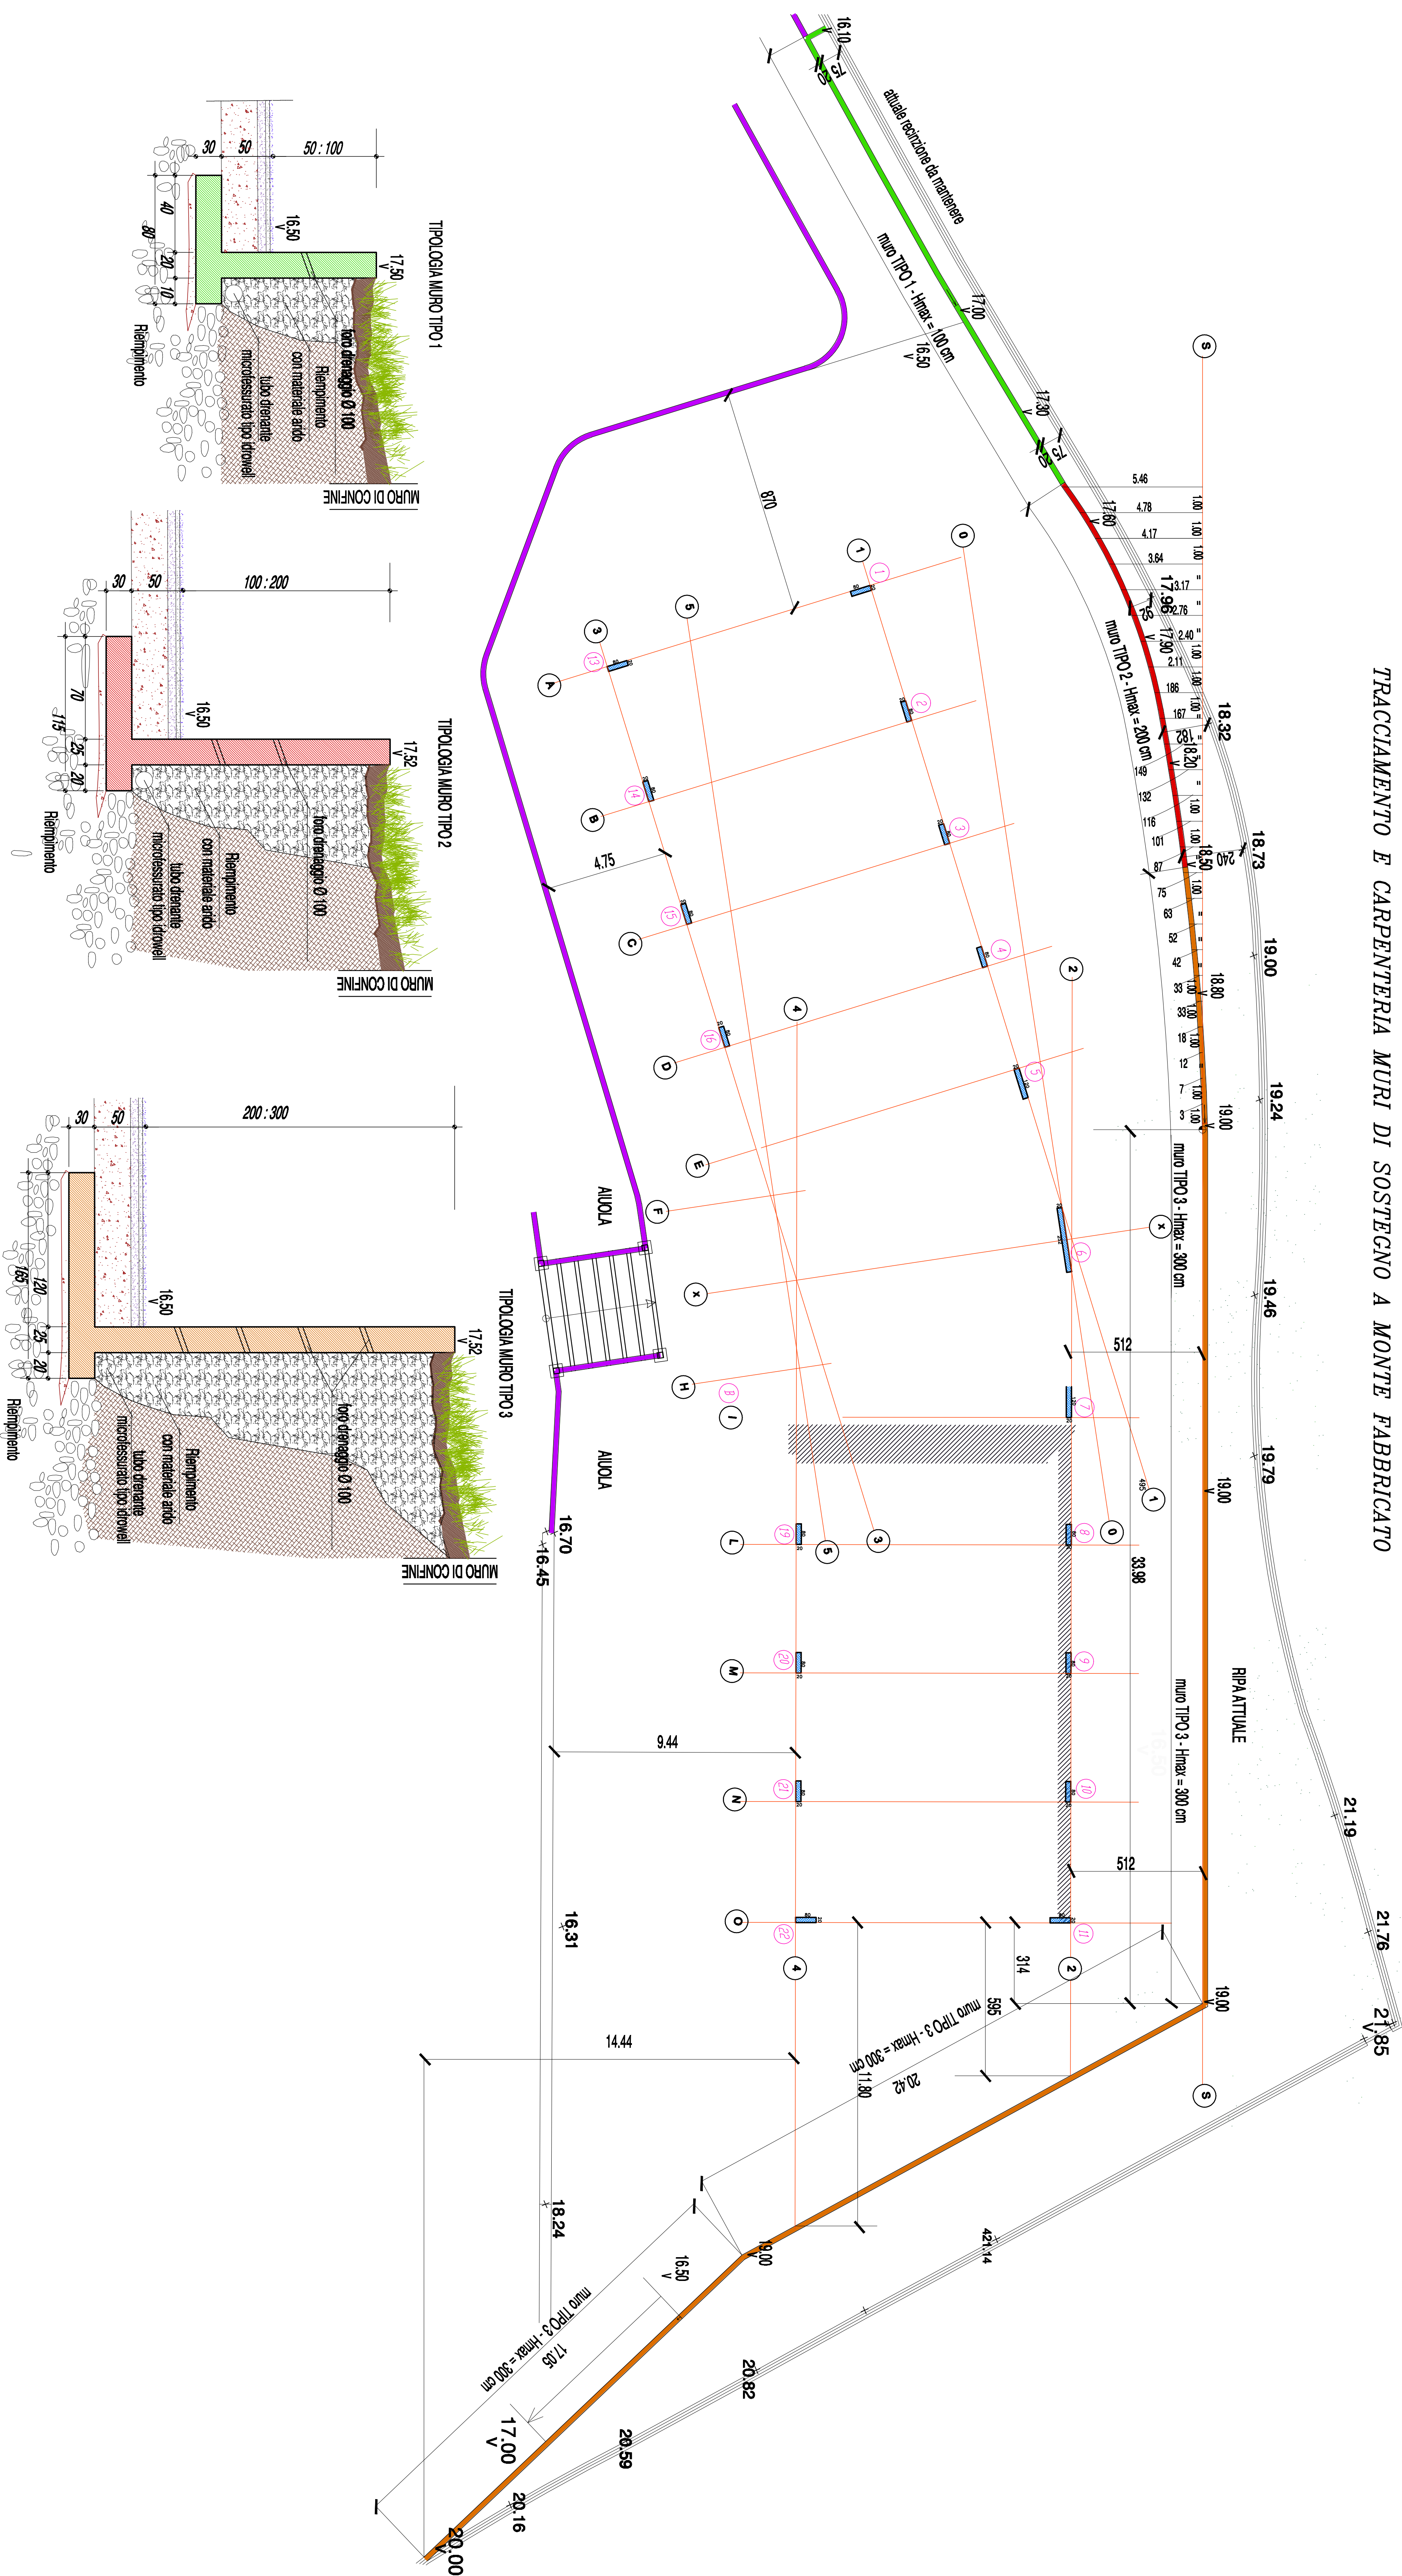


TRACCIAMENTO E CARPENTERIA MURI DI SOSTEGNO A MONTE FABBRICATO

[illegible]