



PART. TUBI DRENANTI

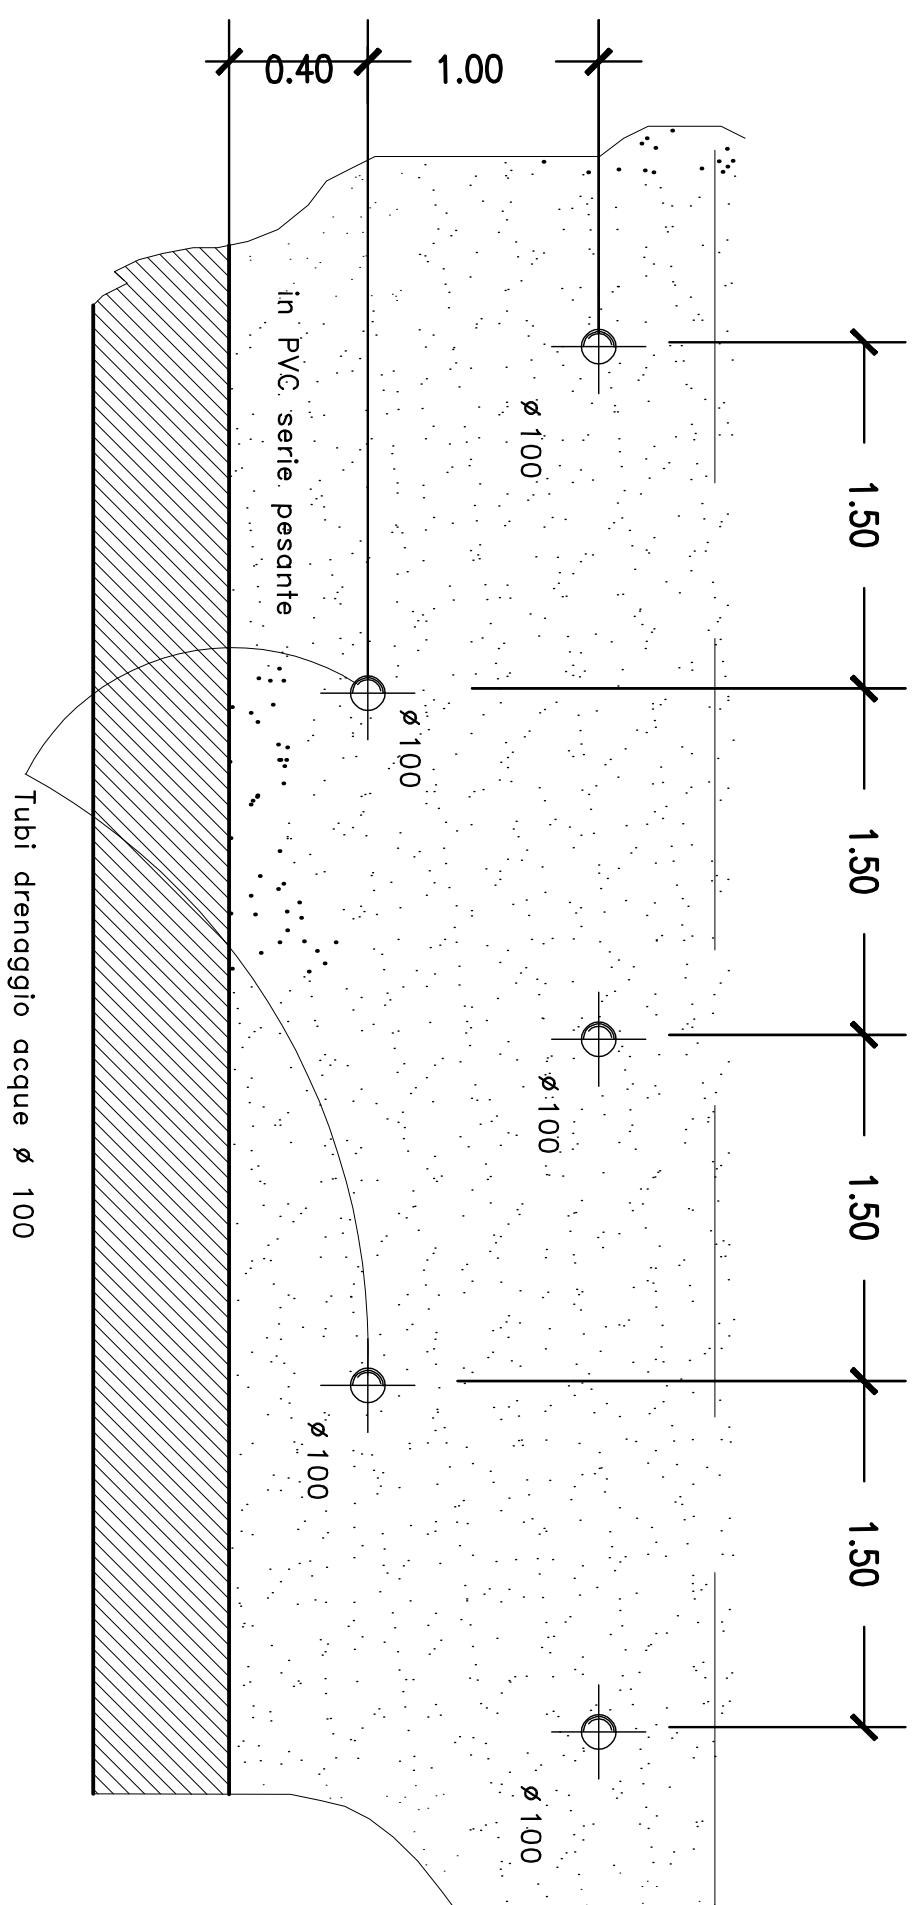

ARMATURA ORDITURA MURO TIPO " 3 "

CARPENTERIA

ORDITURA

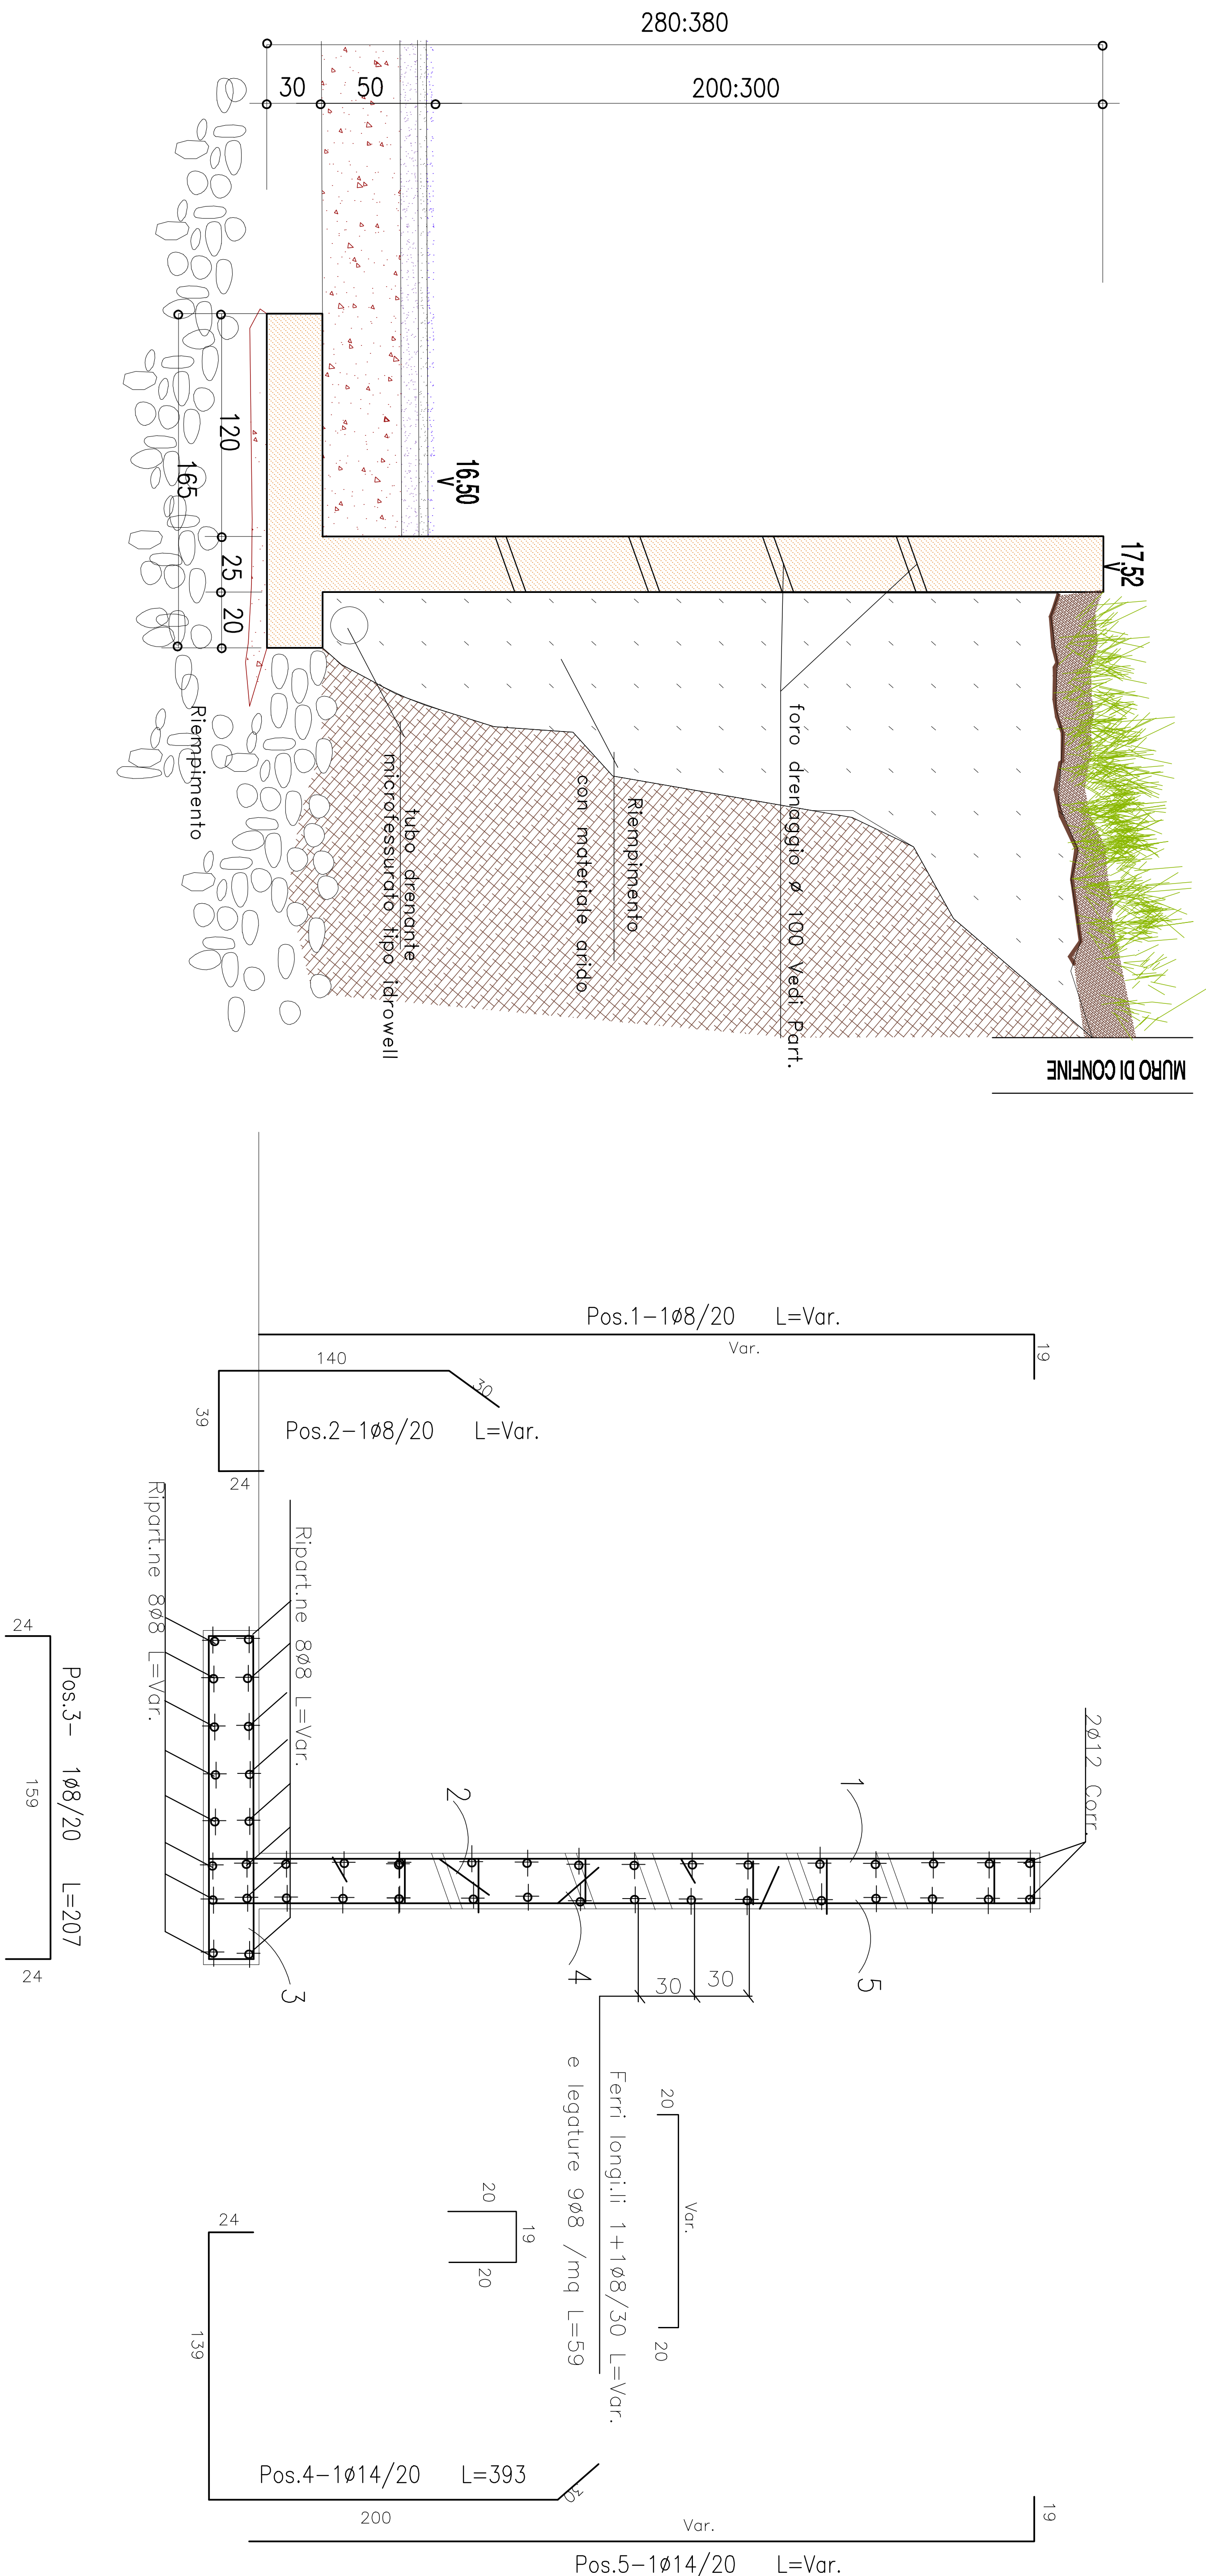

Vita Utile di Progetto	50 anni (Strutture di Classe III)
Classificazione Sismica	Zona sismica 3 Zonizzazione NTC 08 (qg/g = 0.073)
Tipo di Costruzione	(Cat. 2) Opere Ordinarie
Resistenza al Fuoco	R 90

CALCESTRUZZO per STRUTTURE in OPERA e GETTI INTEGRATIVI	
Prestazione garantita in conformità alle UNI EN 206-1	
Classe di Resistenza	C25/30 (ex Rck 300 kg/cm²)
Classe di Consistenza	S4 (Slump 160-210 mm)
Classe di Esposizione	FONDIZIONE ELEVAZIONE CLASSE
Classe Contante in Cloruri	Classe XC2
Diametro max. Inerti	Classe XC1
Eventuali Additivi	Copripetro >3 cm Coprifono >3 cm
	Dmax <32 mm
	Superfluidificante (dos. <5 gr/kg cemento)

ACCIAIO

Tondo ferro per C.A.

B 450 C (ex FEB 44 K controllato in stabilimento)

N.B. Sarà cura del Direttore di Cantiere provvedere alla conservazione delle etichette di riconoscimento a corredo delle barre presegnate in fornitura

PRESCRIZIONI PER FORNITURE DI ACCIAIO PRELAVORATO

Prima della messa in produzione di quanto al presente elaborato grafico l'Appaltatore dovrà fornire al Committente ed alla Direzione Lavori i nominativi delle officine di "prelavorazione" dell'acciaio per C.A. coinvolte nei forniture.

Preventivamente all'avvio dei lavori dette Officine dovranno presentare copia della seguente documentazione:

- ☐ "Attestazione di Denuncia Attività di Centro di Trasformazione" rilasciata dal Servizio Tecnico Centrale del Consiglio Superiore dei LL.PP.
- ☐ Certificazione UNI EN ISO 9001

Sarà obbligatorio per le Officine l'impiego di prodotti assoggettati a marcatura CE secondo le norme armonizzate UNI EN 10025, UNI EN 10210, UNI EN 10219-1 o comunque assoggettati al rilascio di Attestazione di Qualifico, sempre a cura del Servizio Tecnico Centrale del Consiglio Superiore dei LL.PP.

Rimane a carico del Direttore Tecnico di dette Officine garantire la rintracciabilità della provenienza dei materiali e delle prove eseguite su suddetti materiali.

VERIFICARE SUL POSTO QUOTE, MISURE E CORRISPONDENZE

[illegible]