



COMUNE DI ACQUI TERME
Provincia di Alessandria



SERVIZIO DI MANUTENZIONE AREE VERDI E DEL PATRIMONIO ARBOREO ED ARBUSTIVO DEL COMUNE DI ACQUI TERME

Progetto triennale del servizio di Manutenzione - Versione Definitiva del 11/11/2020
GREENCURE - Via Ercole Oldofredi 14 - 20124 Milano

RUP - Il dirigente del Settore LL.PP. Arch. Marco Cascone

TAV01 – ARBOREO CENTRO STORICO





VIA ERCOLE OLDOLFREDI 14 - 20124 - MILANO
info@greencure.it - + 39 02 20400301

"We must comply with the natural
creativity and one day, maybe we will
become nature and we will start to create"

Paul Klee's Bauhaus student

ACQUI TERME

PIANO MANUTENZIONE VERDE DEL COMUNE DI ACQUI TERME



Piano arboreo del centro storico - CS




INQUADRAMENTO AMBITI CS-CENTRO STORICO

DIMENSIONAMENTO PER CLASSI

Le classi identificano una misura media riferita all'età della pianta ed alla misura della loro chioma

- Classe 1 ø 12m
- Classe 2 ø 10m
- Classe 3 ø 8m
- Classe 4 ø 5m
- Classe 5 ø 2m

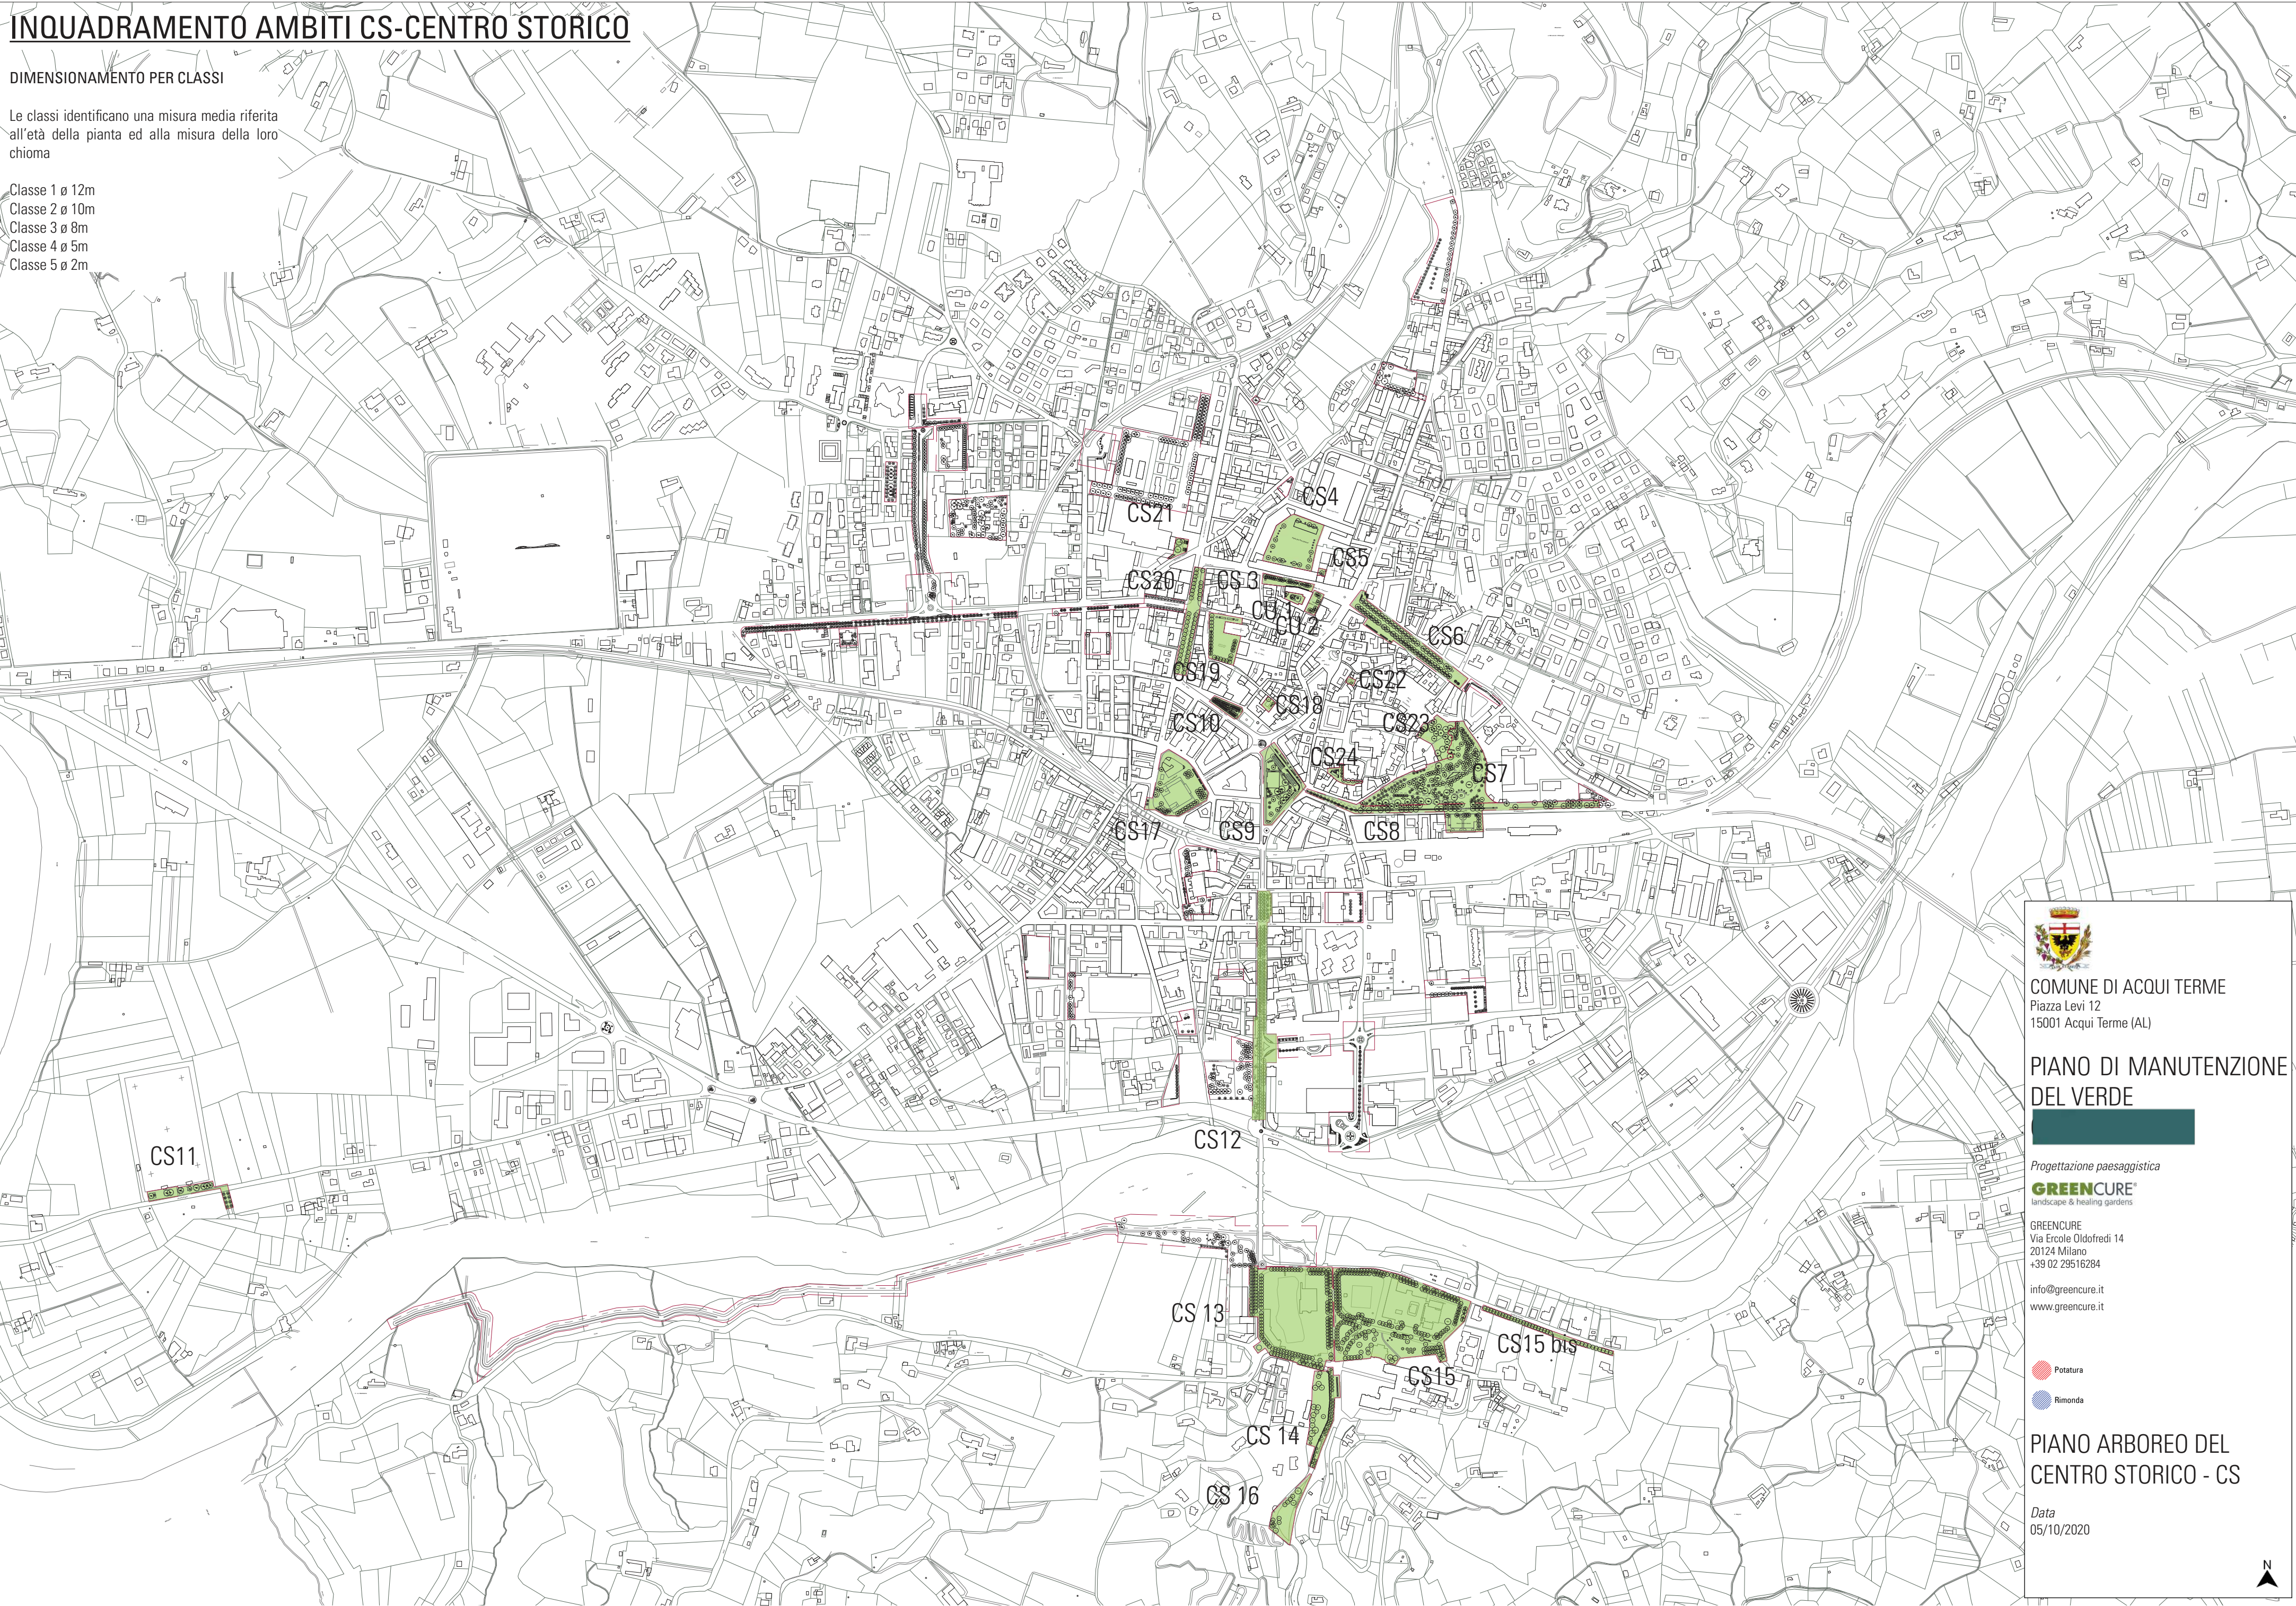

COMUNE DI ACQUI TERME
Piazza Levi 12
15001 Acqui Terme (AL)

PIANO DI MANUTENZIONE DEL VERDE

Progettazione paesaggistica

GRENCURE
landscape & healing gardens

GRENCURE
Via Ercole Oldofredi 14
20124 Milano
+39 02 29516284

info@grencure.it
www.grencure.it



PIANO ARBOREO DEL CENTRO STORICO - CS

Data
05/10/2020



AREA CS1 CORTILE DEL MUNICIPIO

- Mg_3
Th_3
- Magnolia grandiflora_Classe 3
Tilia hybrida_Classe 3
- Potatura
- Rimonda



COMUNE DI ACQUI TERME
Piazza Levi 12
15001 Acqui Terme (AL)

PIANO DI MANUTENZIONE
DEL VERDE

Progettazione paesaggistica
GREENCURE
landscape & healing gardens

GREENCURE
Via Ercole Oldofredi 14
20124 Milano
+39 02 29516284

info@greencure.it
www.greencure.it

PIANO ARBOREO DEL
CENTRO STORICO - CS

Data
05/10/2020

Scala
1:500



AREA CS2 PIAZZA LEVI

Ca_3 *Celtis australis*_Classe 3

 Potatura

Rimonda

azza della
dolore



COMUNE DI ACQUI TERME
Piazza Levi 12
15001 Acqui Terme (AL)

PIANO DI MANUTENZIONE DEL VERDE

Progettazione paesaggistica

GREENCURE
landscape & healing gardens

GREENCURE
Via Ercole Oldofredi 14
20124 Milano
+39 02 29516284

info@greencure.it
www.greencure.it

PIANO ARBOREO DEL CENTRO STORICO - CS

Data
05/10/2020

Scala
1:500



AREA CS3 CORSO ROMA

Ca_3 Celtis australis_Classe 3

- Potatura
- Rimonda



COMUNE DI ACQUI TERME
Piazza Levi 12
15001 Acqui Terme (AL)

PIANO DI MANUTENZIONE
DEL VERDE

Progettazione paesaggistica
GREENCURE
landscape & healing gardens

GREENCURE
Via Ercole Oldofredi 14
20124 Milano
+39 02 29516284

info@greencure.it
www.greencure.it

PIANO ARBOREO DEL
CENTRO STORICO - CS

Data
05/10/2020

Scala
1:500



AREA CS4 PIAZZA DON PIERO DOLERMO

- Ah_3 Aesculus hippocastanum_Classe 3
Ah_5 Aesculus hippocastanum_Classe 5
- Potatura
Rimonda





COMUNE DI ACQUI TERME
Piazza Levi 12
15001 Acqui Terme (AL)

PIANO DI MANUTENZIONE
DEL VERDE

Progettazione paesaggistica
GREENCURE
landscape & healing gardens

GREENCURE
Via Ercole Oldofredi 14
20124 Milano
+39 02 29516284
info@greencure.it
www.greencure.it

PIANO ARBOREO DEL
CENTRO STORICO - CS

Data
05/10/2020

Scala
1:500



AREA CS5 CHIOSTRO DEL CORO

Abn_3 Abies nordmanniana Classe 3

Rimonda





COMUNE DI ACQUI TERME
Piazza Levi 12
15001 Acqui Terme (AL)

PIANO DI MANUTENZIONE
DEL VERDE

Progettazione paesaggistica
GRENCURE
landscape & healing gardens

GRENCURE
Via Ercole Oldofredi 14
20124 Milano
+39 02 29516284
info@grencure.it
www.grencure.it

PIANO ARBOREO DEL
CENTRO STORICO - CS


Data
05/10/2020

Scala
1:500



AREA CS6 PIAZZA SAN GUIDO

Ca_3 *Celtis australis*_Classe 3
Cs_4 *Cercis siliquastrum*_Classe 4

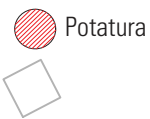

COMUNE DI ACQUI TERME
Piazza Levi 12
15001 Acqui Terme (AL)

PIANO DI MANUTENZIONE
DEL VERDE

Progettazione paesaggistica

GREENCURE
landscape & healing gardens

GREENCURE
Via Ercole Oldofredi 14
20124 Milano
+39 02 29516294

info@greencure.it
www.greencure.it

PIANO ARBOREO DEL
CENTRO STORICO - CS

Data
05/10/2020

Scala
1:500



AREA CS7 PARCO DEL CASTELLO DEI PALEOLOGHI

- | | |
|-------|---|
| Ab_4 | <i>Abies alba</i> _Classe 4 |
| Ac_4 | <i>Acer campestre</i> _Classe 4 |
| Aa_4 | <i>Ailanthus altissima</i> _Classe 4 |
| Cad_3 | <i>Calocedrus decurrens</i> _Classe 3 |
| Cag_1 | <i>Cedrus atlantica</i> _Glaucu__Classe 1 |
| Cag_2 | <i>Cedrus atlantica</i> _Glaucu__Classe 2 |
| Cd_1 | <i>Cedrus deodara</i> _Classe 1 |
| Cs_4 | <i>Cercis siliquastrum</i> _Classe 4 |
| Ca_3 | <i>Celtis australis</i> _Classe 3 |
| Ca_5 | <i>Celtis australis</i> _Classe 5 |
| Cus_5 | <i>Cupressus sempervirens</i> _Classe 5 |
| Gb_3 | <i>Ginkgo biloba</i> _Classe 3 |
| Gb_4 | <i>Ginkgo biloba</i> _Classe 4 |
| Ls_4 | <i>Liquidambar styraciflua</i> _Classe 4 |
| Pab_3 | <i>Picea abies</i> _Classe 3 |
| Pab_4 | <i>Picea abies</i> _Classe 4 |
| Pn_3 | <i>Pinus nigra</i> _Classe 3 |
| Ps_p5 | <i>Prunus spinosa</i> _Classe 5 |
| Ta_4 | <i>Taxus baccata</i> _Classe 4 |
| Th_4 | <i>Tilia hybrida</i> _Classe 4 |
| To_4 | <i>Thuja orientalis</i> _Classe 4 |

 Potatura

 Rimonda

COMUNE DI ACQUI TERME
Piazza Levi 12
15001 Acqui Terme (AL)

PIANO DI MANUTENZIONE DEL VERDE

Progettazione paesaggistica

GREENCURE
landscape & healing gardens

GRENCURE
Via Ercole Oldofredi 14
20124 Milano
+39 02 29516284

info@greencure.it
www.greencure.it

PIANO ARBOREO DEL
CENTRO STORICO - CS

Data
05/10/2020


Scala
1:500



AREA CS8-A PASSEGGIATA MERLO-VIA ALESSANDRIA-PIAZZA DELLA STAZIONE

Pa_2 Platanus x acerifolia_Classe 2
Th_4 Tilia hybrida_Classe 4

Potatura

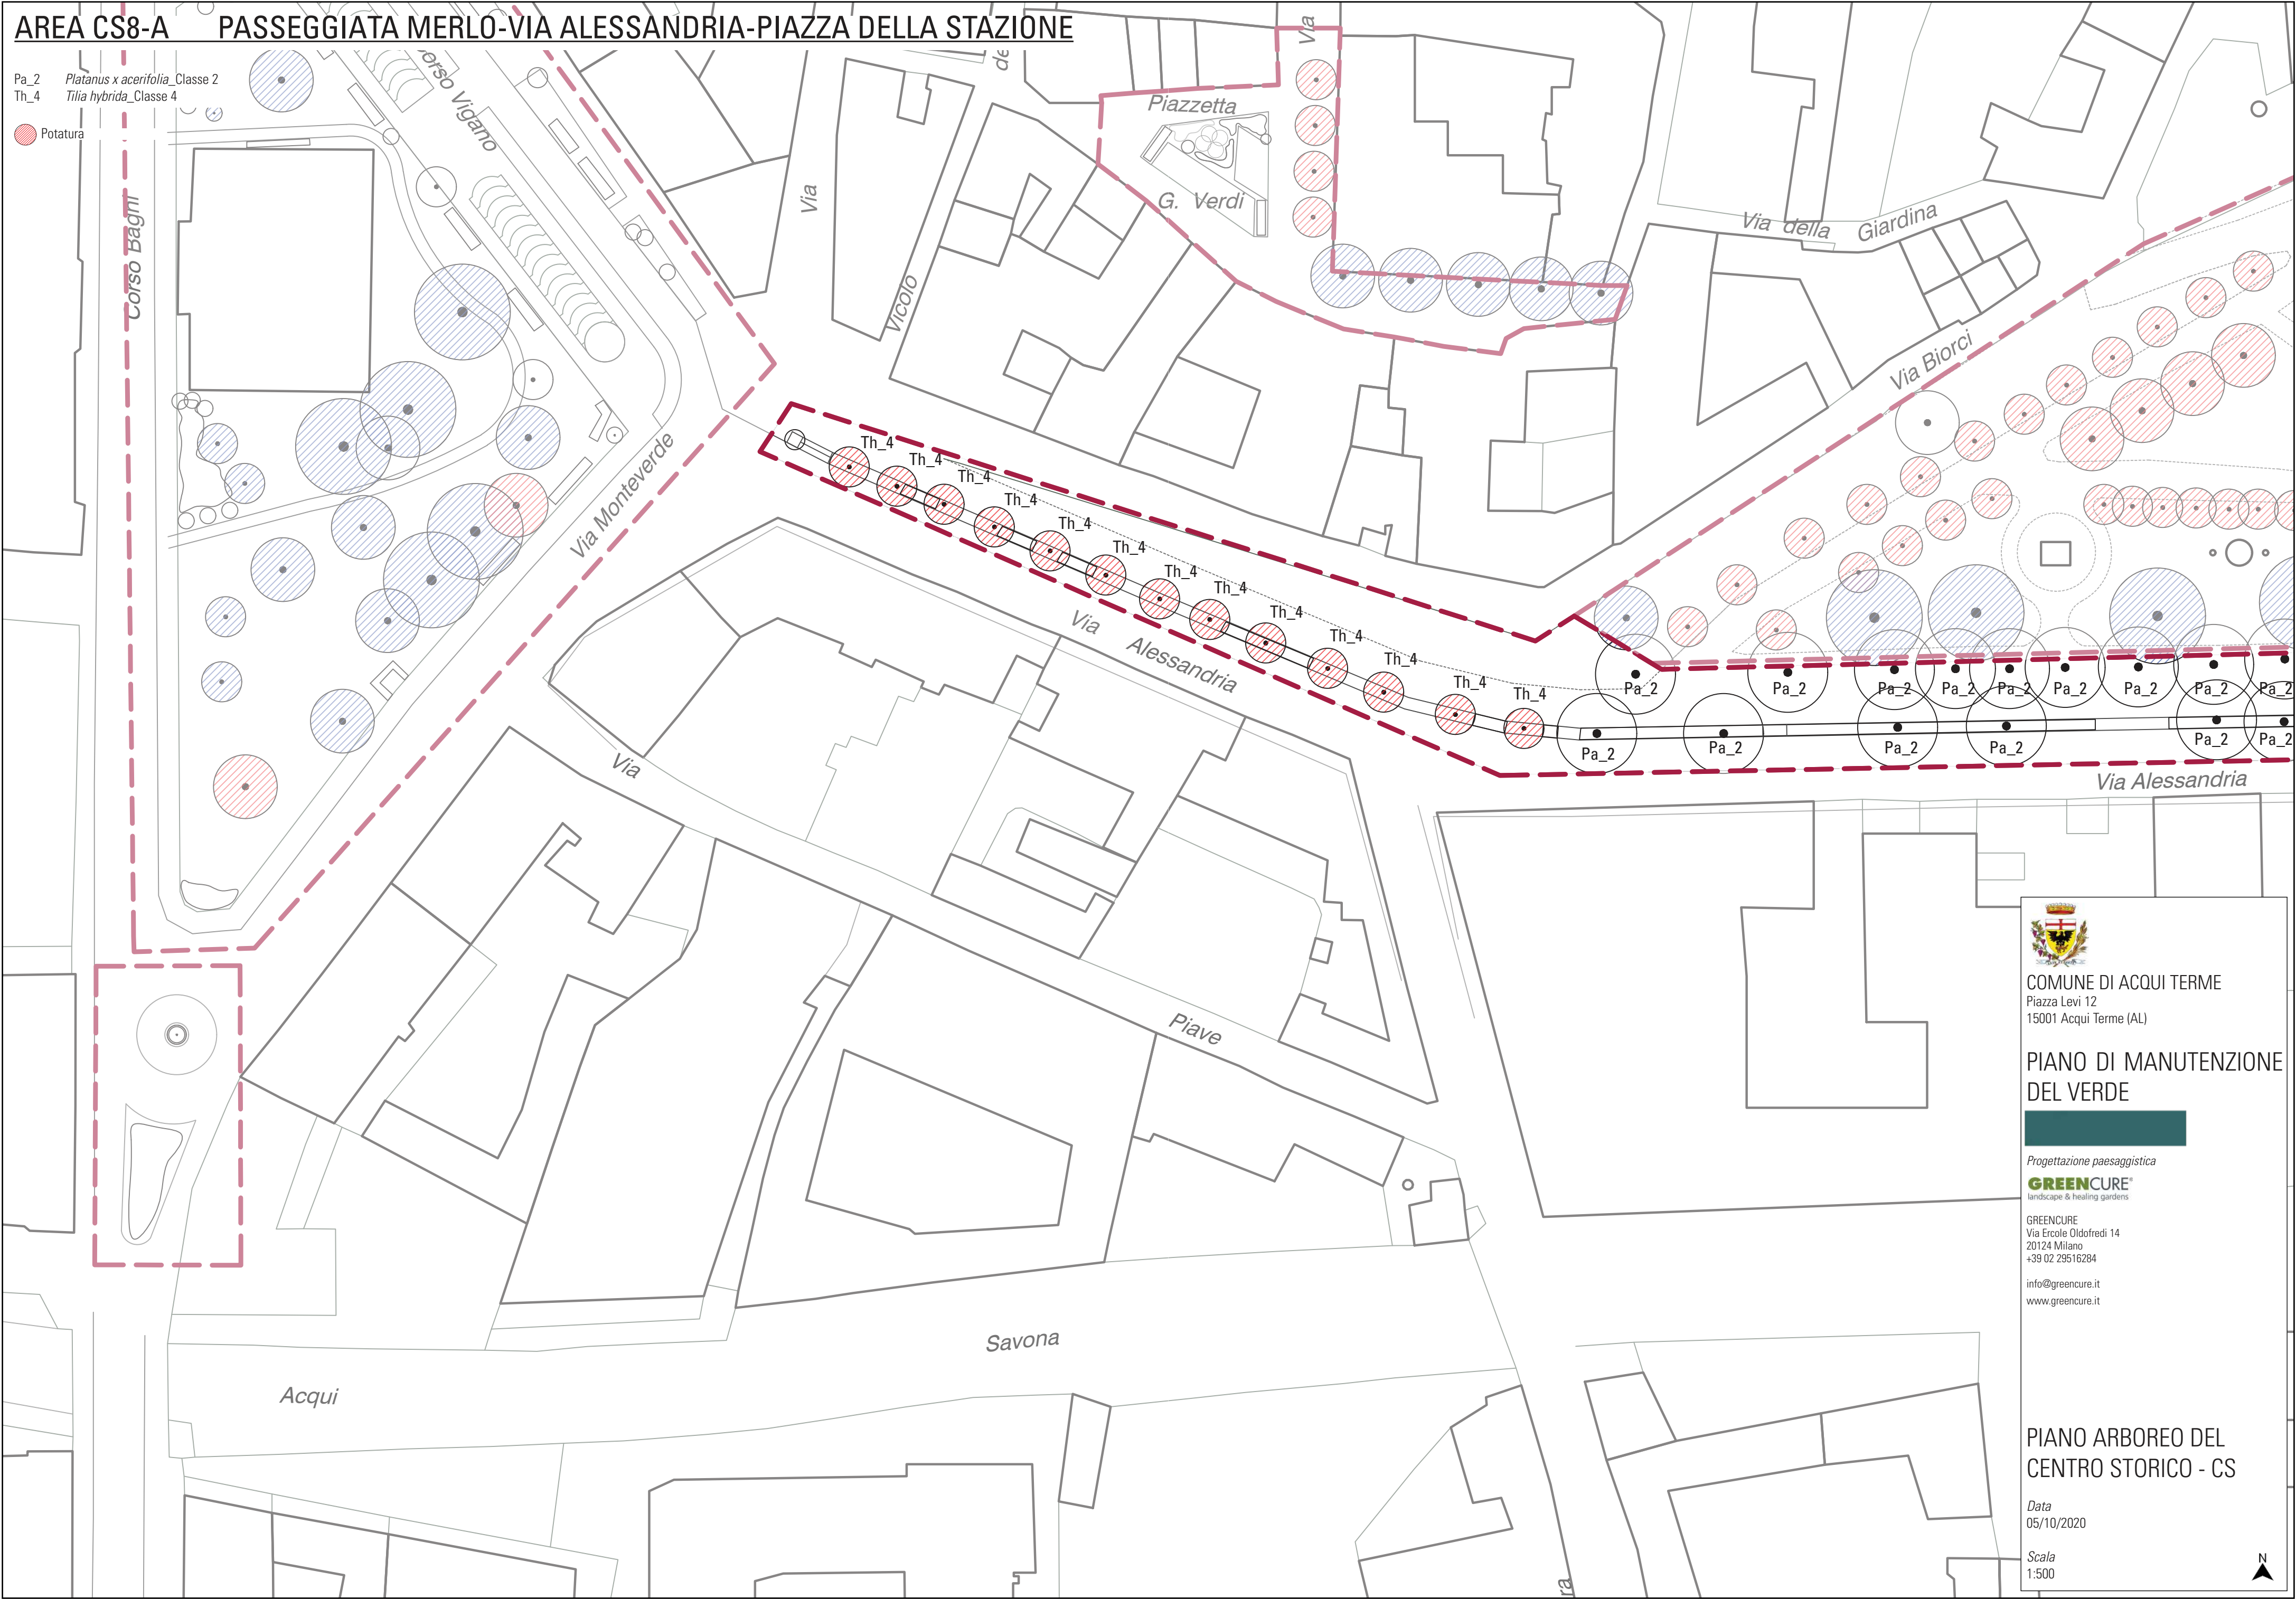

COMUNE DI ACQUI TERME
Piazza Levi 12
15001 Acqui Terme (AL)

PIANO DI MANUTENZIONE
DEL VERDE

Progettazione paesaggistica

GRENCURE
landscape & healing gardens

GRENCURE
Via Ercole Oldofredi 14
20124 Milano
+39 02 29516284

info@grencure.it
www.grencure.it

PIANO ARBOREO DEL
CENTRO STORICO - CS


Data
05/10/2020

Scala
1:500



AREA CS8-B PASSEGGIATA MERLO-VIA ALESSANDRIA-PIAZZA DELLA STAZIONE

Ca_3
Pa_2
Celtis australis_Classe 3
Platanus x acerifolia_Classe 2

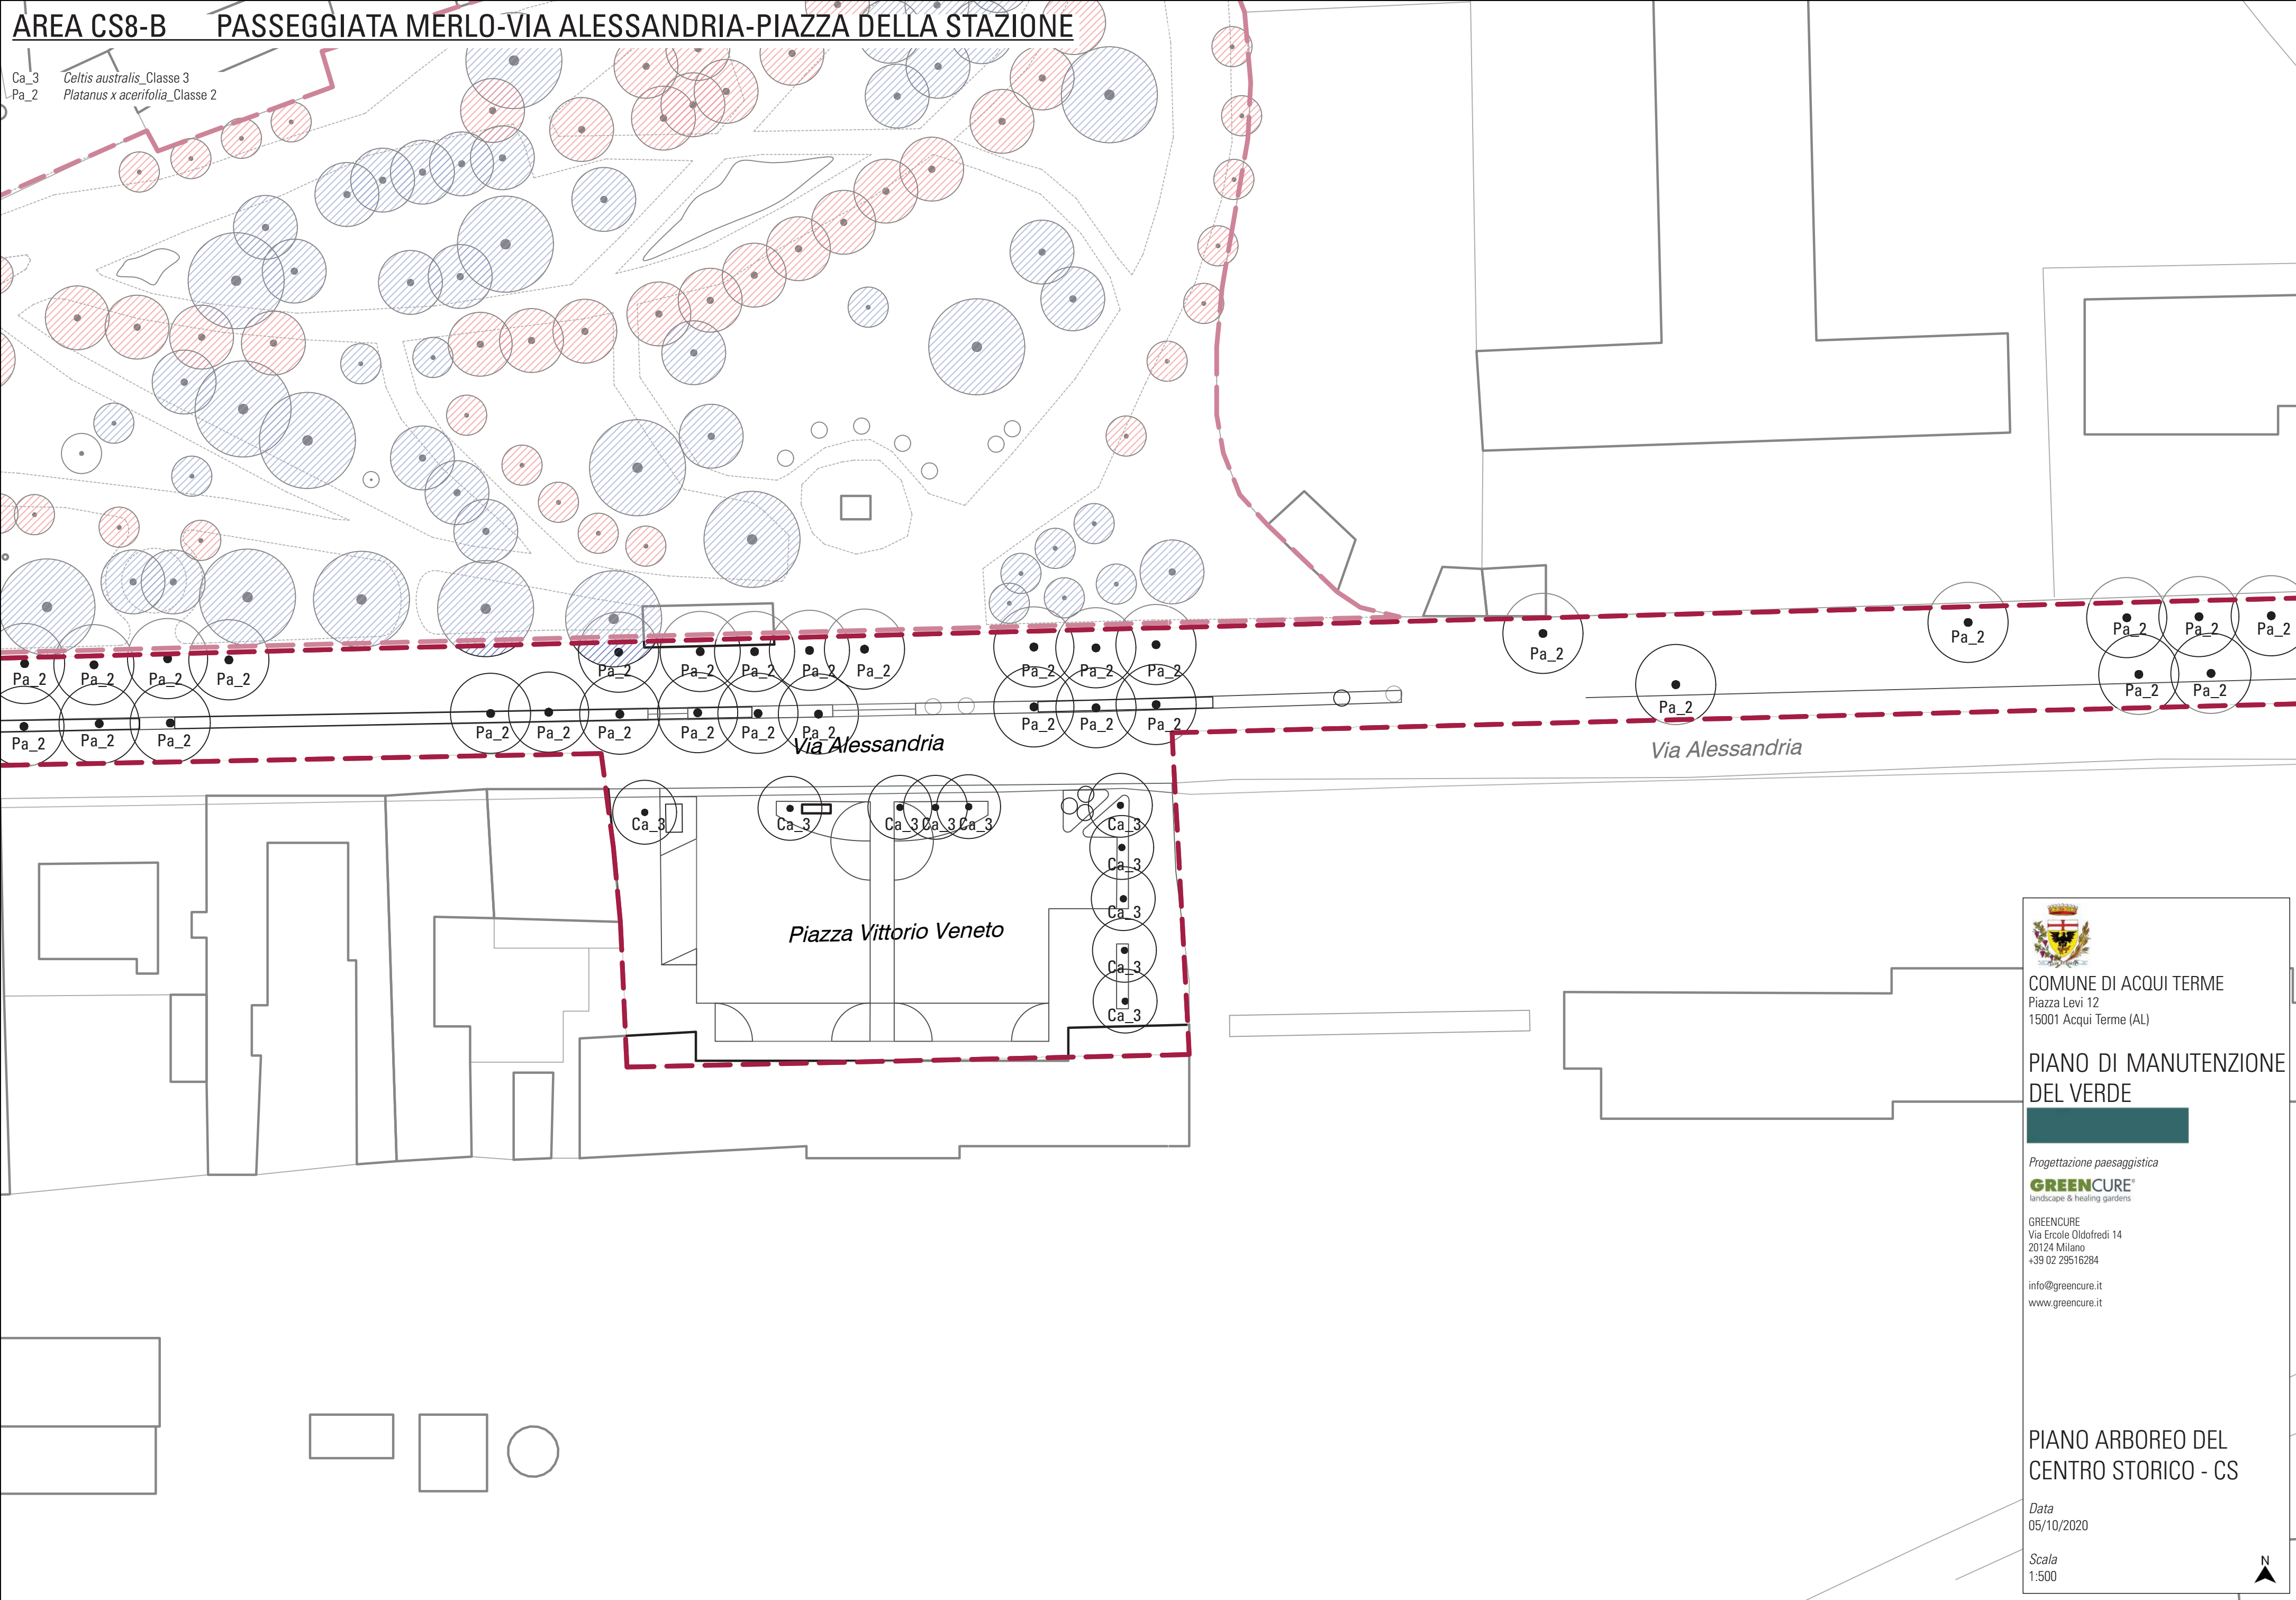

COMUNE DI ACQUI TERME
Piazza Levi 12
15001 Acqui Terme (AL)

PIANO DI MANUTENZIONE
DEL VERDE

Progettazione paesaggistica
GREENCURE
landscape & healing gardens

GREENCURE
Via Ercole Oldofredi 14
20124 Milano
+39 02 29516284

info@greencure.it
www.greencure.it

PIANO ARBOREO DEL
CENTRO STORICO - CS


Data
05/10/2020

Scala
1:500



AREA CS8-C PASSEGGIATA MERLO-VIA ALESSANDRIA-PIAZZA DELLA STAZIONE

Pa_2 Platanus x acerifolia_Classe 2

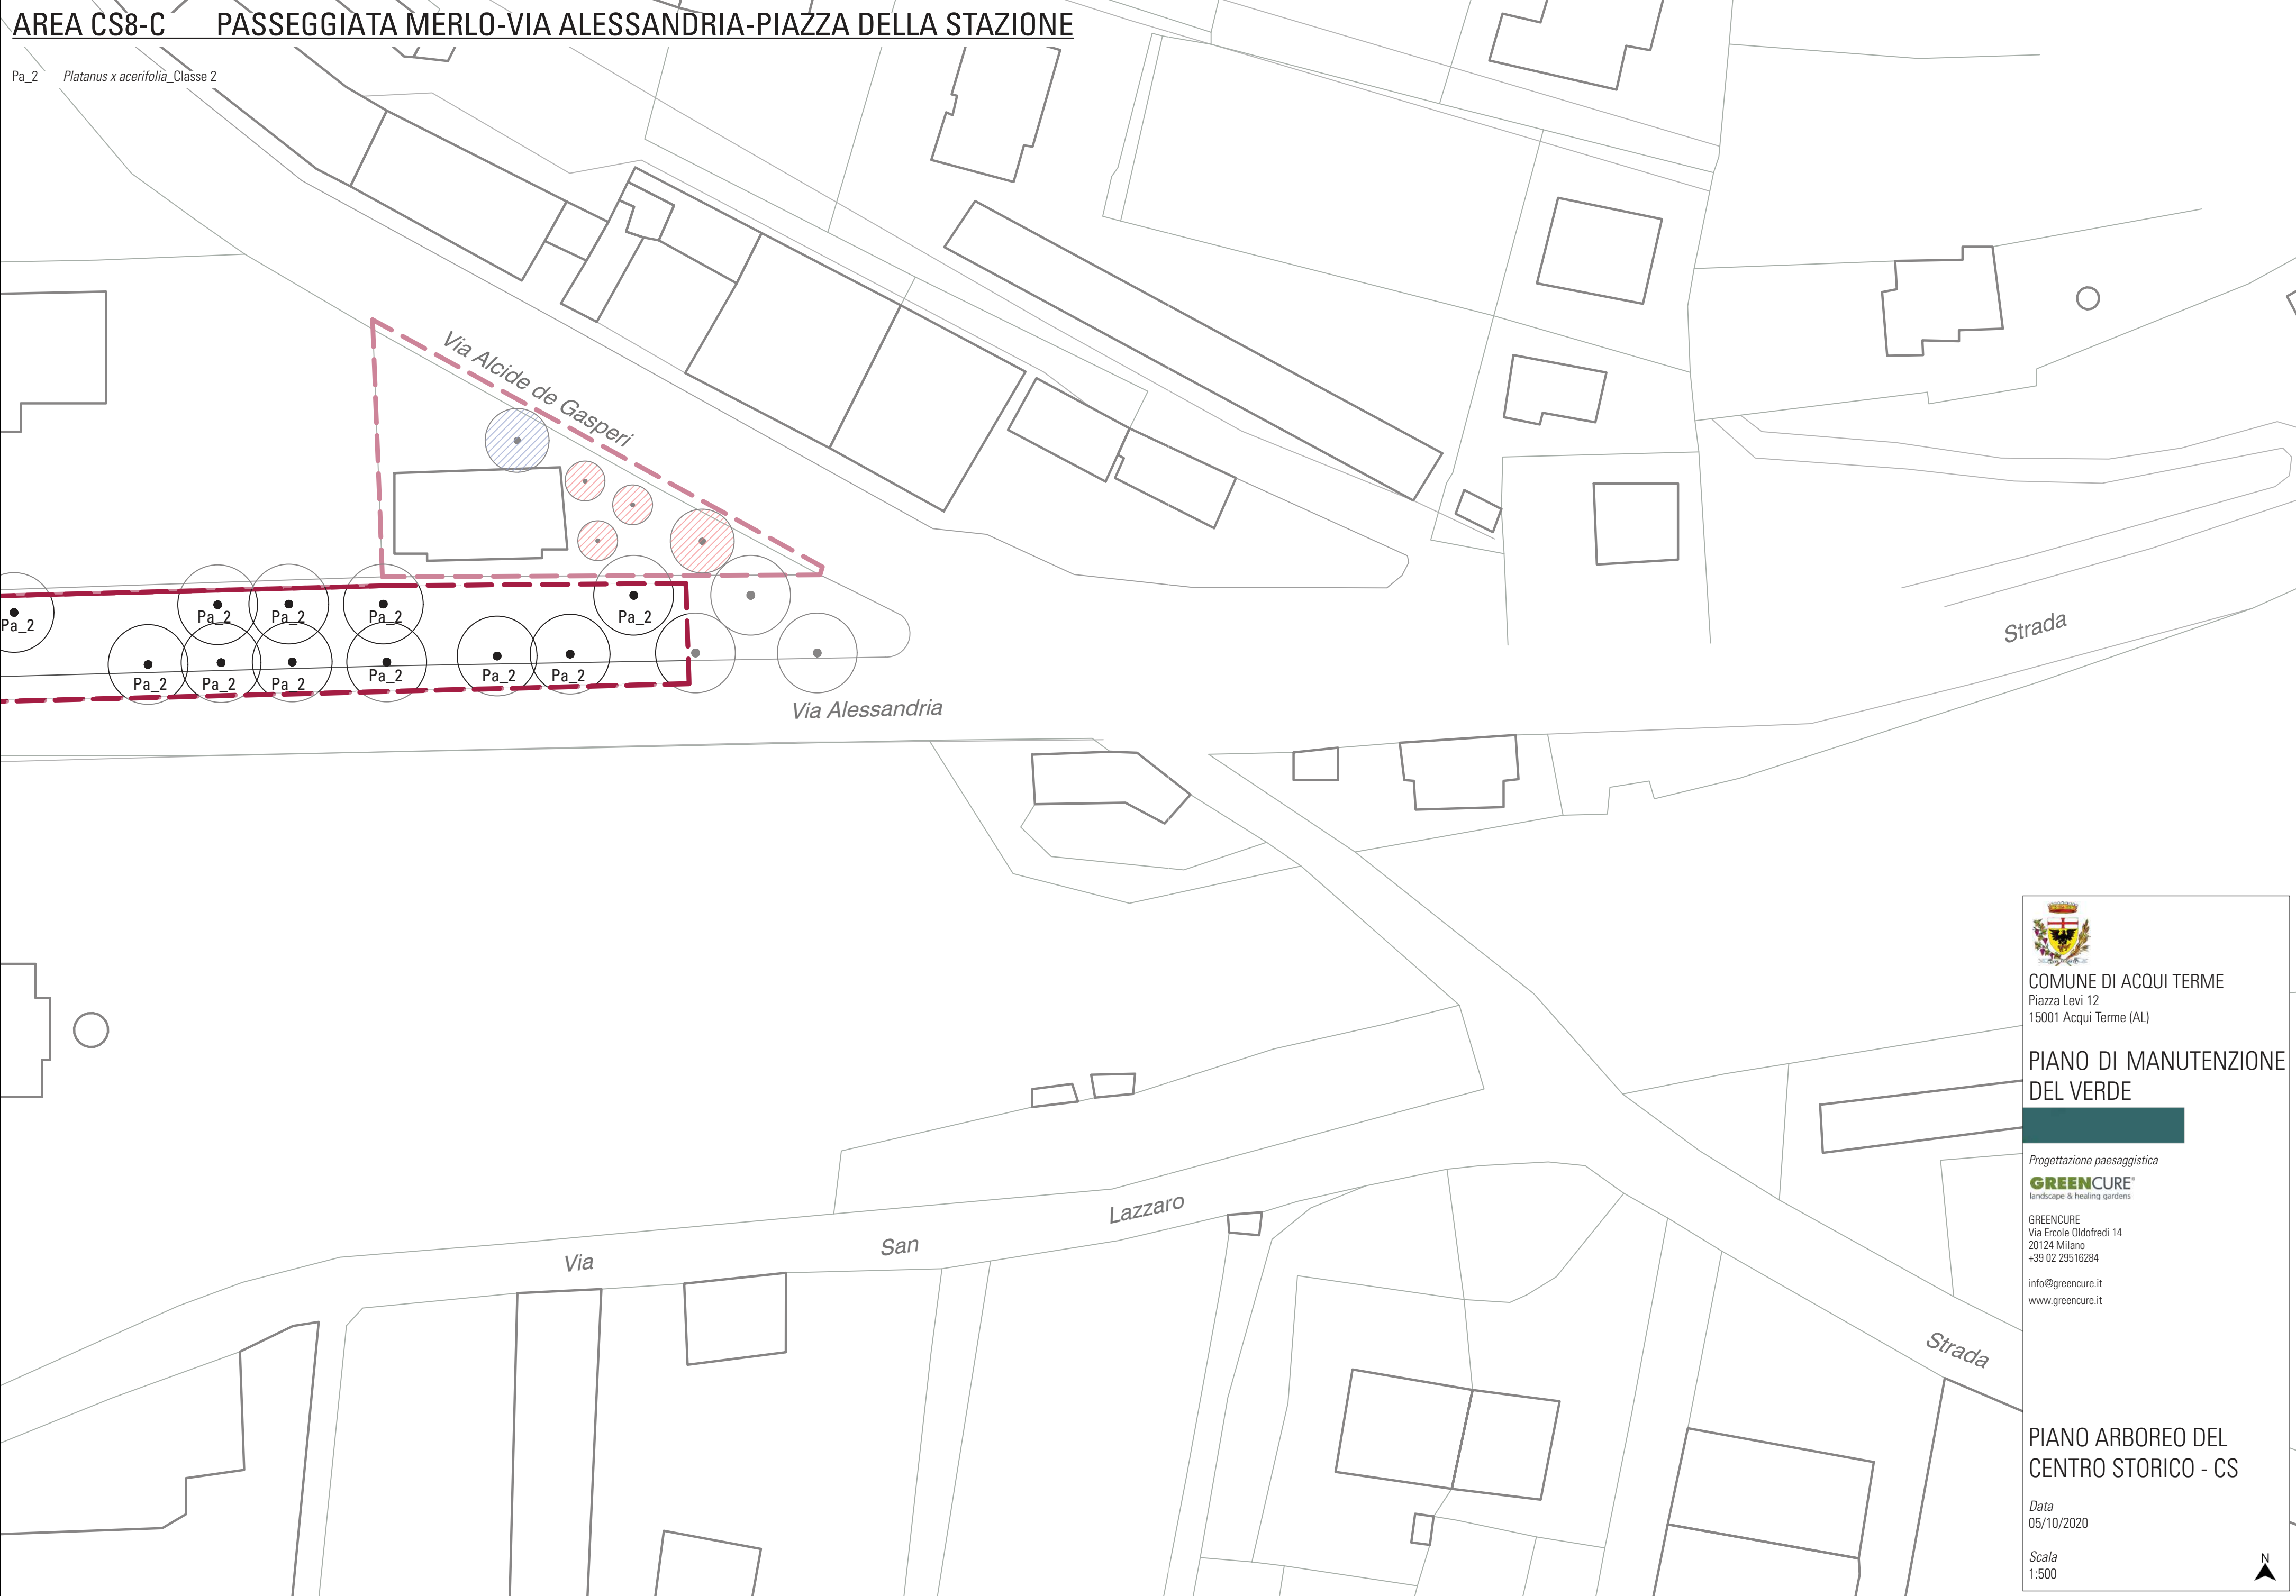



COMUNE DI ACQUI TERME
Piazza Levi 12
15001 Acqui Terme (AL)

PIANO DI MANUTENZIONE
DEL VERDE

Progettazione paesaggistica
GREENCURE
landscape & healing gardens

GREENCURE
Via Ercole Oldofredi 14
20124 Milano
+39 02 29516284
info@greencure.it
www.greencure.it

PIANO ARBOREO DEL
CENTRO STORICO - CS

Data
05/10/2020

Scala
1:500



AREA CS9 CORSO BAGNI-CORSO VIGANO-VIA MONTEVERDE

- Ap_5 *Acer palmatum*_Classe 5
Cag_1 *Cedrus atlantica 'Glauca'*_Classe 1
Cd_1 *Cedrus deodara*_Classe 1
Ls_4 *Liquidambar styraciflua*_Classe 4
Ls_5 *Liquidambar styraciflua*_Classe 5
Mg_3 *Magnolia grandiflora*_Classe 3
Ms_4 *Magnolia soulangeana*_Classe 4
Sjp_4 *Sophora japonica 'Pendula'*_Classe 4
Tb_3 *Taxus baccata*_Classe 3
Th_3 *Tilia hybrida*_Classe 3

- Potatura
Rimonda





COMUNE DI ACQUI TERME
Piazza Levi 12
15001 Acqui Terme (AL)

PIANO DI MANUTENZIONE
DEL VERDE

Progettazione paesaggistica
GREENCURE
landscape & healing gardens

GREENCURE
Via Ercole Oldofredi 14
20124 Milano
+39 02 29516284
info@greencure.it
www.greencure.it

PIANO ARBOREO DEL
CENTRO STORICO - CS

Data
05/10/2020

Scala
1:500

N

Cd_2	<i>Cedrus deodara</i> _Classe 2
Tf_5	<i>Trachycarpus fortunei</i> _Classe 5
Th_3	<i>Tilia hybrida</i> _Classe 3

Cd_2	<i>Cedrus deodara</i> _Classe 2
Tf_5	<i>Trachycarpus fortunei</i> _Classe 5
Th_3	<i>Tilia hybrida</i> _Classe 3

 Potatura



PIANO DI MANUTENZIONE DEL VERDE

GREENCURE®
landscape & healing gardens

info@greencure.it
www.greencure.it


Scala
:500



AREA CS11 VIA CASSAROGNA CIMITERO

Cag_1 Cedrus atlantica 'Glaucua'_Classe 1
Cag_3 Cedrus atlantica 'Glaucua'_Classe 3
Ca_2 Celtis australis_Classe 2
Th_4 Tilia hybrida_Classe 4
To_4 Thuja orientalis_Classe 4

Potatura
Rimonda

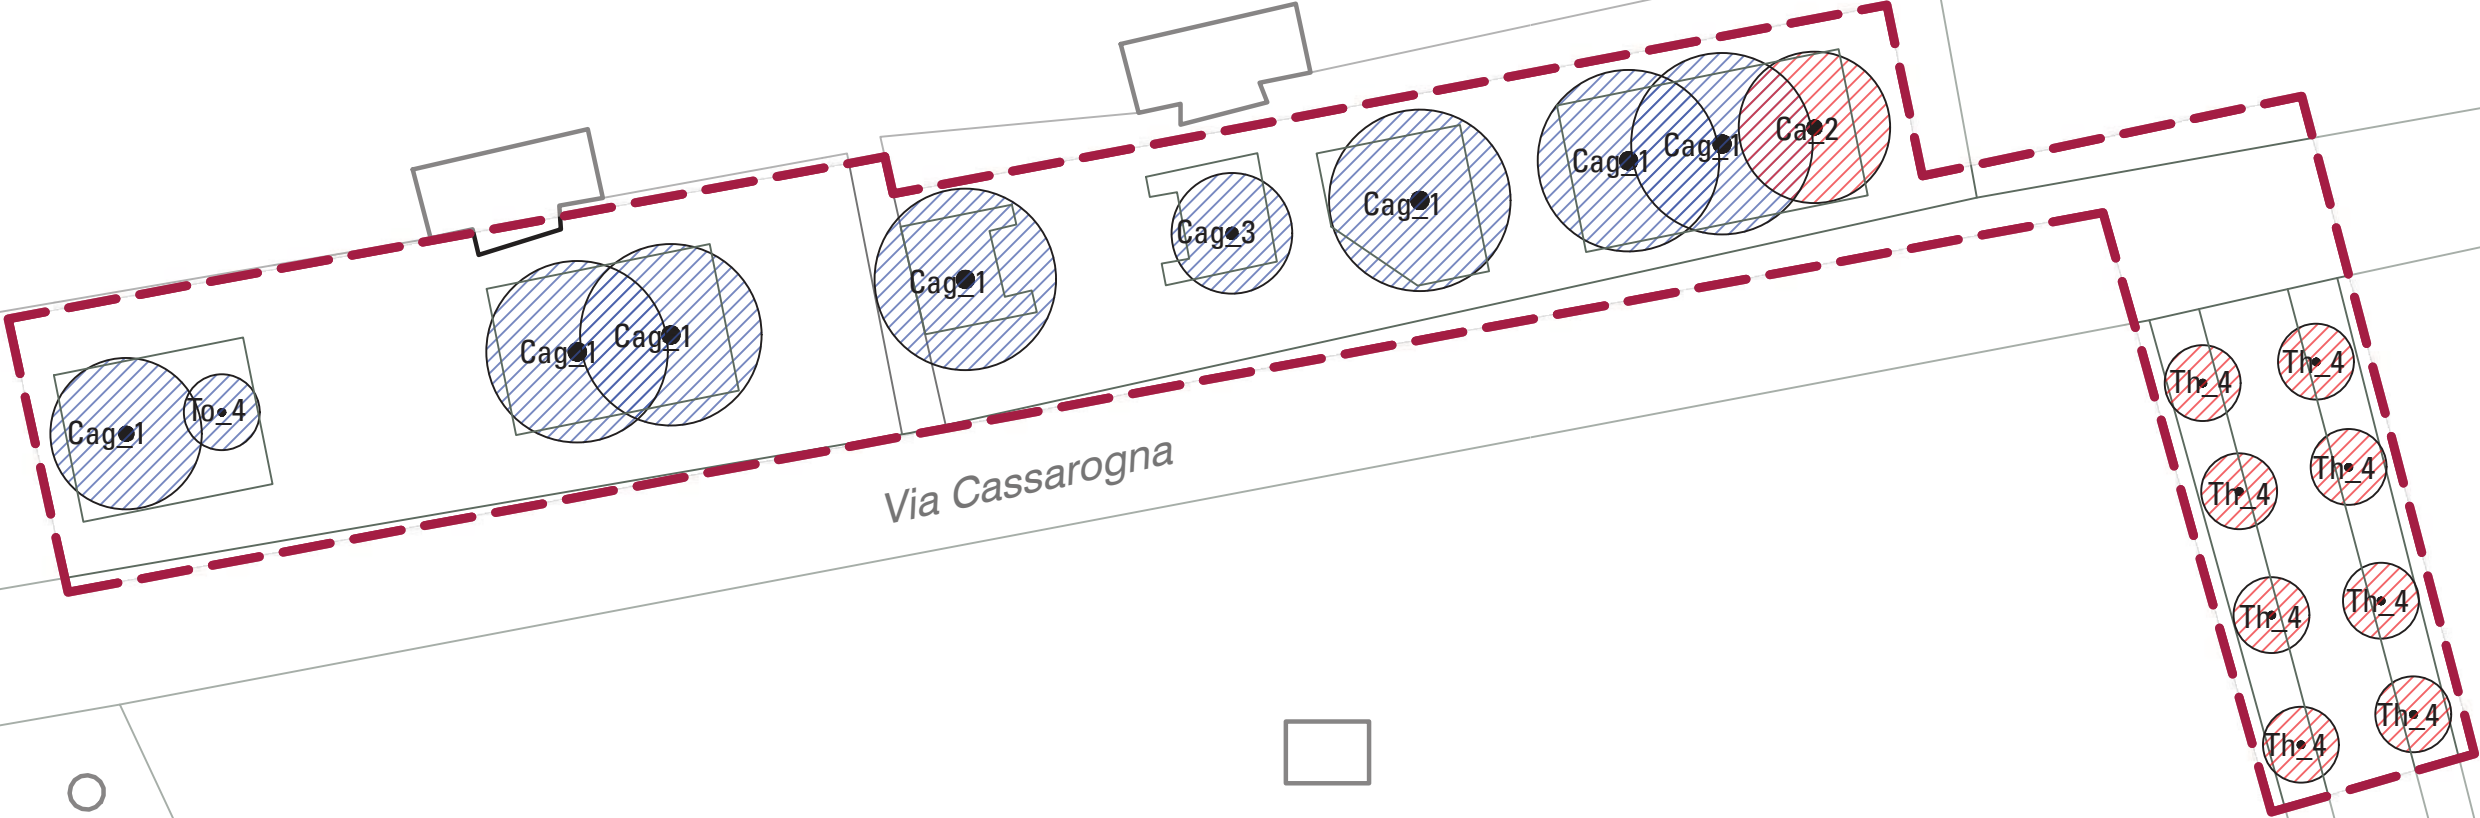



COMUNE DI ACQUI TERME
Piazza Levi 12
15001 Acqui Terme (AL)

PIANO DI MANUTENZIONE
DEL VERDE

Progettazione paesaggistica
GREENCURE
landscape & healing gardens

GREENCURE
Via Ercole Oldofredi 14
20124 Milano
+39 02 29516264
info@greencure.it
www.greencure.it

PIANO ARBOREO DEL
CENTRO STORICO - CS

Data
05/10/2020

Scala
1:500



AREA CS12-A CORSO BAGNI

Mg_2 Magnolia grandiflora_Classe 2
Mg_4 Magnolia grandiflora_Classe 4

Rimonda





COMUNE DI ACQUI TERME
Piazza Levi 12
15001 Acqui Terme (AL)

PIANO DI MANUTENZIONE
DEL VERDE

Progettazione paesaggistica
GRENCURE
landscape & healing gardens

GRENCURE
Via Ercole Oldofredi 14
20124 Milano
+39 02 29516284
info@grencure.it
www.grencure.it

PIANO ARBOREO DEL
CENTRO STORICO - CS

Data
05/10/2020


Scala
1:500



AREA CS12-B CORSO BAGNI

- Ac_5 *Acer campestre*_Classe 5
- An_4 *Acer negundo*_Classe 4
- Ap_4 *Acer palmatum*_Classe 4
- Apl_4 *Acer platanoides*_Classe 4
- Mg_2 *Magnolia grandiflora*_Classe 2
- Pc_4 *Prunus cerasifera* 'Woodii'_Classe 4
- Th_3 *Tilia hybrida*_Classe 3
- Tf_5 *Trachycarpus fortunei*_Classe 5
- Th_3 *Tilia hybrida*_Classe 3
- Th_5 *Tilia hybrida*_Classe 5

- Potatura
- Rimonda

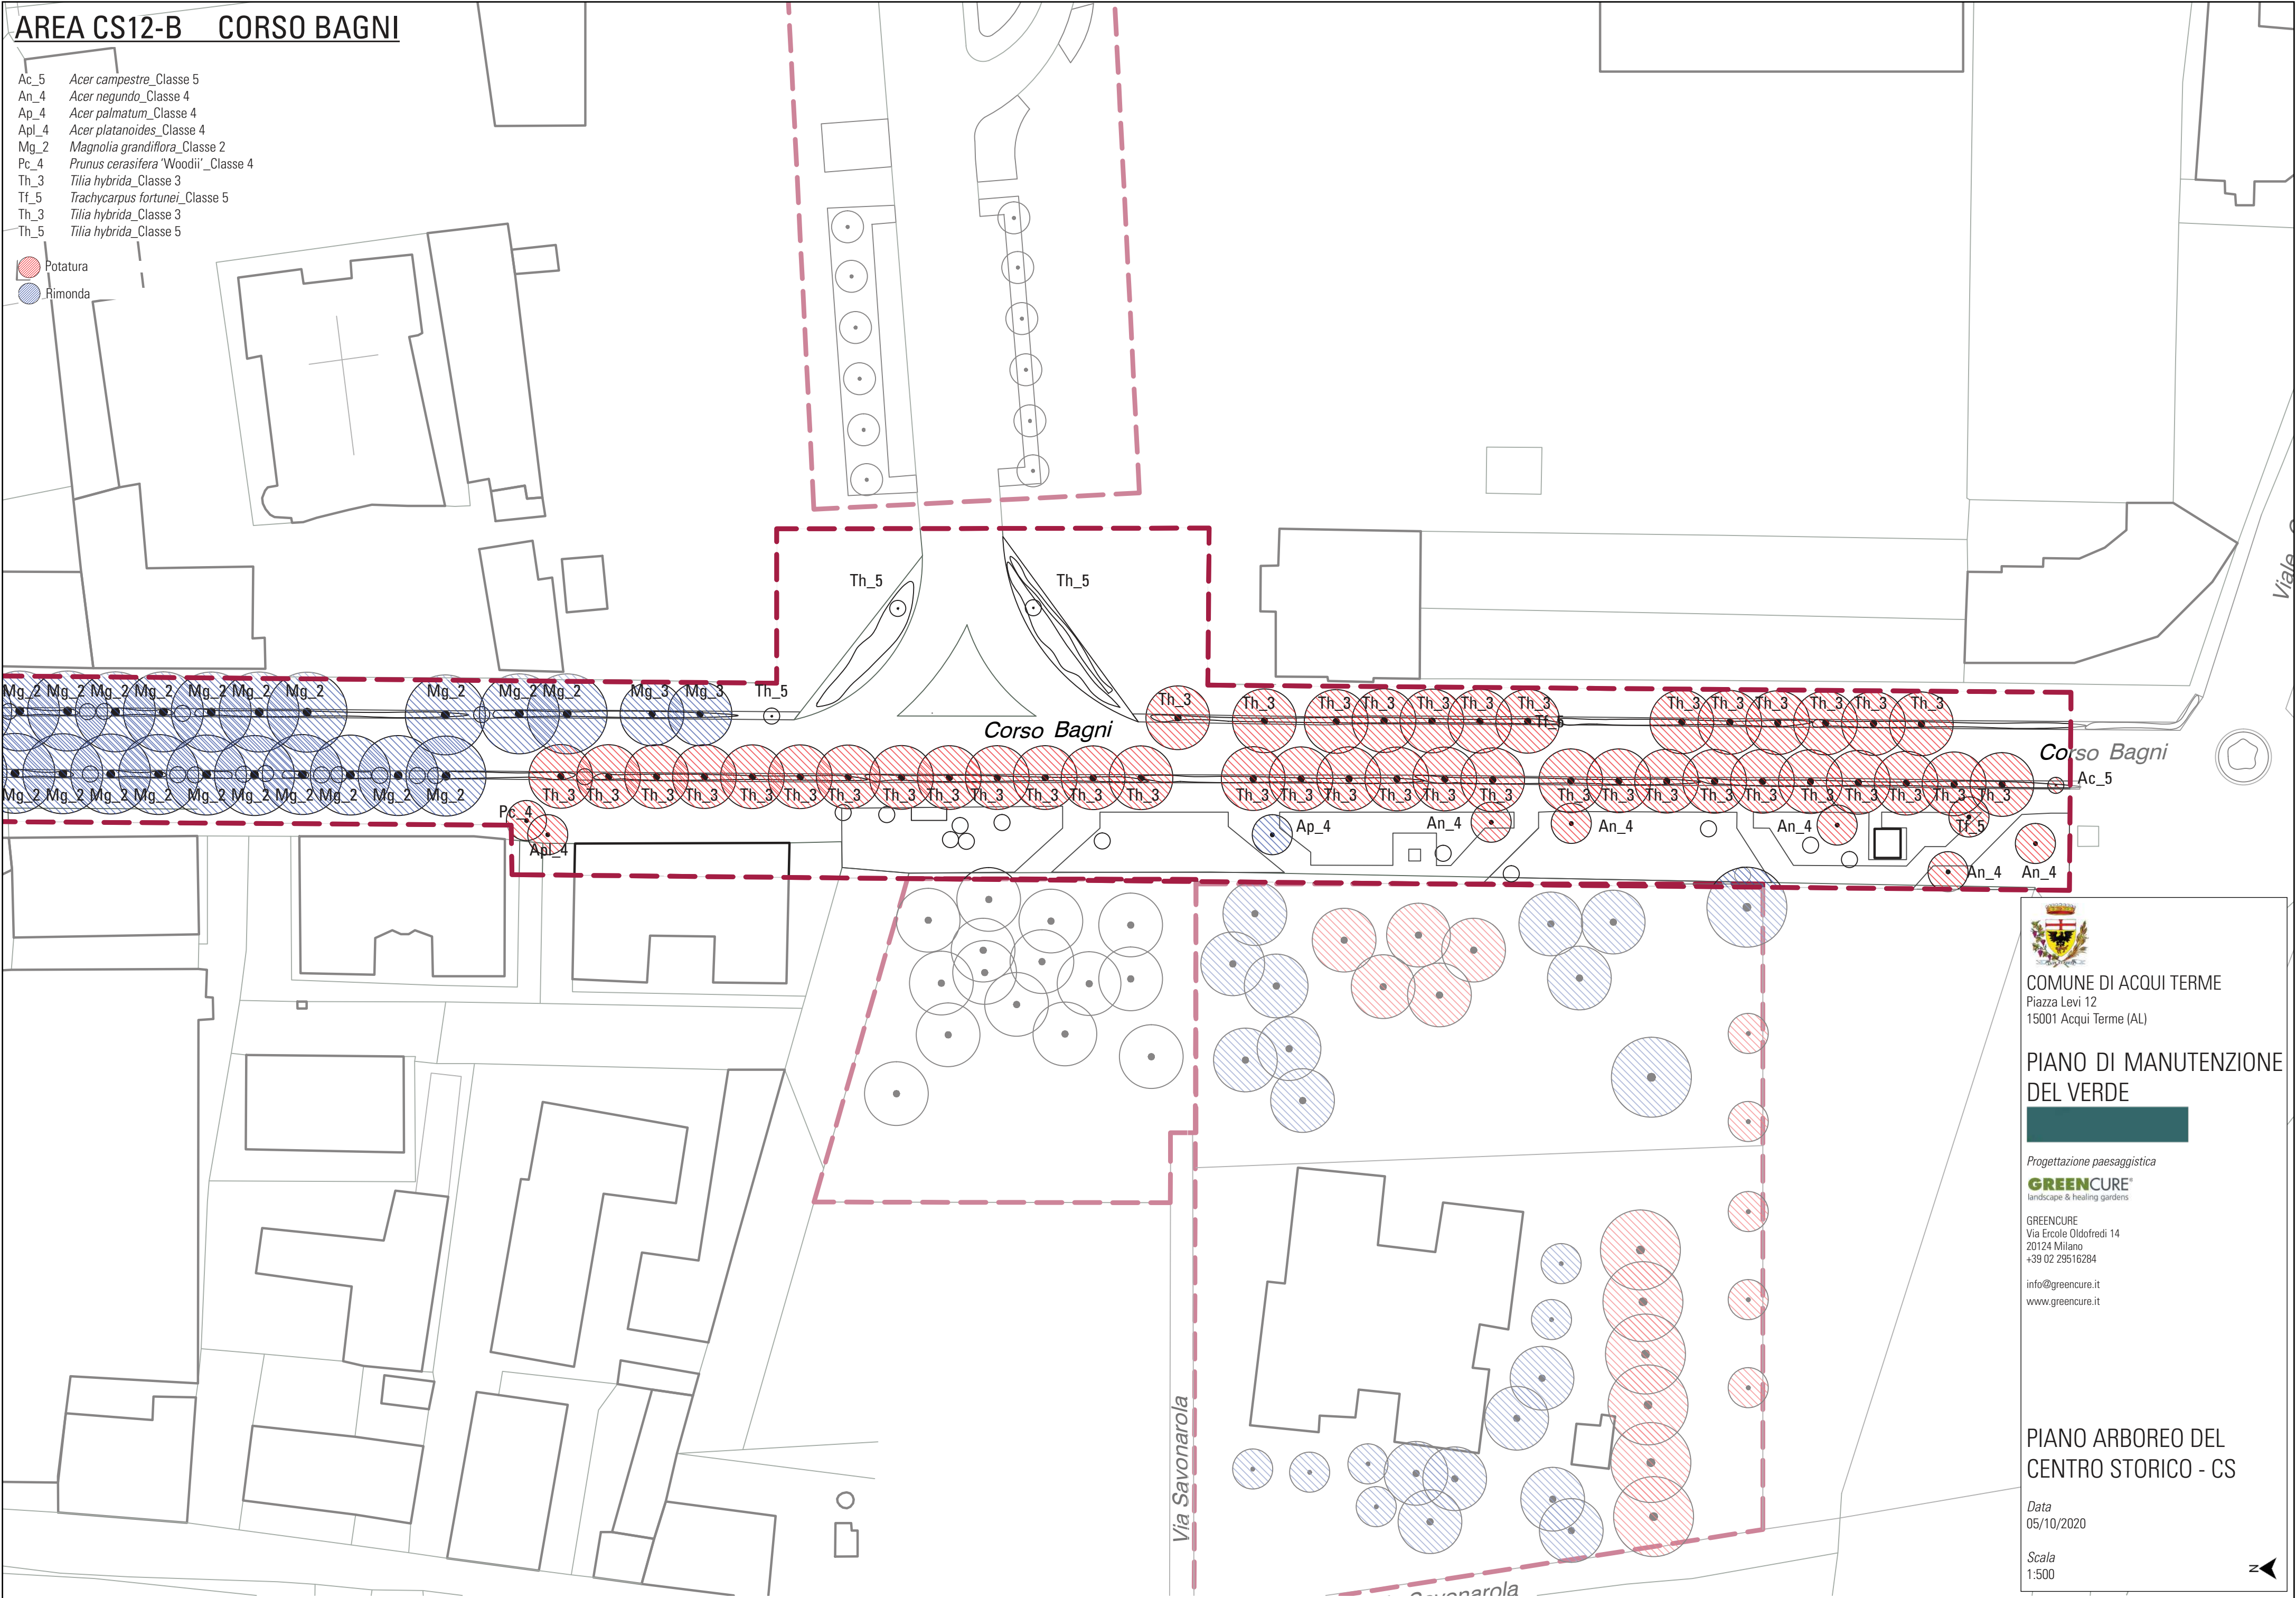

COMUNE DI ACQUI TERME
Piazza Levi 12
15001 Acqui Terme (AL)

PIANO DI MANUTENZIONE
DEL VERDE

Progettazione paesaggistica

GREENCURE
landscape & healing gardens

GREENCURE
Via Ercole Oldofredi 14
20124 Milano
+39 02 29516284

info@greencure.it
www.greencure.it

PIANO ARBOREO DEL
CENTRO STORICO - CS

Data
05/10/2020

Scala
1:500







COMUNE DI ACQUI TERME
Piazza Levi 12
15001 Acqui Terme (AL)

PIANO DI MANUTENZIONE
DEL VERDE

Progettazione paesaggistica
GRENCURE
landscape & healing gardens

GRENCURE
Via Ercole Oldofredi 14
20124 Milano
+39 02 29516284
info@grencure.it
www.grencure.it

PIANO ARBOREO DEL
CENTRO STORICO - CS

Data
05/10/2020


Scala
1:500



AREA CS13 VIALE ACQUEDOTTO ROMANO-VIALE EINAUDI-VIALE MICHELI-VIALE ANTICHE TERME

Abn_2	<i>Abies nordmanniana</i> _Classe2
Abp_3	<i>Abies pinsapo</i> _Classe 3
Acq_3	<i>Acer pseudoplatanus</i> _Classe 3
Caq_2	<i>Cedrus atlantica</i> 'Glaucu' _Classe 2
Coa_3	<i>Corylus avellana</i> _Classe 3
Fs_1	<i>Fagus sylvatica</i> _Classe 1
Jn_2	<i>Juglans nigra</i> _Classe 2
Th_4	<i>Tilia hybrida</i> _Classe 4
Sa_3	<i>Salix alba</i> _Classe 3

 Potatura
 Rimonda

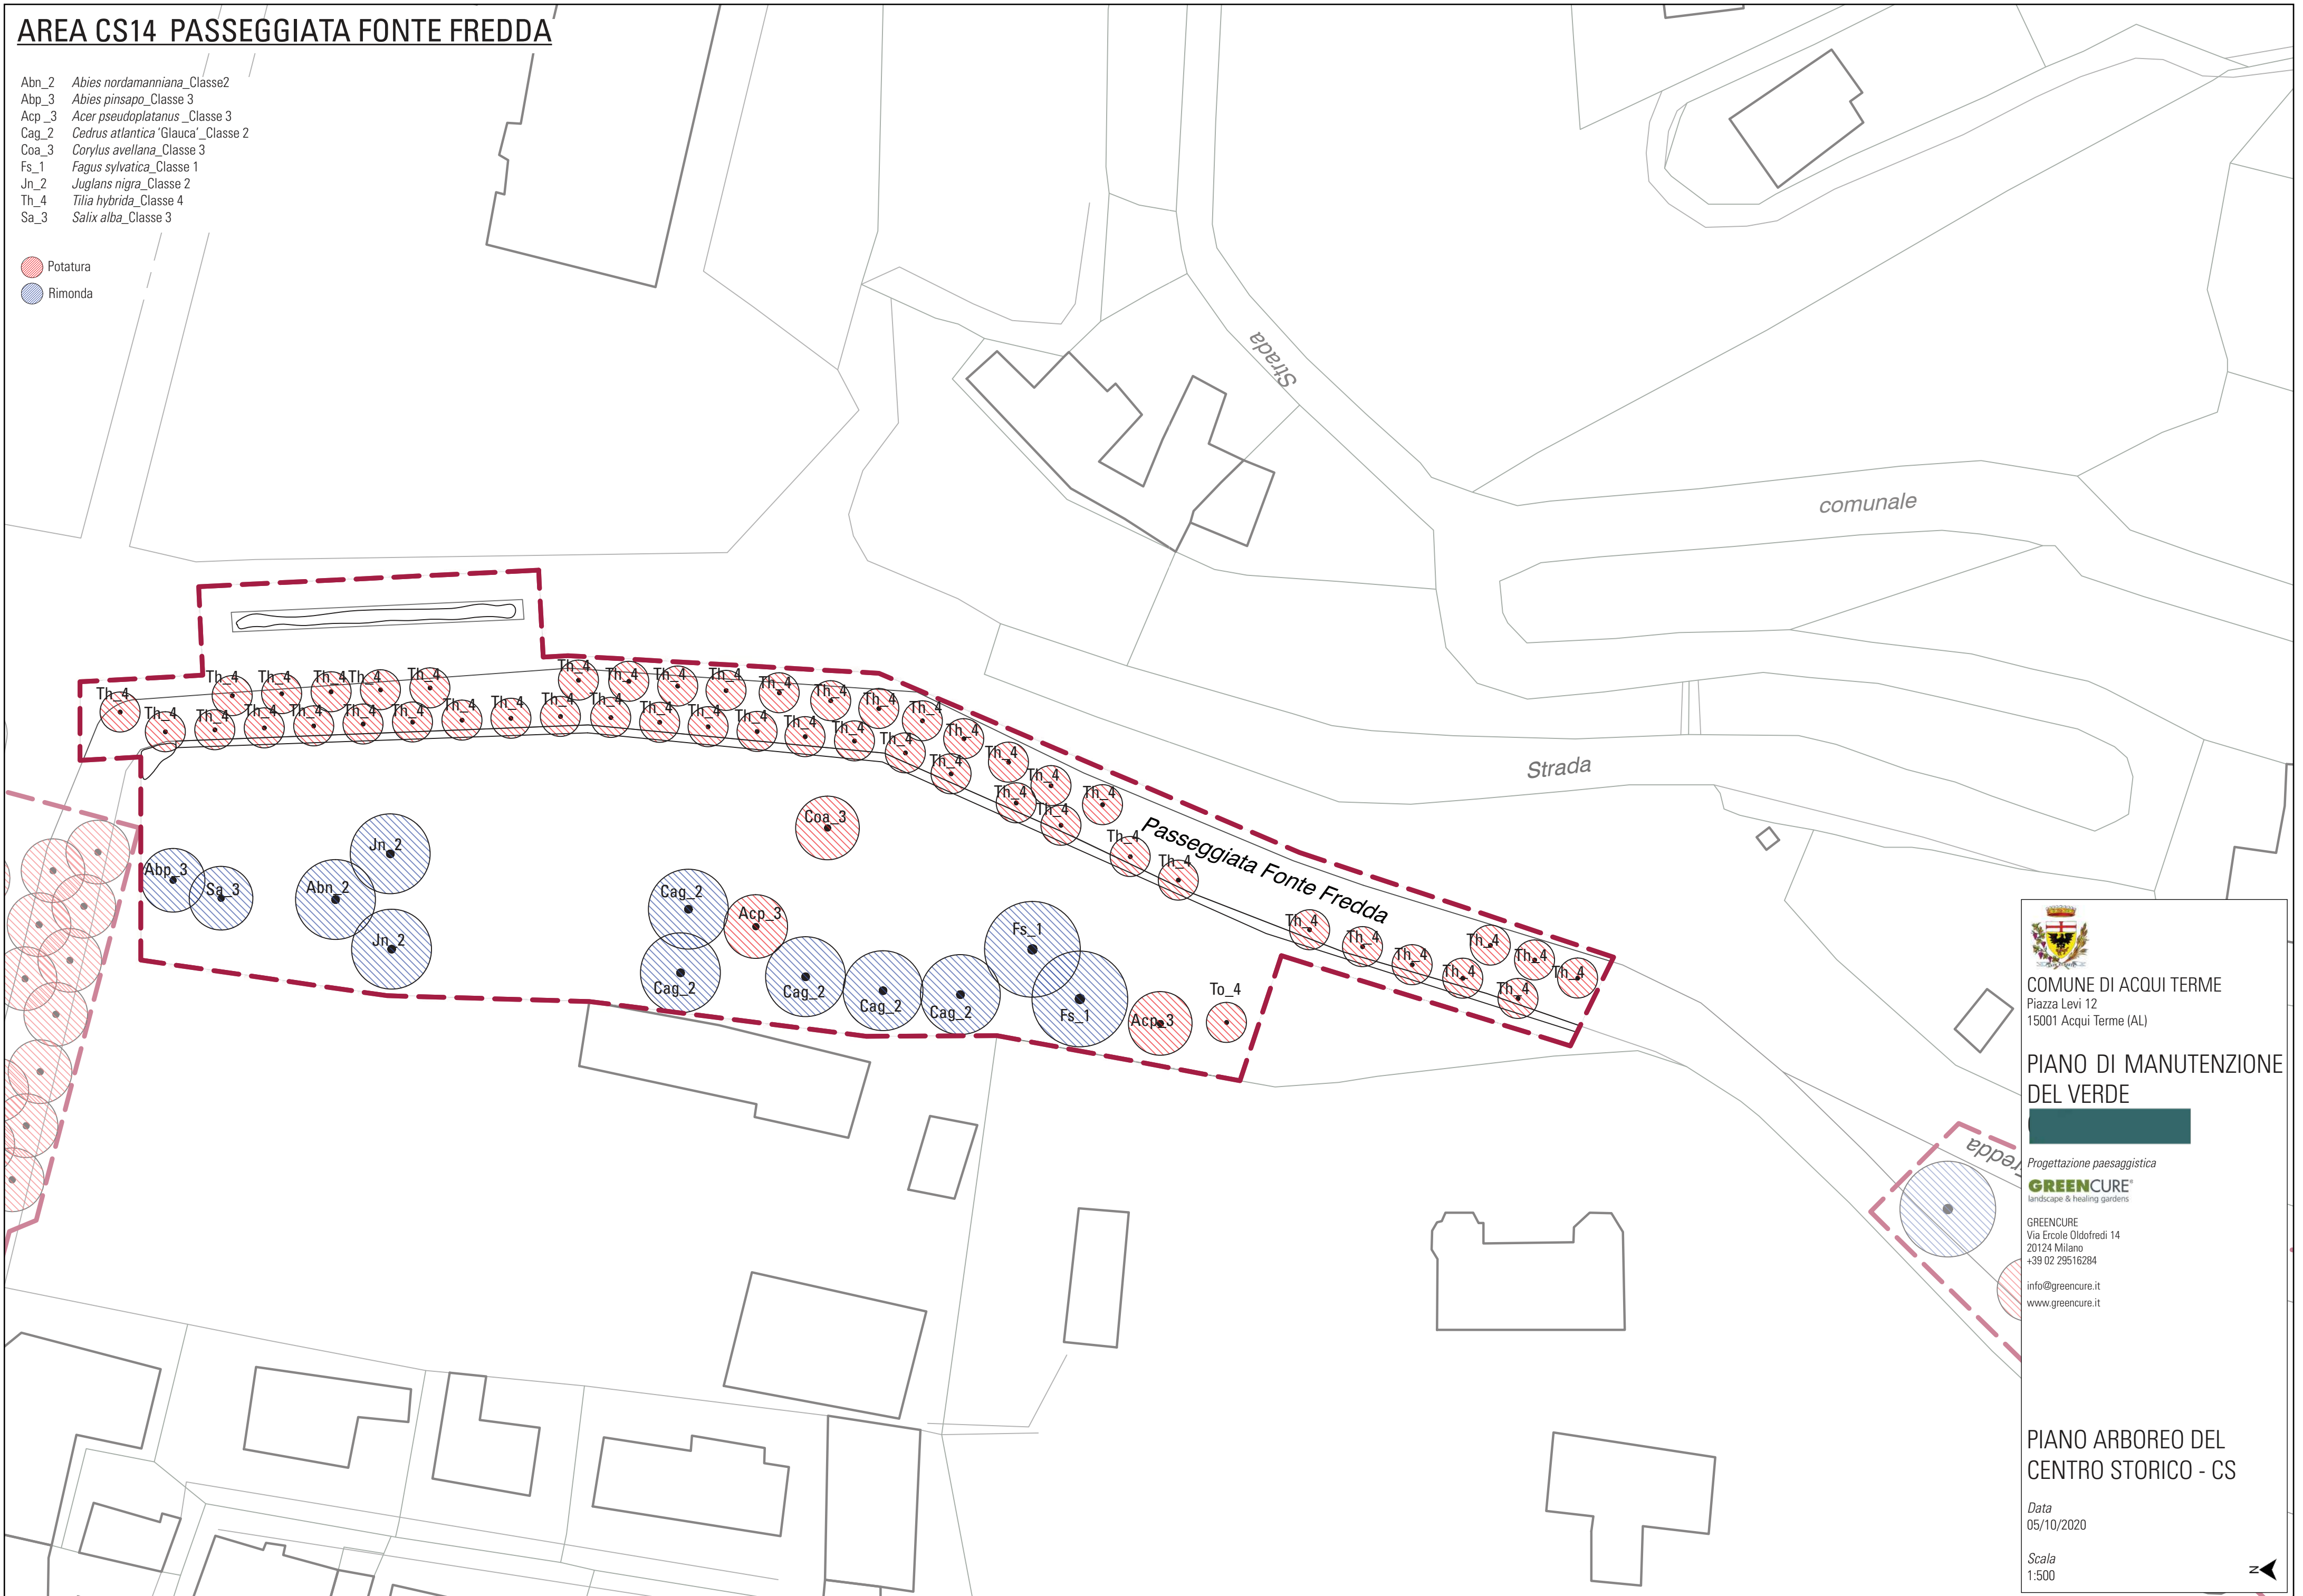

COMUNE DI ACQUI TERME
Piazza Levi 12
15001 Acqui Terme (AL)

PIANO DI MANUTENZIONE DEL VERDE



Progettazione paesaggistica

GREENCURE®
landscape & healing gardens

GRENCURE
Via Ercole Oldofredi 14
20124 Milano
+39 02 29516284

info@greencure.it
www.greencure.it

PIANO ARBOREO DEL
CENTRO STORICO - CS

Data
05/10/2020

Scala
1:500





COMUNE DI ACQUI TERME
Piazza Levi 12
15001 Acqui Terme (AL)

PIANO DI MANUTENZIONE DEL VERDE

Progettazione paesaggistica

GREENCURE
landscape & healing gardens

GRENCURE
Via Ercole Oldofredi 14
20124 Milano
+39 02 29516284

info@greencure.it
www.greencure.it

PIANO ARBOREO DEL CENTRO STORICO - CS

Data
05/10/2020

Scala
1:500



AREA CS15 BIS STRADA PROVINCIALE DEL TURCHINO

Th_3 *Tilia hybrida* _Classe 3

 Potatura





COMUNE DI ACQUI TERME
Piazza Levi 12
15001 Acqui Terme (AL)

PIANO DI MANUTENZIONE
DEL VERDE



Progettazione paesaggistica
GREENCURE
landscape & healing gardens

GREENCURE
Via Ercole Oldofredi 14
20124 Milano
+39 02 29516264
info@greencure.it
www.greencure.it

PIANO ARBOREO DEL
CENTRO STORICO - CS

Data
05/10/2020

Scala
1:500



AREA CS16 FONTANINO ACQUA MARCIA

- Aa_2 *Ailanthus altissima*_Classe 2
- Aa_3 *Ailanthus altissima*_Classe 3
- Ca_2 *Celtis australis*_Classe 2
- Pa_1 *Platanus x acerifolia*_Classe 1
- Th_3 *Tilia hybrida*_Classe 3

- Potatura
- Rimonda



COMUNE DI ACQUI TERME
Piazza Levi 12
15001 Acqui Terme (AL)

PIANO DI MANUTENZIONE
DEL VERDE

Progettazione paesaggistica
GRENCURE
landscape & healing gardens

GRENCURE
Via Ercole Oldofredi 14
20124 Milano
+39 02 29516284

info@grencure.it
www.grencure.it

PIANO ARBOREO DEL
CENTRO STORICO - CS

Data
05/10/2020

Scala
1:500



AREA CS17 PIAZZA MATTEOTTI

Th_3 Tilia hybrida_Classe 3

Potatura



COMUNE DI ACQUI TERME
Piazza Levi 12
15001 Acqui Terme (AL)

PIANO DI MANUTENZIONE
DEL VERDE

Progettazione paesaggistica

GRENCURE
landscape & healing gardens

GRENCURE
Via Ercole Oldofredi 14
20124 Milano
+39 02 29516284

info@grencure.it
www.grencure.it


PIANO ARBOREO DEL
CENTRO STORICO - CS

Data
05/10/2020

Scala
1:500



AREA CS18 PIAZZETTA DELLA LEGA LOMBARDA

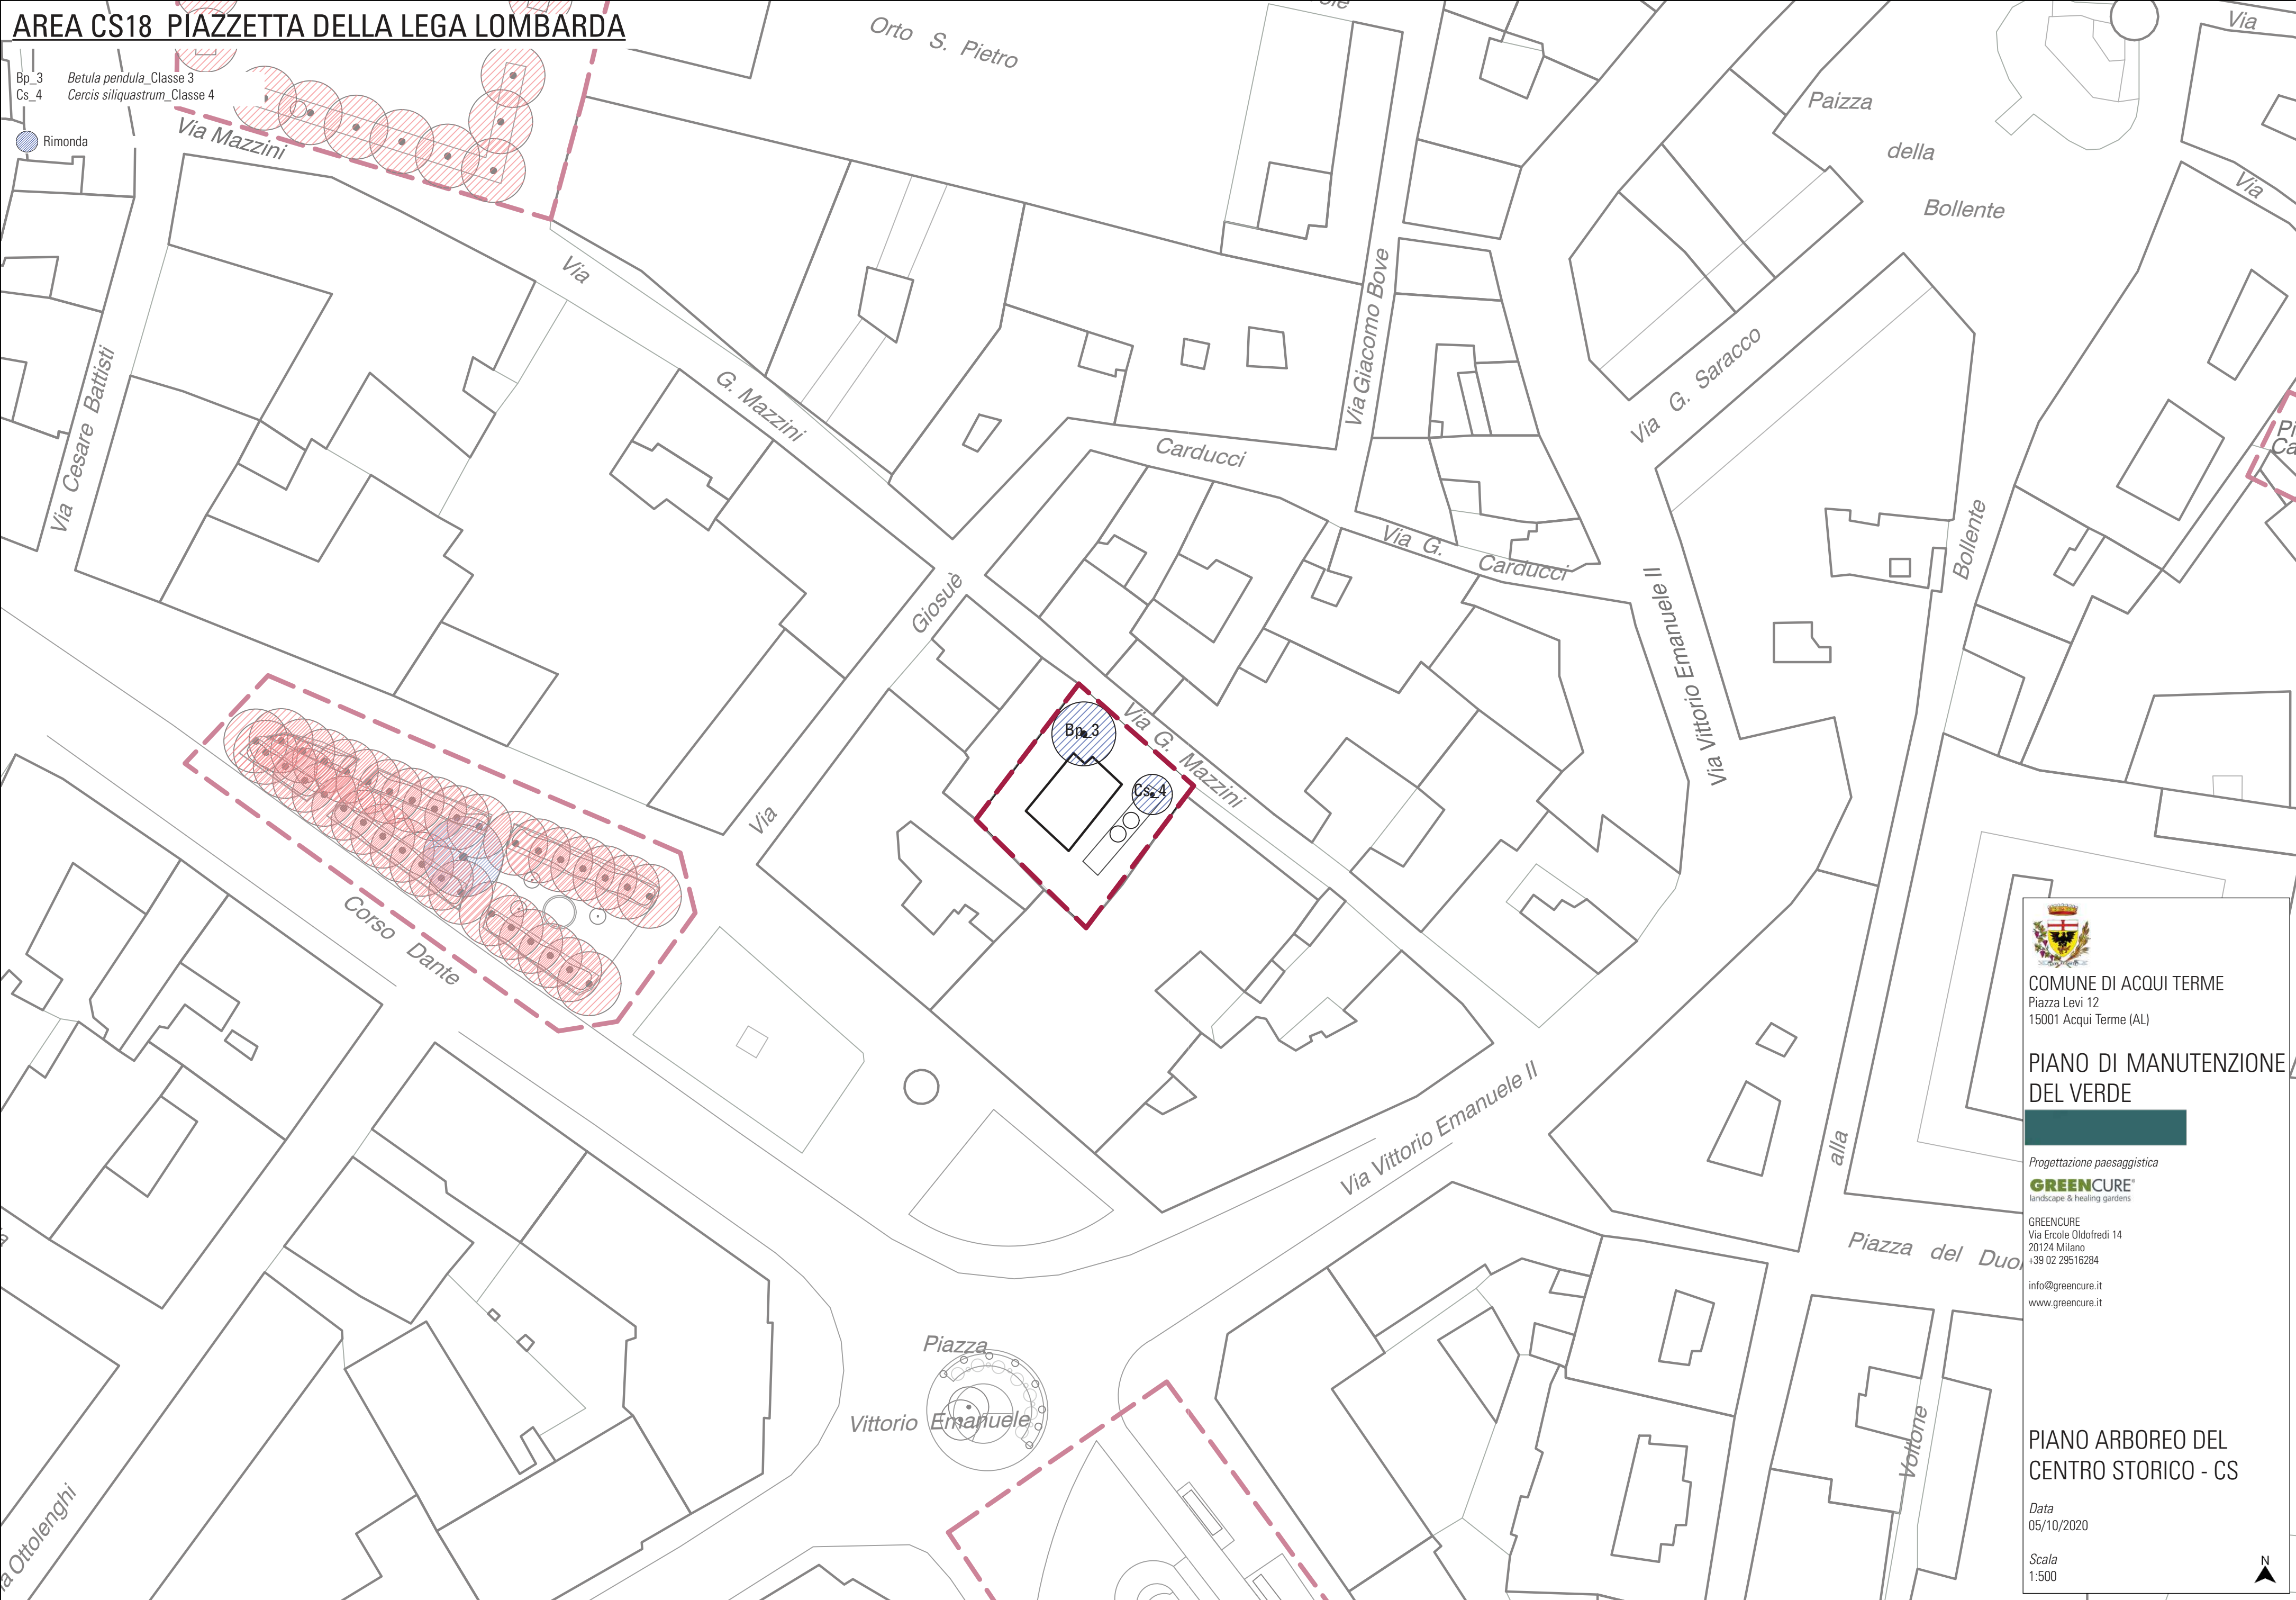


COMUNE DI ACQUI TERME
Piazza Levi 12
15001 Acqui Terme (AL)

PIANO DI MANUTENZIONE
DEL VERDE

Progettazione paesaggistica
GRENCURE
landscape & healing gardens

GRENCURE
Via Ercole Oldofredi 14
20124 Milano
+39 02 29516284
info@grencure.it
www.grencure.it

PIANO ARBOREO DEL
CENTRO STORICO - CS

Data
05/10/2020


Scala
1:500



AREA CS19 PIAZZA ADDOLORATA

Th_3 Tilia hybrida_Classe 3

Potatura

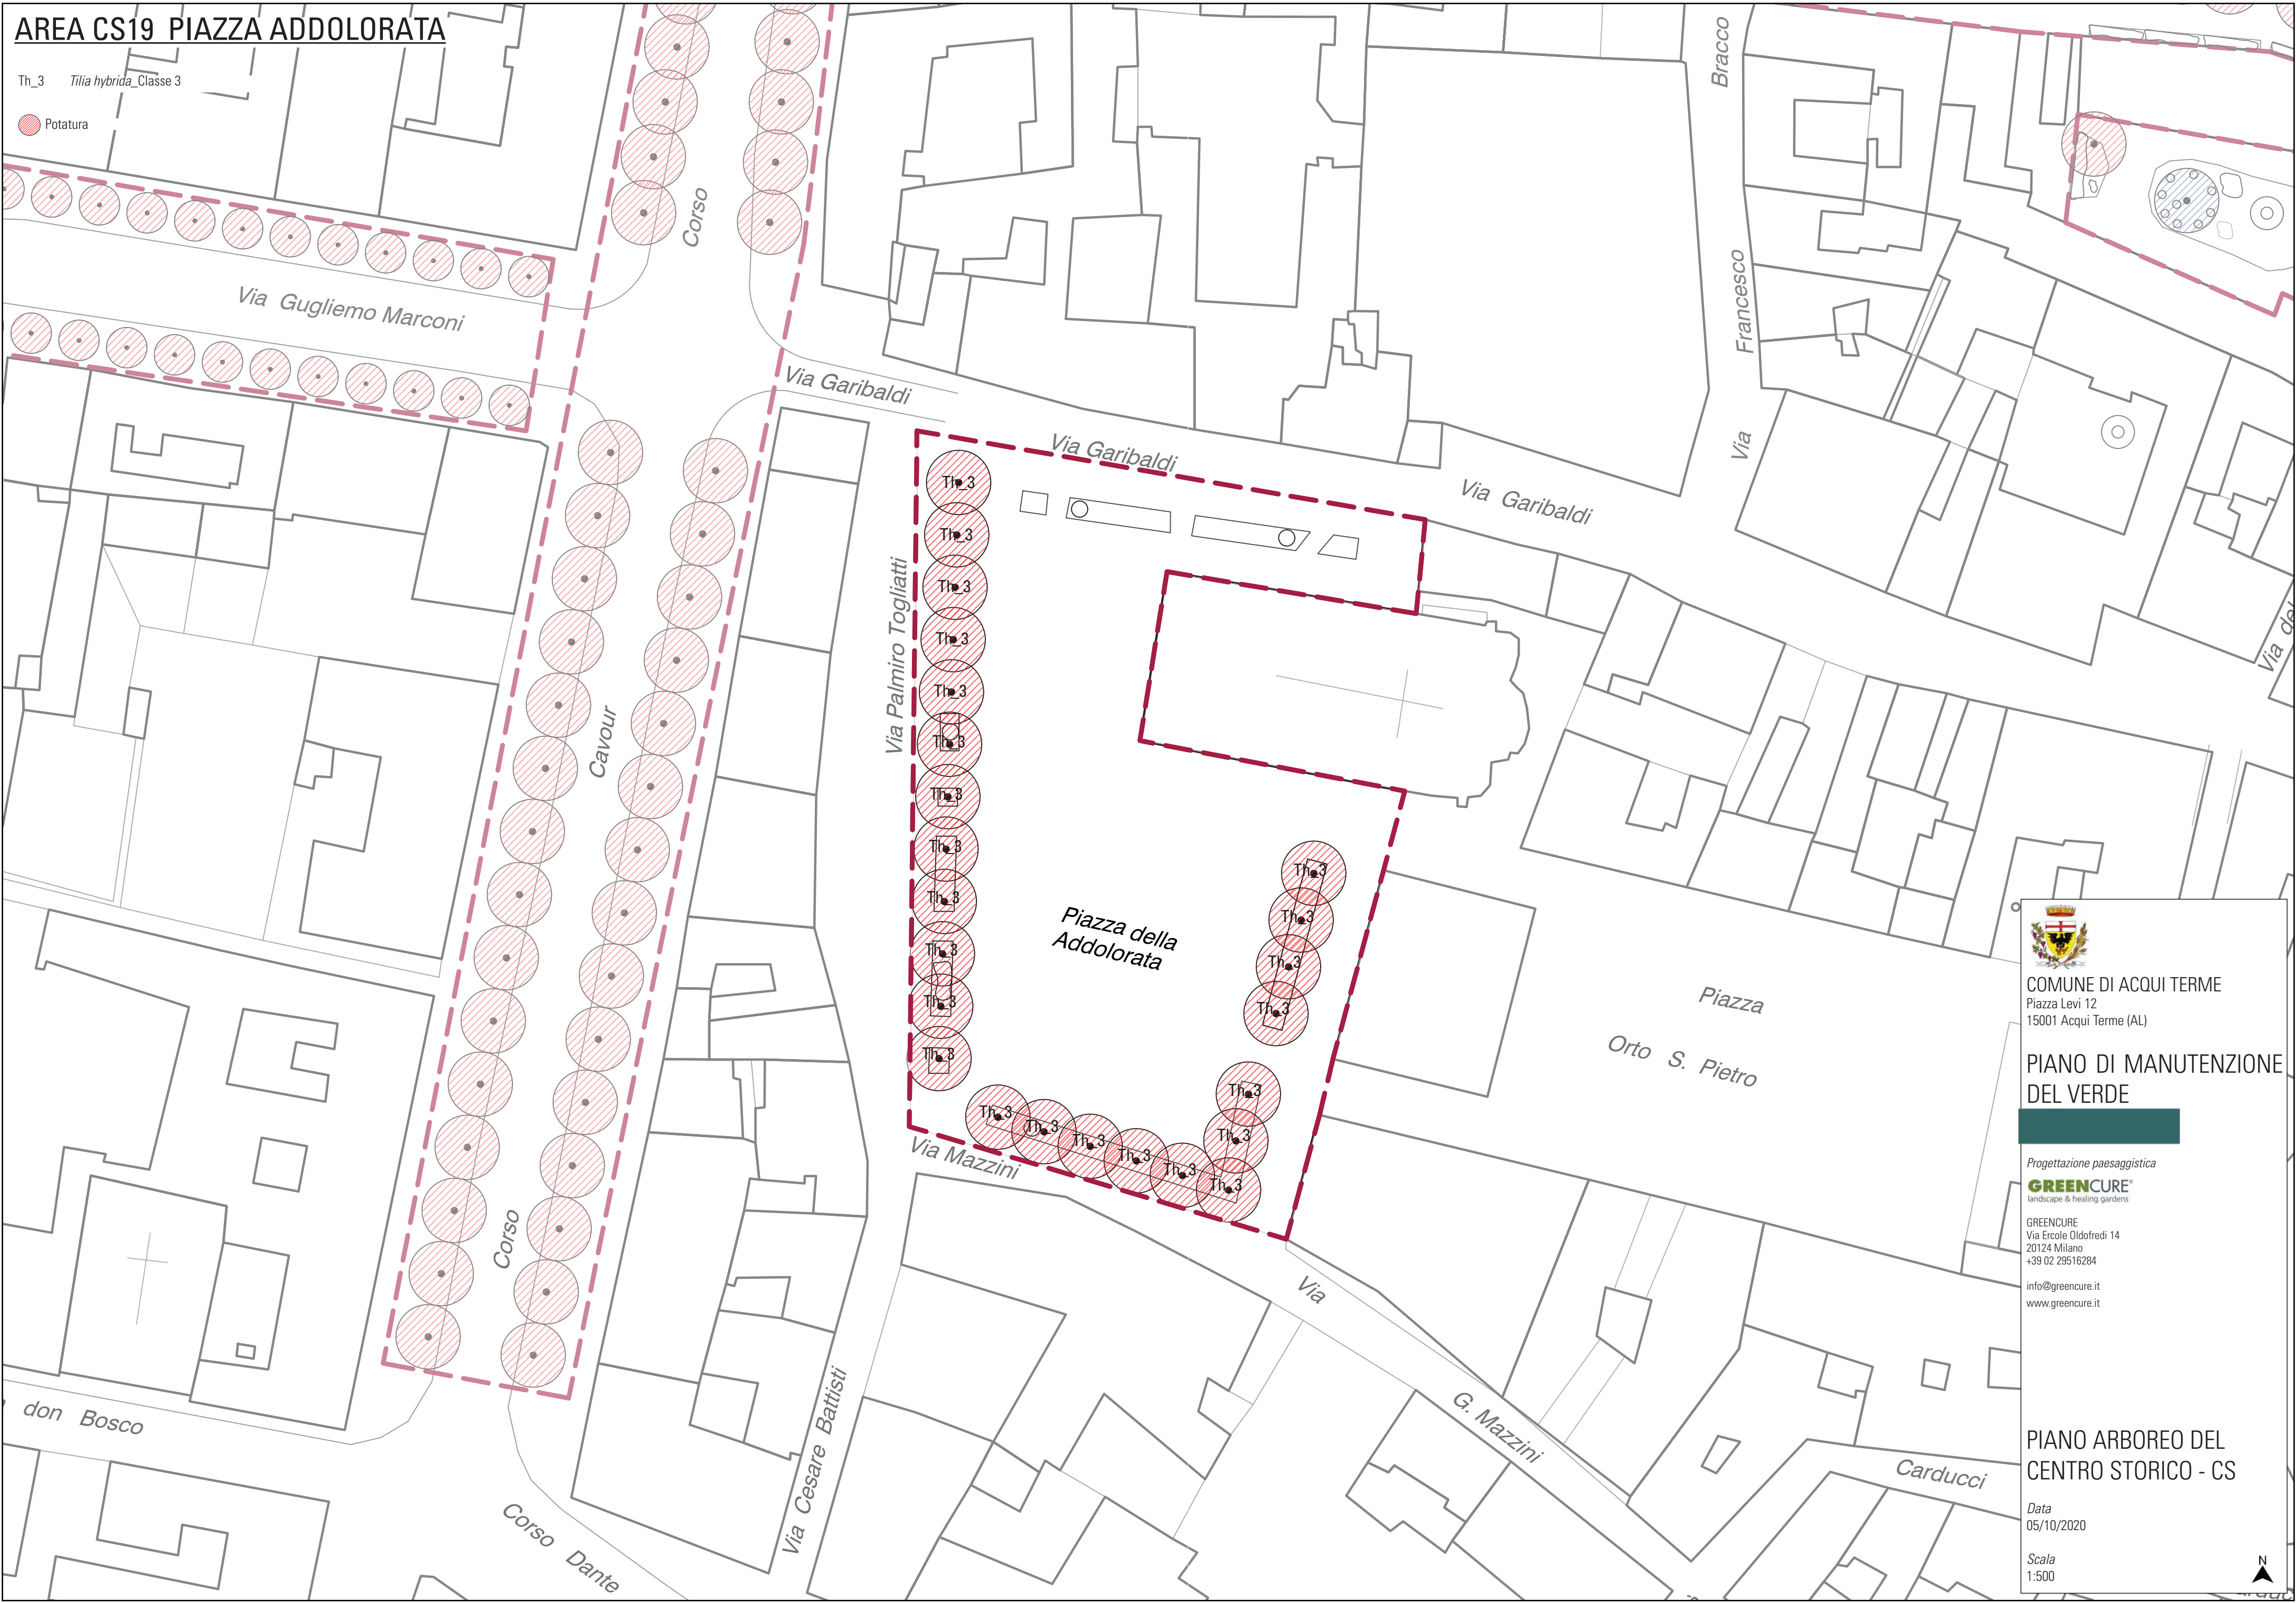



COMUNE DI ACQUI TERME
Piazza Levi 12
15001 Acqui Terme (AL)

PIANO DI MANUTENZIONE
DEL VERDE

Progettazione paesaggistica
GREENCURE
landscape & healing gardens

GREENCURE
Via Ercole Oldofredi 14
20124 Milano
+39 02 29516284
info@greencure.it
www.greencure.it

PIANO ARBOREO DEL
CENTRO STORICO - CS

Data
05/10/2020

Scala
1:500



AREA CS20 CORSO CAVOUR

Th_3 Tilia hybrida_Classe 3

Potatura



COMUNE DI ACQUI TERME
Piazza Levi 12
15001 Acqui Terme (AL)

PIANO DI MANUTENZIONE
DEL VERDE

Progettazione paesaggistica
GREENCURE
landscape & healing gardens

GREENCURE
Via Ercole Oldofredi 14
20124 Milano
+39 02 29516284

info@greencure.it
www.greencure.it

PIANO ARBOREO DEL
CENTRO STORICO - CS

Data
05/10/2020

Scala
1:500



AREA CS21 VIA GALEAZZO

Ap_5 Acer palmatum_Classe 5
Cag_1 Cedrus atlantica 'Glauca'_Classe 1
Th_3 Tilia hybrida_Classe 3

Potatura
Rimonda

Via Maggioreino Ferraris

Via Giovanni Amendola

Rio

Crispi

Via Aureliano Galeazzo

Corso Roma

Cavour



COMUNE DI ACQUI TERME
Piazza Levi 12
15001 Acqui Terme (AL)

PIANO DI MANUTENZIONE
DEL VERDE

Progettazione paesaggistica
GREENCURE
landscape & healing gardens

GREENCURE
Via Ercole Oldofredi 14
20124 Milano
+39 02 29516284

info@greencure.it
www.greencure.it

PIANO ARBOREO DEL
CENTRO STORICO - CS


Data
05/10/2020

Scala
1:500



AREA CS22 PIAZZETTA FRANCO CAZZULINI

Cl_4 *Cupressocyparis leylandii*_Classe 4

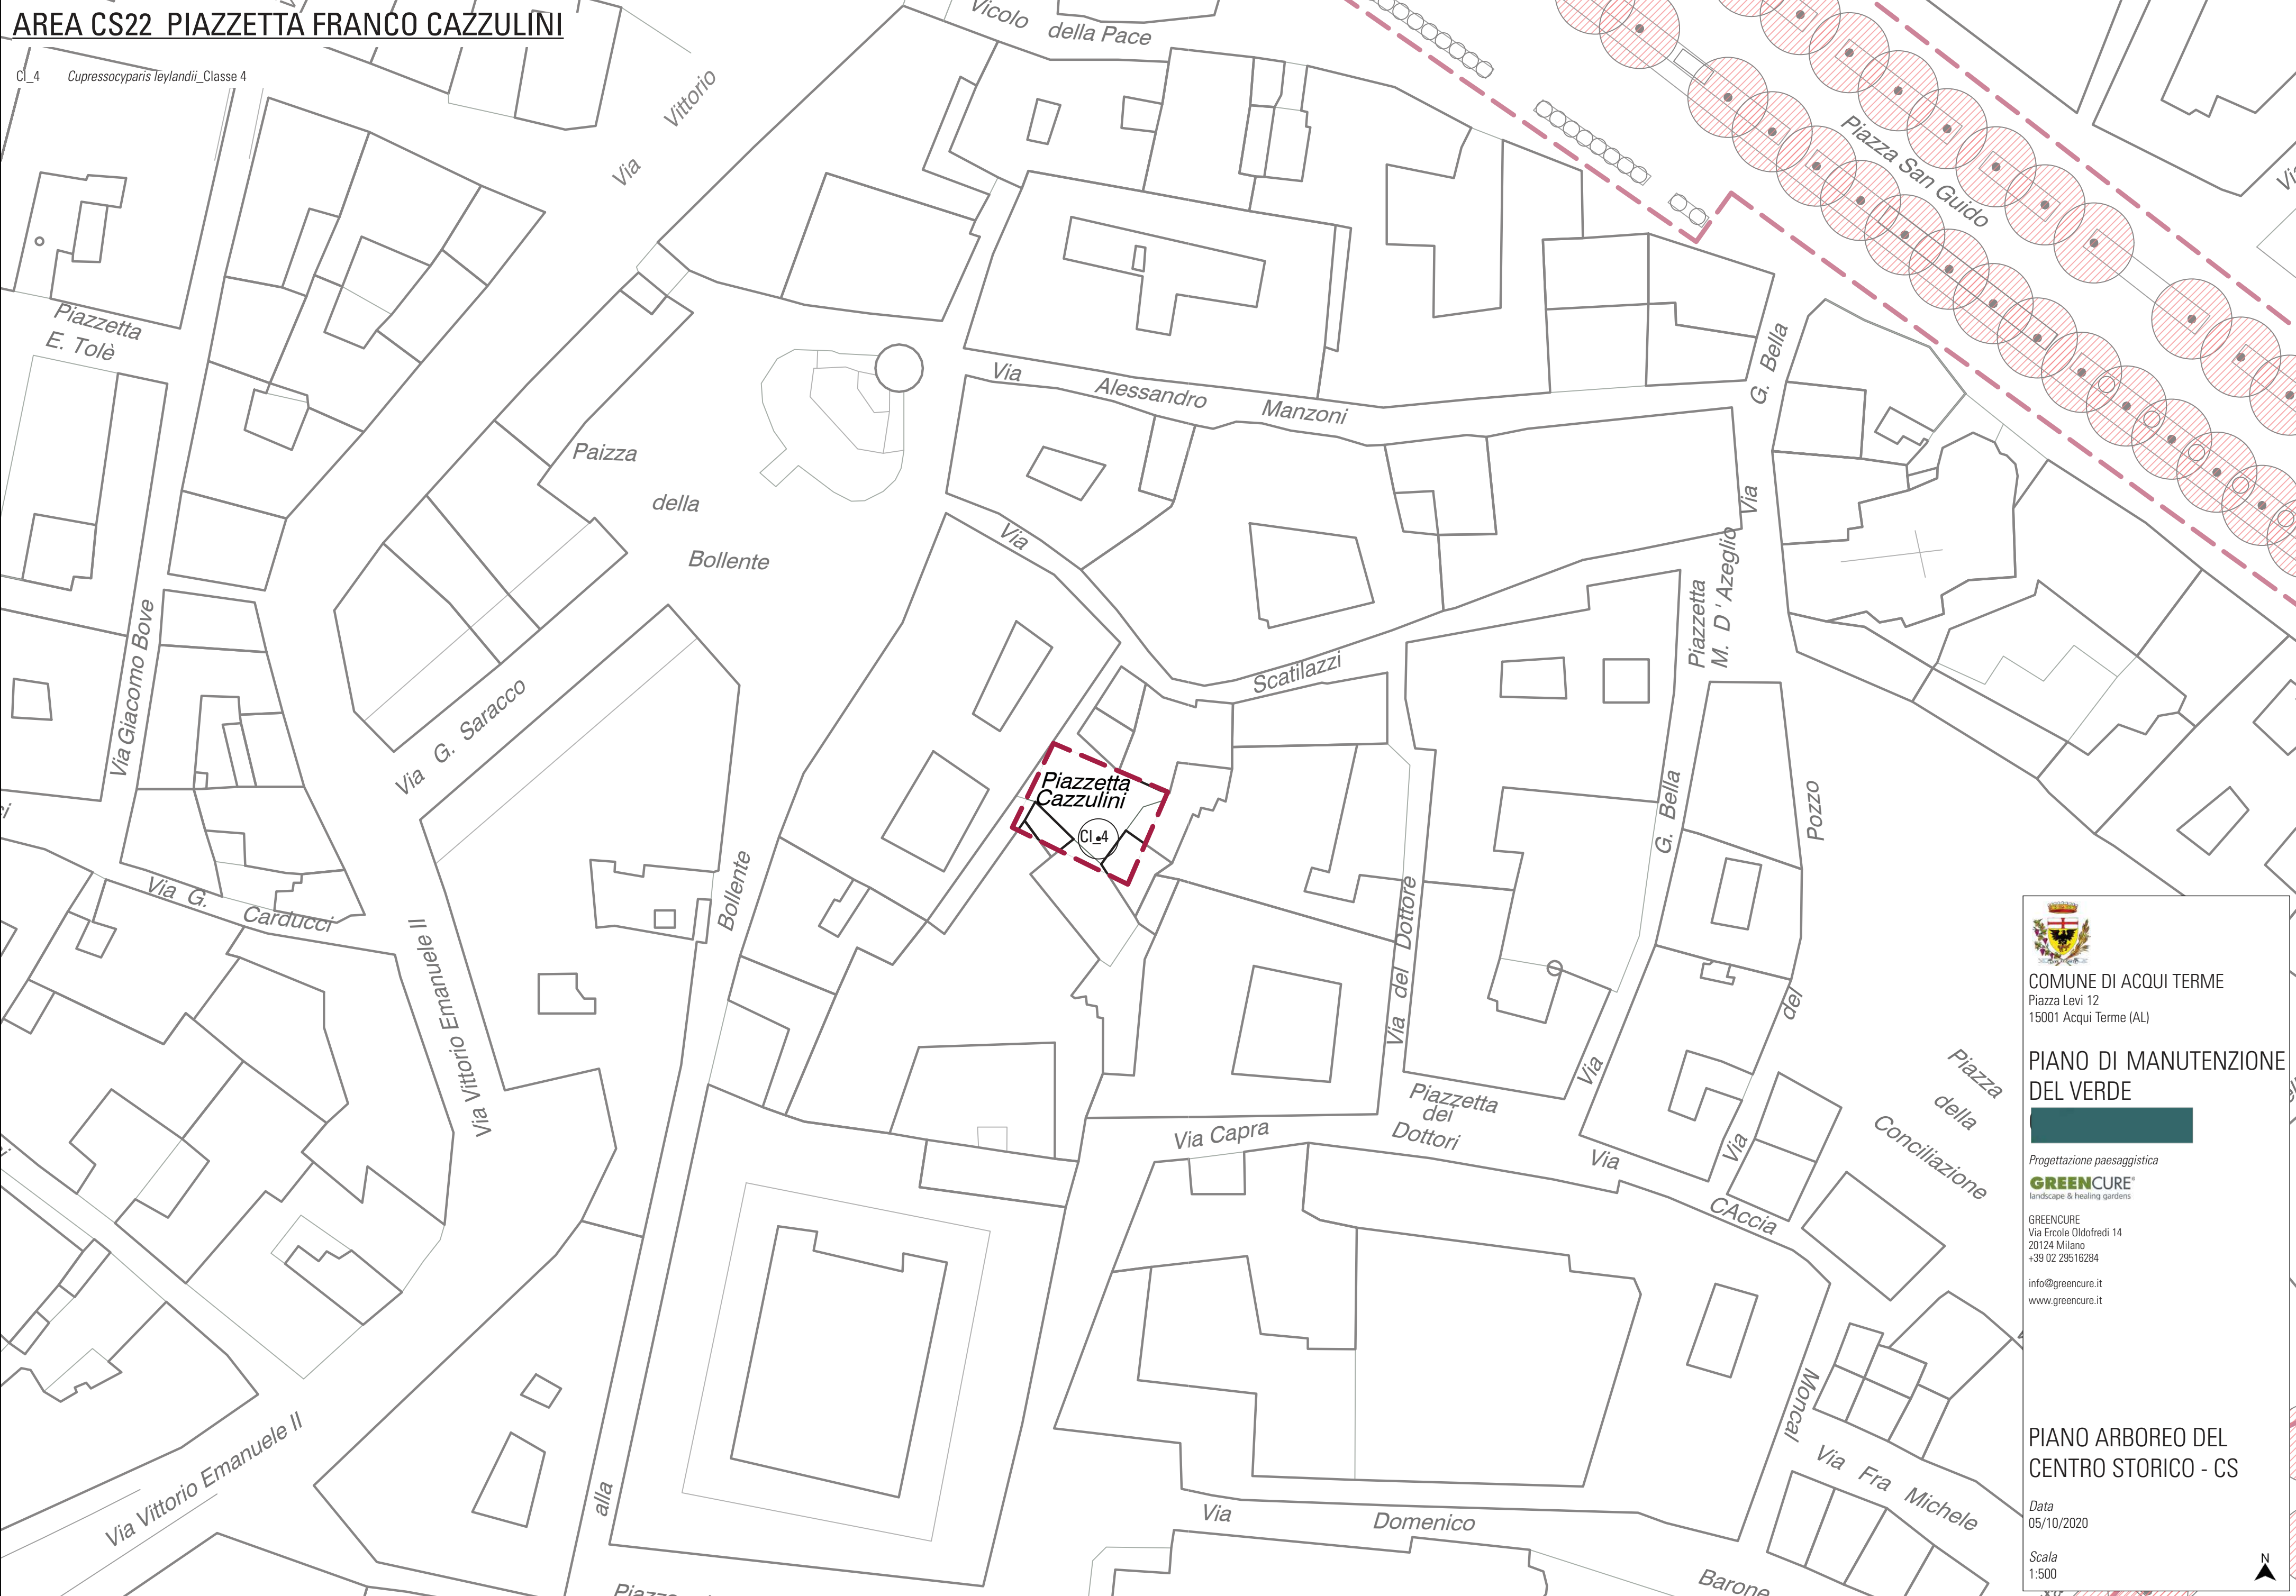

COMUNE DI ACQUI TERME
Piazza Levi 12
15001 Acqui Terme (AL)

PIANO DI MANUTENZIONE DEL VERDE



Progettazione paesaggistica

GREENCURE
landscape & healing gardens

GRENCURE
Via Ercole Oldofredi 14
20124 Milano
+39 02 29516284

info@greencure.it
www.greencure.it

PIANO ARBOREO DEL CENTRO STORICO - CS

Data
05/10/2020


Scala
1:500



AREA CS23 GIARDINO BOTANICO-MUSEO CIVICO ARCHEOLOGICO

- Ah_2 *Aesculus hippocastanum*_Classe2
- Ca_1 *Celtis australis*_Classe 1
- Ca_2 *Celtis australis*_Classe 2
- Cad_2 *Calocedrus decurrens*_Classe 2
- Cd_1 *Cedrus deodara*_Classe 1
- Oc_1 *Ostrya carpinifolia*_Classe1
- Qi_1 *Quercus ilex*_Classe1
- Th_1 *Tilia hybrida*_Classe 1
- Th_2 *Tilia hybrida*_Classe 2

- Potatura
- Rimonda

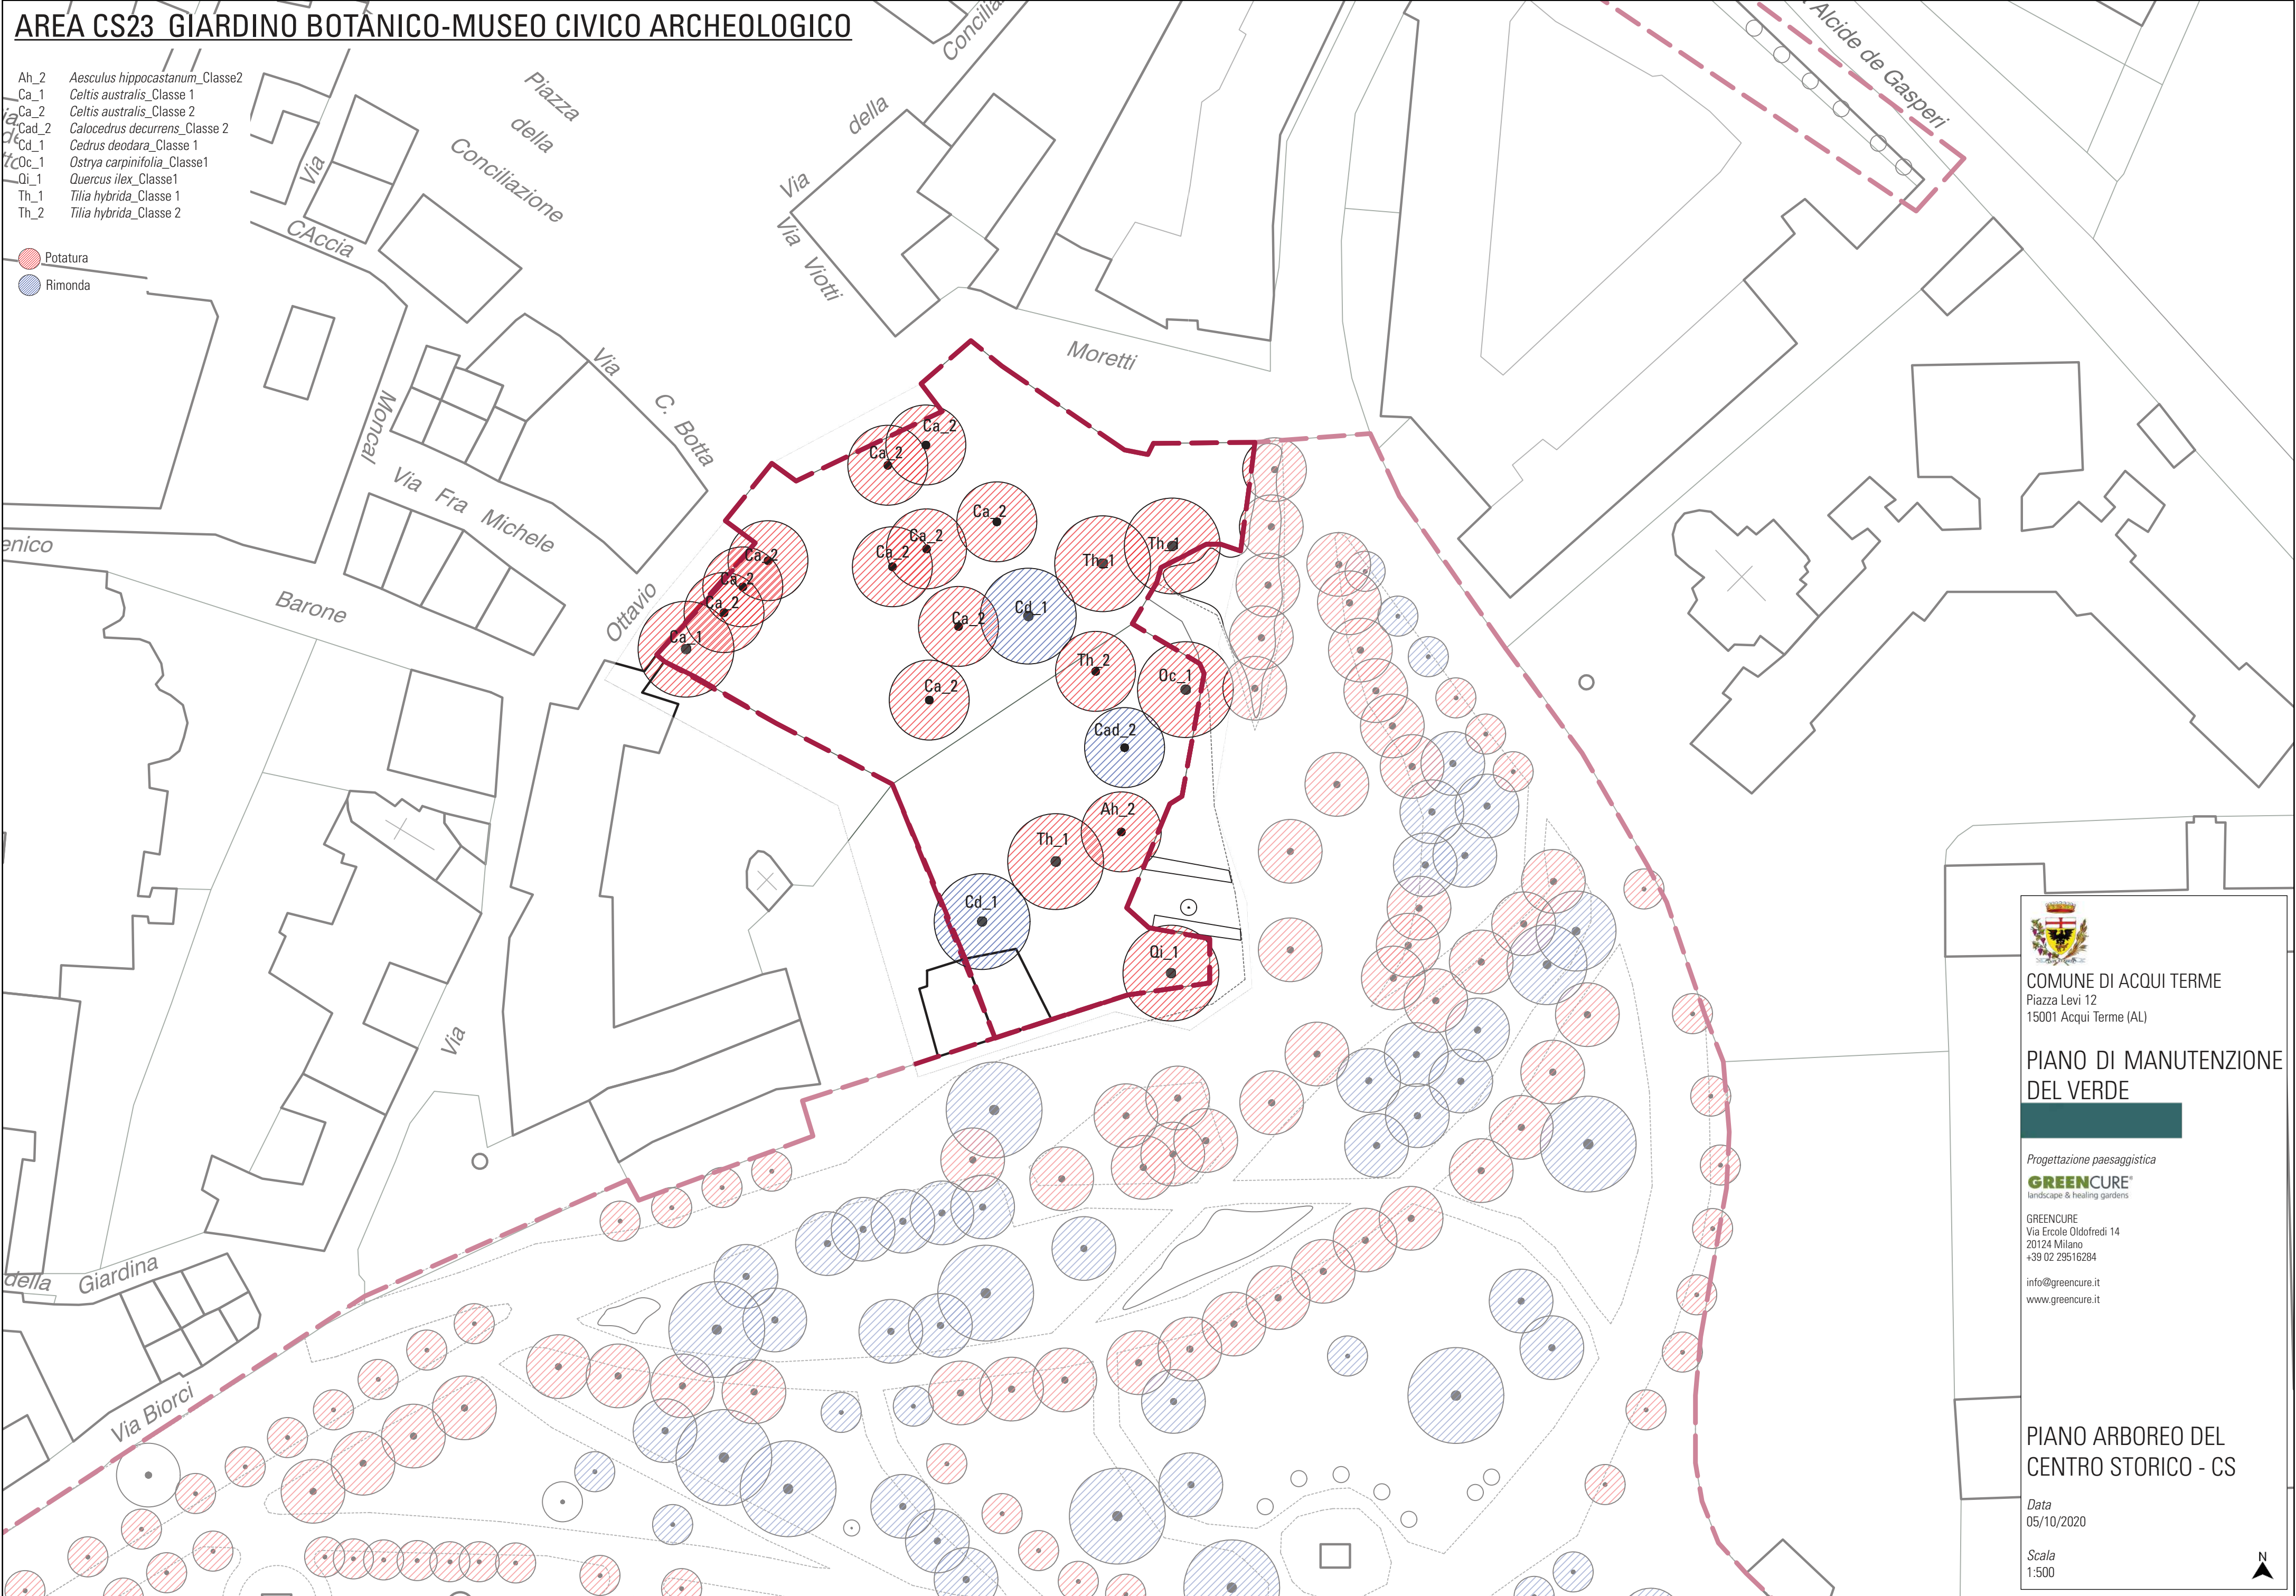

COMUNE DI ACQUI TERME
Piazza Levi 12
15001 Acqui Terme (AL)

PIANO DI MANUTENZIONE
DEL VERDE

Progettazione paesaggistica
GREENCURE
landscape & healing gardens

GREENCURE
Via Ercole Oldofredi 14
20124 Milano
+39 02 29516284

info@greencure.it
www.greencure.it

PIANO ARBOREO DEL
CENTRO STORICO - CS

Data
05/10/2020


Scala
1:500



AREA CS24 PIAZZETTA GIUSEPPE VERDI

Prs_4 Prunus serrulata_Classe4
Mg_3 Magnolia grandiflora_Classe 3

Potatura
Rimonda

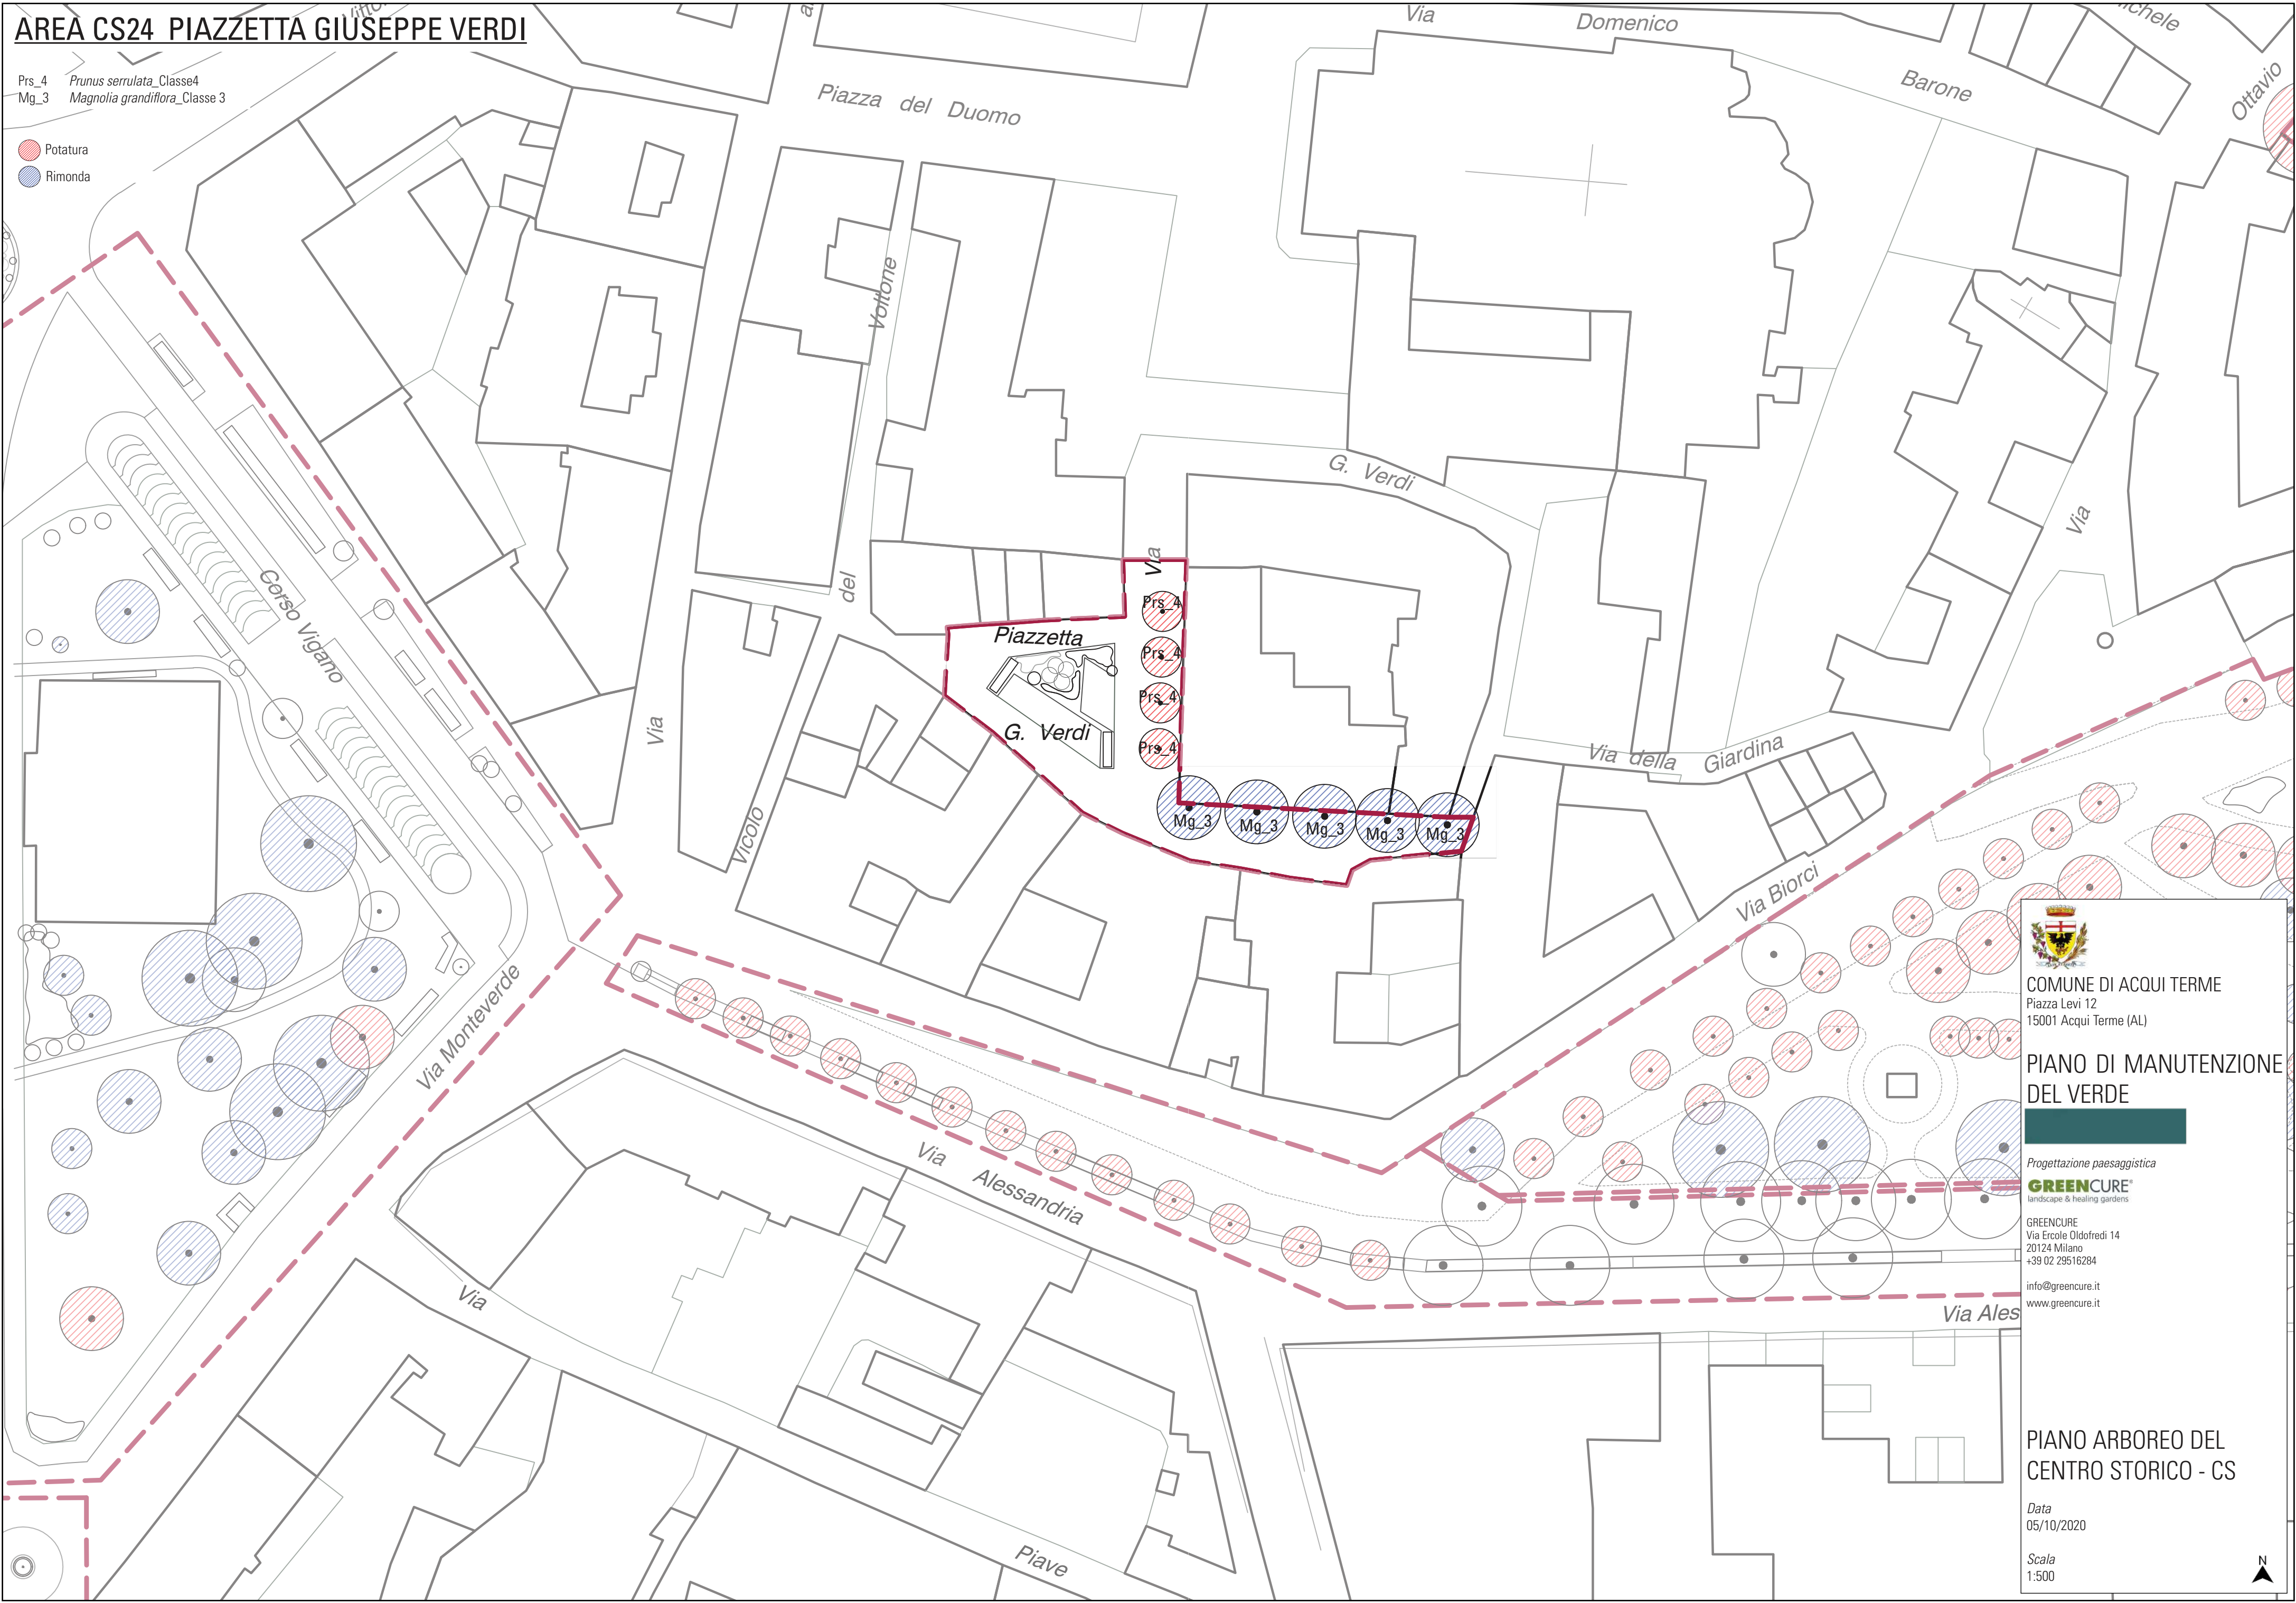



COMUNE DI ACQUI TERME
Piazza Levi 12
15001 Acqui Terme (AL)

PIANO DI MANUTENZIONE
DEL VERDE



Progettazione paesaggistica
GREENCURE
landscape & healing gardens

GREENCURE
Via Ercole Oldofredi 14
20124 Milano
+39 02 29516284
info@greencure.it
www.greencure.it

PIANO ARBOREO DEL
CENTRO STORICO - CS

Data
05/10/2020

Scala
1:500

